


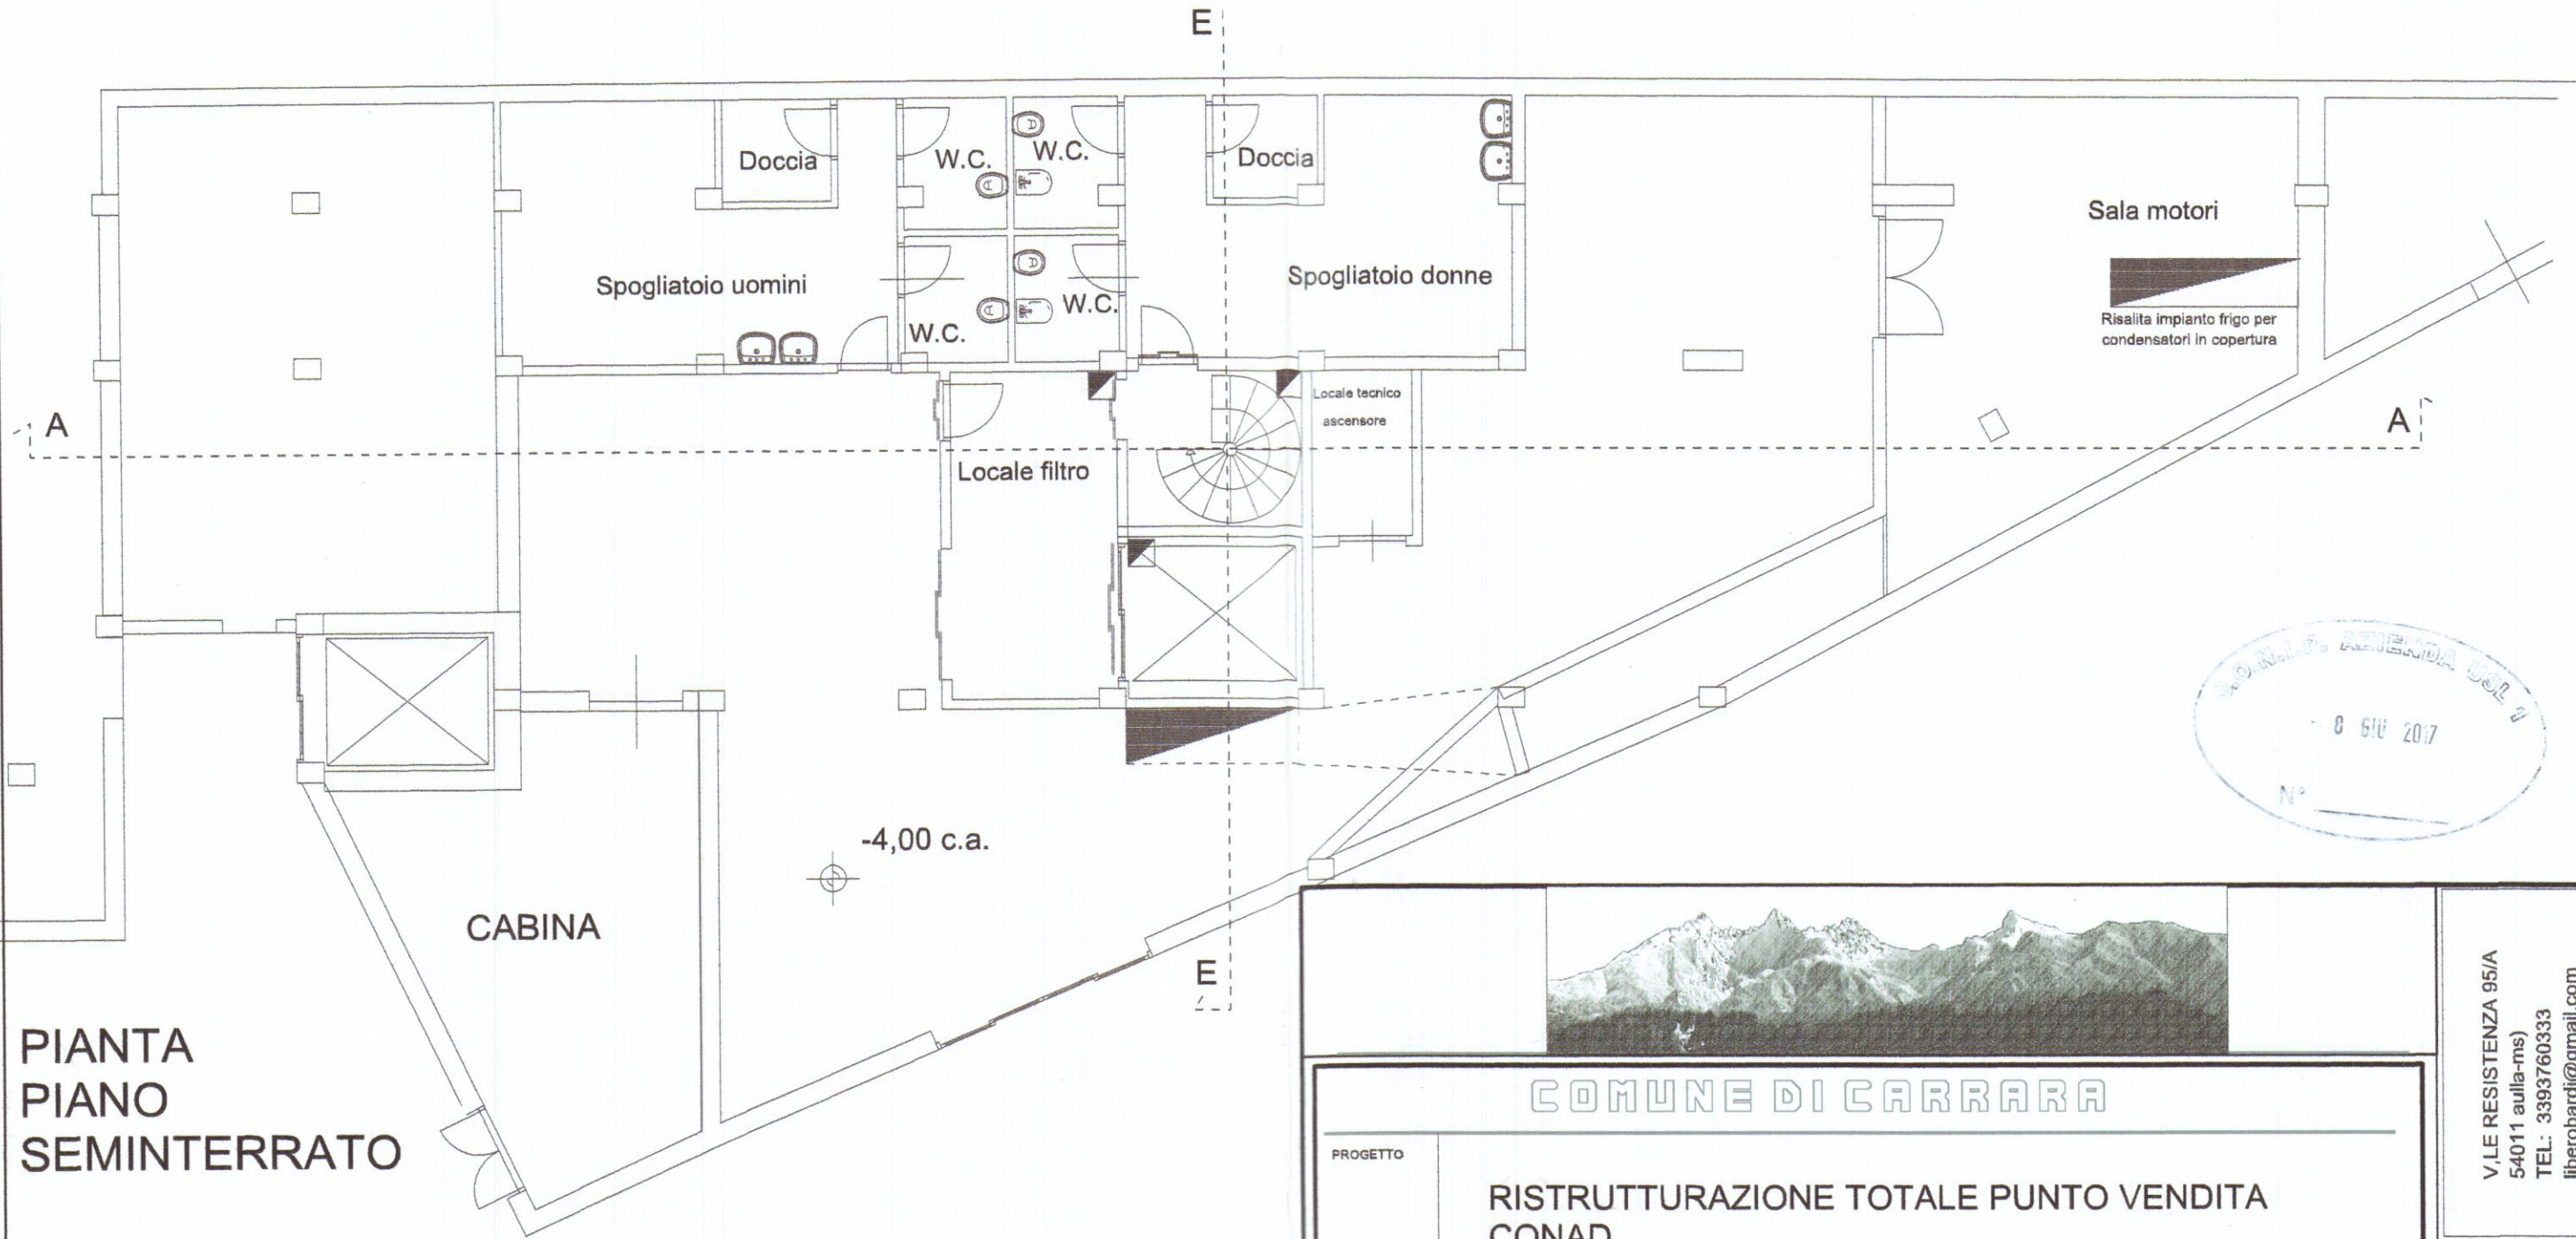

PIANTA  
PIANO  
SEMINTERRATO



COMUNE DI CARRARA

|                |                                                                                       |                                       |                |
|----------------|---------------------------------------------------------------------------------------|---------------------------------------|----------------|
| PROGETTO       | RISTRUTTURAZIONE TOTALE PUNTO VENDITA CONAD                                           |                                       |                |
| COMMITTENTE    | GLICINE SRL-CARRARA                                                                   |                                       |                |
| LOCALITA'      | CARRARA-VIA CARRIONA 15                                                               |                                       |                |
| TITOLO         | PLANIMETRIA PIANO SPOGLIATOI ESISTENTE                                                |                                       |                |
| DATA:          |                                                                                       |                                       | SCALA:         |
| IL COMMITTENTE |  |                                       | NR. TAVOLA:    |
|                |                                                                                       |                                       | <b>B</b>       |
|                |                                                                                       | Architetto<br><b>BARDI<br/>Libero</b> | IL PROGETTISTA |

V.LE RESISTENZA 95/A  
54011 aulla-ms)  
TEL: 3393760333  
liberobardi@gmail.com

LIBERO BARDI  
architetto