



SEZIONE TIPOLOGICA SCAVI
ACQUA

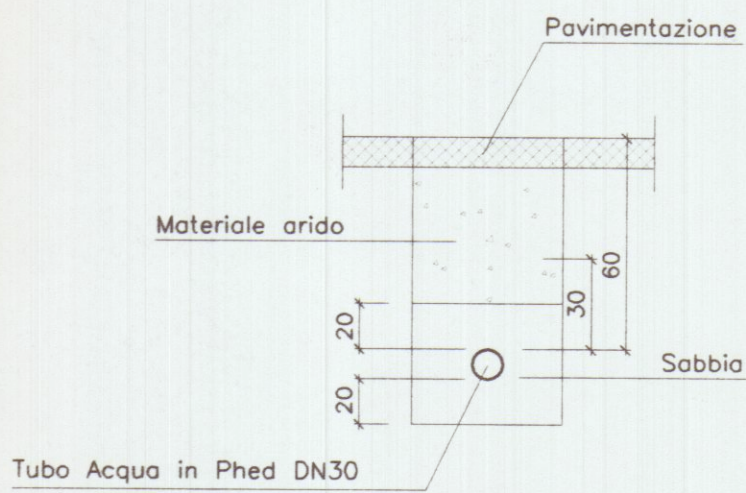

SEZIONE TIPOLOGICA SCAVI
ENEL E TELECOM

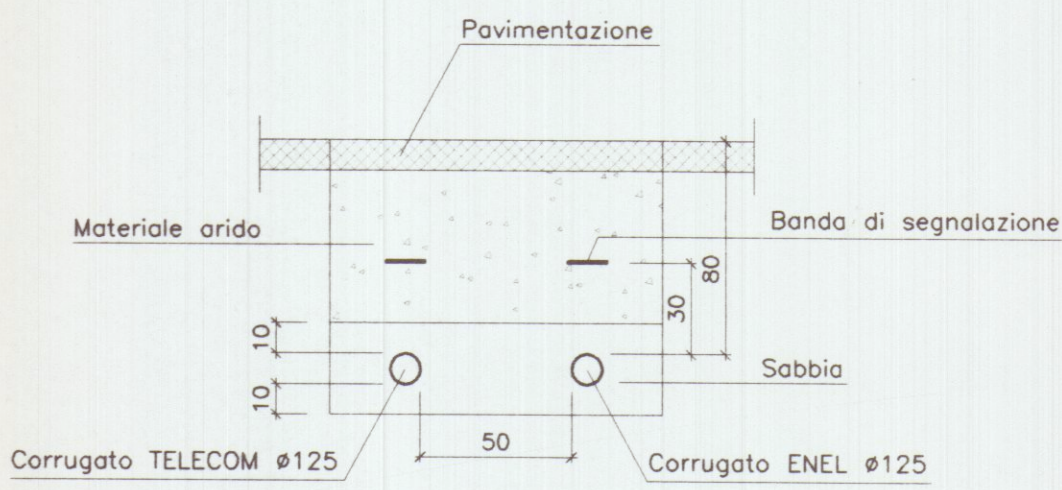

LEGENDA

SIMB. GRAFICI	DESCRIZIONE
—	Impianto di trattamento fognatura nera
- - - -	Impianto di raccolta acque di lavaggio
□	Pozzetti in cls
- E - E - E -	Corrugato ø125 - ENEL
- T - T - T -	Corrugato ø 125- TELECOM
- A - A - A -	Tubo Pheid DN 30 - ACQUA
M	Valvola d'intercettazione
Q.E.G.	QUADRO ELETTRICO GENERALE

PROGETTAZIONE:
STUDIO FRUZZETTI

COMMITTENTE:
LARDO DI COLONNATA snc
di Giannarelli M. e C. snc
Sede: Via dei Giardini, 35 - COLONNATA
Fax 0585-777326 - 54033 CARRARA (MC)
Partita IVA 00659720456

0	Apr. 02	PRIMA USCITA	ZANOBINI	FRUZZETTI	
REV.	DATA	DESCRIZIONE	DISEGN.	CONTR.	APPROV.
PROPRIETA': LARDO DI COLONNATA snc			File		
OGGETTO: Progetto di riutilizzo di fabbricato sito in località Trina di Bedizzano Strada Comunale di Colonnata 2/A			08_Impianti_Tecnologici		
TITOLO: PROGETTO IMPIANTI TECNOLOGICI		SCALA: 1:100	TAVOLA: 8		