

03

Don. Arch. RODOLFO BASSANI

Via M. Fierillo, 6 - M.A. INA DI CARRARA - Tel.

prospetti

LOTTEZZAZIONE OD LUG

FABB. 'B'

COMMITTENTE

CO. IMM. s.p.a.

IL DIS.

DATA DIC. 1984

SCALA 1: 100

PROGETTO MARCARA


BASSANI

RODOLFO


1979

29 DIC. 1984


15 GEN. 1985

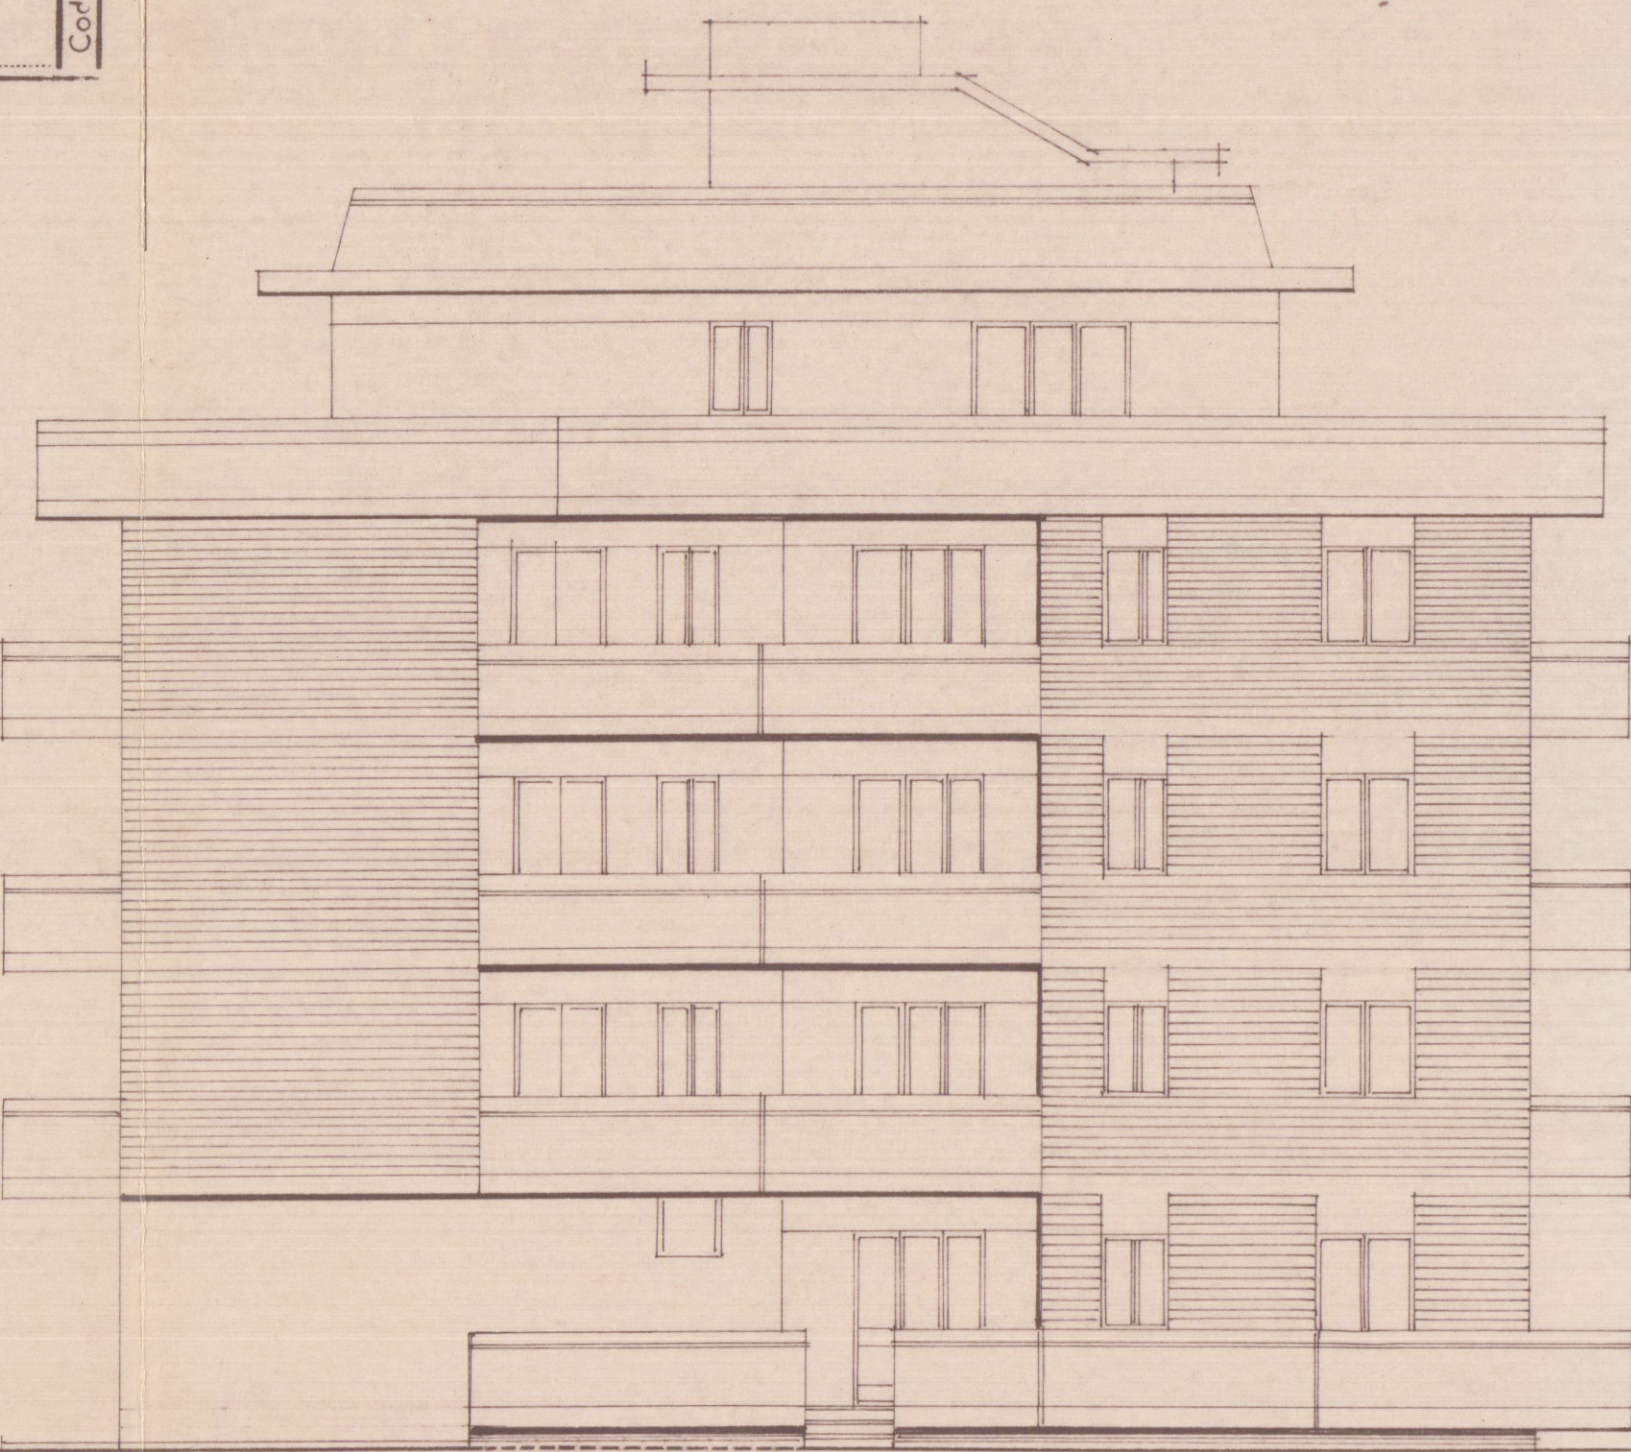


EST

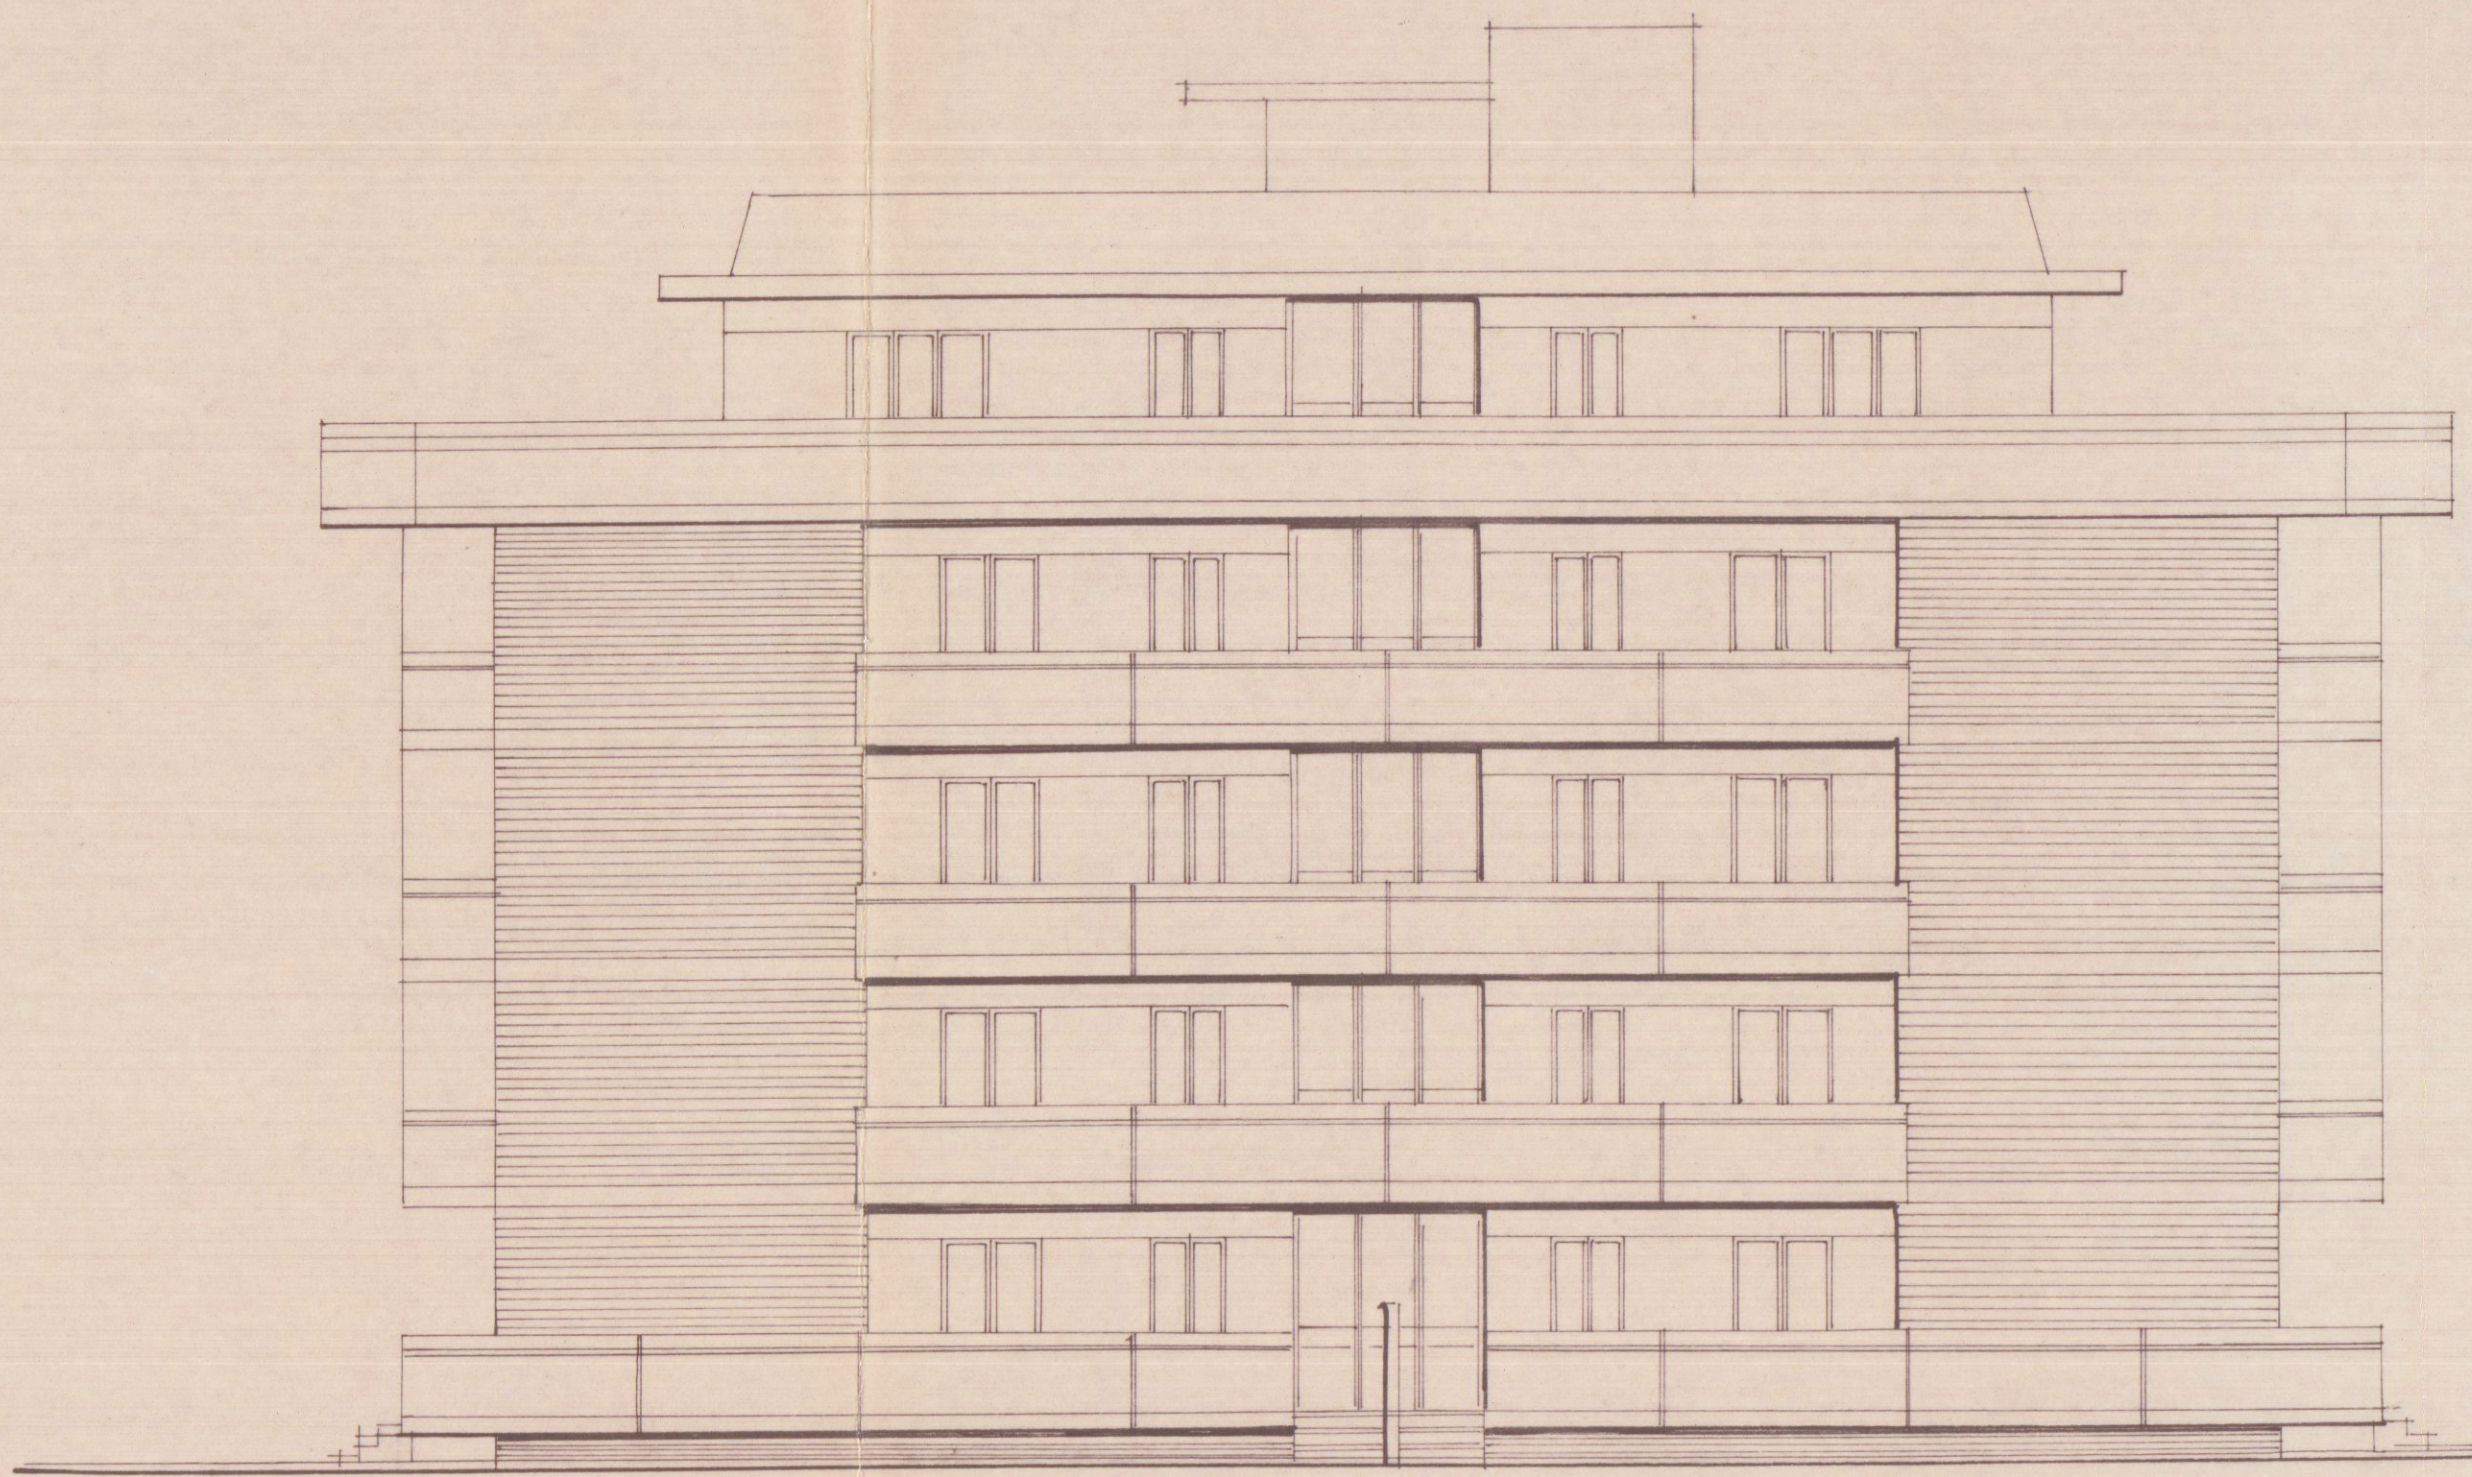

SUD

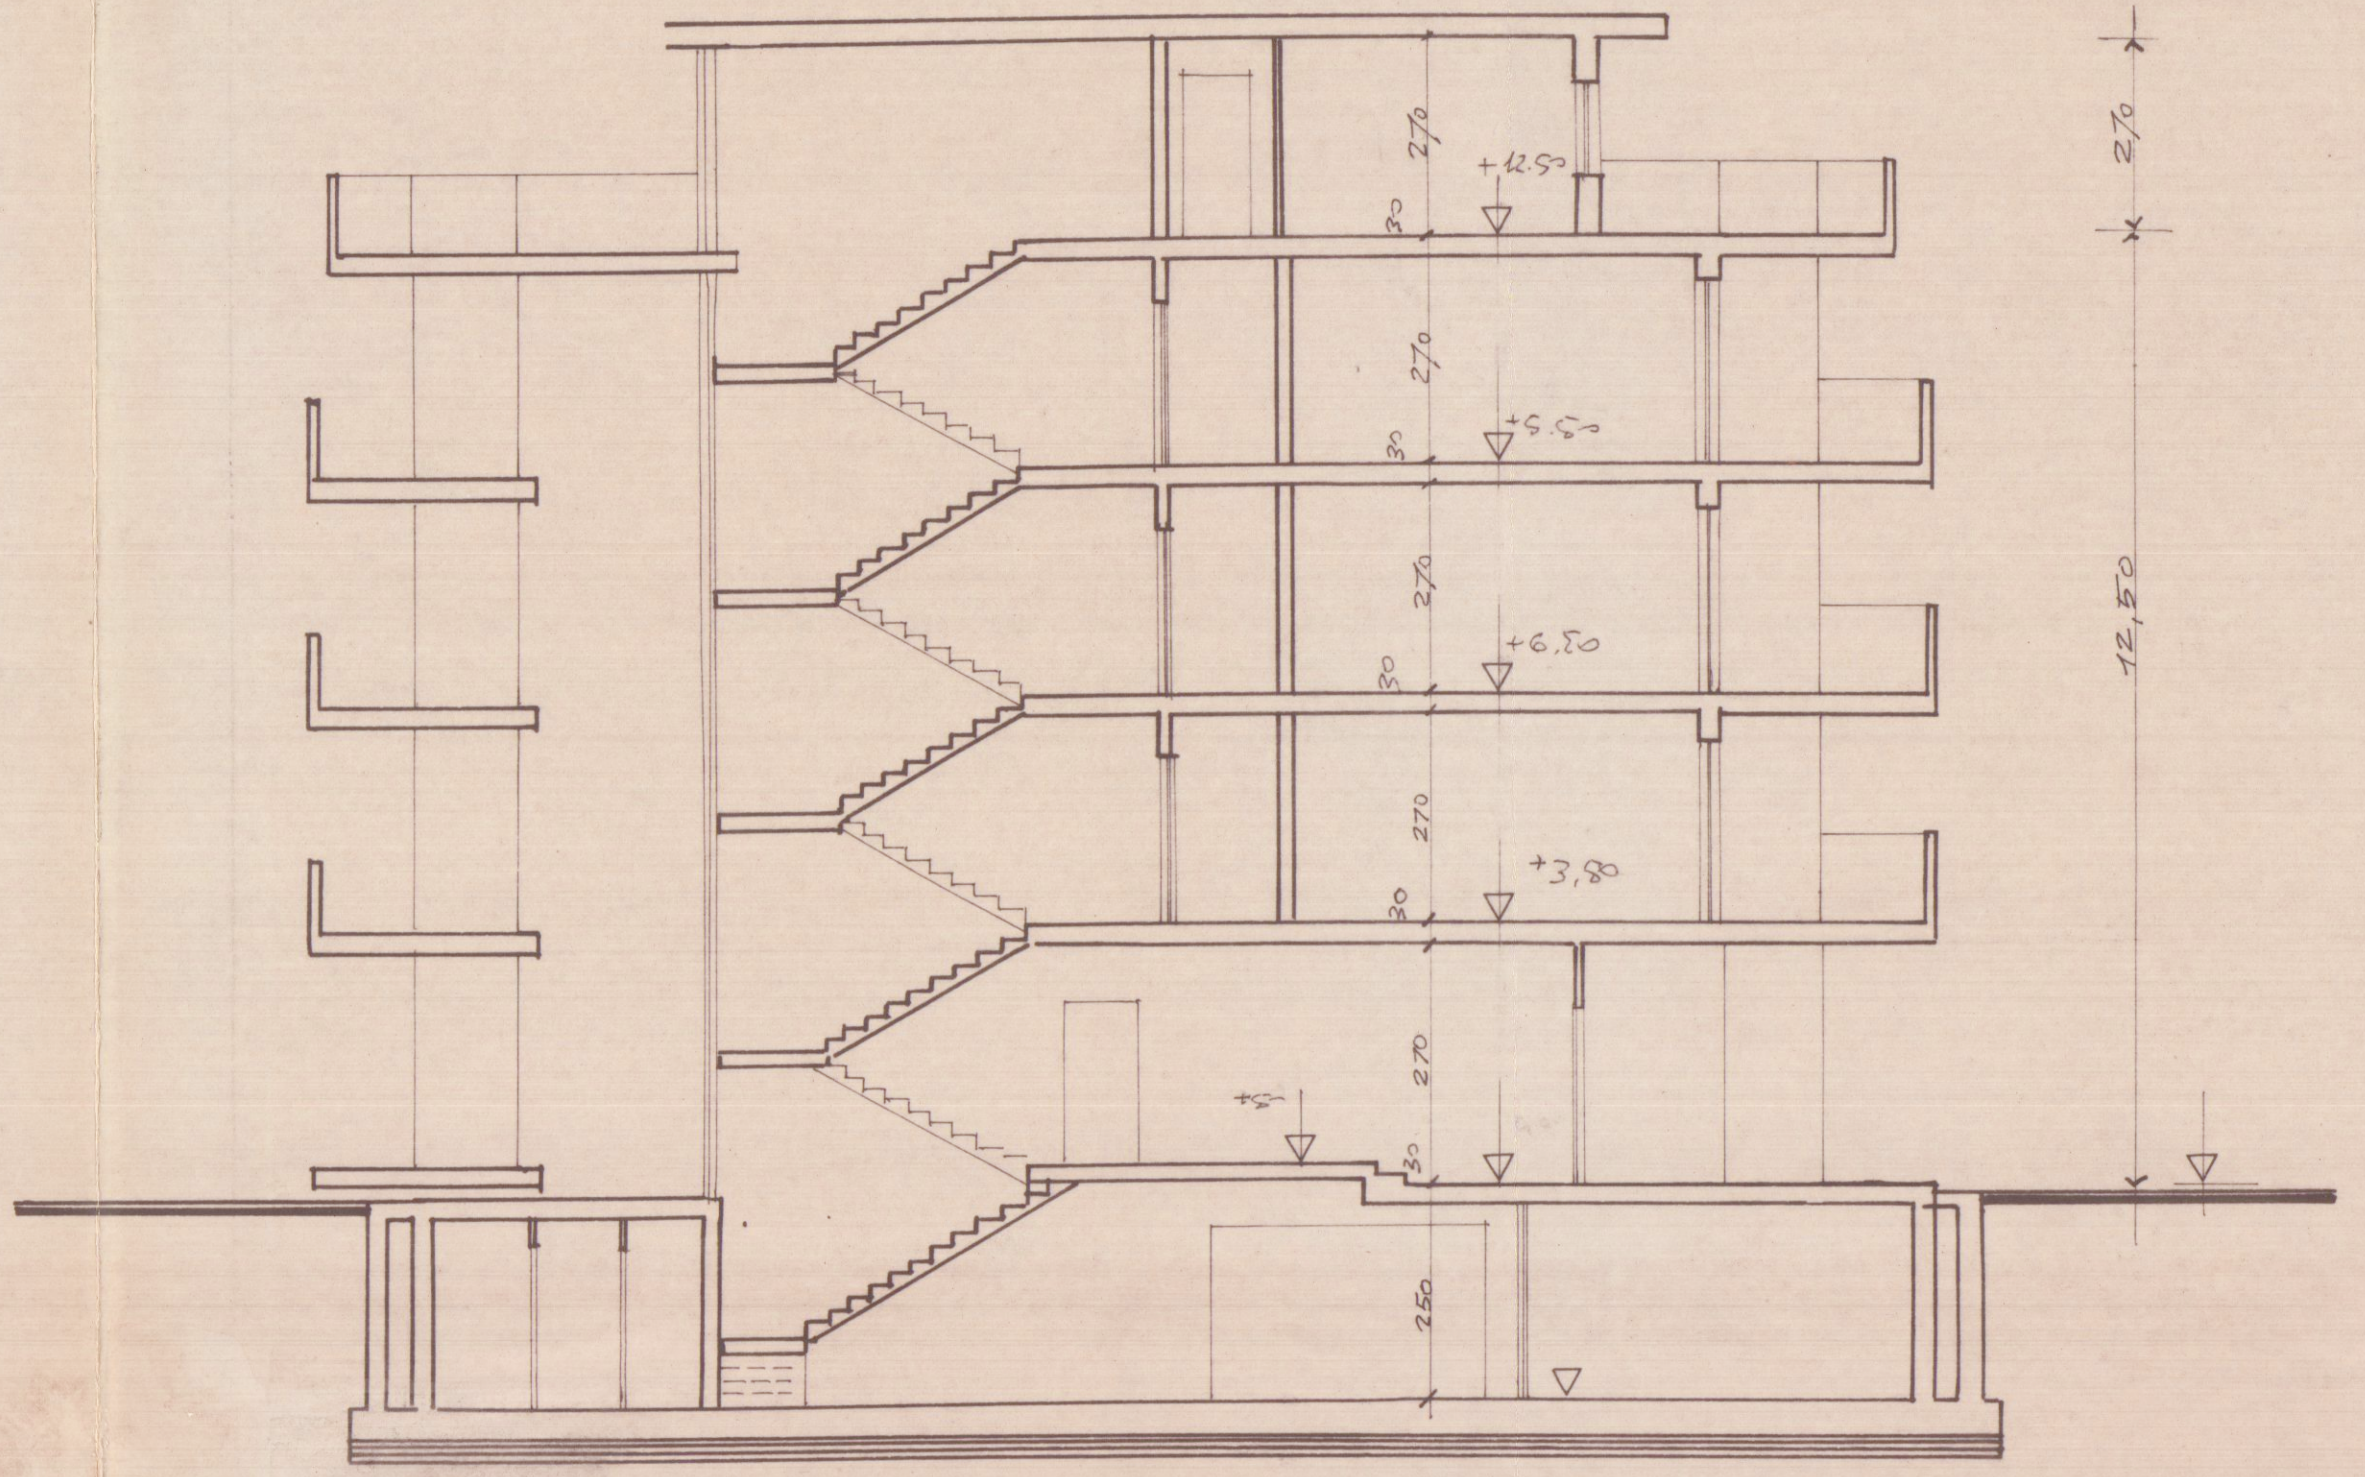


B-B

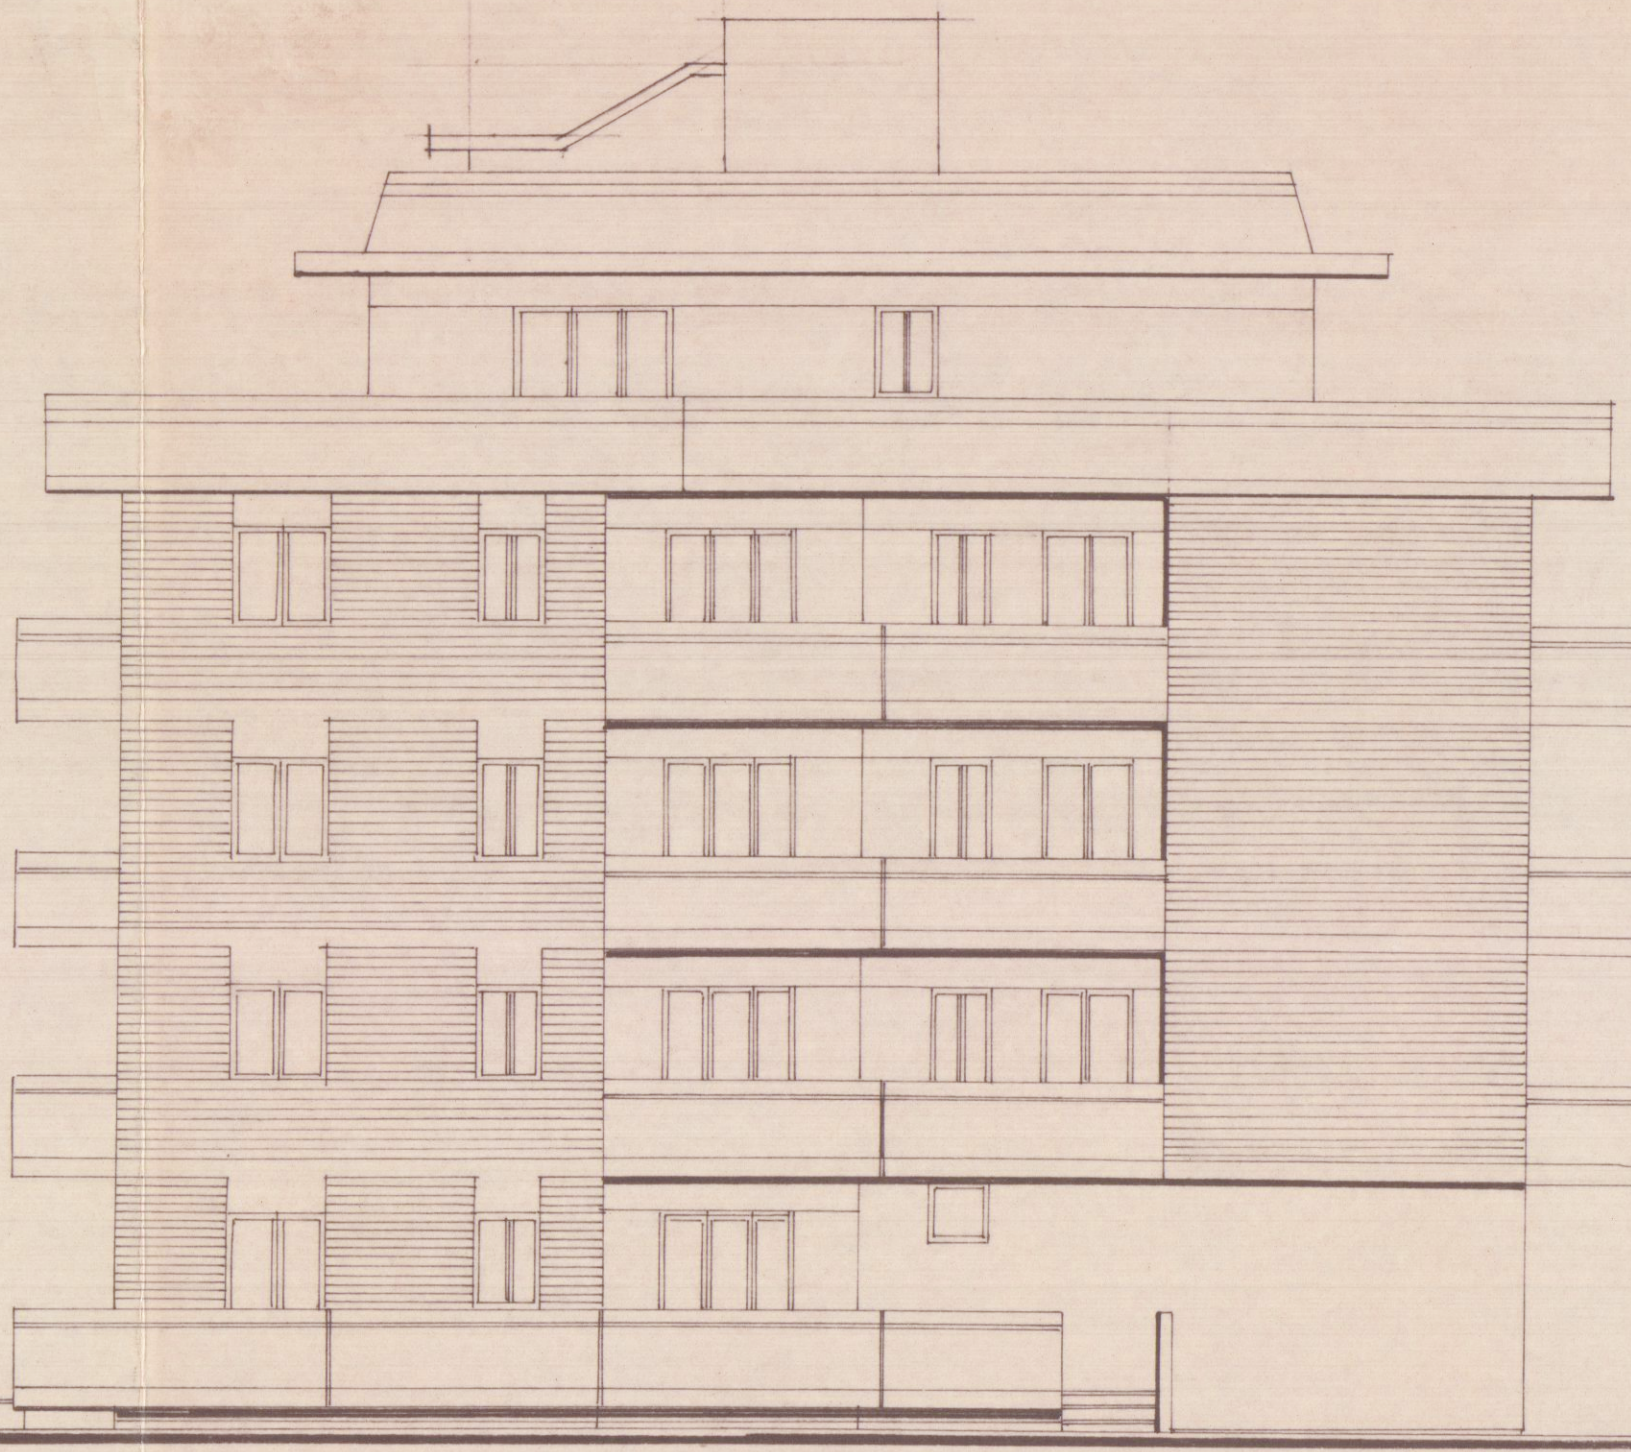

OVEST



NORD

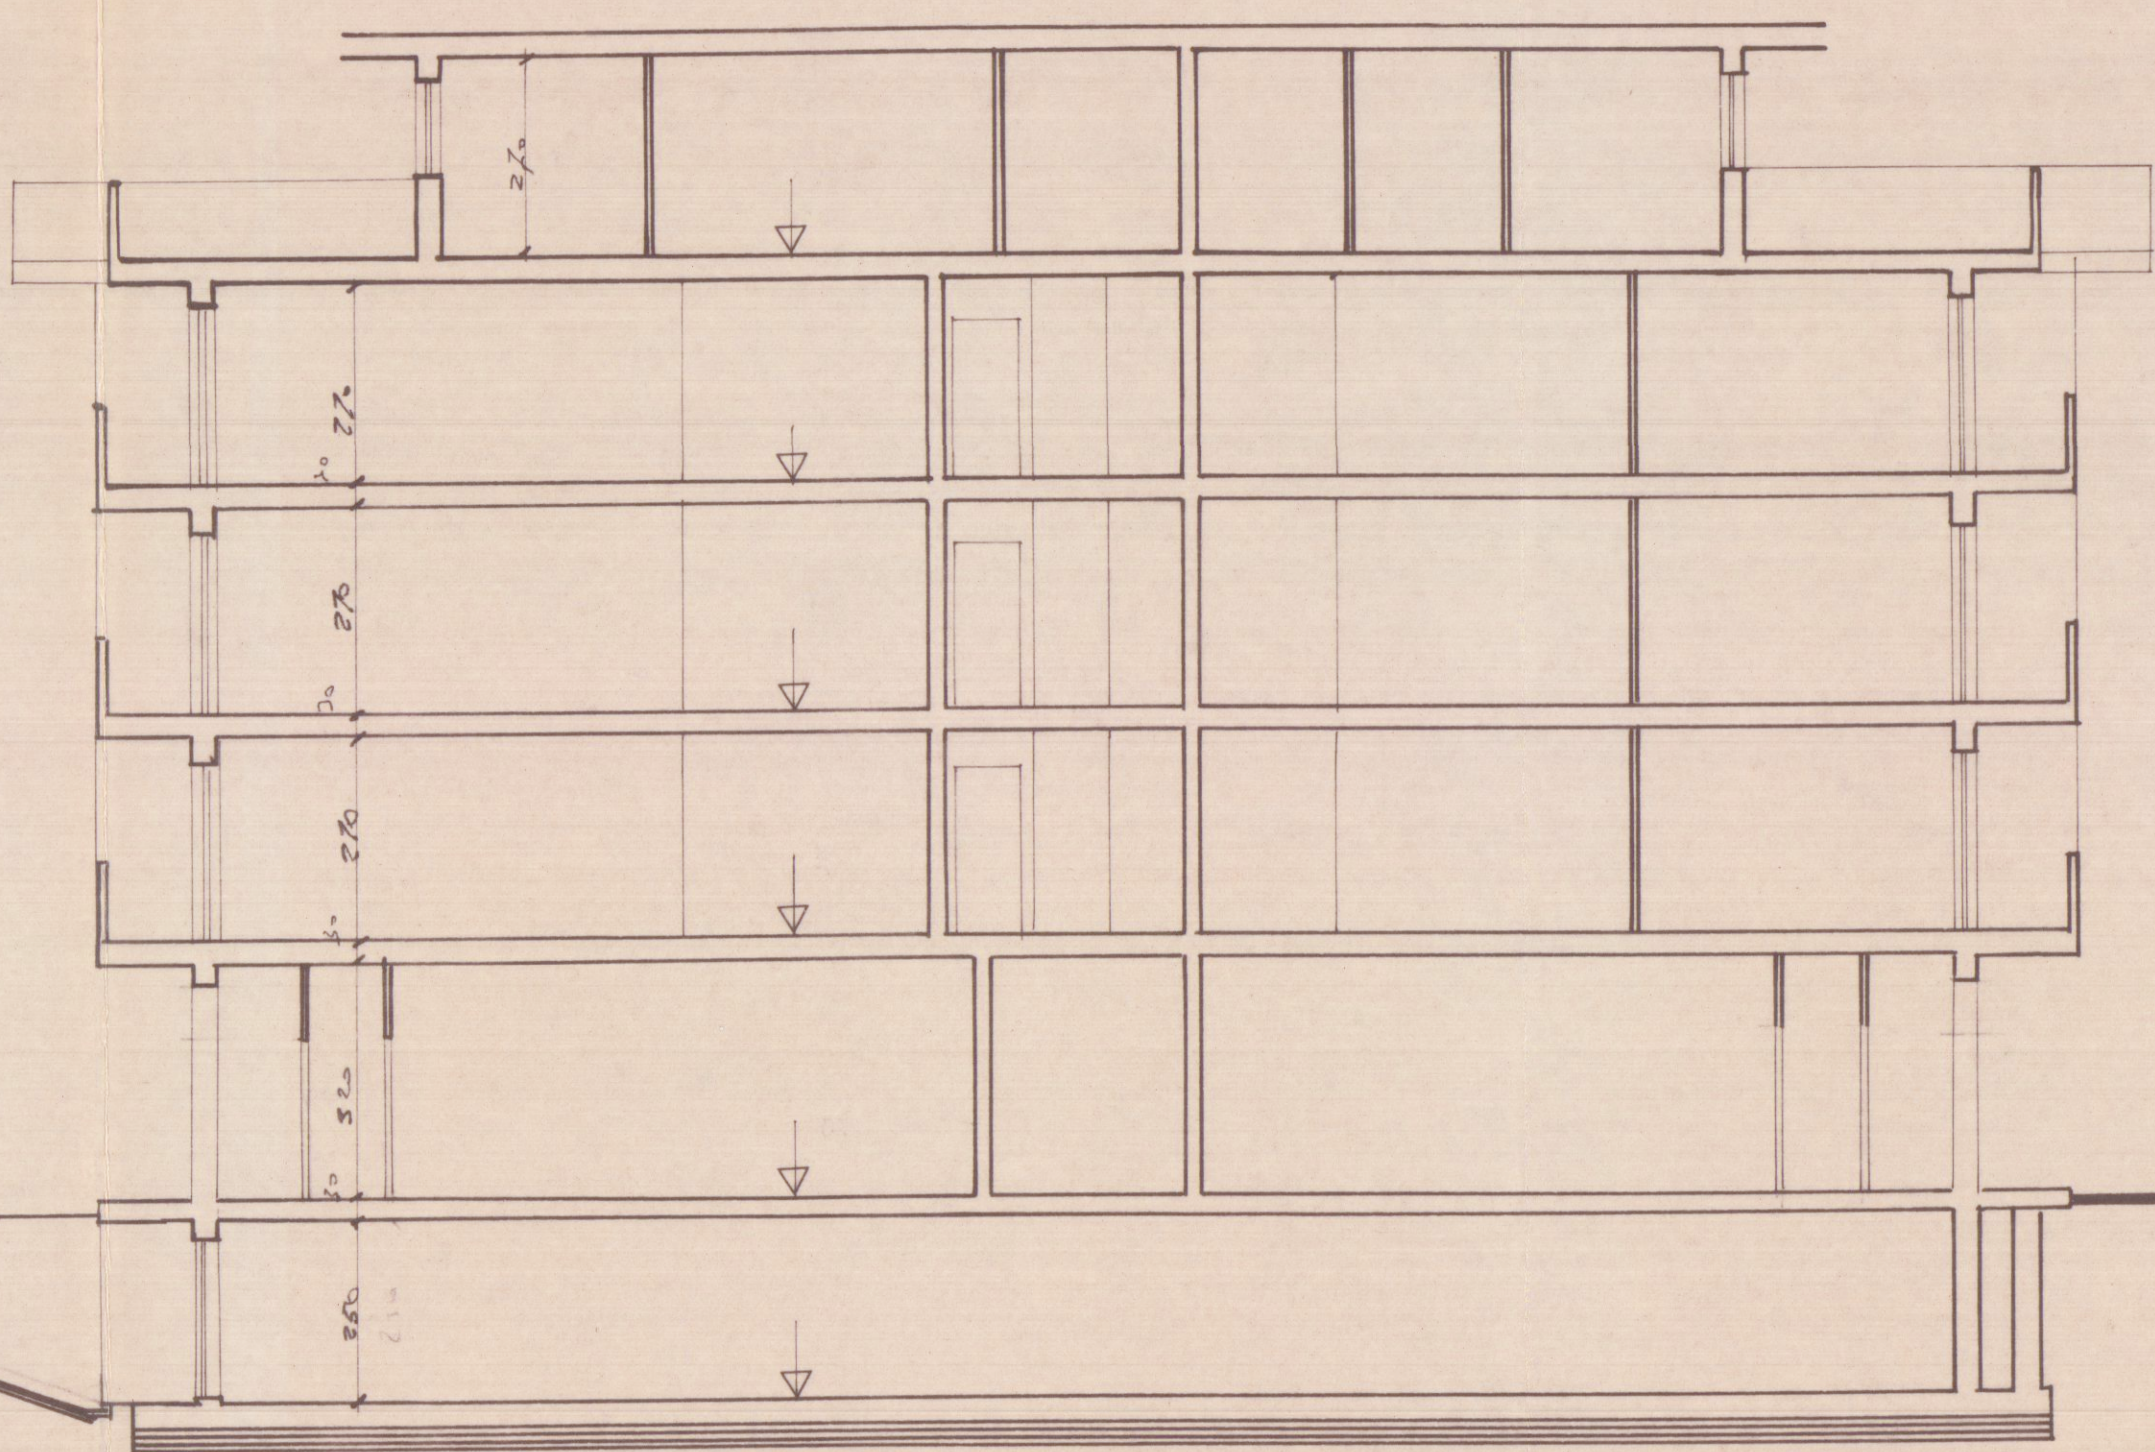

A-A