


-7 APR. 1967
 PER CIVILE ABITAZIONE - DA CO/TUIR/I
 A MARINA DI CARRARA NEL TERRENO
 DI VIA DELLA RINCHIO/A AI MAPP. 8095-8096 -

TAV. I.

APPROVATO
 23 APR. 1968 CONTROLLATO

-/ECONDA/OLUZIONE-

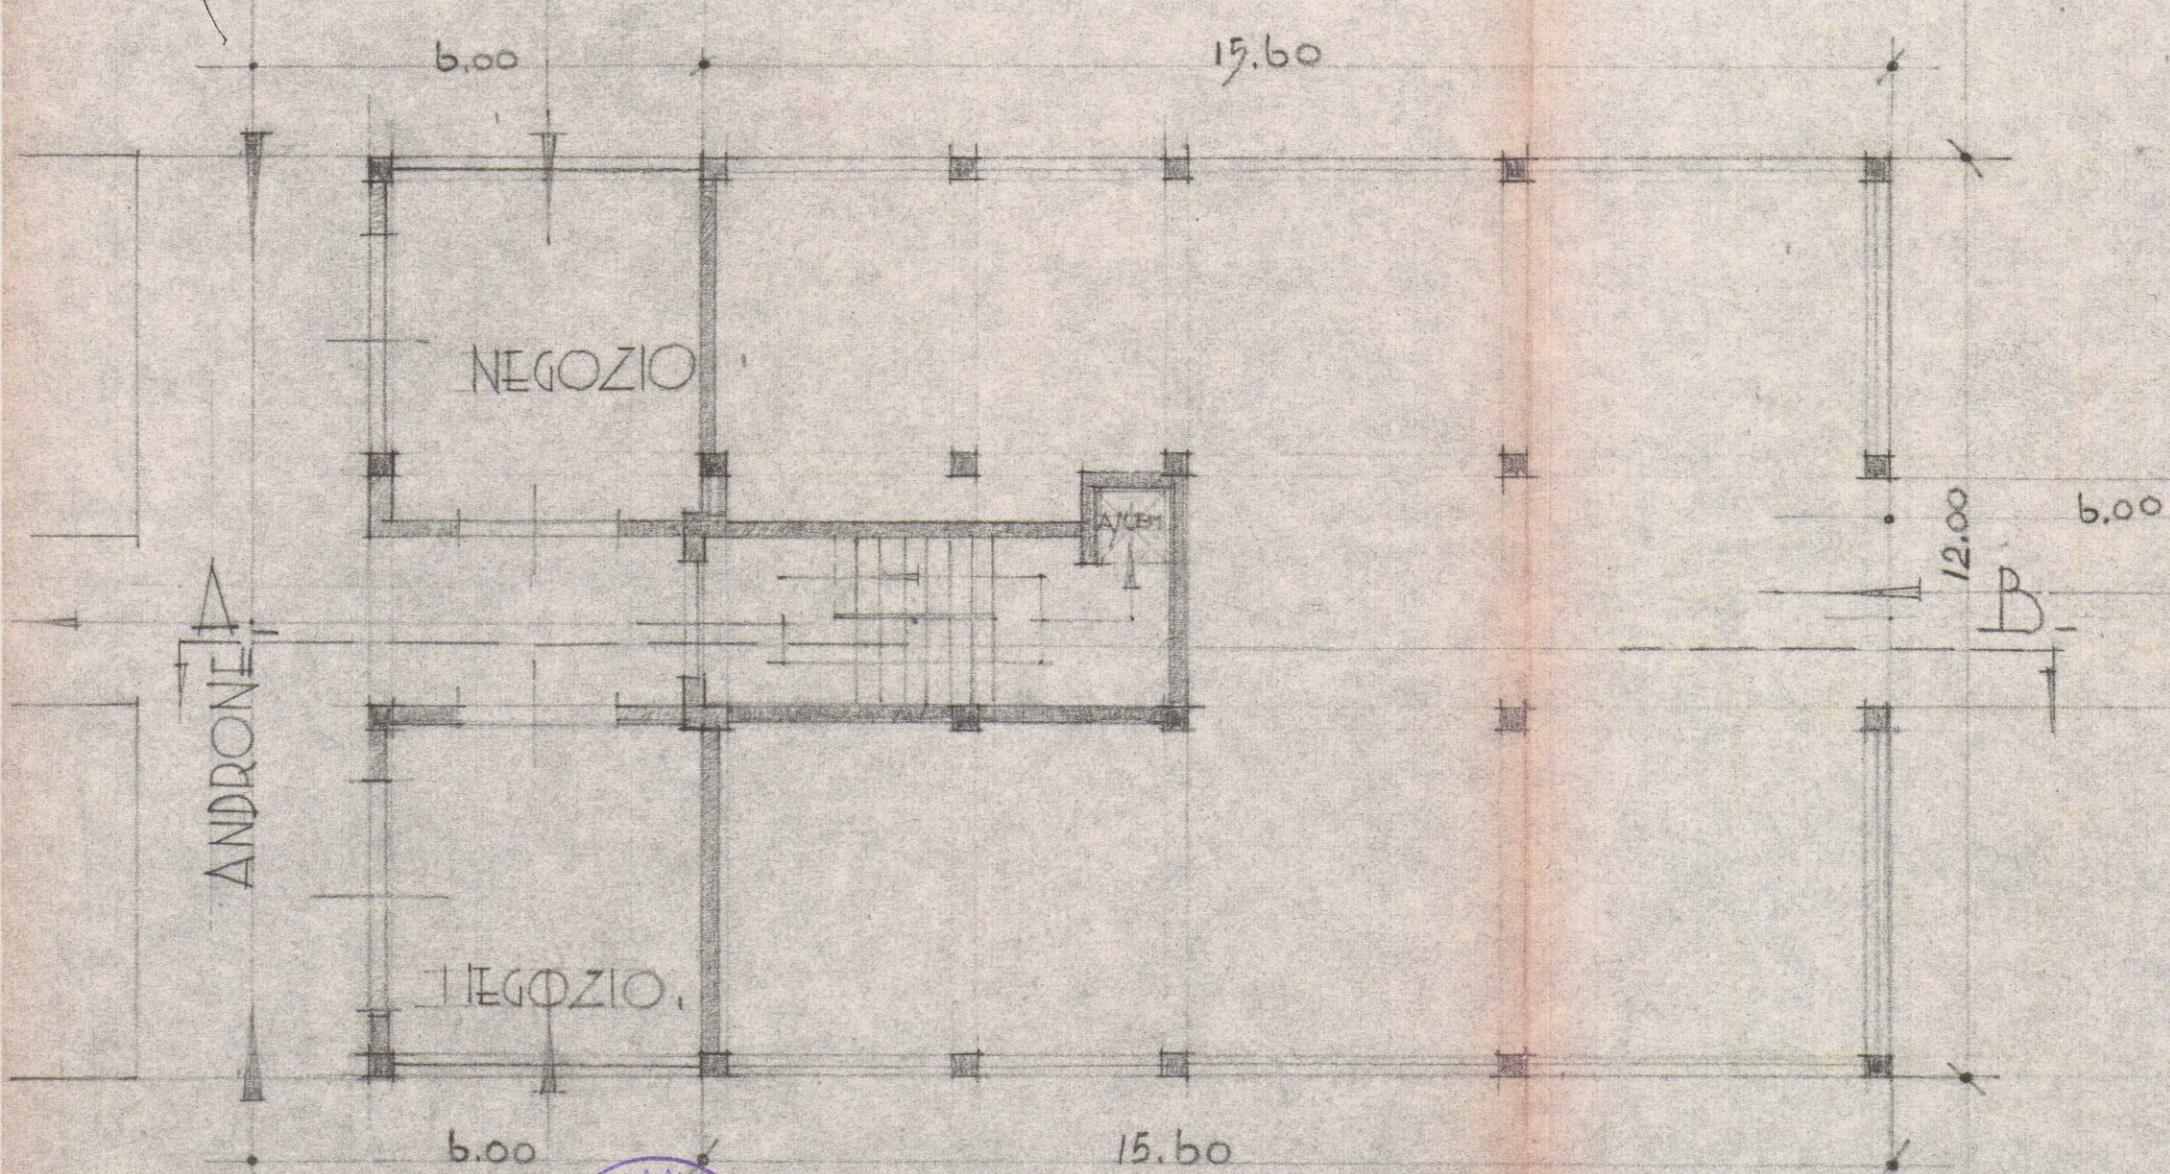

Approvato dal Sindaco alle condizioni
 Indicate nel permesso di costruzione
 No. 57 del 23 APR. 1968
 L'ING. CAPO

EDIFICIO B


Si approva con le prescrizioni
 della unita lettera N. 9274
 in data 28 GIU. 1967



PIANTA PIANO TERRENO

1/100

NUOVA TRADA

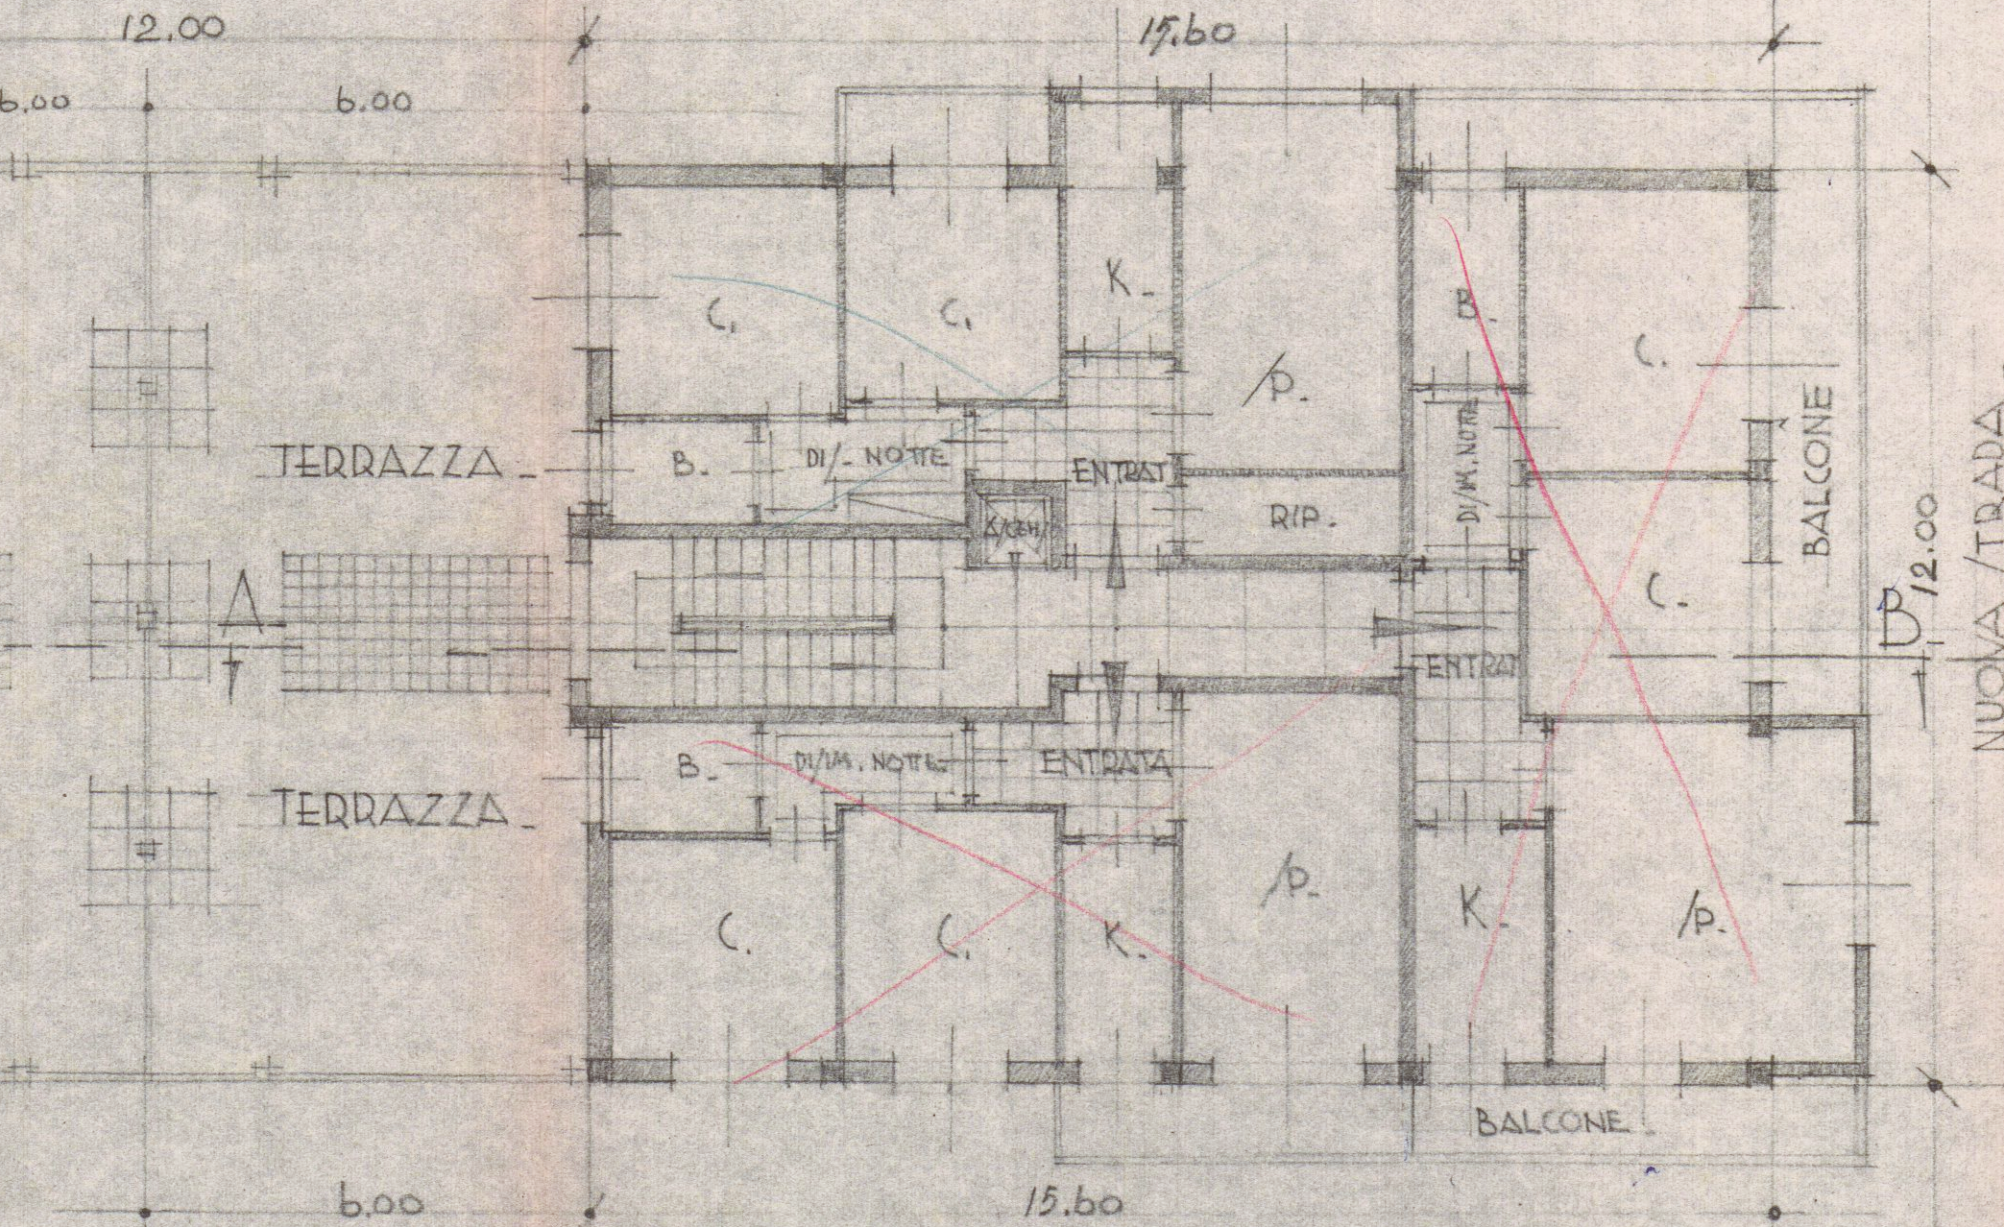


EDIFICIO B

PIANTA TIPO DEI PIANI SUPERIORI

1/100

ATTENZIONE
 ATTICO
 SOESPESO

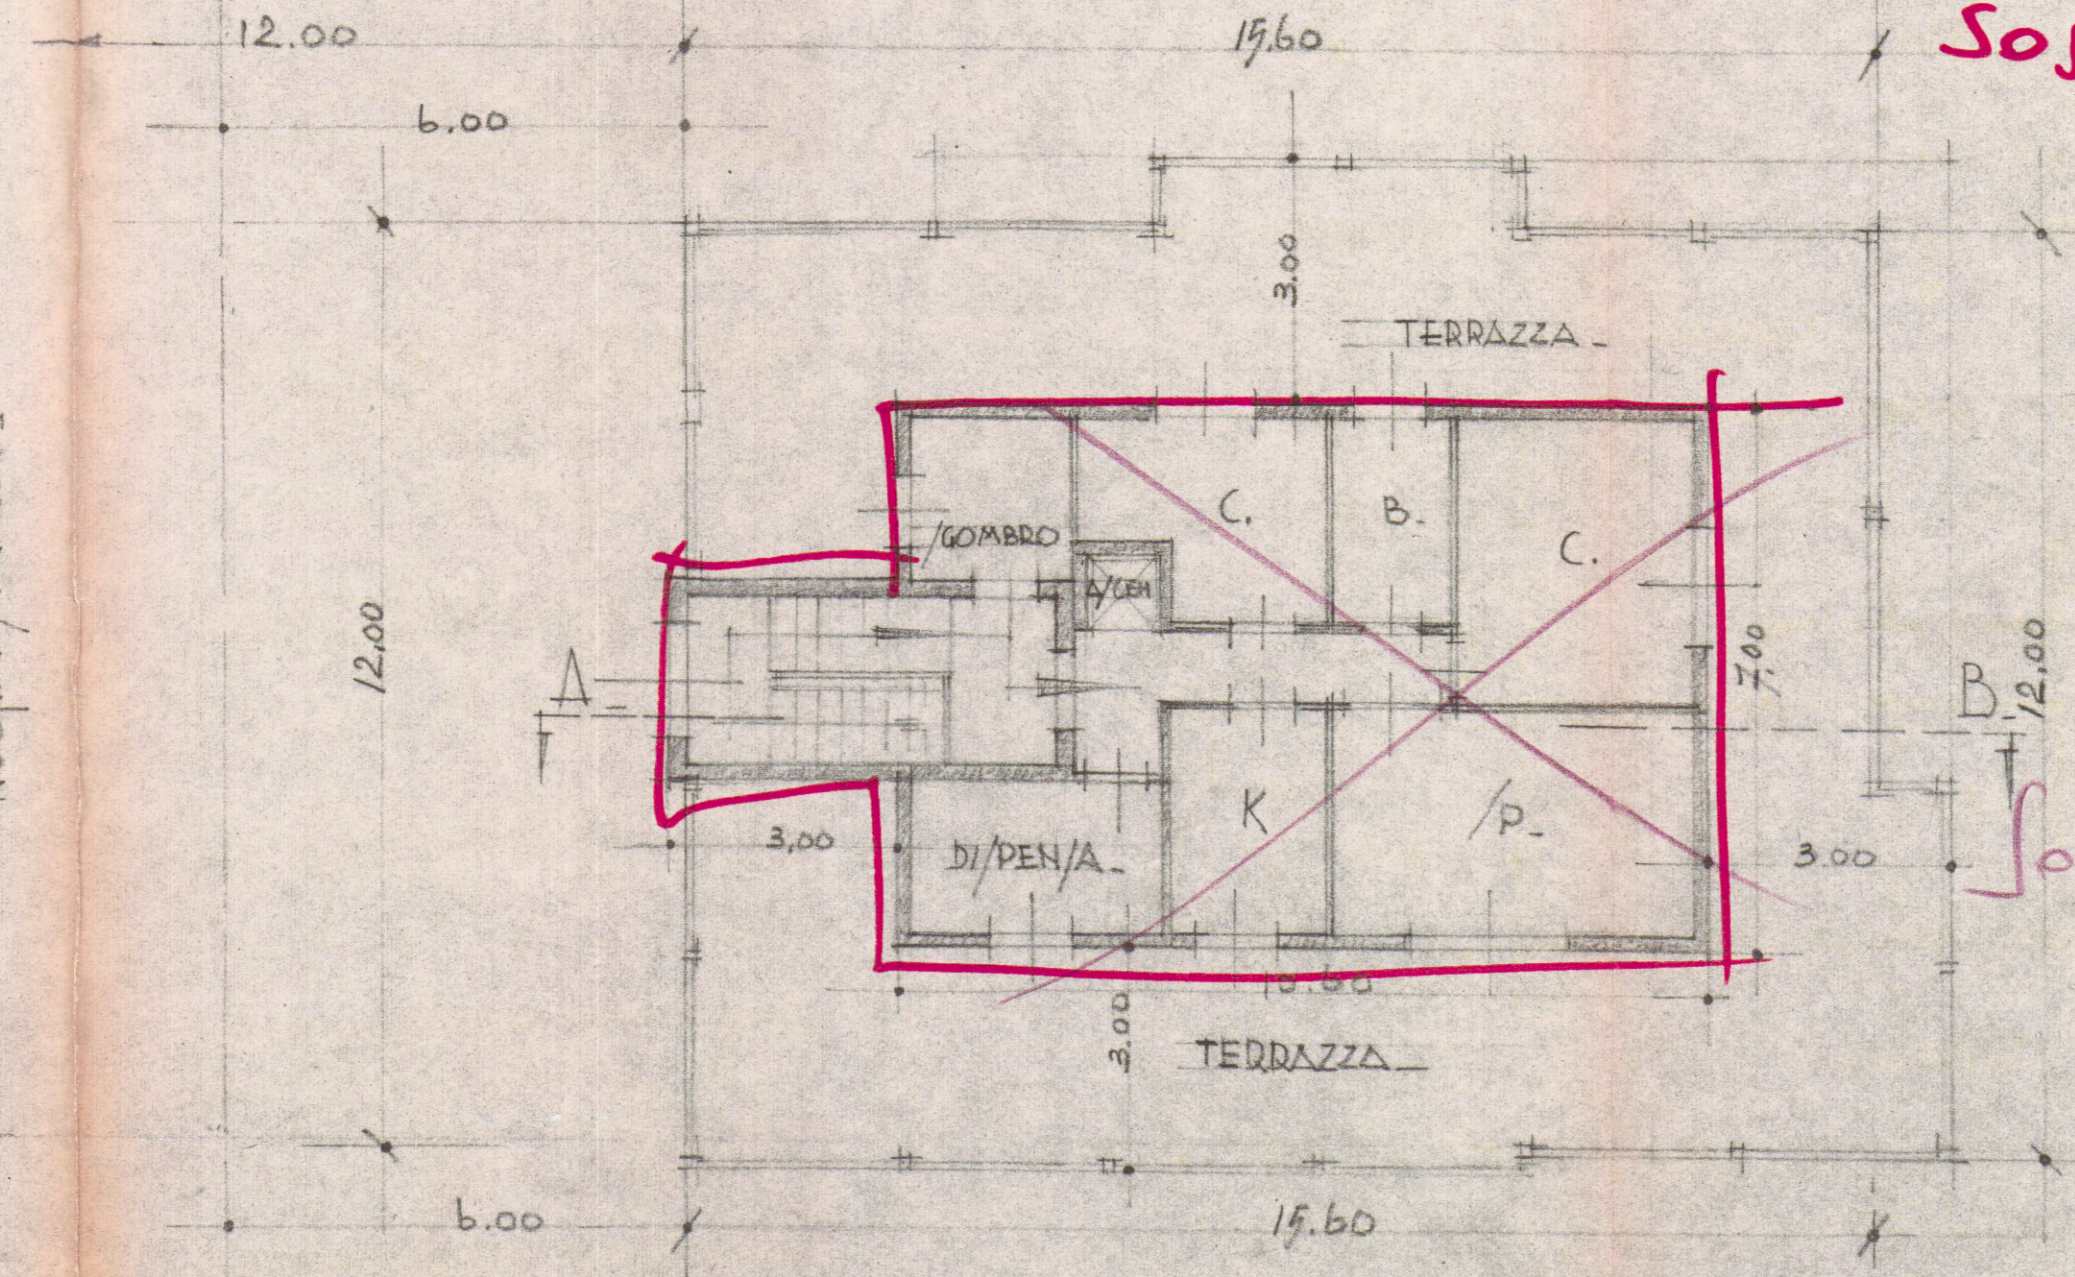

EDIFICIO B

STUDIO TECNICO DI EDILIZIA
 Arch. G. E. GALEOTTI
 GALLERIA - PALAZZO DEGLI UFFICI
 4° PIANO TEL. 72350 - CARRARA

PIANTA PIANO ATTICO

1/100