


variante al
progetto di fabbricato eseguito su
aree di proprietà del Signor
Ottaviano Mattei - ai map-
pali n° 2775/a-2775/b-2775/c - sez. A
foglio n° 78 in località Fossa Maestra
(Via della Fossa) Marina di Carrara -
rapp. 1: 100

fabb. S₁

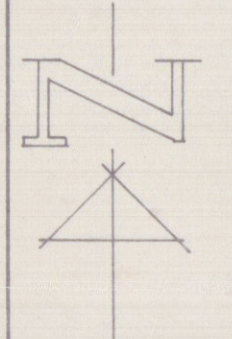

Ing. Viasino

6



APPROVATO


CONTROLLATO
IL TECNICO

FABBR. S₁


Approvato dal Sindaco alle condizioni
Indicate nel permesso di costruzione
N° 75 del 14 MAG. 1970
L'ING. CAPO
Ing. Viasino



APPROVATO
IL SOPRINTENDENTE
M.

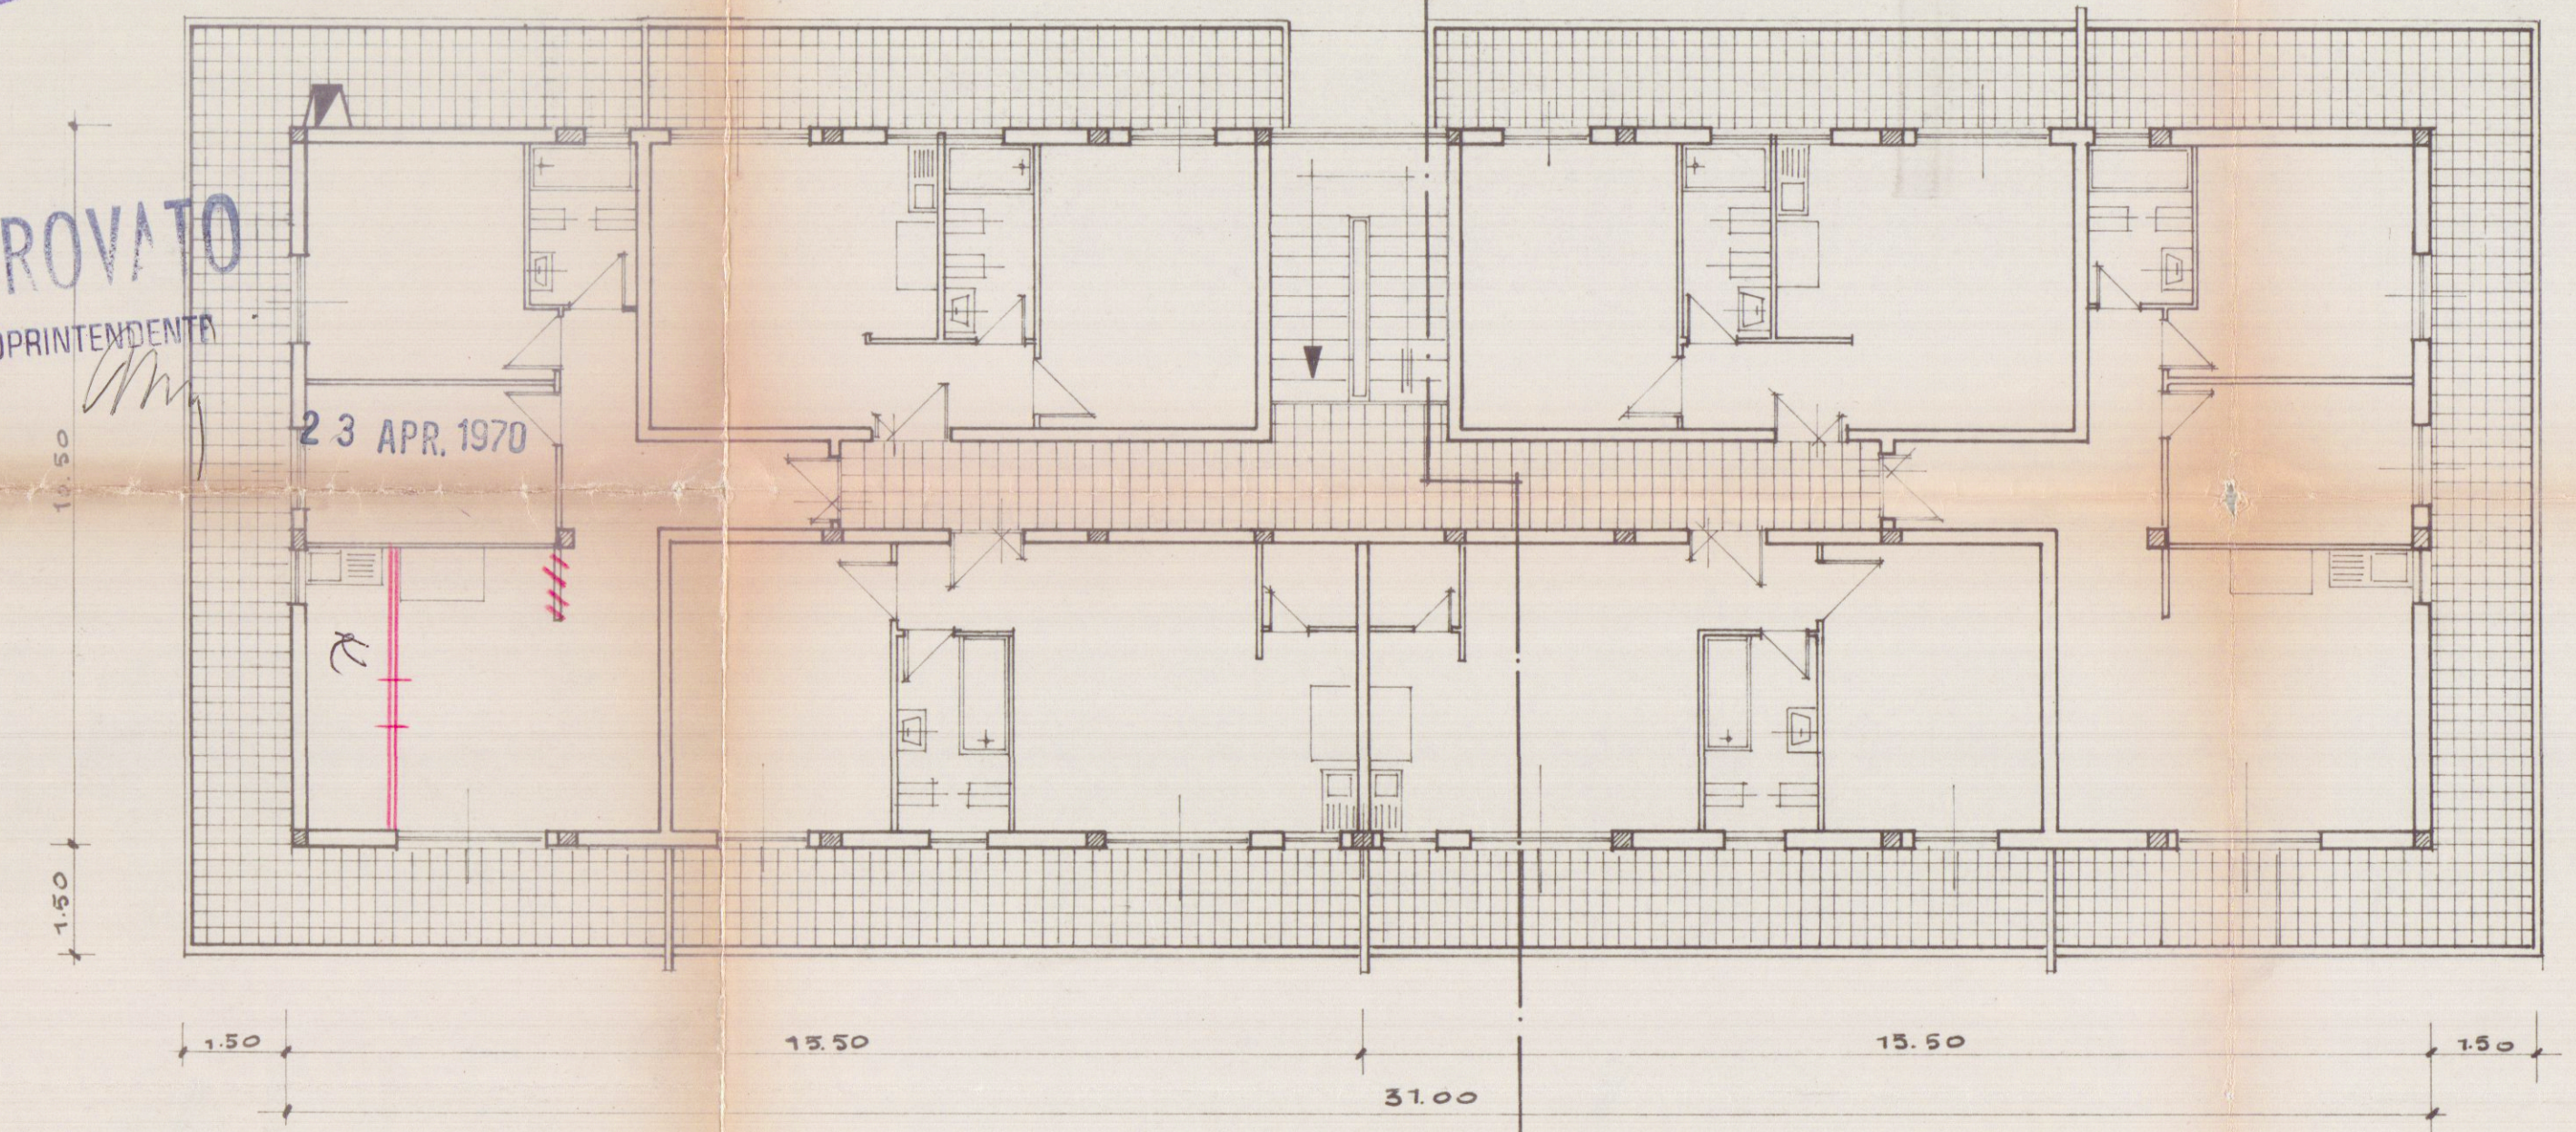

piano piano secondo

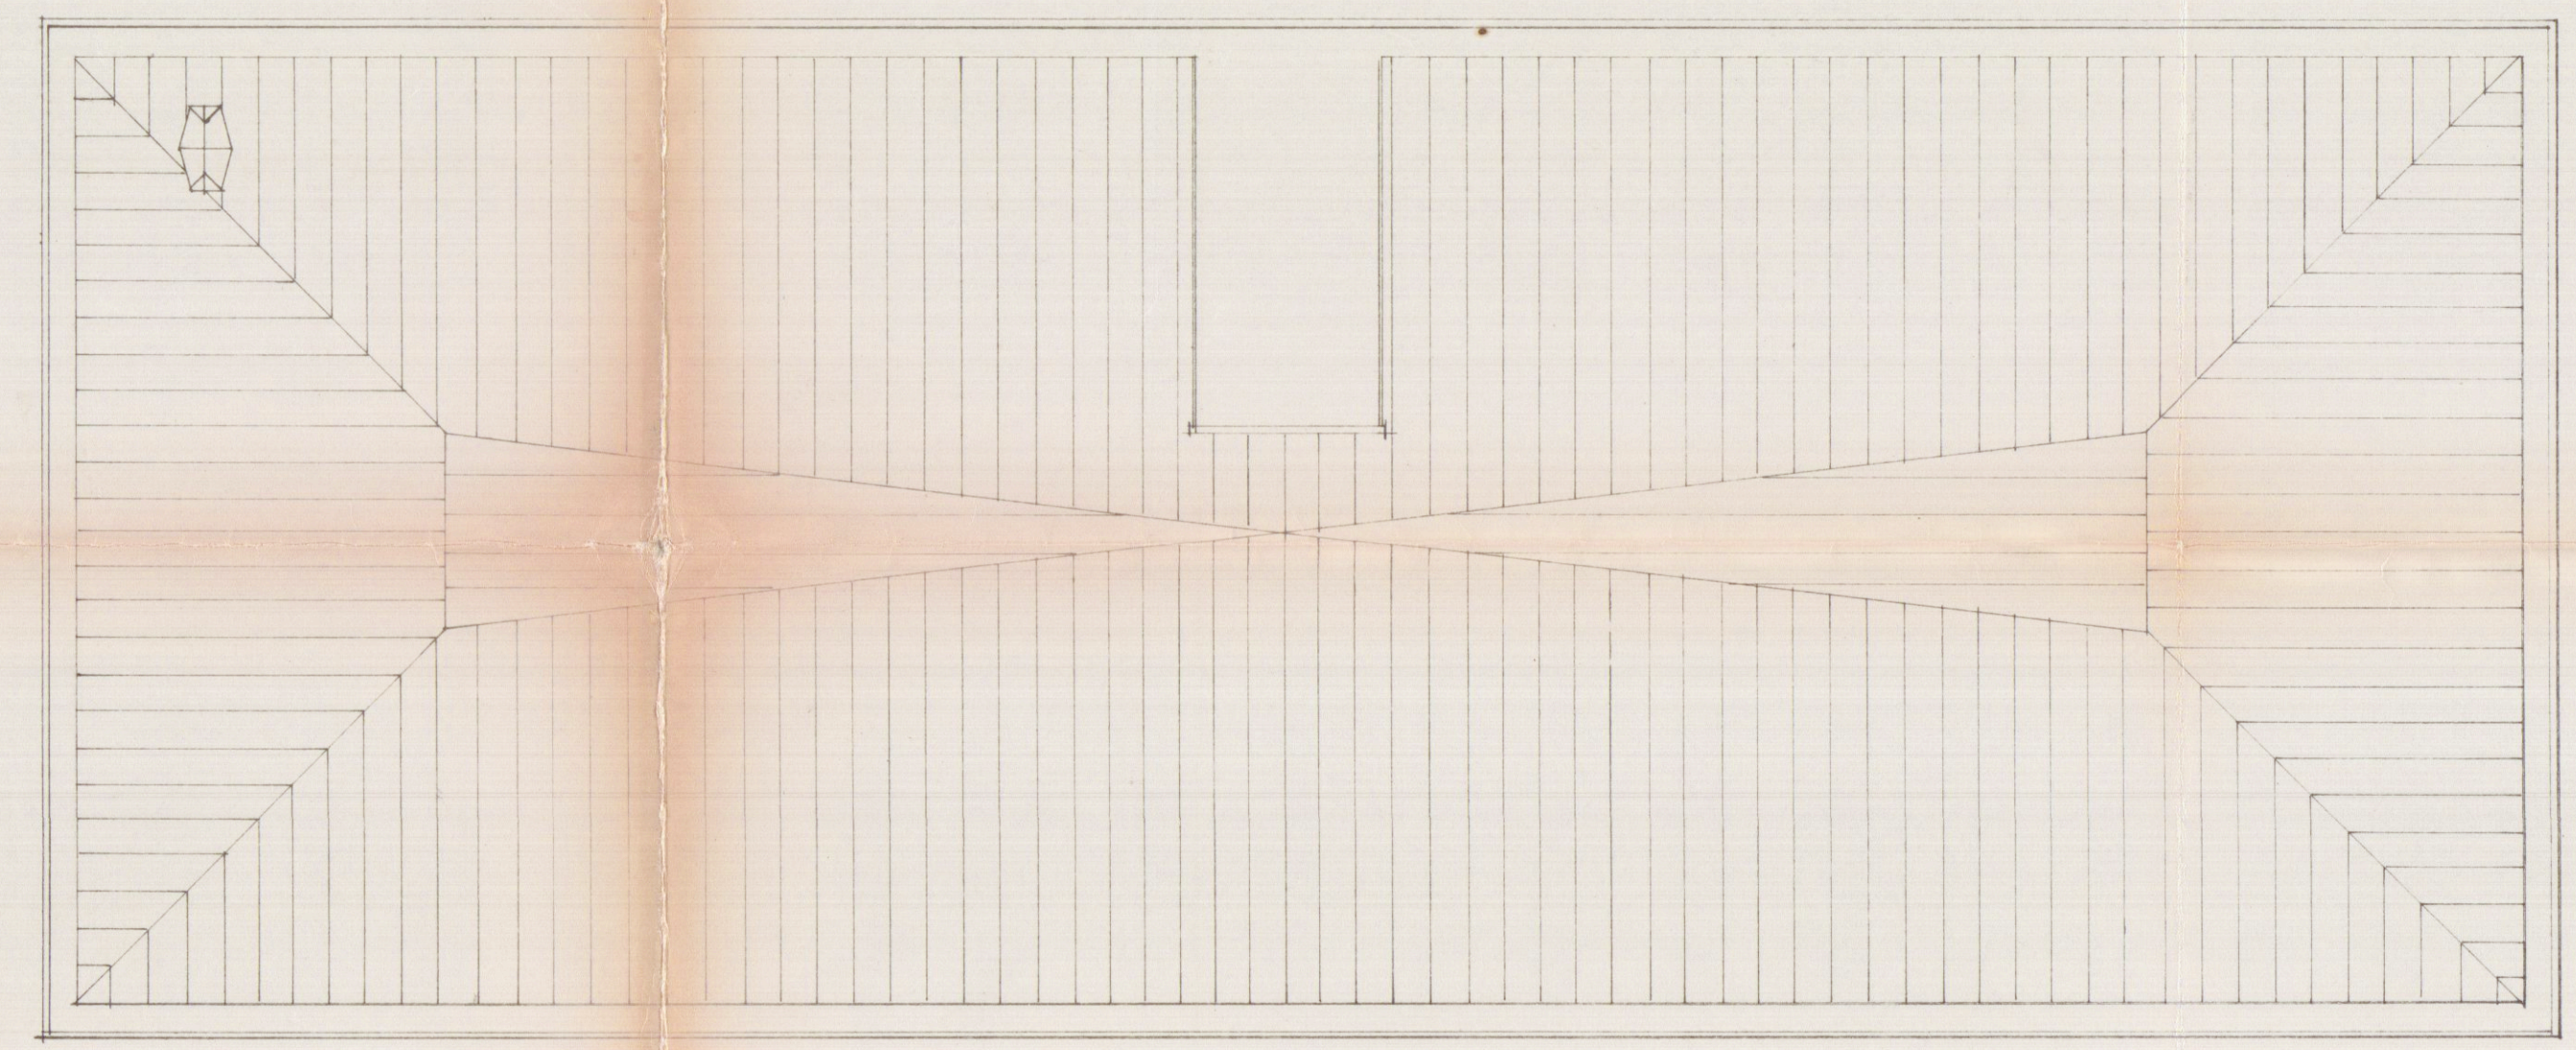

pianta della copertura