



PROGETTO DI EDIFICIO IN CONDOMINIO PER CIVILI
ABITAZIONE DA COSTRUIRE A MARINA DI
CARRARA NEL TERRENO DI VIA RINCHIO/A DI MAPPA
8095 - 8096 PER CONTO DELLA DITTA EDILE
POHO PIERO LA/PEZIA PIAZZA CADUTI PER LA
LIBERTA' N° 12.

VARIANTE Edificio **A**
SOLUZIONE

APPROVATO
CONTROLLATO 23 APR. 1968



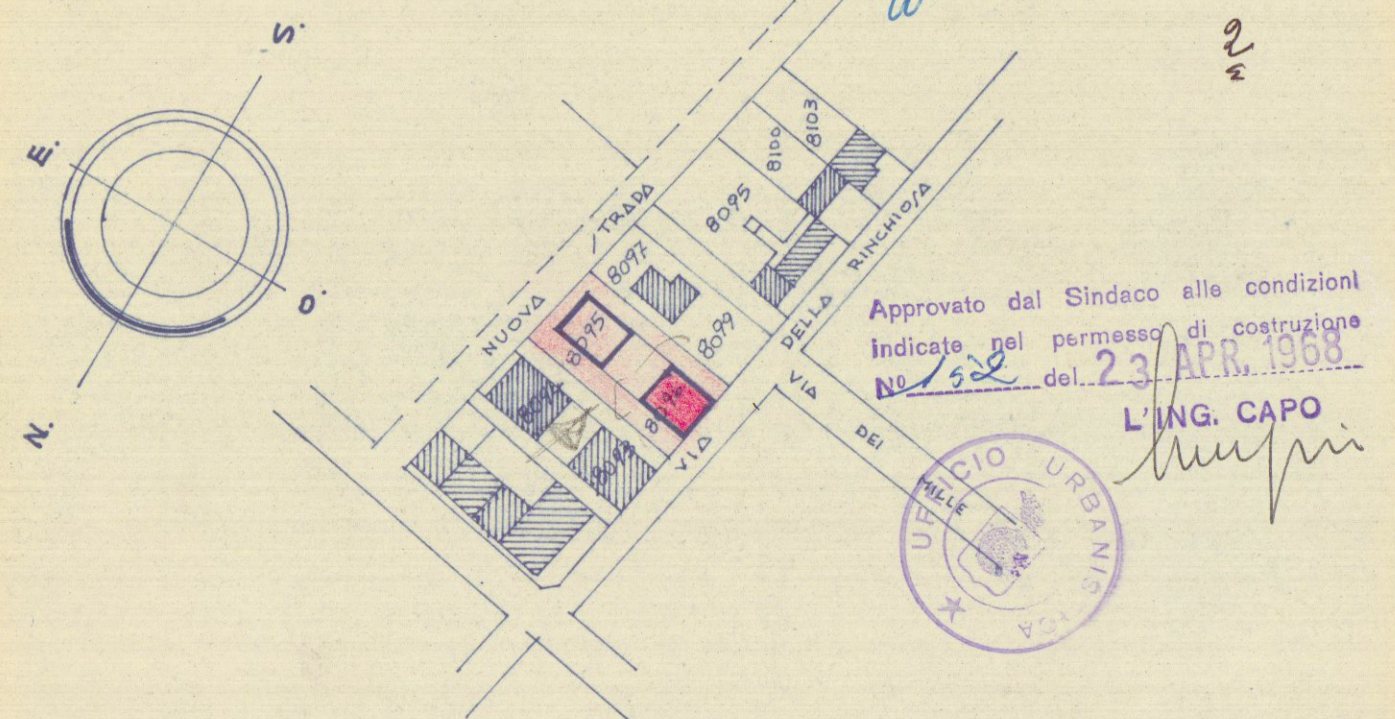


TRALCIO PLANIMETRICO
scala 1:2000

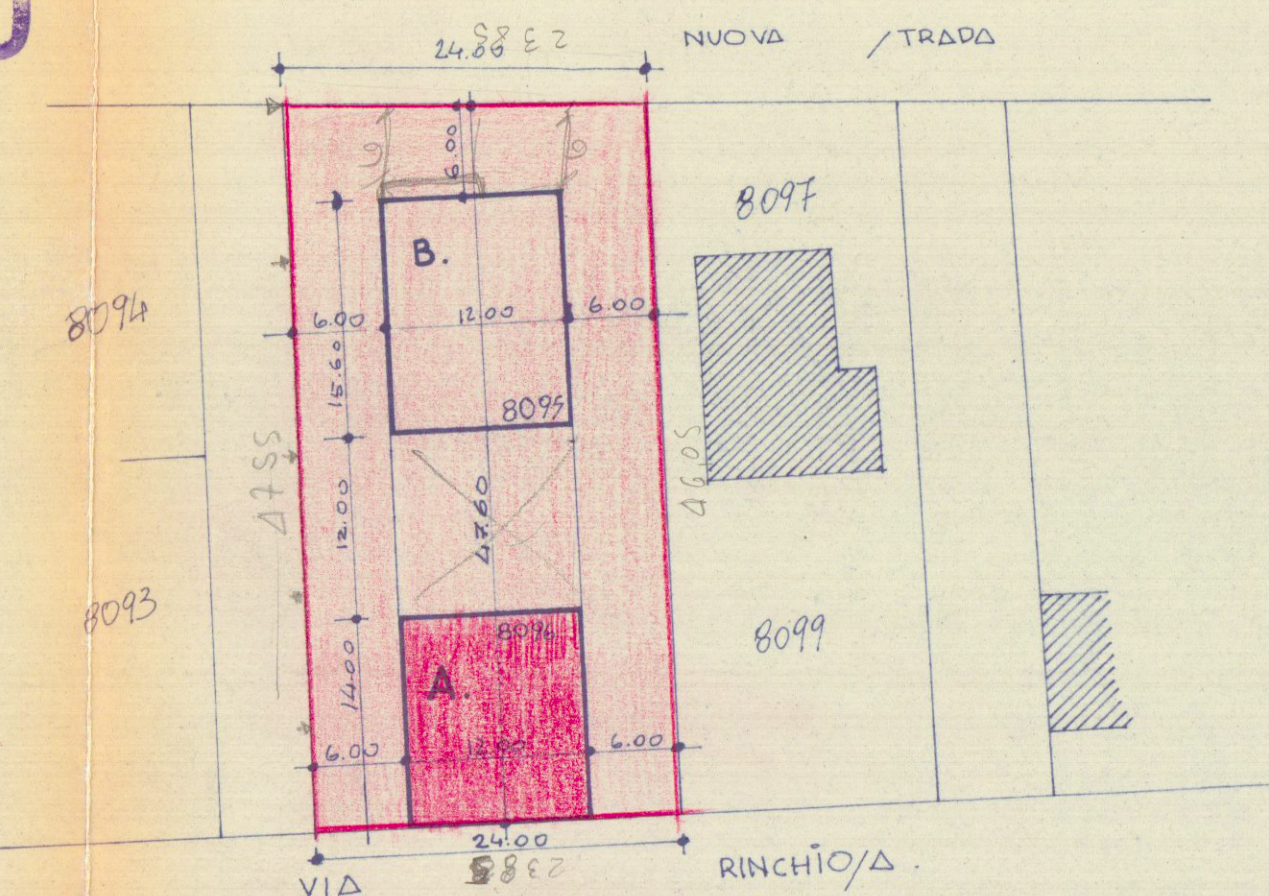

PLANIMETRIA CON LA POSIZIONE
DEGLI /TABILI /cala 1:500

$$\begin{array}{r} 16.60 \\ 7.32 \\ \hline 23.92 \\ 23.99 \\ \hline 23.83 \end{array}$$

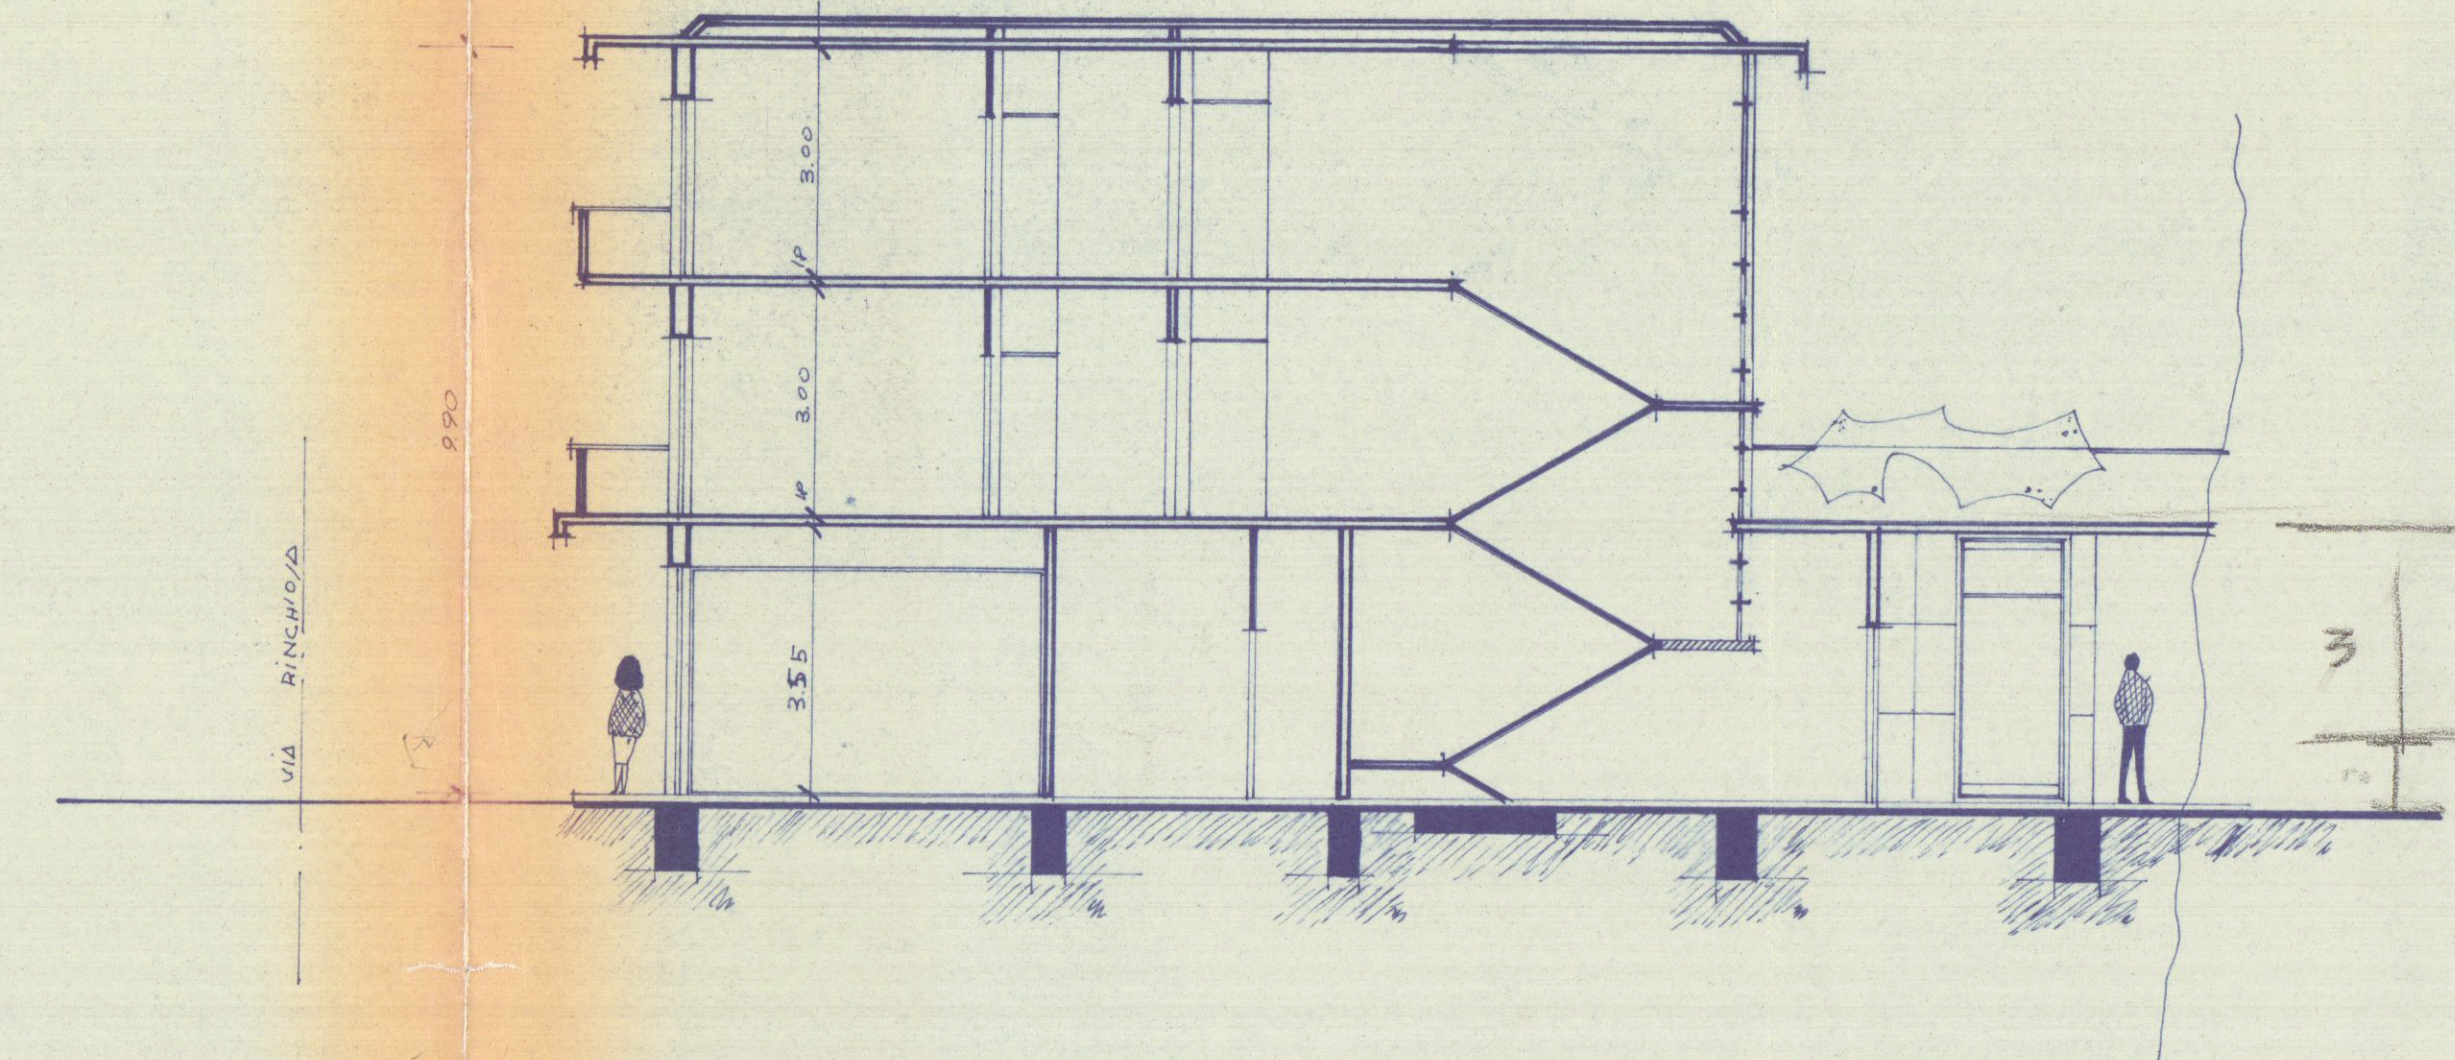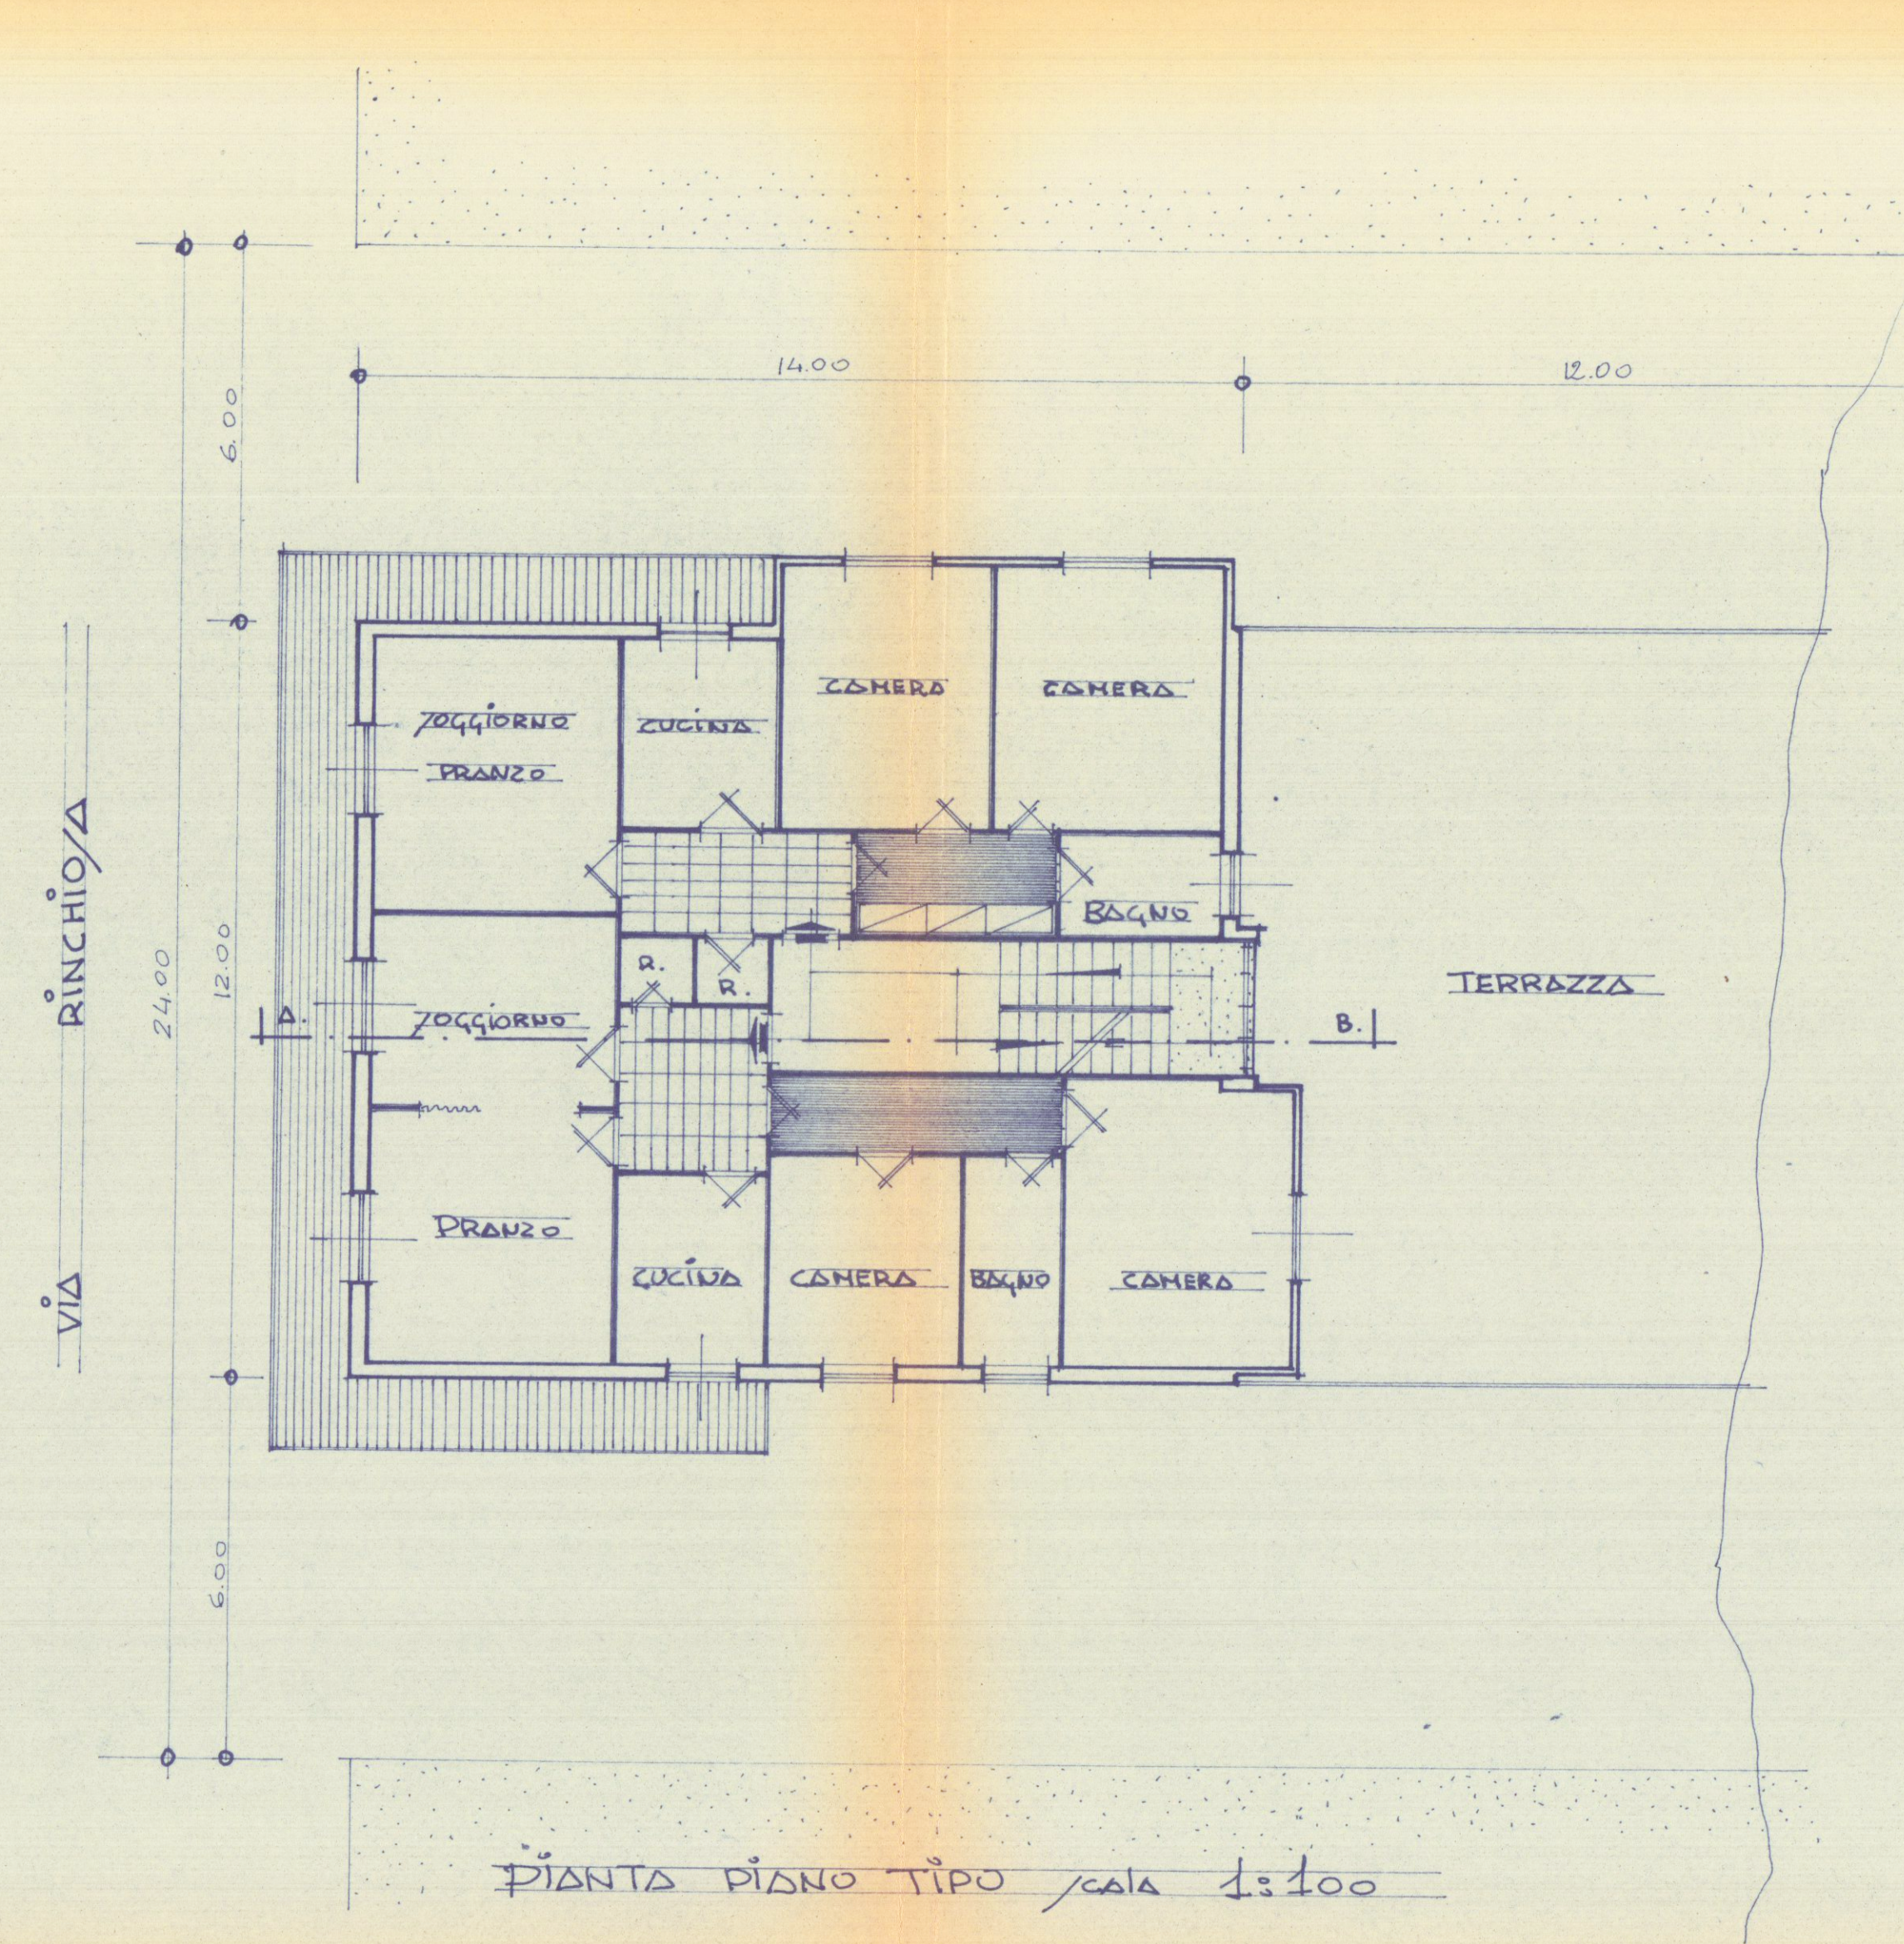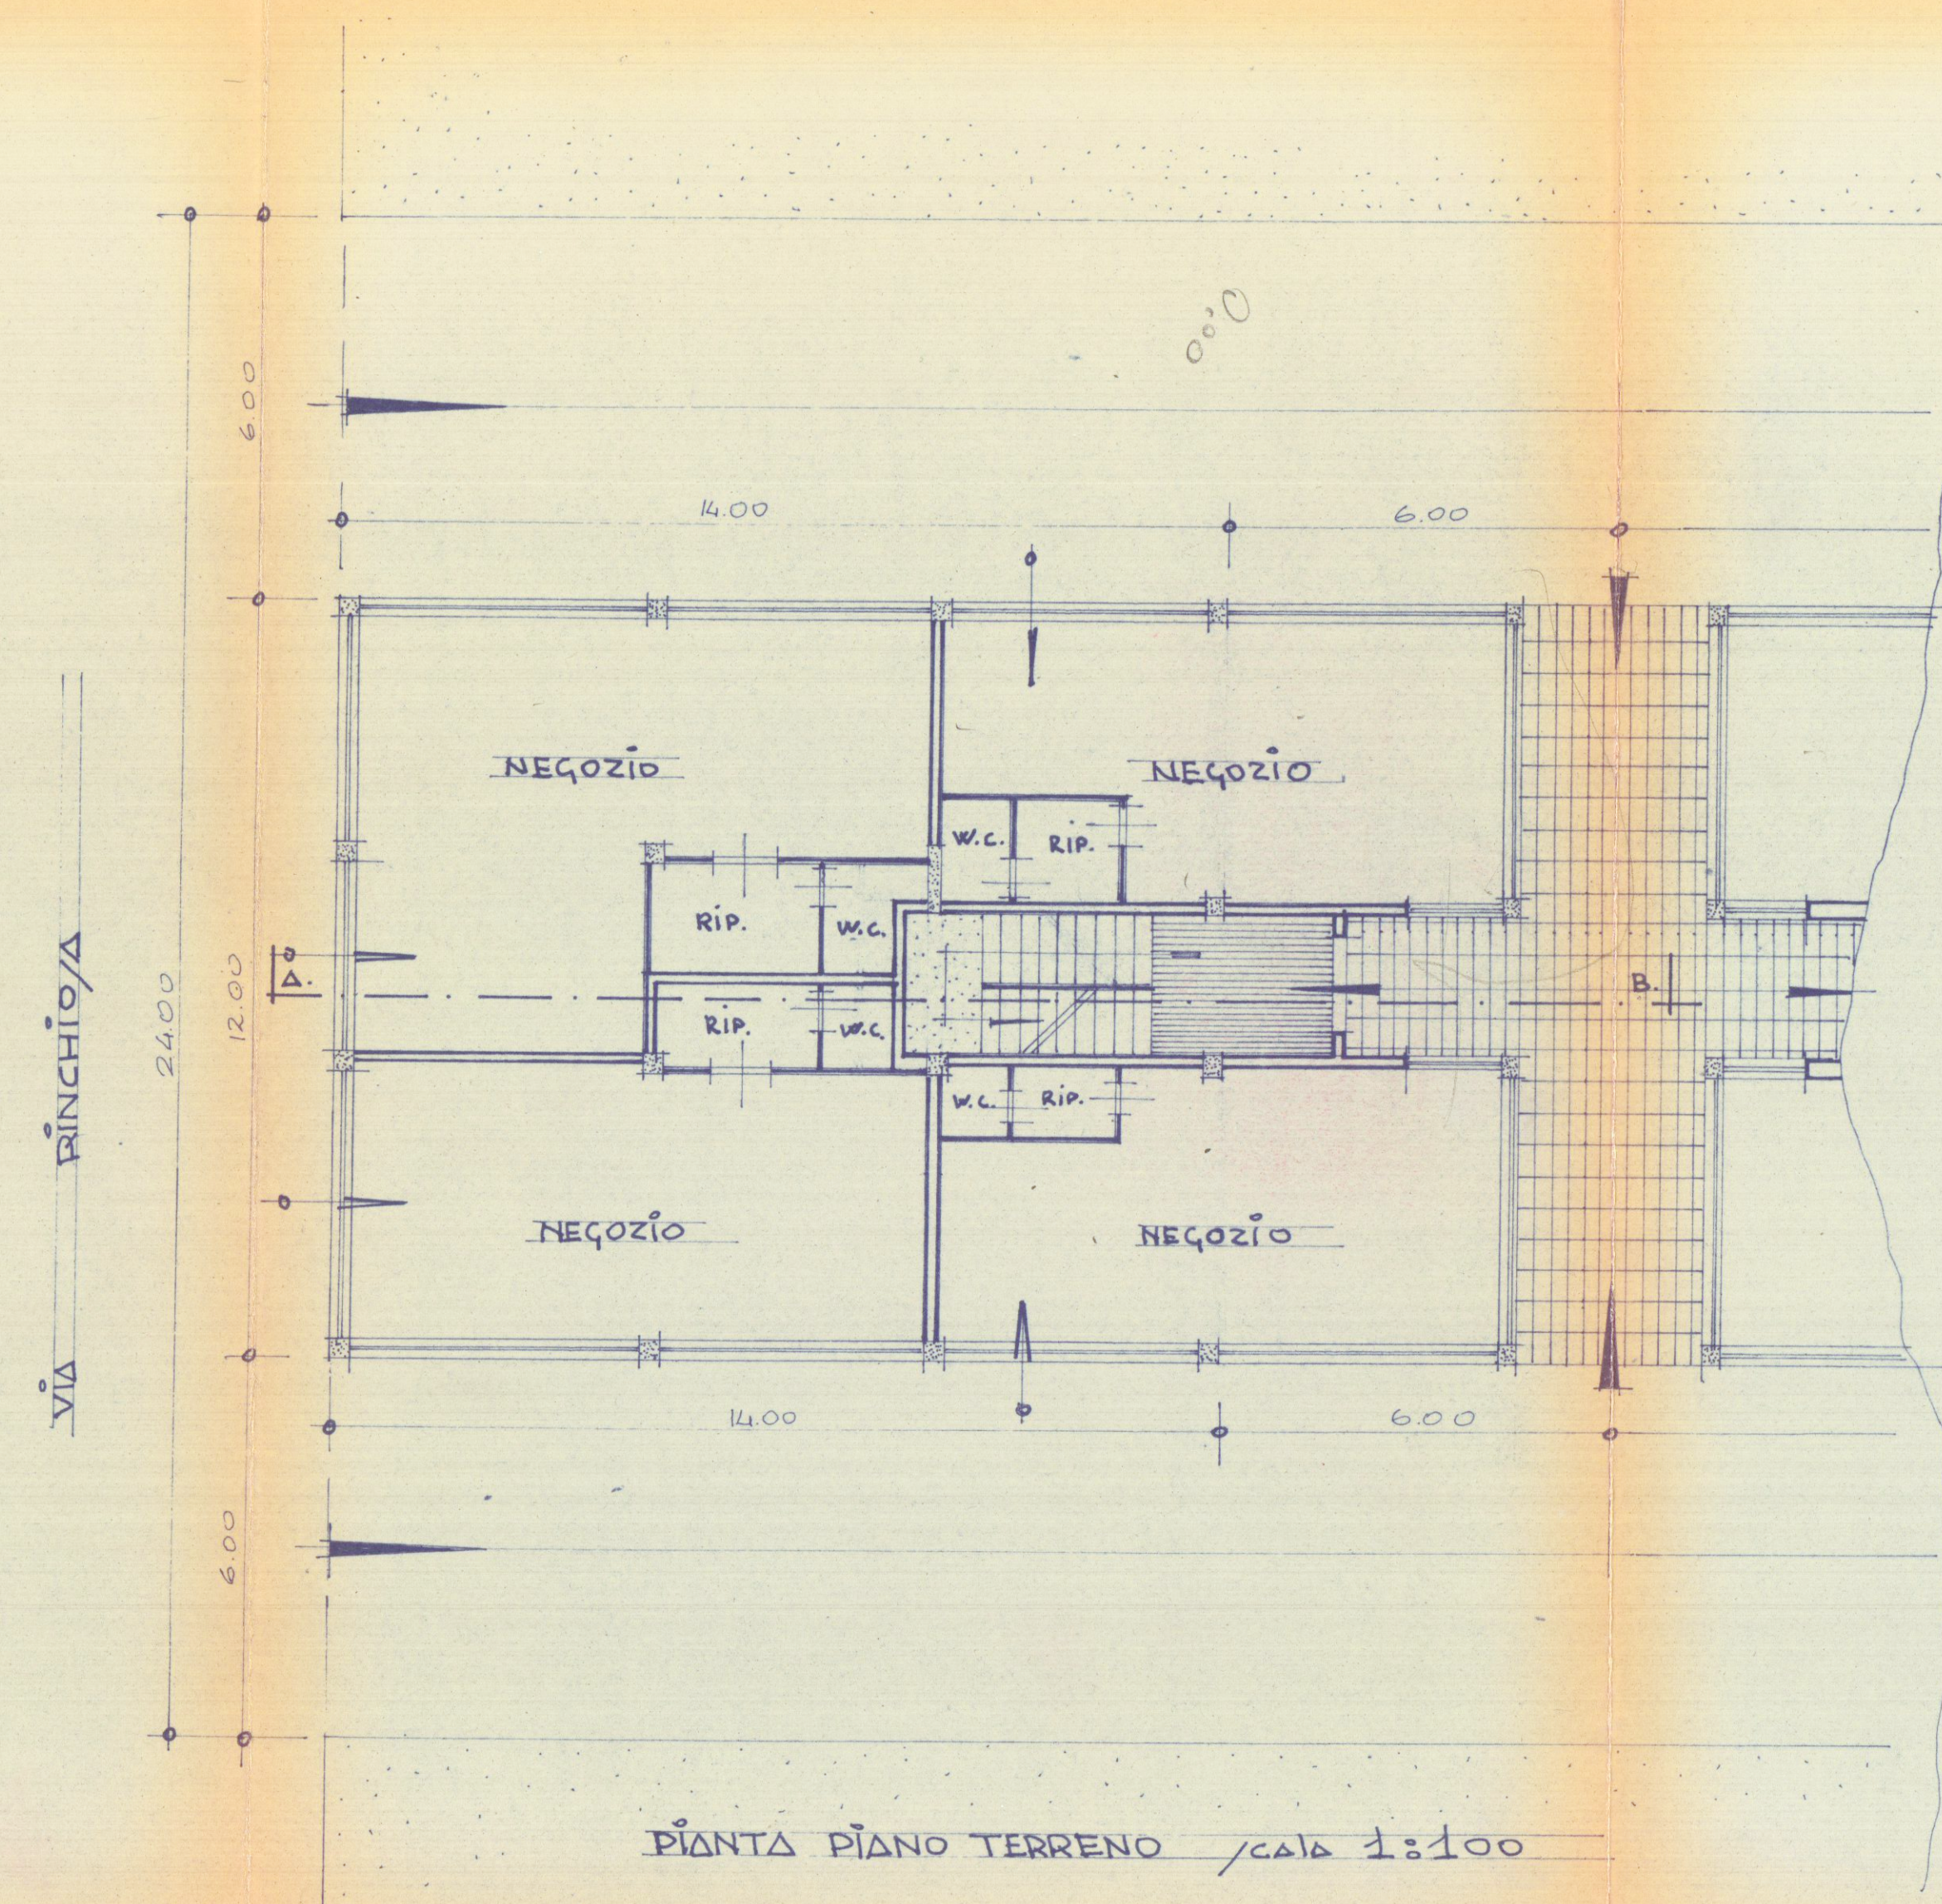

SEZIONE A-B. scala 1:100

STUDIO TECNICO DI EDILIZIA
Arch. G. E. GALEOTTI
Galleria - Palazzo Uffici - P. - Tel. 72.350
CARRARA