


COMUNE DI CARRARA	
25 OTT. 1999	103
Prot. n° 18608	

COMUNE DI CARRARA

SETT. AMM. NE ASSETTO DE TERRITORIO

(Geometra M. Storti)

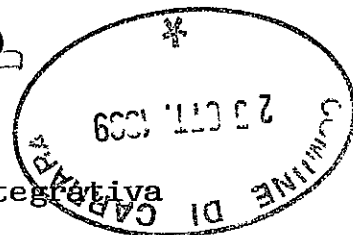

Oggetto: trasmissione di documentazione integrativa

Relativamente all'istanza (prot. 41720/5137 ed istruttoria 413 AUT/99 per la costruzione di recinzione ed accesso carrabile, nelle proprietà Patruno-Spagnoli e Ussi-Dell'Amico site in Fossola, Vicolo Magenta,

si invia la seguente documentazione:


- Elaborati grafici dello stato attuale - sezioni-quote.

Il Tecnico

Geometra Giorgio Cecchinelli

Carrara 23/10/1999.

prot. 5137/PP	del 26.10.99
ASSEGNATA AL RESPONSABILE	
SIG. Storti	
IL DIRIGENTE	26.10.99

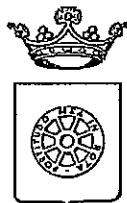

COMUNE DI CARRARA SETT.AMM.NE ASSETTO DEL TERRITORIO

- ☐ Copia per atti
 Uff. Segreteria Urb.
☒ Copia fascicolo
 archivio
☐ Copia per atti
 Sig. Storti

prot. n° 41720/5137
del 15 ottobre 1999

RACCOMANDATA A.R.

Alla Cortese Attenzione Sig.
PATRUNO LUIGI
VIA MAGENTA
54033 FOSSOLA

e p. c.: CECCHINELLI GEOM.GIORGIO
VIA CENTRALE 34t
54033 FOSSOLA

Ist.Tec.Storti Geom.Marco
S E D E

OGGETTO : Comunicazione di interruzione termini di cui al comma 60 dell'art.2 della L.662/97.
Richiesta autorizzazione edilizia.


In relazione all'istanza presentata il 20/09/99 finalizzata all'ottenimento della autorizzazione edilizia, proprietà distinta al N.C.E.U. al foglio n° 50 e mappale/i n° 618-177, inerente a lavori di COSTRUZIONE RECINZIONE E ACCESSO CARRABILE, siti in FOSSOLA VIA MAGENTA si comunica che la domanda presentata dalla S.V., è giacente presso l'ufficio dell'Istruttore Ist.Tec.Storti Geom.Marco dove a seguito di esame, ai fini istruttori, è risultata incompleta della seguente documentazione:

- Completamento elaborati grafici: stato attuale - sezioni - quote.


-
-
-

La documentazione di cui sopra dovrà essere trasmessa entro 90 giorni dal ricevimento della presente in unica soluzione al Protocollo Generale, su copia della presente comunicazione. In caso di non ottemperanza l'istanza di concessione verrà archiviata ed il riesame della stessa potrà essere attivato solo in seguito alla presentazione di una nuova istanza.

In osservanza agli articoli 5 e 7 e segg. della legge 7 agosto 1990, n° 241, si informa che l'Ufficio competente per la suddetta verifica è l'U.O. "Edilizia Privata", la pratica è stata assegnata all'Istruttore Tecnico Ist.Tec.Storti Geom.Marco (tel.0585/6411), e che il **Settore Urbanistica è aperto al pubblico esclusivamente il Lunedì, Venerdì' dalle ore 8.30 alle ore 12.30**. Si invita la S.V., qualora dovesse rivolgersi presso il Settore Urbanistica o intraprendere corrispondenza a citare le sottoelencate diciture: Prot. n°41720/5137 del 15 ottobre 1999 e istruttoria 413AUT/99.

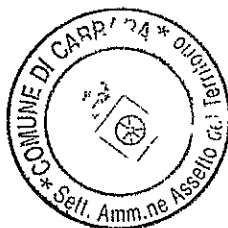

Il Responsabile del Procedimento
Ist.Tec.Storti Geom.Marco.

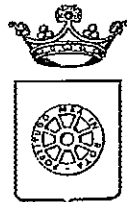

COMUNE DI CARRARA
SETTORE ASSETTO DEL TERRITORIO

prot. n° 41720/5137
del 23 settembre 1999

Al Sig. PATRUNO LUIGI
VIA MAGENTA
54033 FOSSOLA

e p. c.: CECCHINELLI GEOM.GIORGIO
VIA CENTRALE 34t
54033 FOSSOLA

OGGETTO : Richiesta autorizzazione edilizia. Comunicazione Responsabile del
Procedimento.

In relazione all'istanza recante data il 20/09/99 e ns. protocollo n° 5137 per la quale si domanda il rilascio di autorizzazione edilizia, relativa all'immobile distinto al N.C.E.U. al foglio n° 50 e mappale/i n° 618-177, sito in FOSSOLA VIA MAGENTA, inerente a lavori di COSTRUZIONE RECINZIONE E REALIZZAZIONE PASSO CARRAIO, si comunica che il Responsabile del Procedimento è Ist.Tec.Storti Geom.Marco, Settore Amm.ne Assetto del Territorio, Unità Operativa Edilizia Privata - tel. 0585/6411.

Nel caso la S.V. avesse necessità di inviare ulteriori comunicazioni relative all'oggetto della richiesta è pregato di citare il numero di Prot. 5137 e la data 20/09/99 - istr. 413AUT/99.

Carrara 23 settembre 1999.

Il Dirigente
(Claudio Bacicalupi)

RELAZIONE TECNICA




Oggetto: costruzione di passo carraio recintato.

L'intervento di cui si chiede l'autorizzazione consiste nella realizzazione di un passo carraio per l'accesso delle auto ai rispettivi garages di proprietà.

Dette proprietà, intestate alle Ditte Patruno Luigi-Spagnoli Anna e Dell'Amico Giampiero-Ussi Rosella, sono ubicate in loc. tà Fossola, Vicolo Magenta; in Catasto: Fog. di mappa n° 50, mappali 618 e 177.

Detto passo carraio verrà recintato e provvisto di cancelli. La recinzione verrà eseguita con muretto dell'altezza di cm. 50, sormontato da rete platificata a maglie sorretta da paletti in ferro dell'altezza di cm. 150. Gli accessi alle singole proprietà verranno dotati di cancelli in ferro zincato.

Il tutto, come precisato nell'allegato elaborato grafico, verrà costruito a regola d'arte con l'impiego di maestranze qualificate.

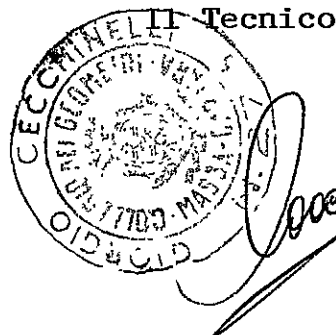



MINISTERO DELLE FINANZE

DIPARTIMENTO DEL TERRITORIO
CONSERVAZIONE DEI CATASTI


- CATASTO URBANO -

UFFICIO DEL TERRITORIO : MASSA CARRARA

COMUNE CENSUARIO : CARRARA - I6AG

DATA: 03/06/1999 ORA: 12:05:45 NUMERO : 300

OPERATORE : MSGCLS

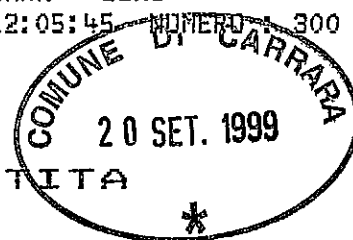

CONSULTAZIONE PER PARTITA

ATTUALE

Partita n. : 24182

TOTALI DI PARTITA

Intestati : 1 Mq. : 0
U.i.u. : 1 Mc. : 0
Vani : 9,0 Rendita : 3.870.000 (1.998,69)

INTESTAZIONE - TITOLO

C. F.

. PATRINO LUIGI nato a FRANCIA il 28/11/25 ; PROPRIETARIO PER PTRLGU25S28Z1100
1000/1000

UNITA' IMMOBILIARI

IDENTIFICATIVO		SUB VAR		MUT	P.TA PROV	U B I C A Z I O N E	ZC CAT CL	CONS	RENDITA
SEZ	FGL	NUM							
.	50	618	1	A	-	VIA MAGENTA n. 3	1 A/7 3	9,0	3.870.000 (1.998,69)

MUTAZIONI

A Dati della nota : Accatastamento n. A00447.93 del 04/06/93 in atti dal 05/06/93
COSTITUZIONE

Codice 1 : 22 - codice 2 : 2 - codice 3 : 1

N.R. : Tra parentesi sono indicate le Rendite calcolate in Euro

1 - FINE



MINISTERO DELLE FINANZE

DIREZIONE GENERALE DEL CATASTO
E DEI SERVIZI TECNICI IPERIALI
CONSERVAZIONE DEI CATASTI

- CATASTO URBANO -

UFFICIO DEL TERRITORIO : MASSA CARRARA
COMUNE CENSUARIO : CARRARA - I6AG
DATA: 10/09/1999 ORA: 11:11:46 NUMERO : 154
OPERATORE : MSGCL2



CONSULTAZIONE PER PARTITA
ATTUALE

Partita n. : 23866

TOTALI DI PARTITA

Intestati : 2 Mq. : 0
U.i.u. : 1 Mc. : 0
Vani : 0.0 Rendita : 0

(non calc. per 1 u.i.u.)

INTESTAZIONE - TITOLO

C. F.

. DELL'AMICO GIAMPIERO nato a CARRARA il 23/10/39 ; COMPROPRIETARIO DLLGPR39R23BA
PER 1/2
. USSI ROSELLA nata a CARRARA il 18/07/40 ; COMPROPRIETARIA PER 1/2 SSURLL40L58BA

UNITA' IMMOBILIARI


IDENTIFICATIVO				F.TA								
SEZ	FGL	NUM	SUB	VAR	MUT	PROV	U B I C A Z I O N E	ZC	CAT	CL	CONS.	RENDITA
.	50	177	1	A			VIA MAGENTA p. 5-T-1	1				

DESCRIZIONE, RISERVE, UTILITA' COMUNI

SEZ	FGL	NUM	SUB	VAR	
50	177		-1		FABBRICATO IN CORSO DI COSTRUZIONE

MUTAZIONI

A Dati della nota : Accatastamento n. 2462.001.91 del 05/06/91 in atti dal 06/08/91
COSTITUZIONE

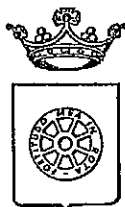

COMUNE DI CARRARA SETT.AMM.NE ASSETTO DEL TERRITORIO

☐ Copia per atti
 Uff. Segreteria Urb.
☐ Copia fascicolo
 pratica in archivio
☒ Copia per atti
 Sig. Storti

prot. n° 41720/5137
del 15 ottobre 1999

RACCOMANDATA A.R.

Alla Cortese Attenzione Sig.
PATRUNO LUIGI
VIA MAGENTA
54033 FOSSOLA

e p. c.: CECCHINELLI GEOM.GIORGIO
VIA CENTRALE 34t
54033 FOSSOLA

Ist.Tec.Storti Geom.Marco
S E D E

OGGETTO: Comunicazione di interruzione termini di cui al comma 60 dell'art.2 della L.662/97.
Richiesta autorizzazione edilizia.

In relazione all'istanza presentata il 20/09/99 finalizzata all'ottenimento della autorizzazione edilizia, proprietà distinta al N.C.E.U. al foglio n° 50 e mappale/i n° 618-177, inerente a lavori di COSTRUZIONE RECINZIONE E ACCESSO CARRABILE, siti in FOSSOLA VIA MAGENTA si comunica che la domanda presentata dalla S.V., è giacente presso l'ufficio dell'Istruttore Ist.Tec.Storti Geom.Marco dove a seguito di esame, ai fini istruttori, è risultata incompleta della seguente documentazione:

- Completamento elaborati grafici: stato attuale - sezioni - quote.

-
-
-

La documentazione di cui sopra dovrà essere trasmessa entro 90 giorni dal ricevimento della presente in unica soluzione al Protocollo Generale, su copia della presente comunicazione. In caso di non ottemperanza l'istanza di concessione verrà archiviata ed il riesame della stessa potrà essere attivato solo in seguito alla presentazione di una nuova istanza.

In osservanza agli articoli 5 e 7 e segg. della legge 7 agosto 1990, n° 241, si informa che l'Ufficio competente per la suddetta verifica è l'U.O. "Edilizia Privata", la pratica è stata assegnata all'Istruttore Tecnico Ist.Tec.Storti Geom.Marco (tel.0585/6411), e che il **Settore Urbanistica è aperto al pubblico esclusivamente il Lunedì, Venerdì' dalle ore 8.30 alle ore 12.30**. Si invita la S.V., qualora dovesse rivolgersi presso il Settore Urbanistica o intraprendere corrispondenza a citare le sottoelencate diciture: Prot. n°41720/5137 del 15 ottobre 1999 e istuttoria 413AUT/99.



Il Responsabile del Procedimento
Ist.Tec.Storti Geom.Marco.




Ente Pubblico Economico

Poste
Italiane

AVVISO DI RICEVIMENTO O DI RISCOSSIONE

DA RESTITUIRE A:

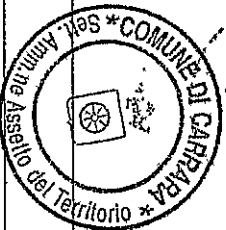

N.B. - Il mittente è pregato di
apportare chiaramente su entrambi
le facciate le indicazioni richieste

Genn STORTI MARCO

VIA



81-66-01-12

554 033

~~SADPAZZA~~

MS

SIGLA PROV.

LOCALITA

CAP

PRARACENTRO (MS)

DOT 15721 413/99

A.R.

AVVISO DI RICEVIMENTO O DI RISCOSSIONE

☐ Raccomandata ☐ Vaglia

☐ Assicurata ☐ Pacco

di L.

Spedito il 19-10-99 dall'Ufficio di Canale

N. 9140

indirizzato a

PATRUNO LUIGI

VIA MAGENTA

- 54033 - CARRARA

Dichiaro di aver

ricevuto

quanto suindicato il

20/10/99



Firma dell'incaricato
alla distribuzione e del pagamento

Firma

Bollo dell'Ufficio
di distribuzione o di pagamento


da compilare
a cura del mittente

UFFICIO TECNICO ERARIALE

SEZIONE AUTONOMA
MASSA CARRARA

COMUNE DI CARRARA SEZ.

COMUNE DI CARRARA
20 SET. 1999

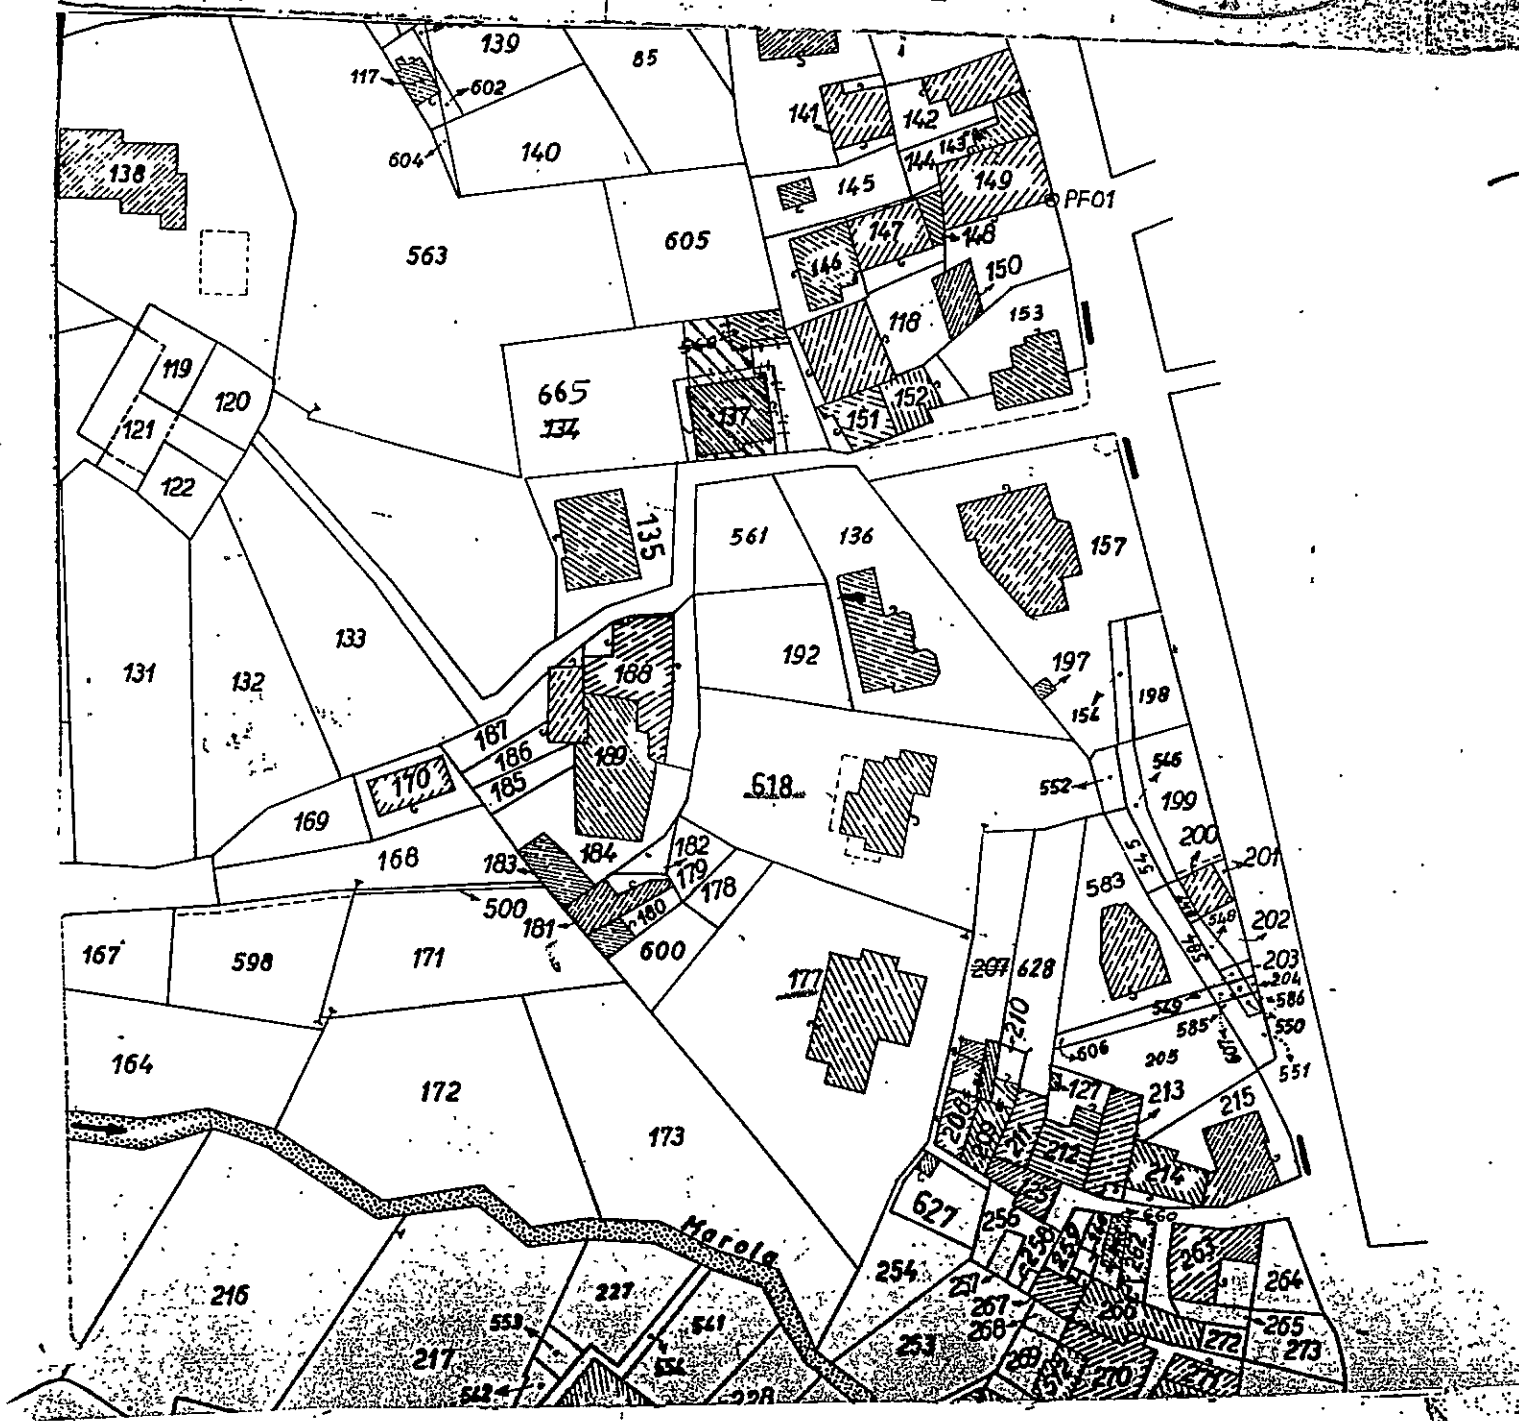

FOGLIO N. 50. Scala 1: 1000

II COMPILATORE

PER MAPPA = 618-149



PATRUINO - SPAGNOLI
e

USSI - DELL'AMICO

VICOLO MAGENTA - FOSSOLA