

Titolo: FABBRICATO DI CIVILE ABITAZIONE ED UFFICI
 sito in Marina di Carrara
 via A. Maggiani n. 104

prog. ta: Dott. Arch. Attilio Ghirlanda **Dir. Lav.: Dott. Arch. Attilio Ghirlanda**

TAV. 3

proprietario: Soc. S I L C A srl
 via Vic. le Macchia n. 25bis MARINA

SILCA s.r.l.
 Via Vic. Macchia 25bis

Prospetti, Sezioni






Var. n. **data: 27/3/85** **n. prog. 1/85**

15 APR. 1985

IL SINDACO
 G. G. G.

COMMISSIONE INTERCOMUNALE BENI AMBIENTALI n. 2
 riunione n. 15 del 6.4.1985
 parere favorevole
 Il Presidente G. G. G.

SOSPESO
 Valore Nobis Tav. 3/b

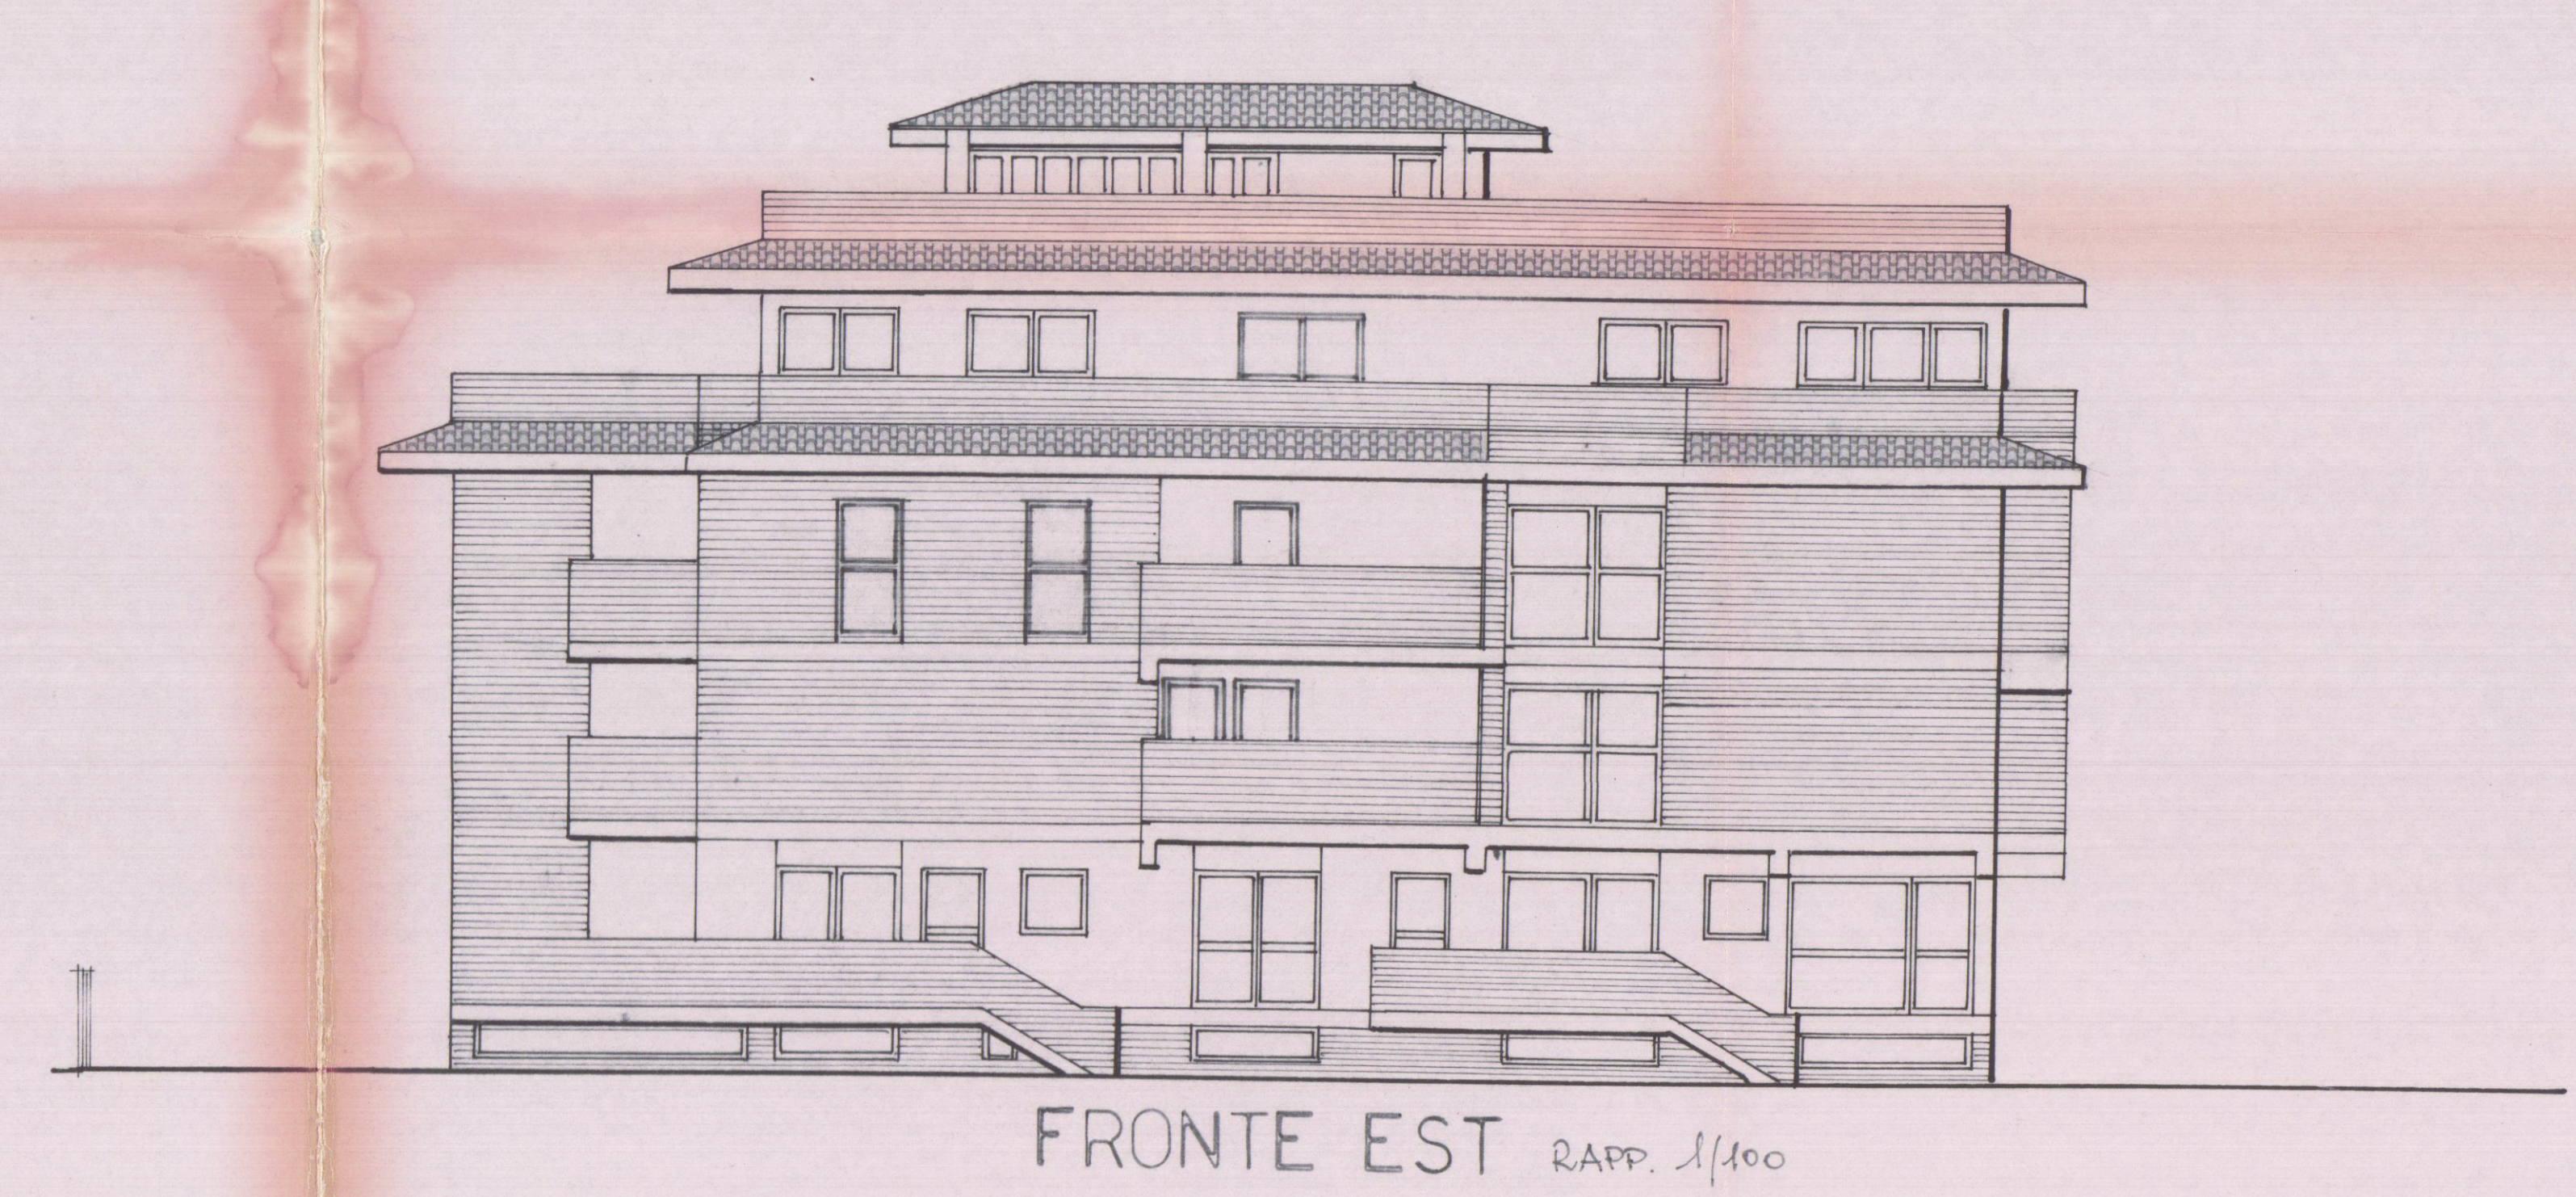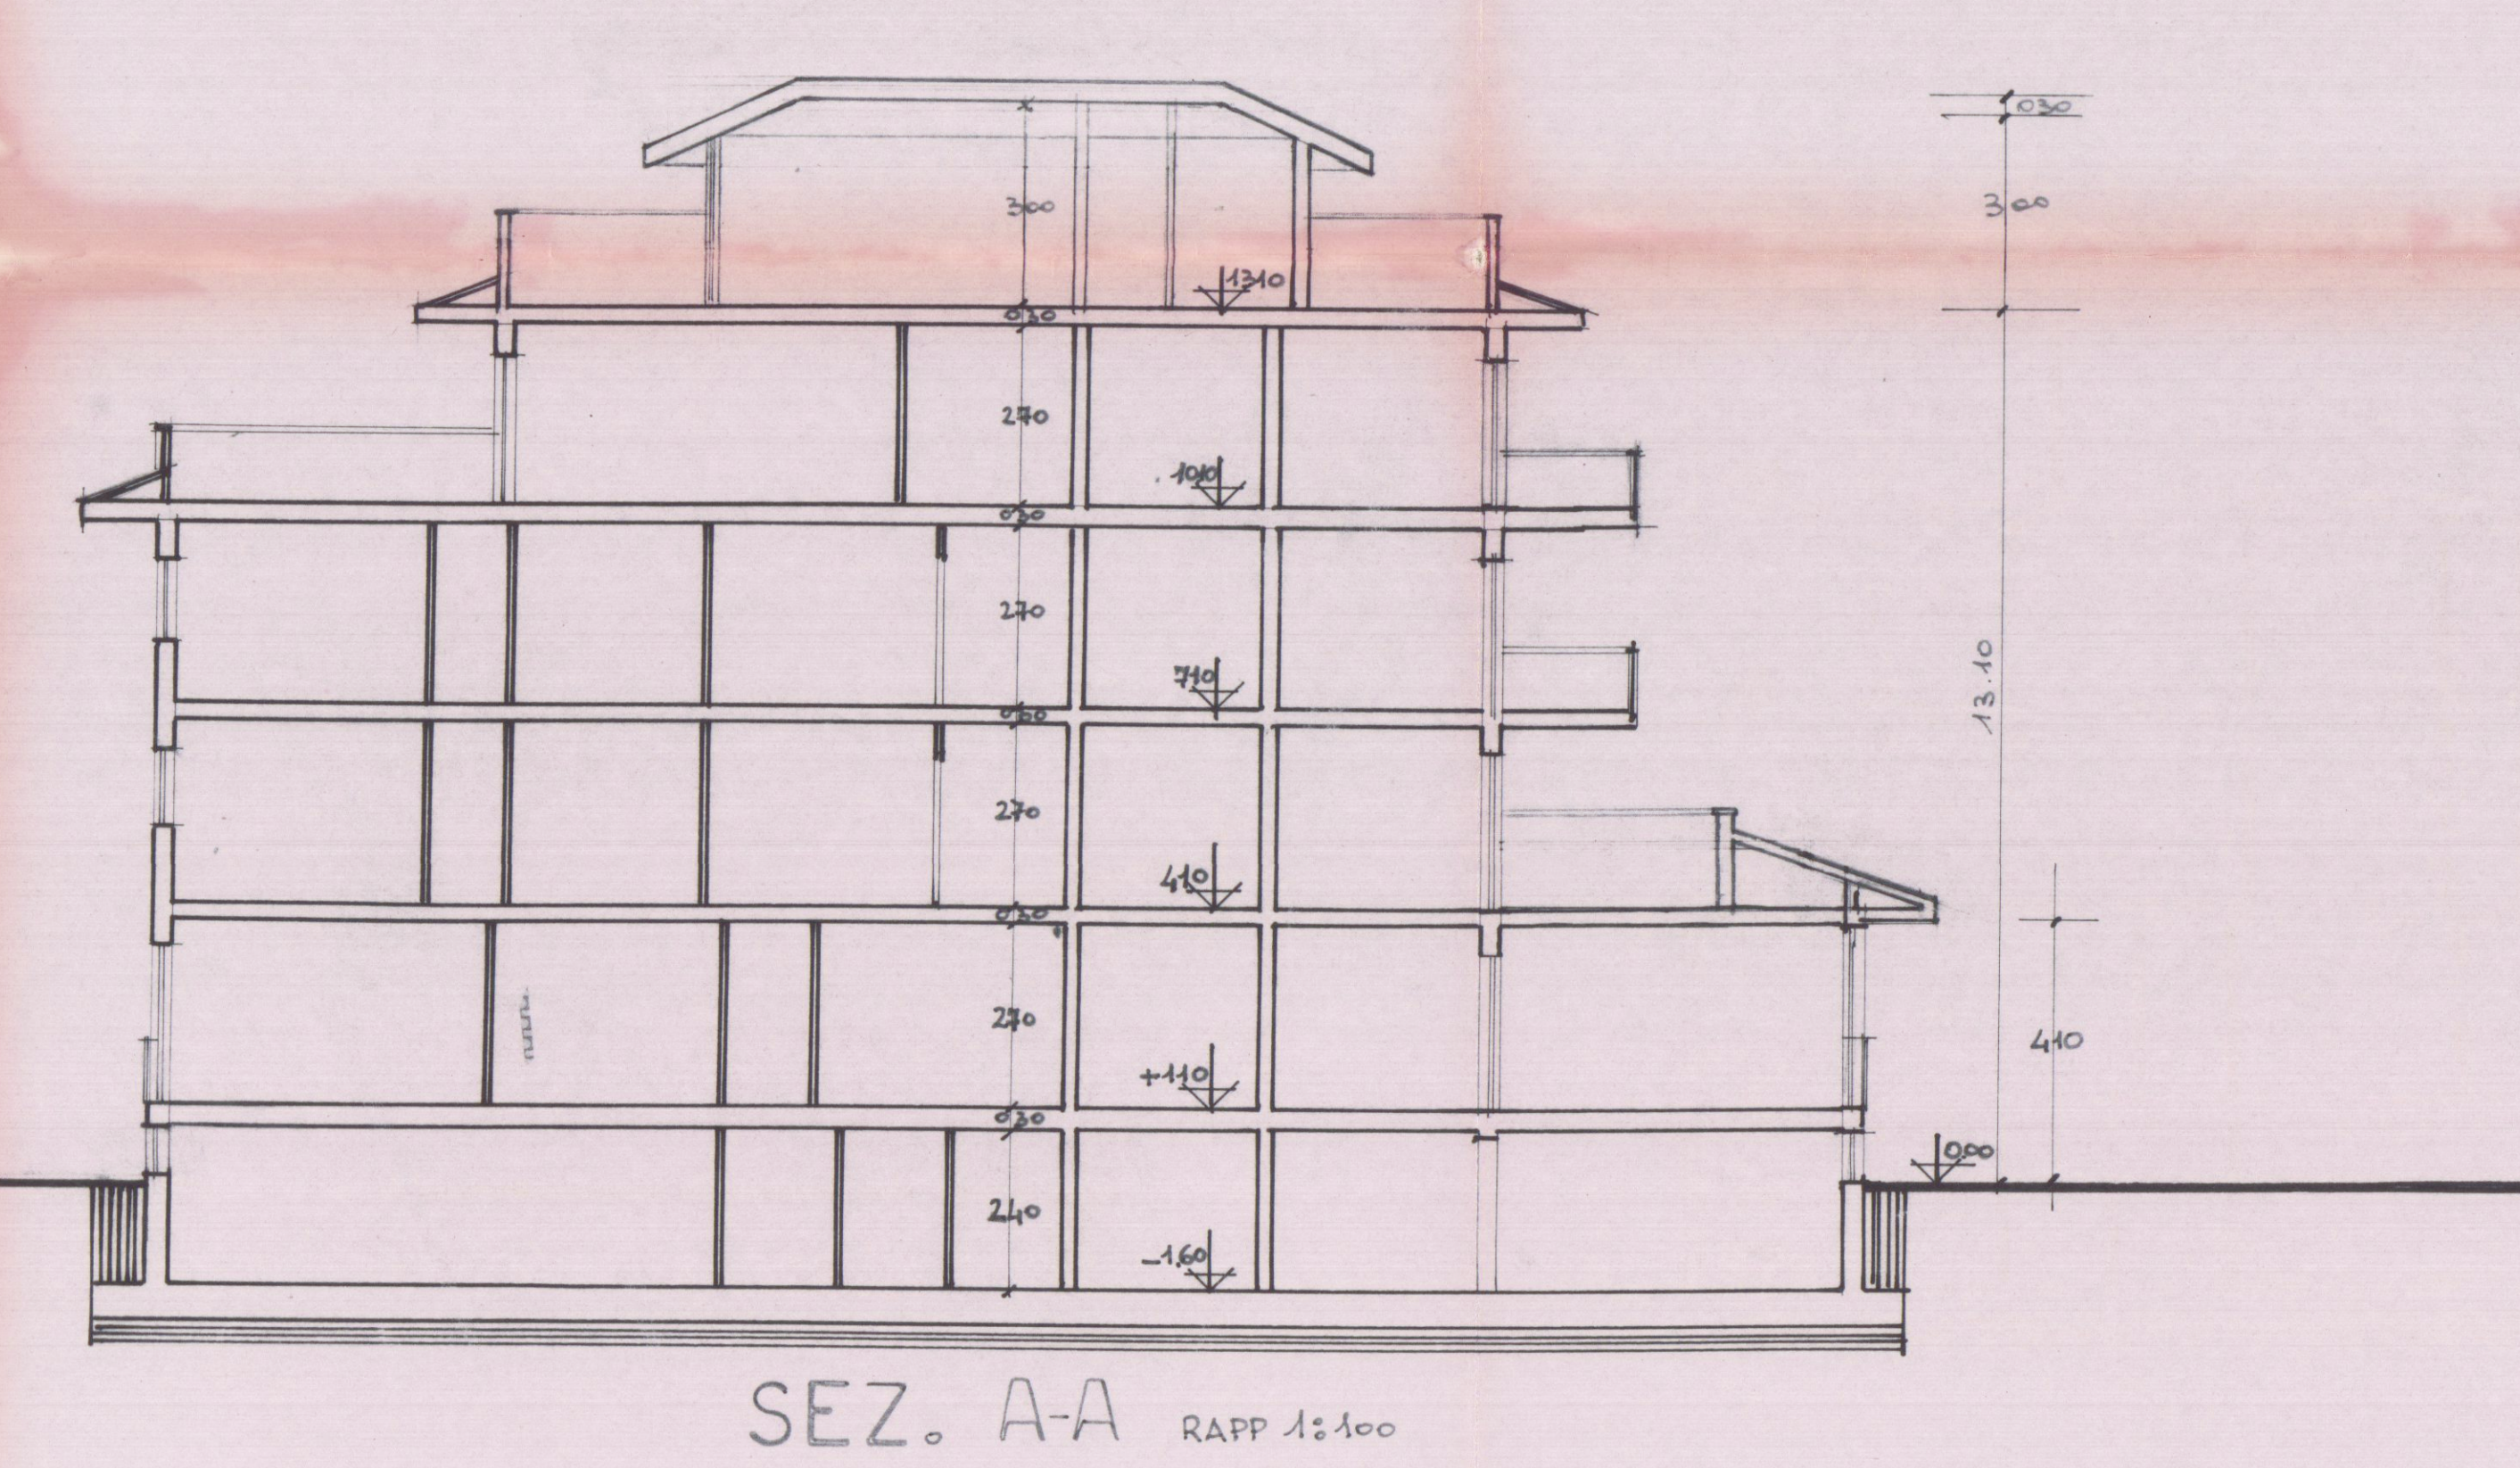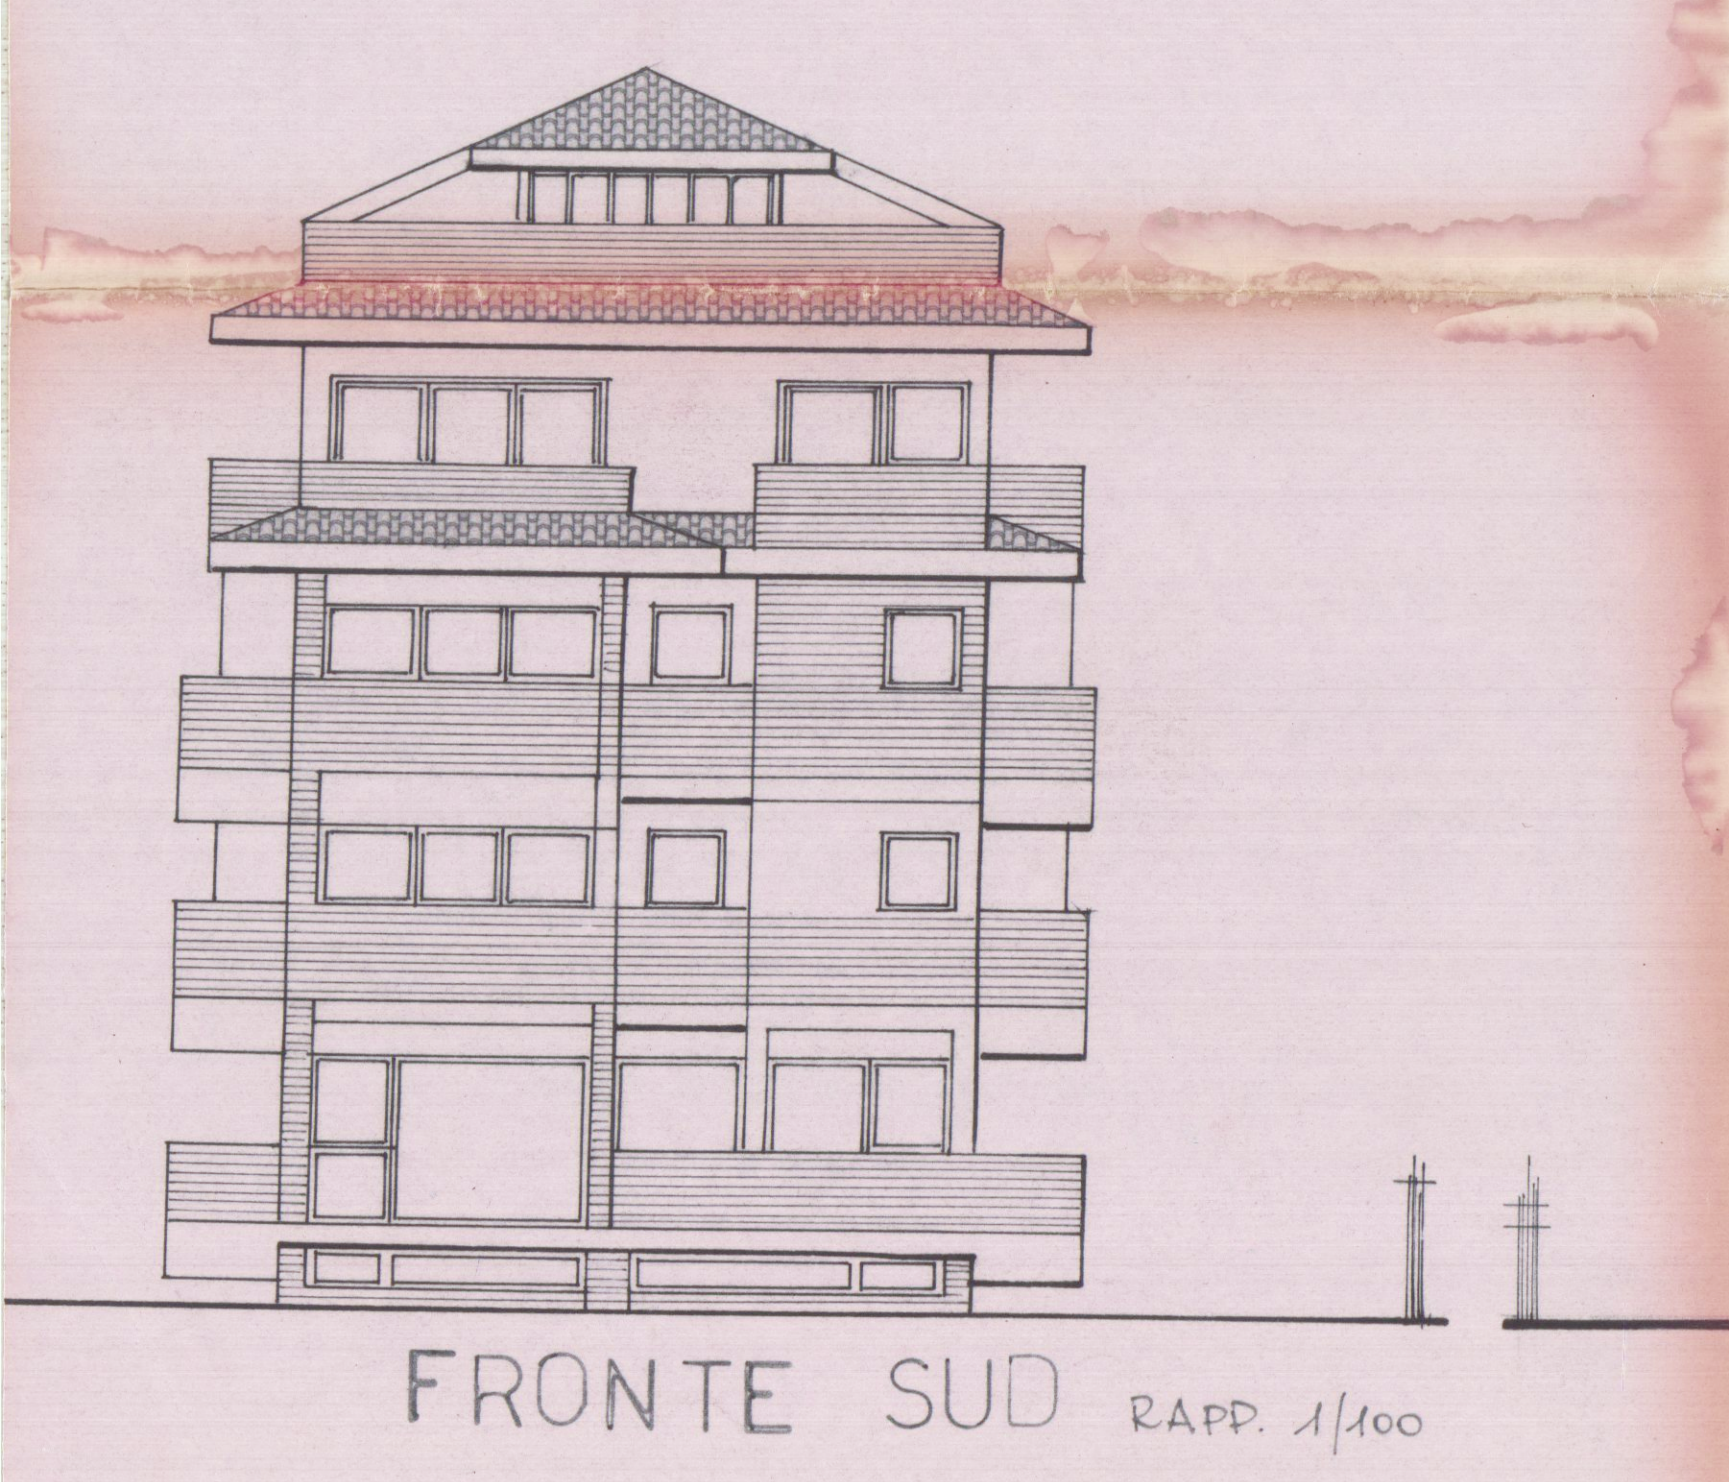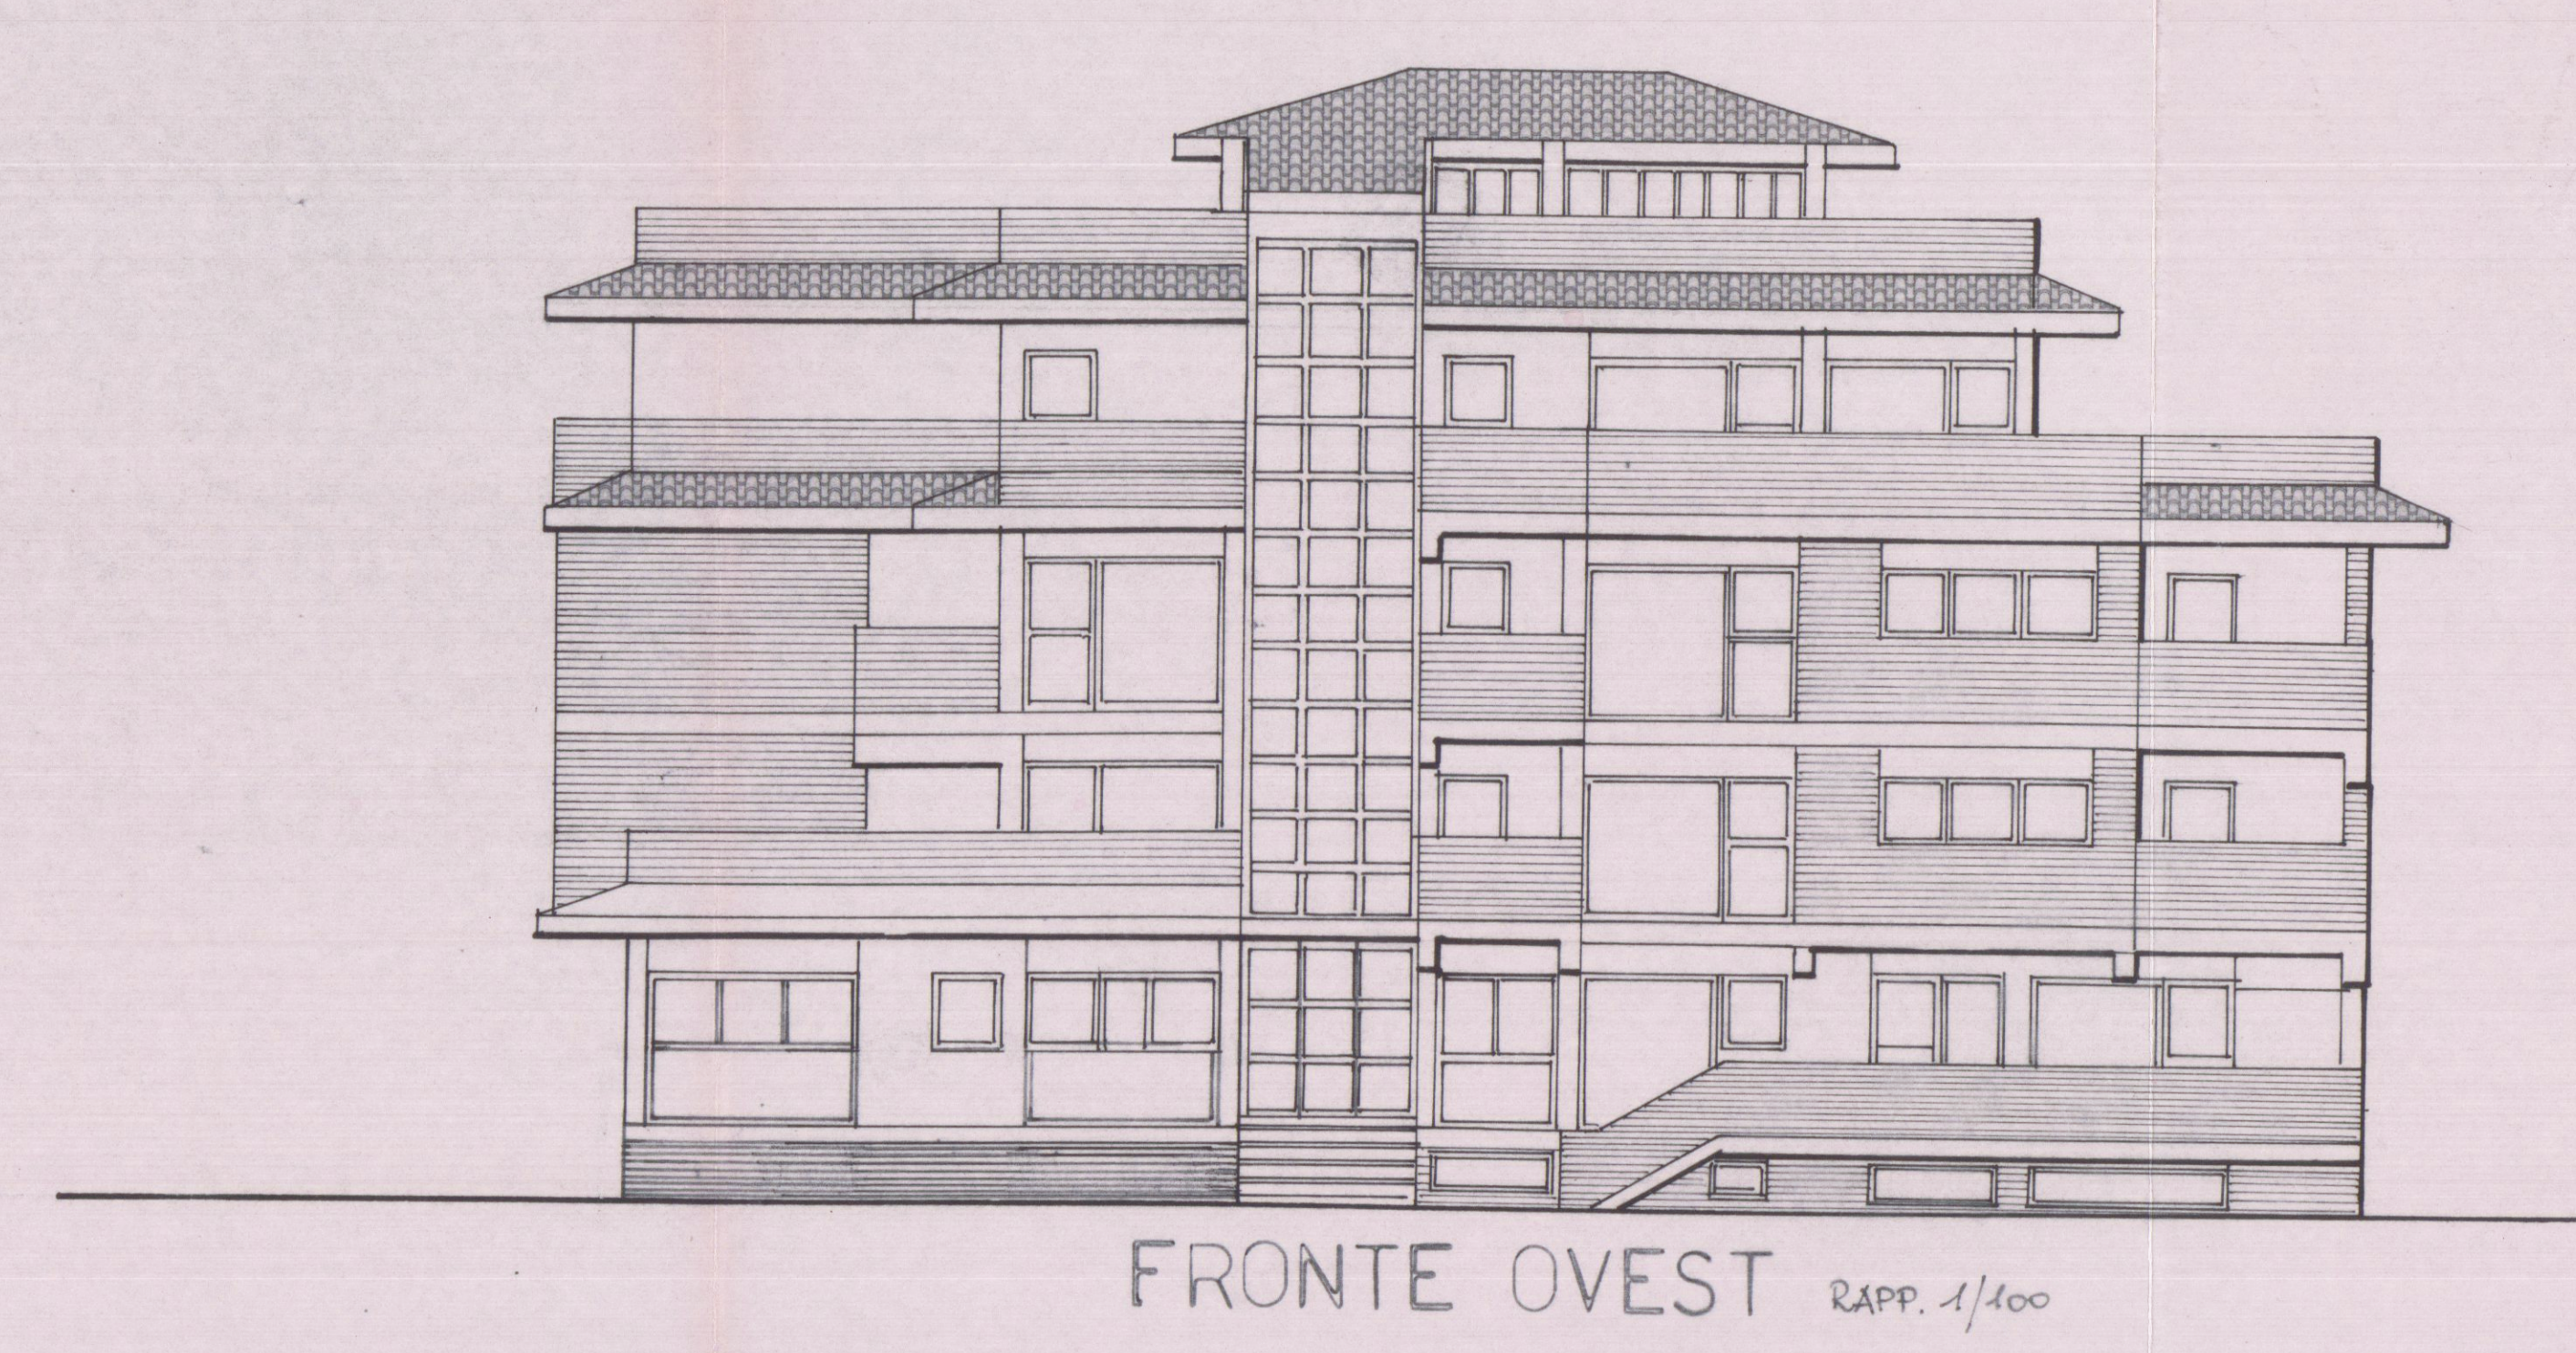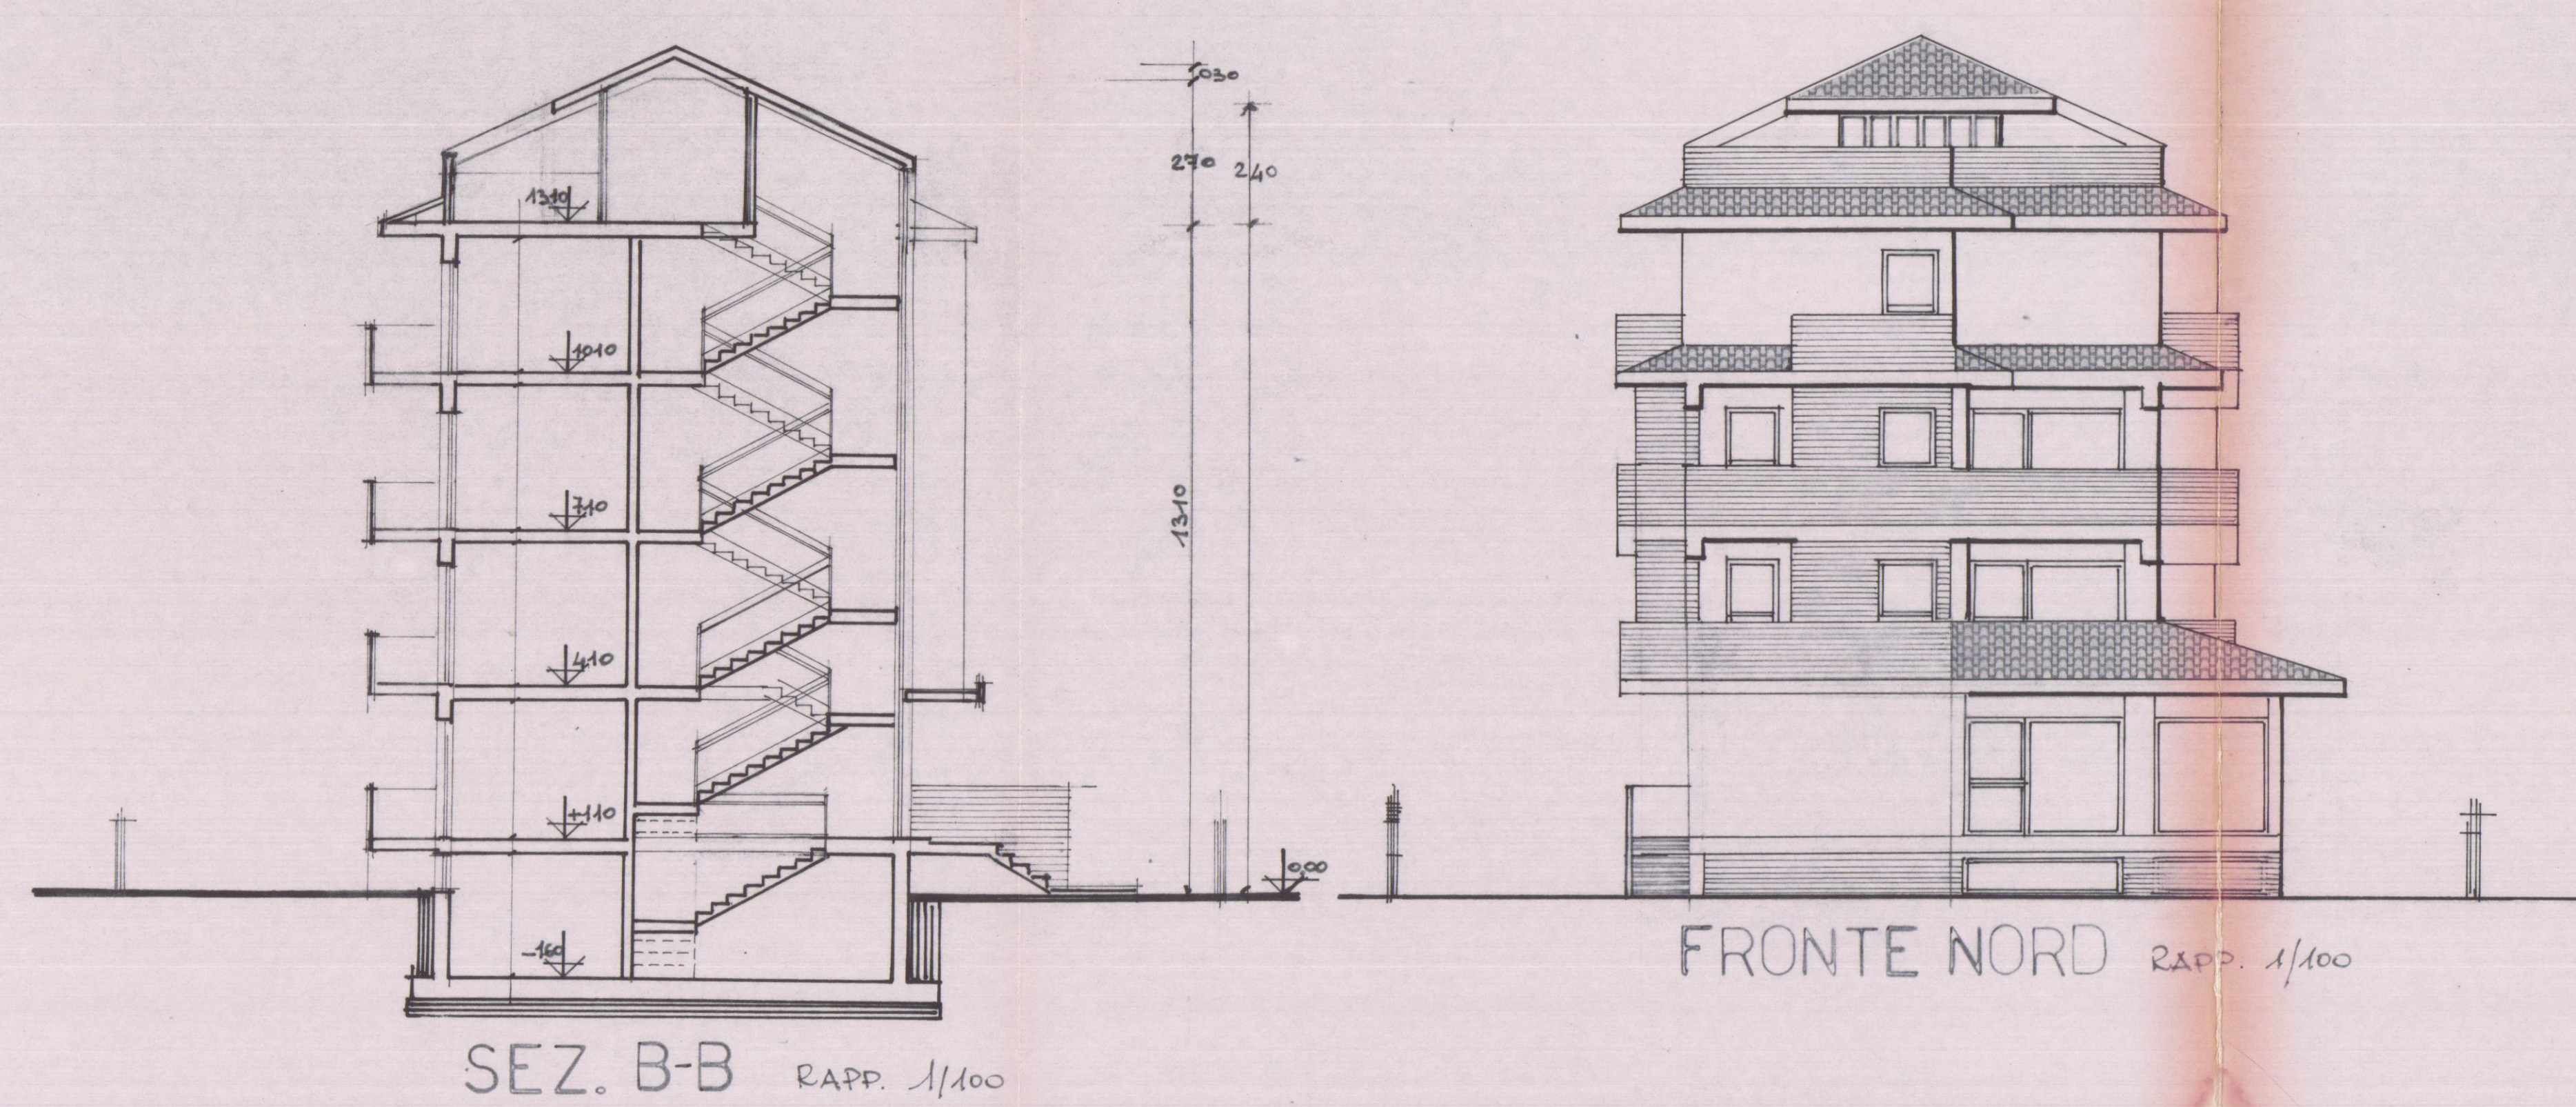

SEZ. A-A RAPP. 1:100