

Vannini Ing. Sergio
Studio di Ingegneria Civile
Via Fivizzano, 46
54031 Avenza (Massa-Carrara) Italia
tel. 0585 857922

Studio di
Ingegneria

ENTE DIOCESANO OPERE RELIGIONE E CULTO
(E.D.O.R.C.)
COLONIA DIOCESANA
MARINA DI CARRARA - V.le COLOMBO

AMPLIAMENTO PER IL COMPLETAMENTO
DI CASA PER FERIE

AUTORIZZAZIONE EDILIZIA N° 05 DEL 29.03.04
VARIANTE NON ESSENZIALE


PROSPETTI CON SOVRAPPOSIZIONE DEL
CONCESSO E DEL VARIANDO

TAVOLA N°	SCALA	EDIZIONE DEL
4 - COMUNE DI CARRARA U.O. Sped. in unico alle imprese	1 : 100	26.05.05



Vedi Tav. 11 Mod. / V e Tav. 2 / V
Autorizzazione Unica N° 01 del 05/04/05

IL PROGETTISTA
Dott. Ing. Vannini Sergio
LA DITTA PROPRIETARIA
he. Guido Luca


PLANIMETRIA GENERALE
SCALA 1 : 500

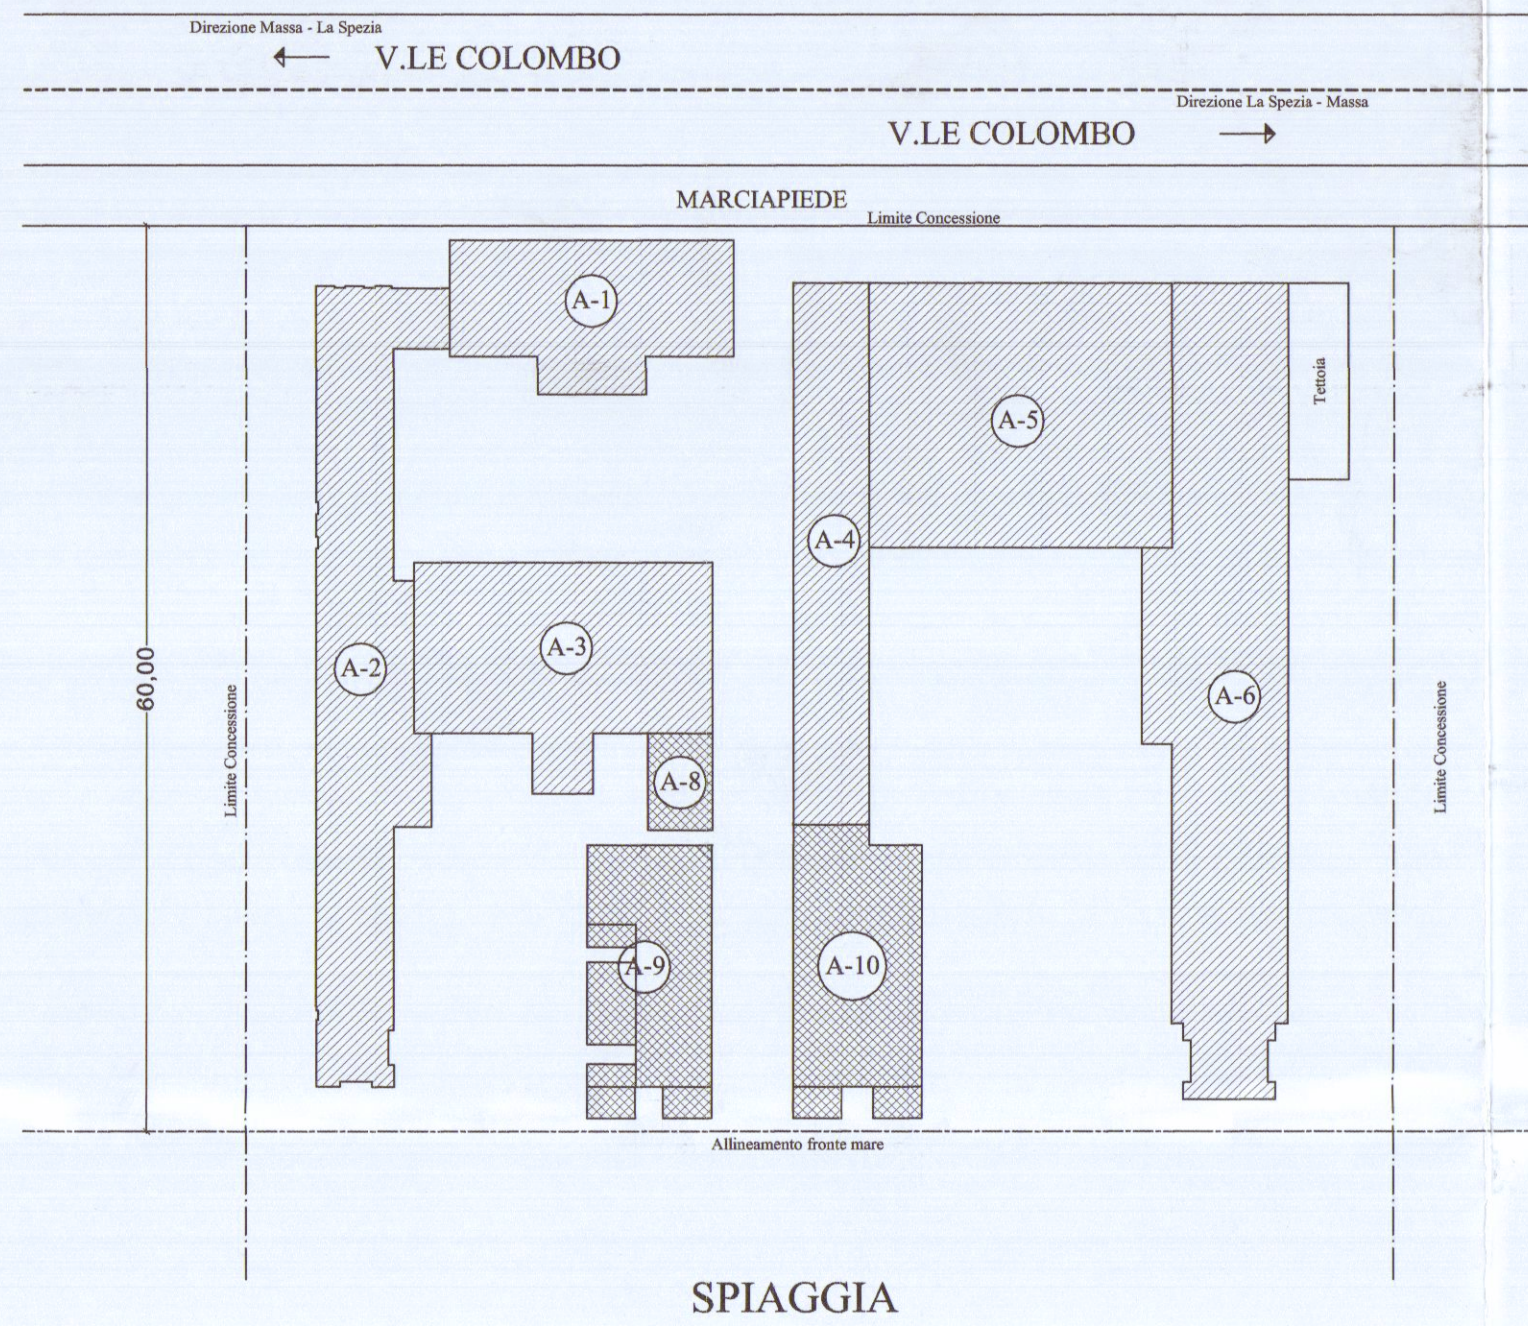

PROSPETTO GENERALE LATO MARE

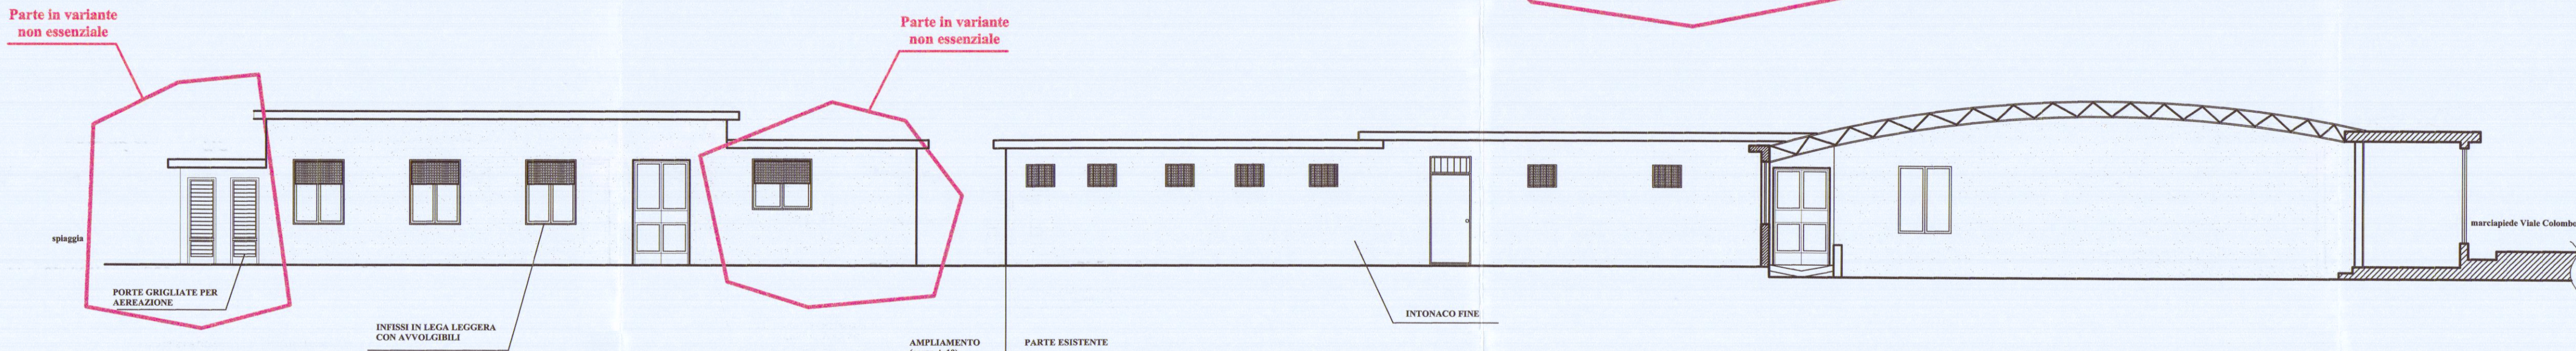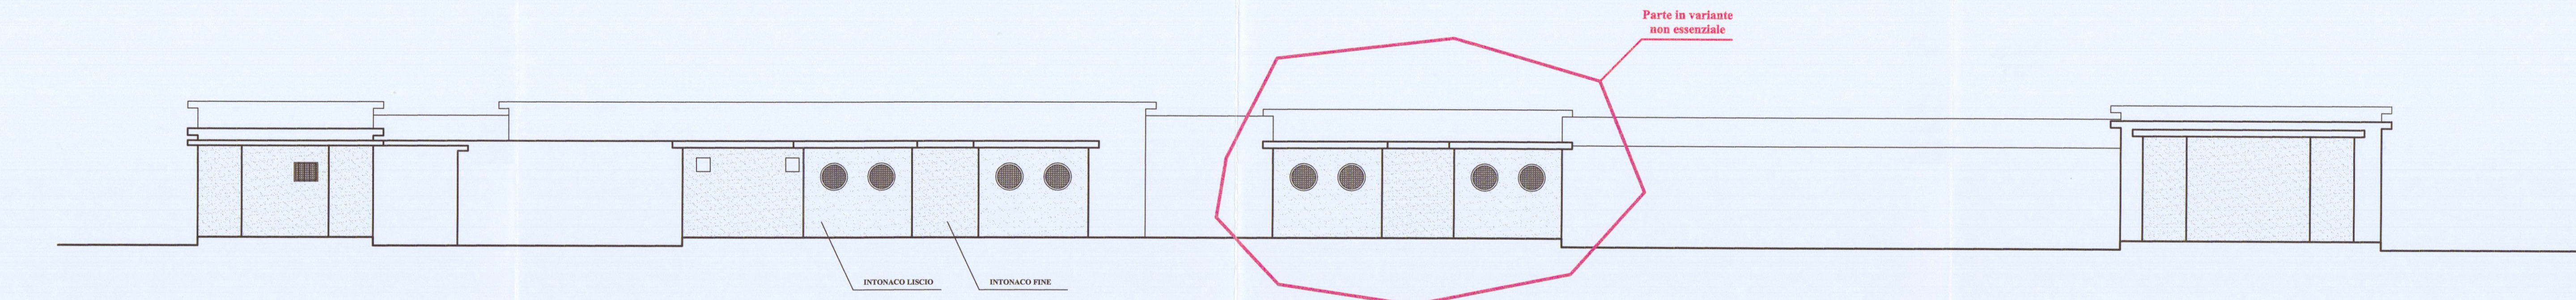


PROSPETTO CORPI A-4 / A-10 E SEZIONE A-5 LATO SPEZIA

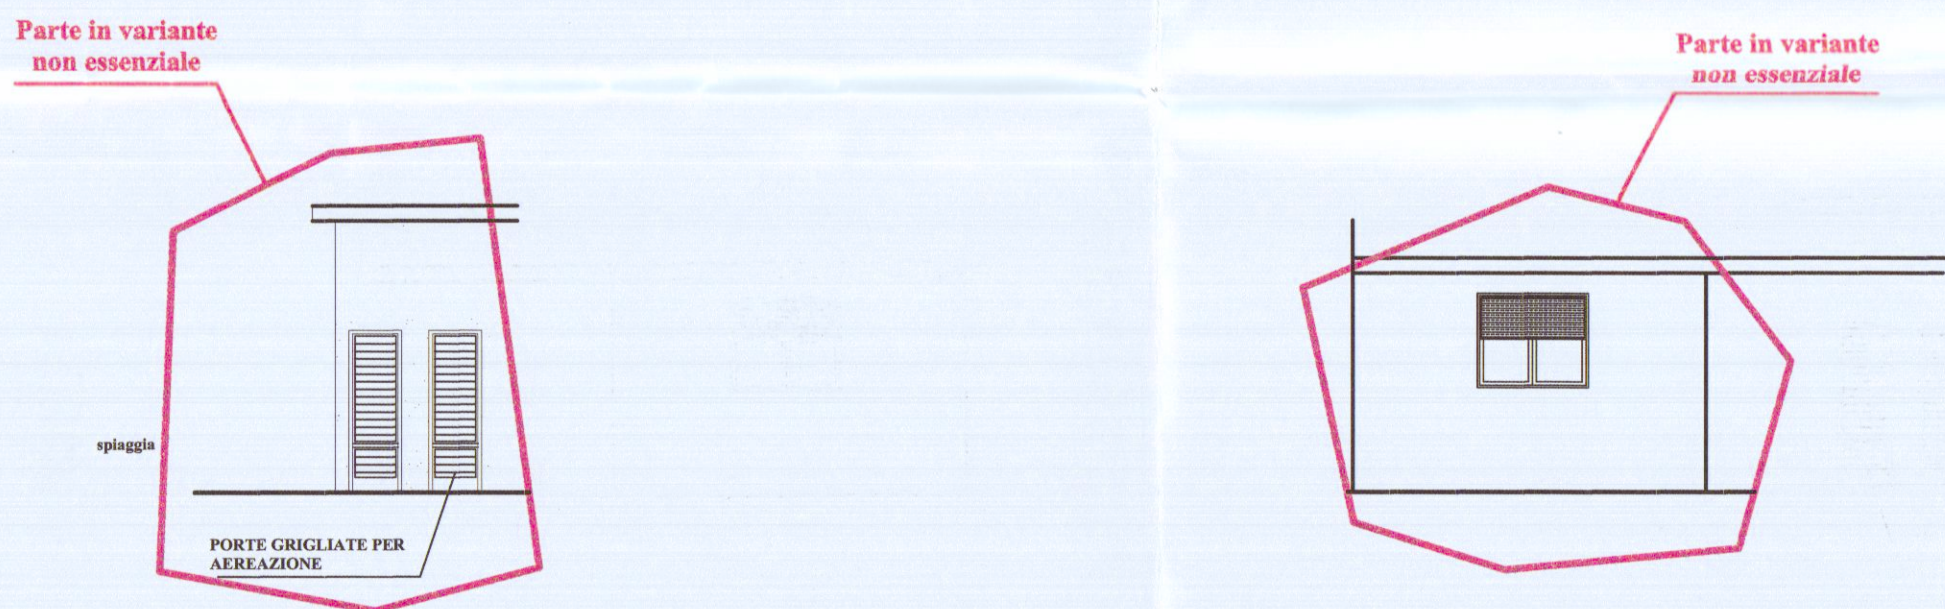

VISTA 14 - 14 modificata da Tav. 8

PROSPETTO CORPI A-4 / A-10 LATO VIAREGGIO

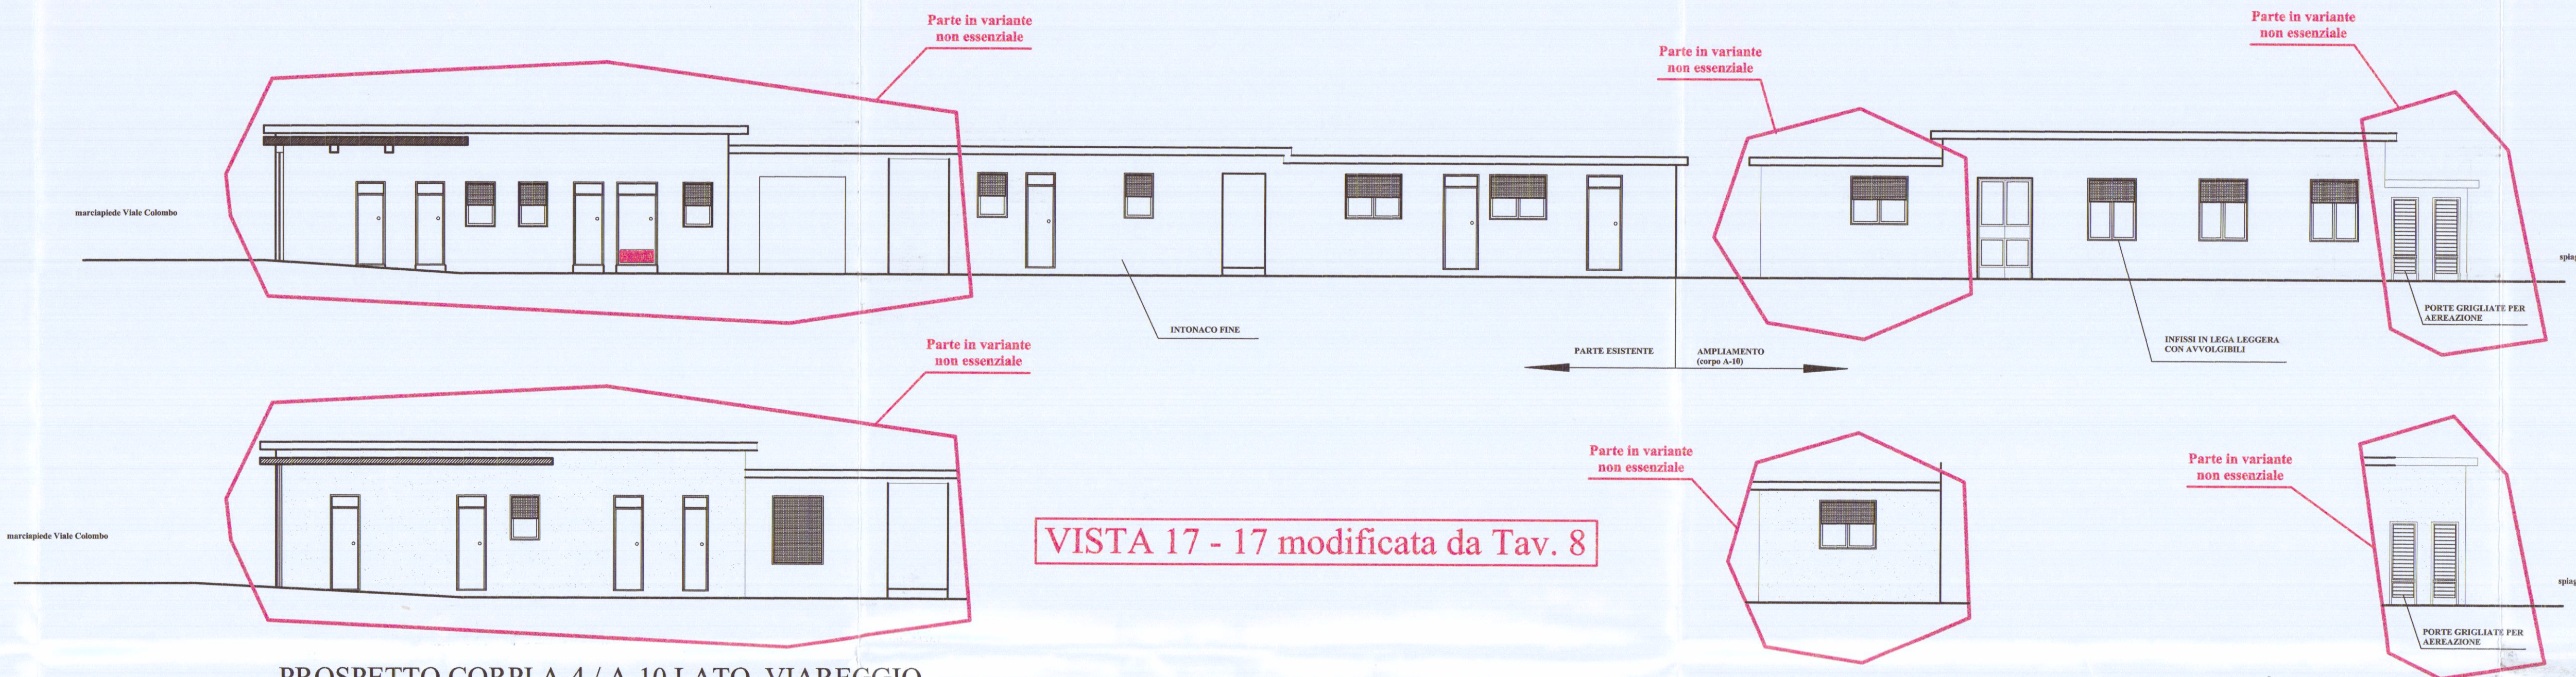

VISTA 17 - 17 modificata da Tav. 8