

STUDIO ASSOCIATO D.A.L.
ING. LUIGI DANESI


Via Prov. Carrara-Avenza n. 91/ter CARRARA Tel. 0585/844830

Not 21/12/96
Ing

COMMITTENTE	LAVORO	OGGETTO	SCALA	
CONSORZIO APUANO TRASPORTI	PROGETTO DI COSTRUZIONE DI FABBRICATO DI CIVILE ABITAZIONE	PLANIMETRIA CATASTALE PARTICOLARE TABELLE VOLUMI	1: 2000	1: 500
DATA: NOVEMBRE 96				
PROGETTISTA: ING. LUIGI DANESI			TAV. 1	

APPROVATO

STRALCIO CATASTALE
SCALA 1: 2.000
FOGLIO N. 55
MAPP. 102-103-104-42-48
CONFORME U. T. E.

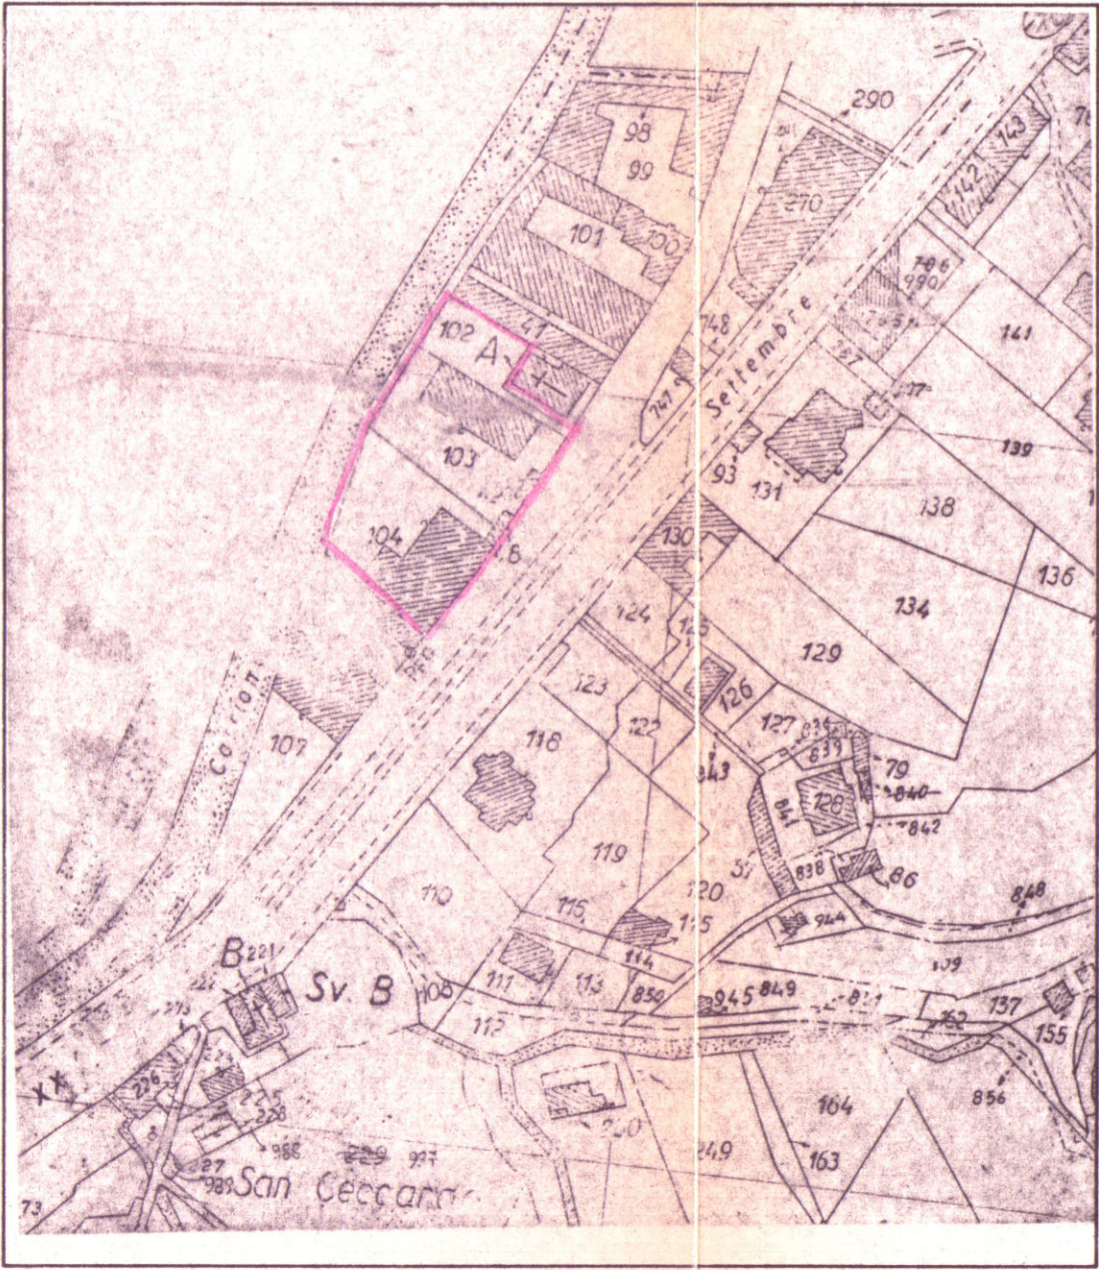

ZONA DI P.R.G.C. EDILIZIA A
INDICE DI COSTRUZIONE 3mc/mq
SUPERFICIE DEL TERRENO A DISPOSIZIONE mq. 3192
TERRENO IN ATTREZZATURE COLLETTIVE mq. 587
TERRENO EDIFICABILE mq. 2605
VOLUME MAX CONSENTITO mc. 7.815
VOLUME DI PROGETTO mc. 7.761

SUPERFICIE ADIBITA A PARCHEGGIO
MINIMA CONSENTITA 1/10 =mq. 770
40% SUPERFICIE NEGOZI 0.40x321 =mq. 128
40% SUPERFICIE NEGOZI =mq. 130
DI PROGETTO =mq. 1028

DI PROGETTO
- PIANO INTERRATO mq. 393
- FUORI TERRA mq. 1038
mq. 1423

SPAZIO ADIBITO A VERDE mq. 1050

FABBRICATO A

PIANO INTERRATO
MAGAZZINI mc. 526.18 v. p. p.

LOCALE	S. locale	S. fines.	S. loc/B
PIANO TERRA	81.60	15.40	10.20
WC+ANTI BAGNO	3.25	ASPIR.	FORZATA
NEGOZIO 2	87.49	15.40	10.94
WC+ANTI BAGNO	3.35	ASPIR.	FORZATA
NEGOZI	mc. 666.89	v. d. d.	
UFFICIO 1	6.60		
ARCHIVIO	13.44	2.20	1.68
UFFICIO	10.92	1.95	1.37
WC	2.88	1.20	0.36
DI SIMPEGNO	1.60		
DI SIMPEGNO	1.92		
UFFICIO	15.12	1.95	1.89
UFFICIO	26.27	3.52	3.29
UFFICIO 2	78.75		
ATTESA	11.10		
ARCHIVIO	13.23	2.20	1.66
UFFICIO	12.18	1.95	1.53
WC	2.88	1.20	0.36
DI SIMPEGNO	1.60		
DI SIMPEGNO	1.92		
UFFICIO	15.12	1.95	1.89
UFFICIO	26.27	3.52	3.29
UFFICI	94.30		
UFFICI	mc. 549.90	v. p. p.	

PIANO TIPO
APPARTAMENTO 1-3

INGRESSO	4.25		
DI SIMPEGNO	2.85		
WC	2.85	ASPIR.	FORZATA
CUCINA	10.08	2.20	1.26
SOGGIORNO	25.90	3.52	3.24
DI SIMPEGNO	1.32		
CAMERETTA	10.50	1.95	1.32
BAGNO	5.40	1.20	0.68
CAMERA	14.70	1.95	1.84
	77.85		
SUPERFICIE TERRAZZI	mq. 9.15		
APPARTAMENTO 2-4			
INGRESSO	4.25		
DI SIMPEGNO	2.85		
WC	2.85	ASPIR.	FORZATA
CUCINA	14.49	2.20	1.82
SOGGIORNO	25.90	3.52	3.24
DI SIMPEGNO	1.32		
CAMERETTA	10.50	1.95	1.32
BAGNO	5.40	1.20	0.68
CAMERA	14.70	1.95	1.84
	82.26		
SUPERFICIE TERRAZZI	mq. 8.25		

FABBRICATO B

PIANO INTERRATO
MAGAZZINI mc. 598.76 v. p. p.

LOCALE	S. locale	S. fines.	S. loc/B
PIANO TERRA	81.60	15.40	10.20
NEGOZIO 1	81.60	15.40	10.20
WC+ANTI BAGNO	3.25	ASPIR.	FORZATA
NEGOZIO 2	87.49	15.40	10.94
WC+ANTI BAGNO	3.35	ASPIR.	FORZATA
NEGOZI	mc. 666.89	v. d. d.	
UFFICIO 1	6.60		
ARCHIVIO	13.44	2.20	1.68
UFFICIO	10.92	1.95	1.37
WC	2.88	1.20	0.36
DI SIMPEGNO	1.60		
DI SIMPEGNO	1.92		
UFFICIO	15.12	1.95	1.89
UFFICIO	26.27	3.52	3.29
UFFICIO 2	78.75		
ATTESA	11.10		
ARCHIVIO	13.23	2.20	1.66
UFFICIO	12.18	1.95	1.53
WC	2.88	1.20	0.36
DI SIMPEGNO	1.60		
DI SIMPEGNO	1.92		
UFFICIO	15.12	1.95	1.89
UFFICIO	26.27	3.52	3.29
UFFICI	94.30		
UFFICI	mc. 549.90	v. p. p.	

PIANO TIPO
APPARTAMENTO 1-3

INGRESSO	4.25		
DI SIMPEGNO	2.85		
WC	2.85	ASPIR.	FORZATA
CUCINA	10.08	2.20	1.26
SOGGIORNO	25.90	3.52	3.24
DI SIMPEGNO	1.32		
CAMERETTA	10.50	1.95	1.32
BAGNO	5.40	1.20	0.68
CAMERA	14.70	1.95	1.84
	77.85		
SUPERFICIE TERRAZZI	mq. 9.15		
APPARTAMENTO 2-4			
INGRESSO	4.25		
DI SIMPEGNO	2.85		
WC	2.85	ASPIR.	FORZATA
CUCINA	14.49	2.20	1.82
SOGGIORNO	25.90	3.52	3.24
DI SIMPEGNO	1.32		
CAMERETTA	10.50	1.95	1.32
BAGNO	5.40	1.20	0.68
CAMERA	14.70	1.95	1.84
	82.26		
SUPERFICIE TERRAZZI	mq. 8.25		

PIANO INTERRATO

FABBRICATO A

1. 16.90x10.40=mc.	175.76x3.80=mc.	667.89
2. 16.90x13.60=mc.	229.84x3.30=mc.	758.47
3a. 6.50x8.85=mc.	115.05x2.40=mc.	138.05
FABBRICATO B	mq. 520.65	mc. 1564.41

FABBRICATO B

1. 16.90x10.40=mc.	175.76x3.80=mc.	667.89
2. 16.90x13.60=mc.	229.84x3.30=mc.	758.47
3b. 6.50x8.85=mc.	115.05x2.40=mc.	138.05
FABBRICATO B	mq. 520.65	mc. 1564.41

PIANO TERRA

FABBRICATO A

1. 16.90x24.00=mc.	405.60x3.60=mc.	1460.16
--------------------	-----------------	---------

FABBRICATO B

1. 16.90x24.00=mc.	405.60x3.60=mc.	1460.16
--------------------	-----------------	---------

PIANO TIPO

FABBRICATO A

1. 16.90x24.00=mc.	405.60x6.00=mc.	2433.60
2. 0.90x2.40=mc.	2.20x6.00=mc.	13.20
FABBRICATO B	mq. 403.40	mc. 2420.40

FABBRICATO B

1. 16.90x24.00=mc.	405.60x6.00=mc.	2433.60
2. 0.90x2.40=mc.	2.20x6.00=mc.	13.20
FABBRICATO B	mq. 403.40	mc. 2420.40

SUPERFICIE COPERTA

- FABBRICATO A mq. 405.60
- FABBRICATO B mq. 405.60
- mq. 811.20

VOLUME INTERRATO


- FABBRICATO A mc. 1564.41
- FABBRICATO B mc. 1564.41
- mc. 3128.82

VOLUME FUORI TERRA

- FABBRICATO A mc. 3880.56
- FABBRICATO B mc. 3880.56
- mc. 7761.12

ESISTENTE SCALA 1: 500
FABBRICATI DA DEMOLIRE

1. MC. 4.356
2. MC. 106
3. MC. 25
4. MC. 1.932
- MC. 6.419

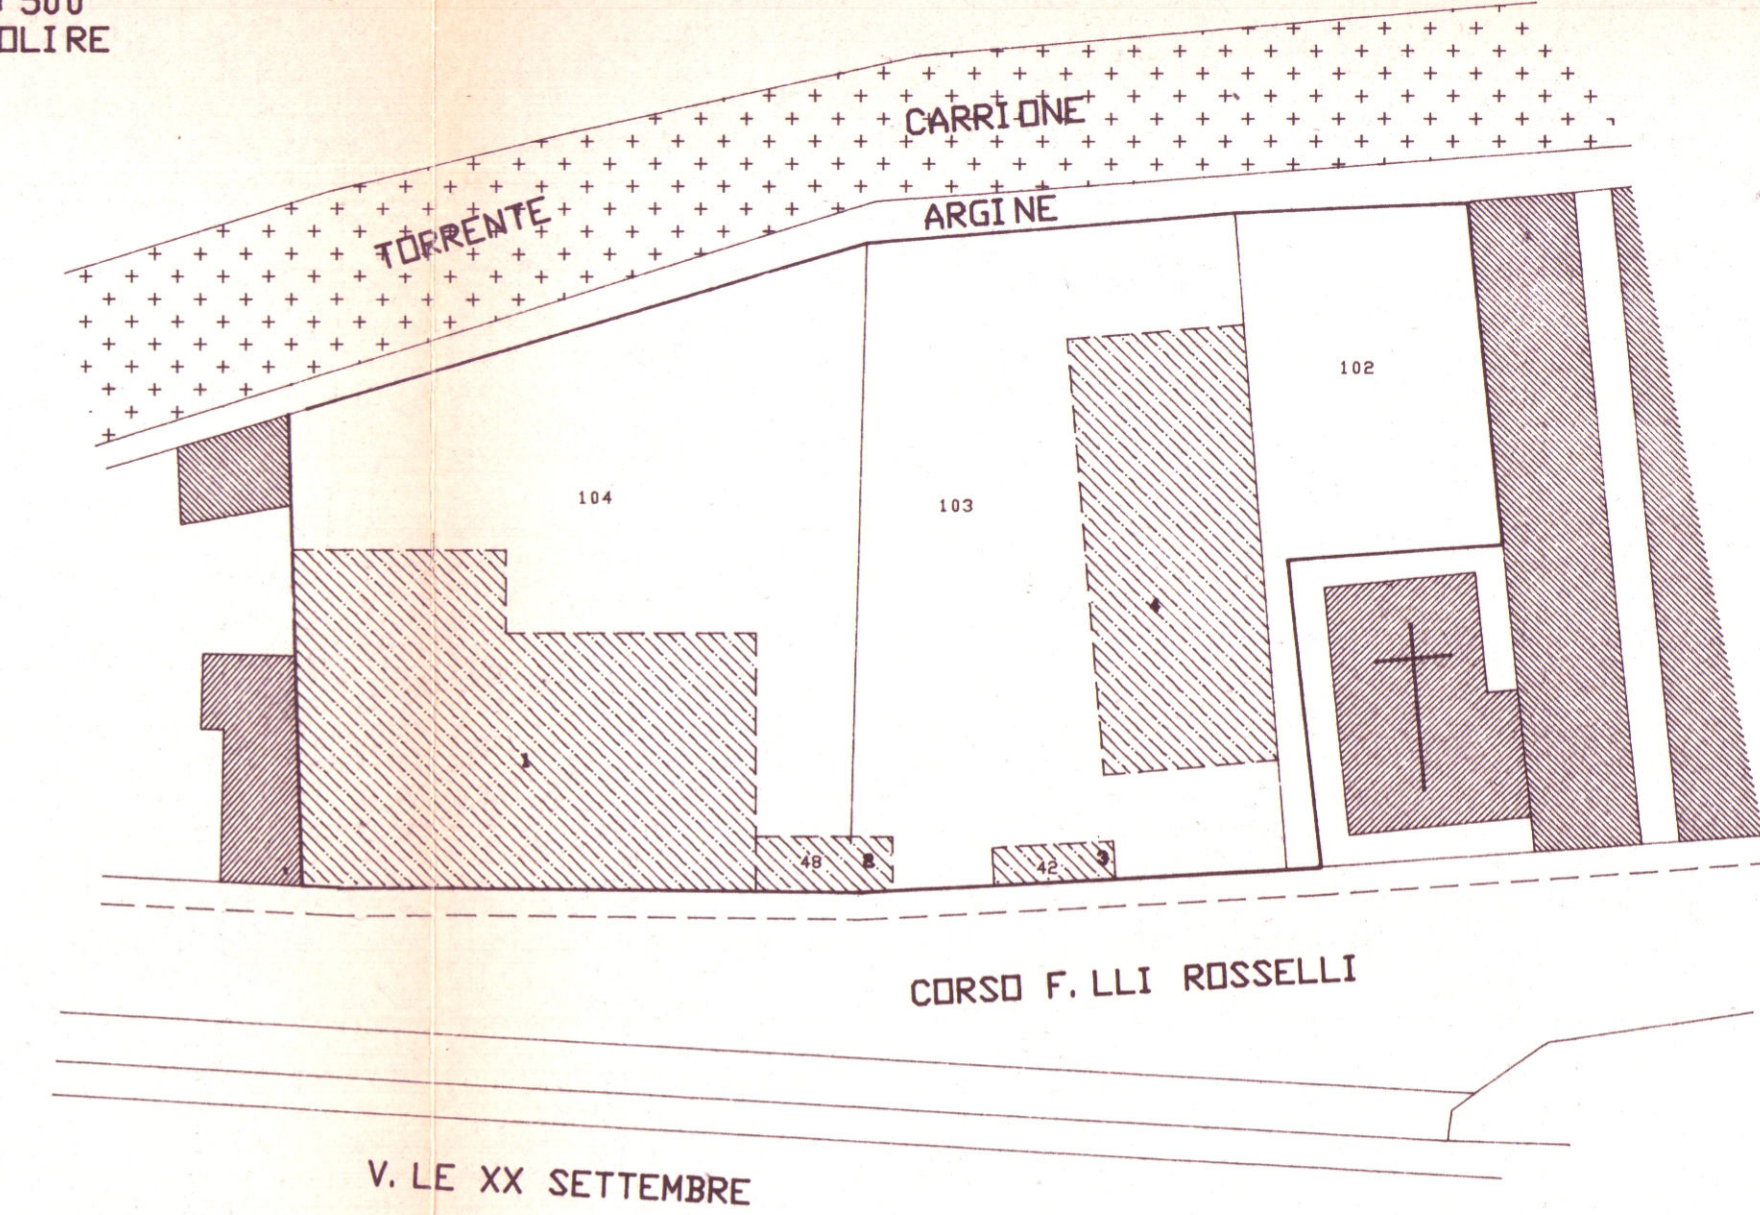

STATO DI PROGETTO
SCALA 1: 500

