




Studio Tecnico Professionale		Geom. LUCA COPPO Geom. MICHELE GIACCHE Via Cavallotti n. 2/b - 54031 POSSINE - AREZZO Tel. 0586/53.391	
COMMITTENTE SIG.RA PEZZICA NORA		DATI CATASTALI FG. 48 MAPP. 934	
OGGETTO Ristrutturazione di fabbricato di civile abitazione sito in Carrara, località Fontia.		TAVOLA 1	
VARIANTE ATTUALE		DATA 1:2000, 1:100, 1:20	
		DATI TAVOLA PLANIMETRIE, PIANTE PROSPETTI, SEZIONI	




ESTRATTO CATASTALE 1:2000
FG 48 MAPP 934

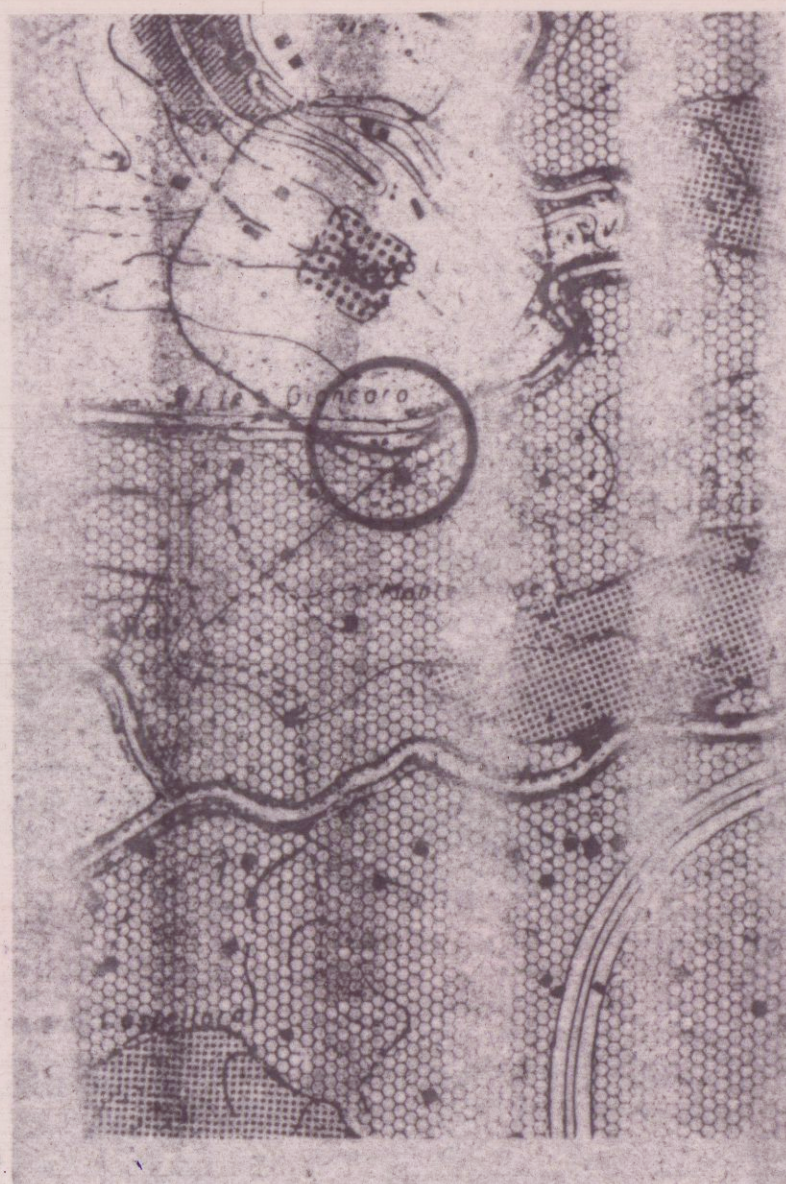


ESTRATTO DI PRGC

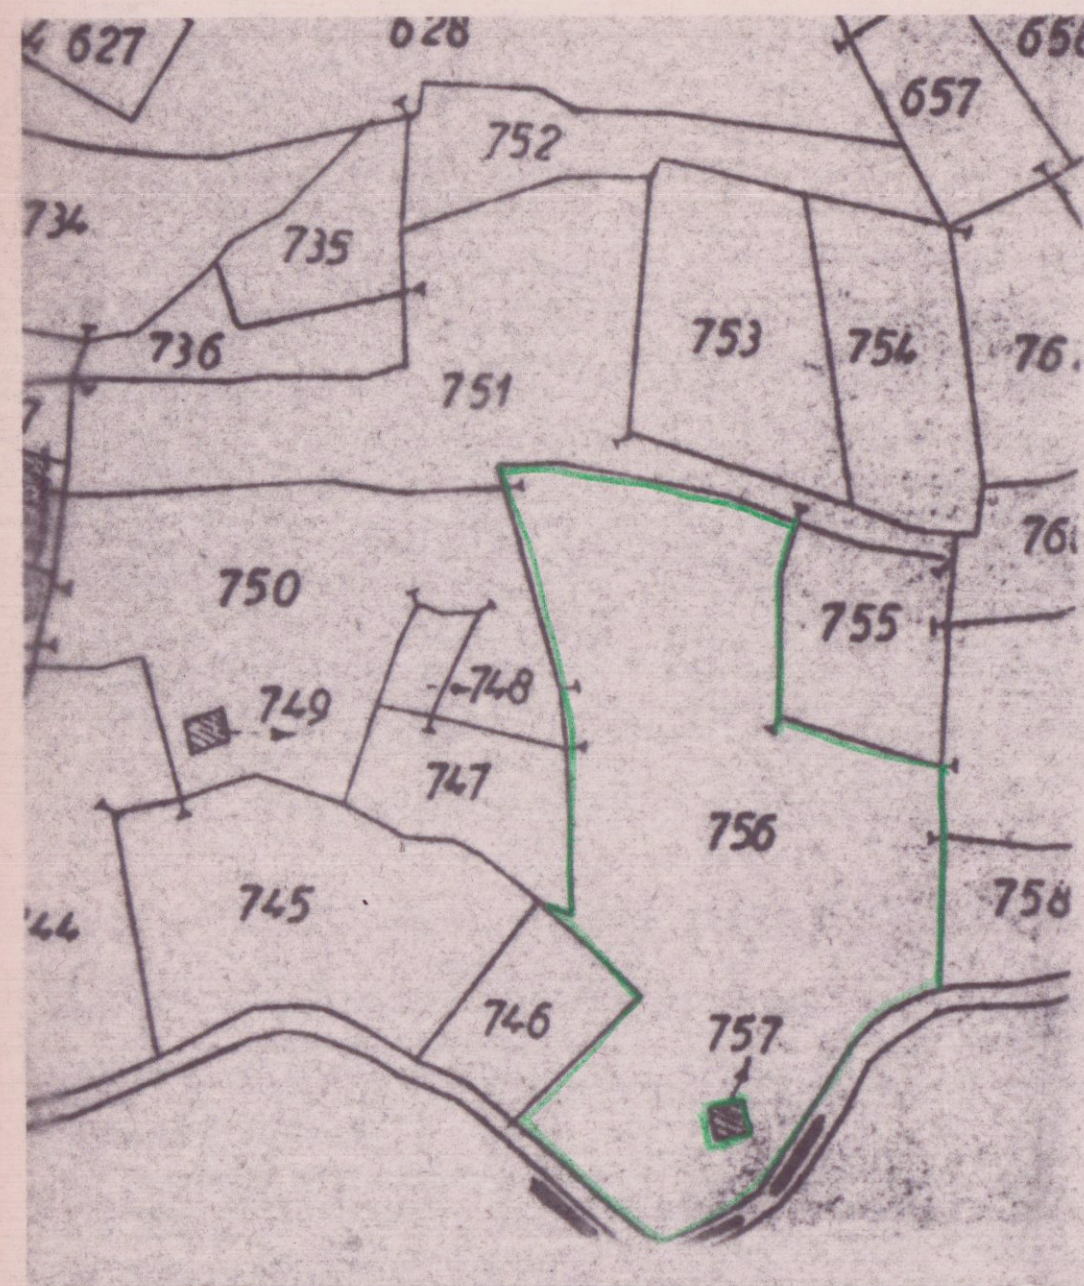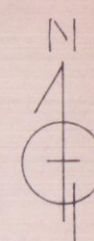


INGRANDIMENTO CATASTALE
1:1000

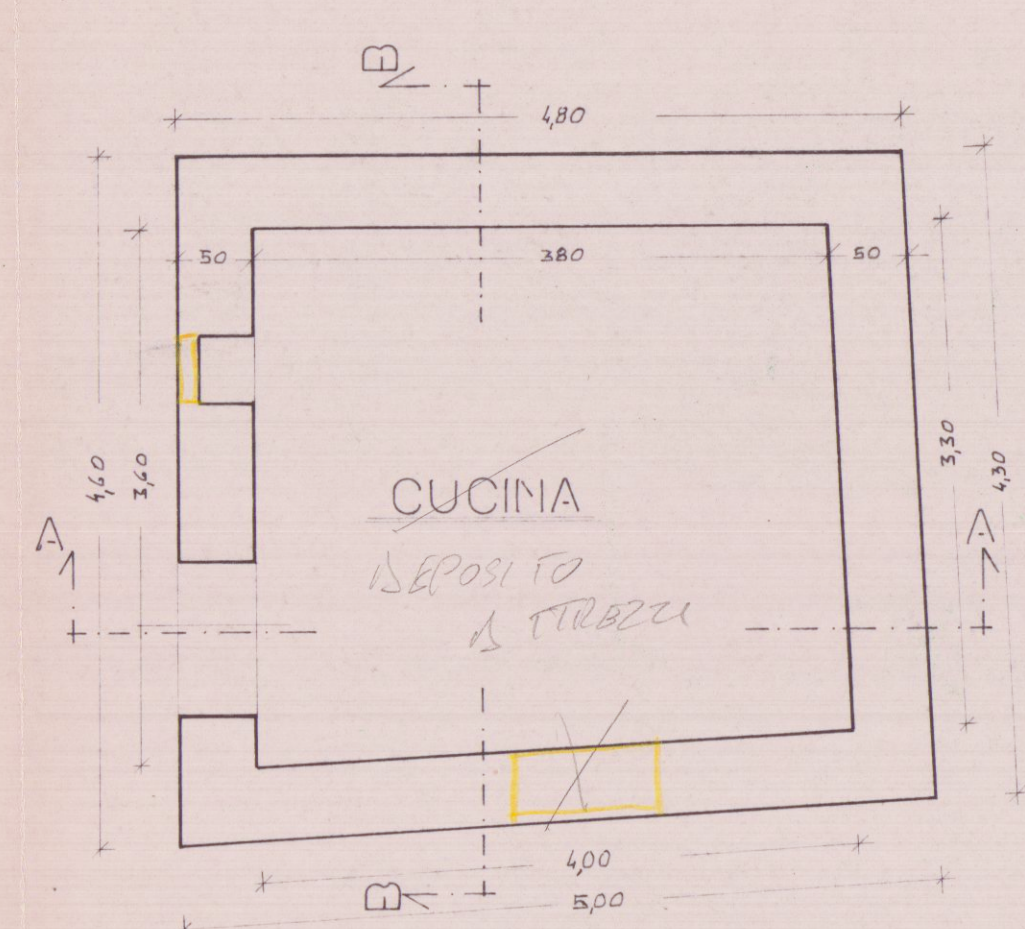


PIANTA PIANO TERRA

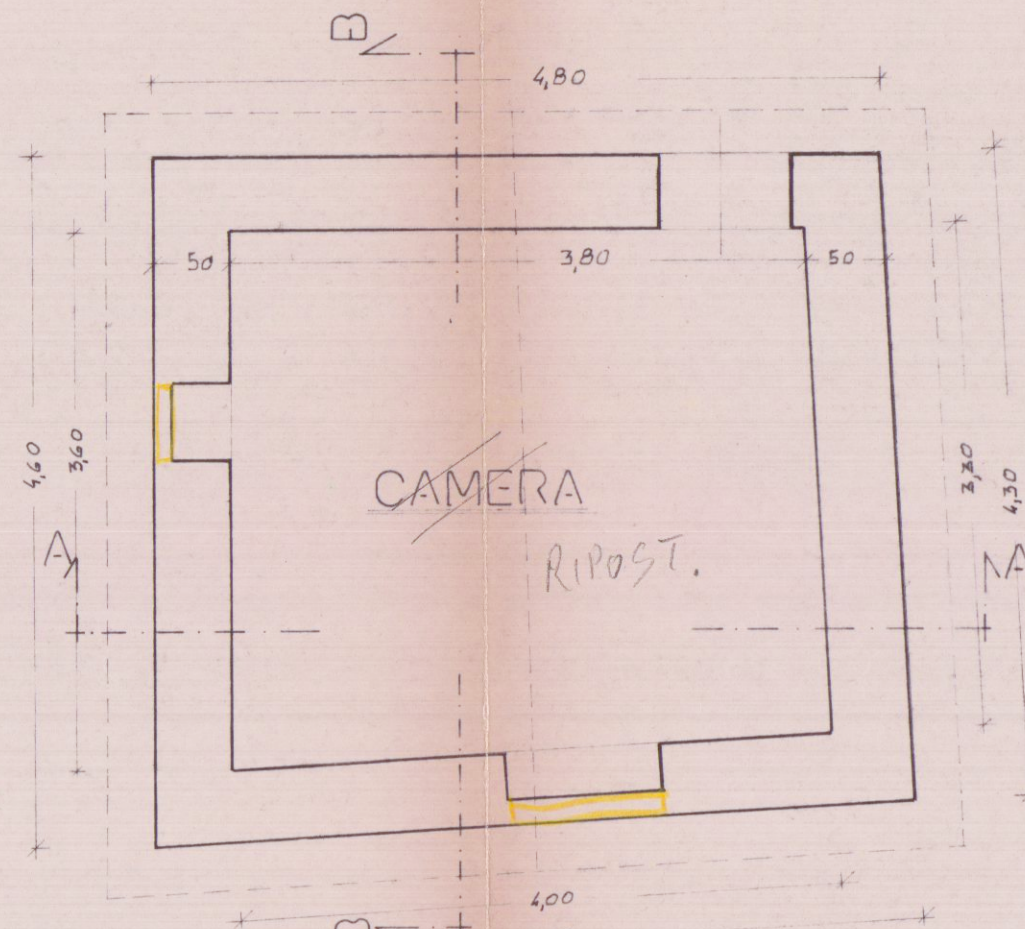


PIANTA PIANO SECONDO

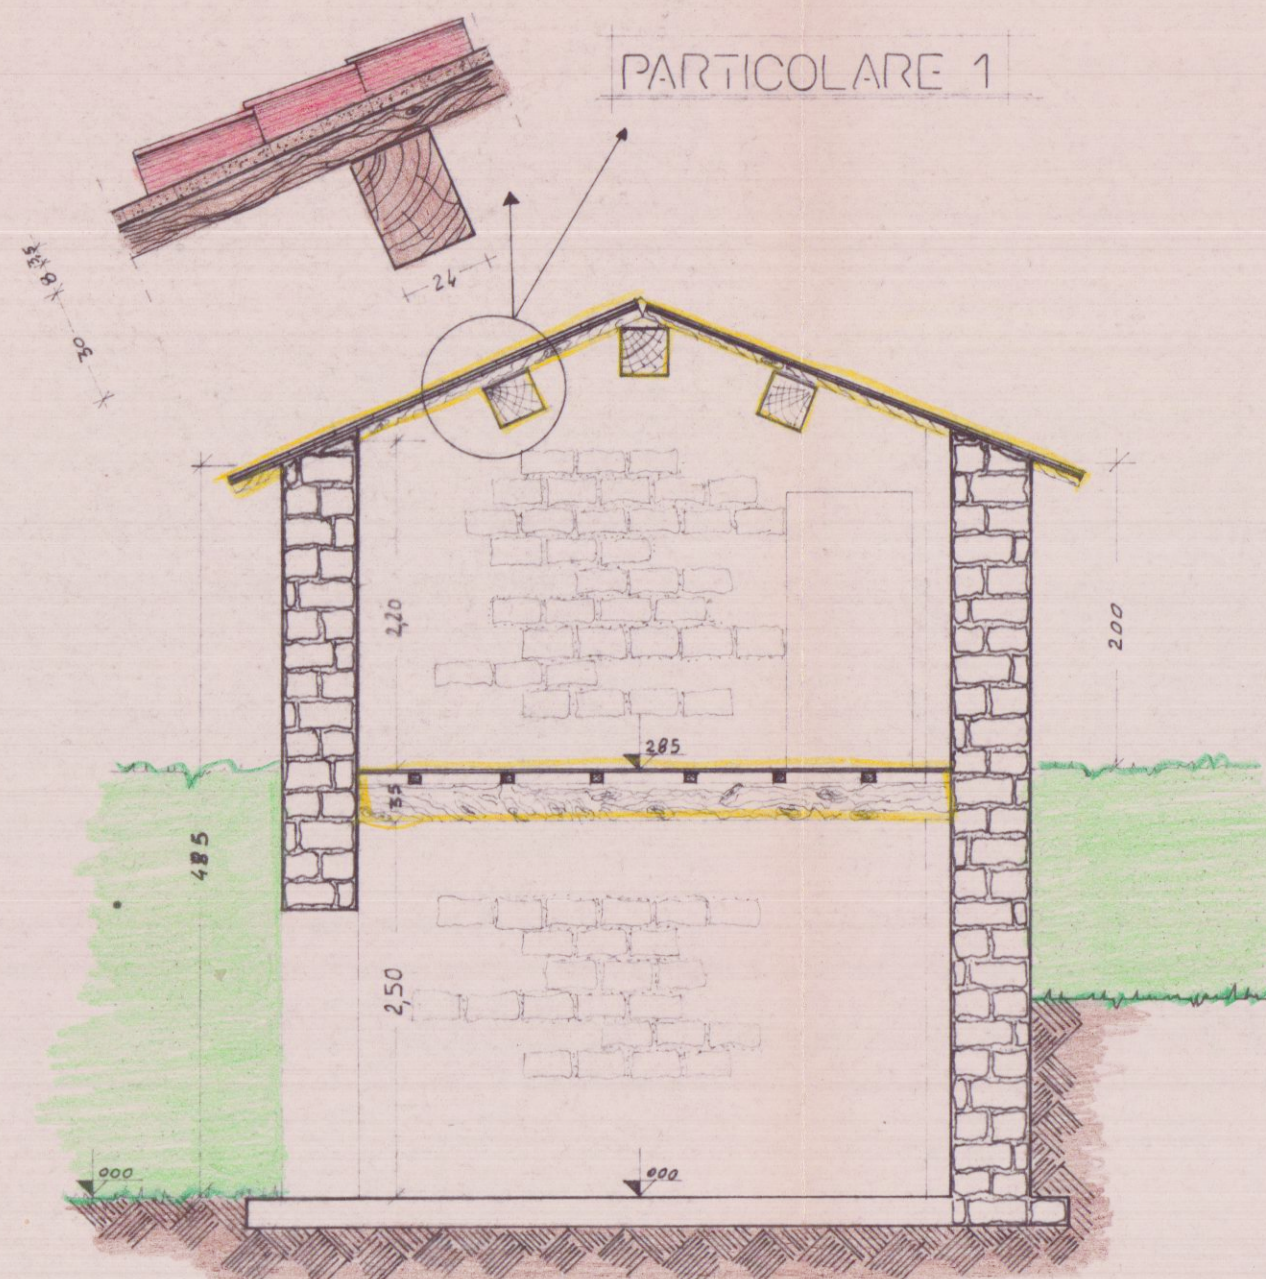


SEZIONE A - A

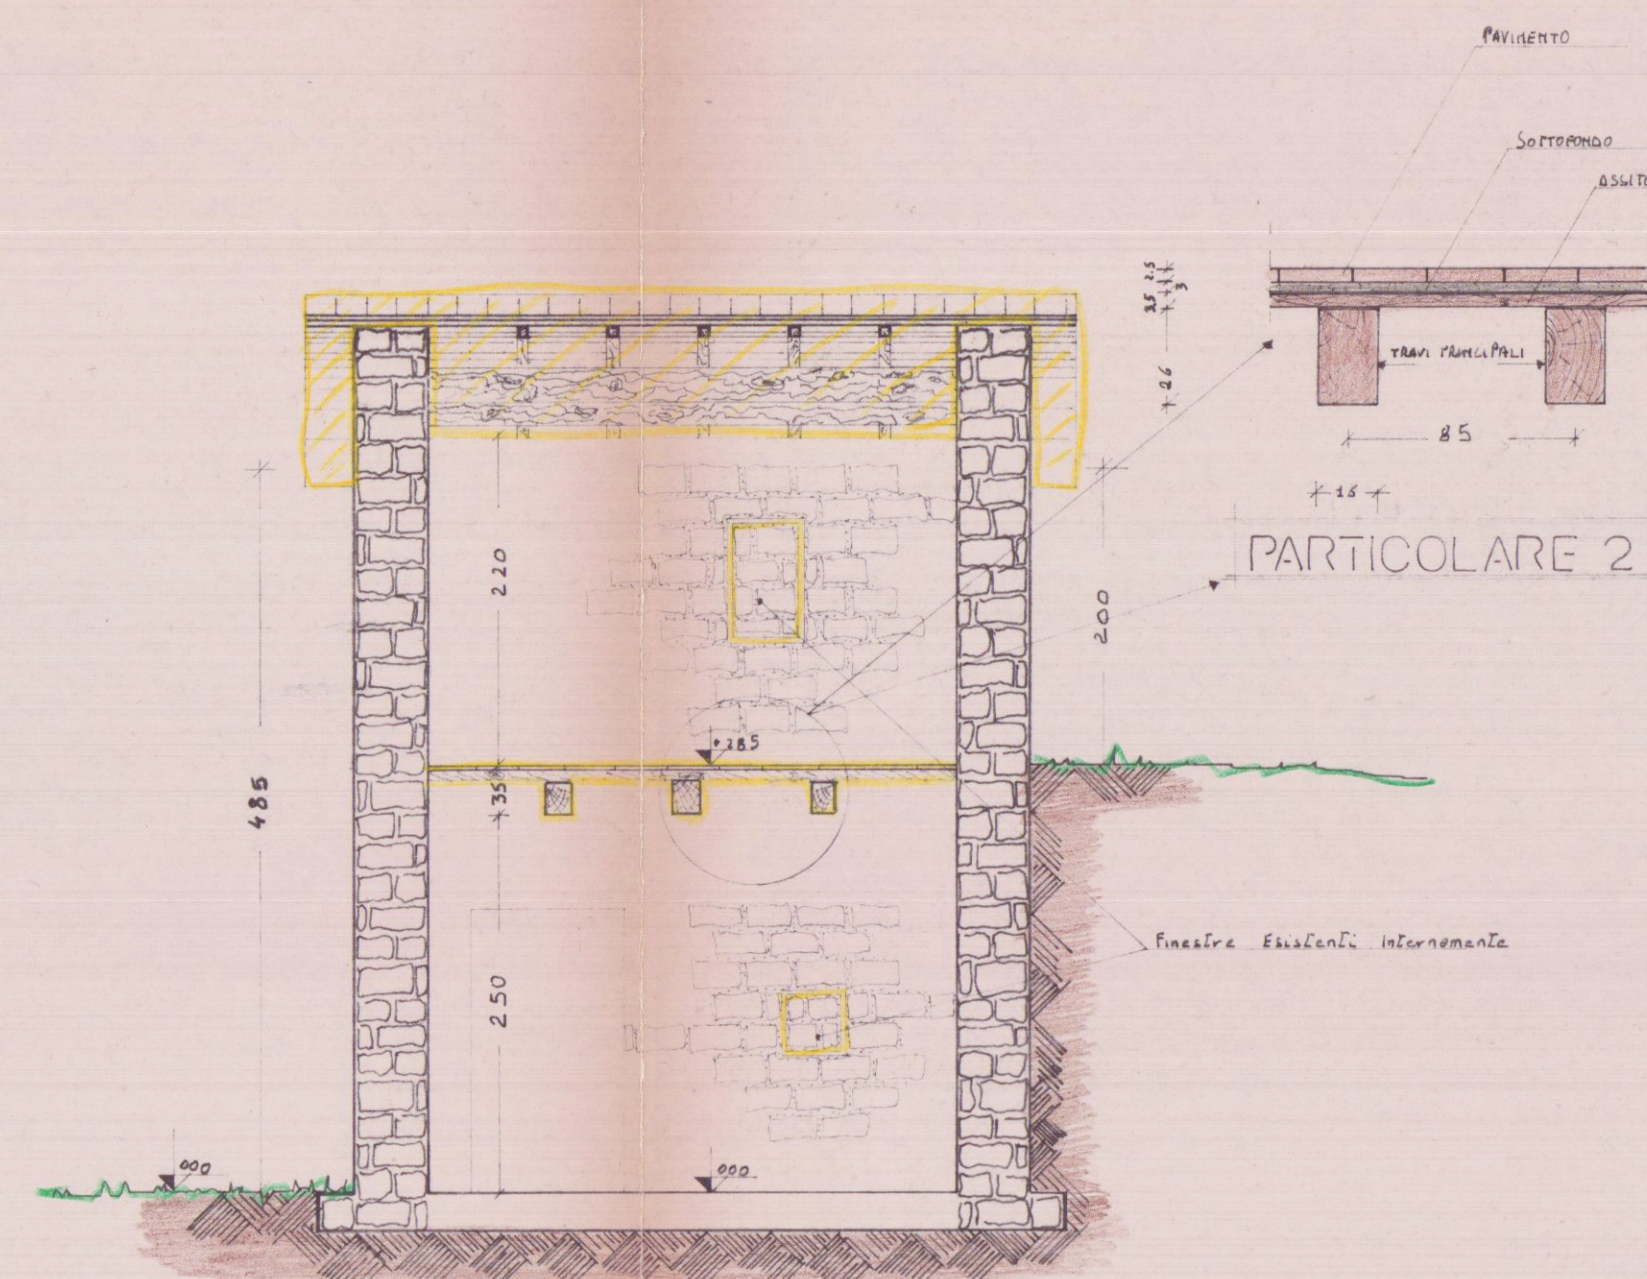


SEZIONE B - B

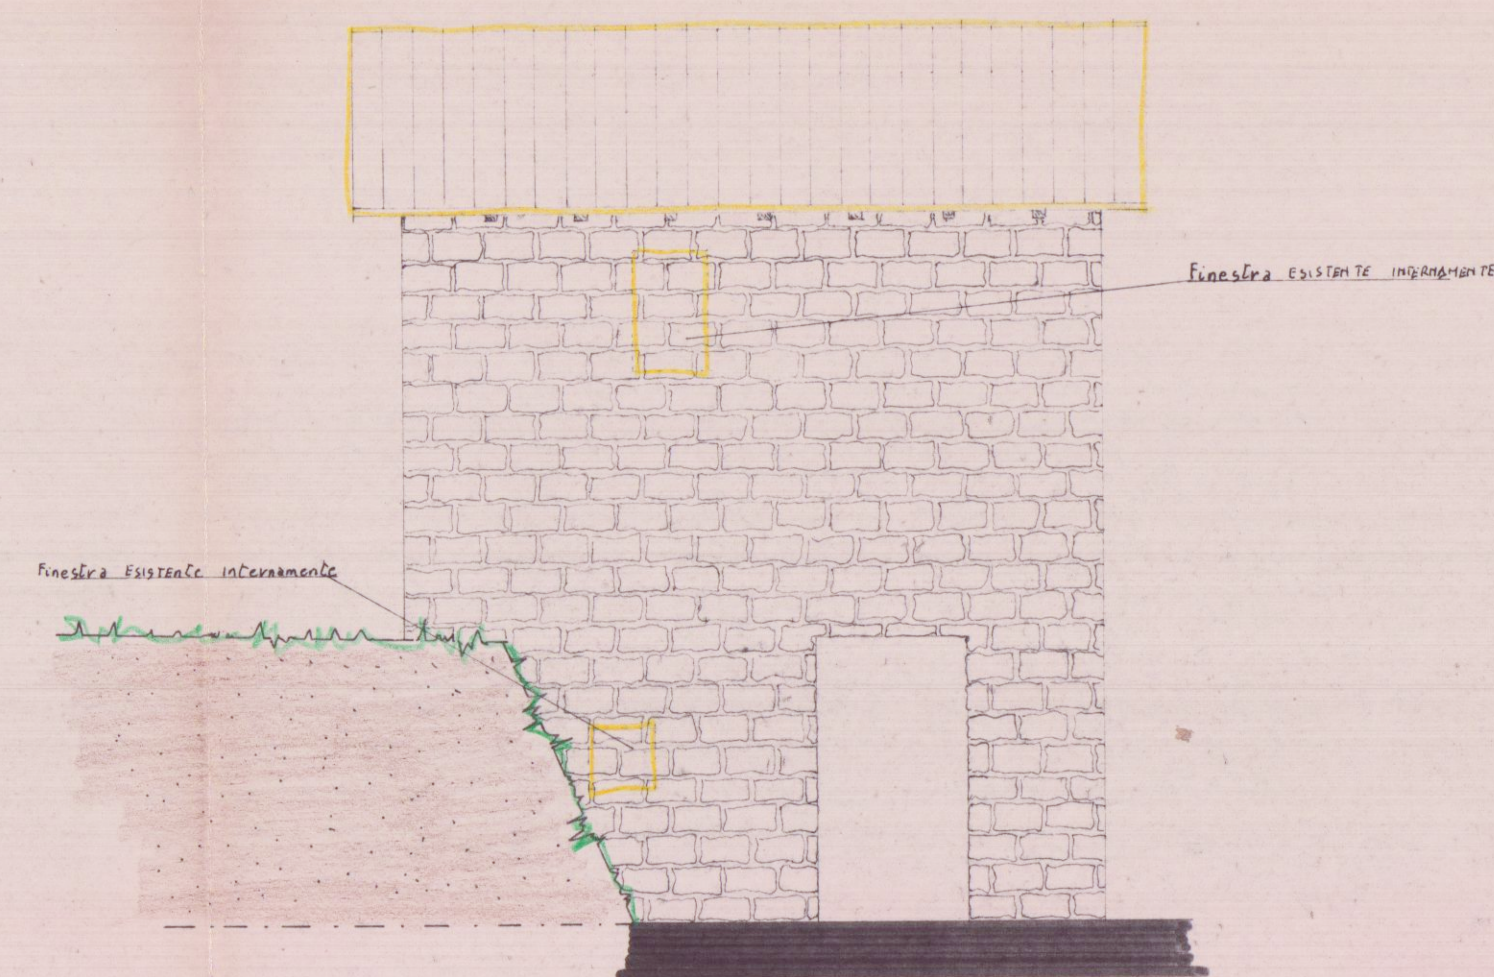


PROSPETTO OVEST

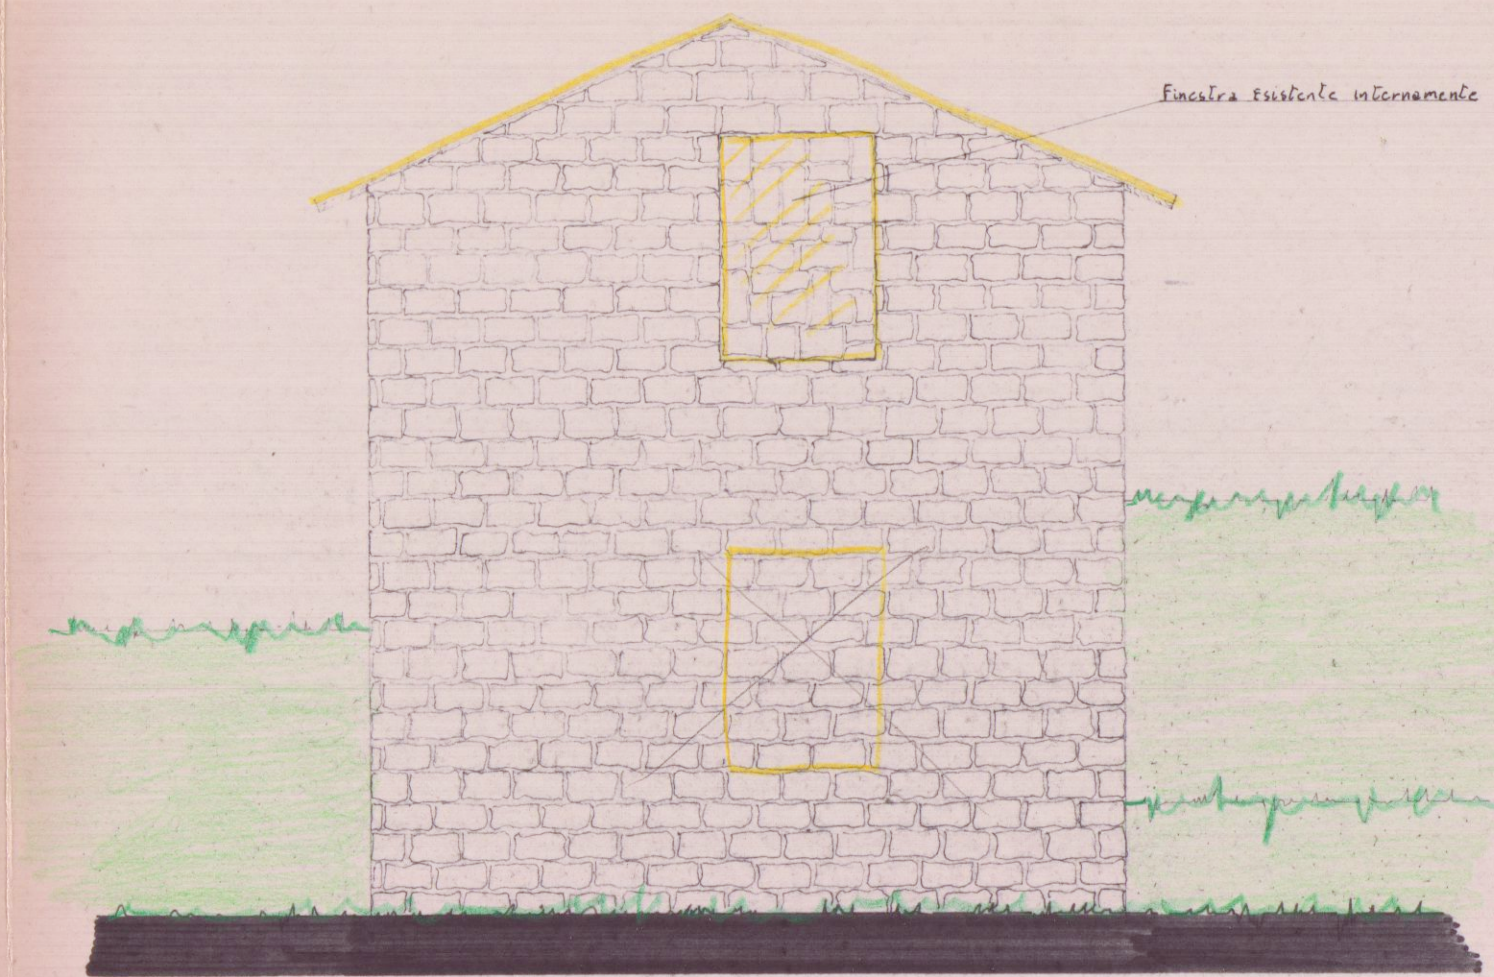

PROSPETTO SUD

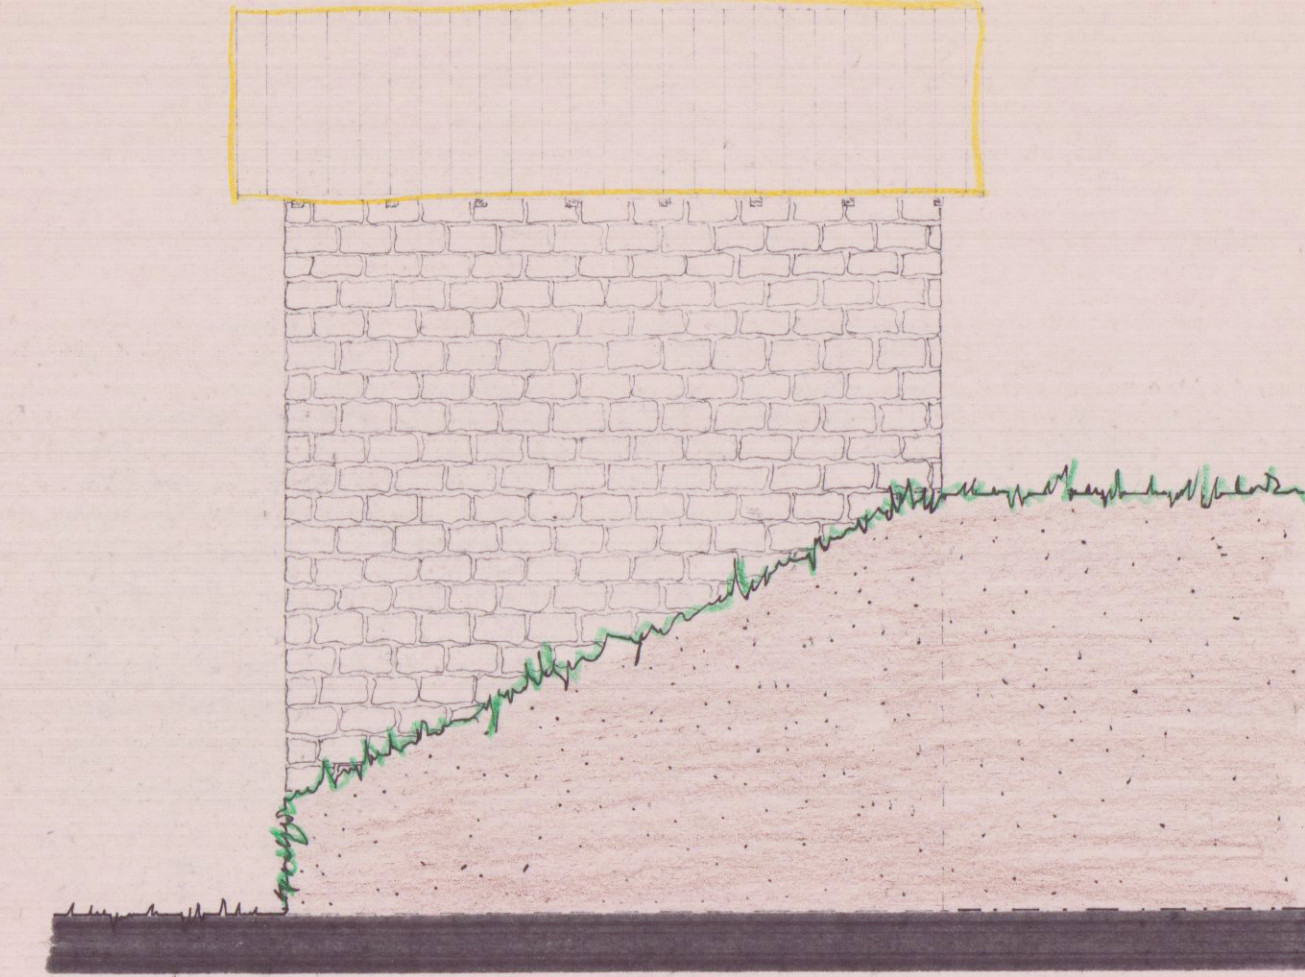

PROSPETTO EST

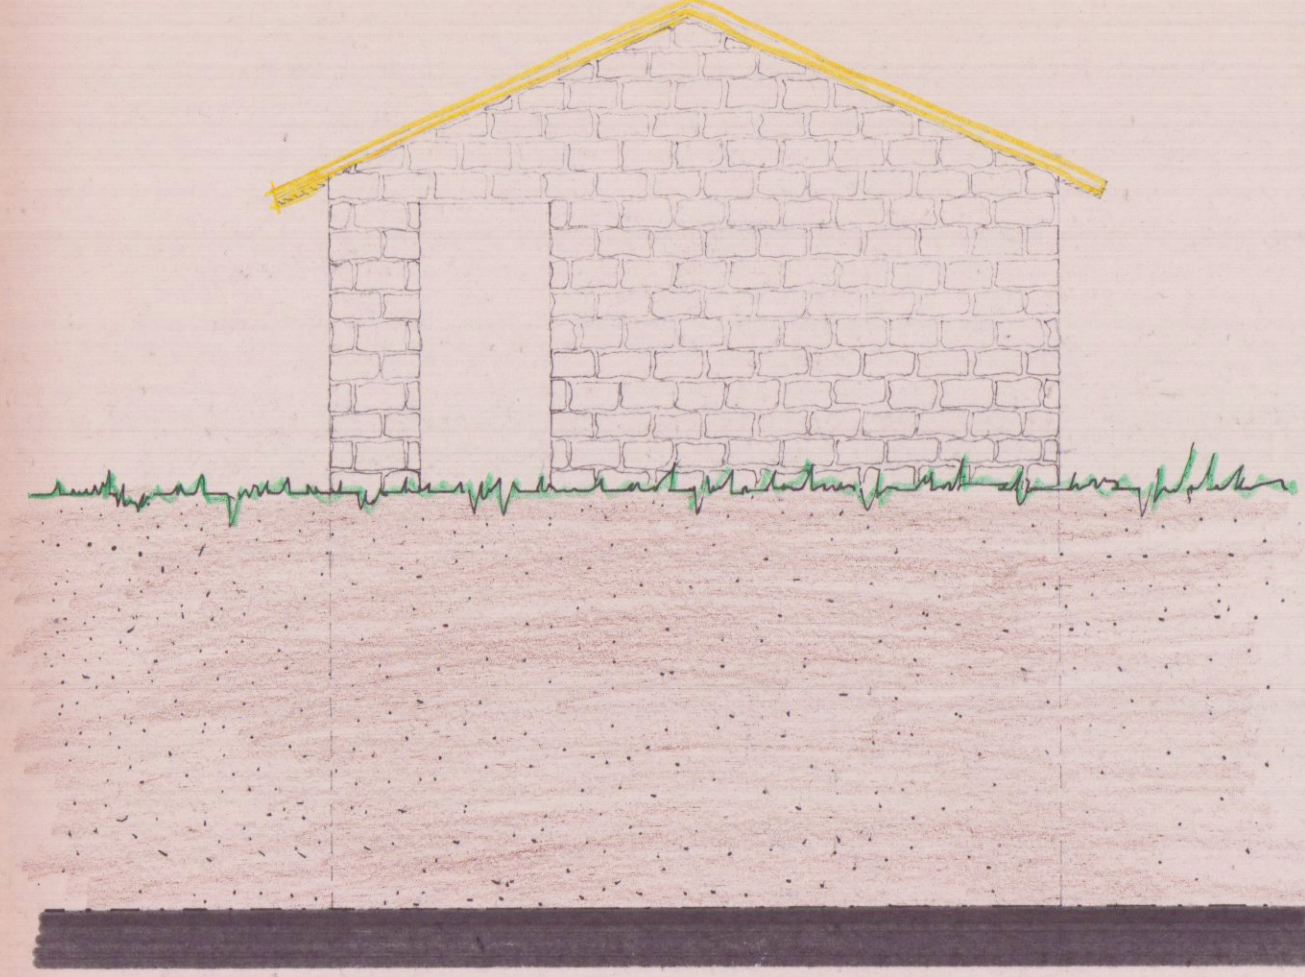

PROSPETTO NORD