

# VARIANTE

TAV  
9

PROGETTO  
DI UN FABBRICATO  
DI CIVILE ABITAZIONE  
DA EDIFICARSI IN AVENZA-CARRARA

PER CONTO DELLA DITTA PAGLINI ROMANO



**APPROVATO**  
CONTROLLATO  
IL TECNICO

PROGETTISTA: Dott. Arch. ATTILIO DAMI




VARIANTE SOSTANZIALE  
Approvato dal Sindaco alle condizioni  
Indicate nella Concessione Edilizia  
N. 909 del 26/11/1990  
IL *Vice Sindaco*  
C. C. (C. C. - varianti)

SEZIONI KK-GG E-E SCALA 1:100

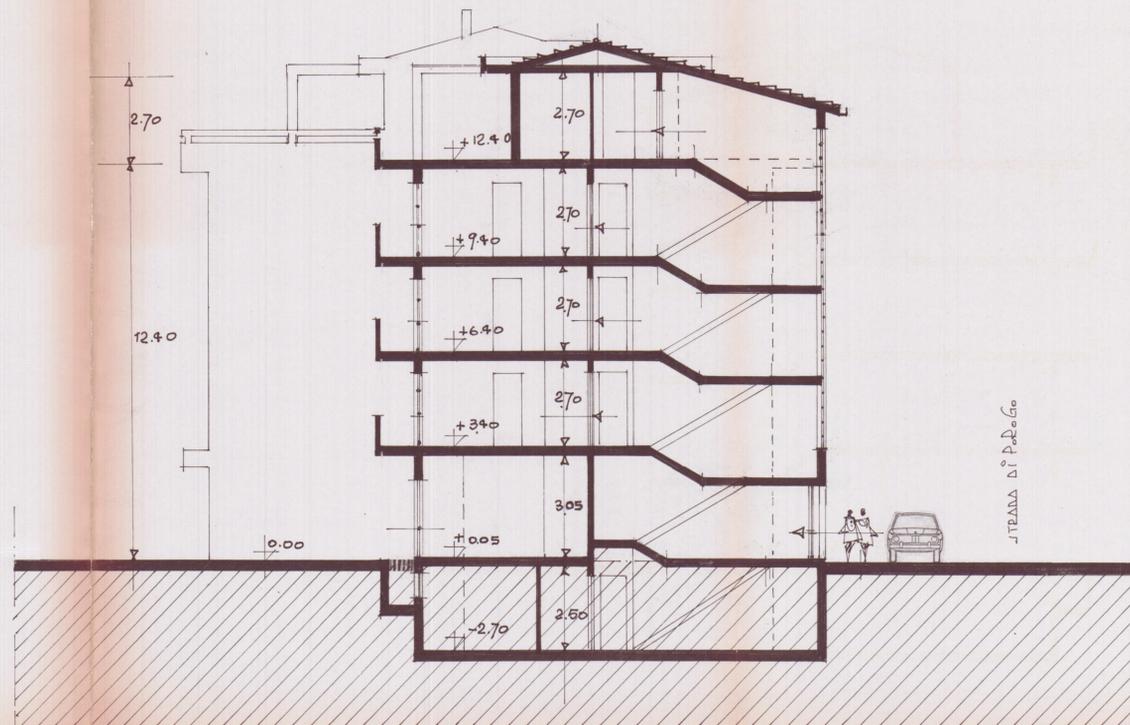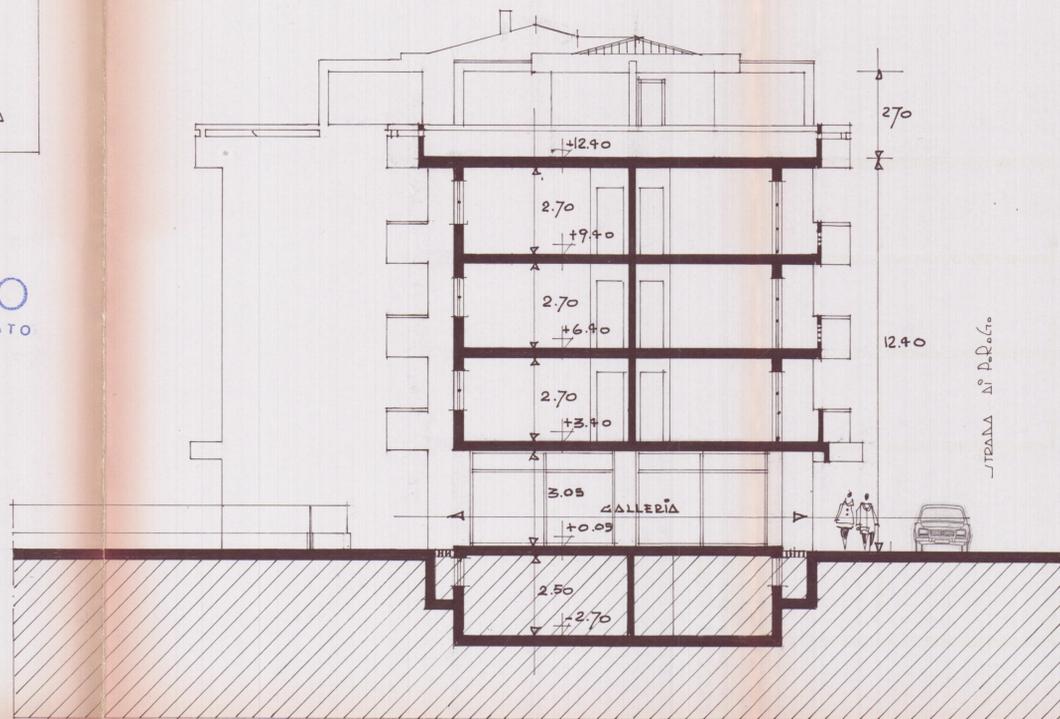

## SEZIONE K·K

## SEZIONE E·E

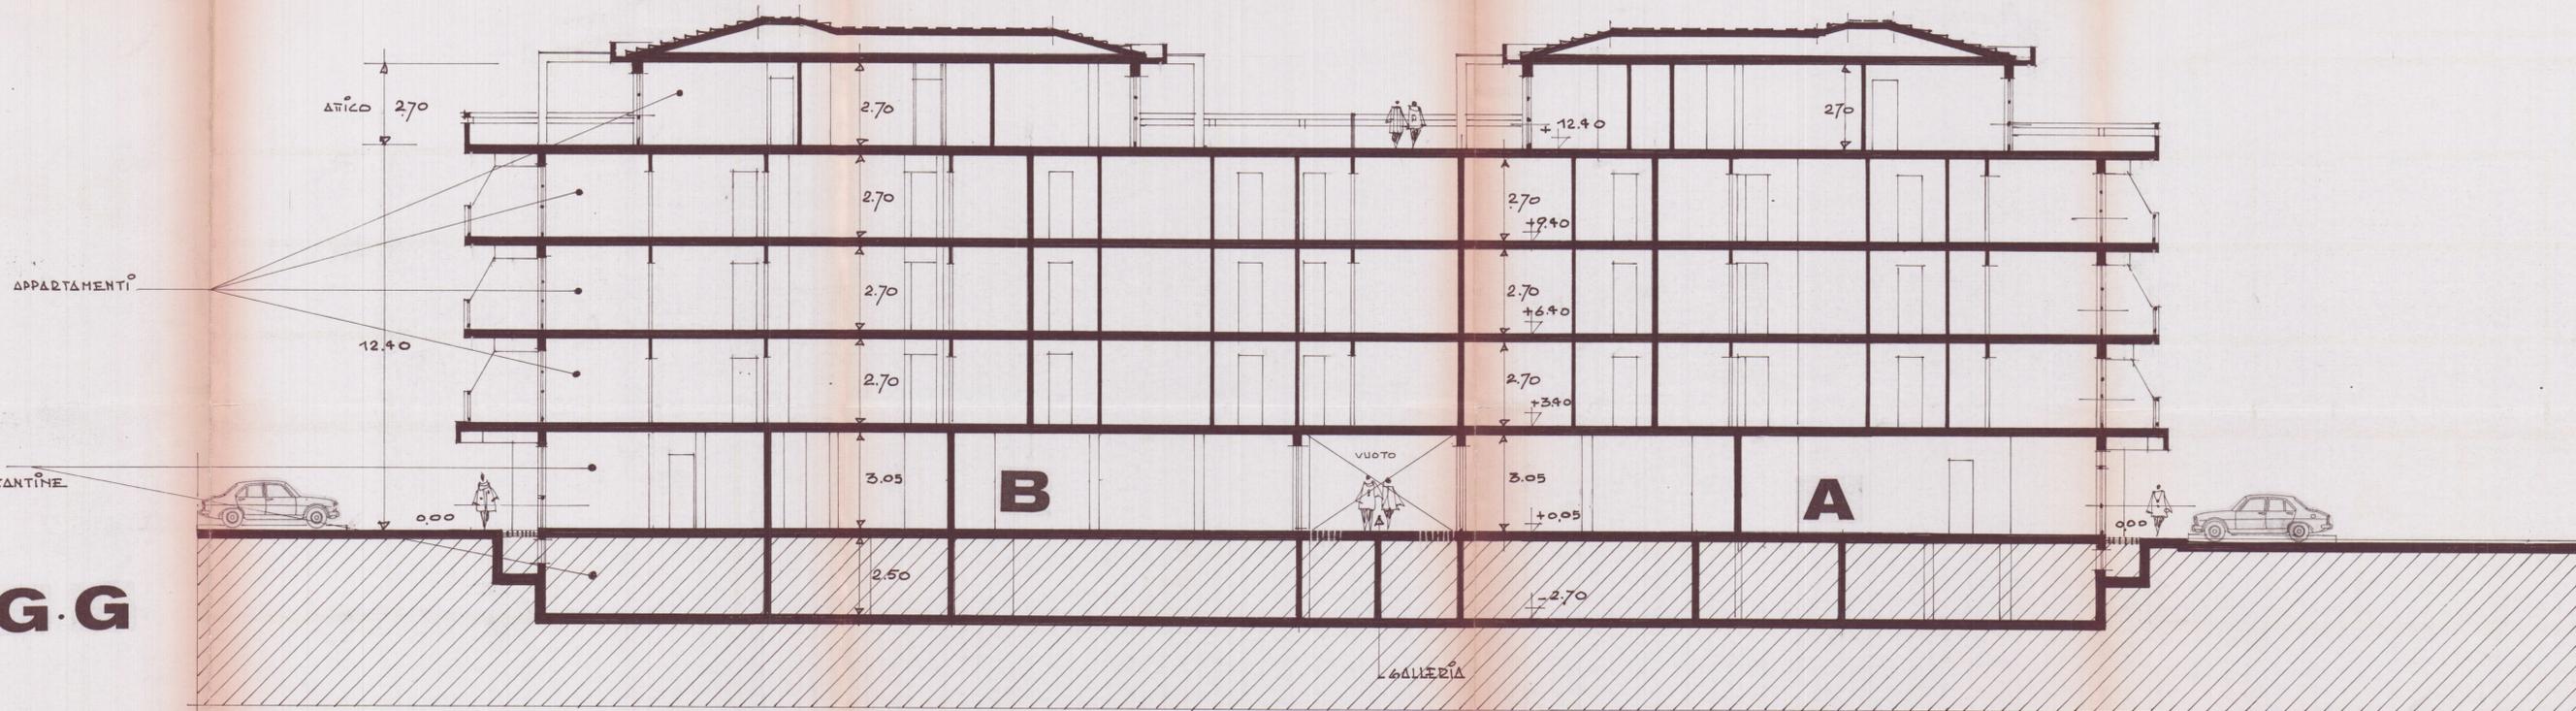

NEGOZI  
JOTONEGOZI + CANTINA

APPARTAMENTI

## SEZIONE G·G