

21 GIU. 1976

5^a VARIANTE

DATA 12 GIU 1976	OGGETTO PROGETTO DI VARIANTE PER UN EDIFICIO DI CIVILE ABITAZIONE AD USO PENSIONE SITO IN MARINA DI CARRARA VIA COMANO Loc. FOSSA MAESTRA		
S 100	PROGETTISTA Sig. IVANO MINCONI		SEZ. A Fg. 18 2756/e-7290/d
	PROSPETTIVE SEZ.	PIENA PROF.	IL TECNICO Geor. IVANO SCUSSONI

nel Catasto revisionato i numeri sono distinti alla
sez. A Fg. 95 Mapp. 22

APPROVATO
10 AGO. 1976
CONVULGATO

12 GIU 1976
POS. N°

IVANO SCUSSONI
1976

VARIANTE AL PROGETTO
Approvato dal Sindaco alle condizioni
indicate nel permesso di costruire
n° del 10.8.76
licenza edilizia del 1.3.74
L'ING. CAPO
V. V. V.


VISTO come da
lettera N° 9176
del 12 LUG. 1976
IL SOPRINTENDENTE
C. B. C.



PROSPETTO SUD




PROSPETTO EST

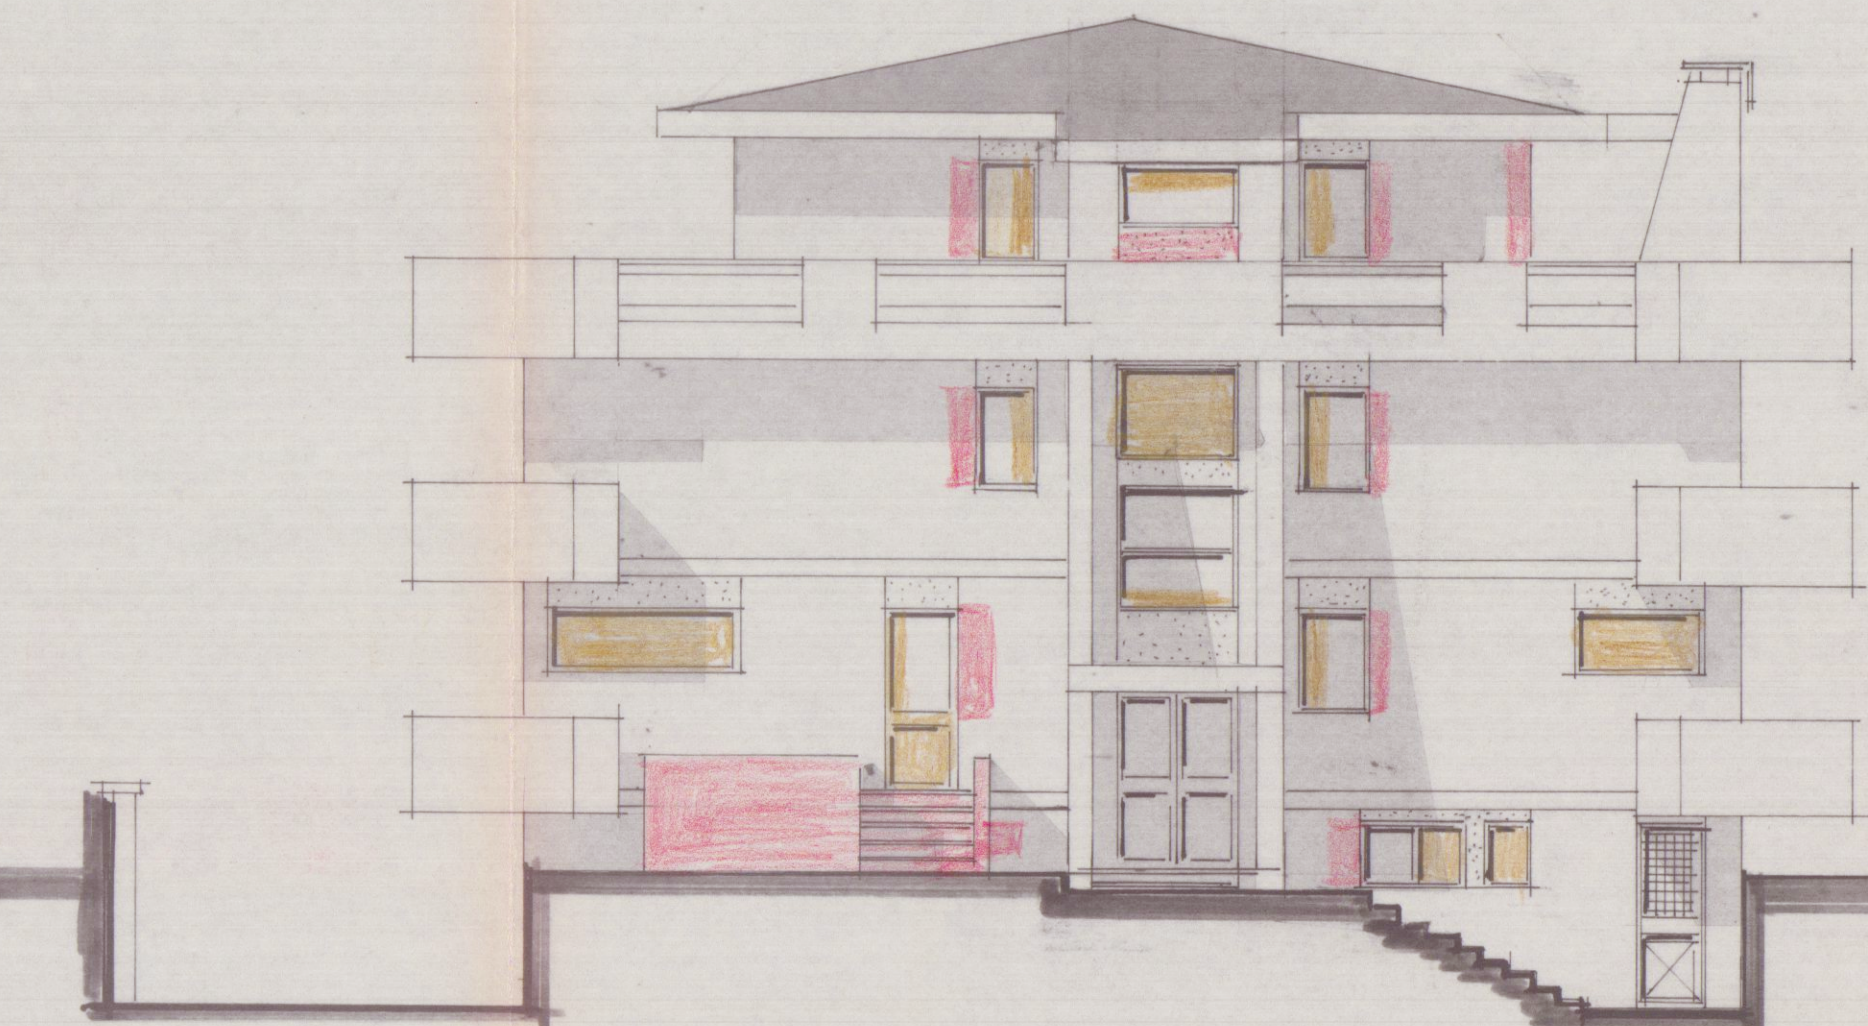

PROSPETTO NORD



PROSPETTO OVEST

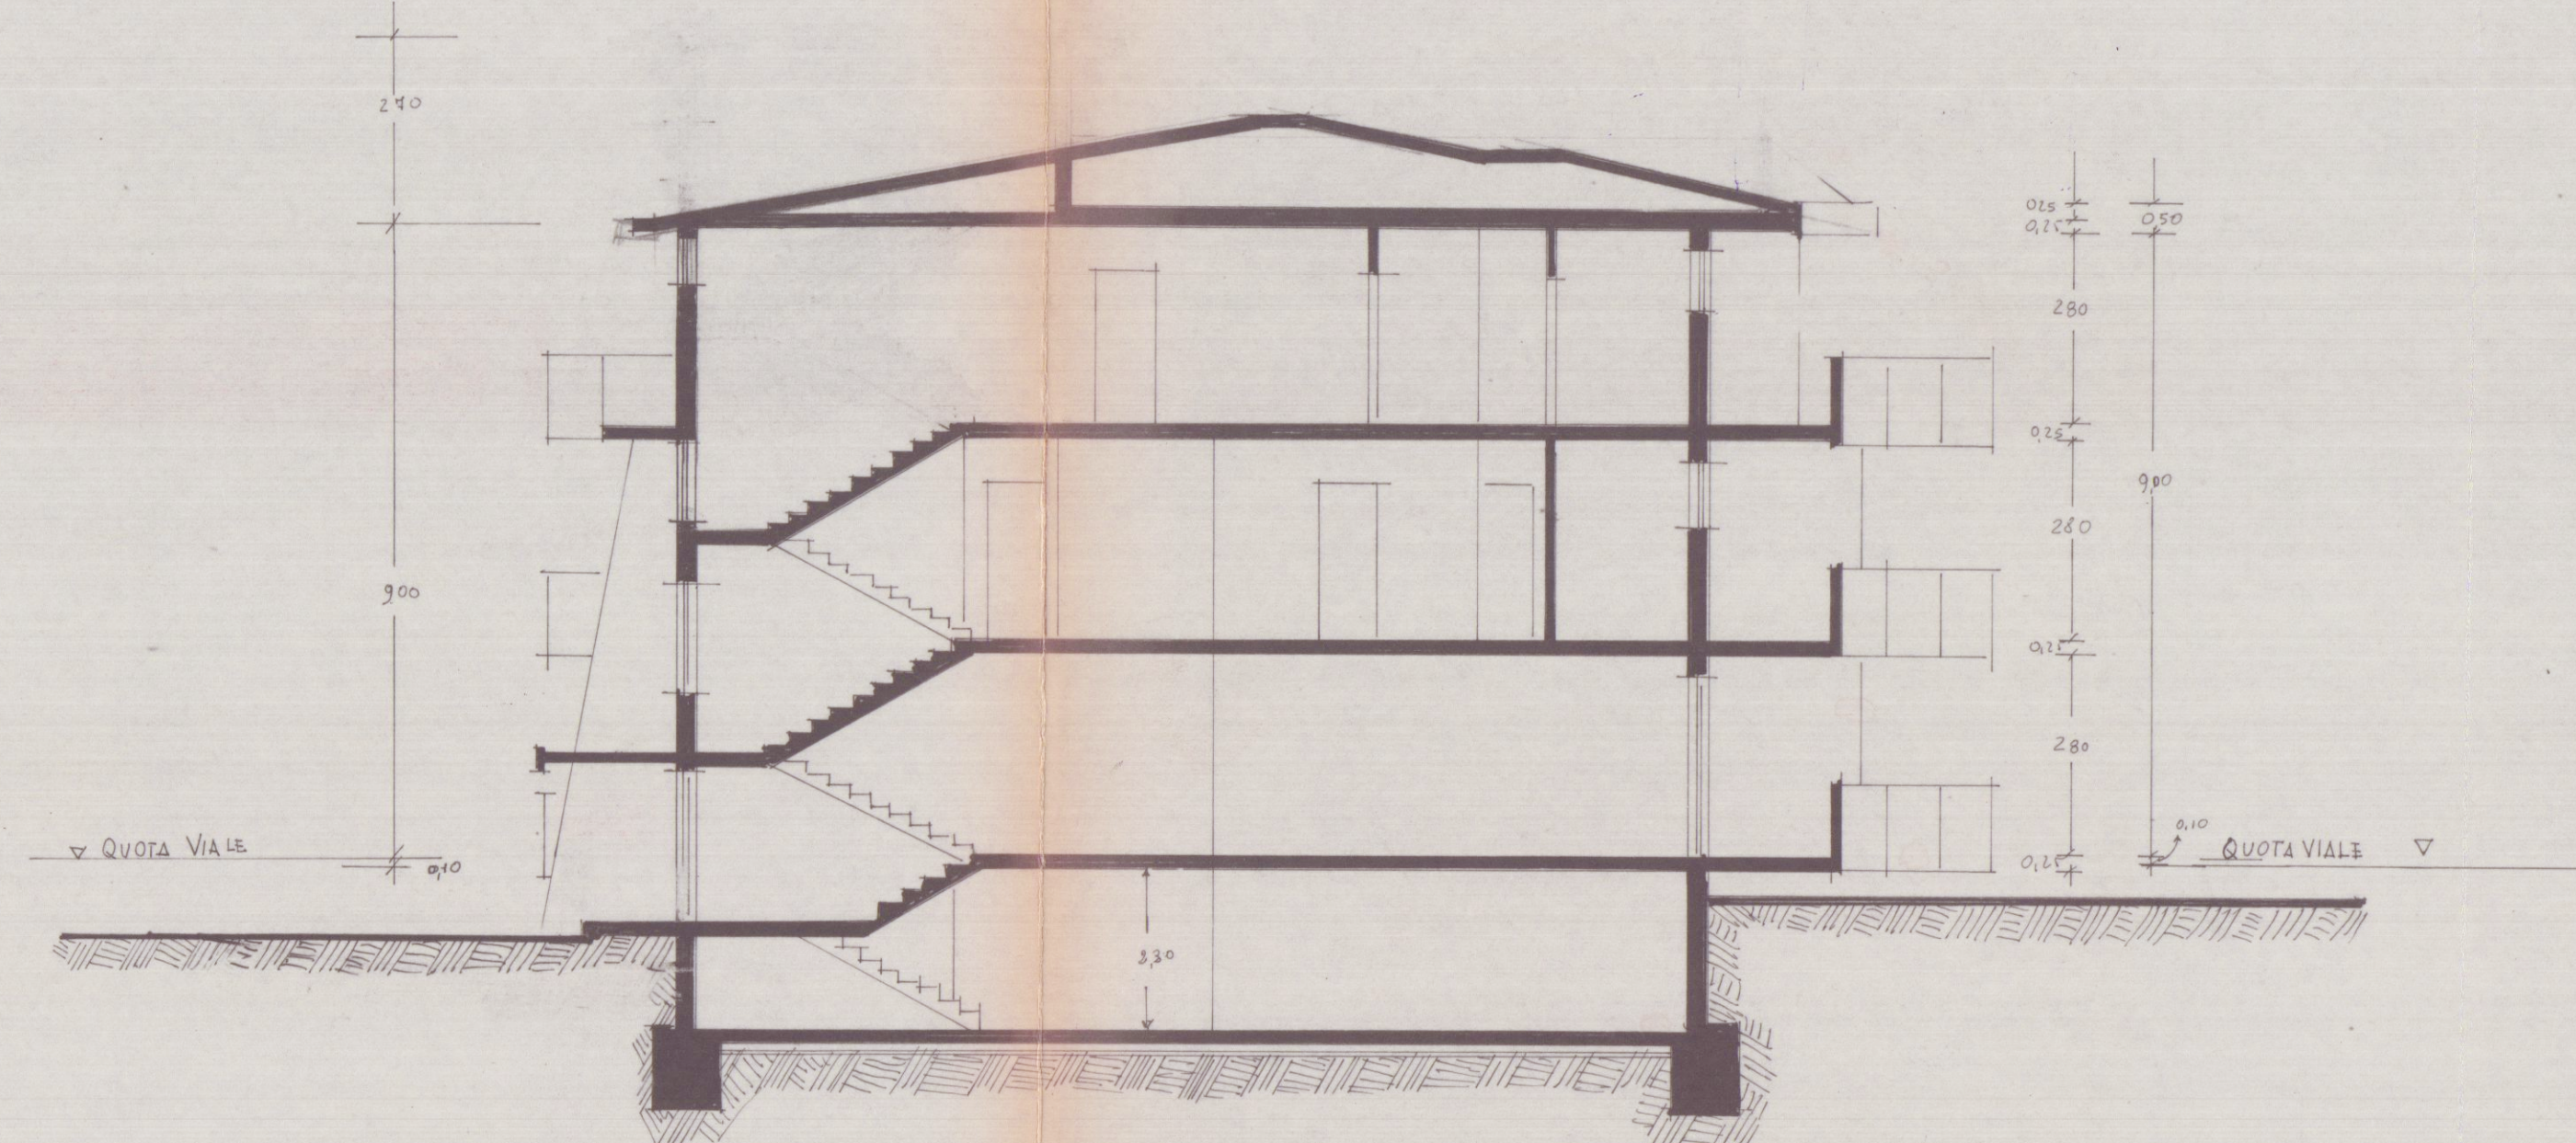

SEZIONE A-B