

PAOLO GRASSI PAOLO FUSANI
STUDIO TECNICO ASSOCIATO
 CARRARA via Don Minzoni n° 21a
 tel. 0585 - 776189


OGGETTO: Progetto di ristrutturazione, ampliamento e completamento servizio tecnico di casa per ferie abitazione via Carrione 10/36 di proprietà Sig. Landella Antonia.

TITOLO: planimetrie, piante, prospetti, sezioni, disegni superficiali e volumi.


il Progettista:
 Paolo Grassi
 Paolo Fusani

APPROVATO

Approvato dal Sindaco alle condizioni indicate nella Condizione Edilizia N. 241 del 26/7/91
 IL FUNZIONARIO DI PUNTO
 Arch. Carlo Carrioni

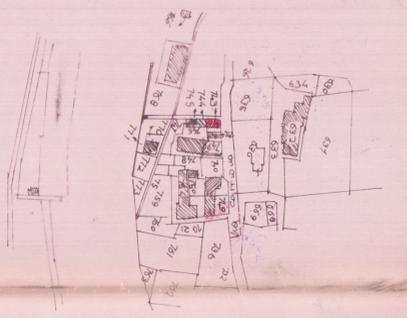


Si conferma lo stato di fatto con lo stato di mappa del fabbricato oggetto di ristrutturazione.
Stralcio catastale 1:2000
 Fog. 14/39 Mapp. 743

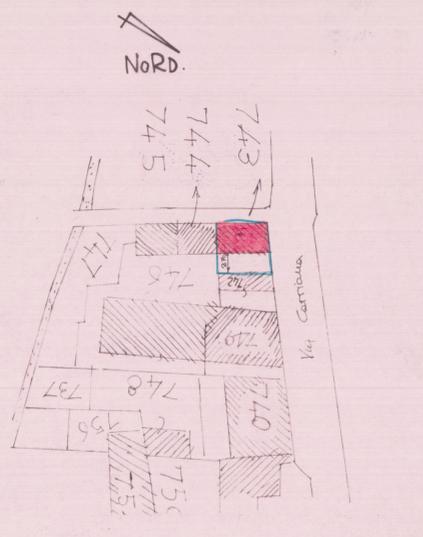


ingrandimento 1:500


pianta copertura #1:100

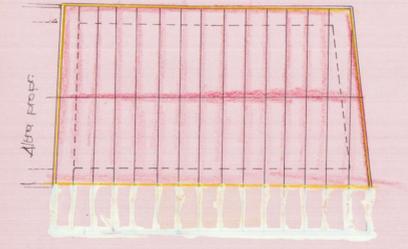


Pianta p.1° #1:100

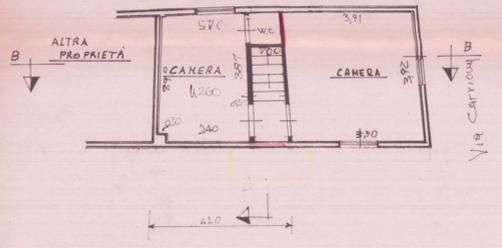


Pianta p.t. #1:100

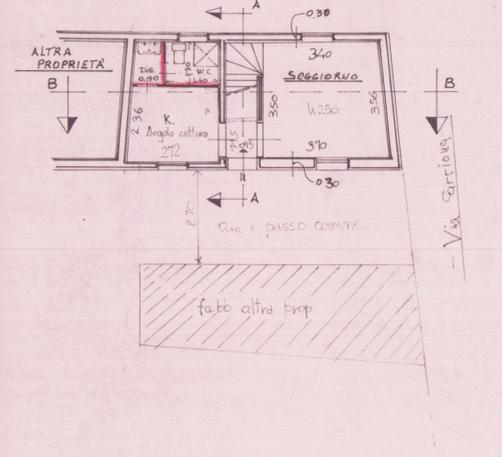

Prospetto nord scala 1:100

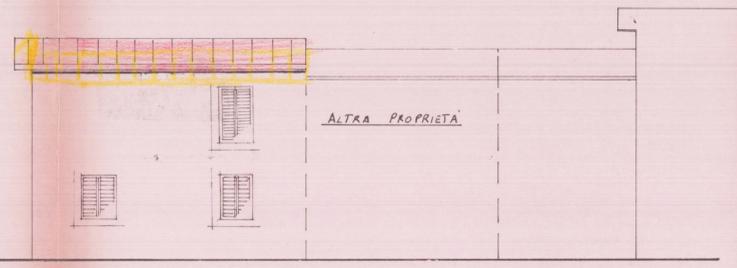


Prospetto sud scala 1:100

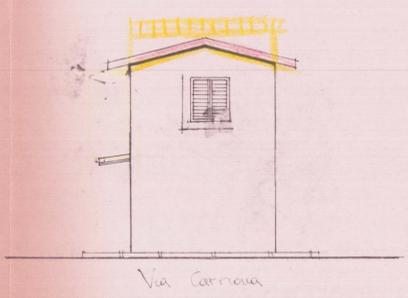

Prospetto ovest scala 1:100


Informativa di P.R.C.
 Vuoto assoluto fascia di rispetto (strada Carrione)

Schema Volumi e Superfici

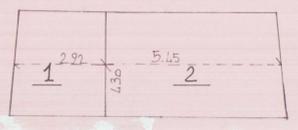


| | LUNG. | LARG. | SUP ² | H. | Vol ³ |
|---|-------|-------|------------------|------|------------------|
| 1 | 2.92 | 4.30 | 12.55 | 5.60 | 70.31 |
| 2 | 5.45 | 4.30 | 23.43 | 5.60 | 131.23 |
| | | | 35.98 | | 201.54 |

Vol in aumento 10.82 mc

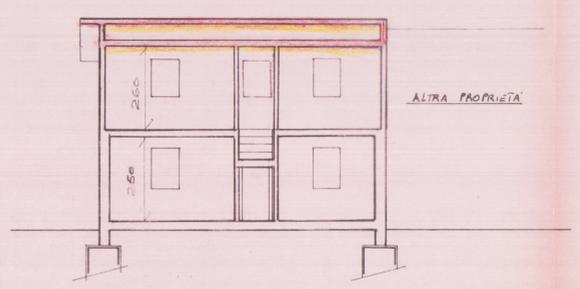

sezione BB scala 1:100

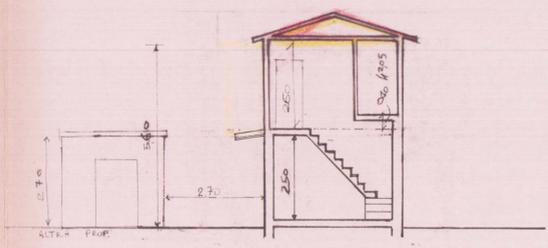

sezione A-A scala 1:100