

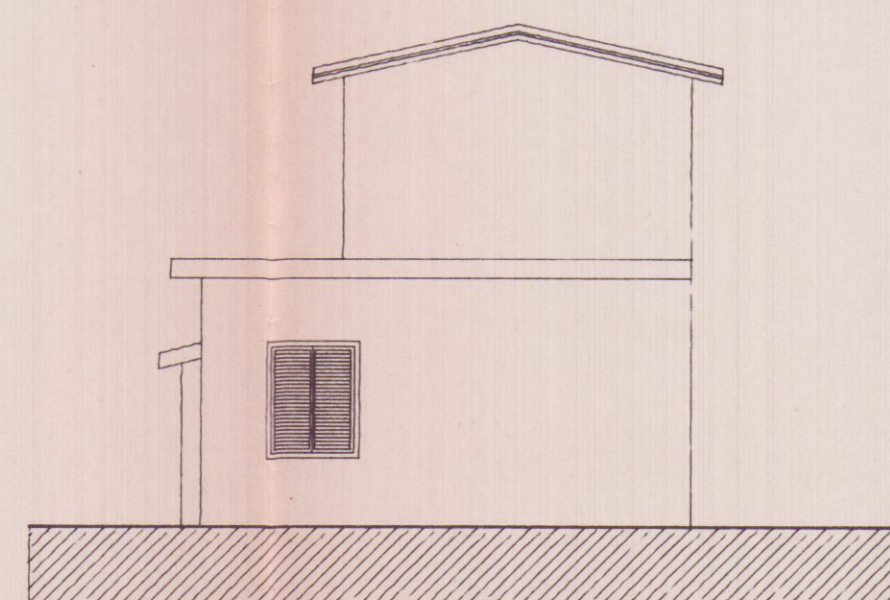
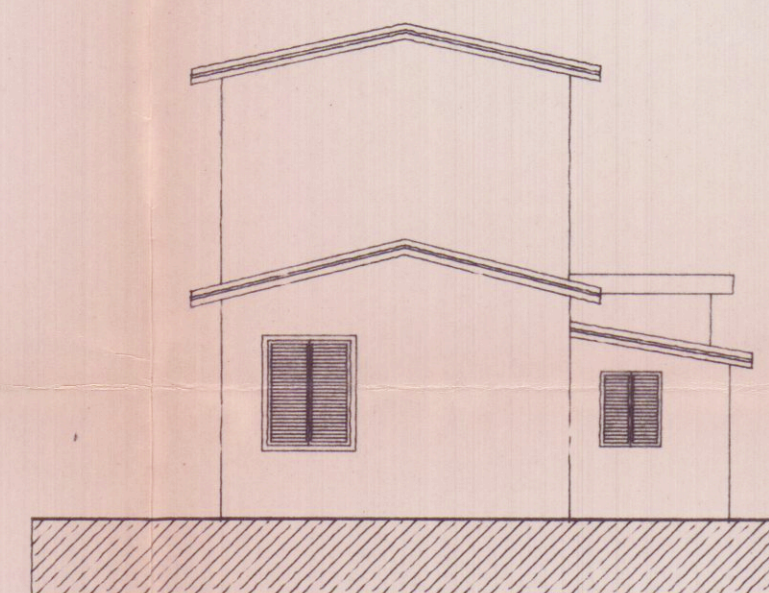
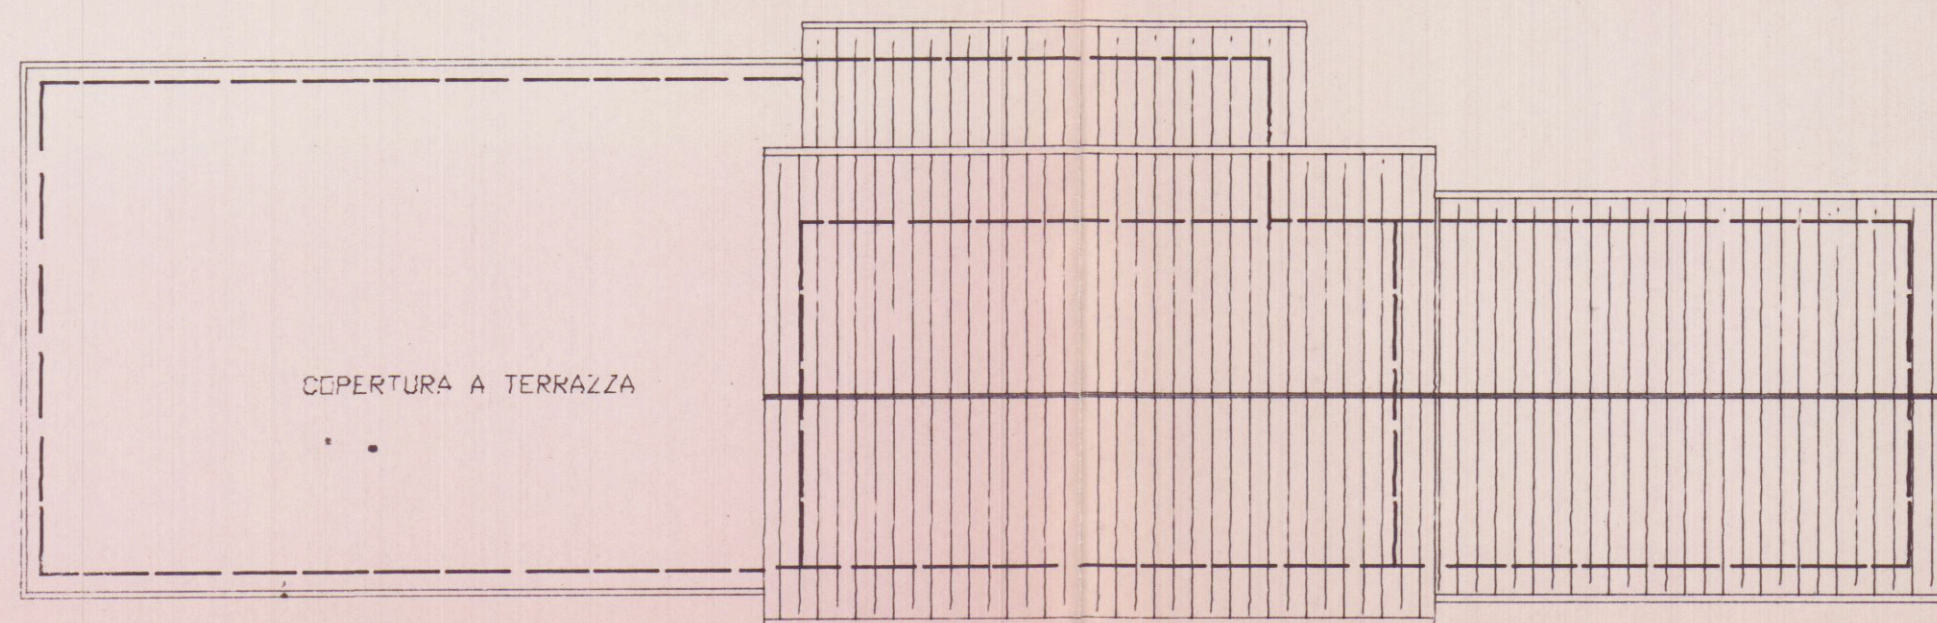
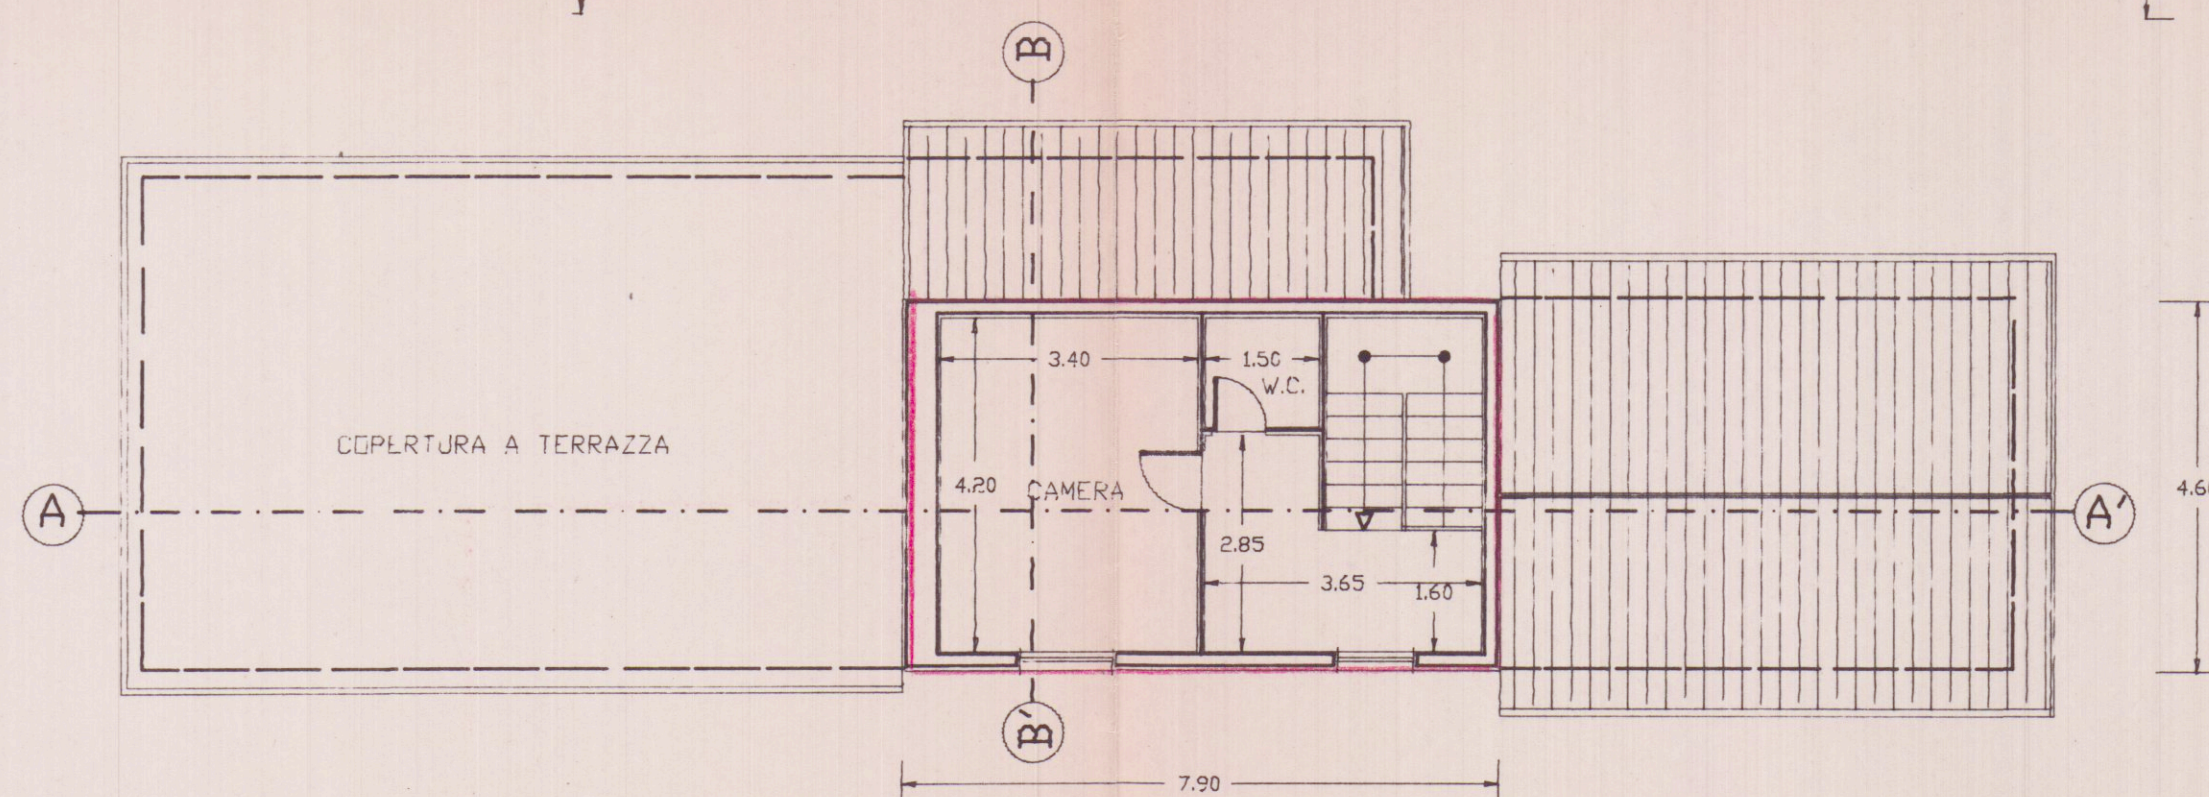
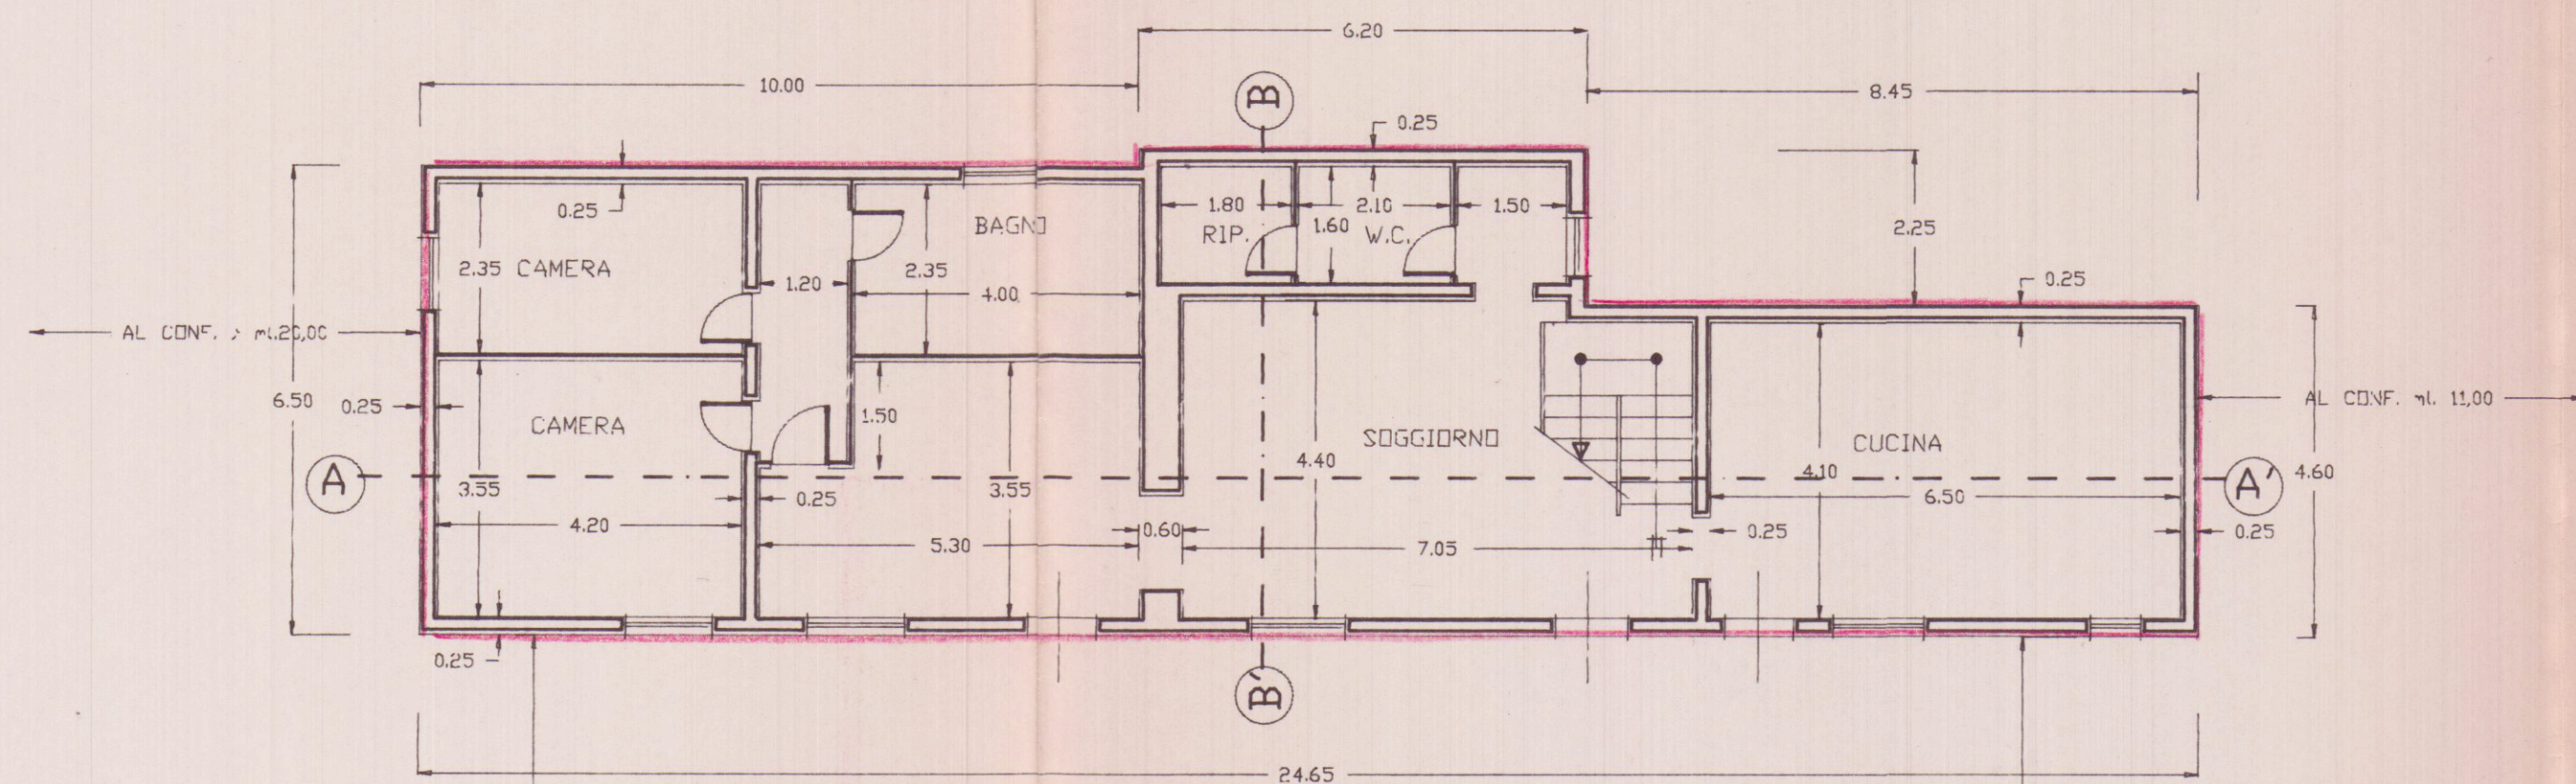



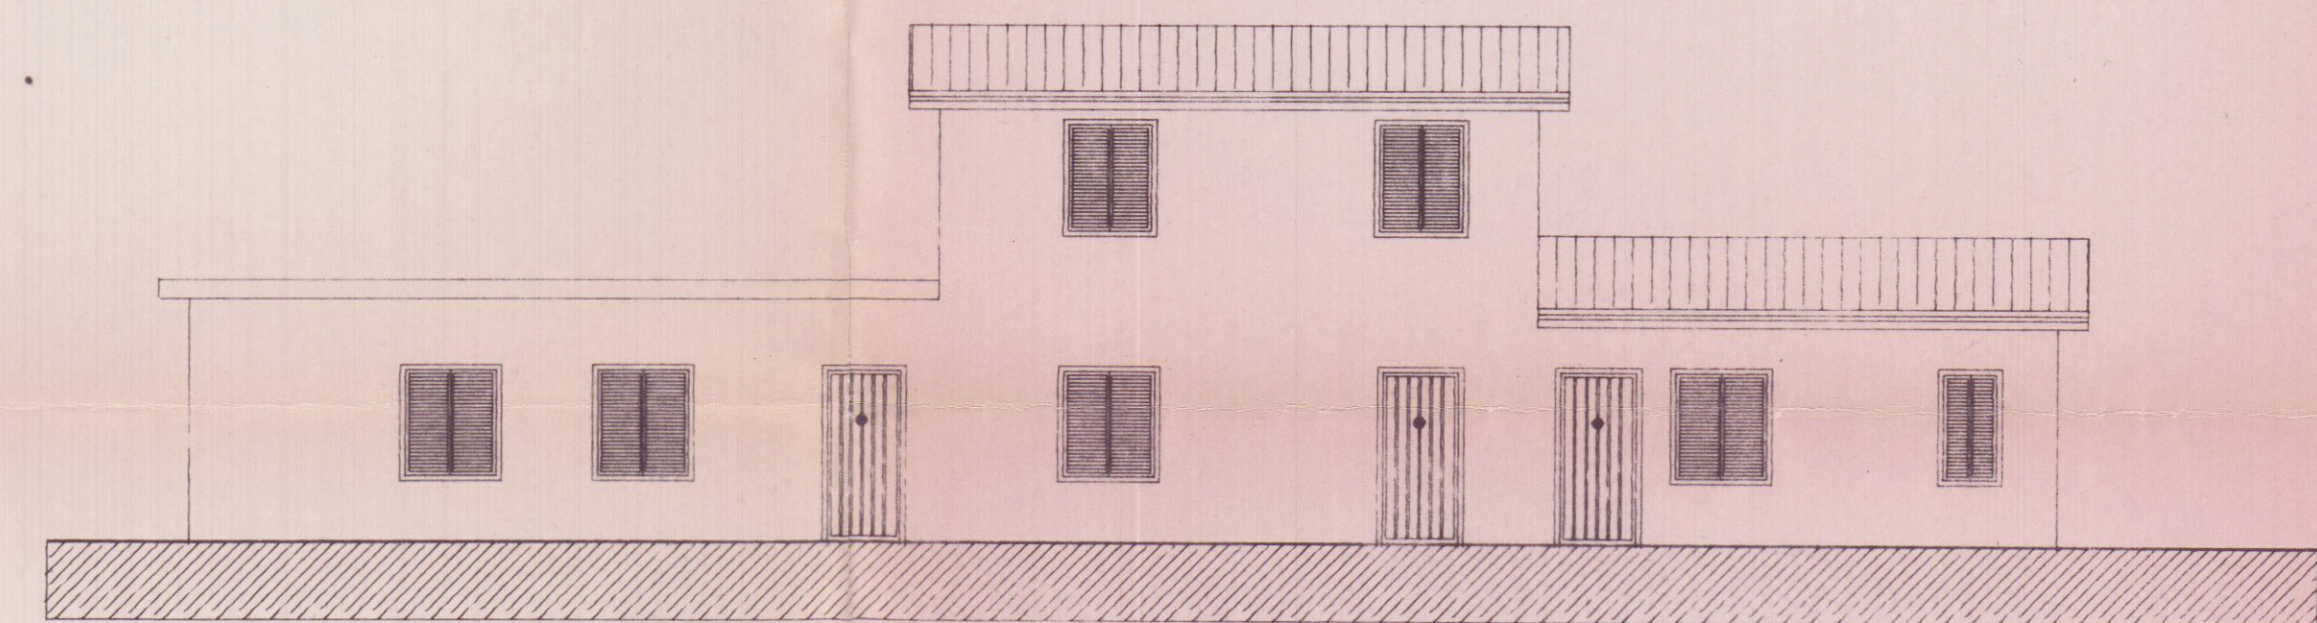


PROSPETTO EST

PROSPETTO OVEST

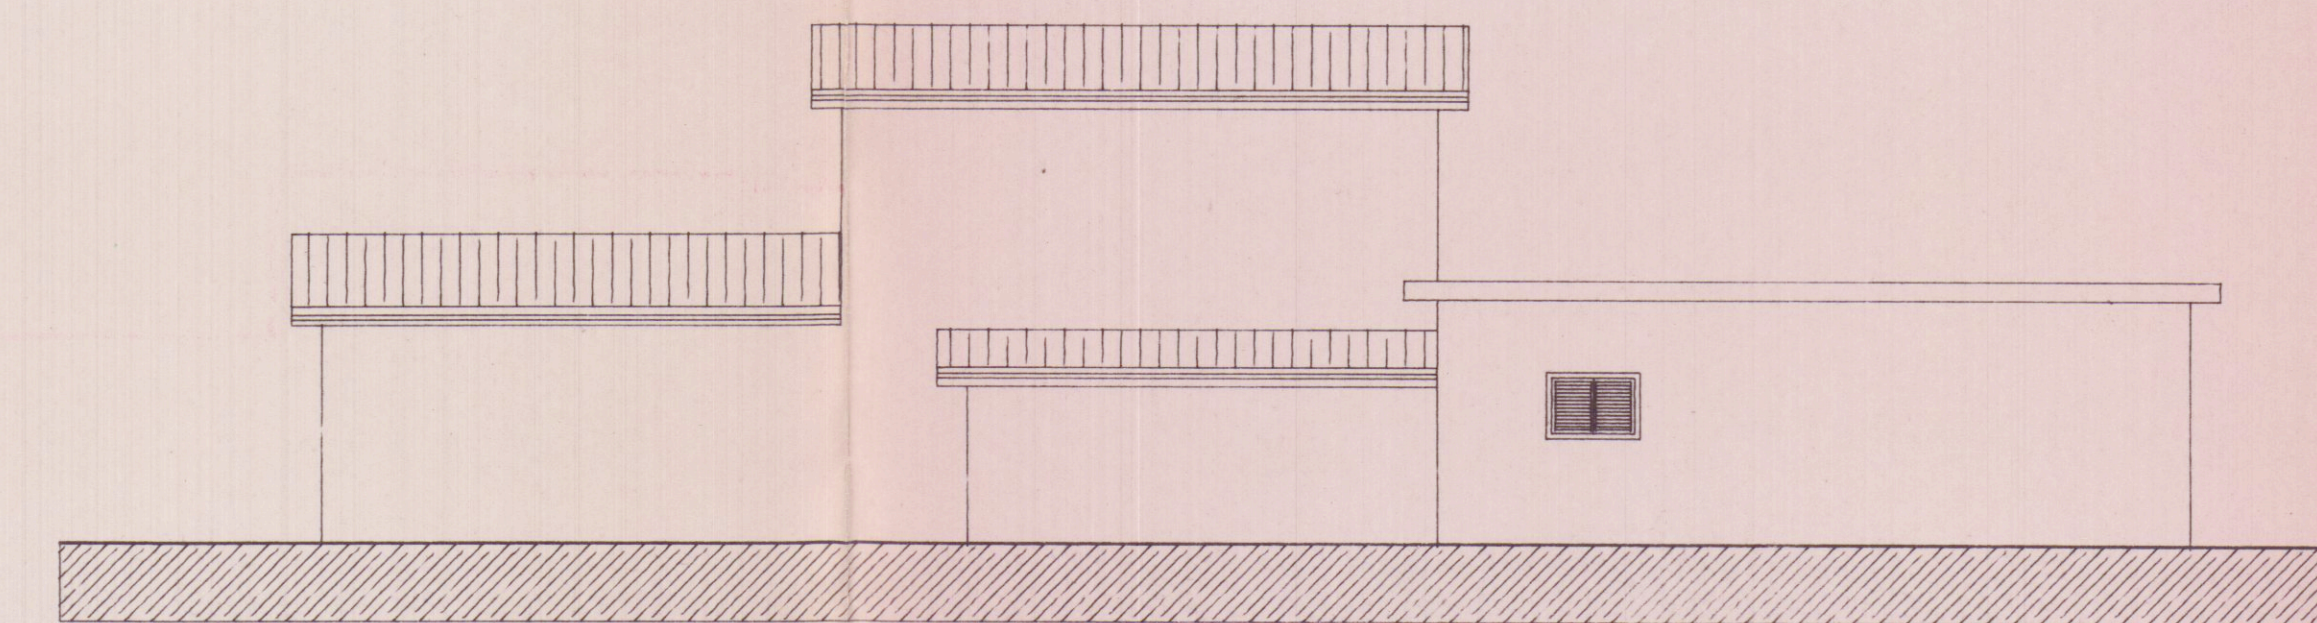

PROSPETTO SUD

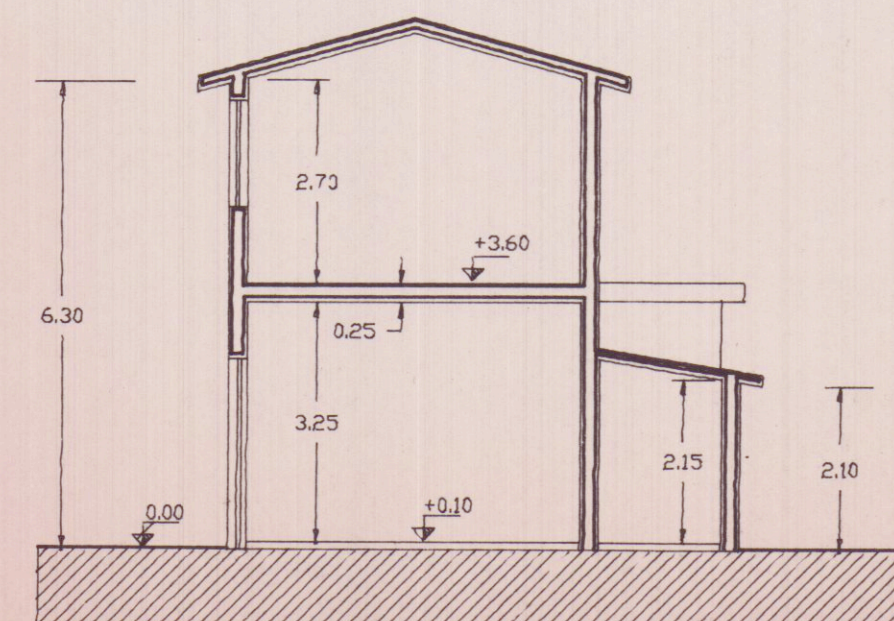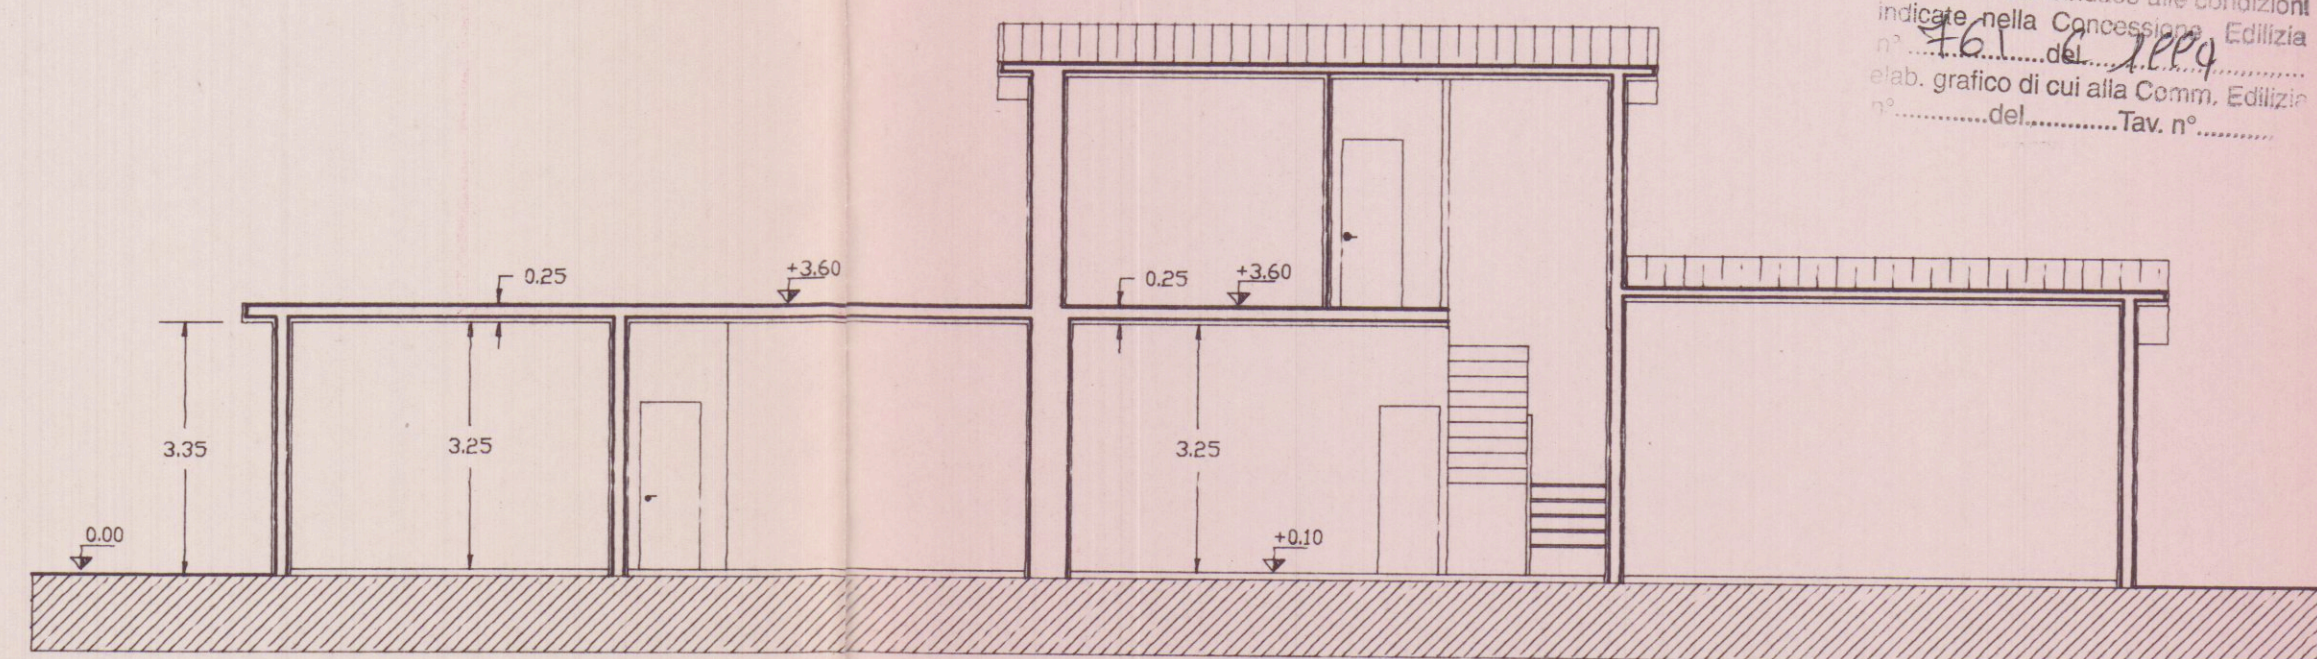

SEZIONE B - B'

COMUNE DI CARRARA
SETT. URBANISTICA
Approvato dal Sindaco alle condizioni
indicate nella Concessione Edilizia
n. 12.1. del 12.1.1994
elab. grafico di cui alla Comm. Edilizia
n. 12.1. del 12.1.1994 - Tav. n. 02

Geom. RICCI GIORGIO - STUDIO TECNICO - Marina di Carrara - Via Lunense n. 35 - Tel. 0585 - 788.778					
COMMITTENTE: MAZZONI LEONARDO GIACCHE' ANNA					
DENOMINAZIONE: ELABORATO GRAFICO ALLEGATO A DOMANDA DI CONDONO EDILIZIO LG. 724/94					
TAVOLA: DIS. N. 02					
Archivio	Disegnato	Approvato	Data	SCALA	INDICE
	erregi		LUG. 94	1:100	SOSTITUISCE IL N. 1.
SENZA IL N. CONSENSO QUESTO DISEGNO NON SI PUO' RIPRODURRE NE' COMUNICARE.					