




VIA A. VESPUCCI

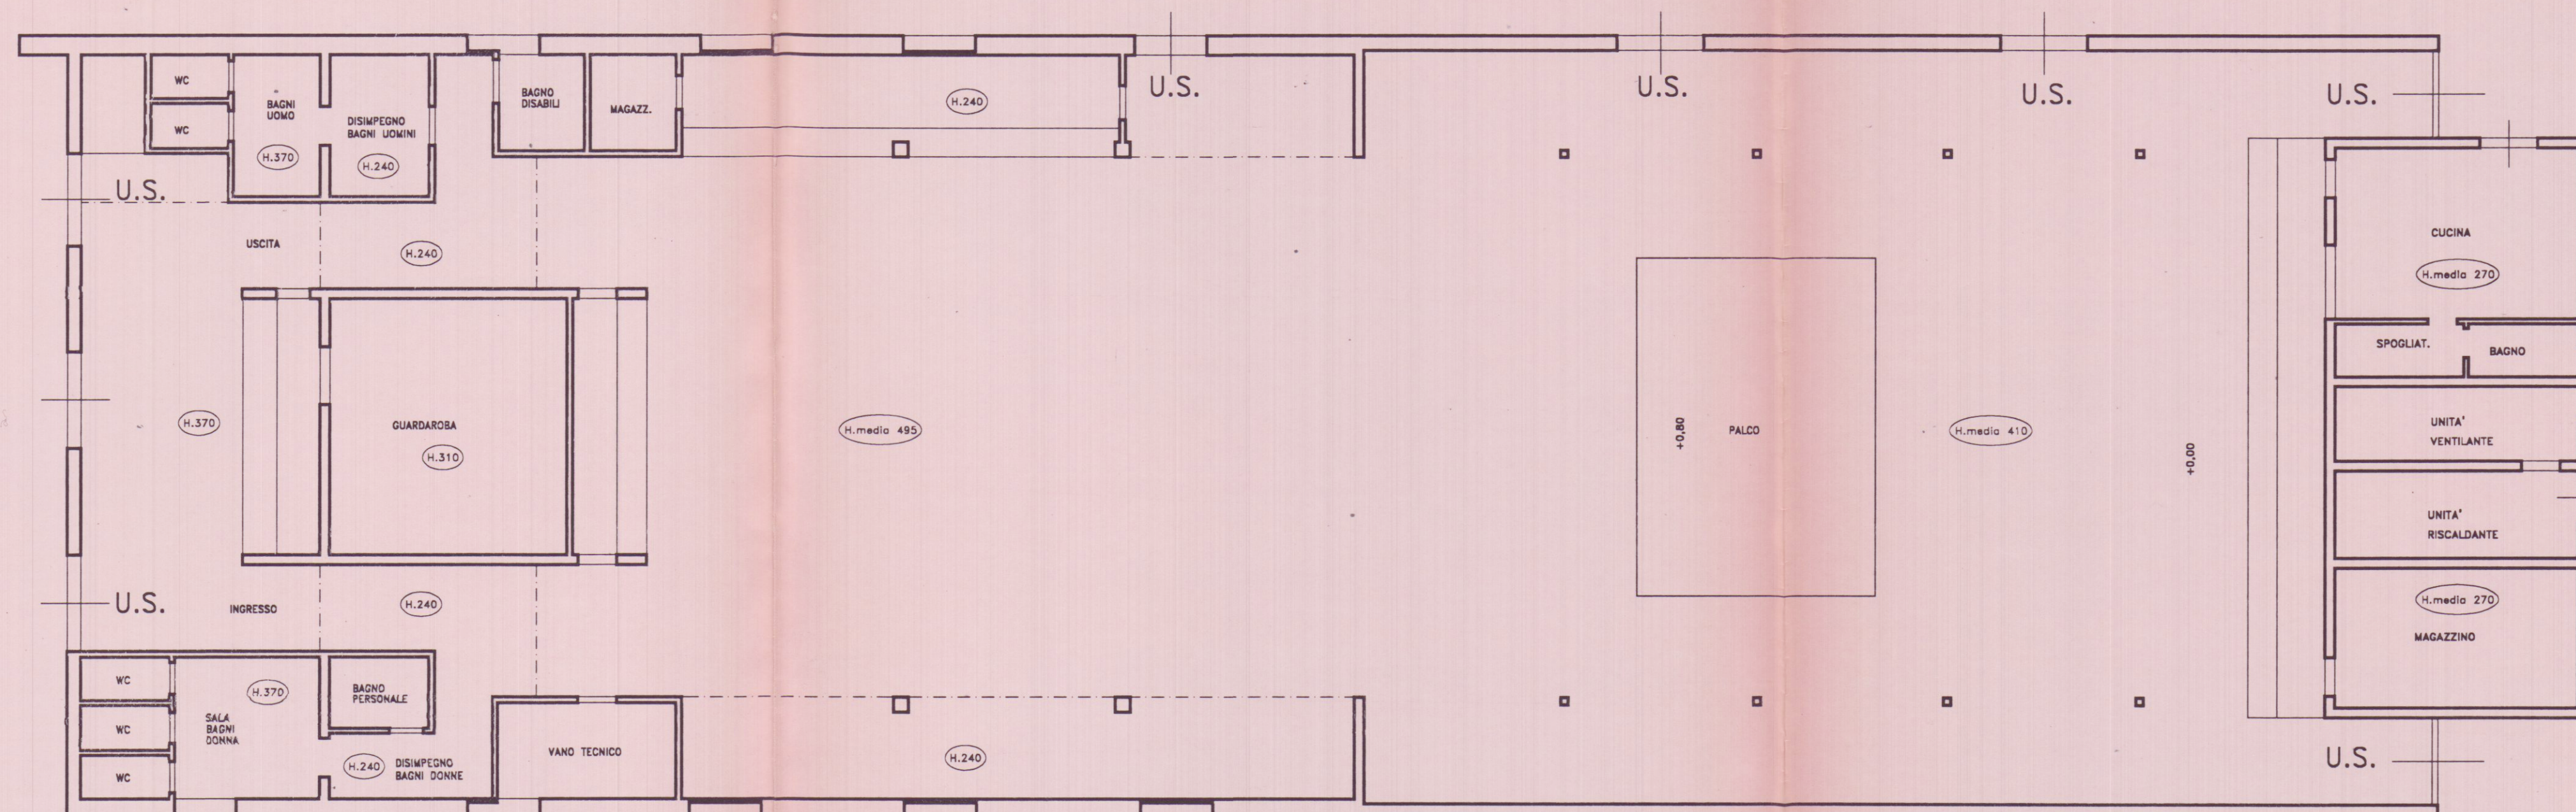

STATO DI PROGETTO

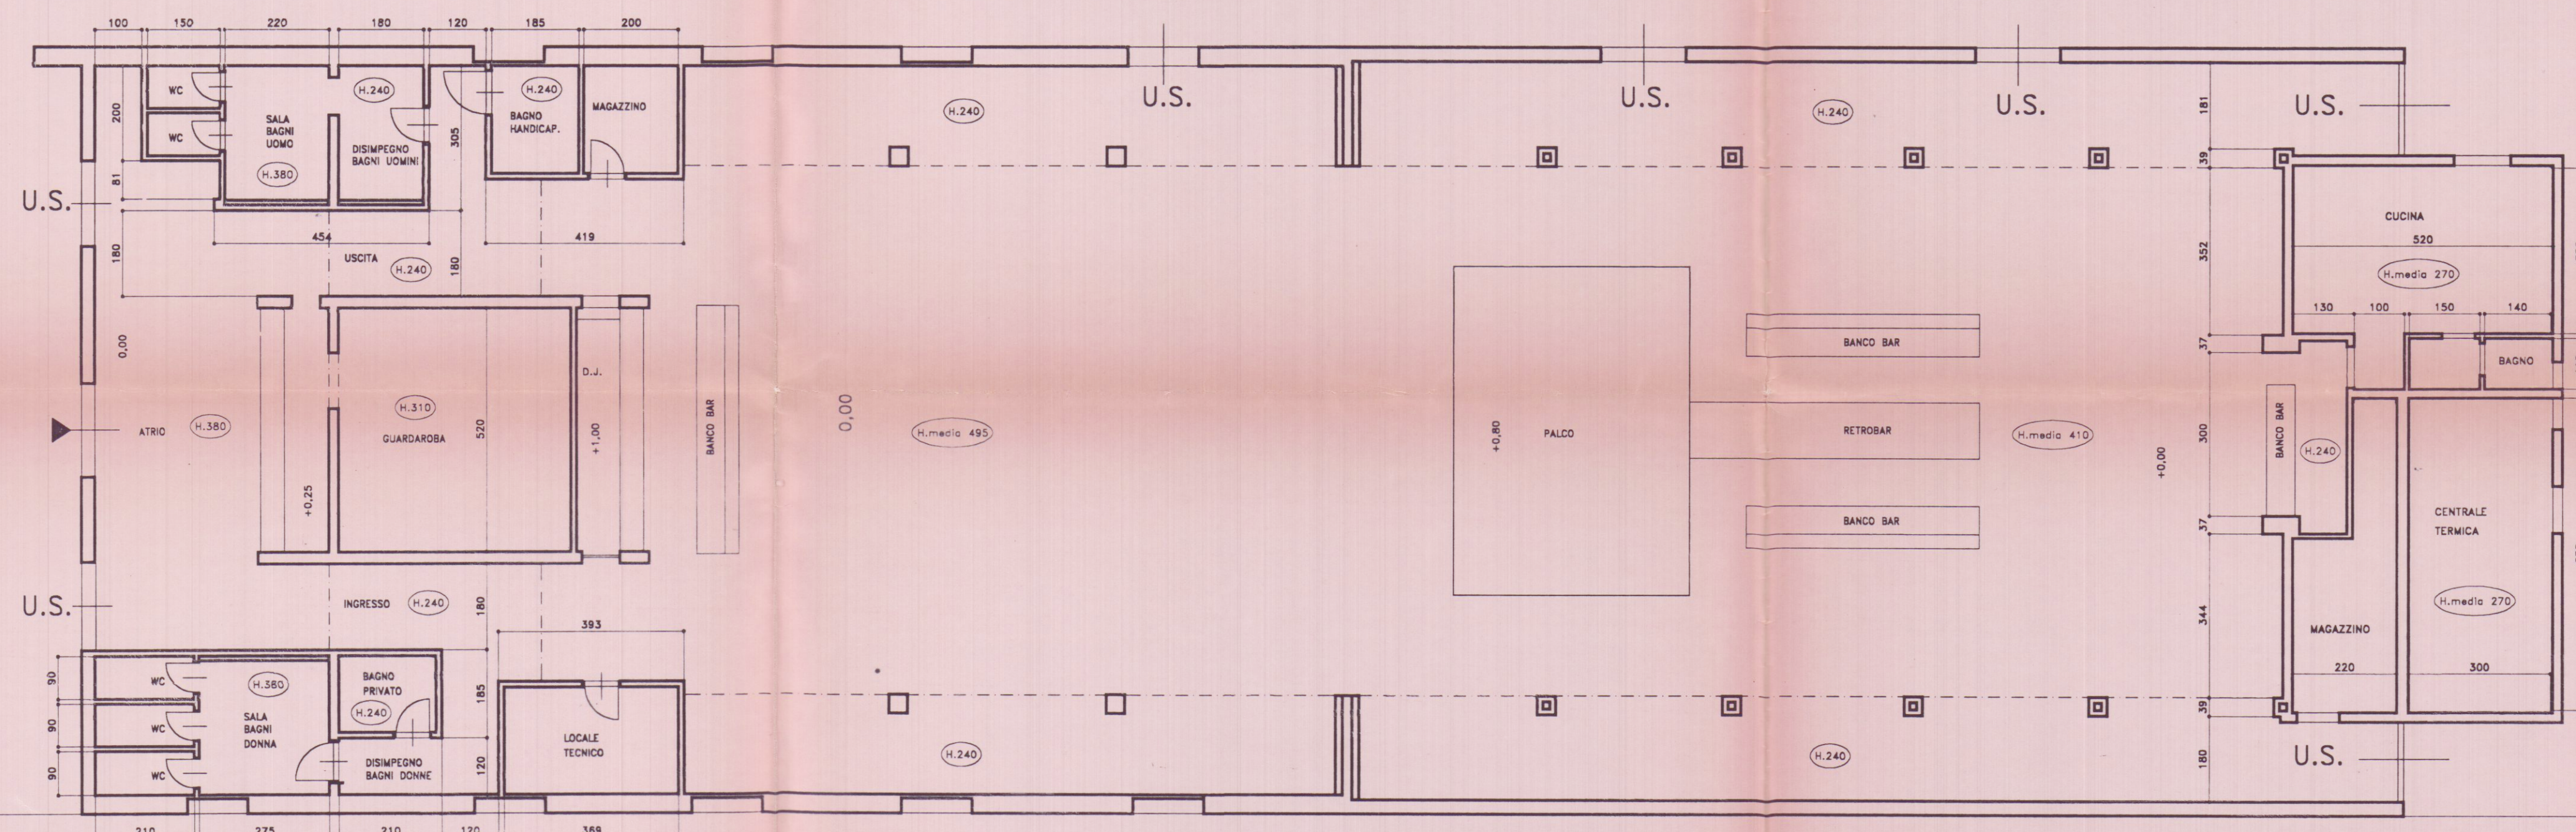

VARIANTE

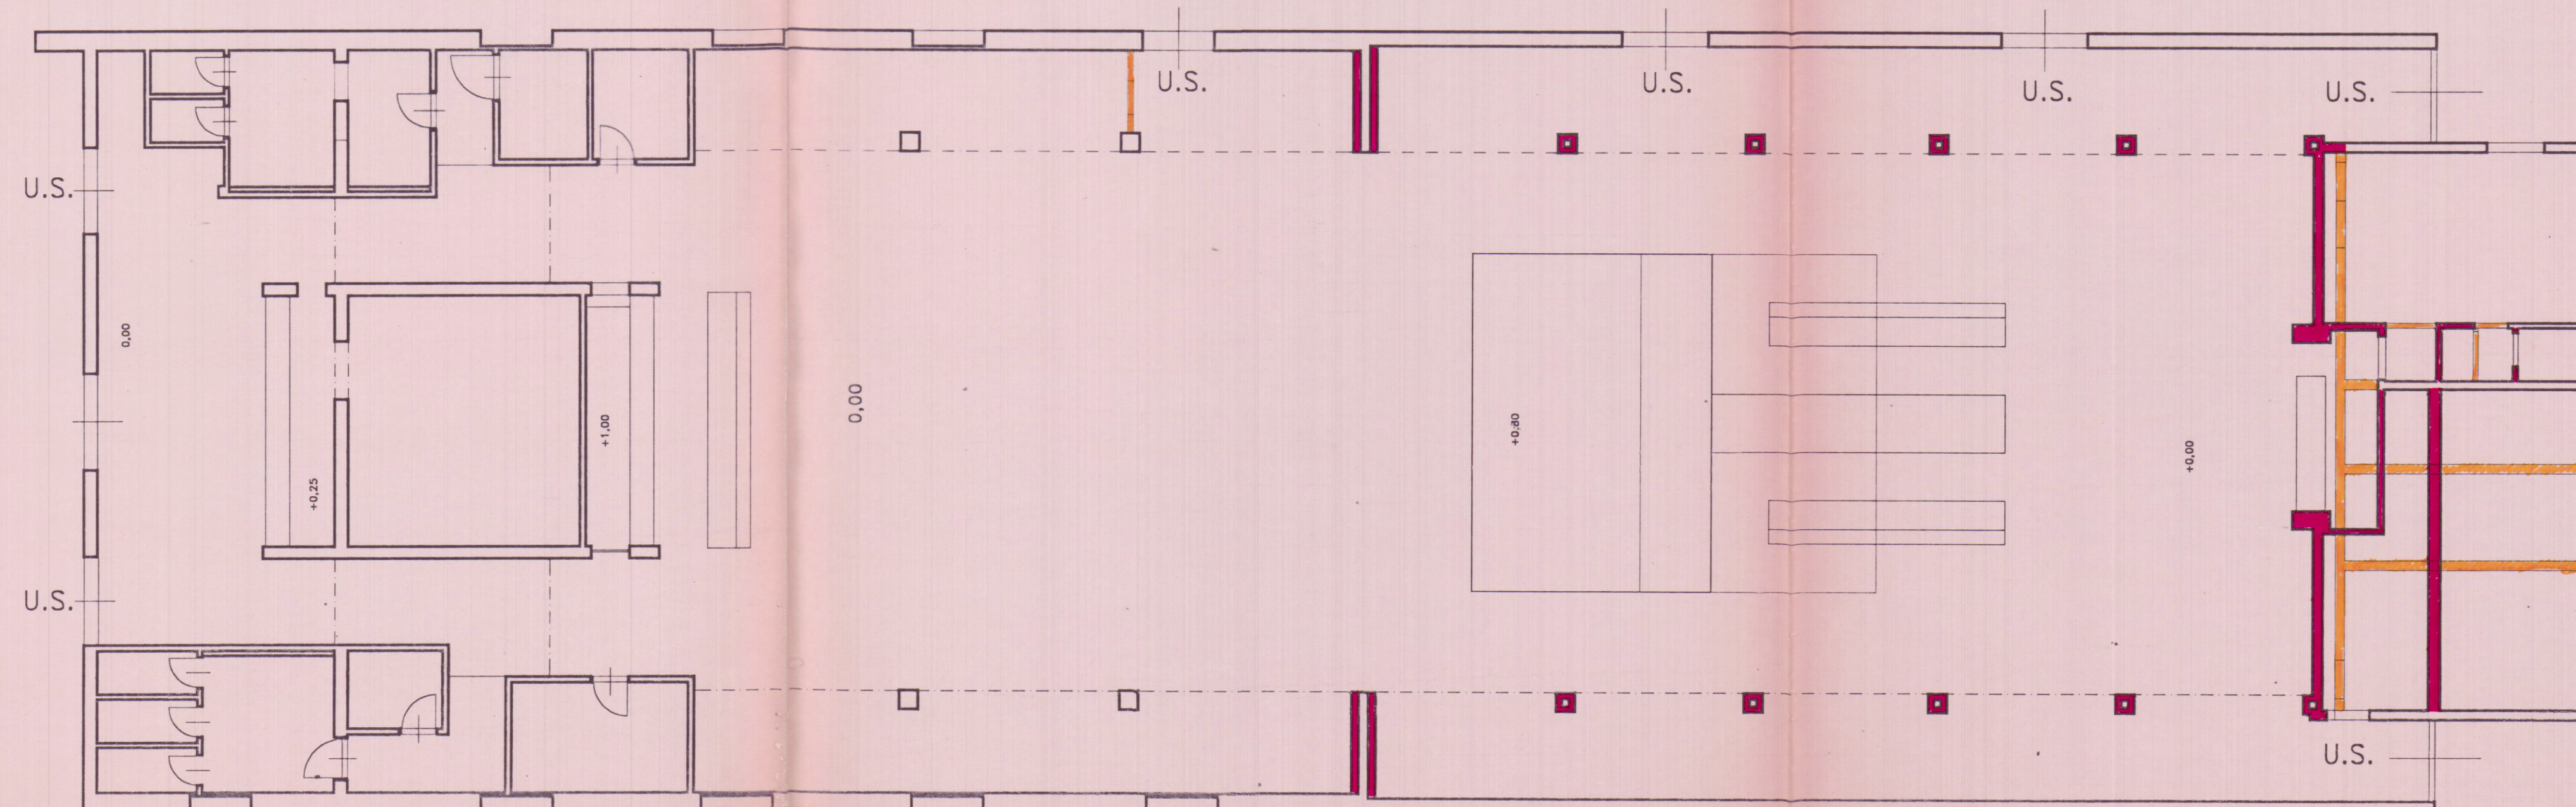

STATO DI RAFFRONTO

TRIO ASSOCIATI
Studio di Architettura & Urbanistica
Architetti: C. Petrucci - D. Sergiampietri - G.L. Torre
Via Crespi 5 int. 2 - 16145 Genova - Tel/Fax 010.3621114
C.F. e P. IVA 03301260109

LINE DEGLI ARCH.
Arch.
DANILO
SERGI PIETRI
N° 103