

COMUNE DI CARRARA
Provincia di Massa Carrara

VARIANTE AL PERMESSO DI COSTRUIRE
N° 148/06 DEL 22,11,2006

PROPRIETA' Sig. MENCONI FRANCESCO
COMMITTENTE Sig. ILLIANO BAROLO
Sig.ra LAVAGGI DONATELLA
PROGETTISTA Geom. LORENZINI FILIPPO

Menconi Francesco
Illiano Bartolo
Lavaggi Donatella
Lorenzini Filippo




APPROVATO

COMUNE DI CARRARA
SETTORE URBANISTICA
VARIANTE n° 1
Approvato dal Consiglio alle deliberazioni
indicate nel permesso di costruire
n° 148/06
elaborato grafico Tav. 5
dal Nucleo Valutazione e
Rendiconto e Ristrutturamento
(16/01/2008)


SISTEMAZIONE ESTERNA - SEZIONI DEL TERRENO
strada di accesso
reti smaltimento acque

GEOM. FILIPPO LORENZINI
via Serravalle n° 28 - Ortonovo (SP)
tel. 0187-660049


5

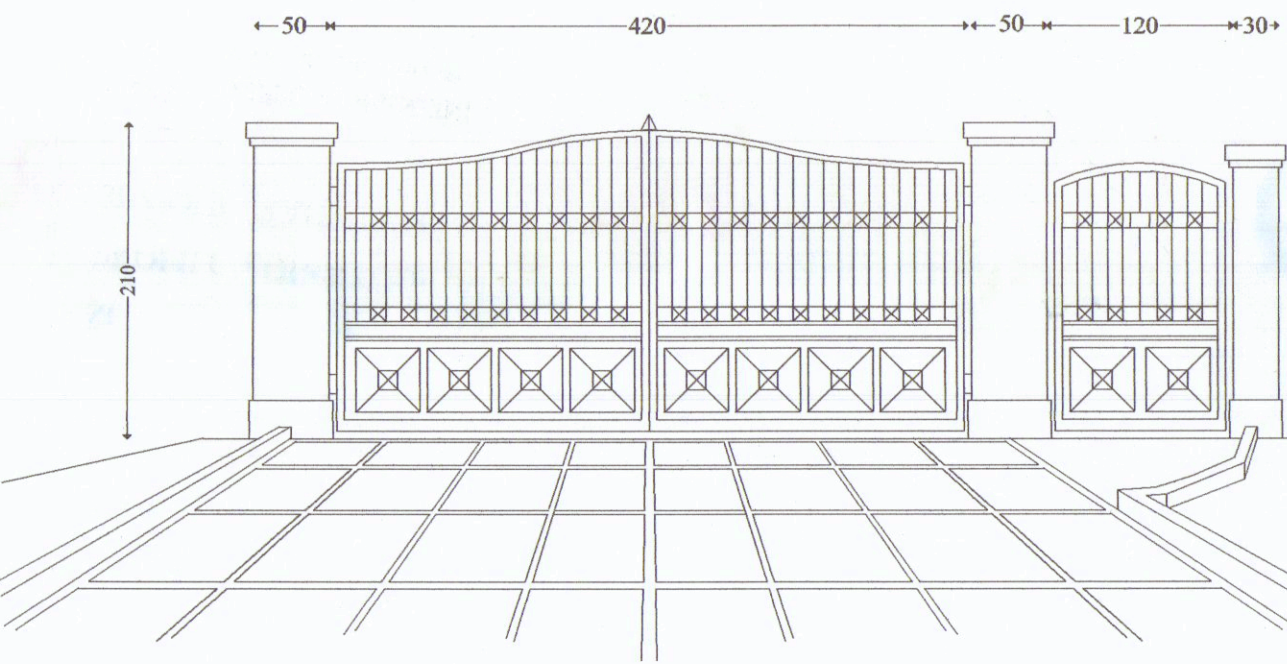


PROSPETTO ENTRATORE
Scala 1 : 50

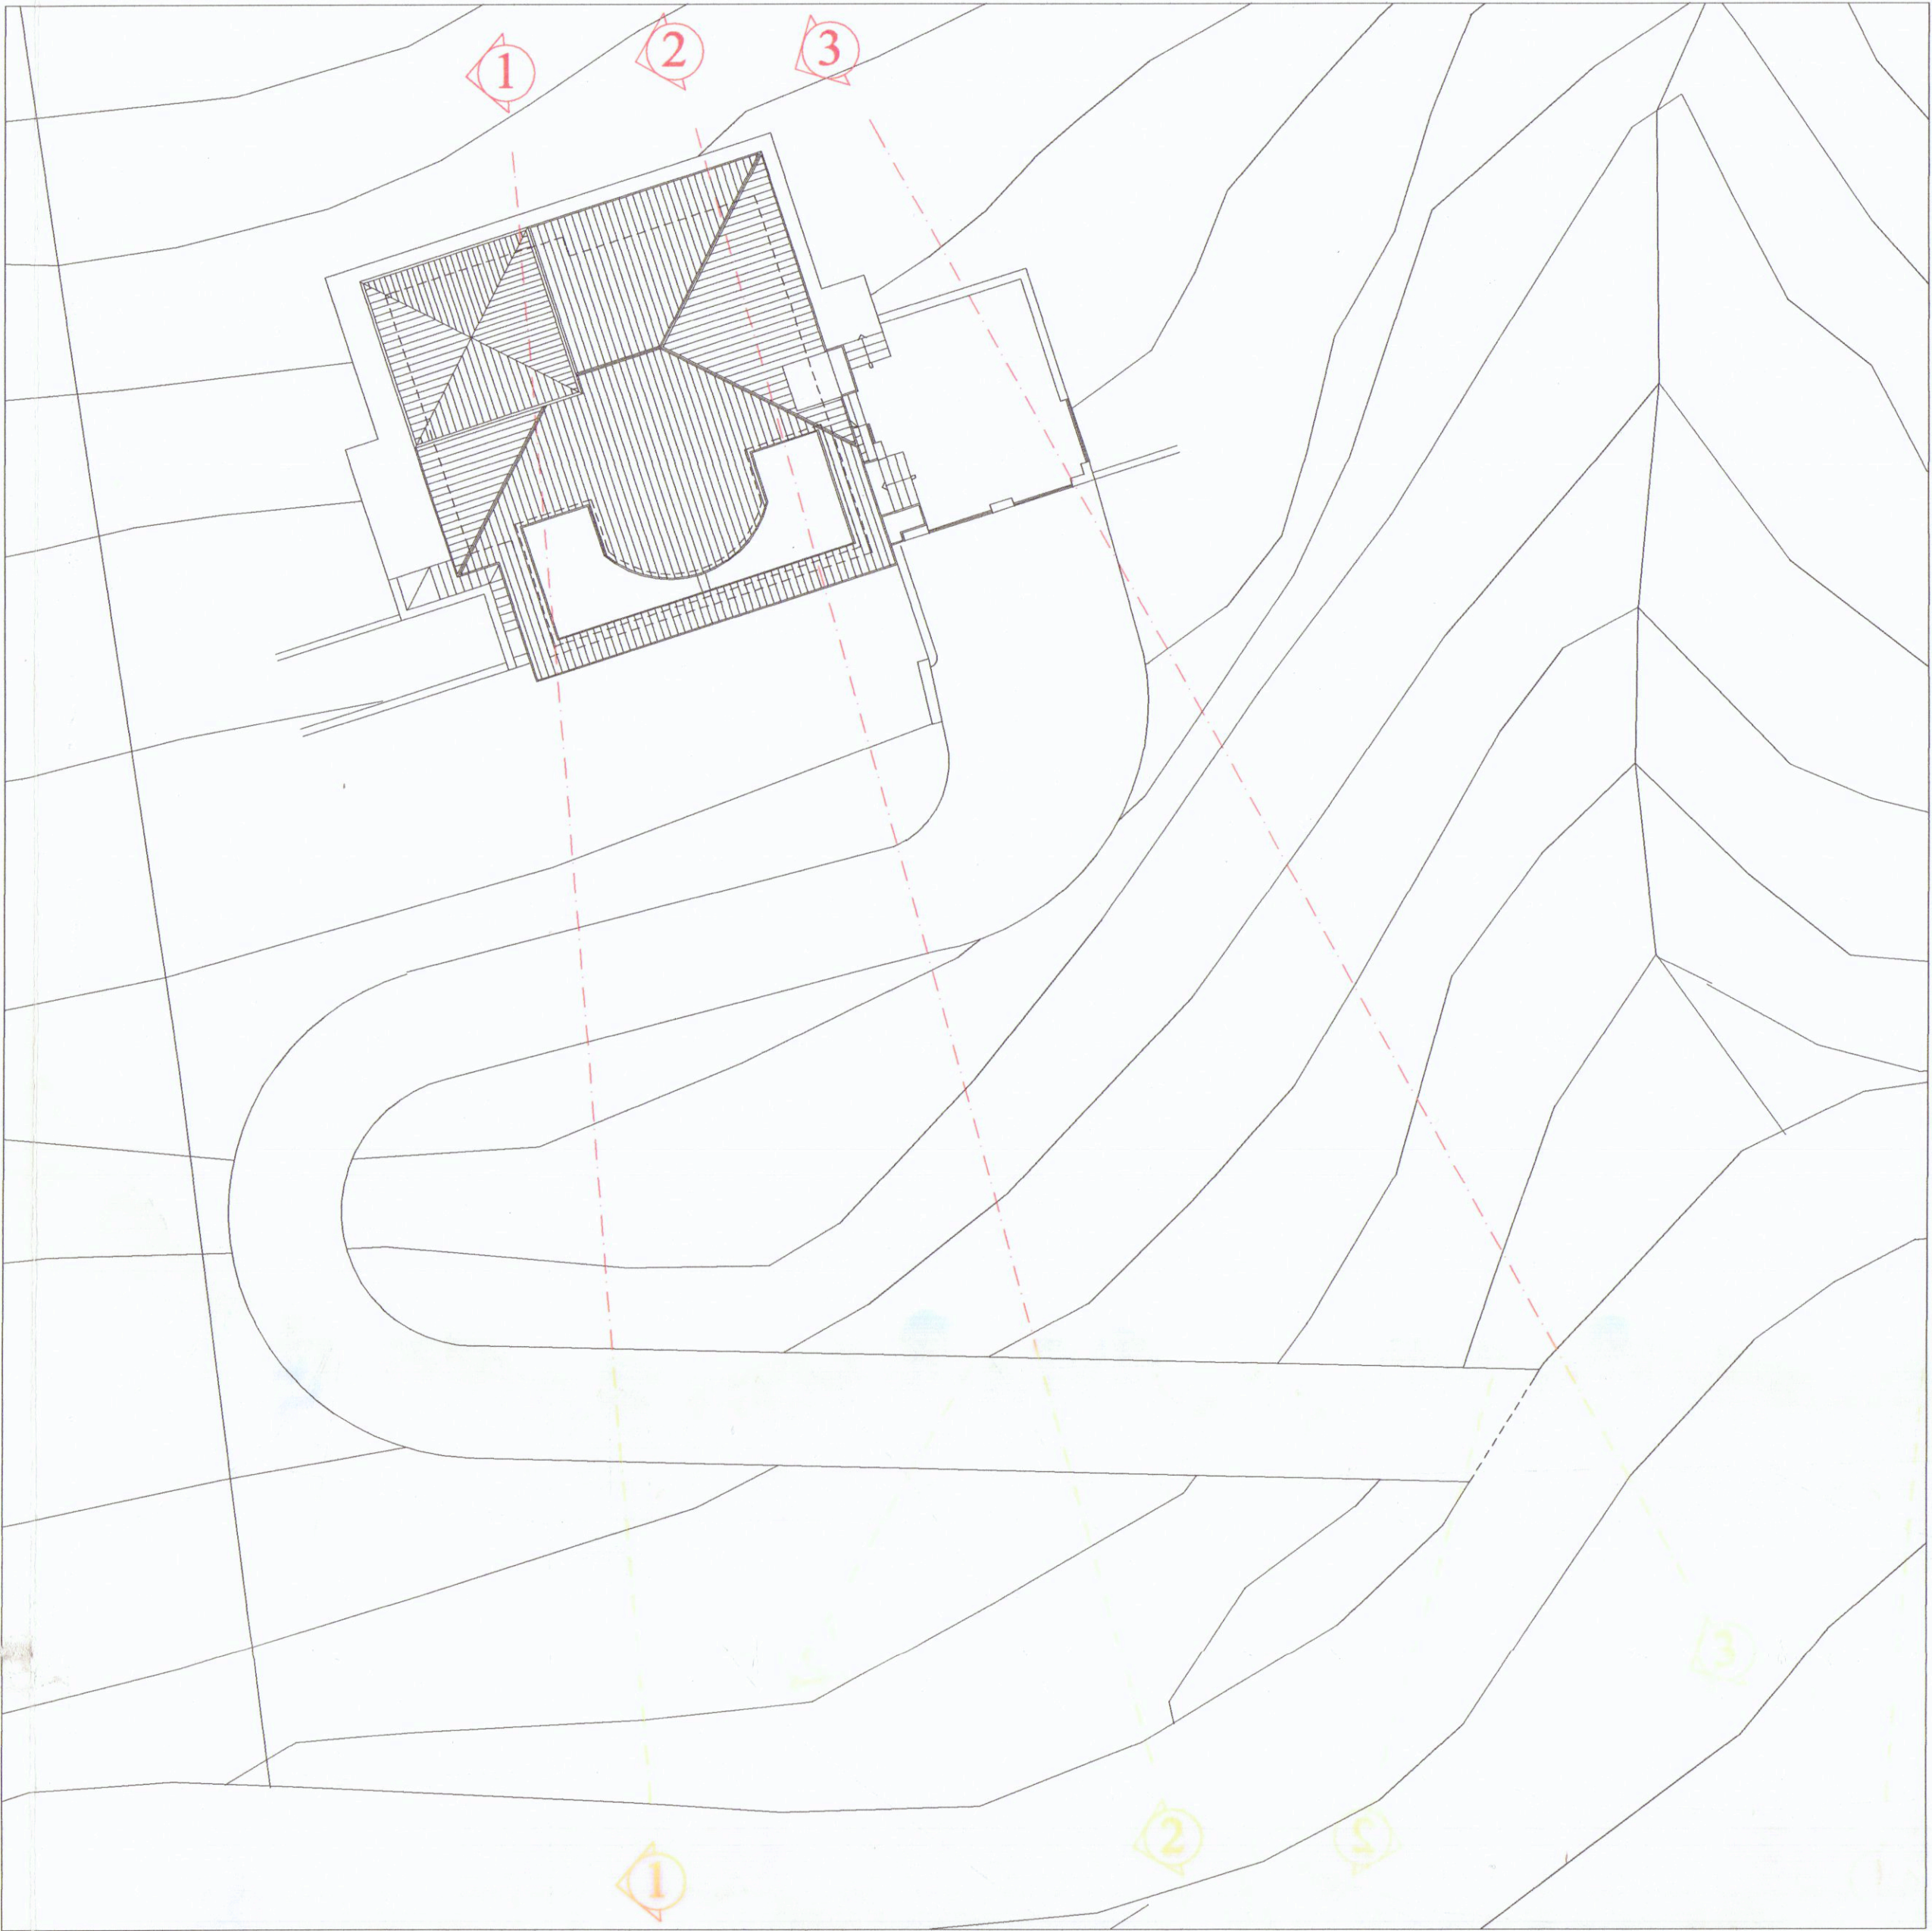


SISTEMAZIONE ESTERNA CON STRADA APPROVATA
Scala 1 : 200

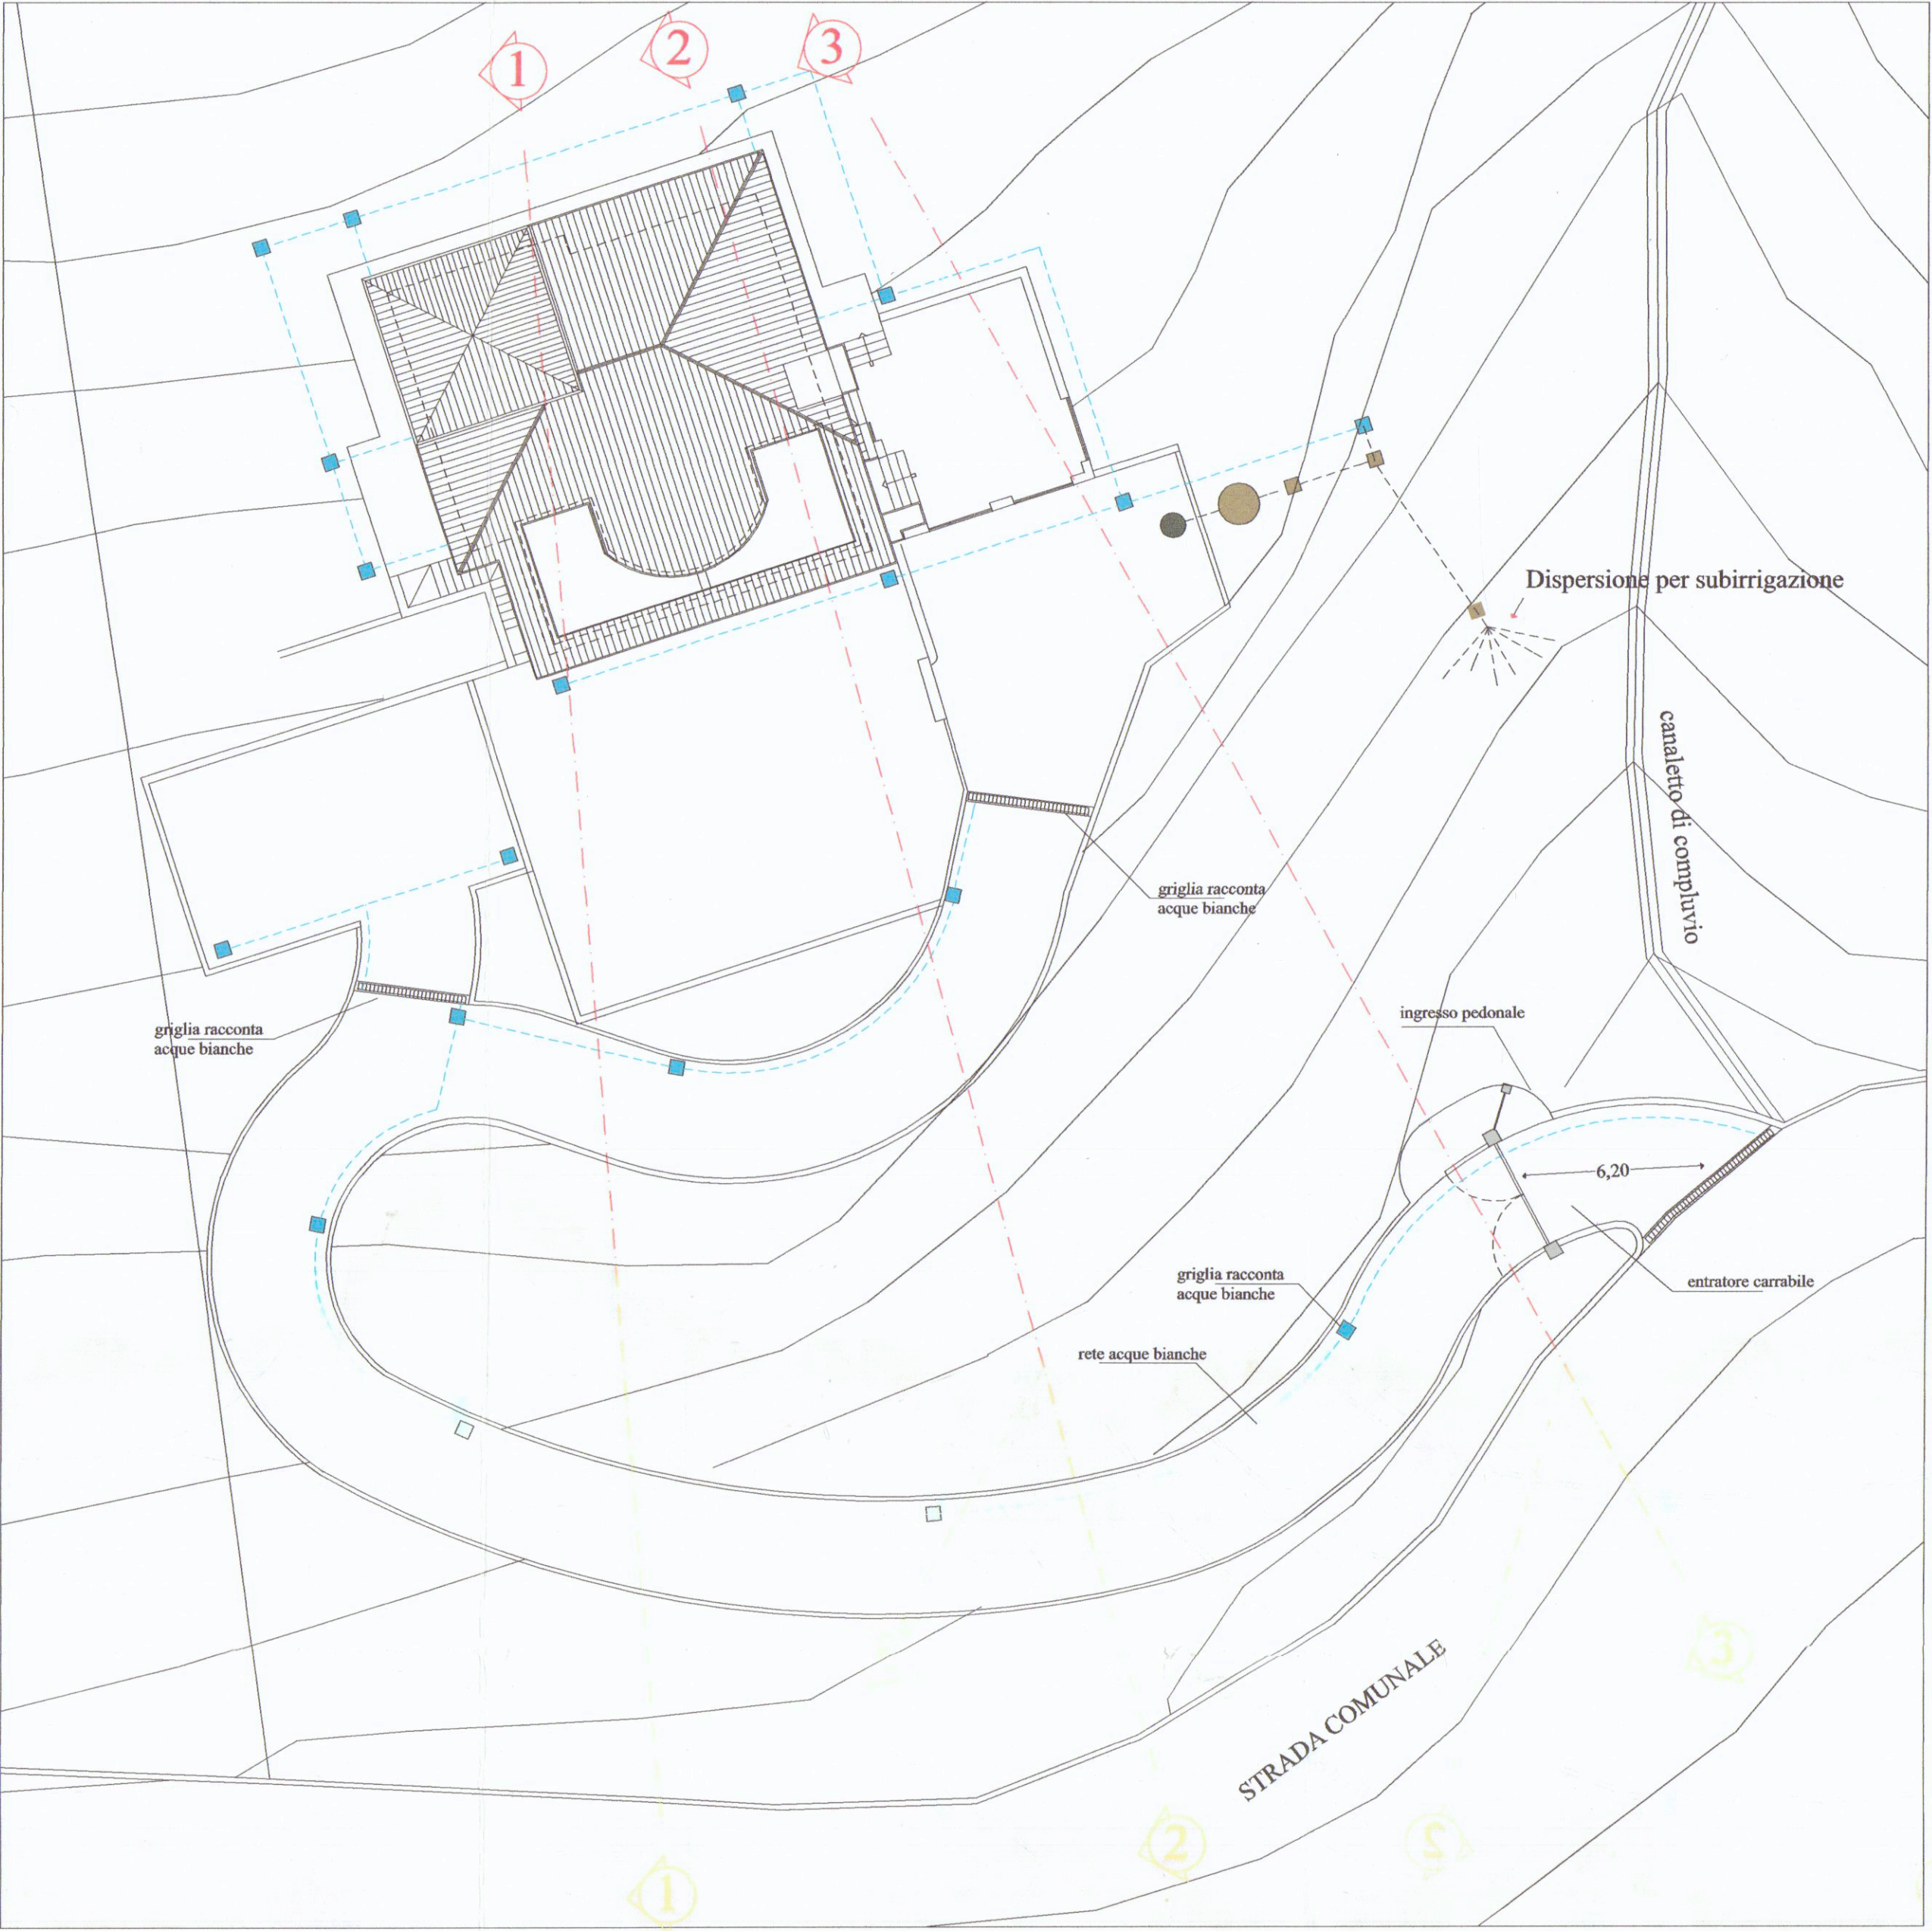


SISTEMAZIONE ESTERNA CON STRADA DI PROGETTO
Scala 1 : 200

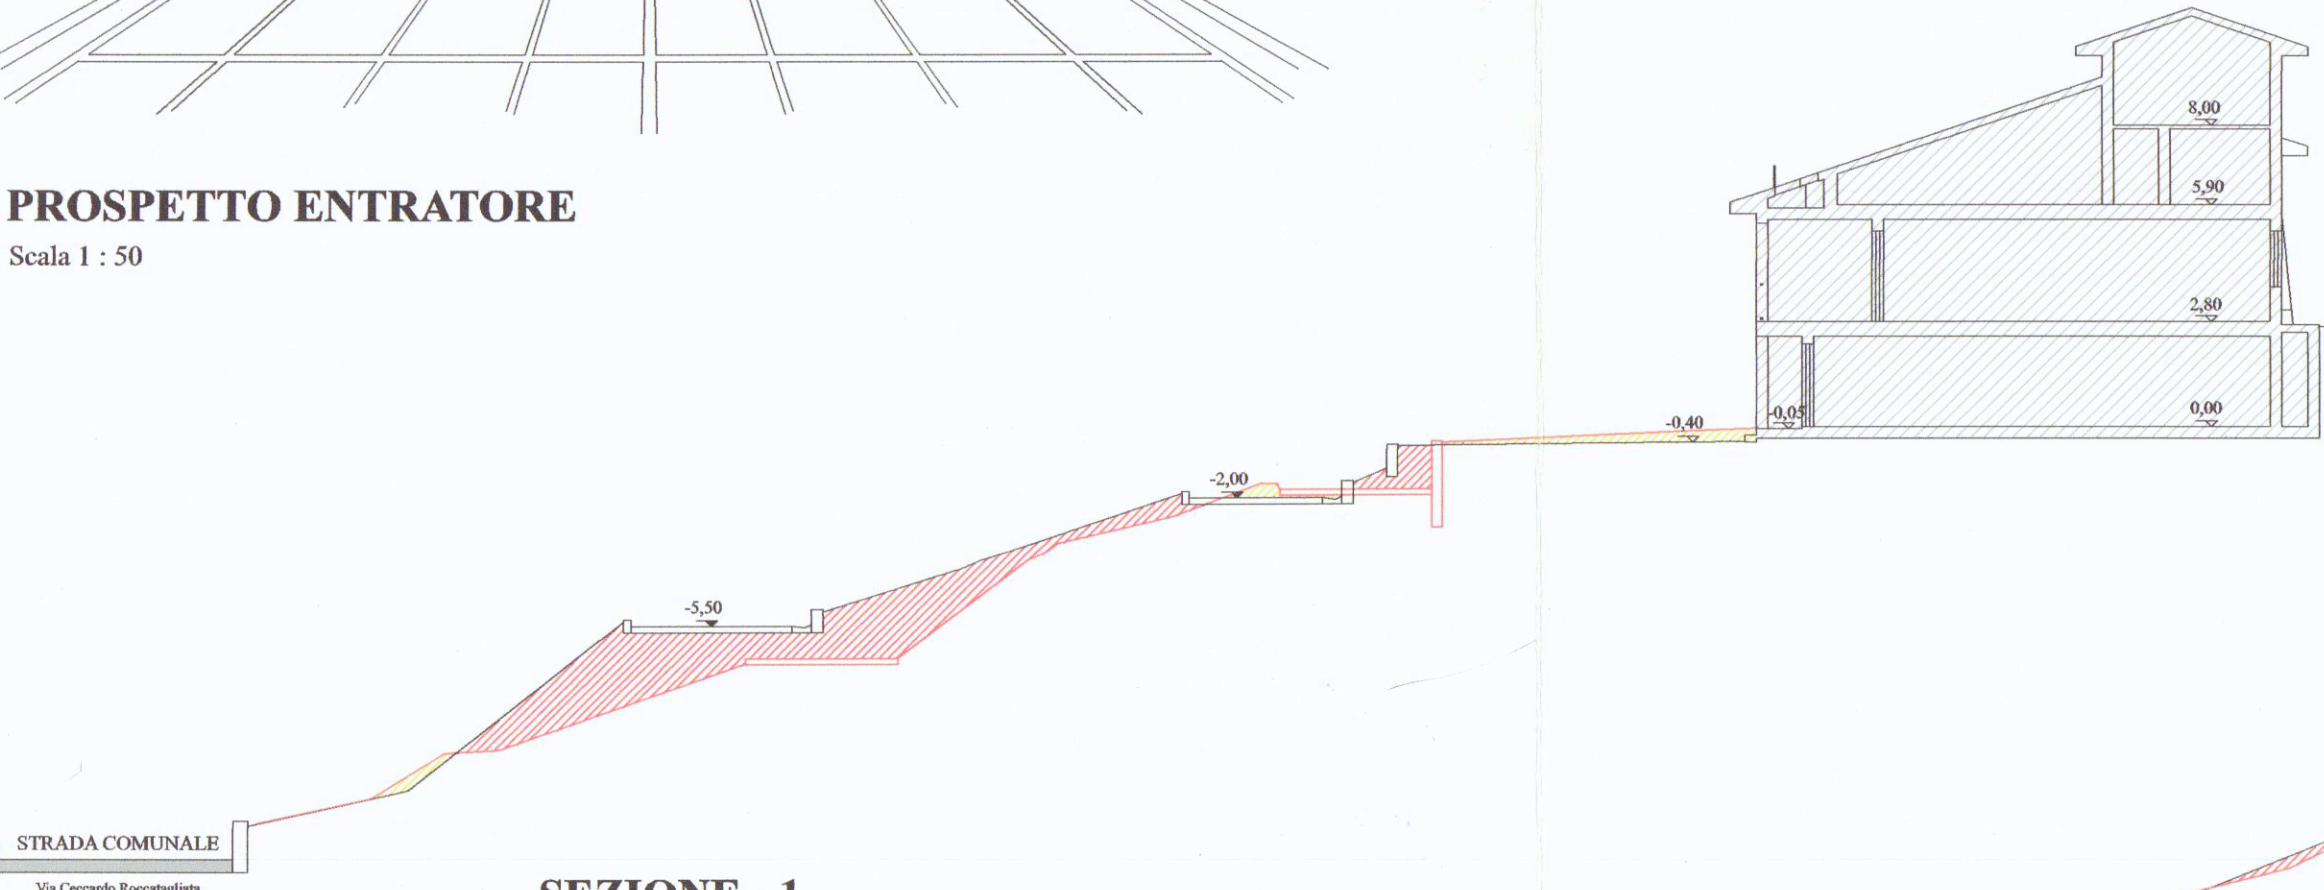


SEZIONE - 1
Scala 1 : 200

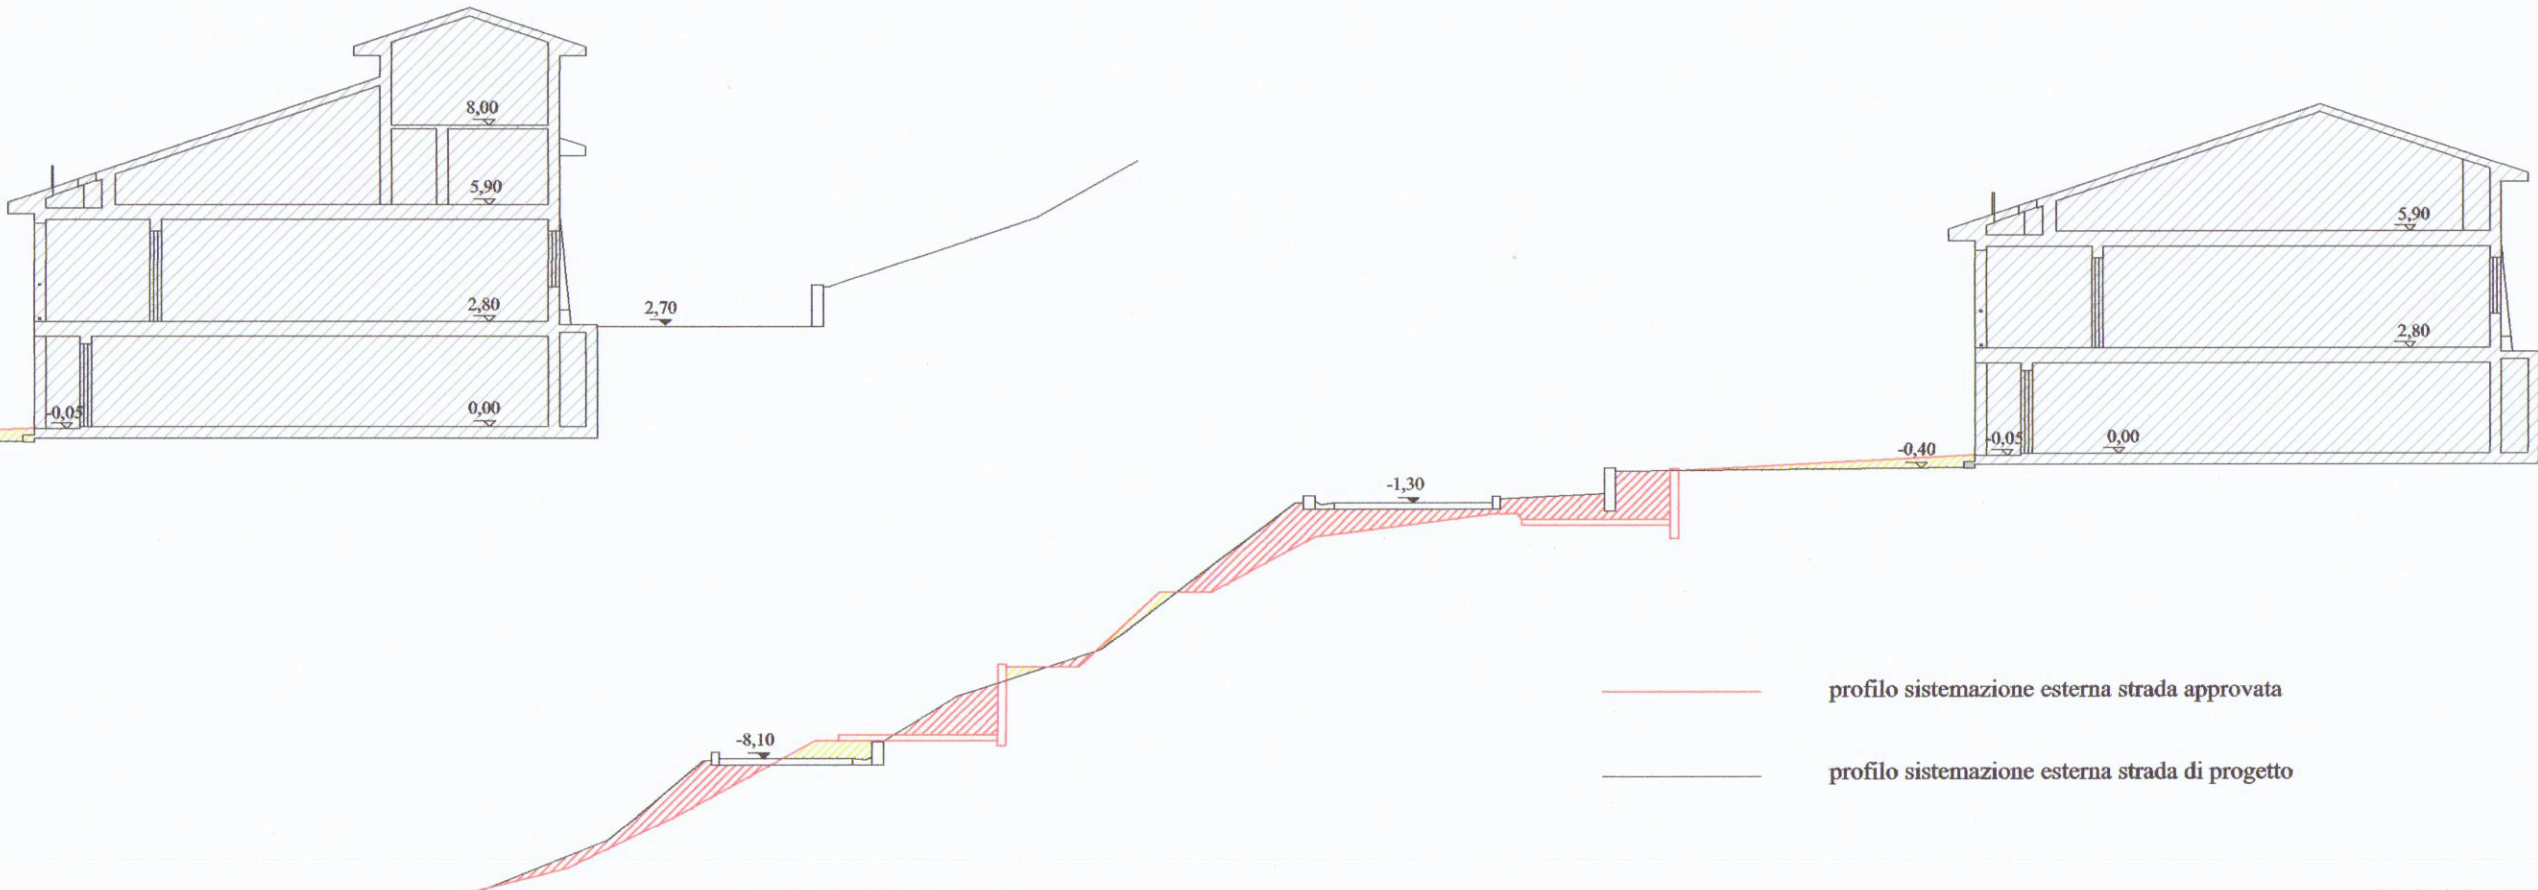

SEZIONE - 2
Scala 1 : 200

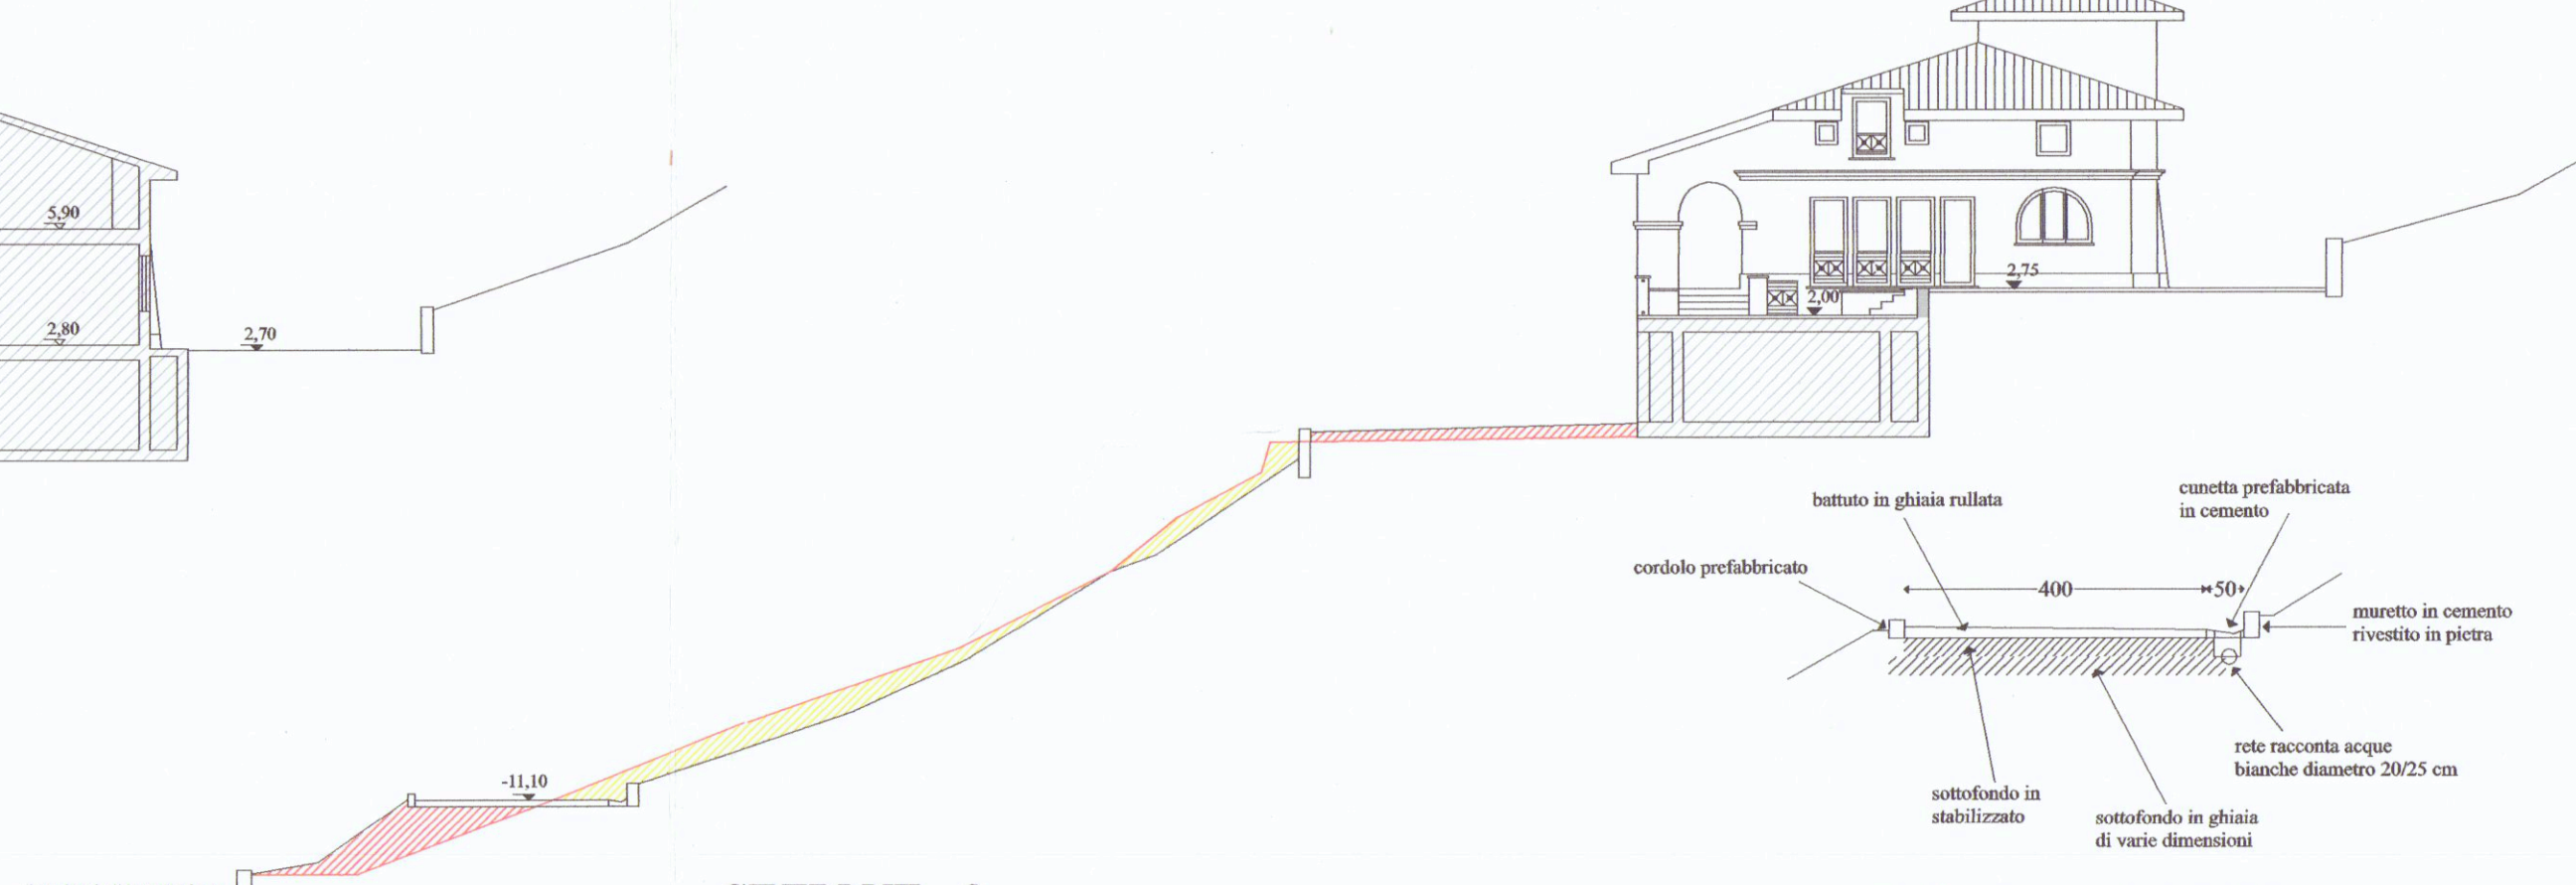

SEZIONE - 3
Scala 1 : 200

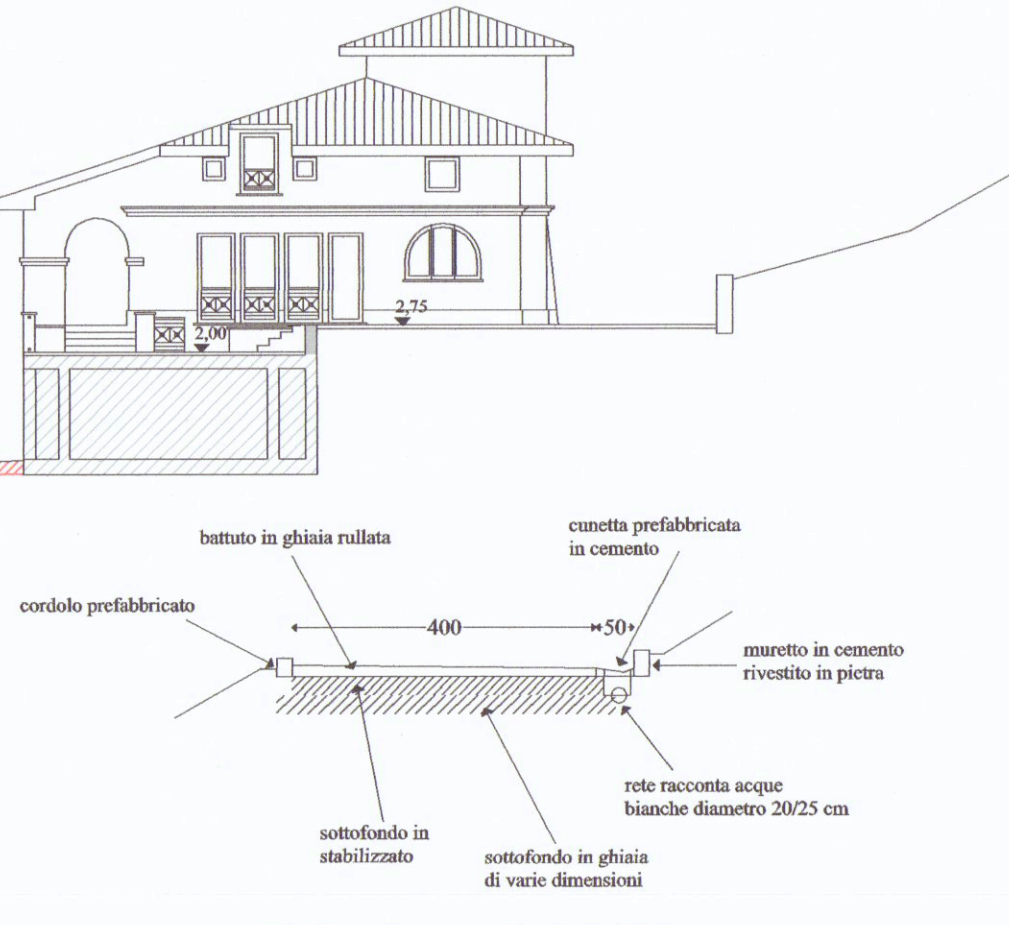

SEZIONE TIPO STRADA INTERNA
scala 1/100