

7 DIC. 1972
COMUNE DI CARRARA
MARINA DI CARRARA
VIA F. CAVALLOTTI

PROGETTO: FABBRICATO DI CIVILE ABITAZIONE
"C."

PROGETTISTA: DOTT. ING. A. DAZZI

1 SOLUZIONE

PROPRIETÀ: S.p.A. Δ PUA

SOSPESO

LAVORO: SEZIONE B-B
SEZIONE A-A
RAPP. 1:100

TAV. 12

DOTT. ING. A. DAZZI
ALBO DEGLI INGEGNERI - CARRARA




VISTO come da
lettera N° 2832


del 8 MAR 1973

IL SOCRINTELENDE REGGENTE

[Signature]

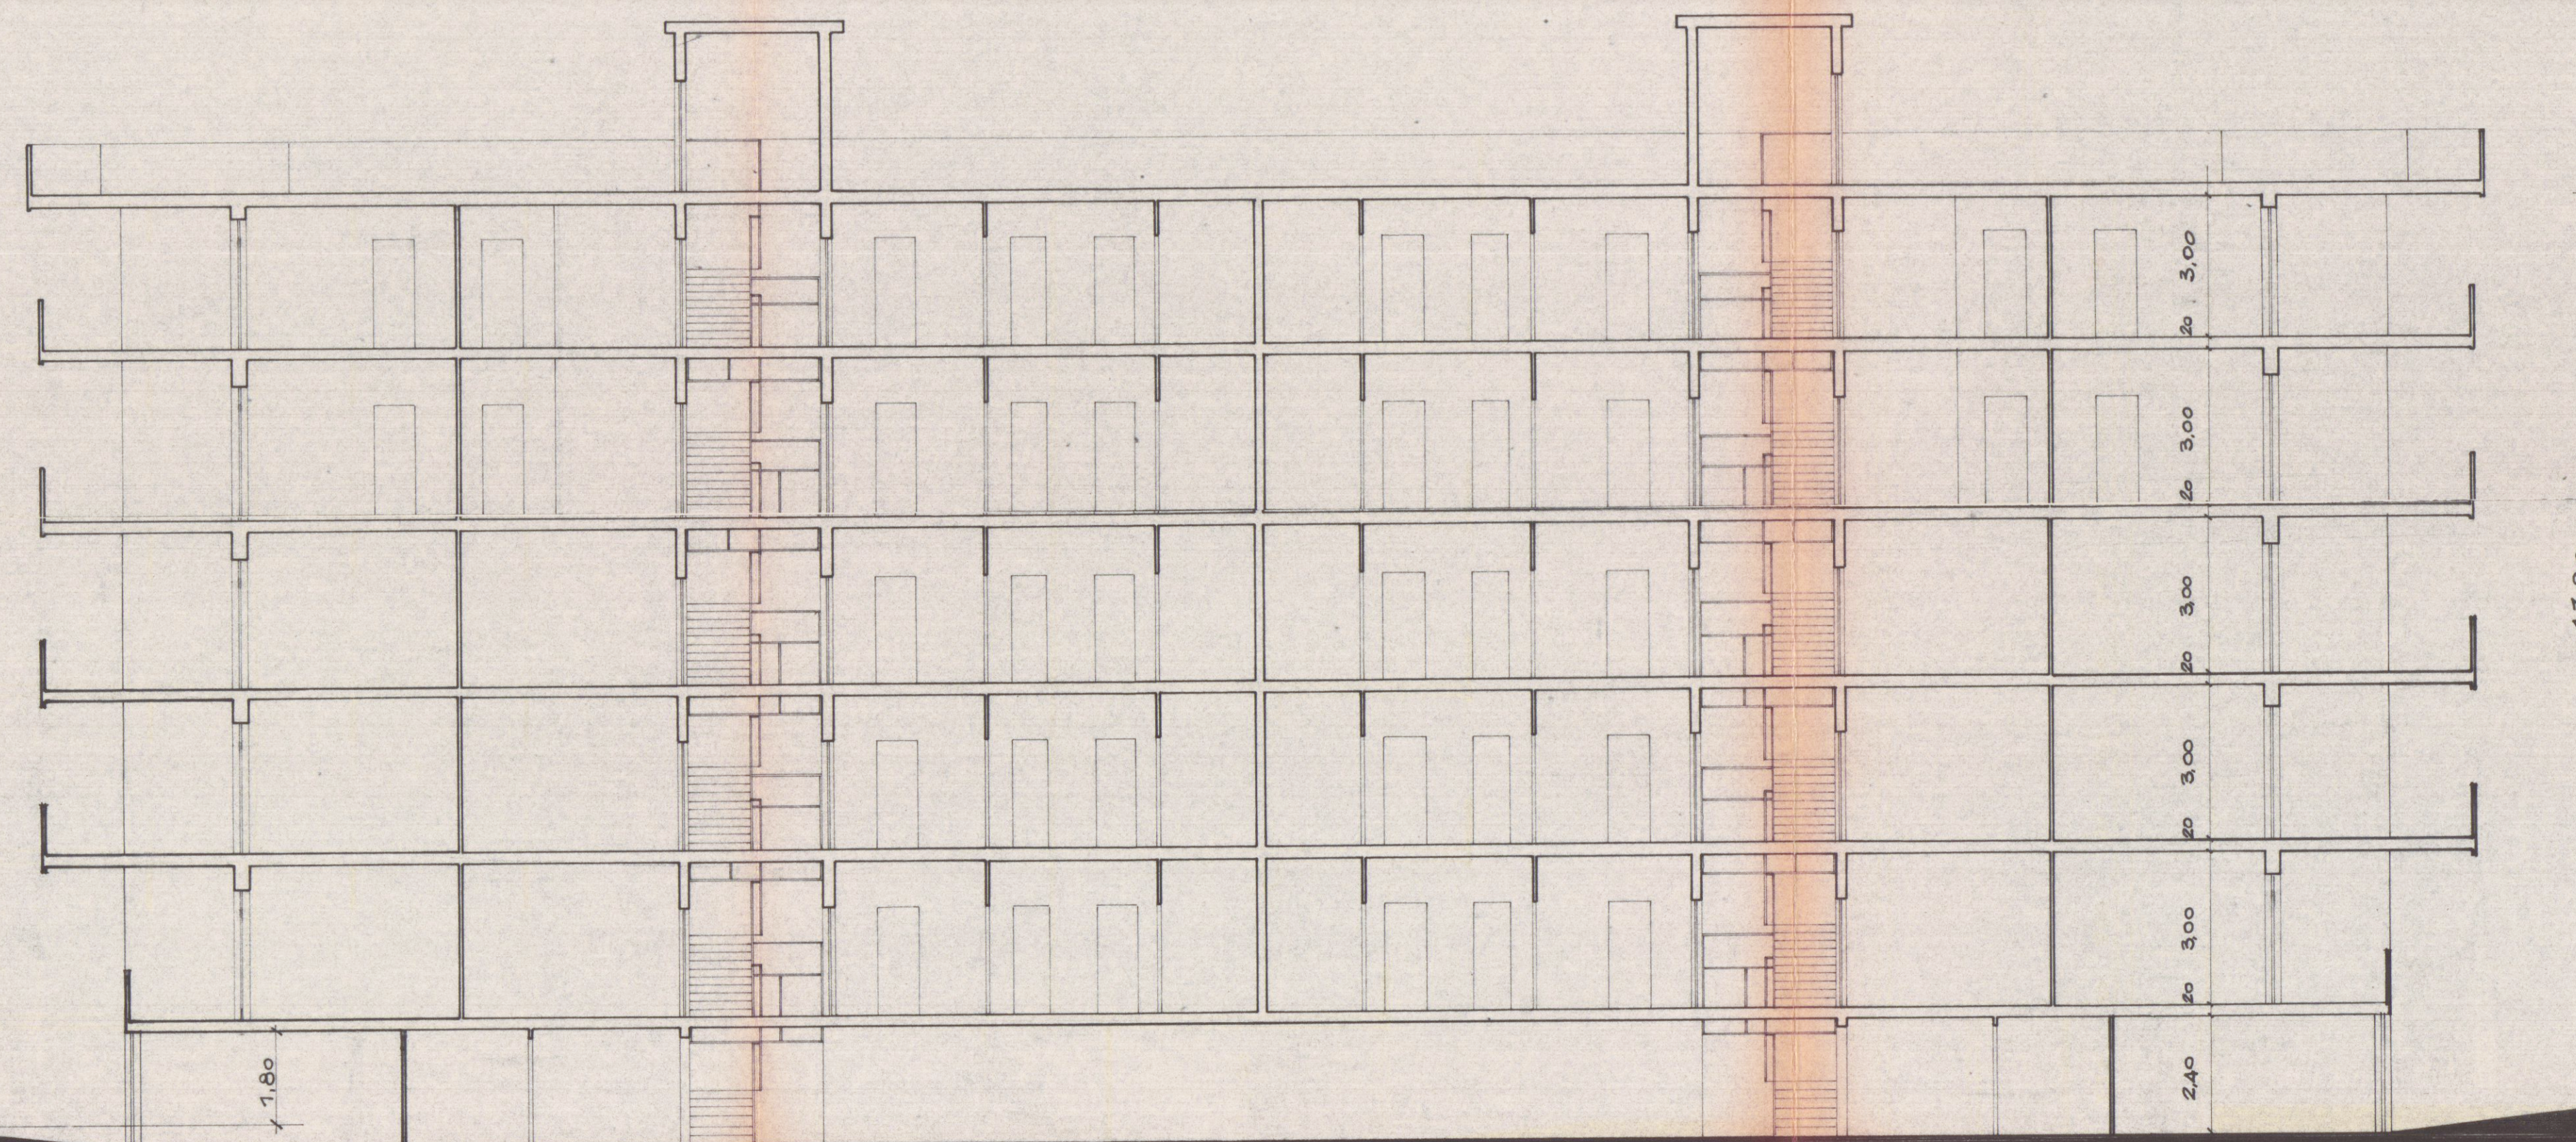

SEZIONE B-B

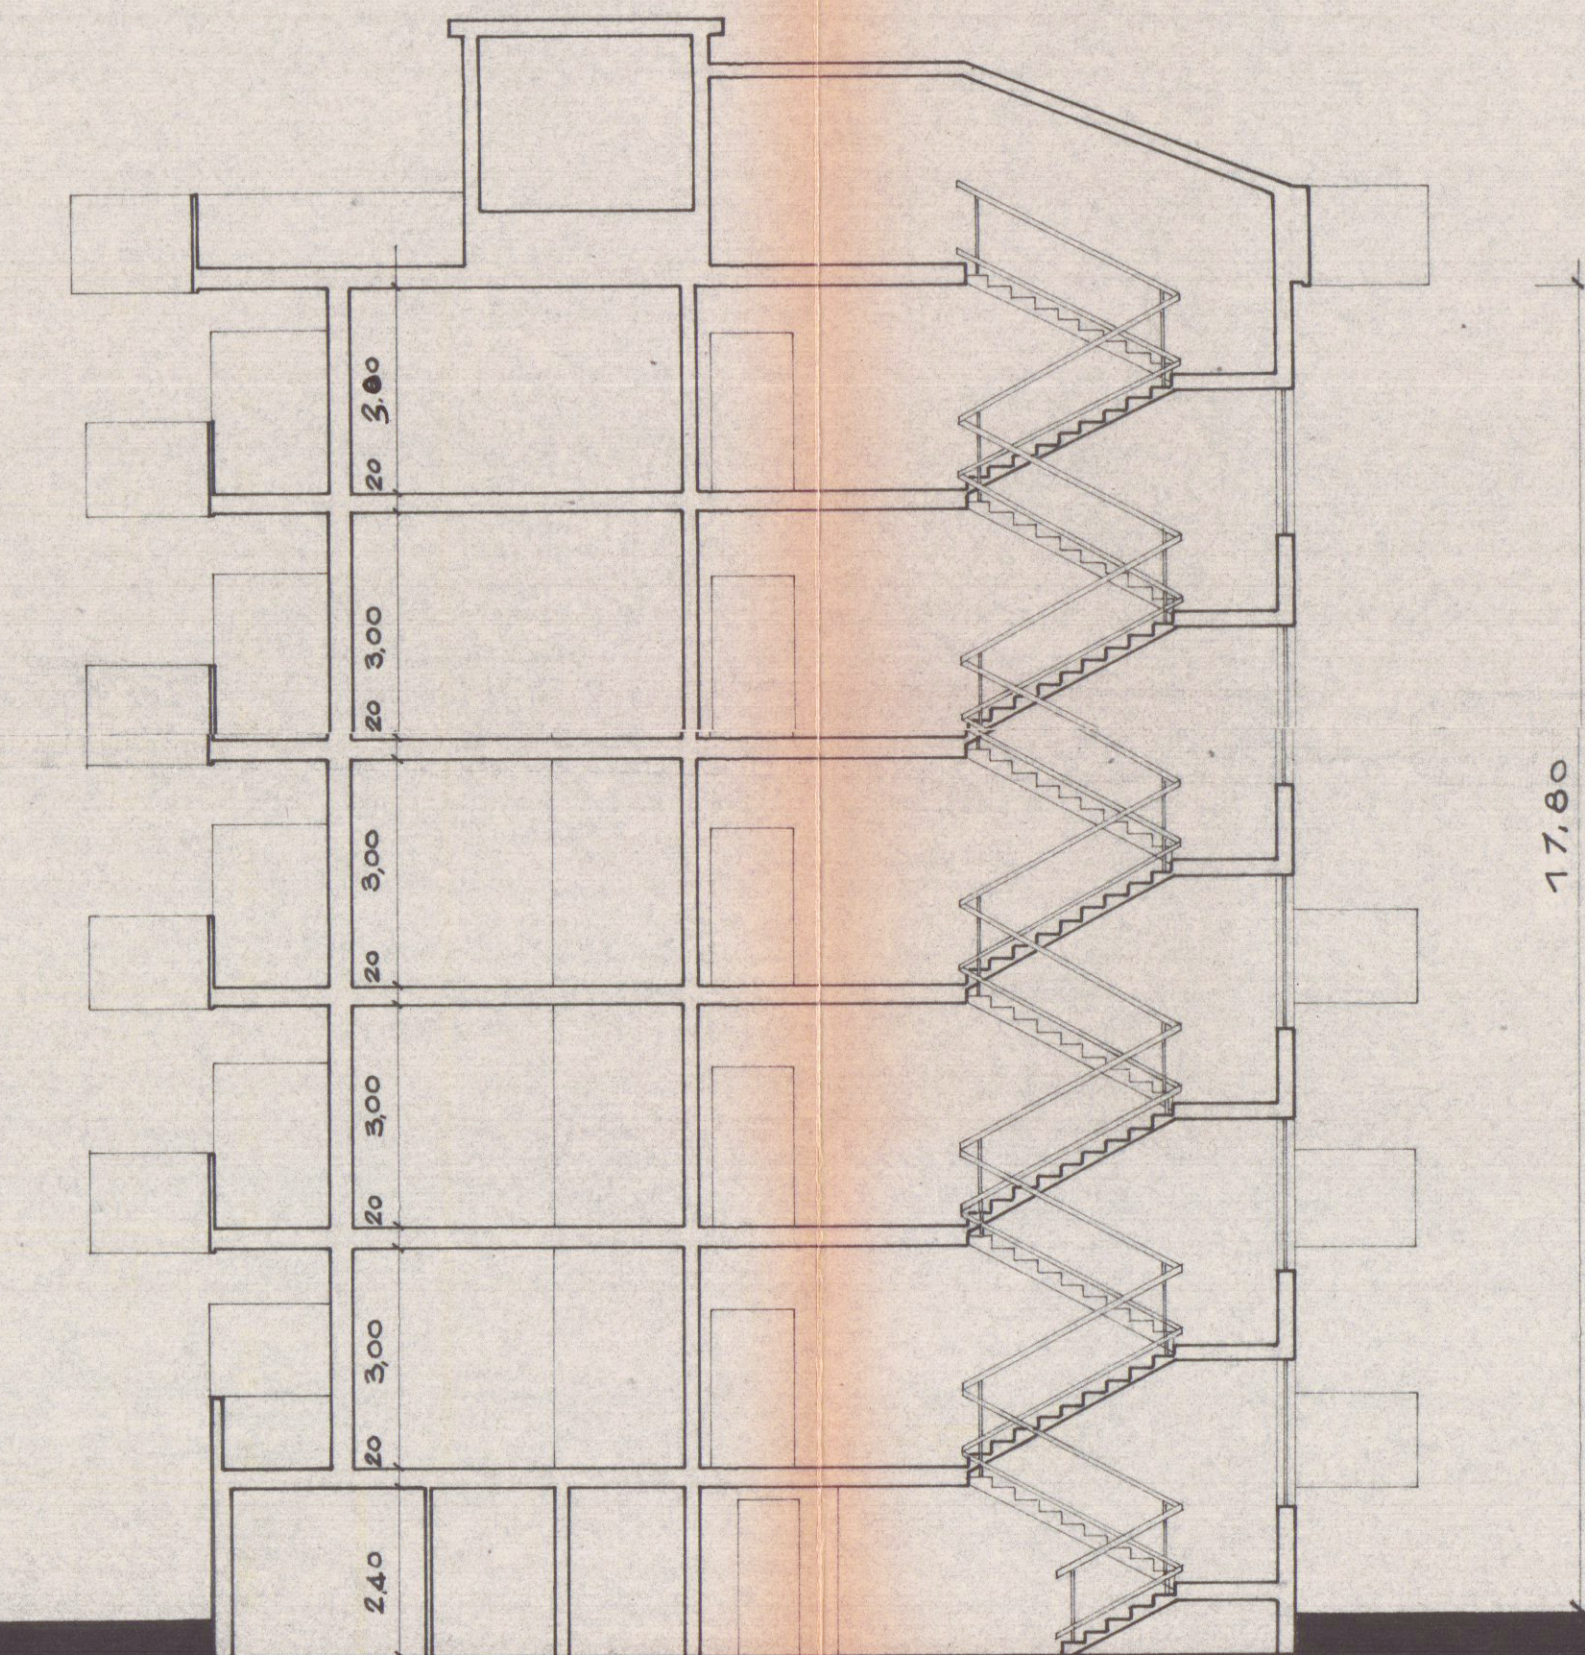

SEZIONE A-A