

9 SOLUZIONE **APPROVATO**
8 MAG. 1968 CONTROLLATO
in *10/100*

Approvato dal Sindaco alle condizioni
Indicate nel caso di costruzione
N° *107* del *8* MAG. 1968

CADDARA
MARINA DI CADDARA
VIALE UTOAHNEO



L'ING. CAPO
[Signature]

PROGETTO PER LA COSTRUZIONE
DI EDIFICIO AD USO DI CIVILE
ABITAZIONE E COMMERCIO

PROPRIETÀ: DELL'AMICO MARIO

6

TAVOLA N°
PROSPETTO SUD e SEZIONE

SCALA 1:100


FABBRICATO: **A**

NON APPROVATO


3882

DEL 8 MAR. 1968

Dott. Arch. LUCIANO POGGI

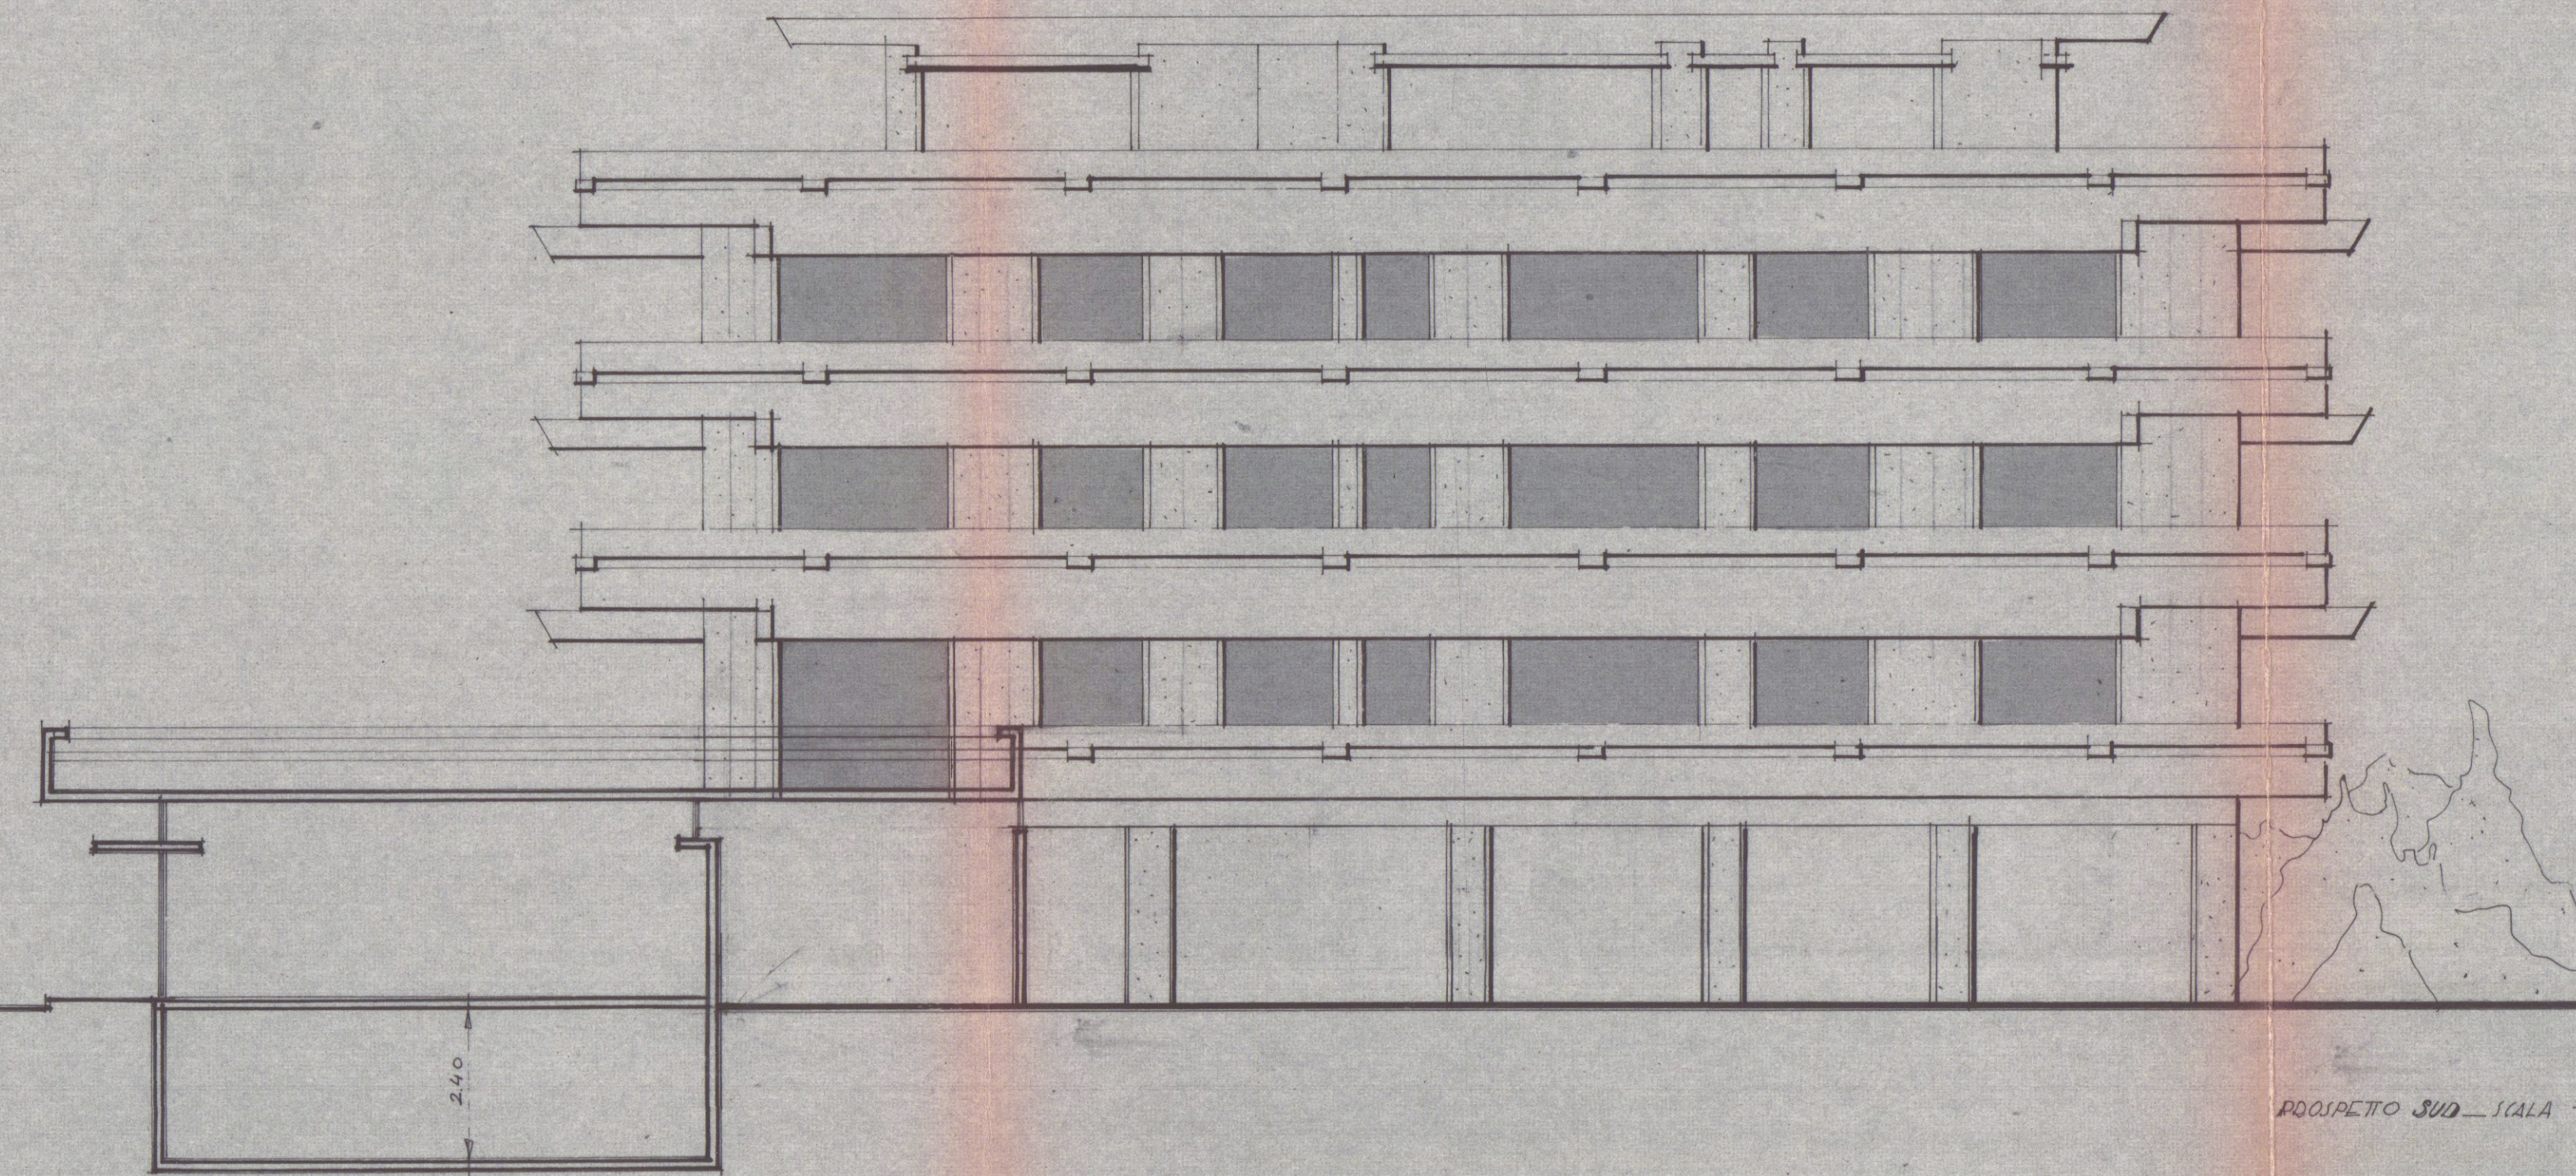

PROSPETTO SUD - SCALA 1:100

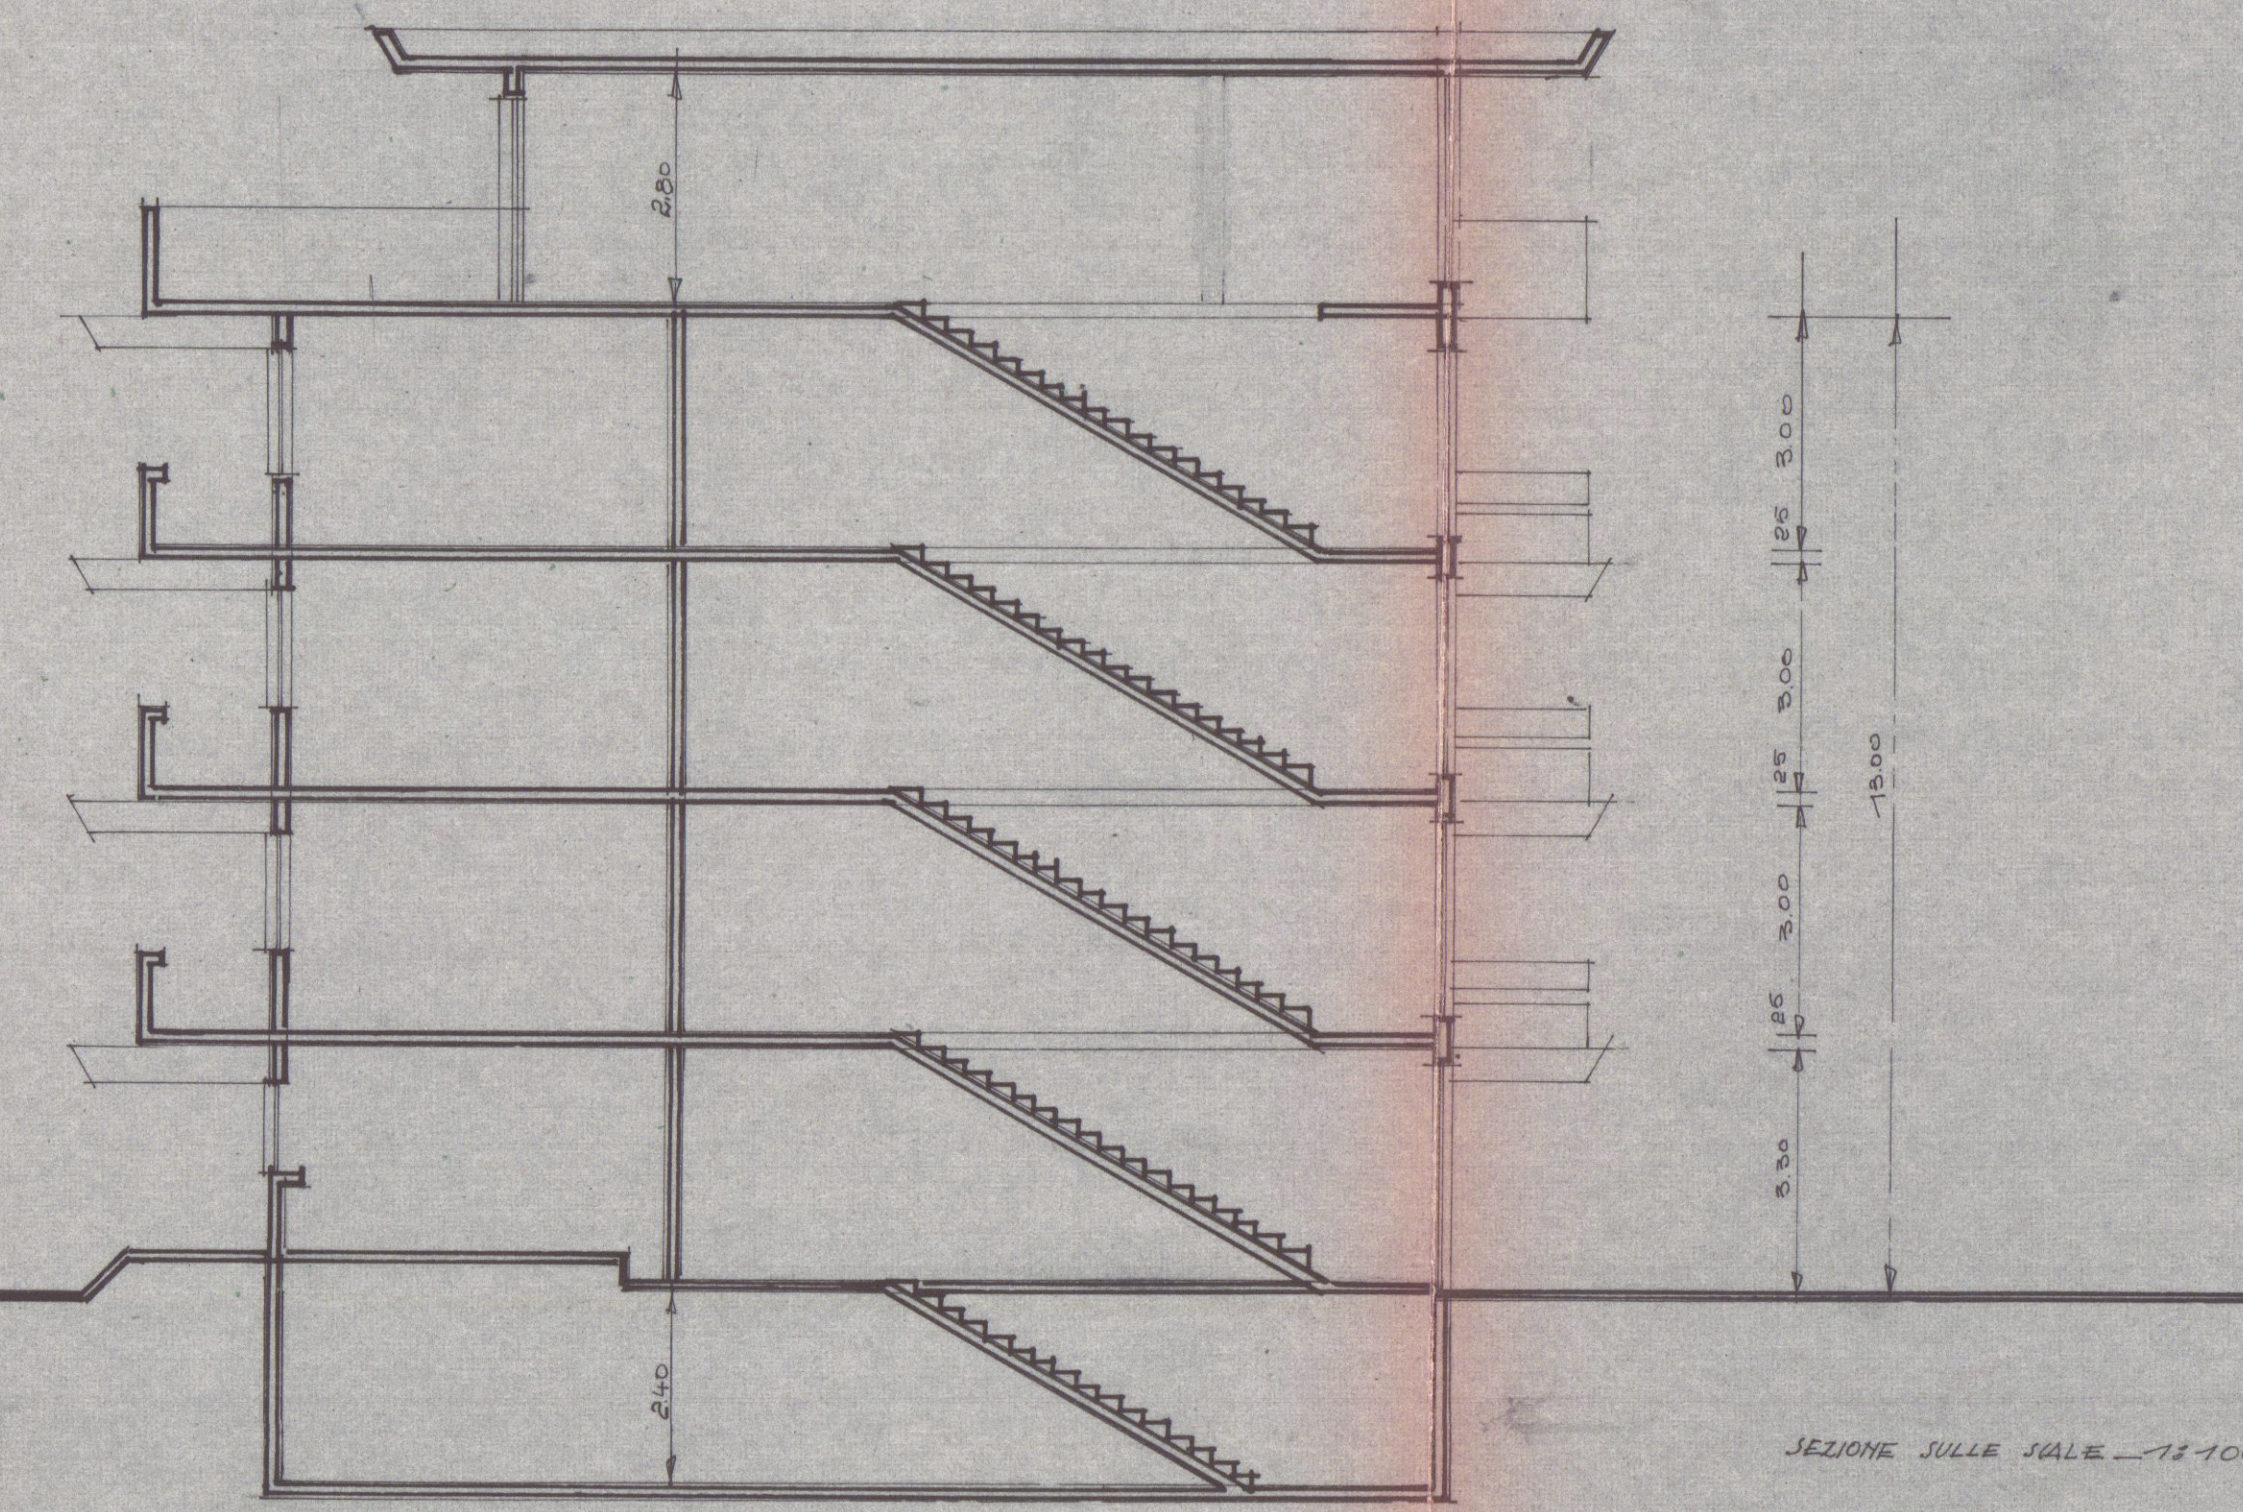

SEZIONE SULLE SCALE - 1:100