







STUDIO TECNICO
 geom. GIOVANELLI CARLO
 via A. Maggiani 137 Marina di Carrara
 TEL. 630372

PROPR. COPPELLI FRANCO
 PROGETTO: ELABORATO GRAFICO ALLEGATO ALLA
 PRATICA DI CONDOM. N. 3352 DEL
 30-12-1986




SCALA 1:100
 TAV. UNICA
 MAPP. N° 355-349 FOG. 91



ESTRATTO DI MAPPA
 fg. 91 mapp. 355-349
 SCALA 1:1000

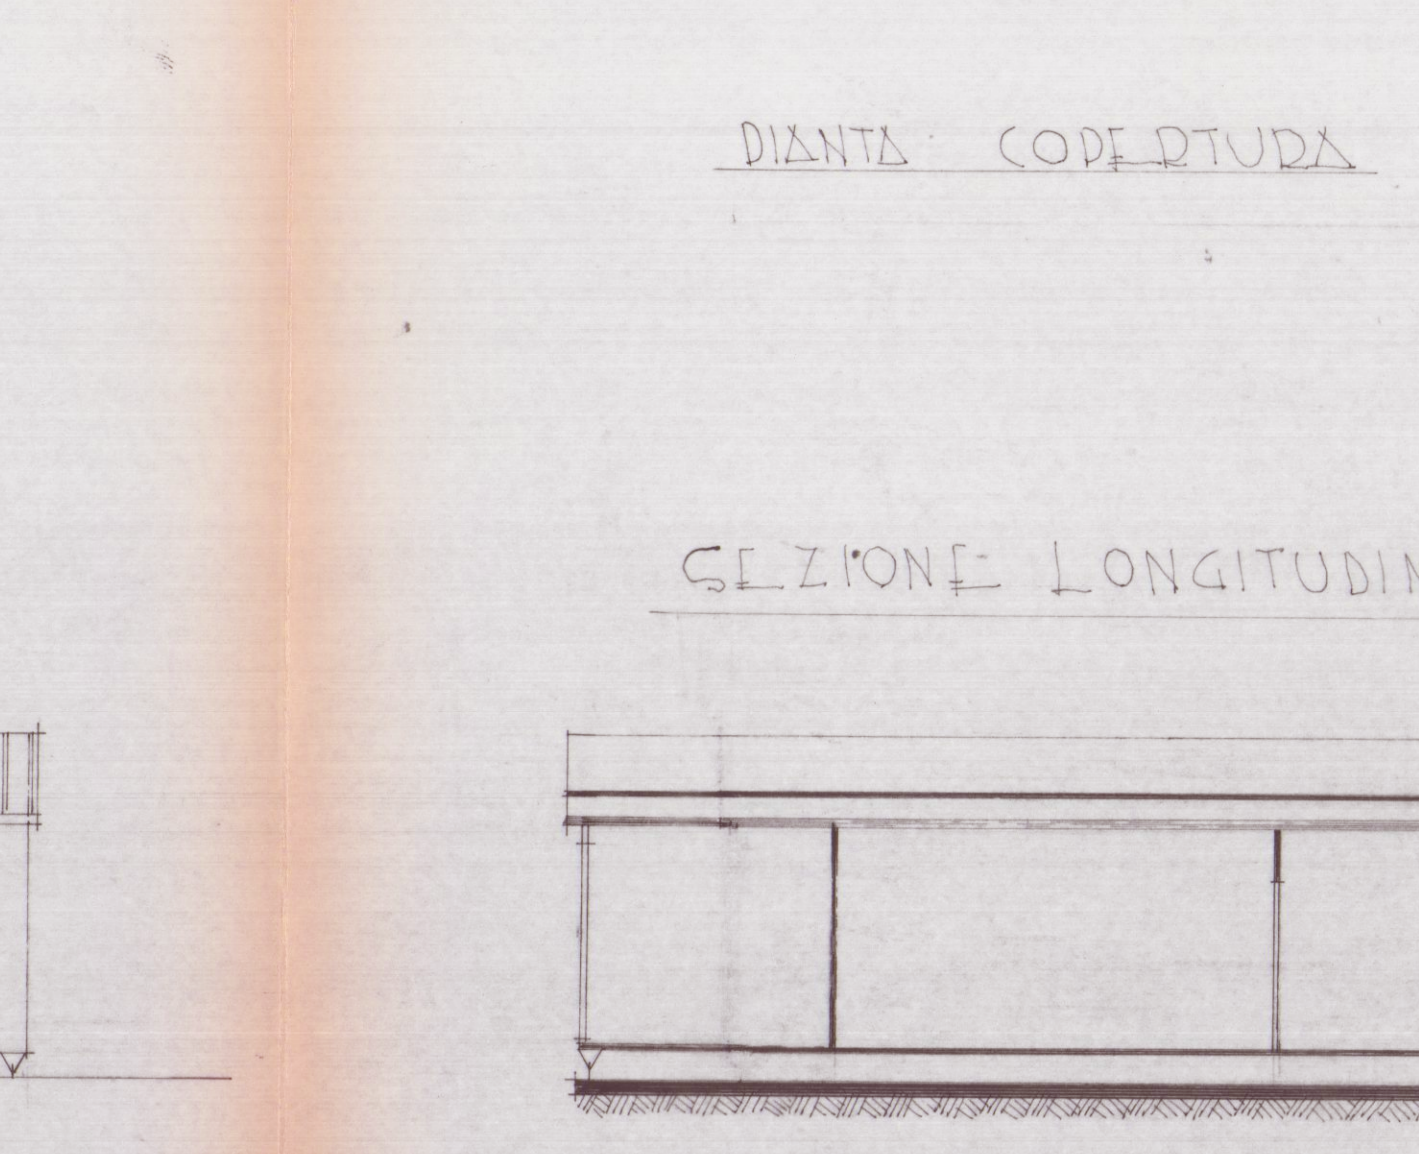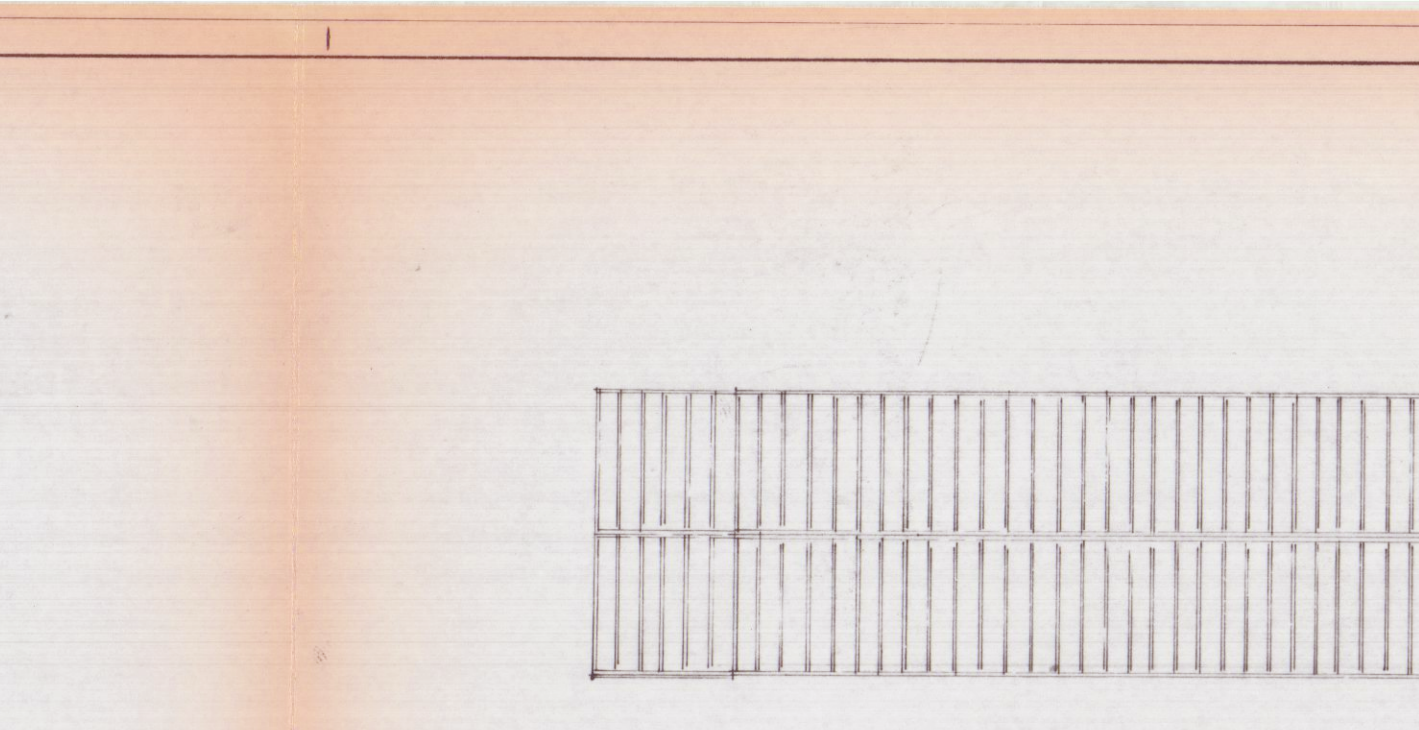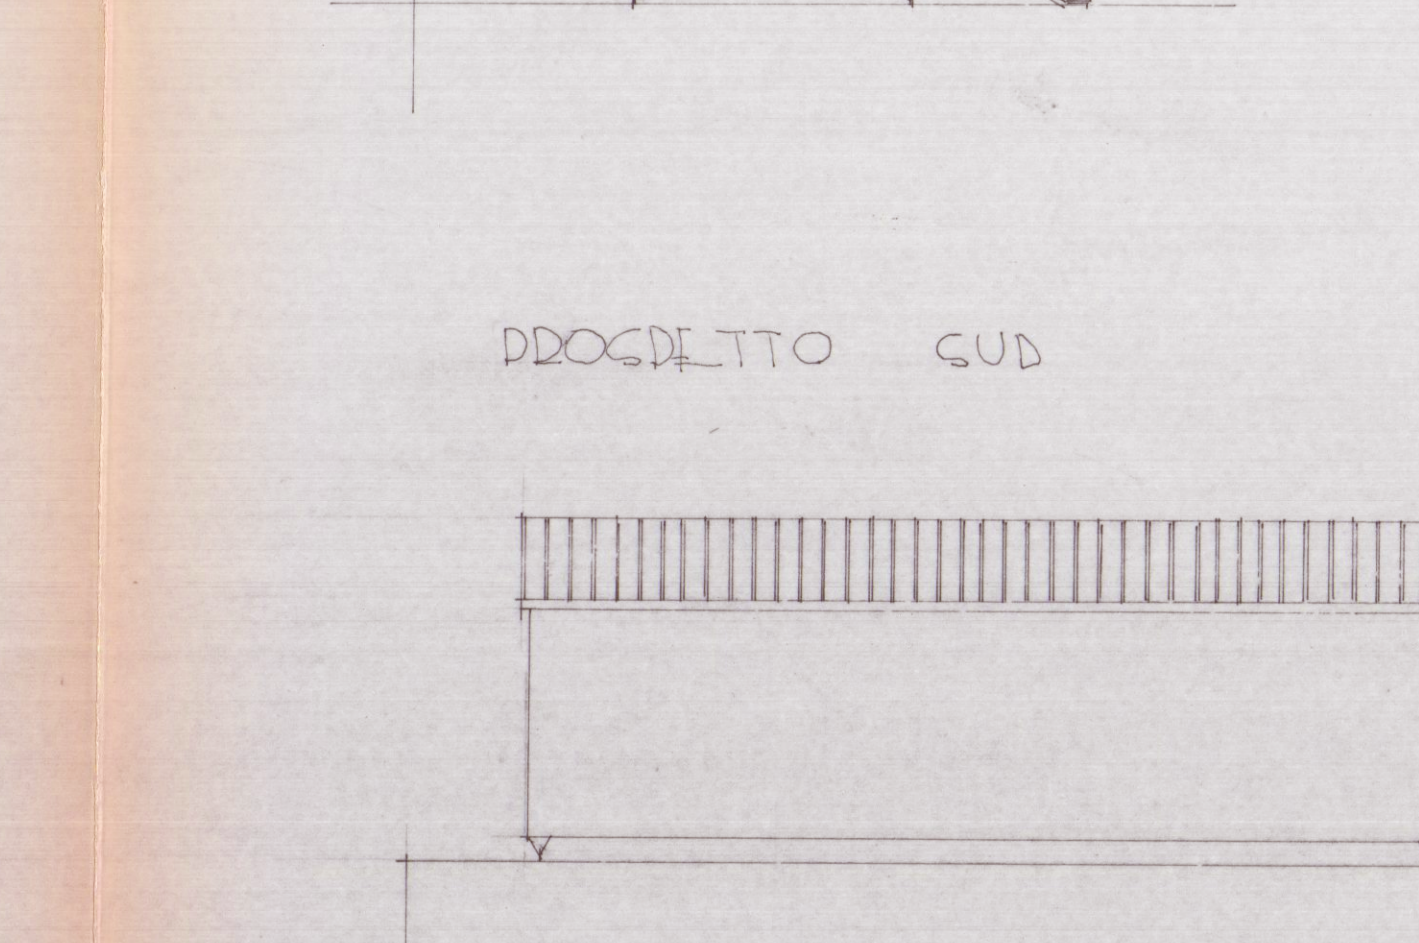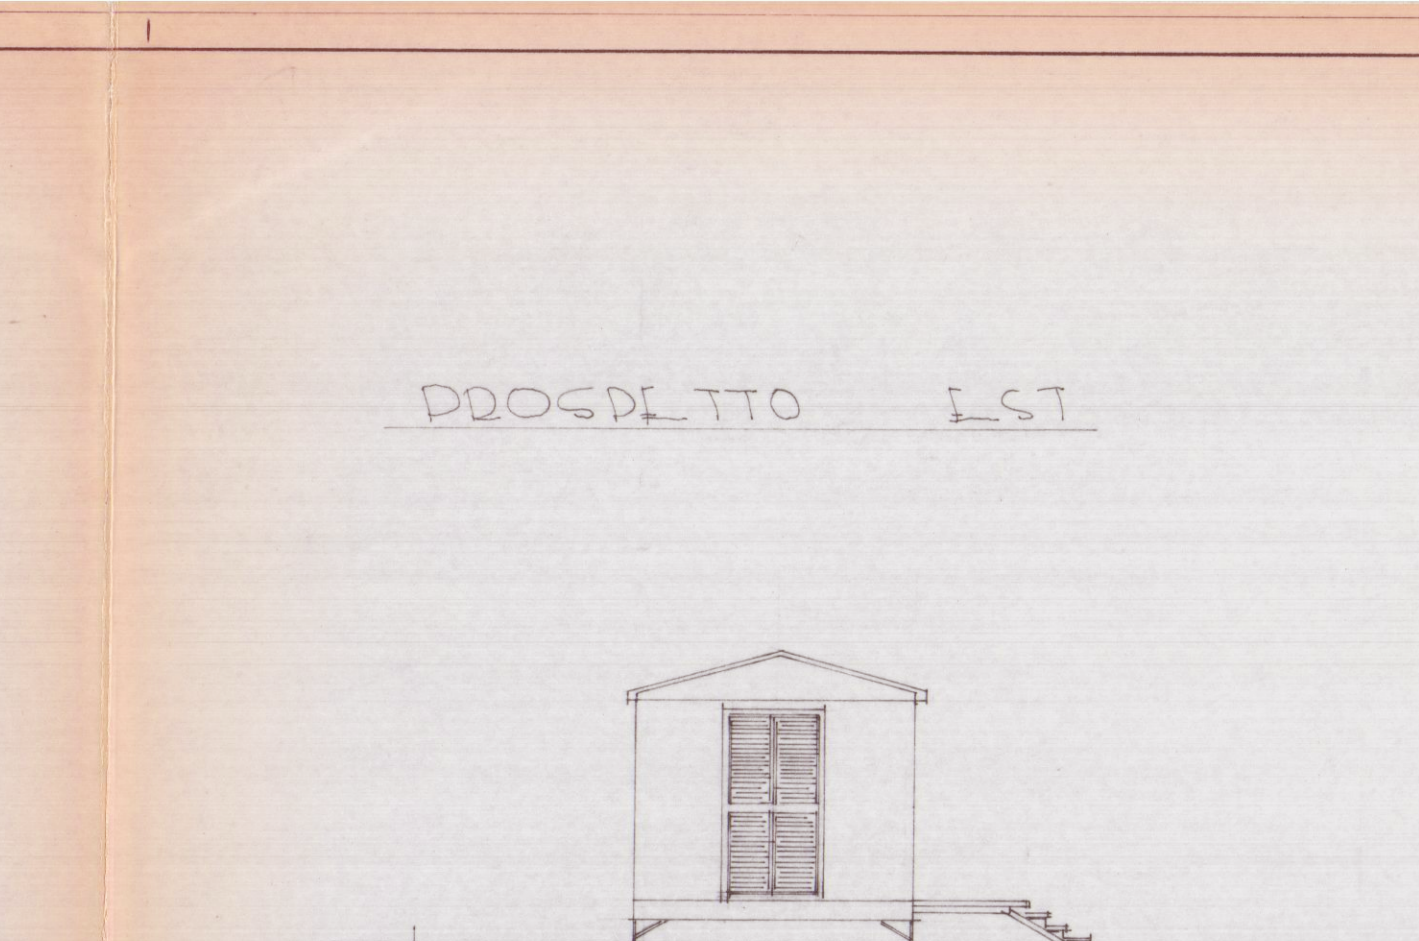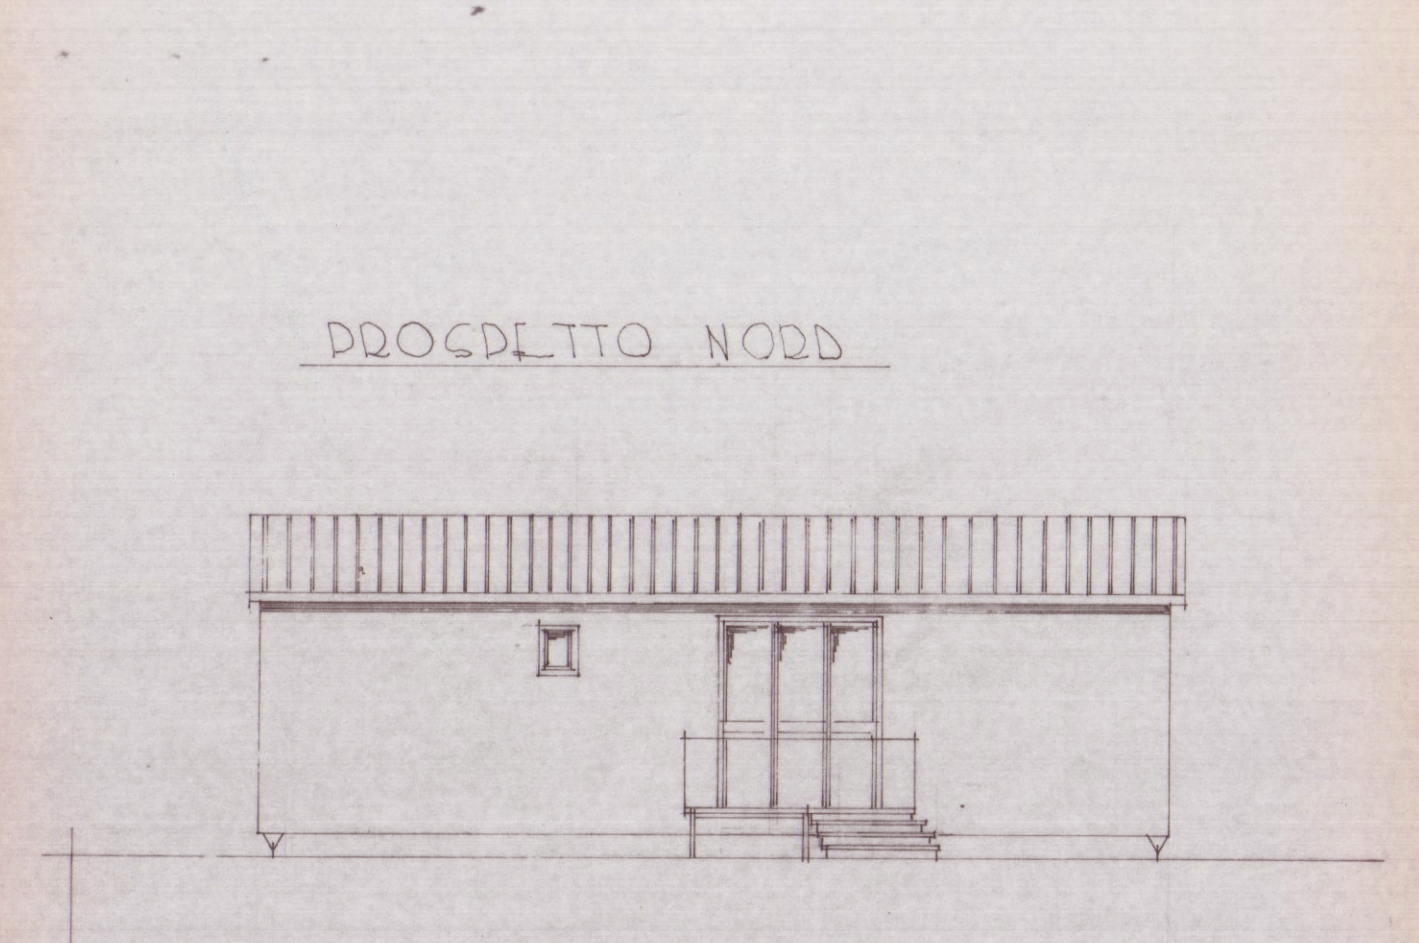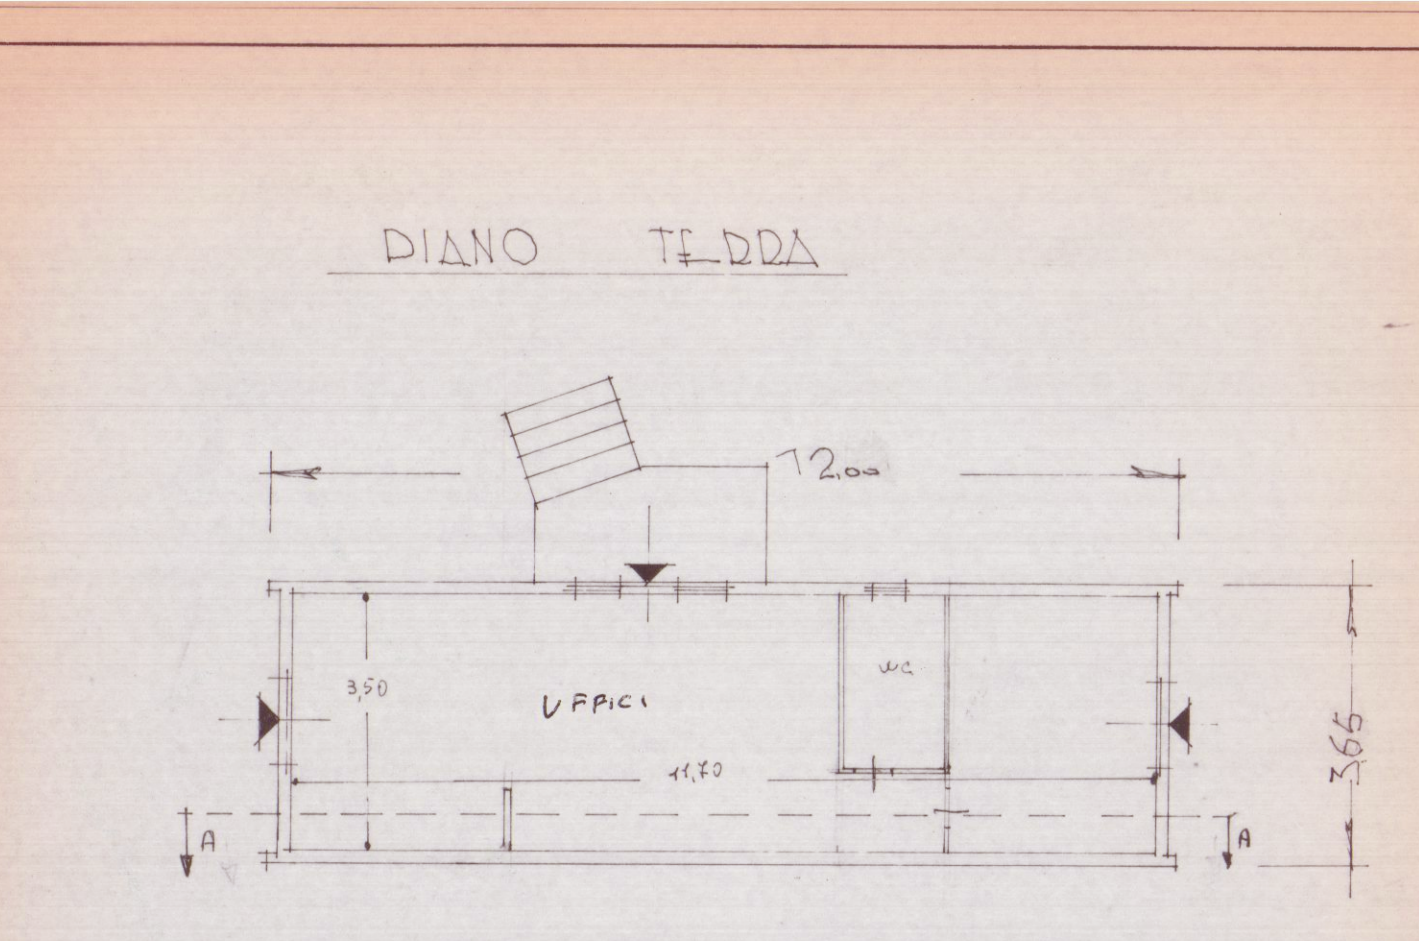

CALCOLO SUPERFICI E VOLUMI
 SUPERF. = ML. 12.00 x 3.66 = MQ. 43.80
 VOLUME = MQ. 43.80 x 3.36 = MC. 146.73

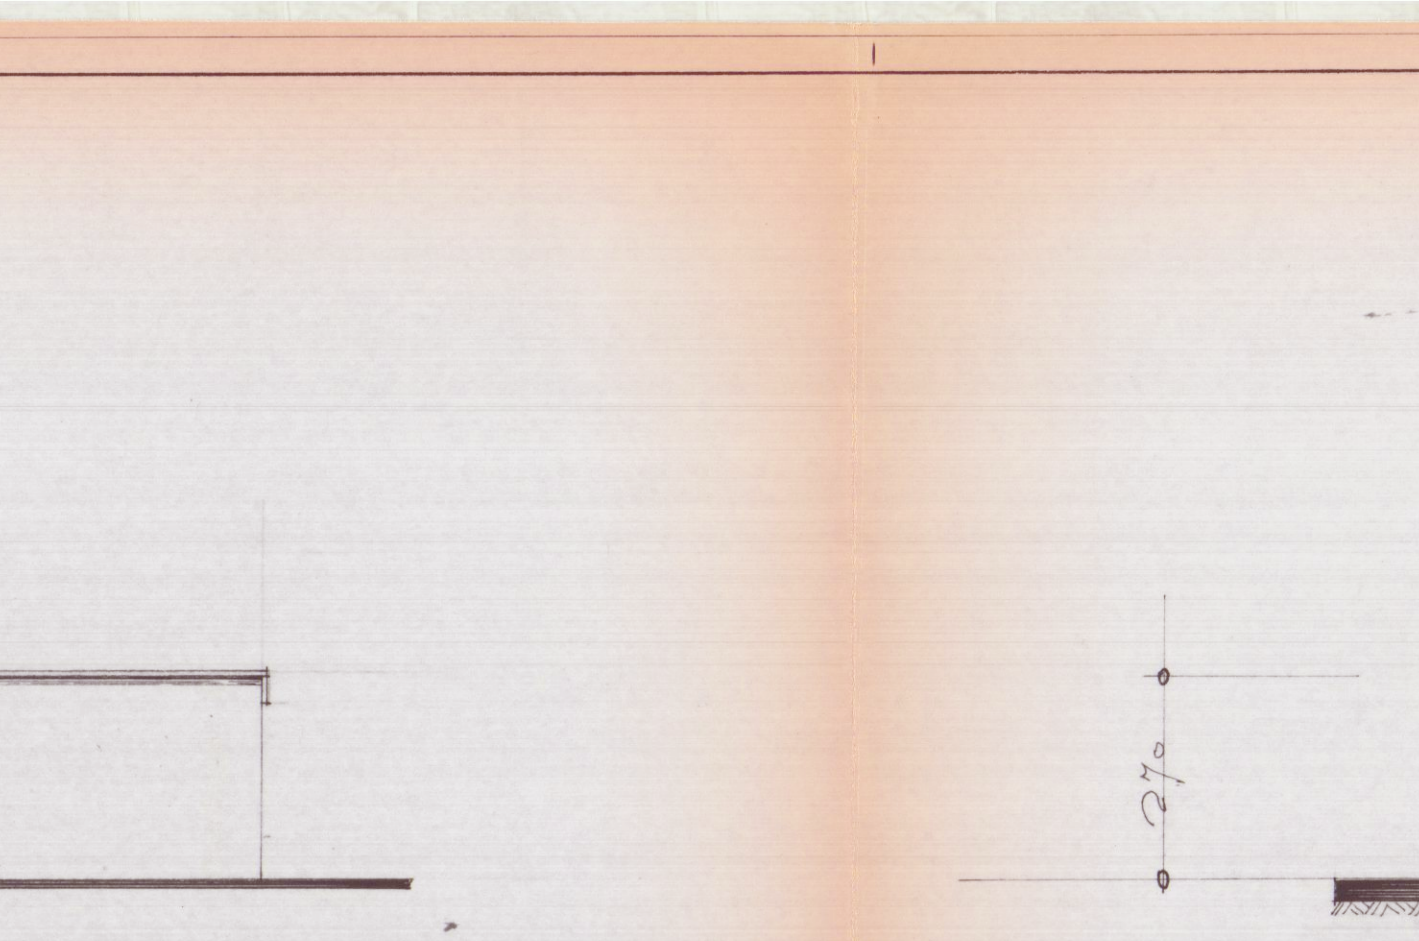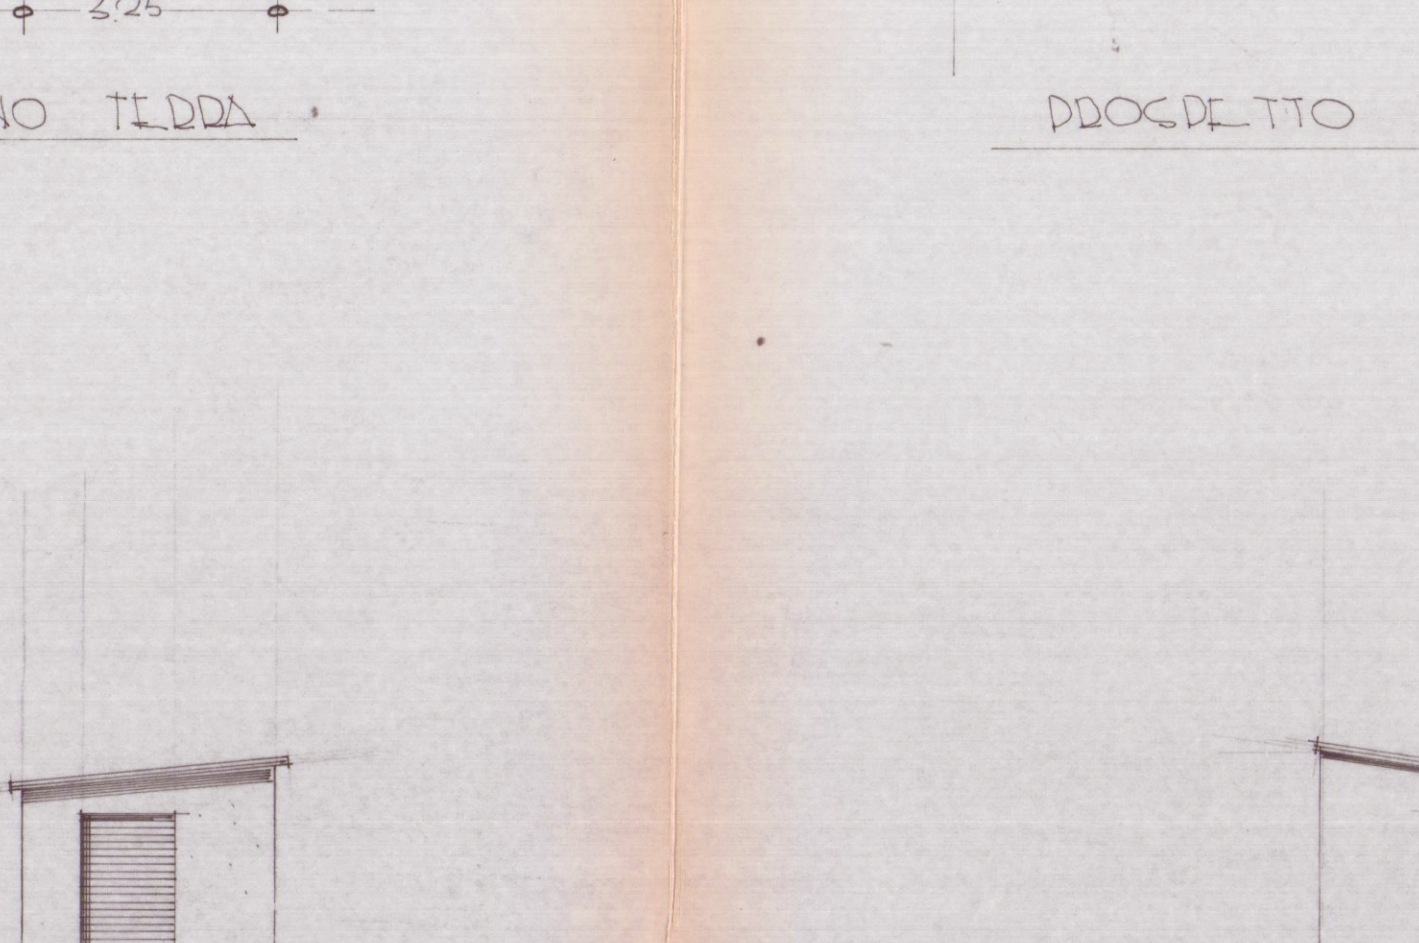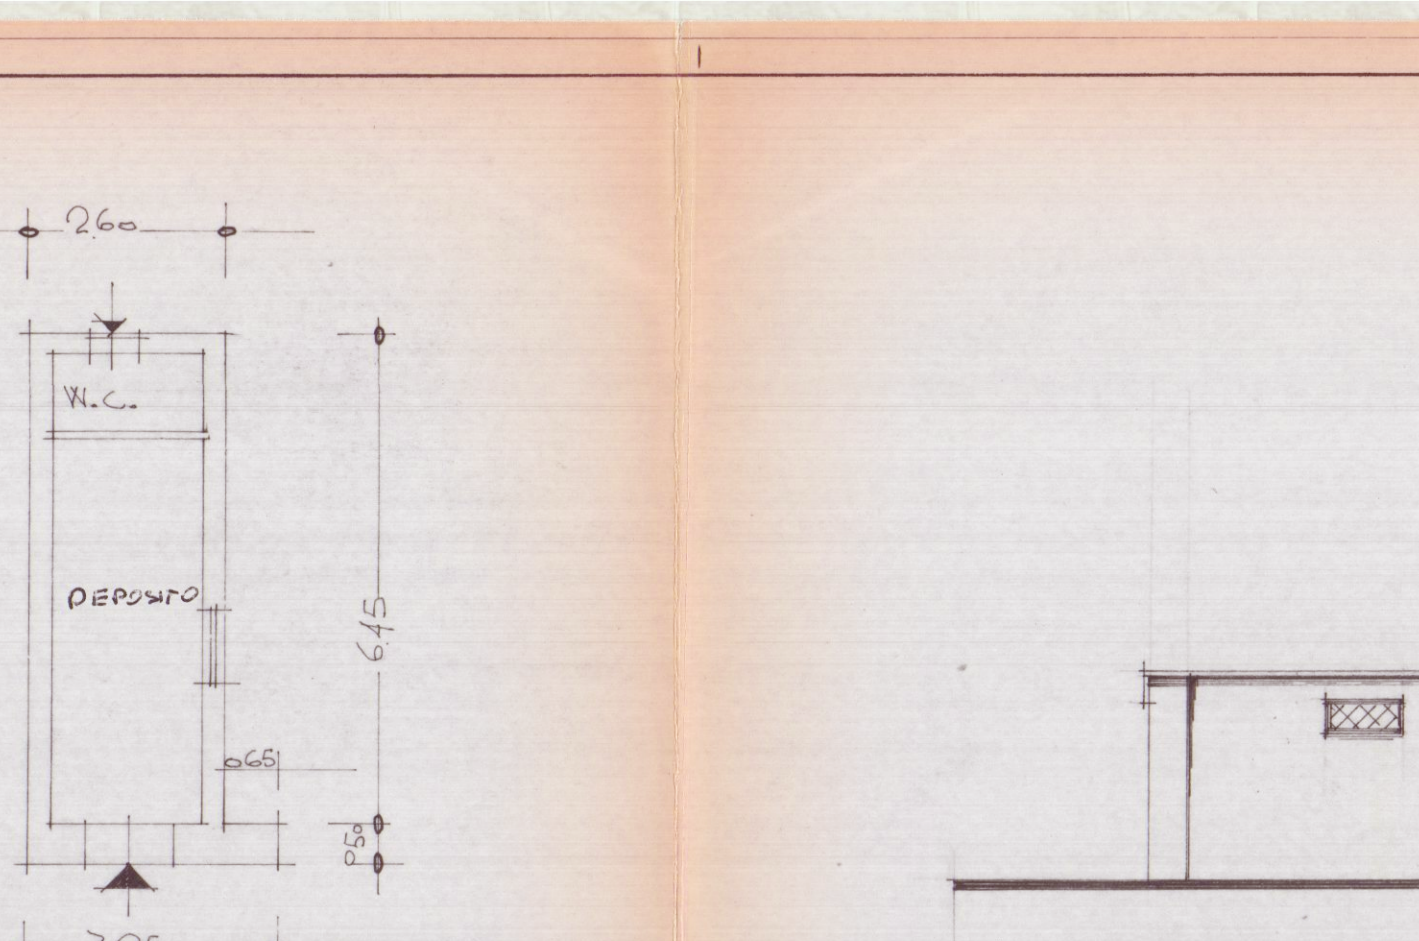

CALCOLO SUPERFICI E VOLUMI
 SUPERFICI = ML. 8.25 x 2.60 = MQ. 8.45
 ML. 0.50 x 0.65 = MQ. 0.32
 TOT. MQ. 8.77
 VOLUME = MQ. 8.77 x H. med. 2.50 = MC. 21.92

ESTRATTO DI MAPPA
 fg. 91 mapp. 355-349
 SCALA 1:1000