

COMUNE di CARRARA
PROGETTO DI RISTRUTTURAZIONE E RIFACIMENTO TETTO
DI UN EDIFICIO SITO A MARINA DI CARRARA IN VIALE
GALILEI N° 121.

PROPRIETA: MUSETTI FEDERICA E SABRINA

PROGETTISTA: Arch. ANTONIO LEONE

FOGLIO CATASTALE n° 78 mapp. 532

2 VARIANTE


APPROVATO

8 AGO/1990


VARIANTE
Approvata dal Comune di Carrara
il 21.11.1988
CARRARA il 1.11.1990

IL DIRIGENTE + DIPARTIMENTO
(Arch. Antonio Leone)


VIA BASSAGRANDE

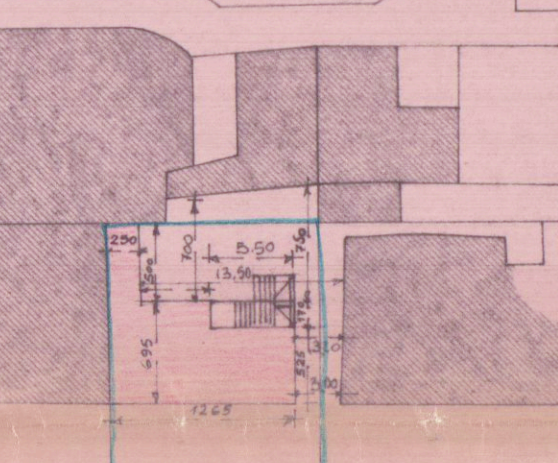


VIALE GALILEI

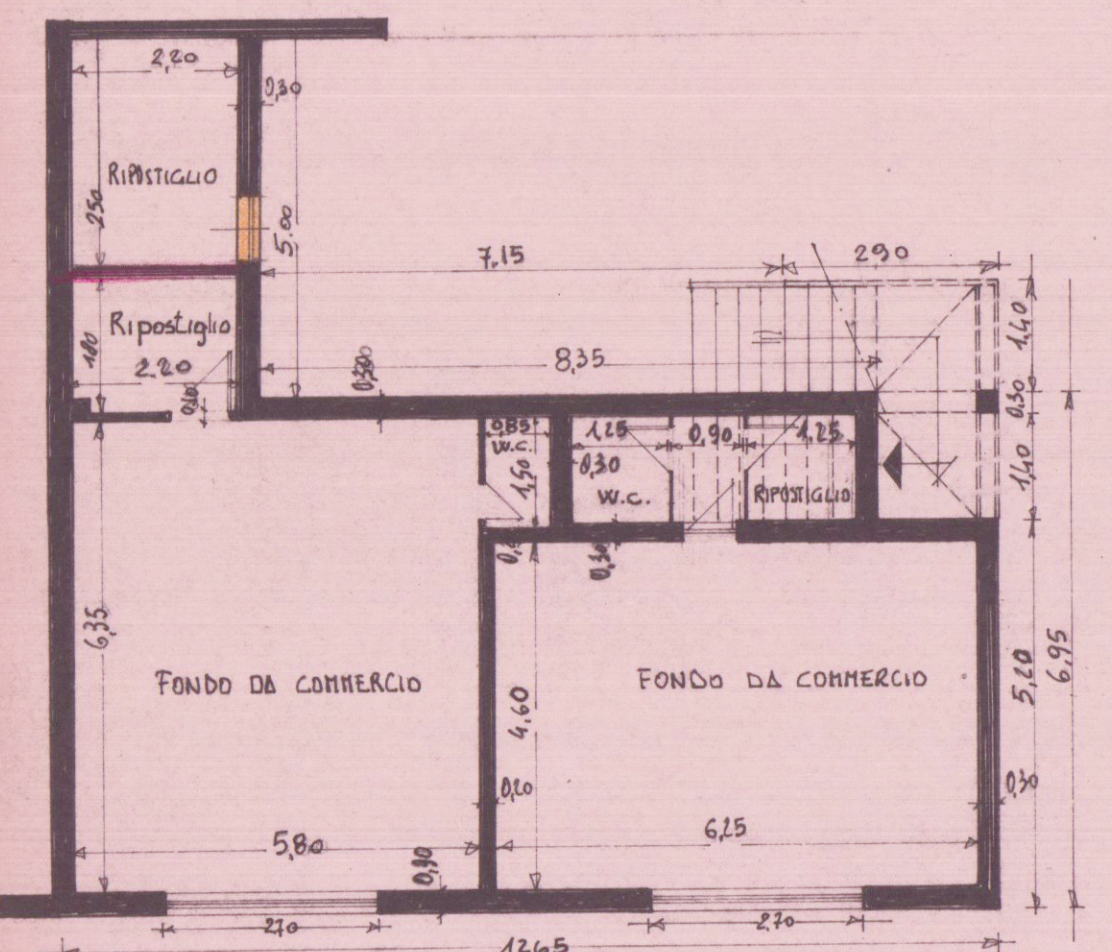


PIANO TERRA

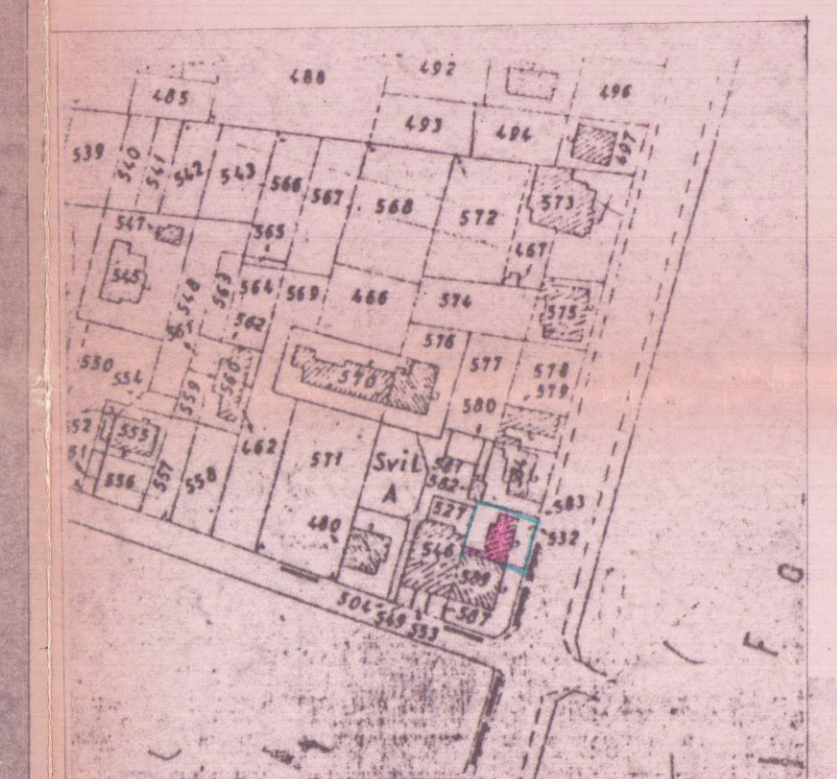


PLANIMETRIA CATASTALE
SCALA 1:2000

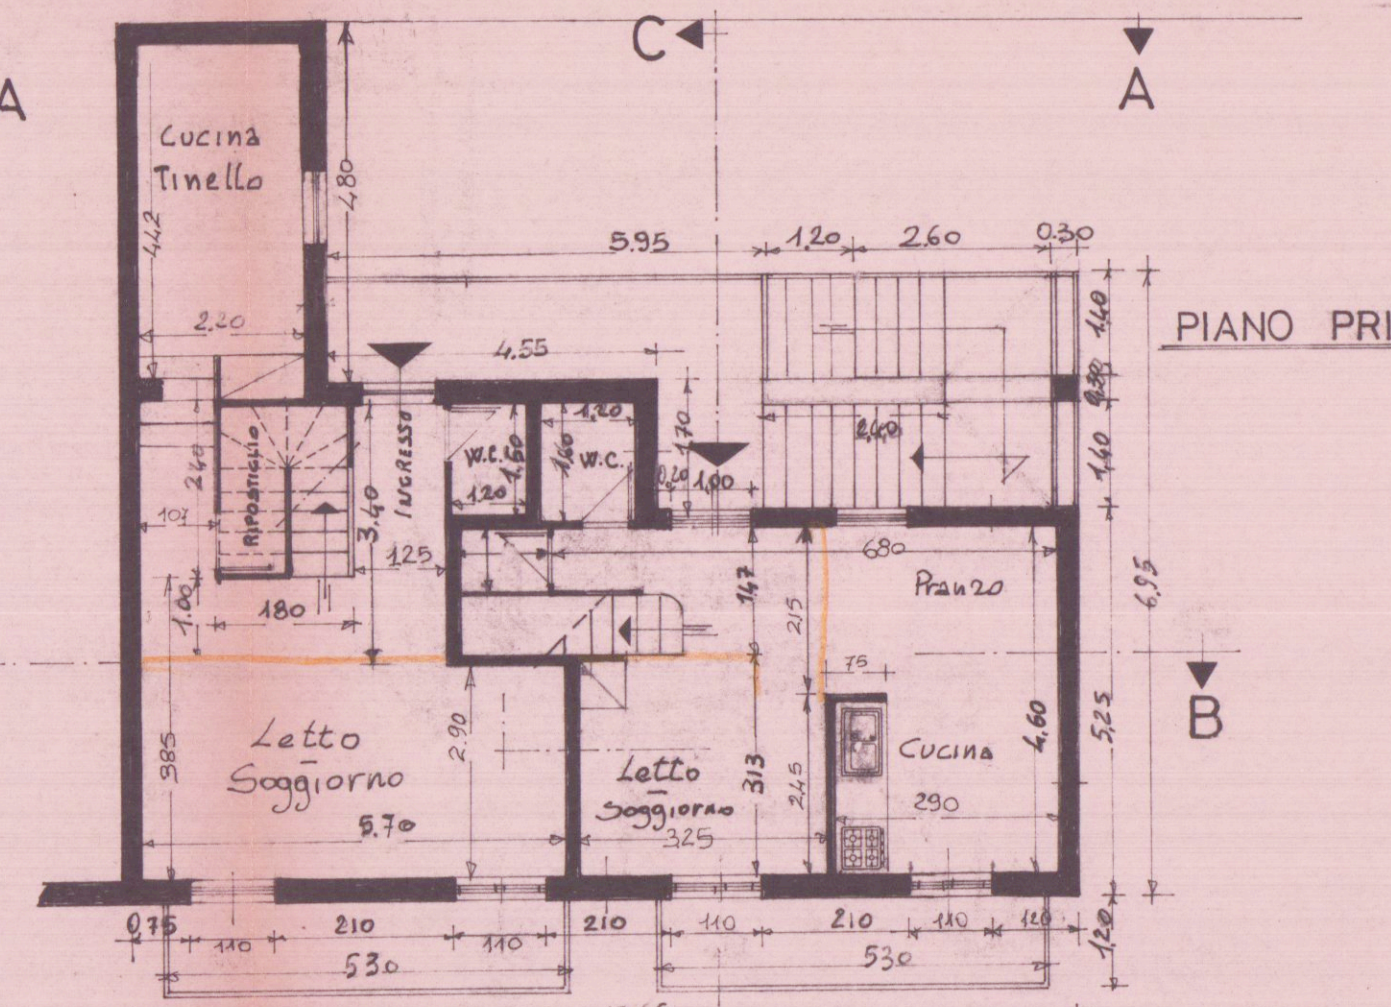


PIANO PRIMO

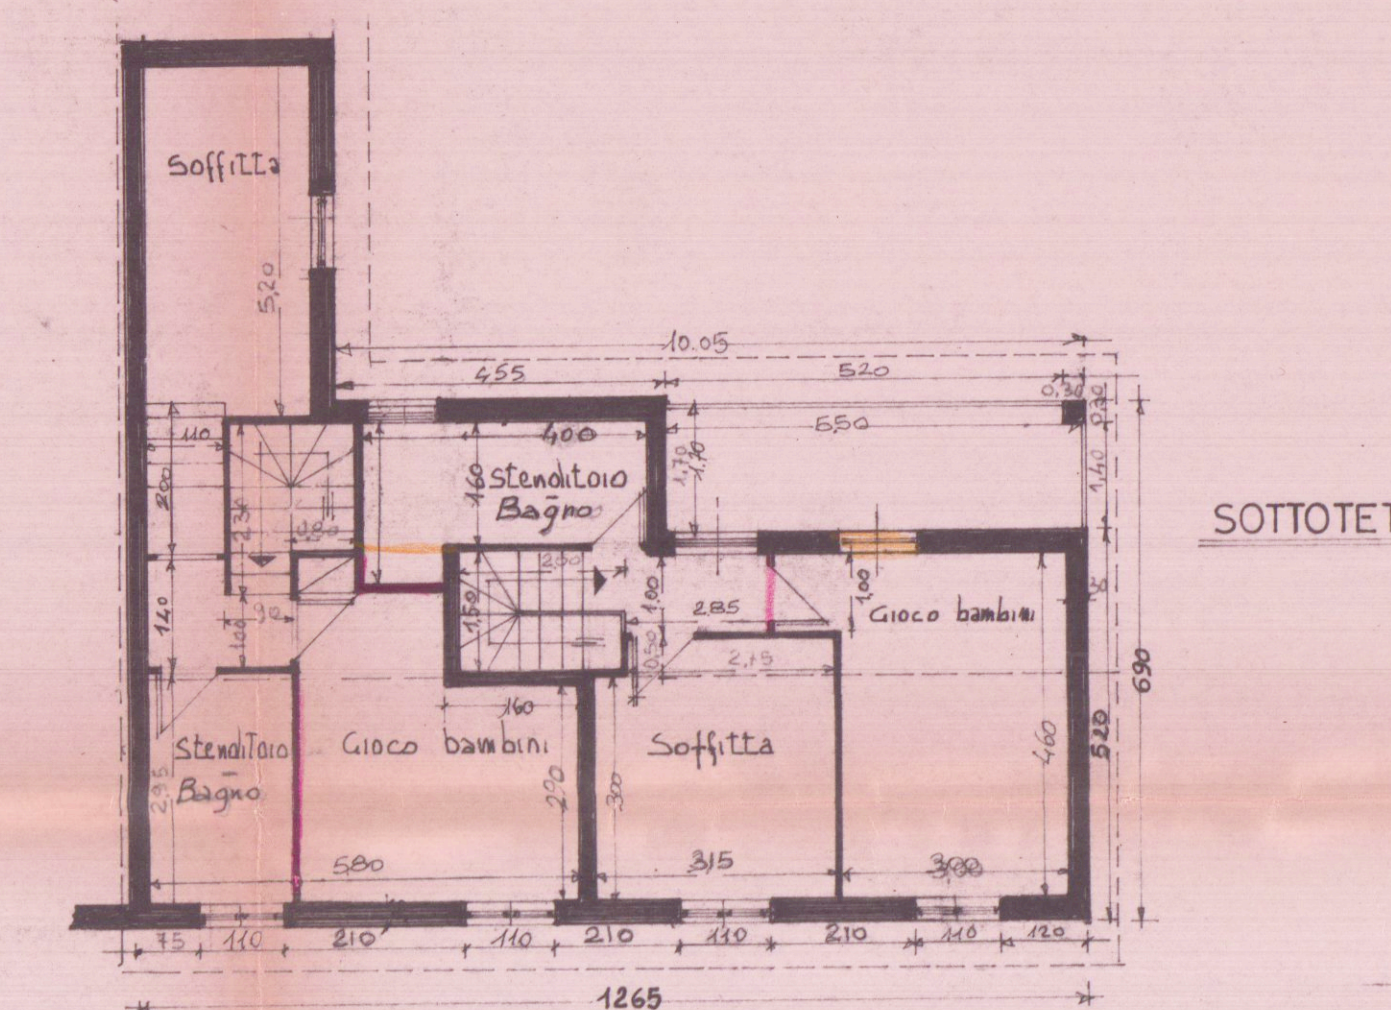


SOTTOTETTO

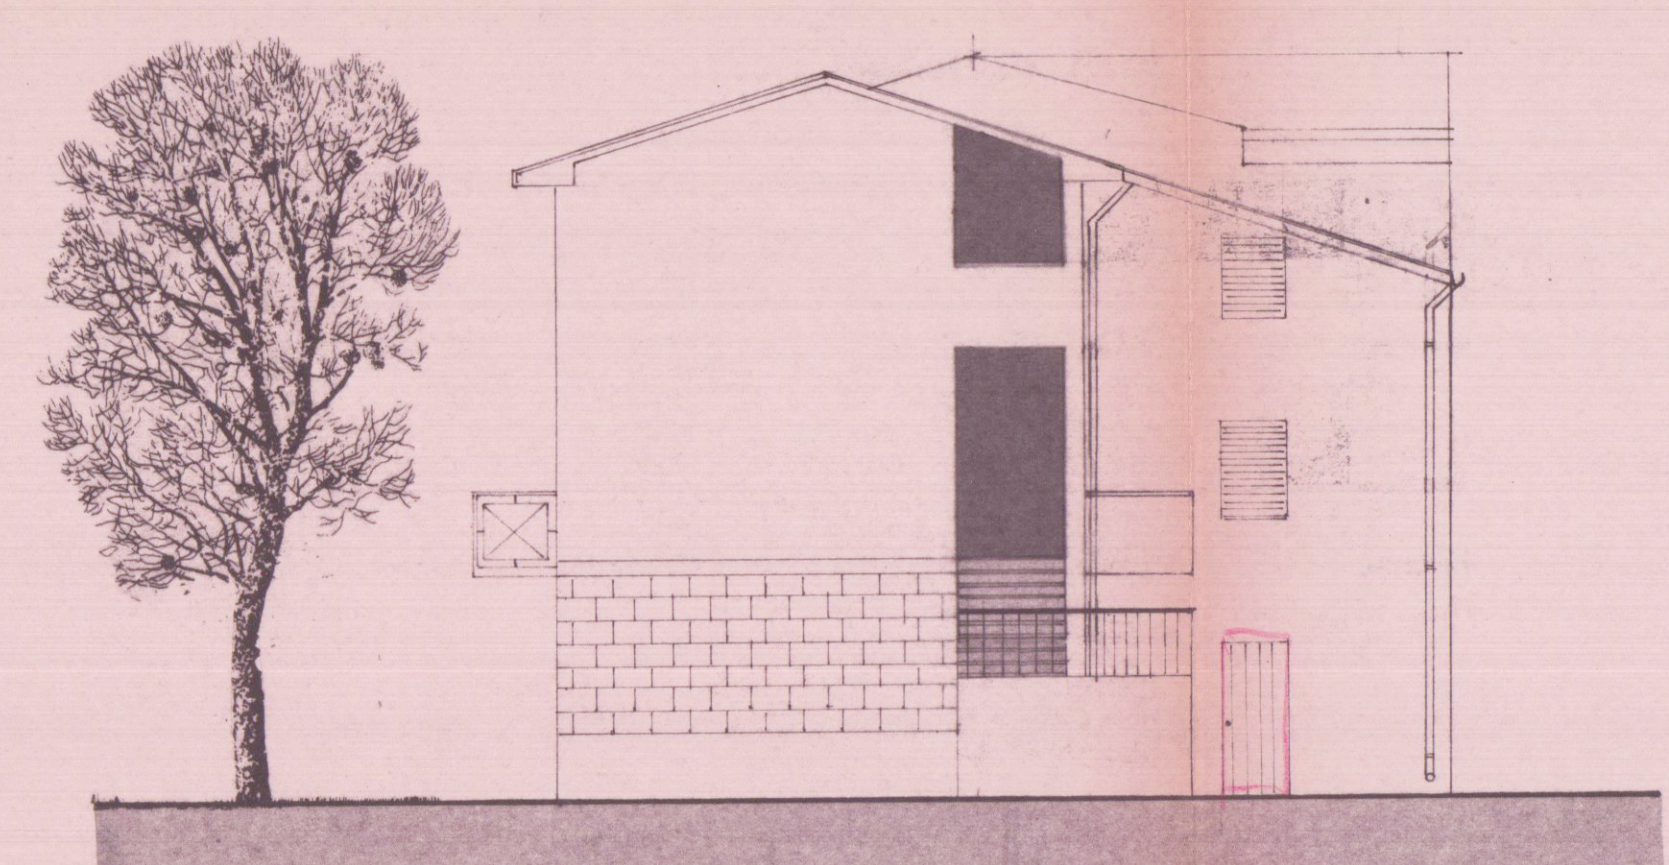


PROSPETTO LATERALE

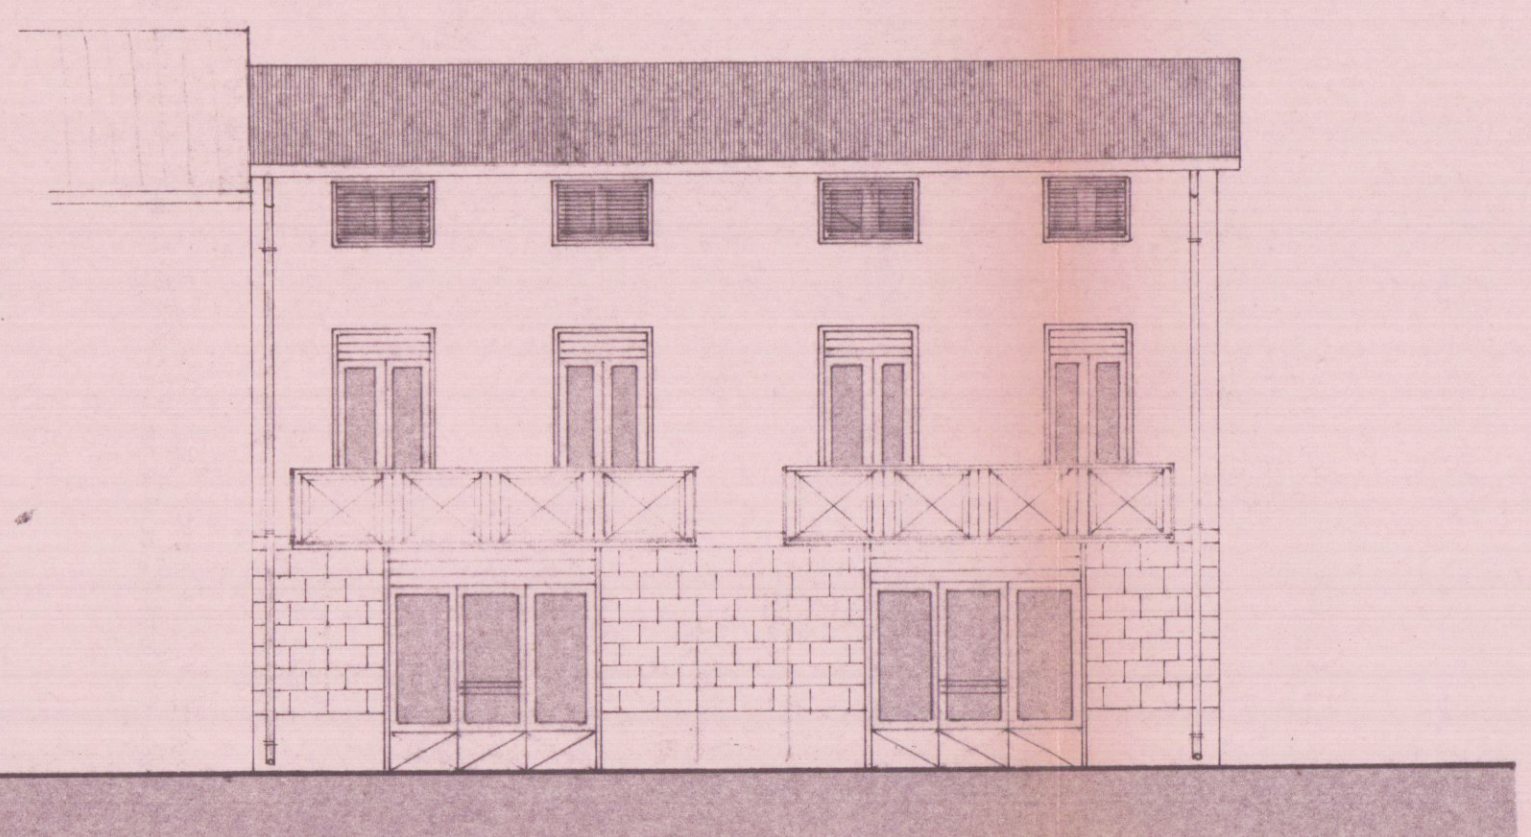


PROSPETTO ANTERIORE

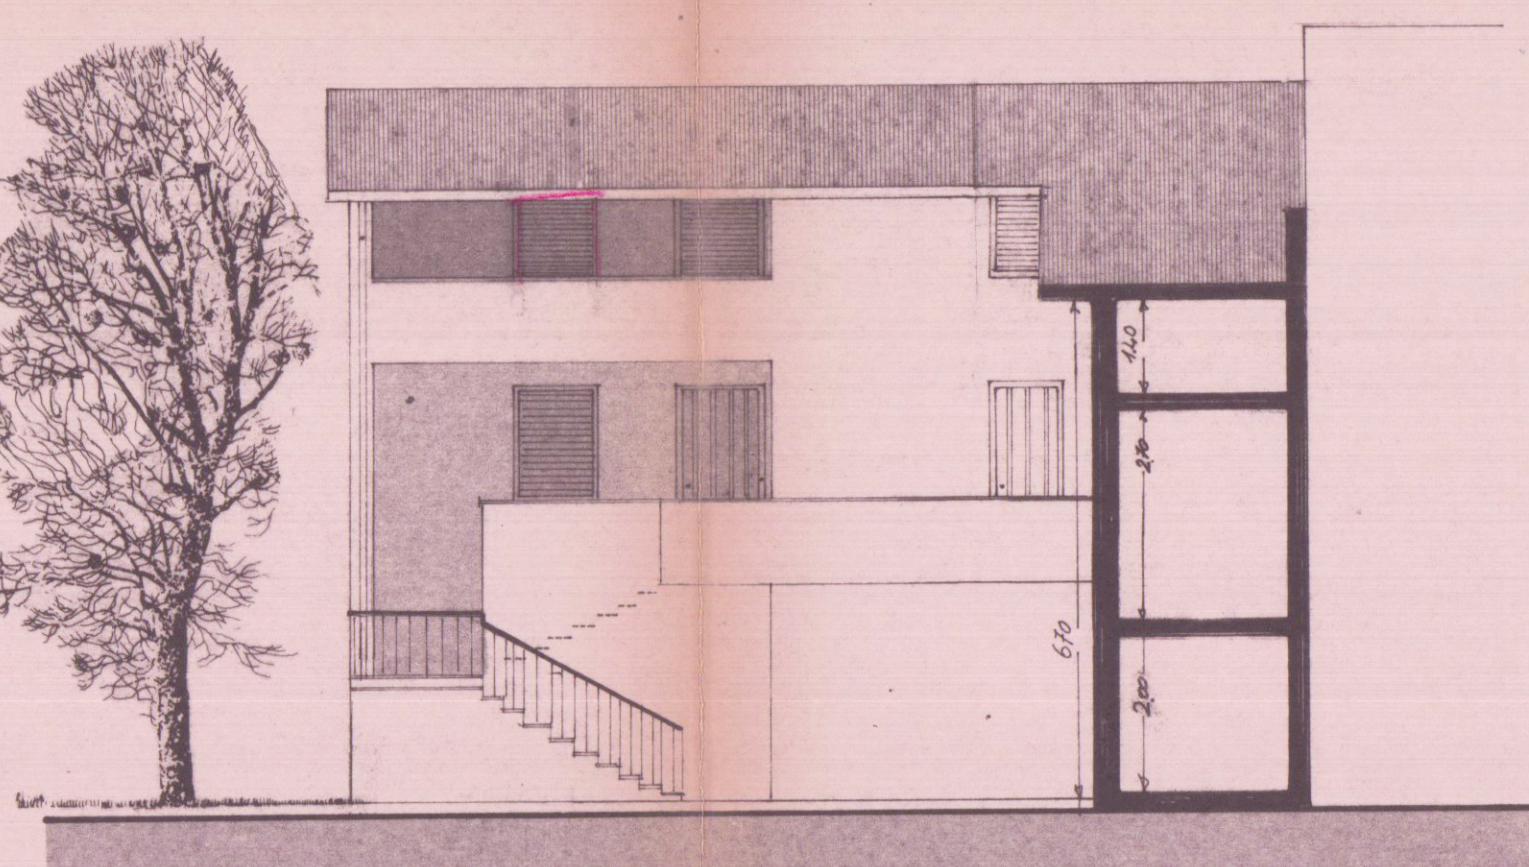


SEZIONE A-A

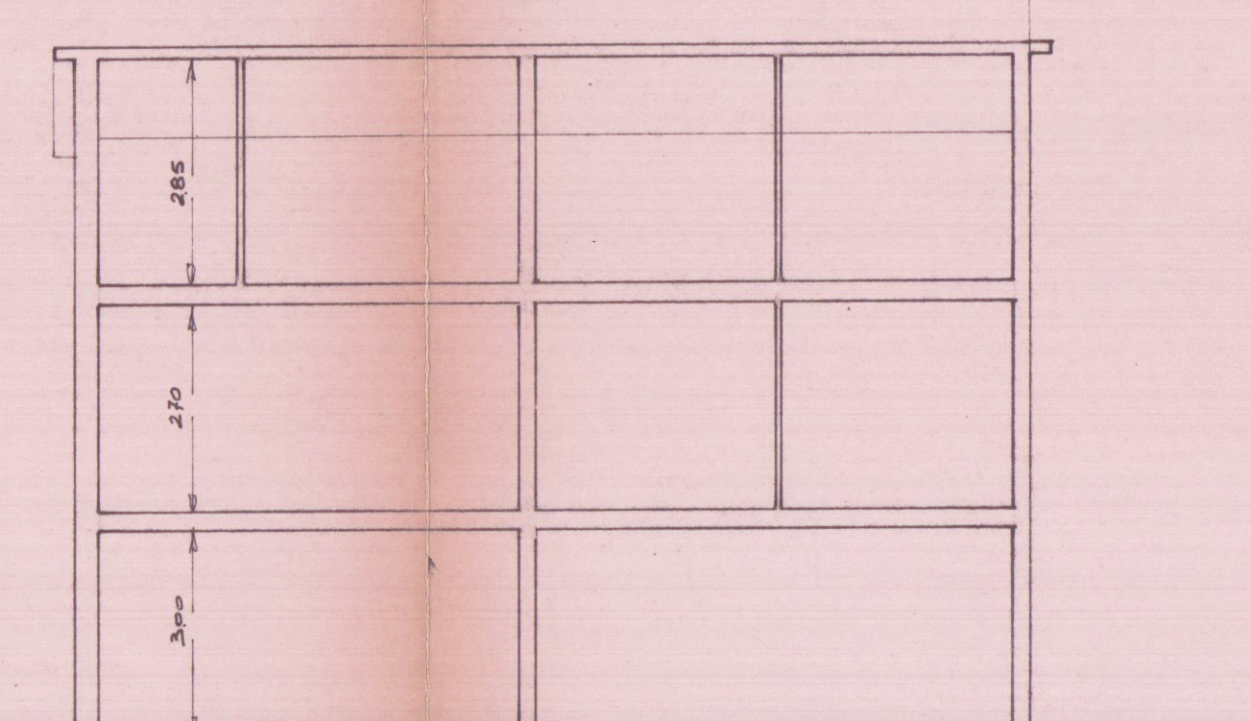

SEZIONE B-B

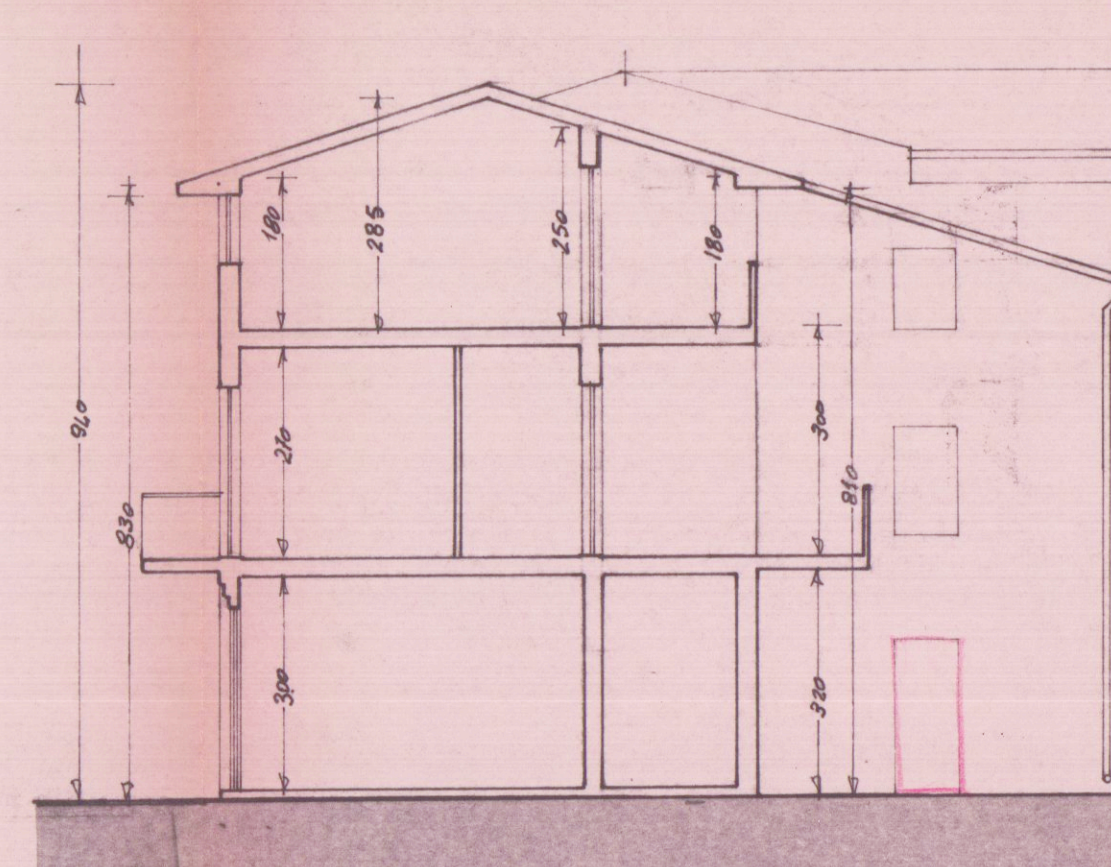

SEZIONE C-C

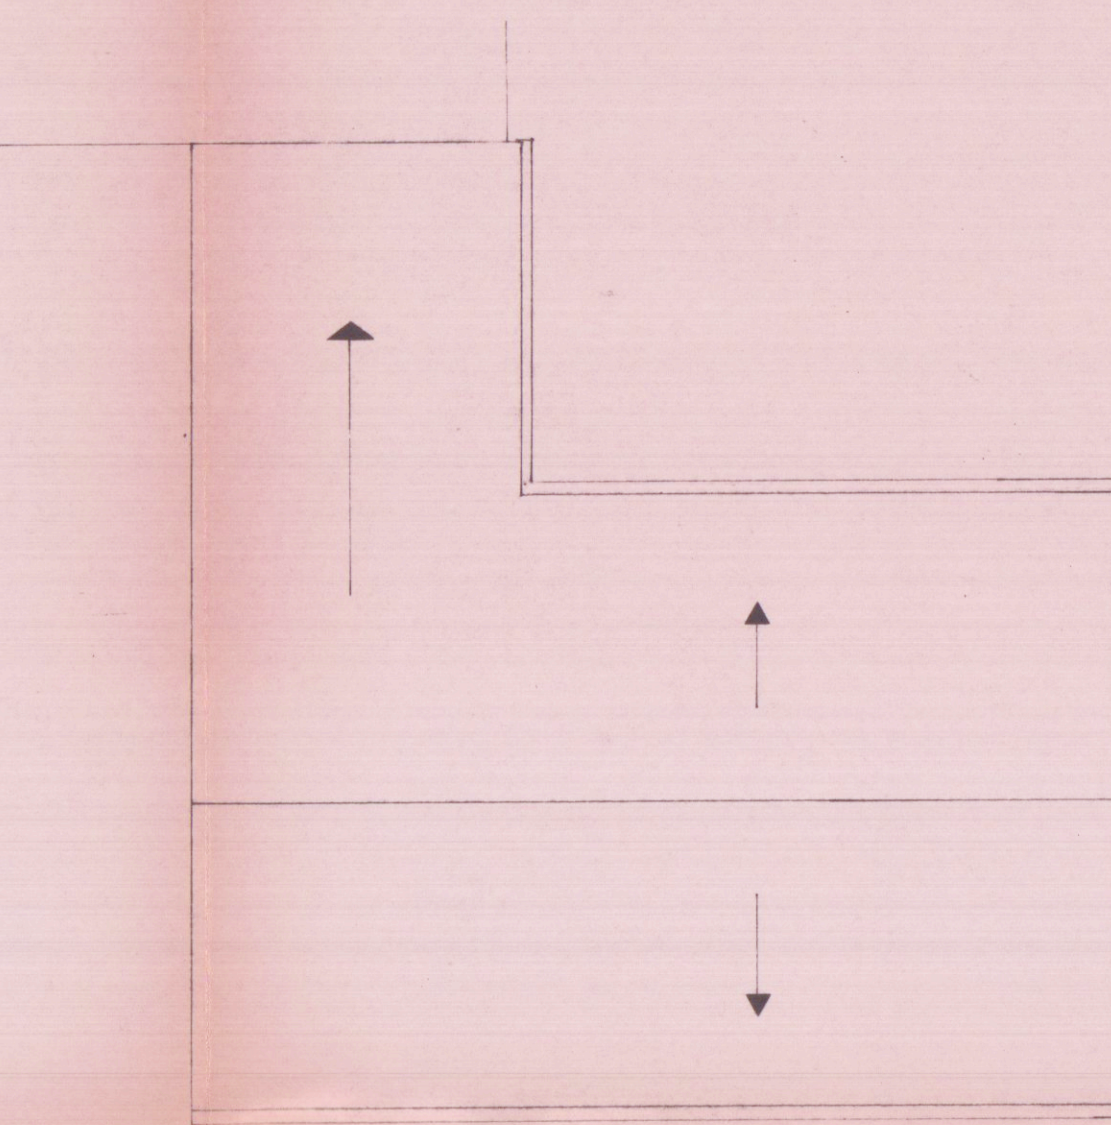

COPERTURA

SCALA 1:200 ESISTENTE

N°	DIMENSIONI	SUP.	H.	VOLUME
1	2,25 - 12,65	65,45	8,10	531,10
2	4,55 - 1,70	7,75	6,50	16,20
3	7,00 - 2,50	17,50	6,50	113,75
TOT.		91,60 mq		671,80 mc

SCALA 1:200 PROGETTO

N°	DIMENSIONI	SUP.	H.	VOLUME
1	5,15 - 12,65	65,45	8,10	531,10
2	4,55 - 1,70	7,75	6,50	16,20
3	7,00 - 2,50	17,50	6,70	117,25
TOT.		91,60 mq		730,60 mc

SCALA 1:200 ESISTENTE

SCALA 1:200 PROGETTO