



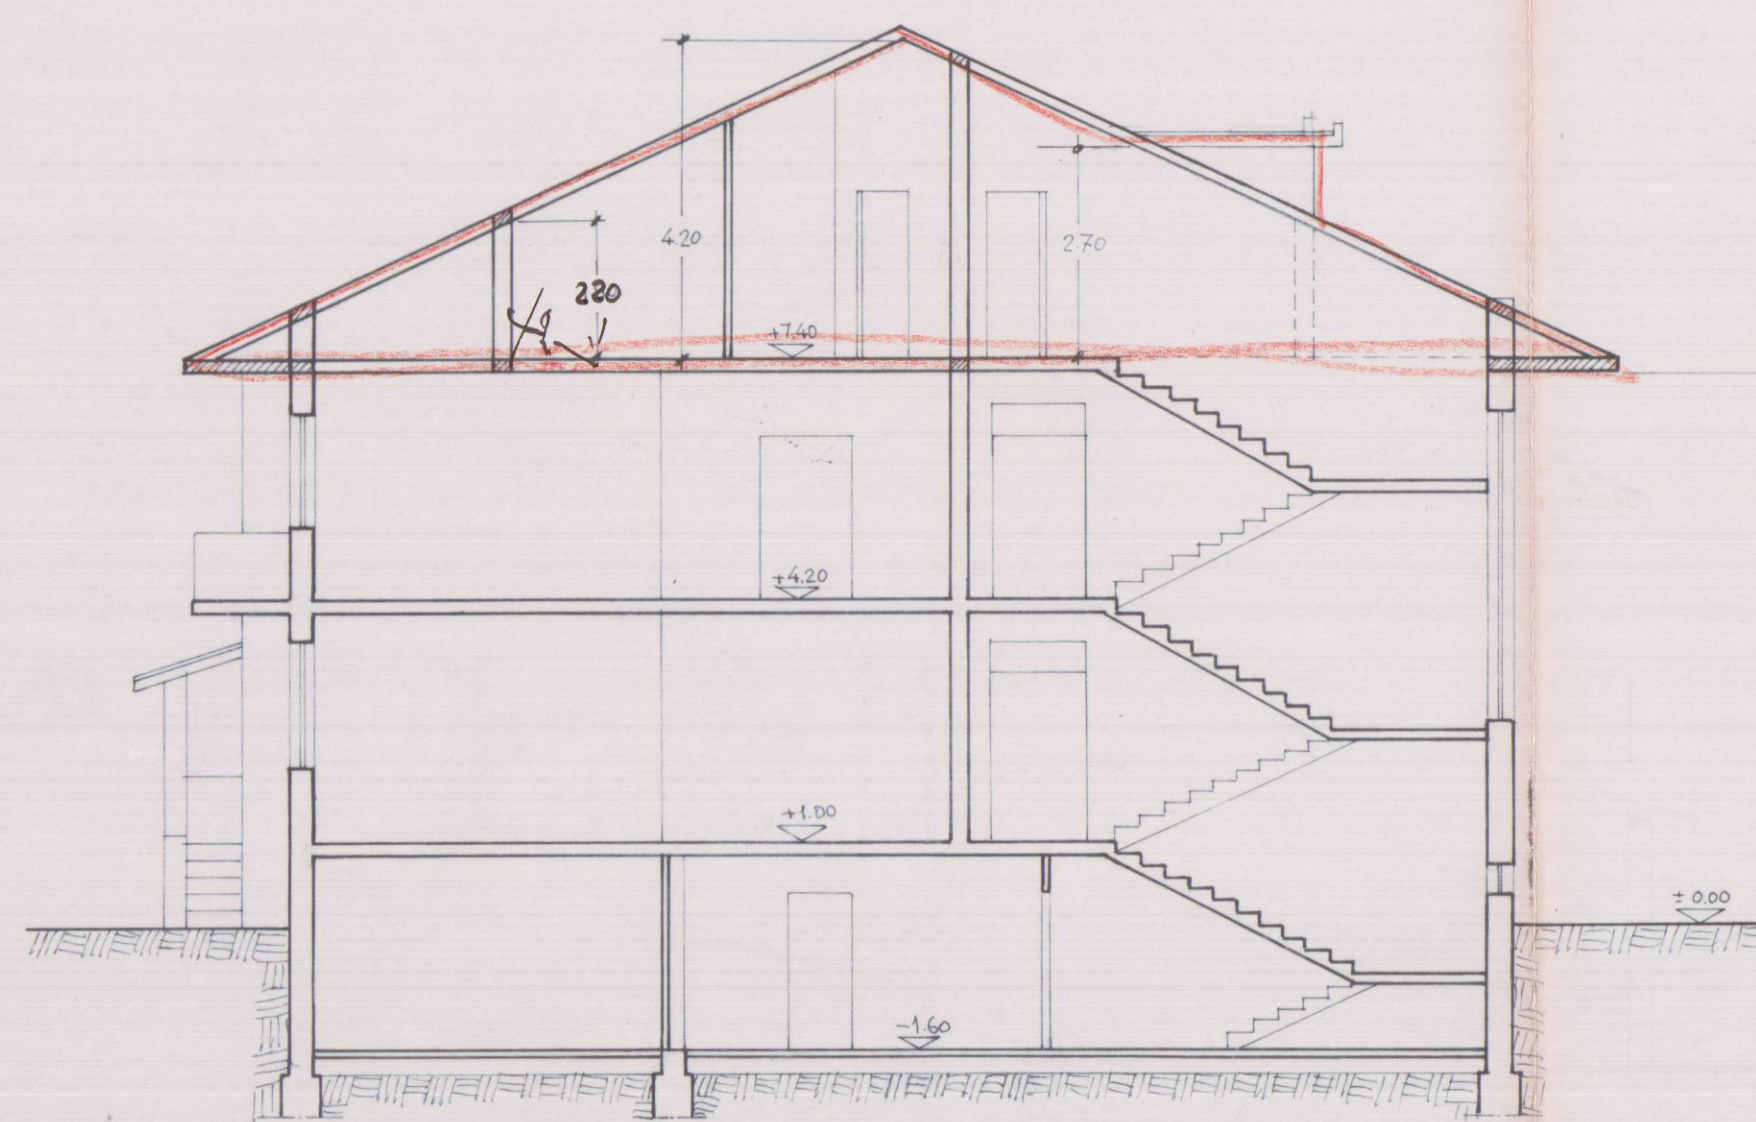

SEZIONE A - A

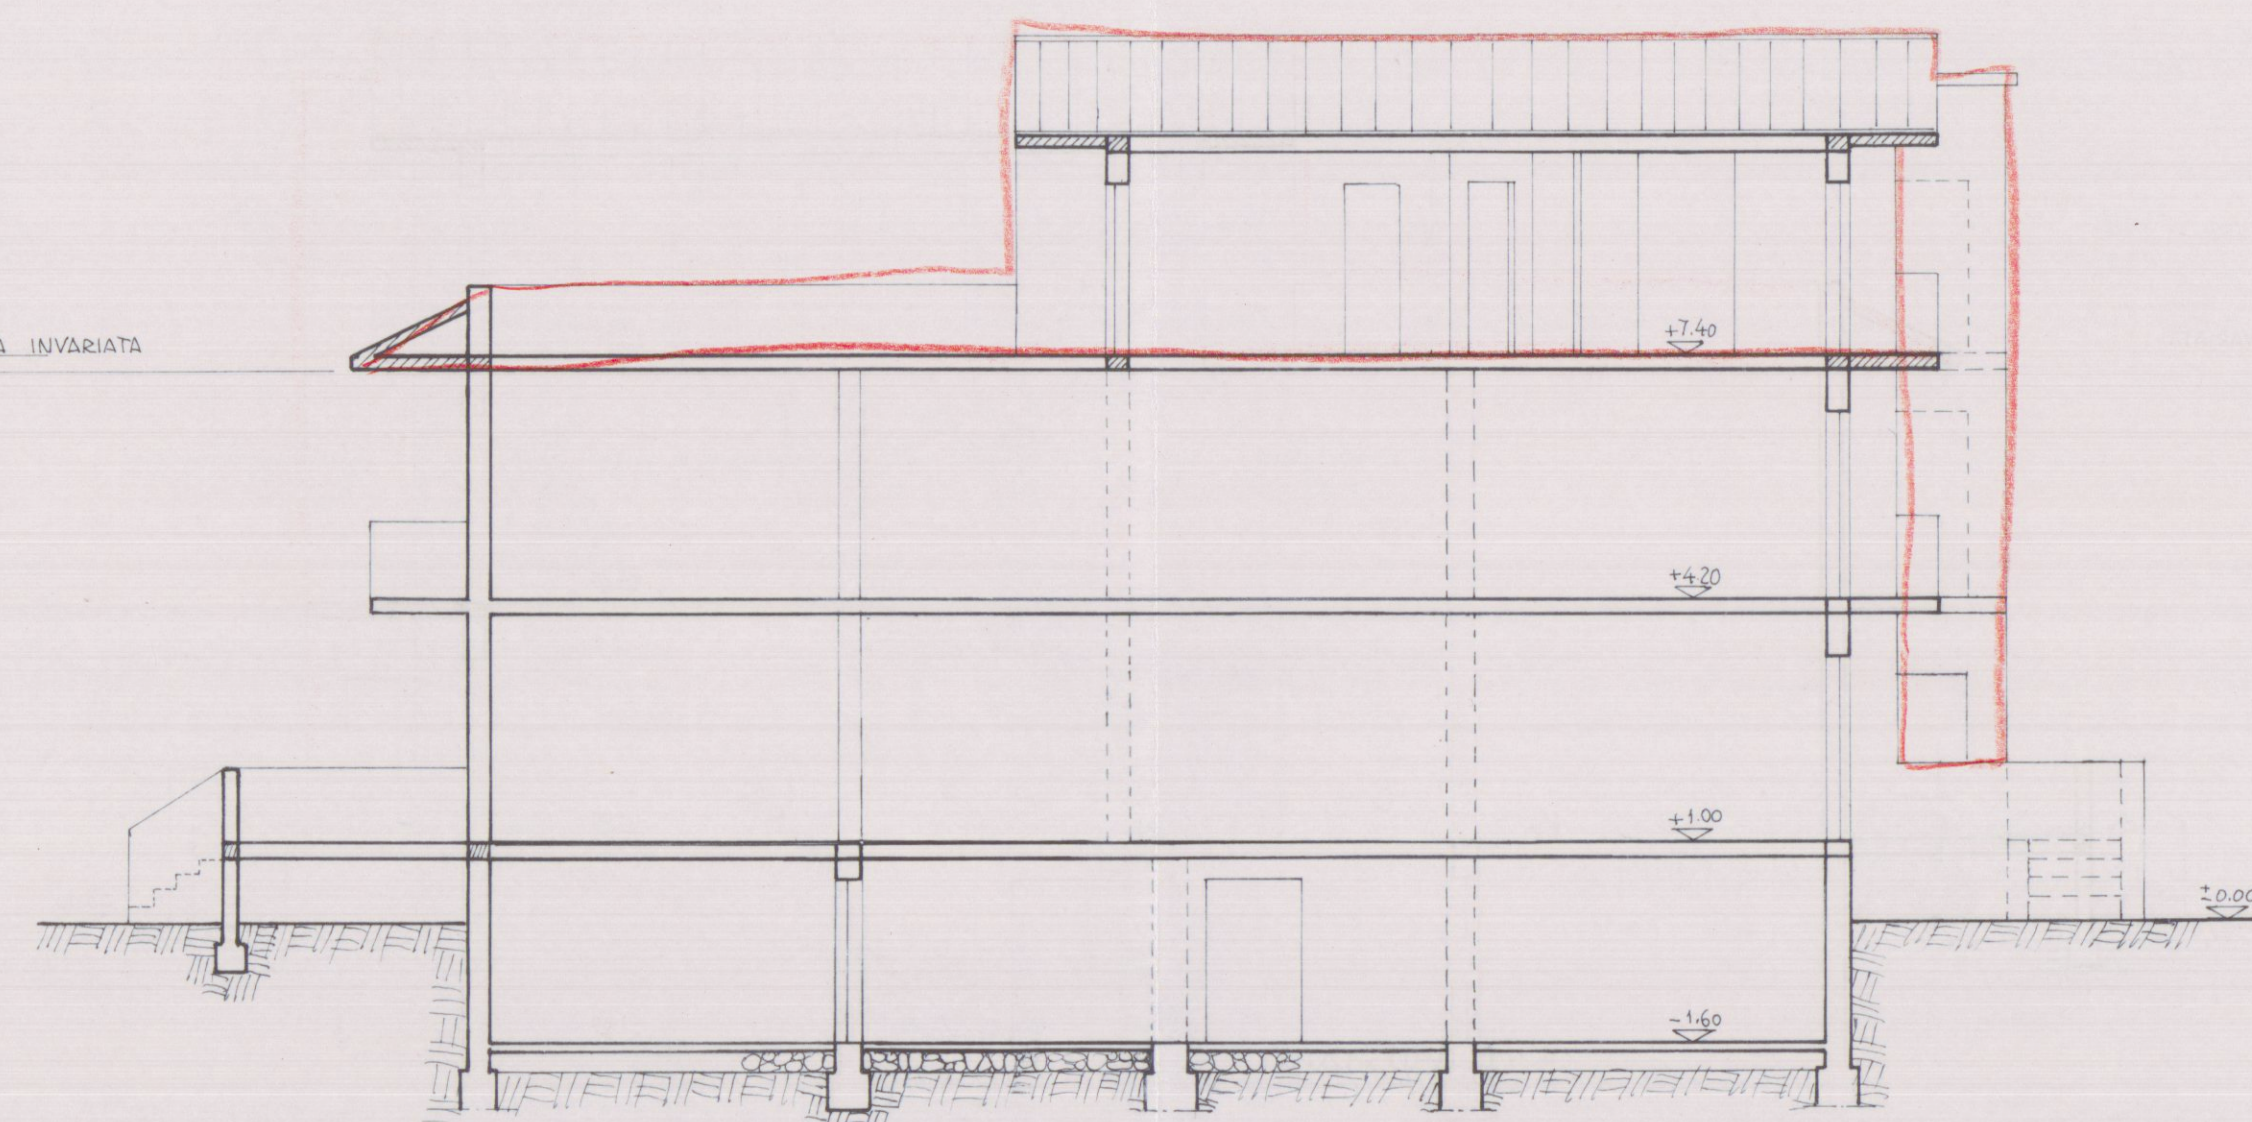


SEZIONE B - B




PROSPETTO NORD



PROSPETTO EST

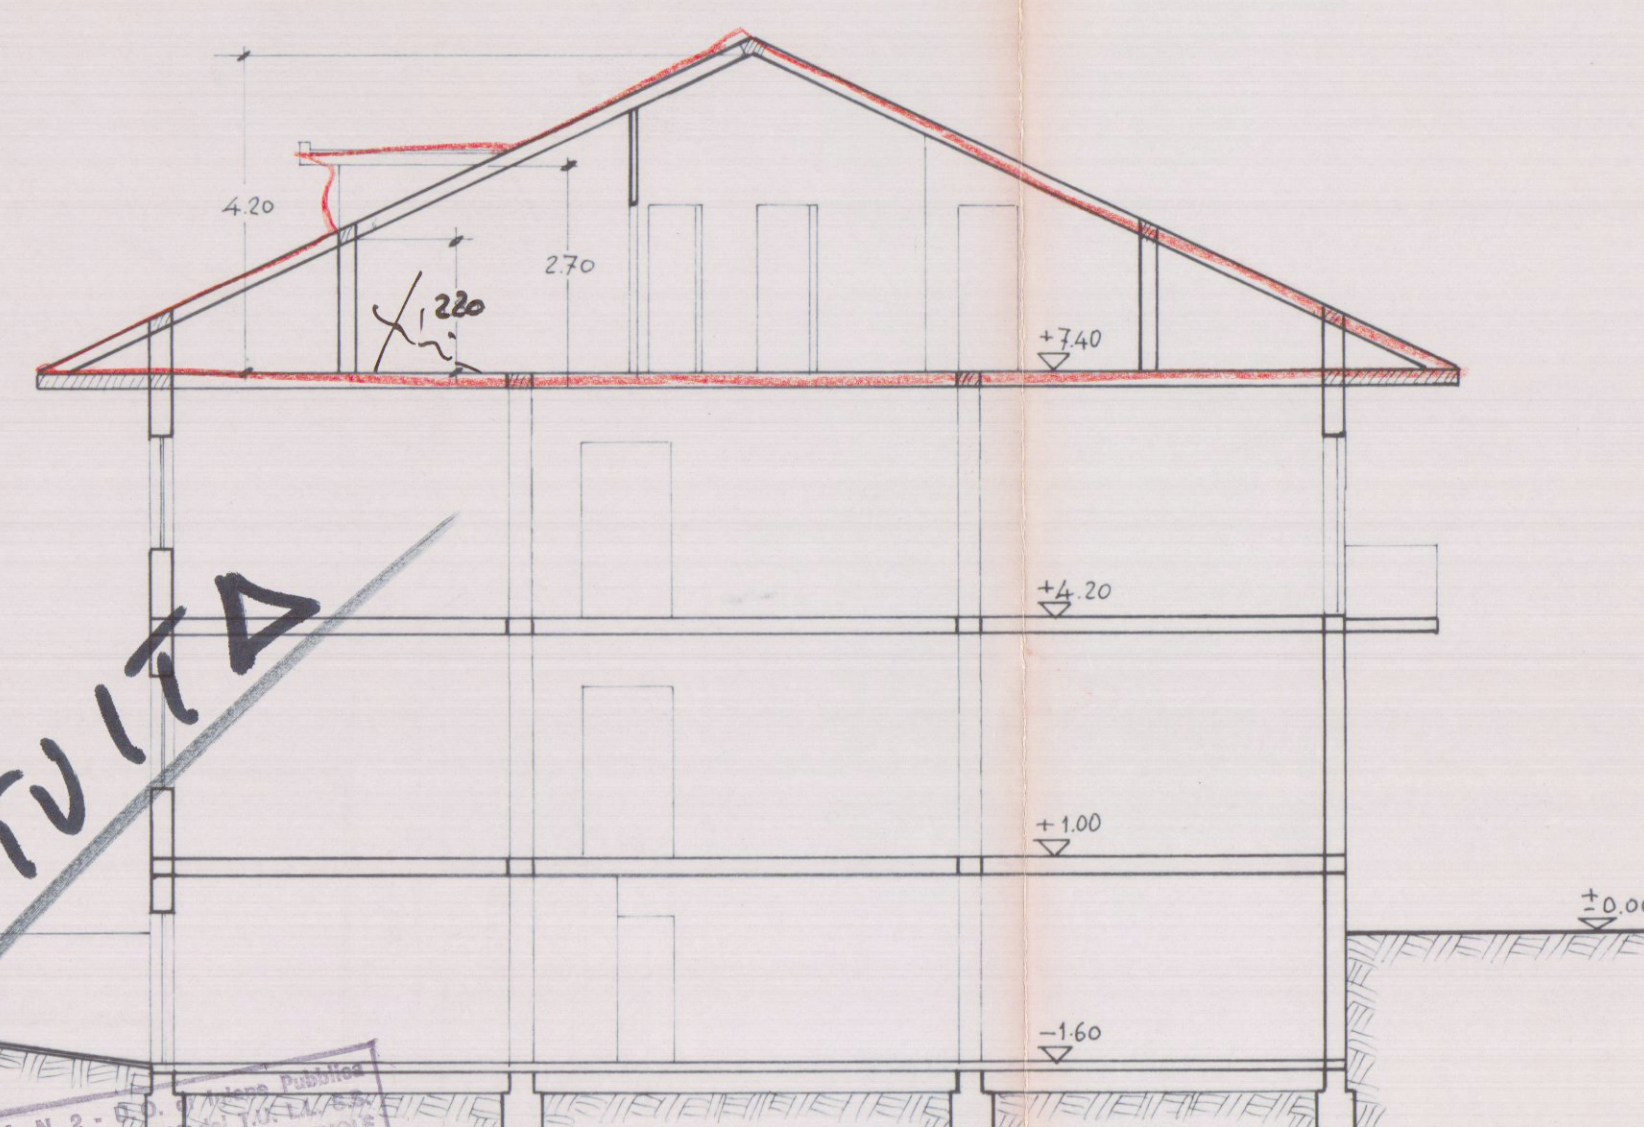

SEZIONE D - D

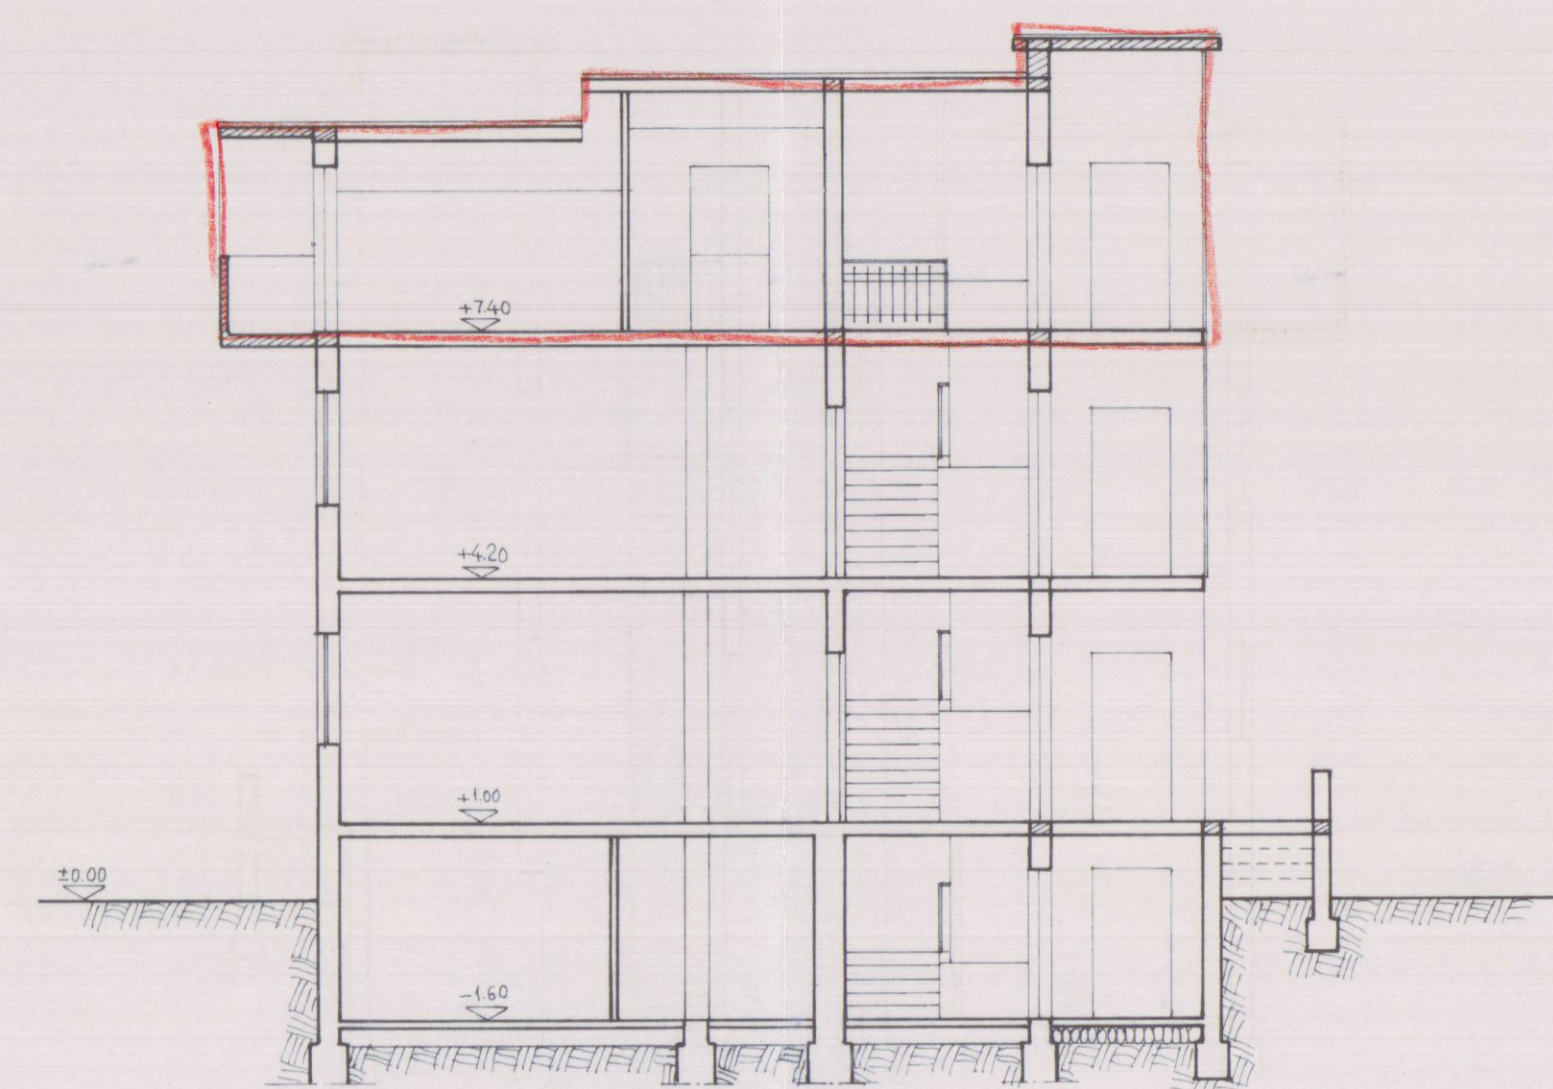


SEZIONE C - C



PROSPETTO SUD



PROSPETTO OVEST

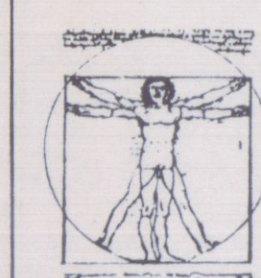

studio
architetto
giancarlo bergamaschi

54027 pontremoli (ms) via garibaldi 54
tel. 0187/831224

COMUNE DI CARRARA - PROV. DI MASSA CARRARA
PROGETTO DI RISTRUTTURAZIONE CON RICAVO DI
VANI ACCESSORI SOTTOTETTO, NEL FABBRICATO
DEL SIG. BAICCHI LUCIANO, IN VIA PISA.8 A CARRARA.

STATO DI PROGETTO
SEZIONI E PROSPETTI

TAV.
2



SCALA
1:100
15 NOV 1993