


APR. 1967


PROGETTO DI EDIFICIO IN CONDOMINIO
PER CIVILE ABITAZIONE - DA CO/TUIR/I
A MARINA DI CARRARA NEL TERRENO
DI VIA DELLA RINCHIO/A AI MAPP. 8095-8096 -

TAV. 1.
2.
/ECONDA /OLUZIONE.
RESPINTO


VIA DELLA RINCHIO/A

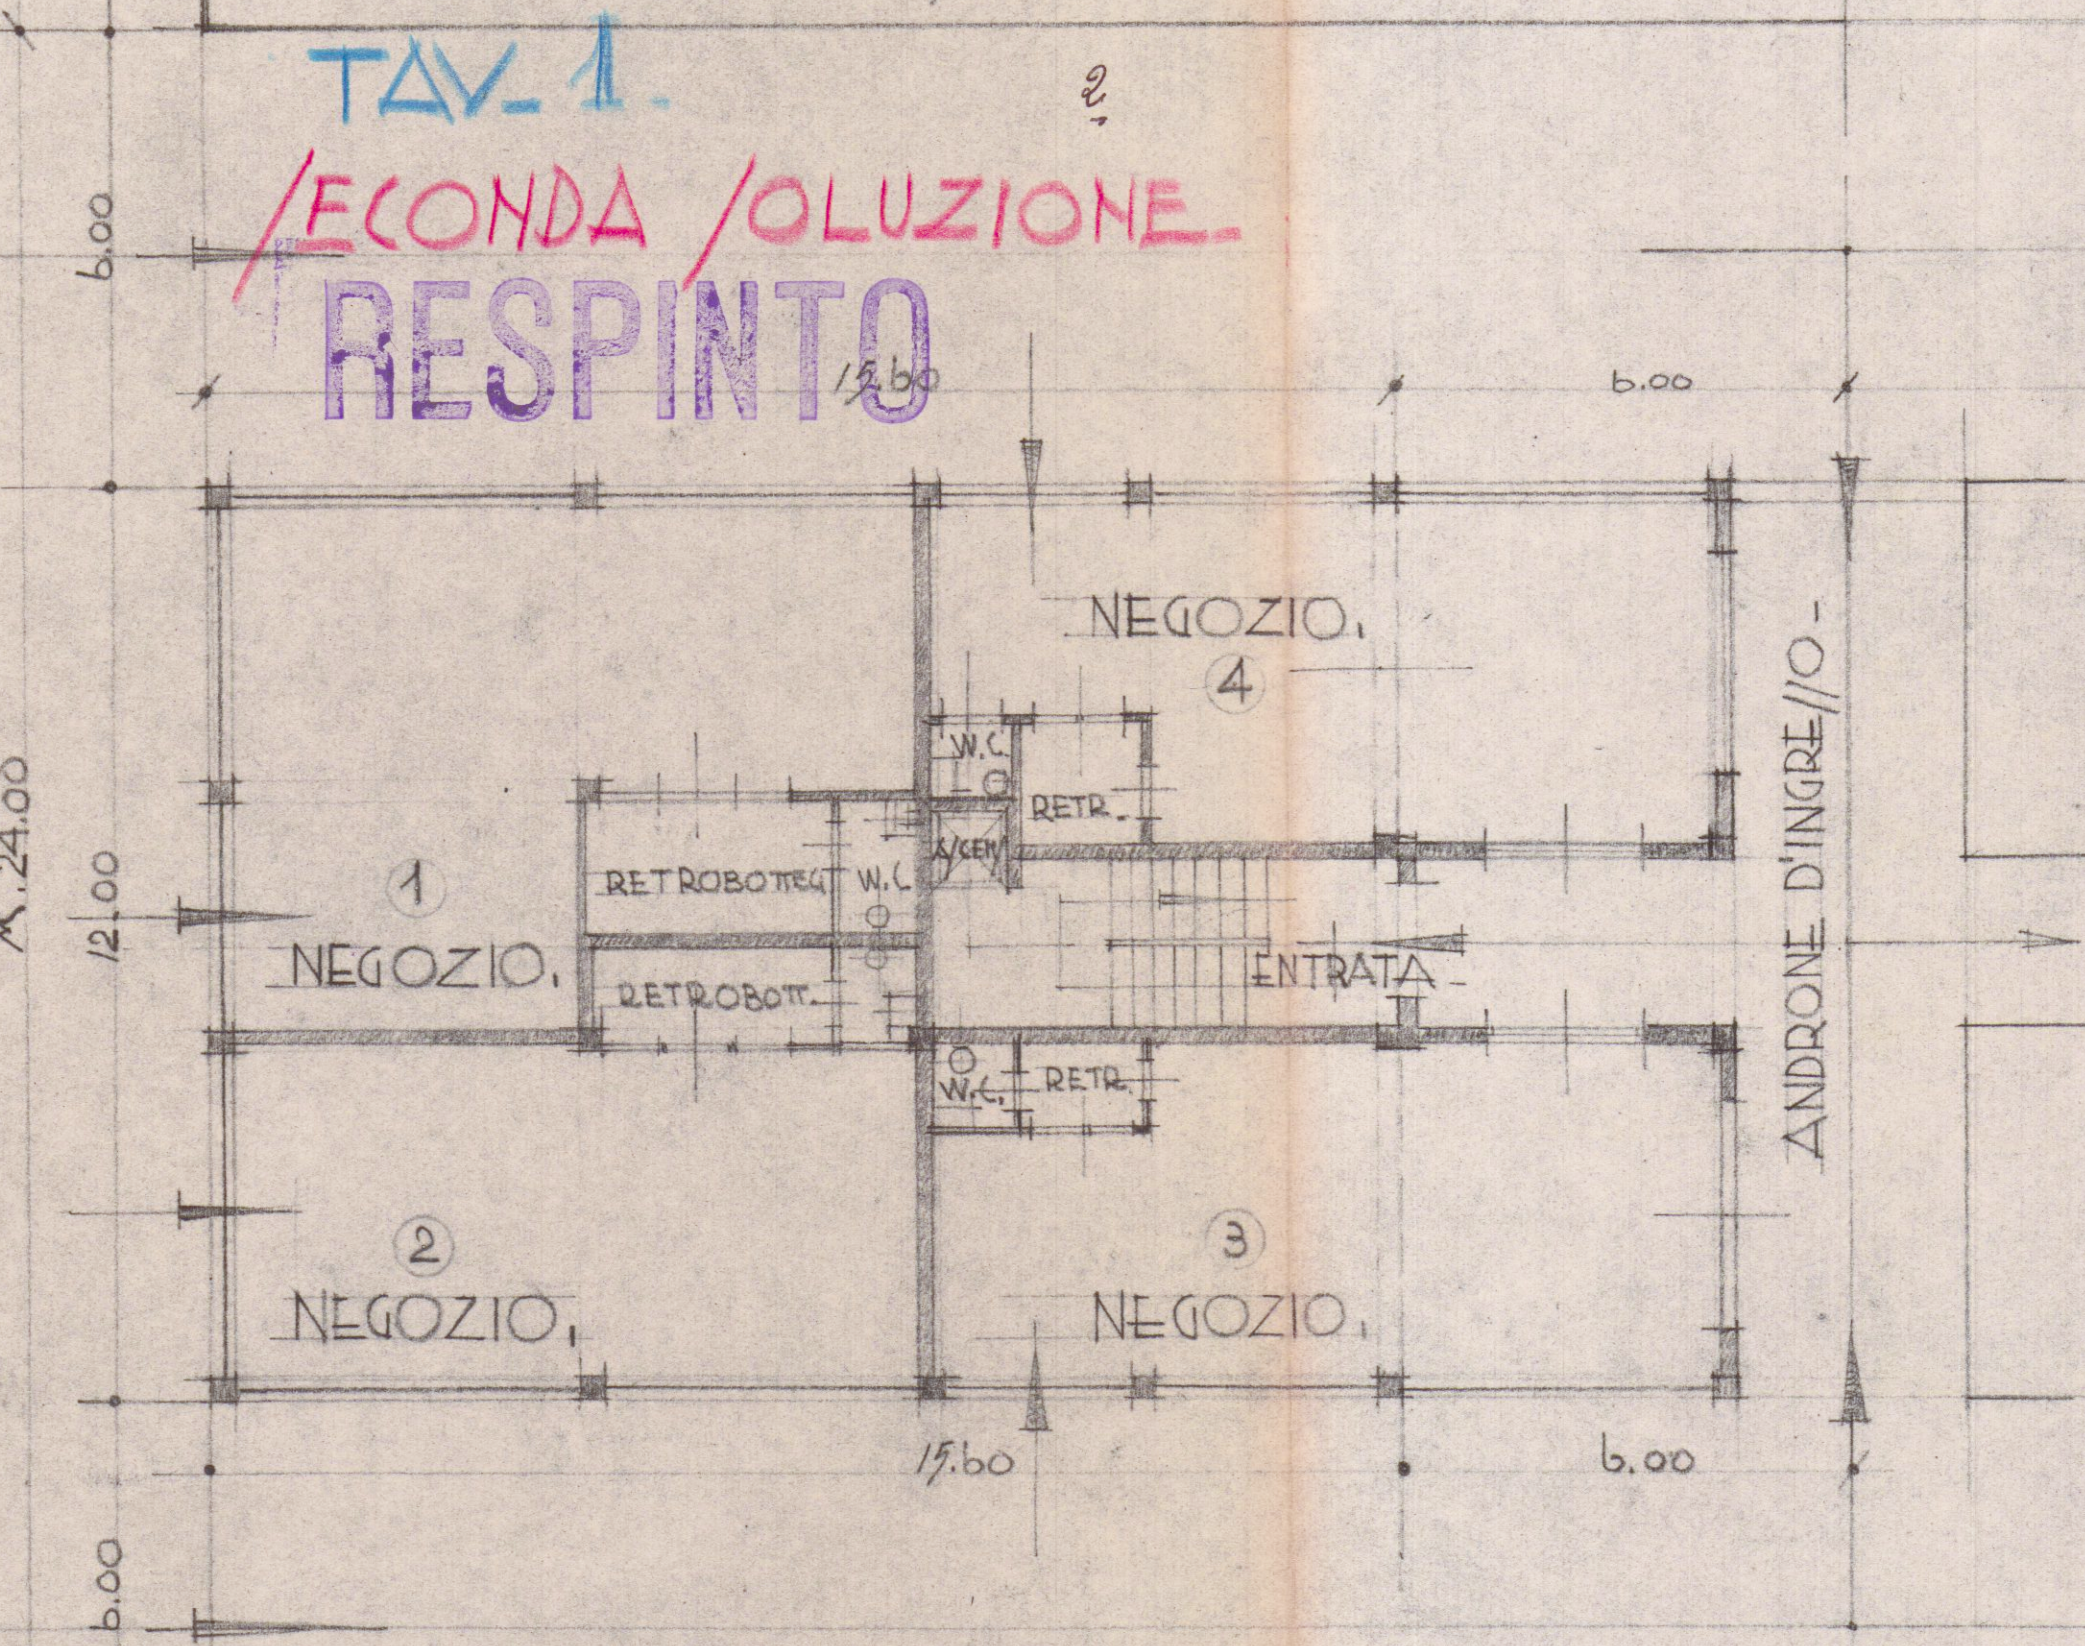


EDIFICIO A
PIANTA PIANO TERRENO
1/100

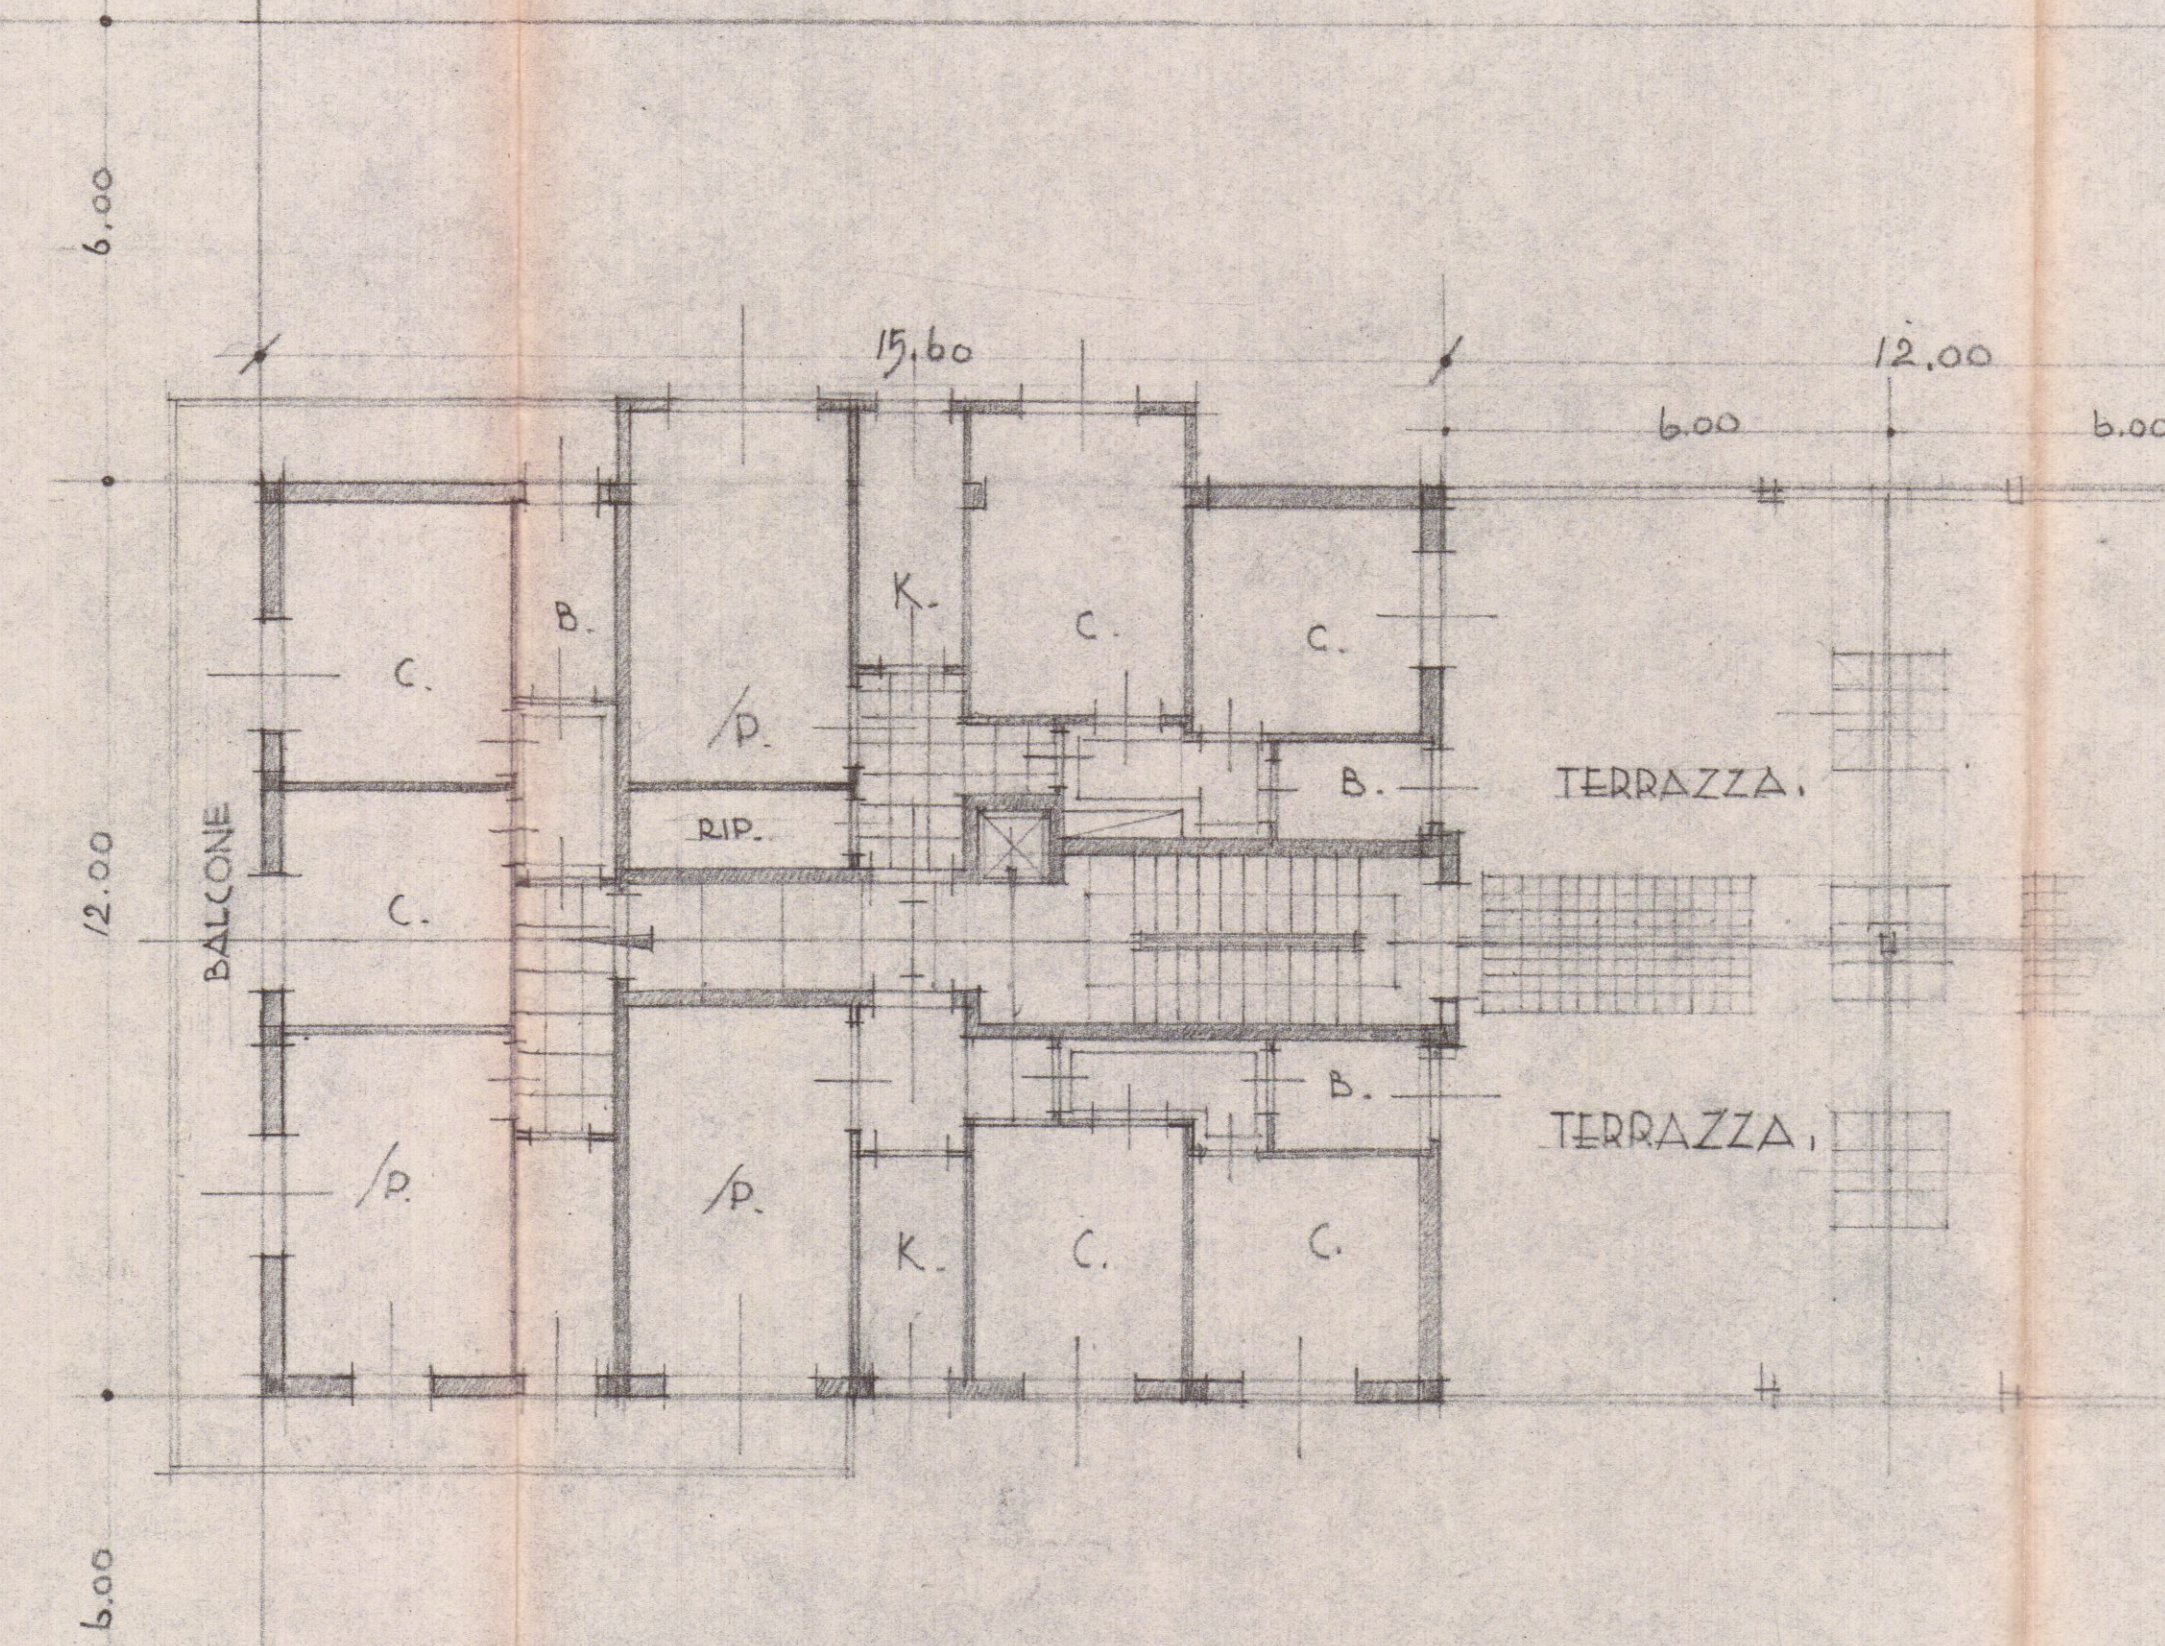

EDIFICIO A
PIANTA DEI PIANI I. e II.
1/100

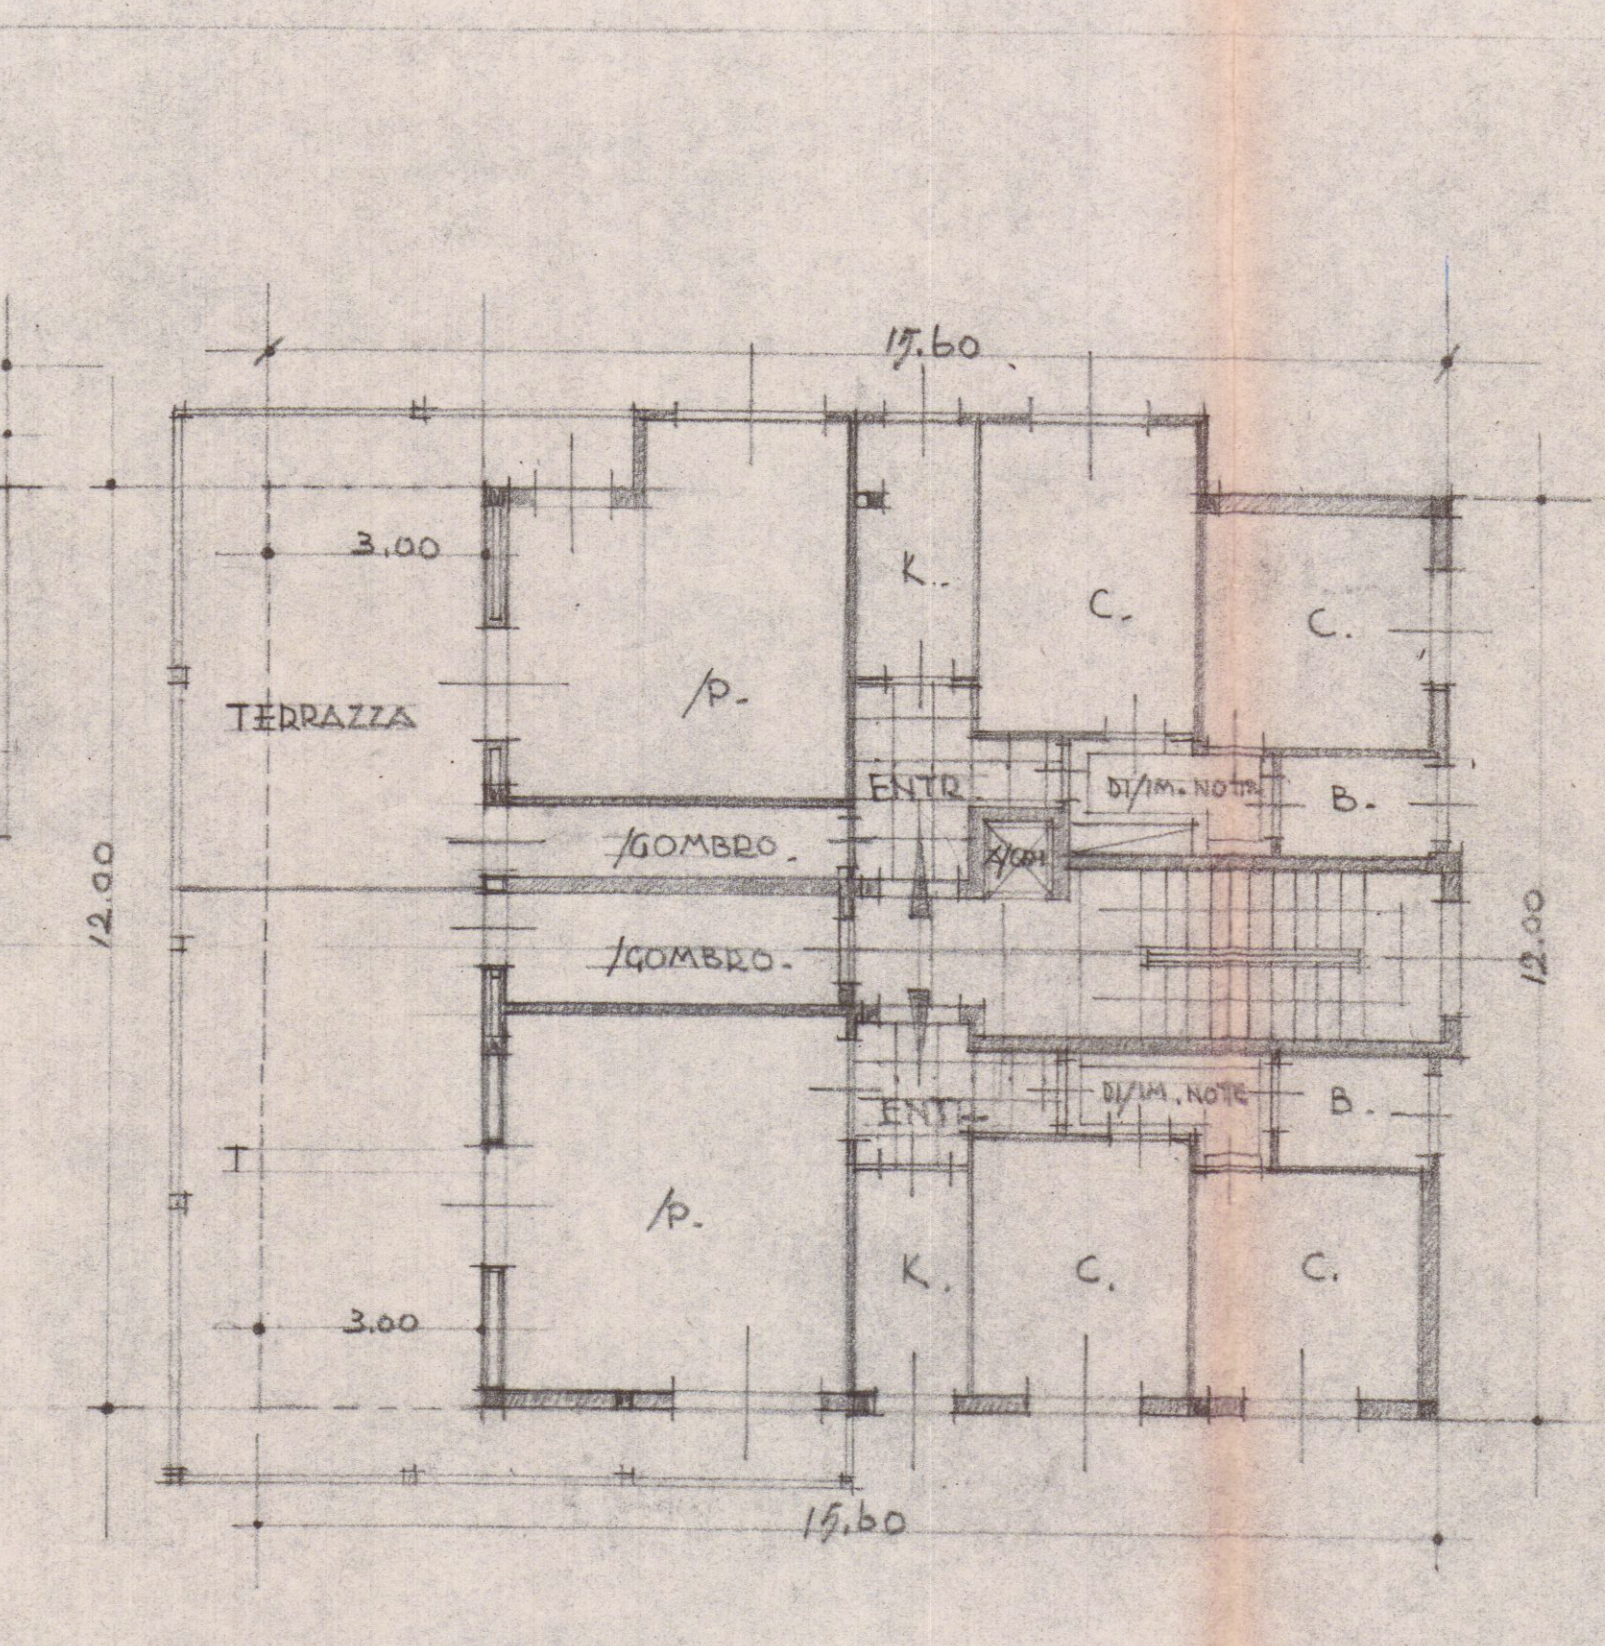

EDIFICIO A
PIANTA III. PIANO
1/100

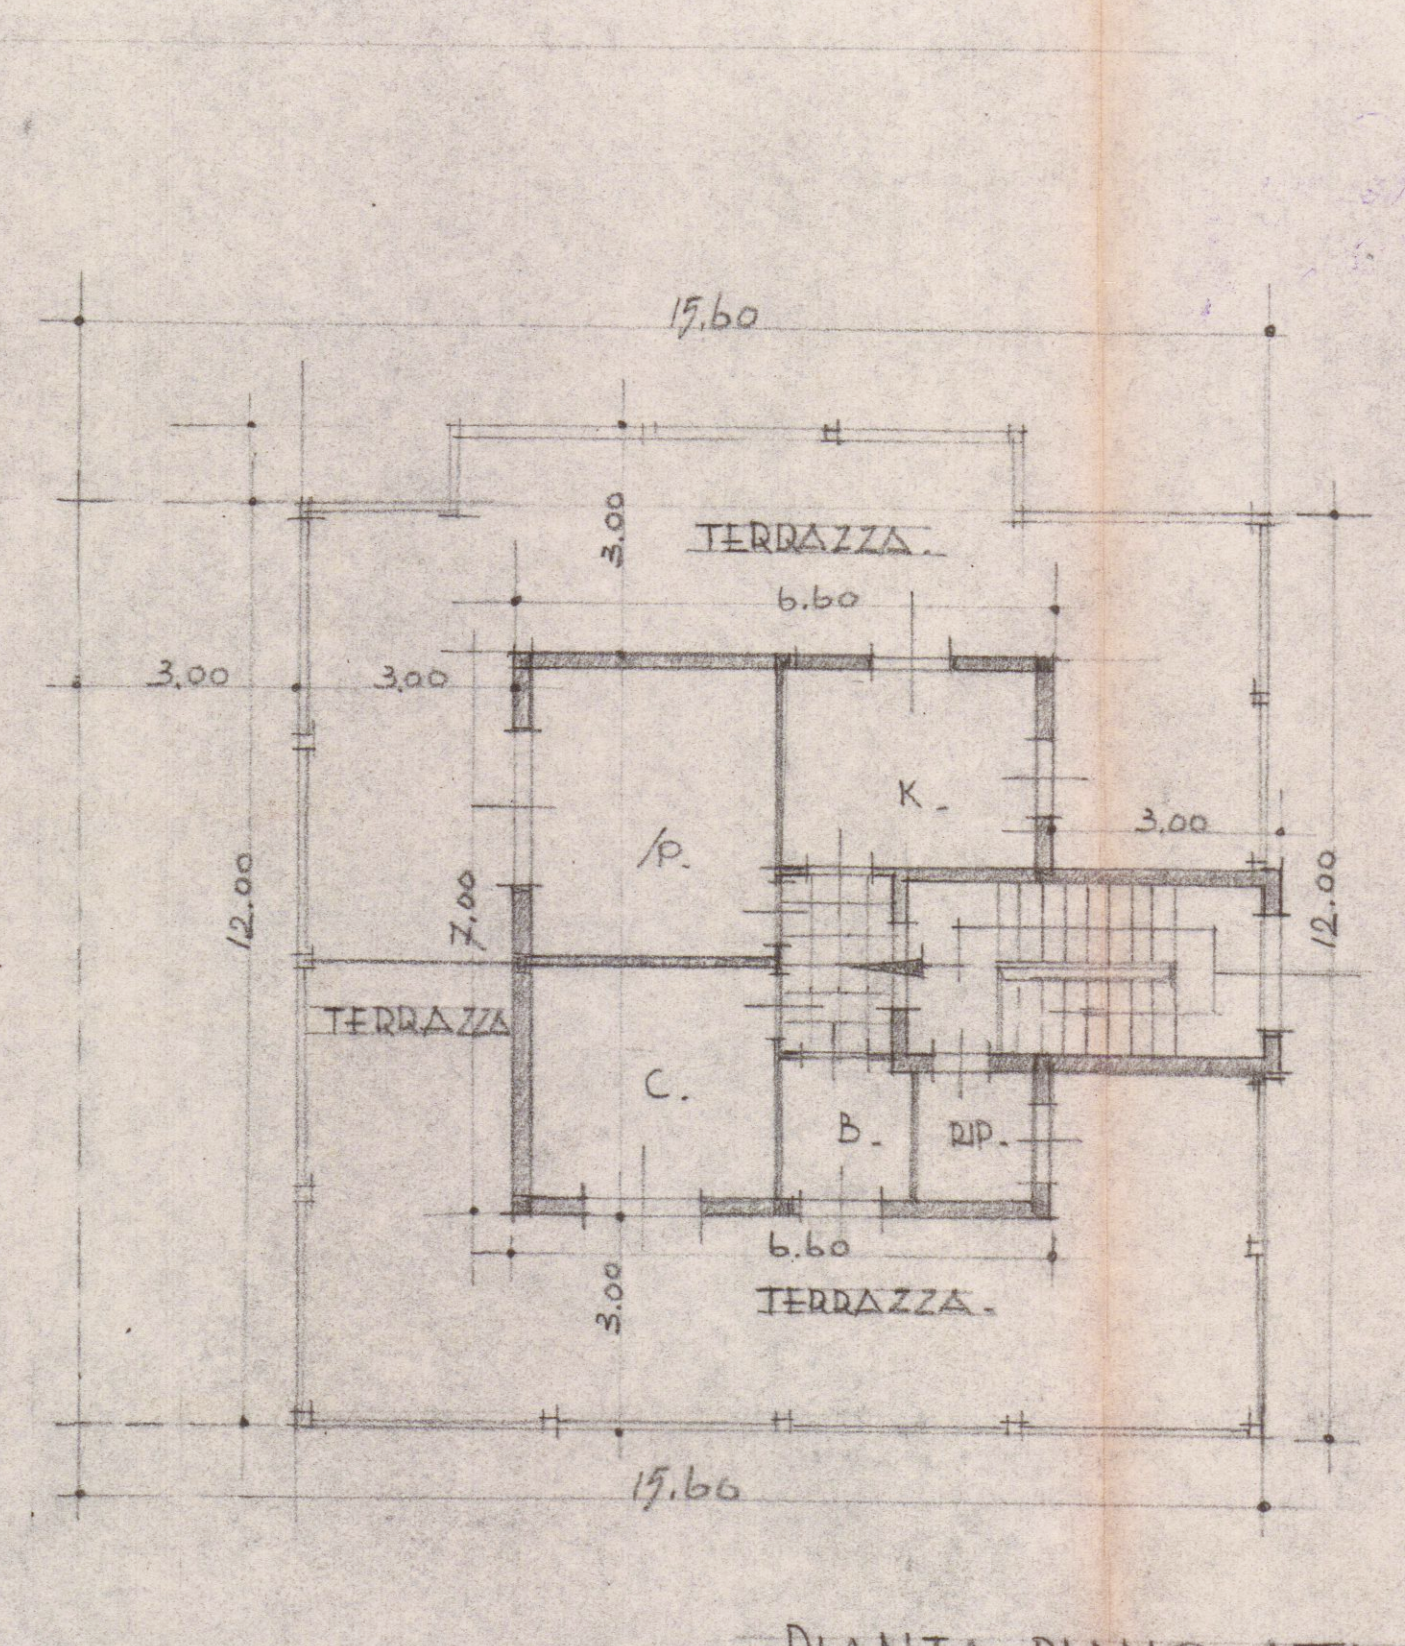

EDIFICIO A
PIANTA PIANO ATTICO
1/100
STUDIO TECNICO DI EDILIZIA
M. DEL NERO - ARCH. G. E. GALEOTTI,
Galleria - Palazzo degli Uffici,
4° PIANO TEL. 72350 - CARRARA