


11 FEB. 1999

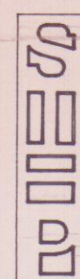

CONSULENZA
IMMOBILIARE E
PROGETTAZIONE

STEP srl
54033 CARRARA (MS)
TEL. 0585 70536/777706
TEL FAX 0585 70551

GIUNTI GEOM. MAURIZIO

PROGETTO PER LA REALIZZAZIONE DI FABBRICATO
PER CIVILE ABITAZIONE, DA COSTRUIRSI IN LOCALITA'
SAN LUCA CARRARA IN VIA PROVINCIALE

COMMITTENTE
VOLPI FABRIZIO

OGGETTO
PLANIMETRIA E SEZIONE

TAV

6

PROGETTISTA

COMMITTENTE


NOTE

DATA

SCALA 1:200

SOSPESO

PLANIMETRIA GENERALE

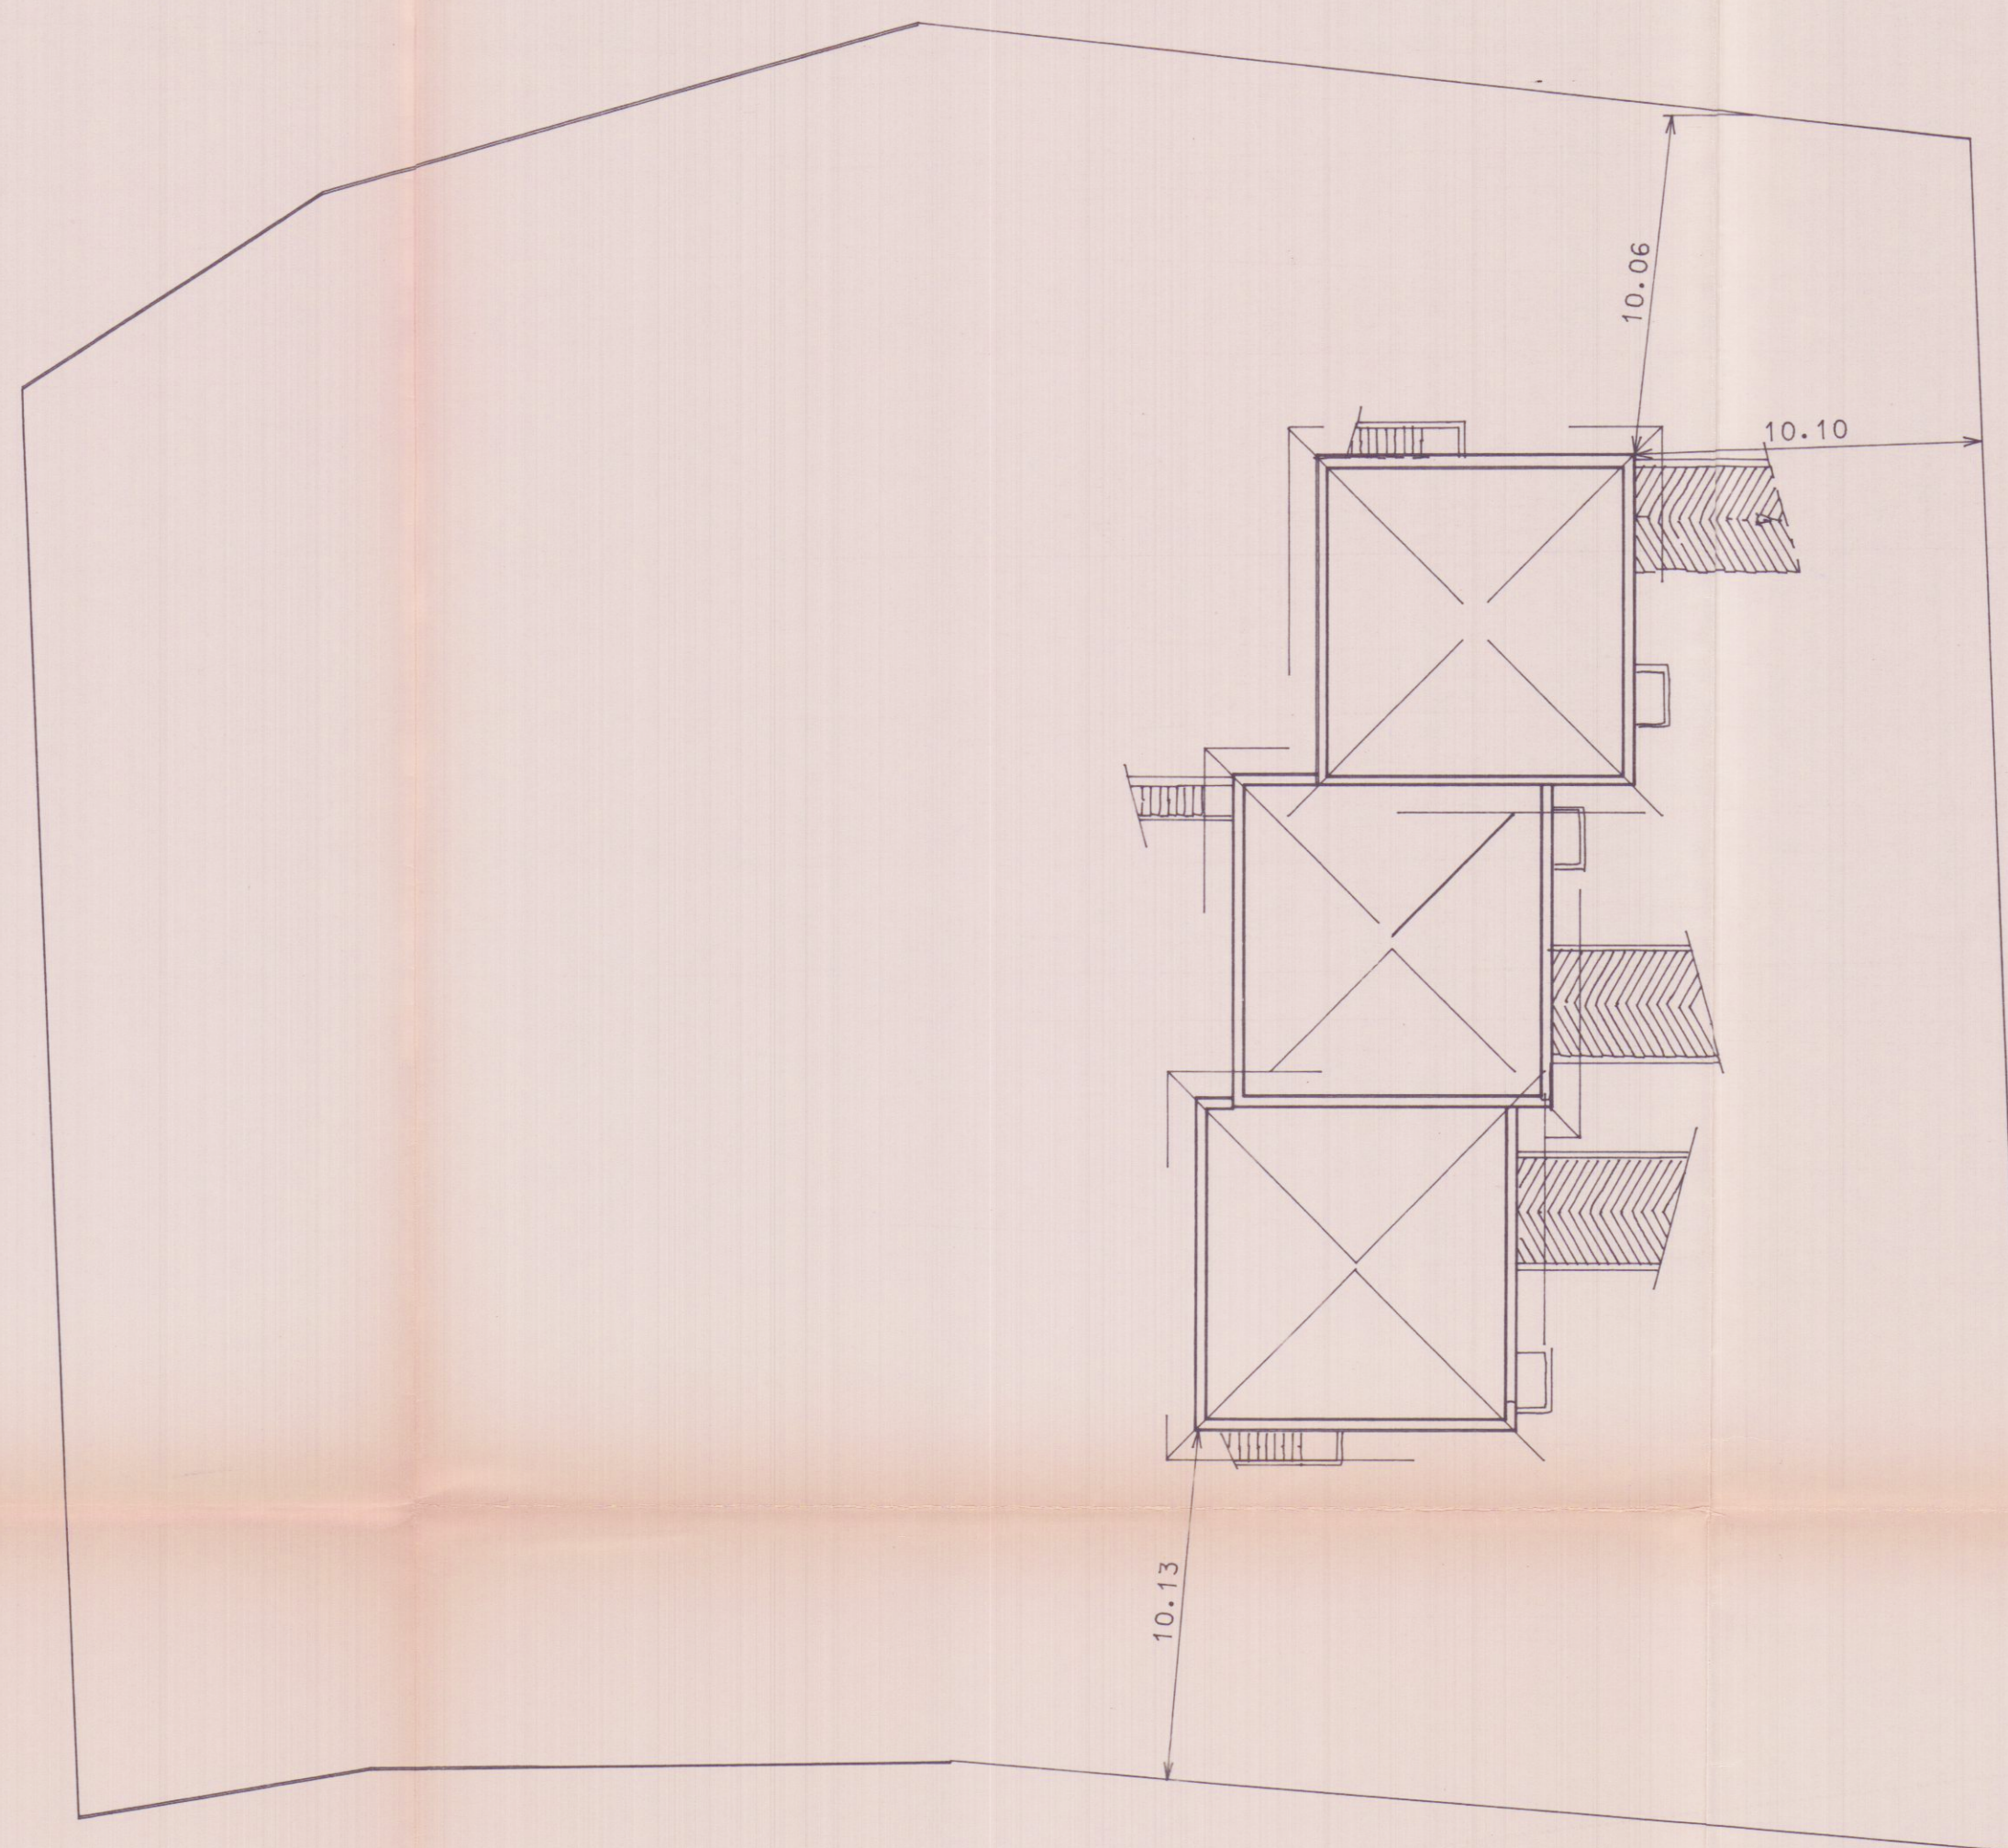

SEZIONE E MOVIMENTO TERRA