




PLANIMETRIA INQUADRAMENTO

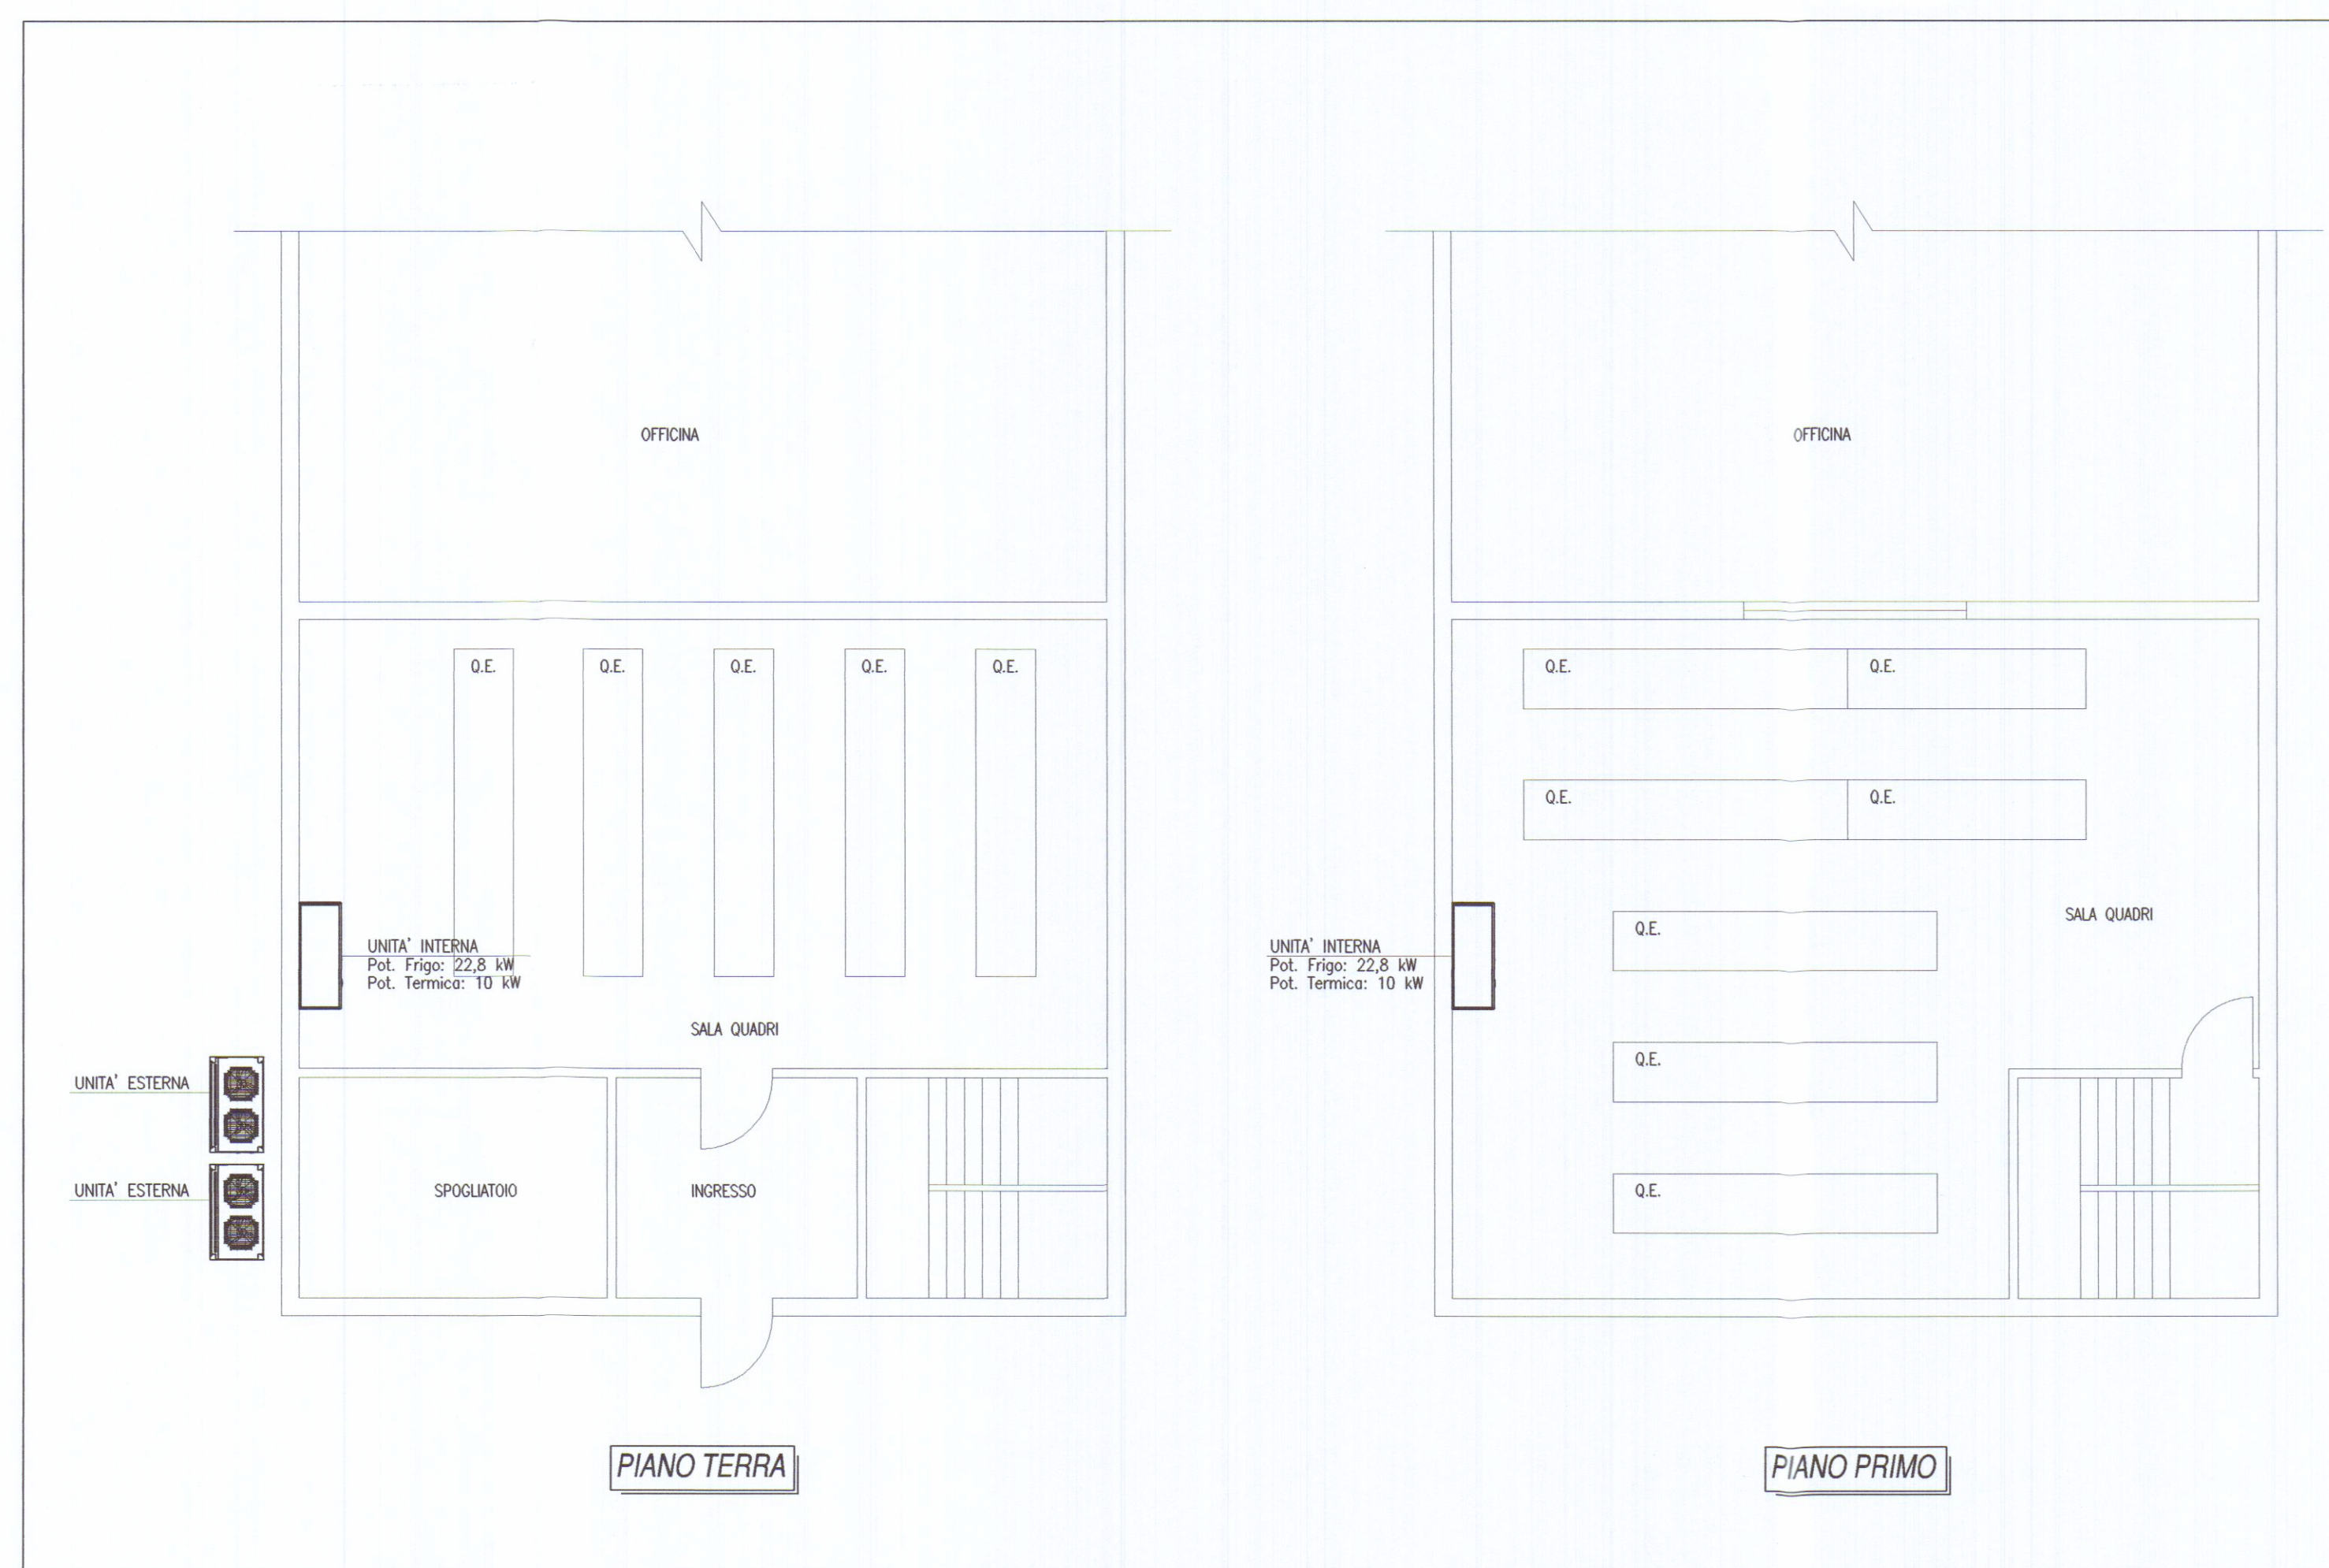

PLANIMETRIA PIANO TERRA E PRIMO

COMUNE DI CARRARA

OGGETTO

STABILIMENTO TERNA
Via Frassina, 47 - Avenza



COMMITTENTE



DOCUMENTO

PROGETTO ESECUTIVO IMPIANTI MECCANICI

Planimetria Stato di Fatto

COMMESSA

ELABORATO

B 1 1 0 0 8 I M P 0 1 E 1

FILE NAME: B11008-IM-P-01-E1
SCALA PLOTTAGGIO: 10:1

SCALA: 1:100

REV.	DESCRIZIONE	DATA	REDATTO	VERIFICATO	APPROVATO
0	EMISSIONE	25/07/2011	RICCI	LANDI	LANDI
1	REVISIONE	30/08/2011	RICCI	LANDI	LANDI
2					
3					
4					
5					
6					



**OMEGA
ENERGIA
AMBIENTE**

Omega Associati società cooperativa
Via Isorzo, 14/3 - 40033 Casalecchio di Reno (BO)
Tel. 051 6132278 - Fax. 051 0952600
info@omegaassociati.it - www.omegaassociati.it



Per Ind. STEFANIA RICCI

IL PRESENTE ELABORATO NON PUO' ESSERE CEDUTO A TERZI, RIPRODOTTO O UTILIZZATO, ANCHE PARZIALMENTE, SENZA NOSTRA AUTORIZZAZIONE