

17 GEN 1989

APPROVATO

- SIGG. TEGLIA STEFANO E VANNUCCIMARIA FRANCA -



PROGETTO PER LA RISTRUTTURAZIONE DI UN
FABBRICATO DI CIVILE ABITAZIONE POSTO IN
AVENZA VIA PROVINCIALE AVENZA-SARZANA.

COMUNE DI CARRARA - DATA:



- PLANIMETRIA CATASTALE 1:2000

- PLANIMERIA 1:500 -


- PIANTE - PROSPETTI - SEZIONE
SCALA 1:100
STATO ATTUALE E PIANTE
PROSPETTI - SEZIONE IN
PROGETTO - 1:100

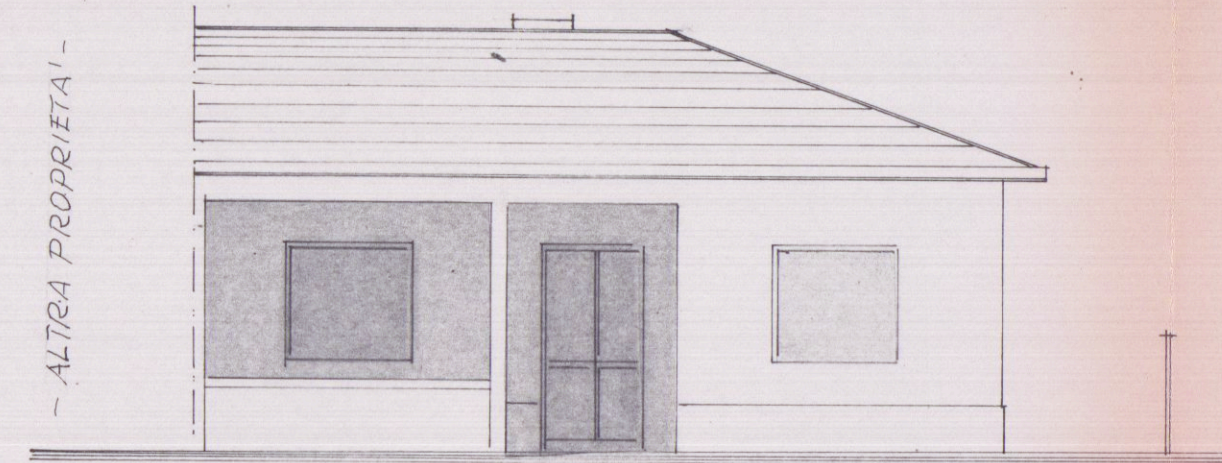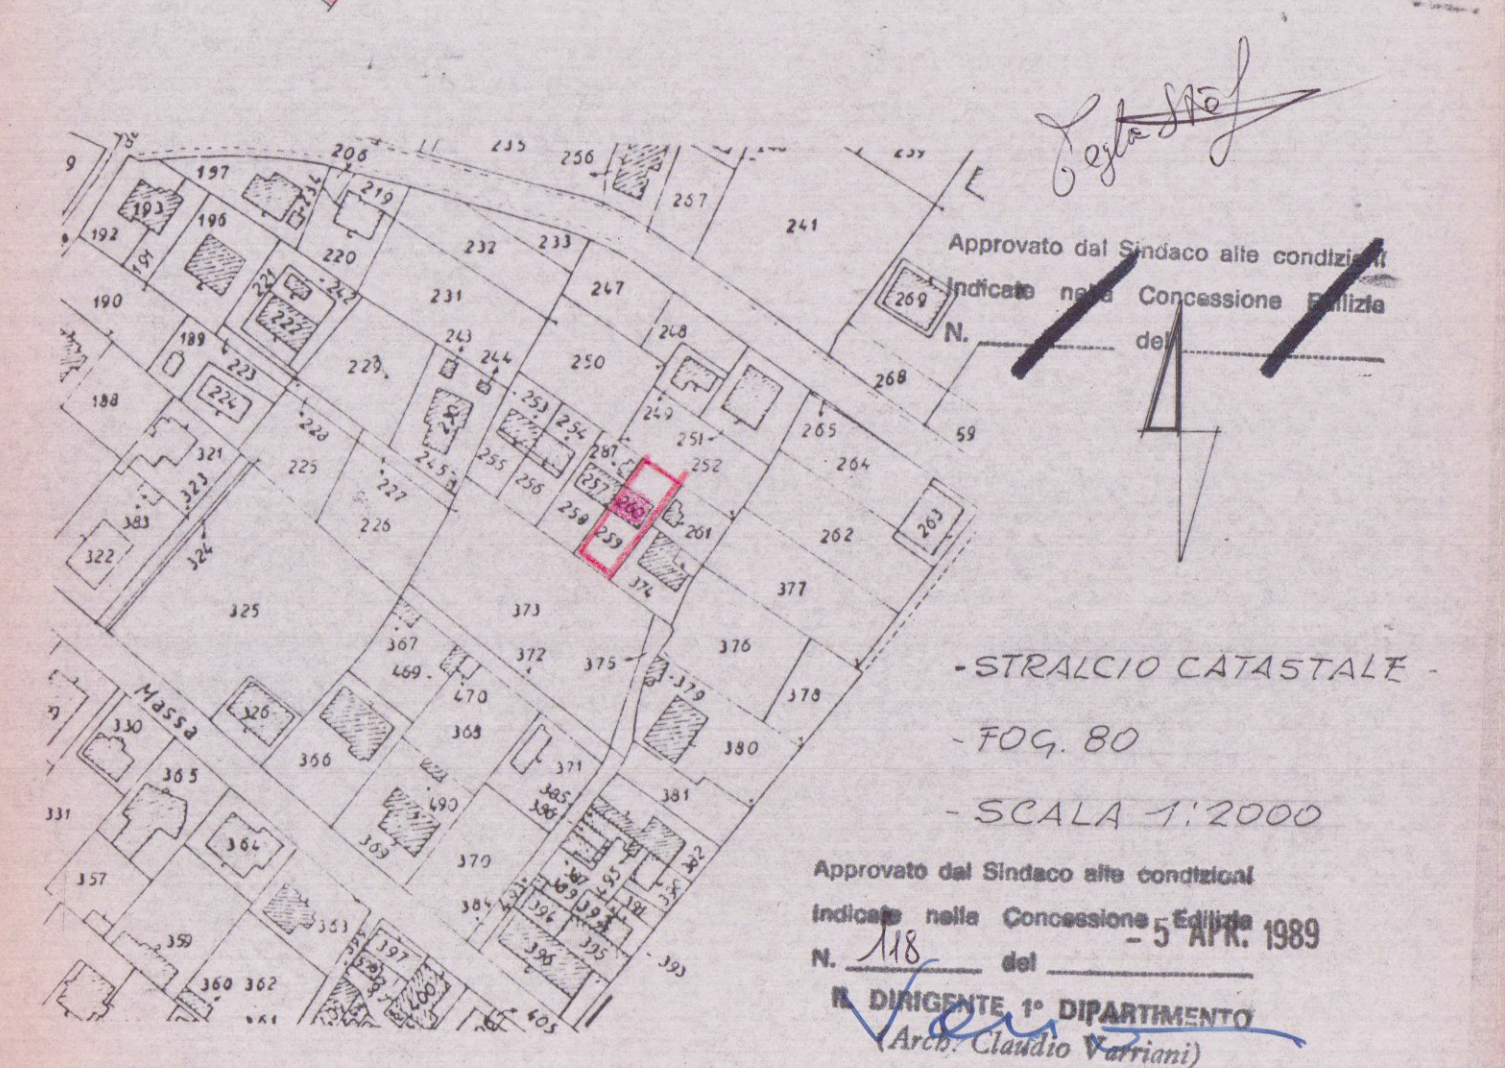


- PROSPETTO SUD ESISTENTE -

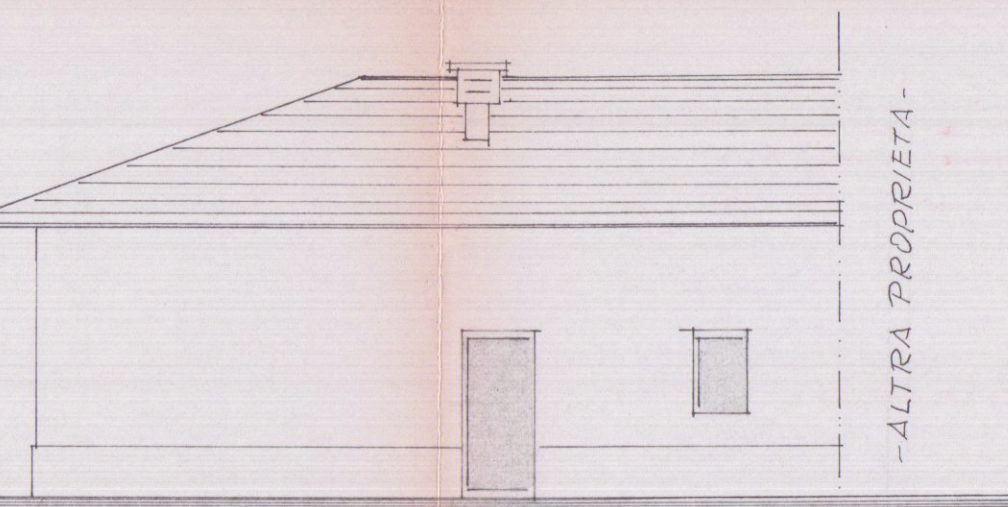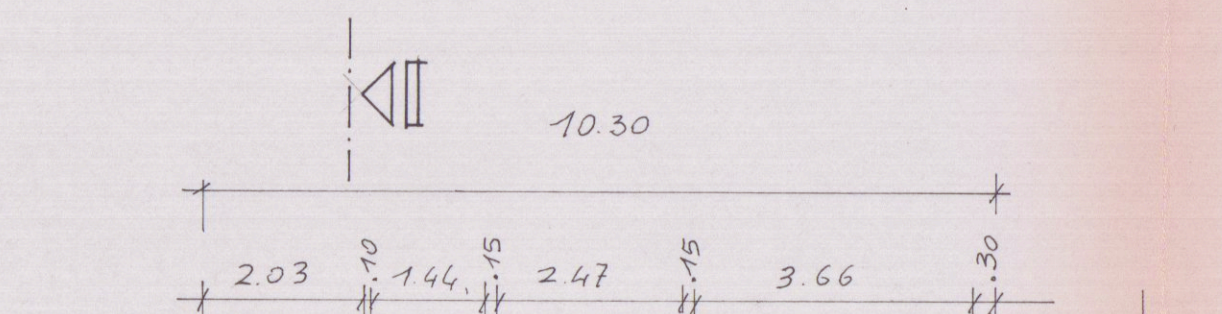


- PROSPETTO NORD ESISTENTE -

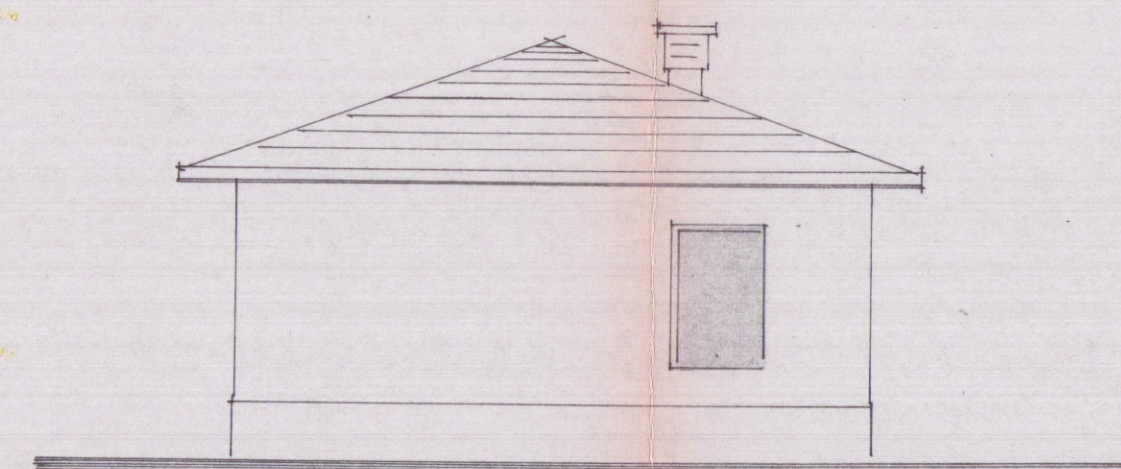


- PROSPETTO EST ESISTENTE -

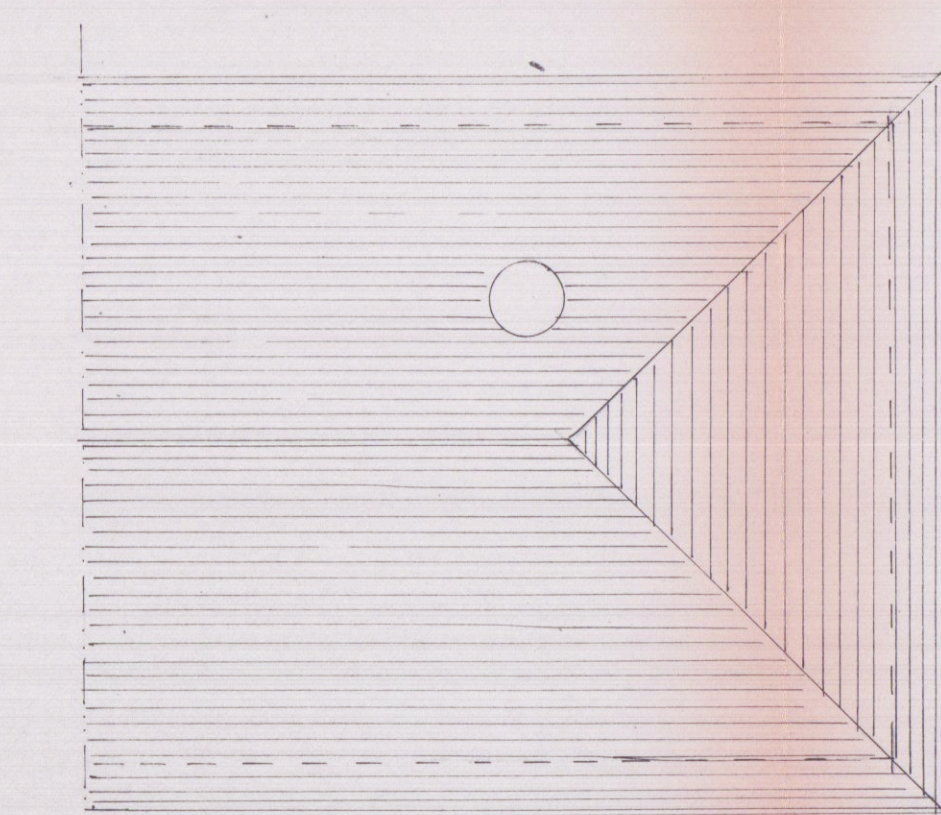


- COPERTURA ESISTENTE -

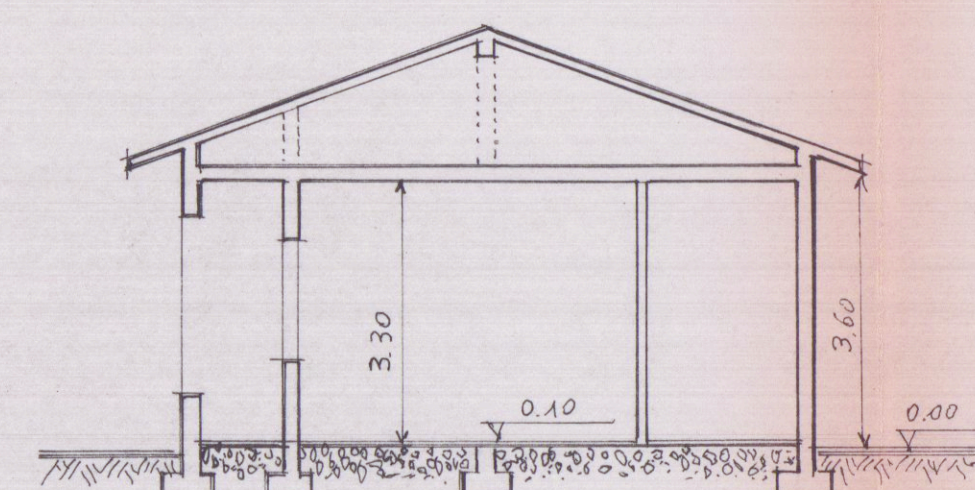


- SEZIONE -

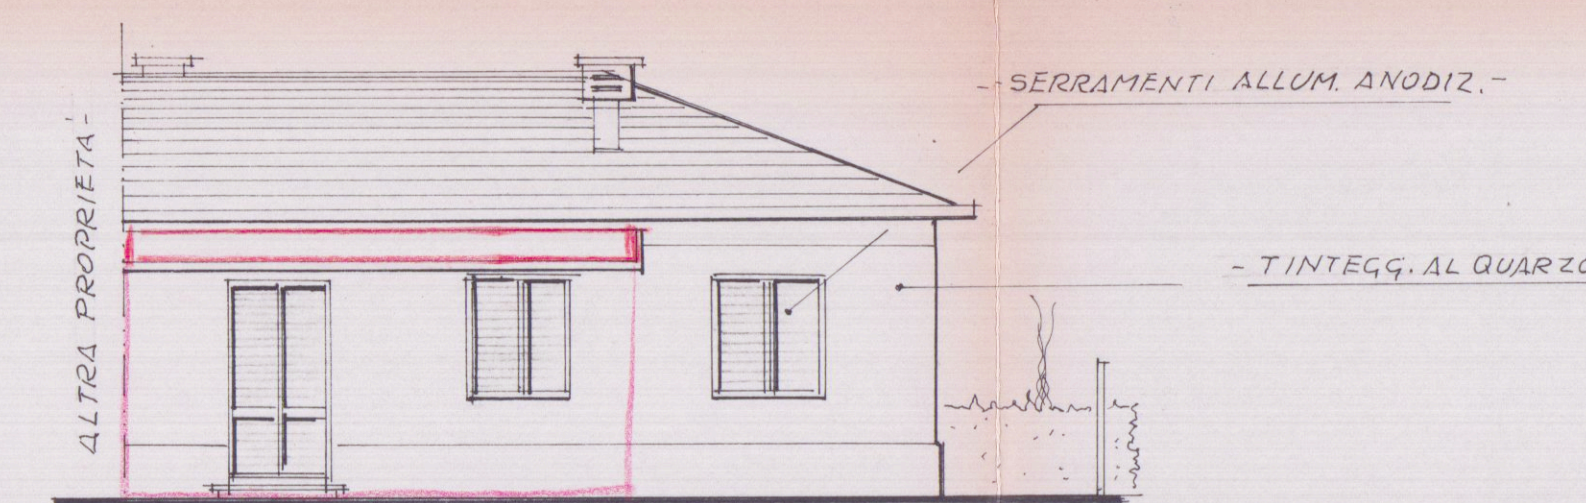


- PROSPETTO SUD IN PROGETTO -

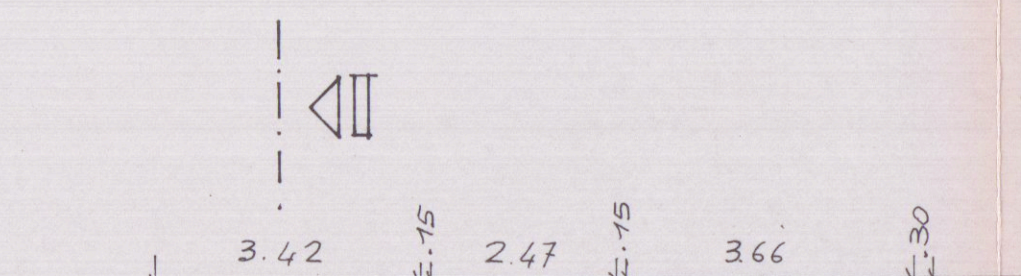


- PROSPETTO NORD IN PROGETTO -

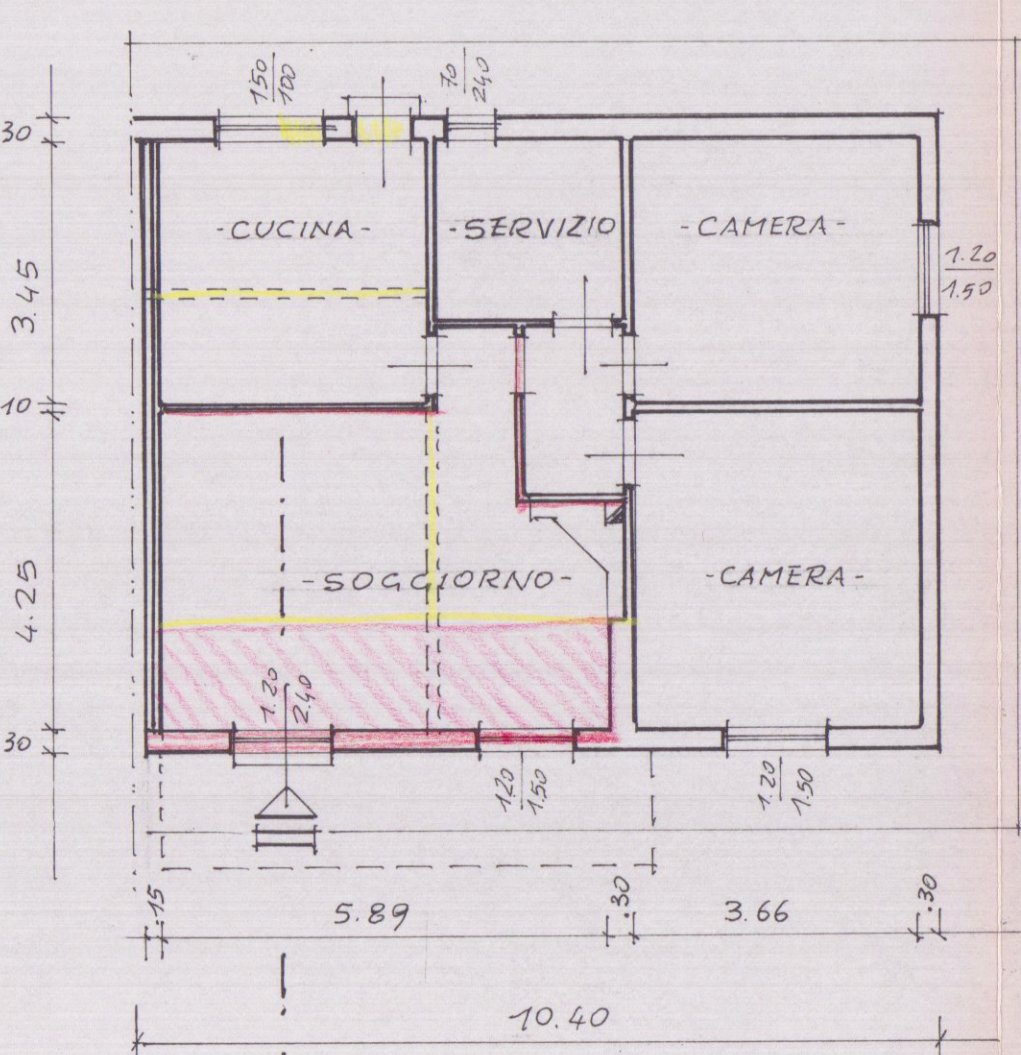


- PROSPETTO EST IN PROGETTO -

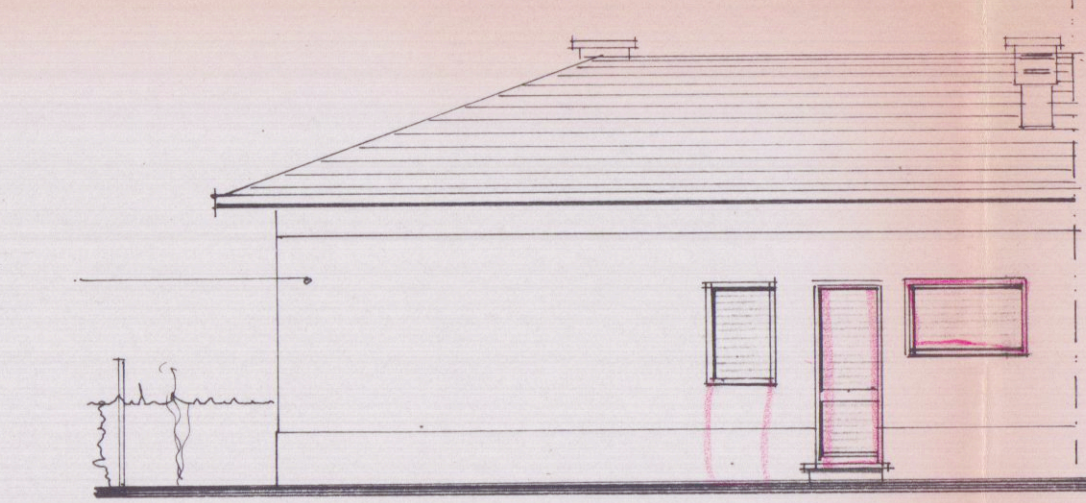

- PROSPETTO NORD IN PROGETTO -

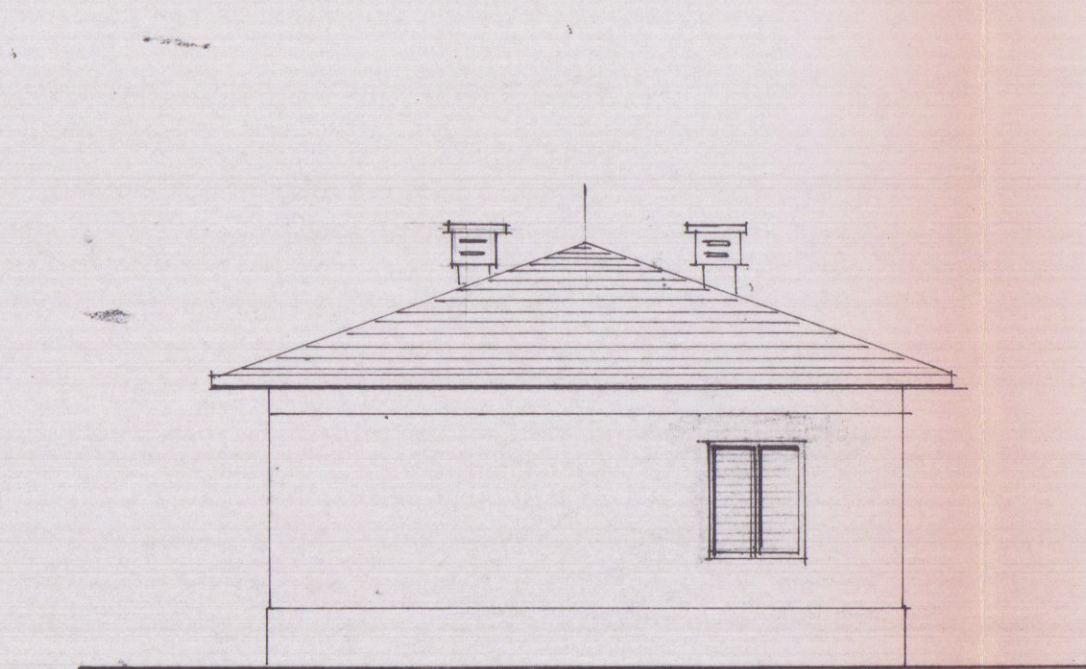

- SEZIONE -

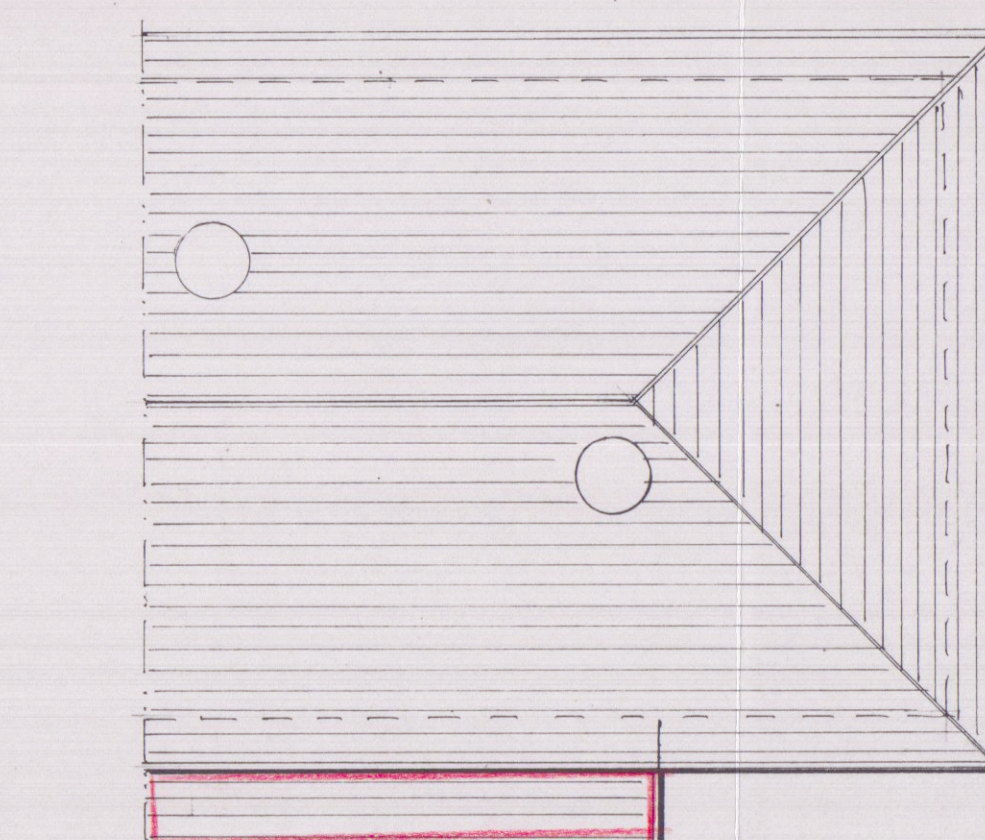

- COPERTURA IN PROGETTO -

- PIANTE IN PROGETTO -