



COMUNE DI CARRARA

PROVINCIA DI MASSA CARRARA

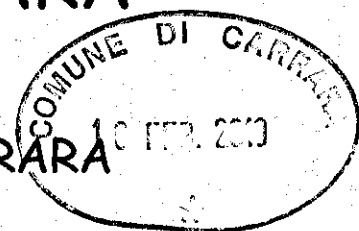

RISTRUTTURAZIONE DI FABBRICATO RURALE

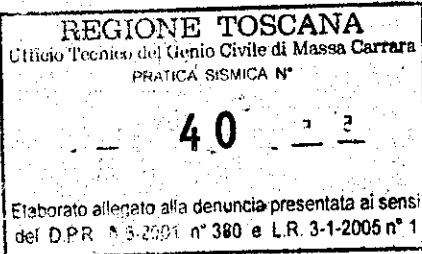

UBICAZIONE: Comune di Carrara
località Battilana
foglio 68 mapp.li 167 e 557


PROPRIETA': Sigg.ri Piccini e Devoti

TITOLO DISEGNO
RAFFRONTO
PIANTE
Scala 1:100


TAVOLA N°
7

COMMITTENTE
Piccini Stefano


PROGETTISTA
Geom. *Emiliano Dell'Amico*

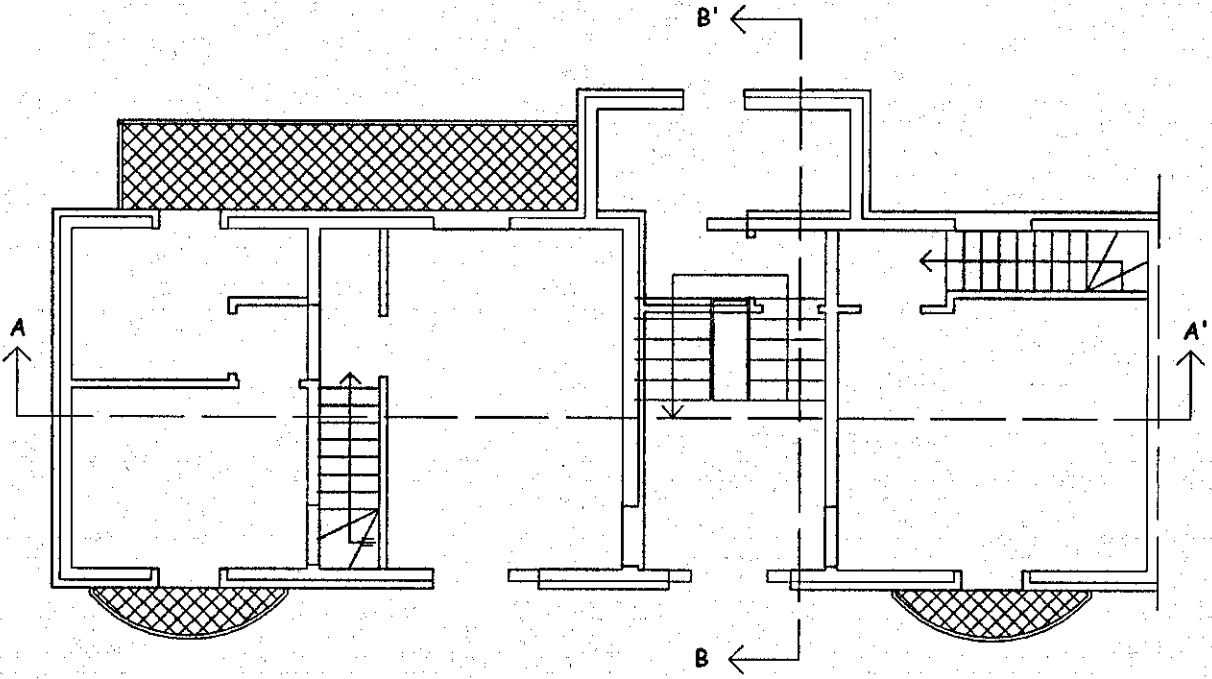

PIANO PRIMO

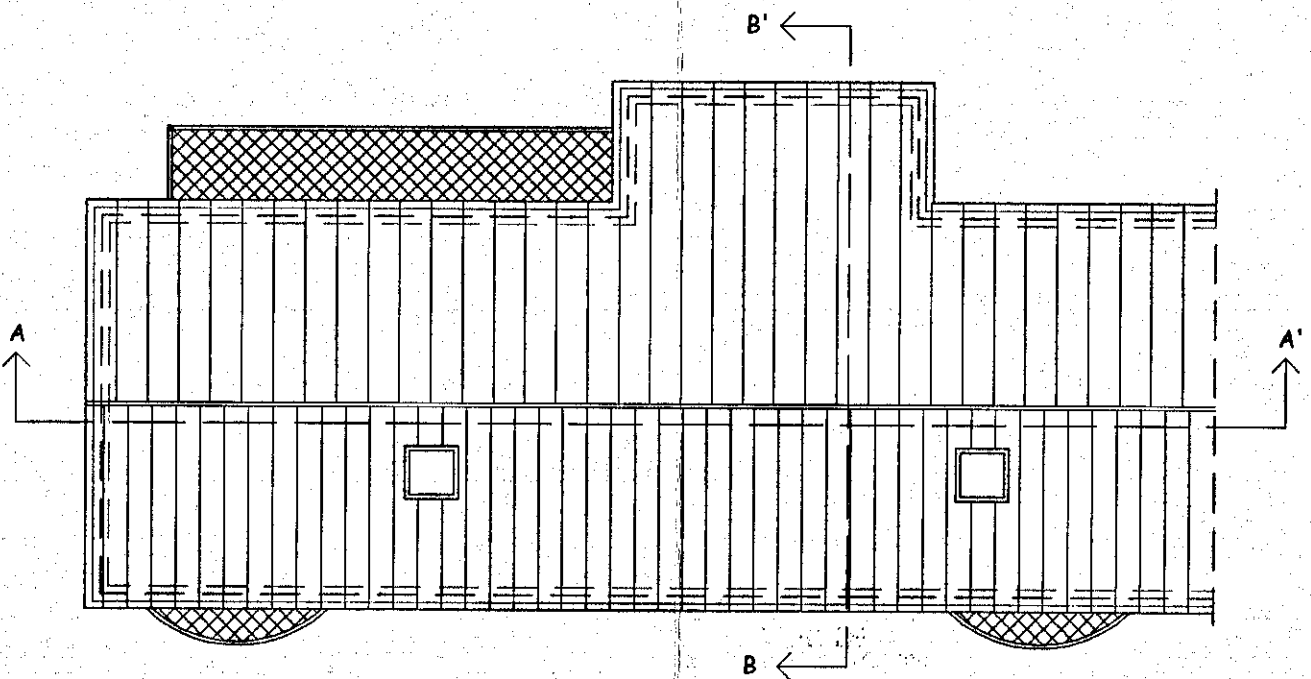

COPERTURA

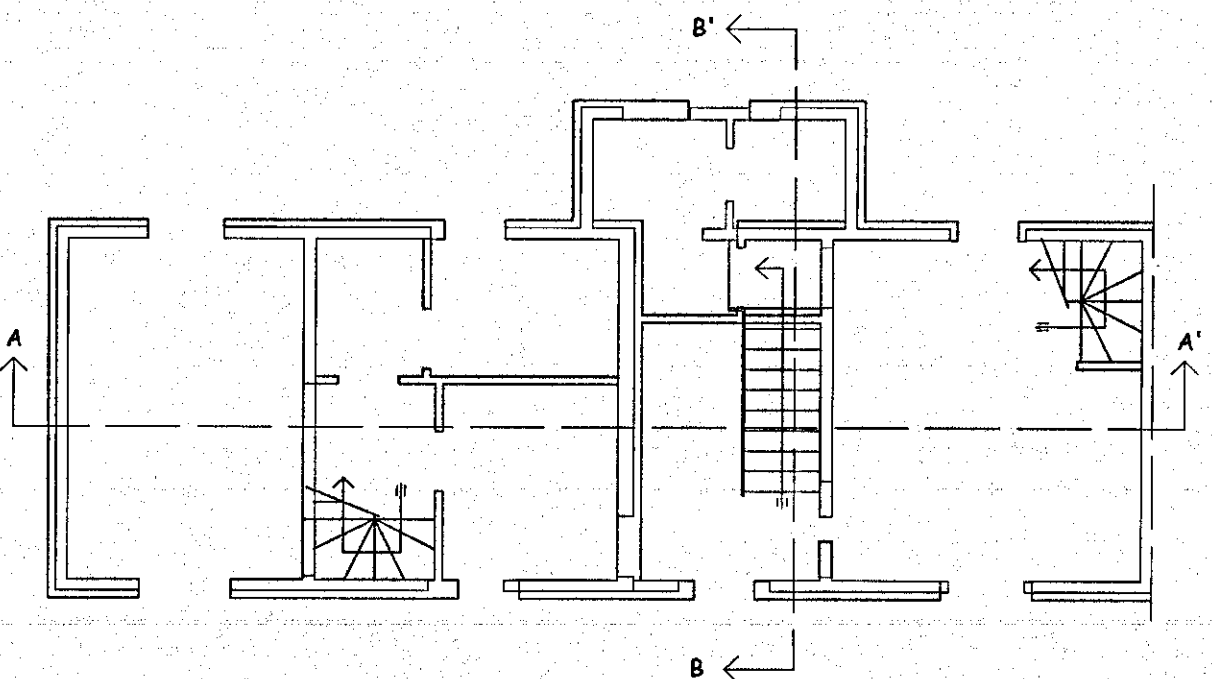

PIANO TERRA

PARTICOLARE CAPPOTTO TERMOISOLANTE