



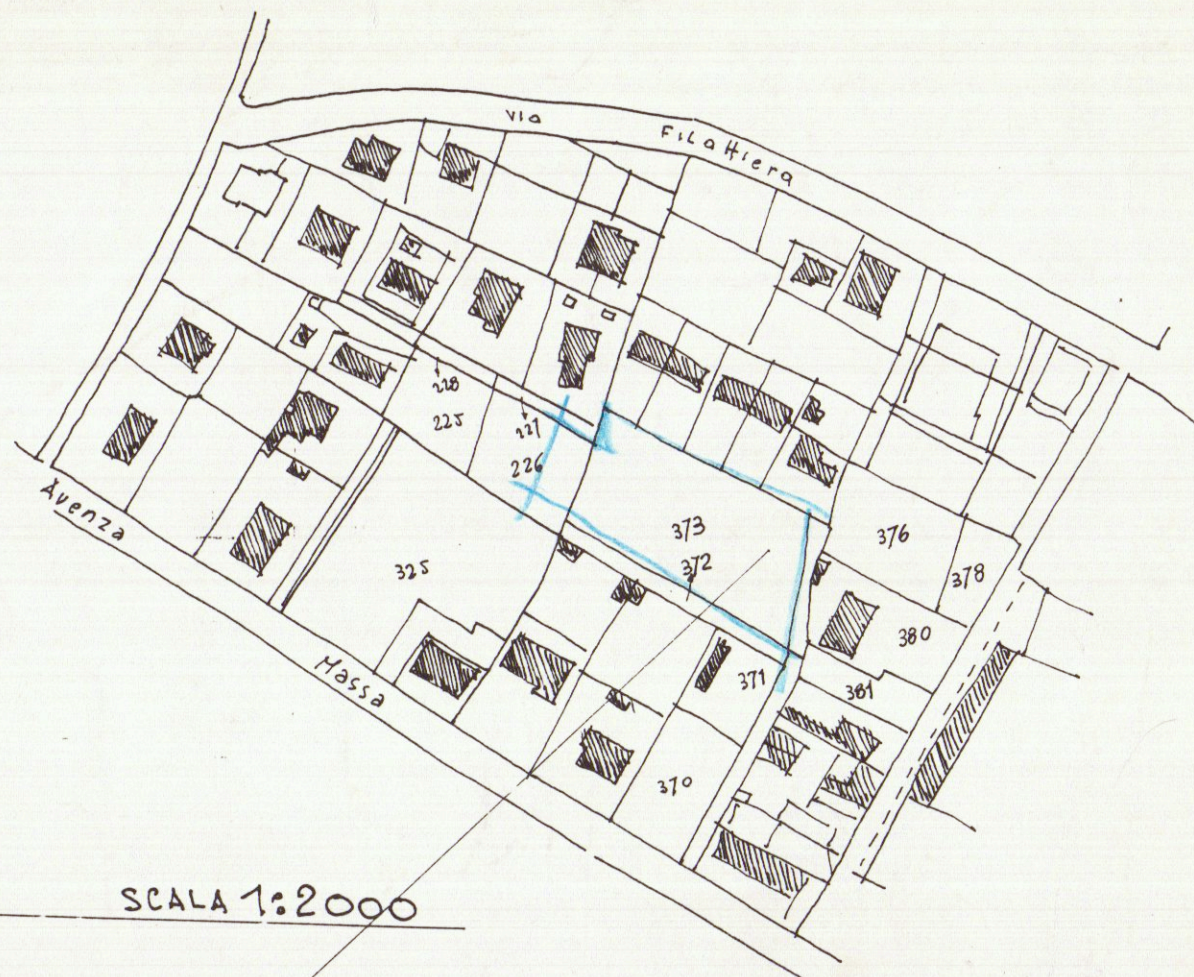

FOGLIO

SCALA 1:2000

ZONA EDILIZIA "C"

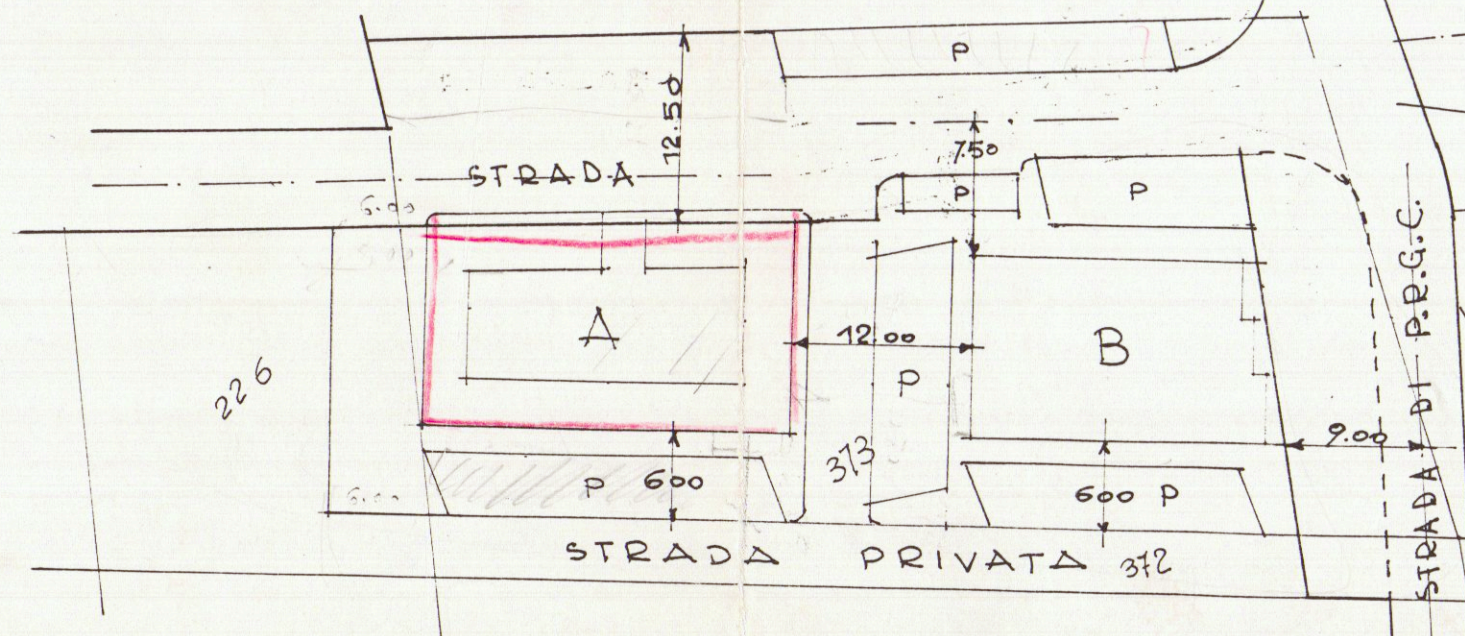

STUDIO TECNICO DOTT. ING. FABIO TELARA

PIAZZA ALBERICA n°4 - CARRARA - TEL. & FAX. 0585/777738

COMMITTENTE			OGGETTO		LAVORO
NUOVA MONTEVERDE S.R.L. VIA PROV. LE AVENTA-PARZAVA			VARIANTE ALLA DISTRIBU- ZIONE INTERNA E AI PROSPETTI		FABB" A _n
TAV.	DATA	DIS.	SCALE	SIGLA	PLA PLIMETRIE
1			1/2000 1/500		

Ordine Ingegnere Prov. MASSA CARRARA

Dr. Ing. FABIO TELARA 311

VARIANTE

Approvato dal Sindaco alle condizioni
della concessione edilizia originaria
n. 176 del 31.5.90 (Uff. Urbanismo)

CARRARA, IL 10 MAR. 1993

IL DIRIGENTE 1° DIPARTIMENTO
(Arch. Claudio Varriani)

VARIANTE

APPROVATO

CONTRASTATO
IL TECNICO

15 LUG. 1992