7 GEN. 1977 W

2

- SIGG. LINDI GIORGIO E GIANNARELLI MARIA - FABBRICATO "A"

- PROGETTO PER LA COSTRUZIONE DI UN FABBRICATO
DI CIVILE ABITAZIONE A CARRARA LOC. SPONDARELLA -

TAVOLA 1 - PIANTA CATASTALE SCALA 1:2000
- PLANIMETRIA " 1:500
- PIANTE - INT - PT. - 1° - " 1:100

Lindi Giorgio
Giannarelli Maria

MAPPALE N. 683 - FOG. 66 - mq. 1572 - ex 3995 - 3996
" " 684 " " " 804 - " 1799
" " 685 " " " 858 - " 1798
TOTALE mq. 3.234/12 = 269.50 - ZONA P.R.G.C. - PAESISTICA "A"

LOTTO MINIMO mq. 1.500
SUP. COPERTA 1/12
H. MAX m. 7.50
DISTANZA CONFINI m. 10.00

SUPERFICIE TOTALE COPERTA "A + B" = mq. 268.97 -

MARCA DA BOLLO LIRE 150

APPROVATO

CONTROLLATO 24 MAG. 1977

Approvato dal Sindaco alle condizioni indicate nel permesso di costruzione
N° 37 del 24 MAG. 1977
L'ING. CAPO

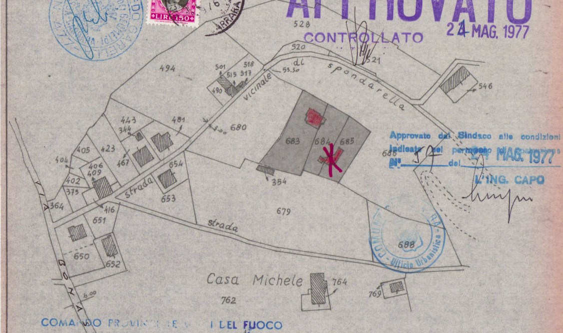
528
520
521
494
501
518
515
517
490
vicinale
di
55.30
spondarella
546
443
344
481
3.00
680
405
423
467
683
684
685
686
404
406
409
654
402
375
strada
354
653
364
416
679
651
strada
650
688
652
Casa Michele
764
762
769
6.00
VIA BONASCOLA

COMANDO PROVINCIALE VIGILI DEL FUOCO
MASSA - CARRARA

Ai sensi dell'art. 2 della Legge n. 966 del 26/7/1965 NULLA-OSTA per quanto riguarda la prevenzione incendi, all'approvazione del presente progetto a condizione che siano osservate le prescrizioni già comunicate con nota n° 1182 del 17.5.77

Il Comandante

- PLANIMETRIA CATASTALE -
FOG. 66 - SCALA 1:2000

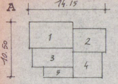
A
14.15
10.50
1
2
3
4
5

1 = 8.30 x 4.55 = 37.76
2 = 5.85 x 4.60 = 26.32
3 = 7.80 x 3.85 = 30.03
4 = 5.15 x 4.50 = 23.17
5 - 5.60 x 2.00 = 12.20

SUP. COPERTA - 128.49 x 3.20 = mc. 411.16

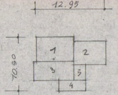
12.95
10.50
1
2
3
5
4

1 = 4.75 x 7.10 = 33.72
2 = 5.85 x 4.50 = 26.32
3 = 3.65 x 7.80 = 28.47
4 = 2.10 x 5.25 = 11.02
5 = 2.00 x 2.65 = 5.30

SUP. I PIANO 104.84 x 3.05 = mc. 319.76

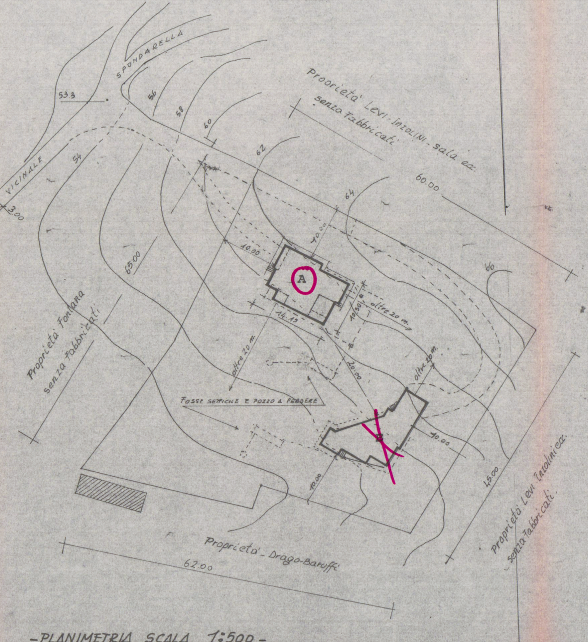
SPONDARELLA
53.3
56
58
60
62
64
66
STRADA VICINALE
3.00
54
Proprieta' Levi - Inzolini - sala ecc.
senza fabbricati
60.00
10.00
10.00
A
14.17
10.50
oltre 20 m.
65.00
Proprieta' Fontana
senza fabbricati
oltre 20 m.
20.00
oltre 20 m.
FOSSE SETTICHE E POZZO A PERDERE
10.00
10.00
45.00
Proprieta' Levi Inzolini ecc.
senza fabbricati
Proprieta' - Drago - Baruffi
62.00

- PLANIMETRIA SCALA 1:500 -

MC. Tot. 731

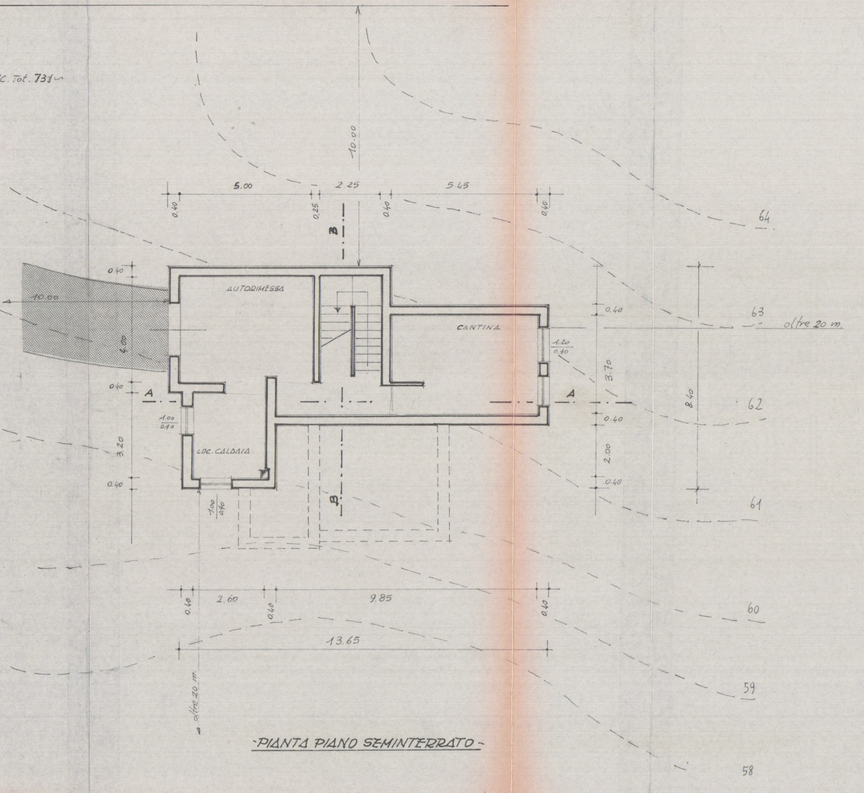

AUTORIMESSA
CANTINA
LOC. CALDAIA
10.00
5.00
2.25
5.45
0.40
0.25
0.40
0.40
B
B
A
A
10.00
4.00
0.40
0.40
0.40
3.20
1.00/0.40
1.00/0.40
1.20/0.40
0.40
3.70
0.40
2.00
0.40
8.40
oltre 20 m.
2.60
9.85
0.40
0.40
0.40
13.65
oltre 20 m.
64
63
62
61
60
59
58

-PIANTA PIANO SEMINTERRATO-

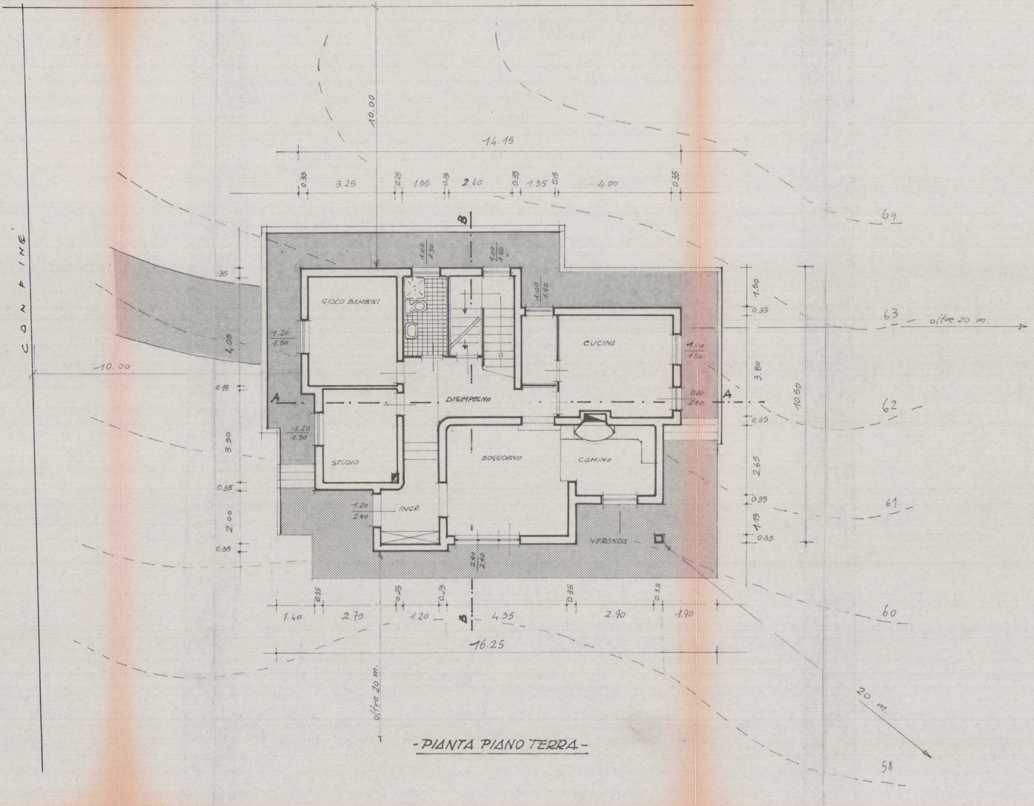
CONFINE'
10.00
14.15
0.35
3.25
0.25
1.55
0.15
2.40
0.35
1.35
0.15
4.00
0.35
B
1.00
1.50
1.00
1.60
1.00
1.50
GIOCO BAMBINI
CUCINA
DISIMPEGNO
STUDIO
SOGGIORNO
CAMINO
INGR.
VERANDA
1.20
1.50
1.20
1.50
1.00
1.50
0.80
2.40
1.20
2.40
2.40
2.40
A
A
.35
4.05
10.00
0.15
3.50
0.35
2.00
0.35
1.50
0.35
3.80
0.35
2.65
0.35
1.15
0.35
10.50
64
63
oltre 20 m.
62
61
60
58
1.40
0.35
2.75
0.25
1.20
0.25
4.35
0.35
2.90
0.35
1.90
16.25
oltre 20 m.
20 m.

-PIANTA PIANO TERRA-

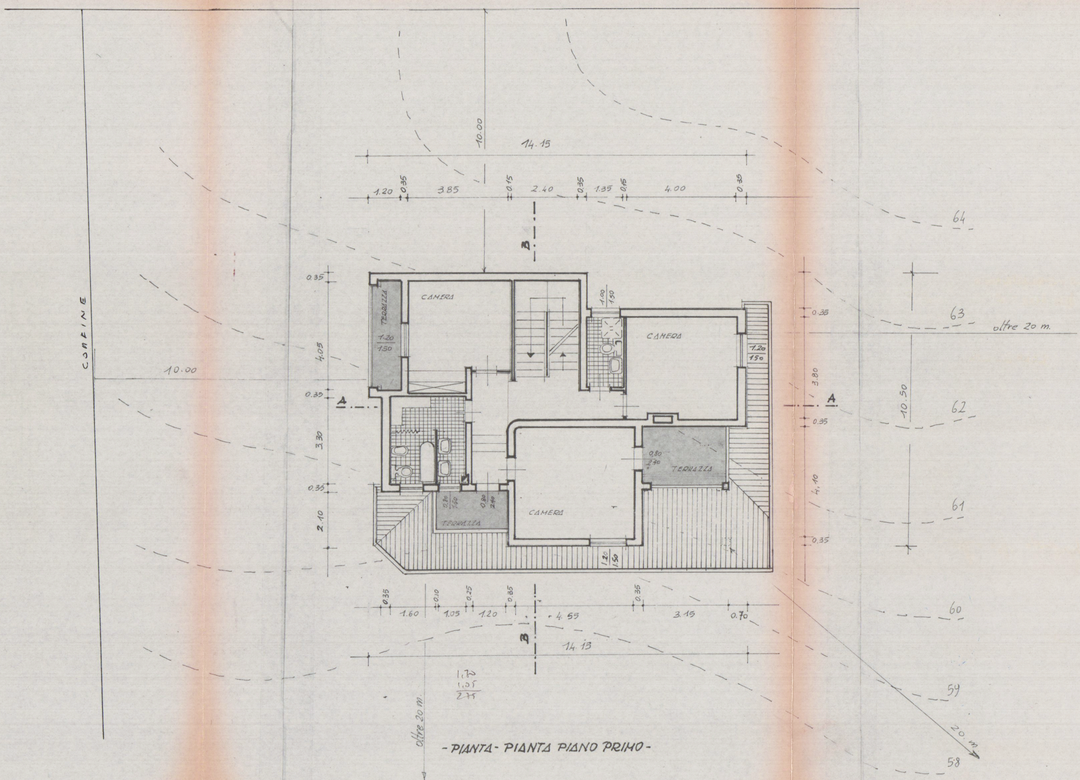
CONFINE
10.00
10.00
14.15
1.20
0.35
3.85
0.15
2.40
0.35
1.35
0.15
4.00
0.35
B
B
A
A
CAMERA
CAMERA
CAMERA
TERRAZZA
TERRAZZA
TERRAZZA
1.20 / 1.50
1.00 / 1.50
1.20 / 1.50
1.20 / 1.50
0.80 / 2.40
0.80 / 1.50
0.80 / 2.40
0.35
4.05
0.35
3.30
0.35
2.10
0.35
3.80
0.35
4.10
0.35
10.50
oltre 20 m.
oltre 20 m.
20 m
64
63
62
61
60
59
58
0.35
1.60
0.10
1.05
0.25
1.20
0.35
4.55
0.35
3.15
0.70
14.15
1.70
1.05
2.75

-PIANTA- PIANTA PIANO PRIMO-