

2 MAG. 1970 W

10

2 ~~SCHEMA~~
VARIANTE
VARIANTE

COMUNE DI CARRARA
VIA F. CAVALLOTTI - (MARINA DI CARRARA)

APPROVATO

PROPRIETA' : DAL PINO - DAL PINO
14 LUG 1970
CONTROLLO GENITO ARMATO FACCIA A VISTA

FABBRICATO D
PROSPETTI NORD e OVEST


Dott. Arch. Lucio Granai

RAPP. 1:100

Approvato dal Sindaco alle condizioni
indicate nel permesso di costruzione
N° 14 LUG 1970
L'ING. CAPO



PROSPETTO NORD

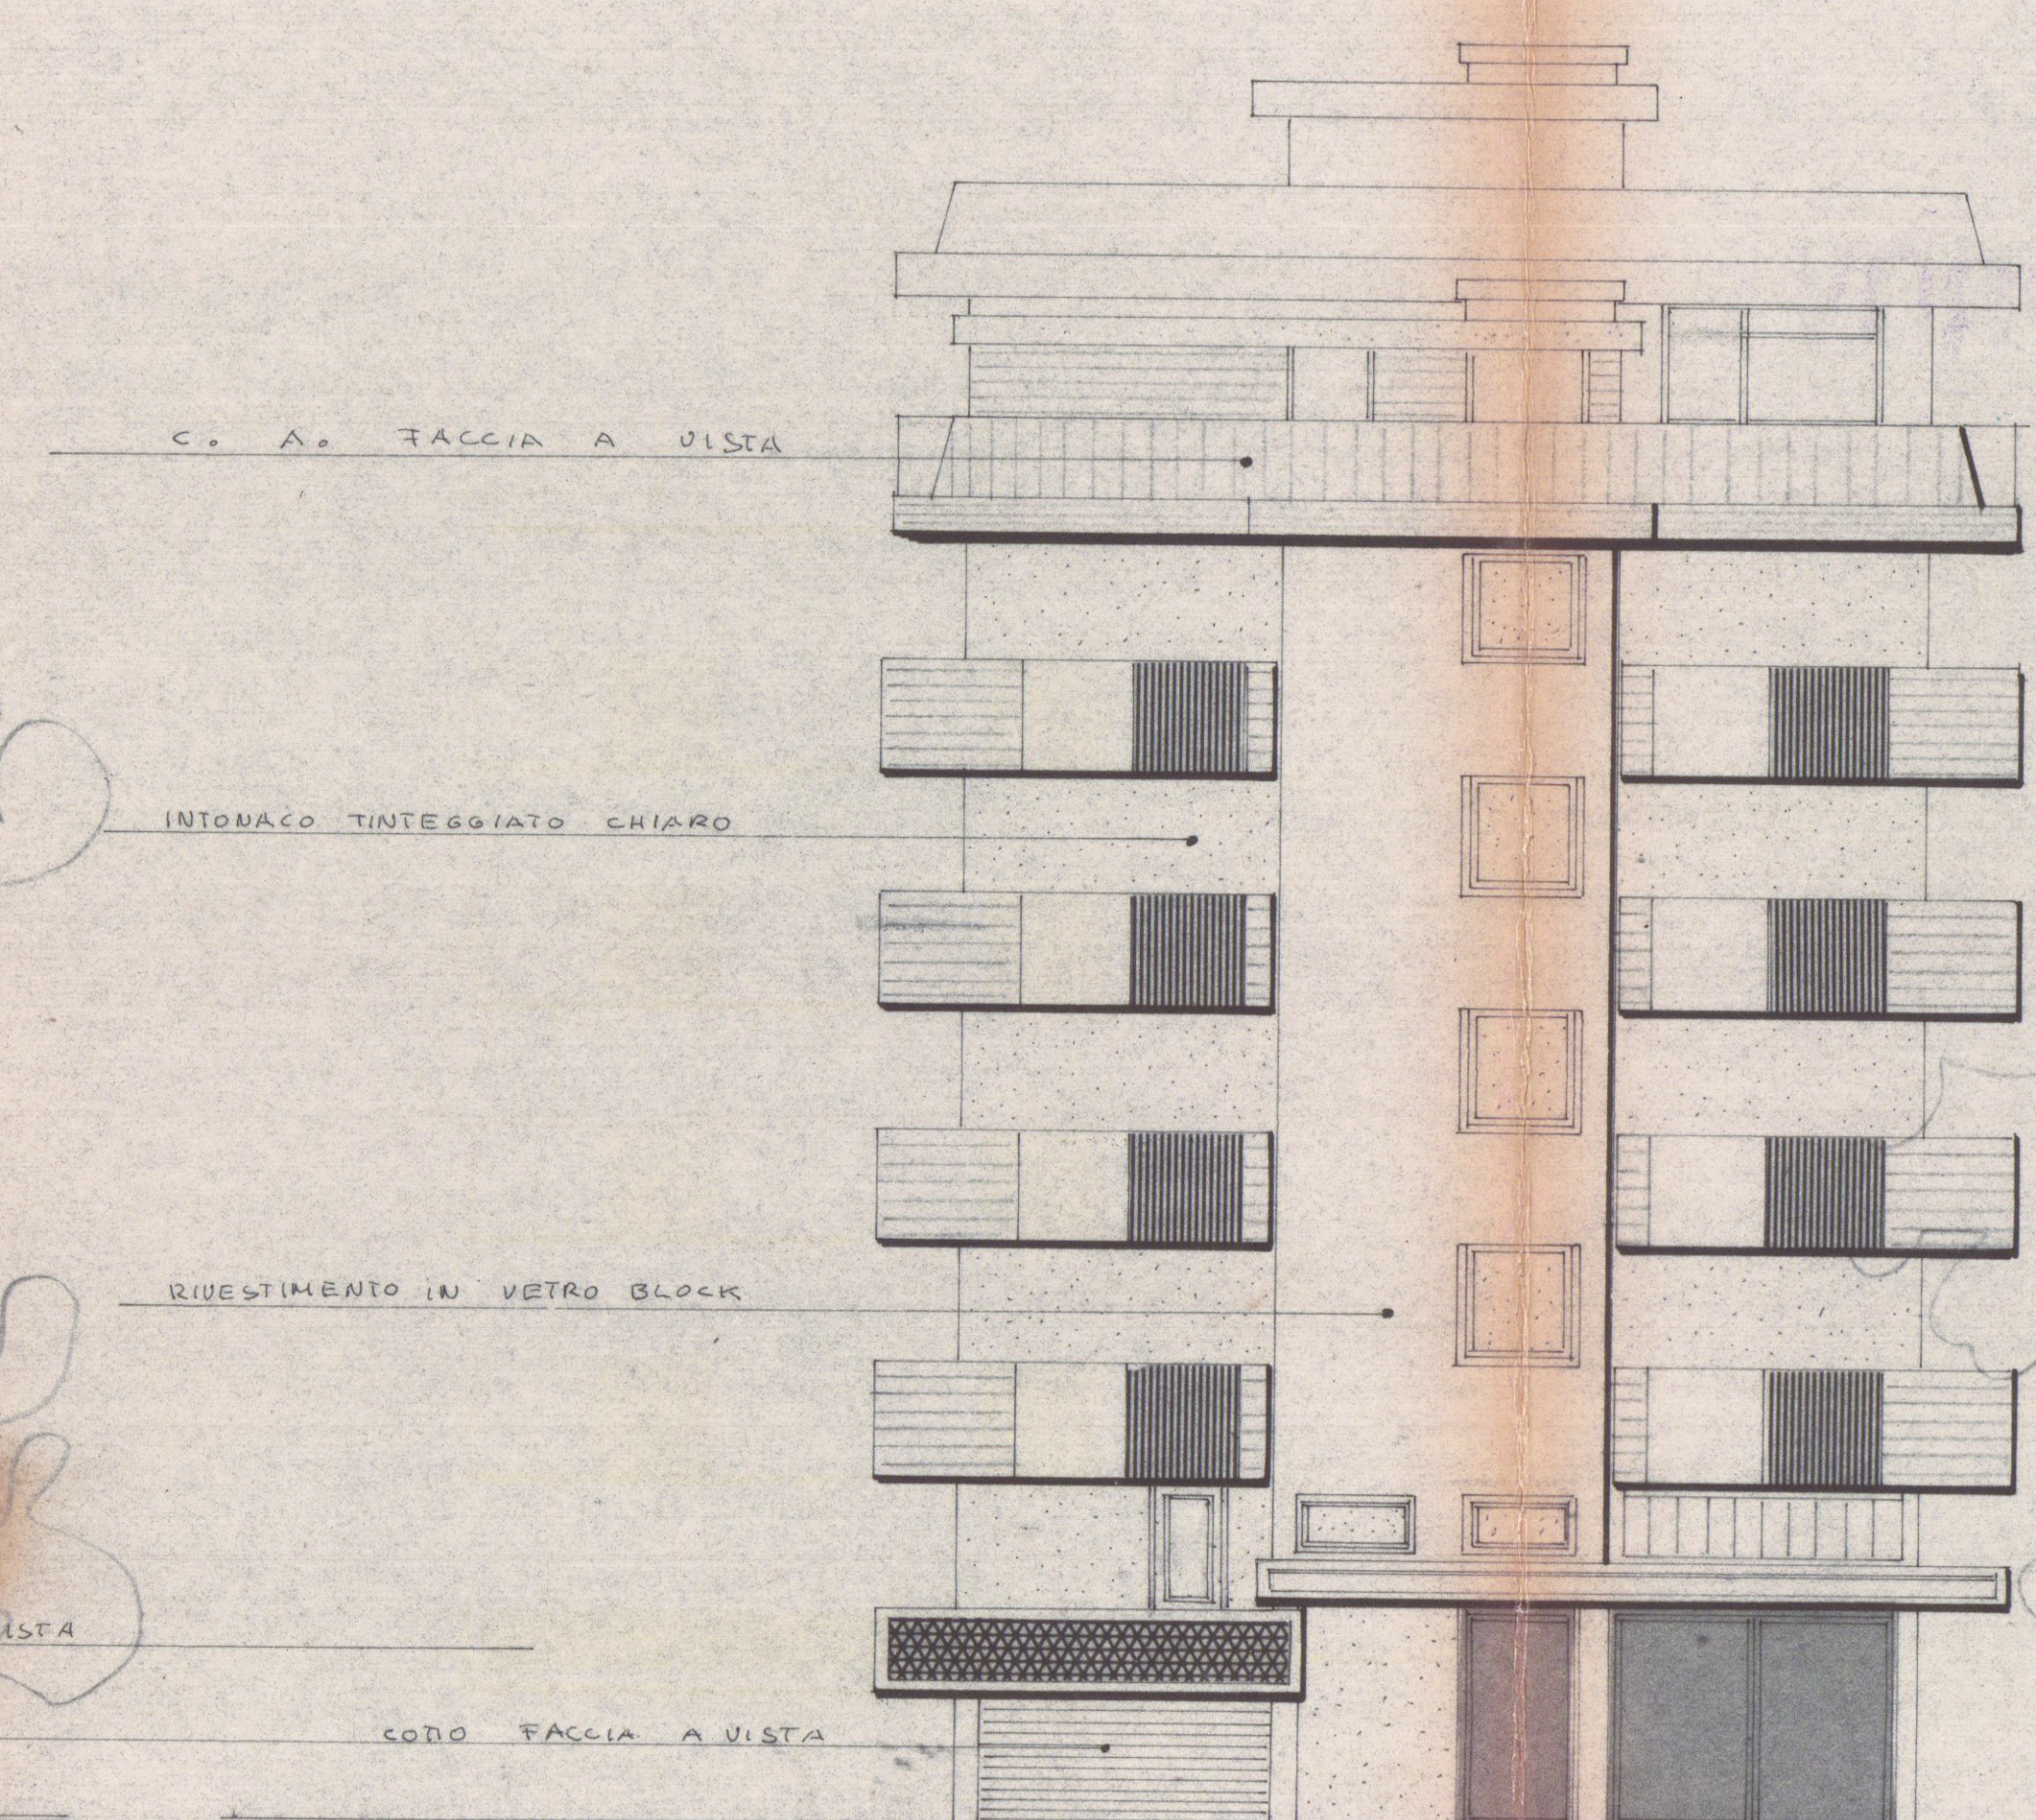

PROSPETTO OVEST

TAV. W

