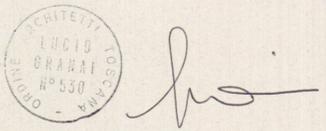


28 OTT. 1975

3 A 


PROPRIETÀ: BERTOLINI FERRARI MARIA

VIA MONZONI - AVENZA

APPROVATO
27 FEB. 1976
CONTROLLATO
IL PRONTO


- PORTONCINI D'INGRESSO 110x2.25
- PORTE SOGGIORNO-PRANZO 100x2.20
- PORTE CAMERA-CUCINA 0.80x2.20
- PORTE BAGNO-BOCCA WC 0.70x2.20

N.B. PARETI INTERNE SPESORE cm 10

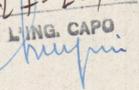Approvato dal Sindaco alle condizioni indicate nel permesso di costruire n. 32 del 27.2.76
L'ING. CAPO 



- CANNE FUMARIE
- PIVOTTI
- SCARICHI

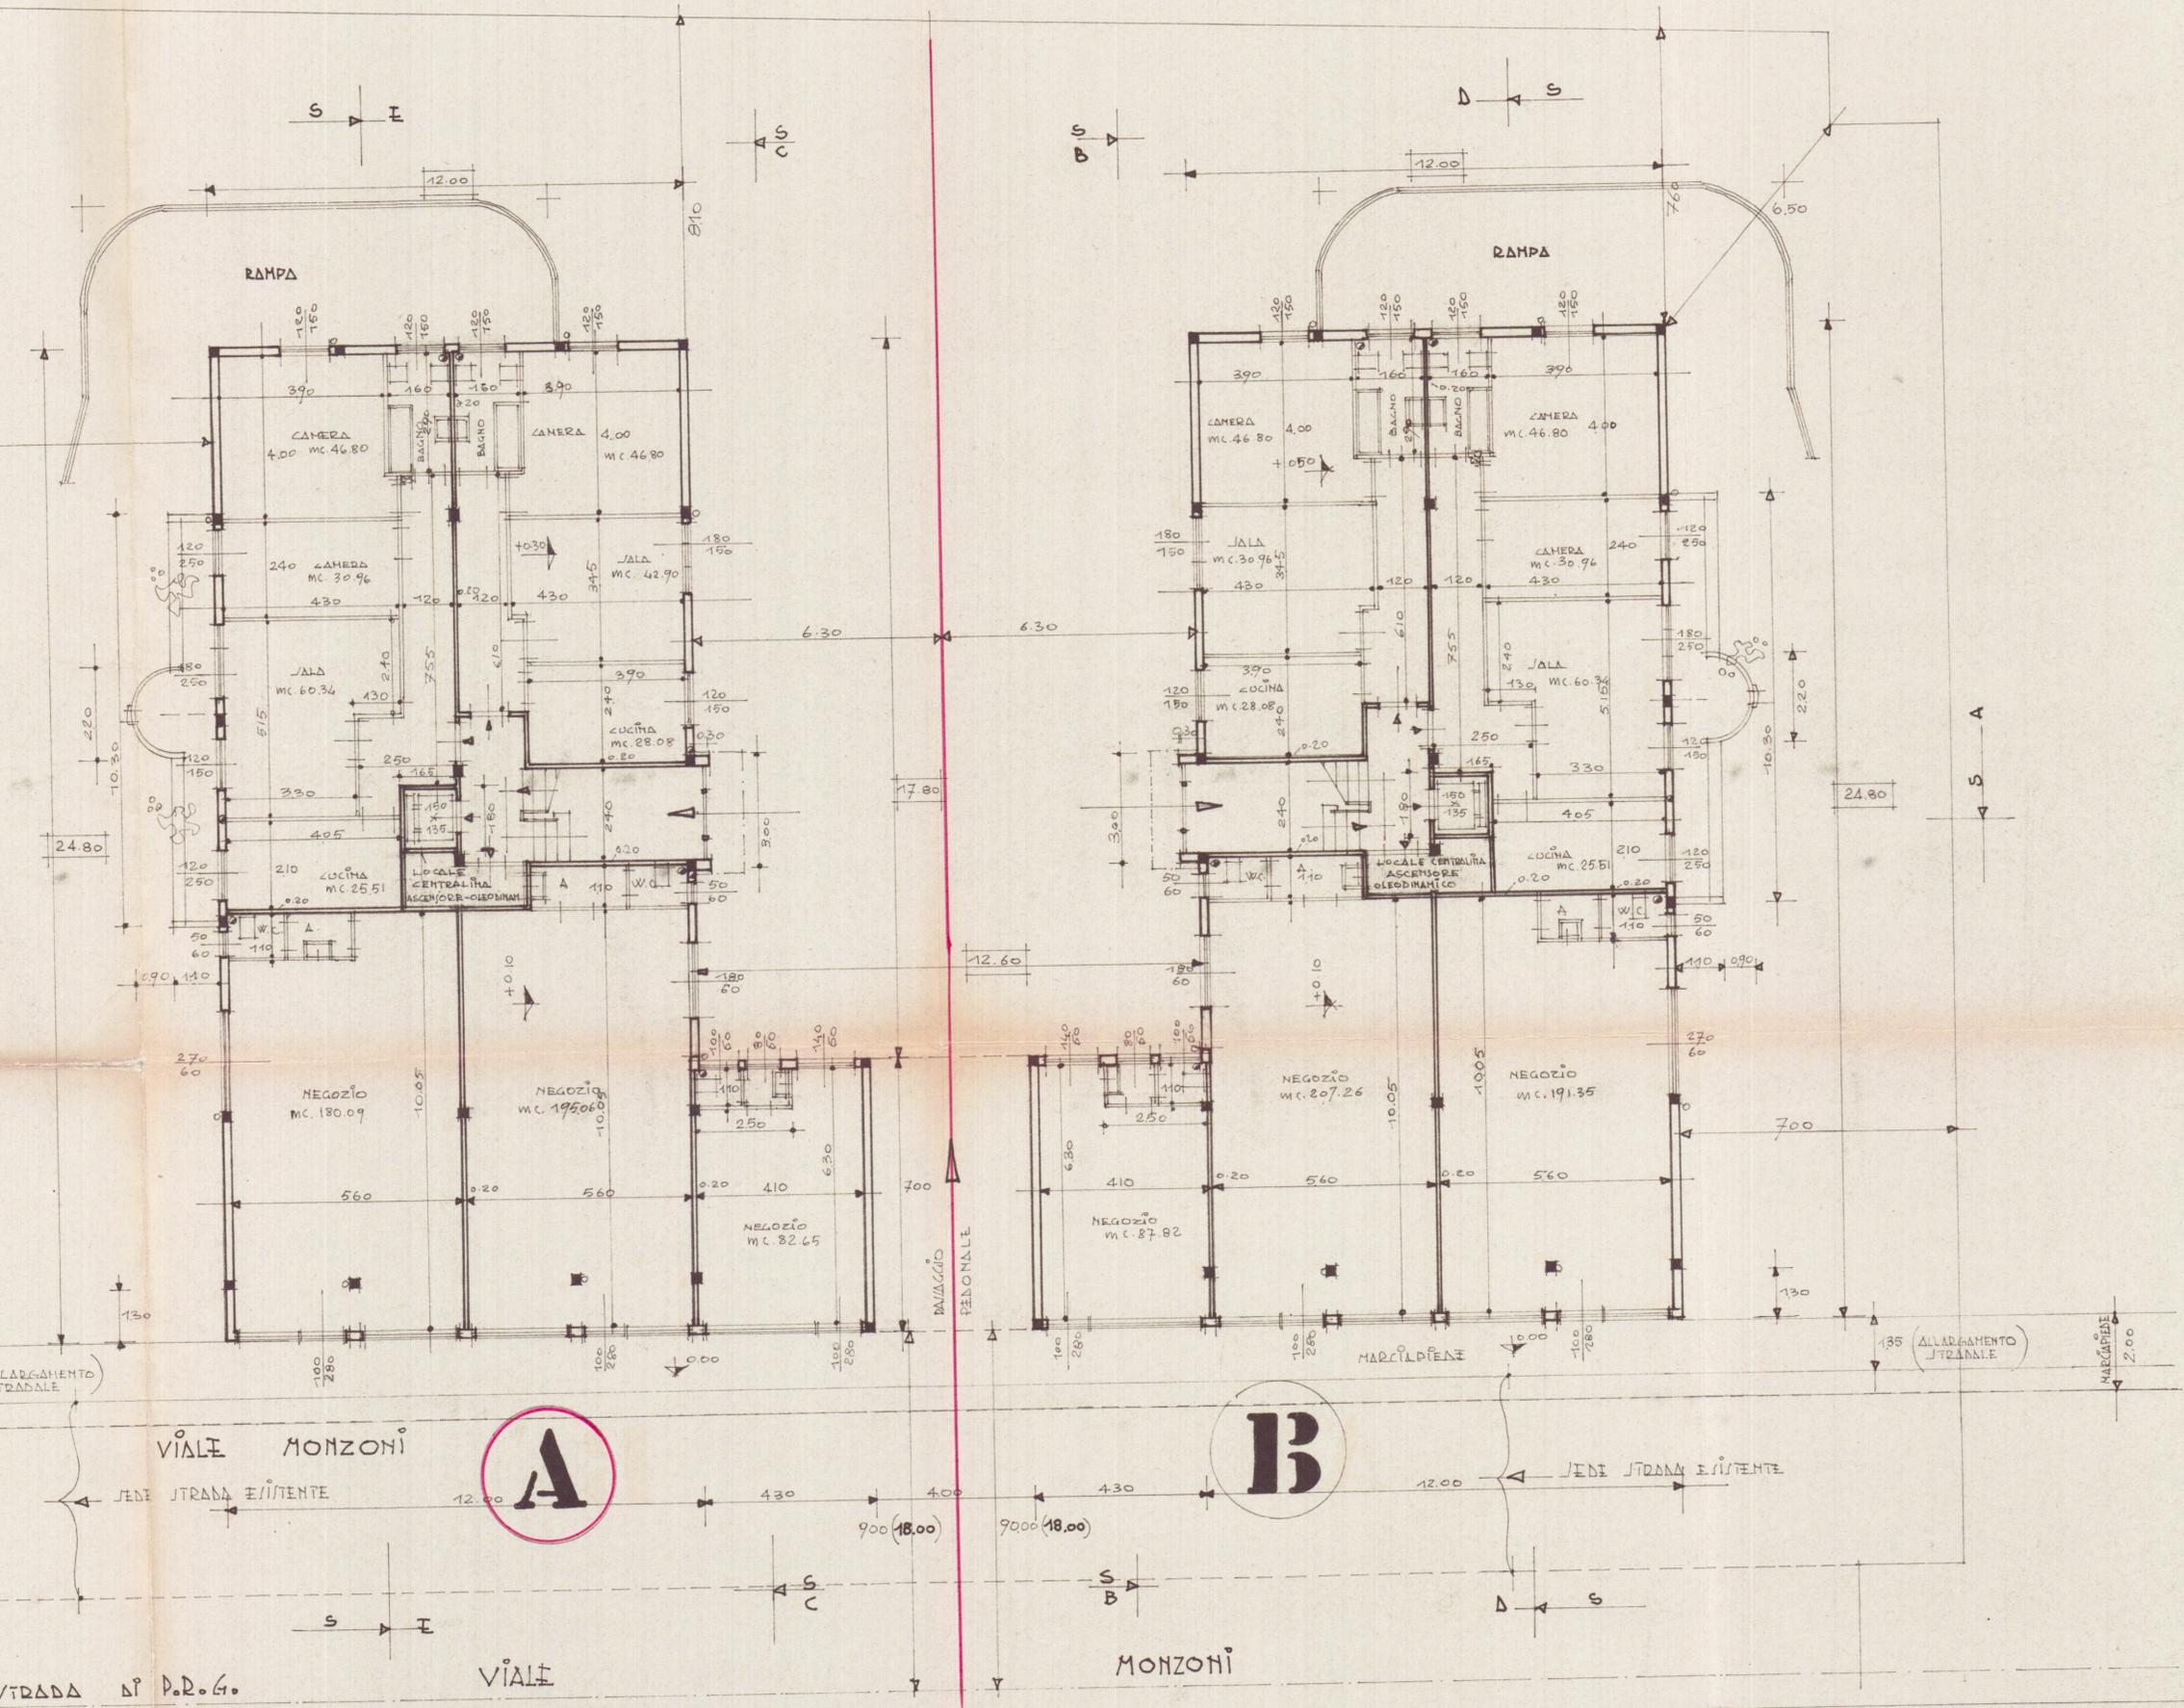

PIANTA PIANO TERRENO

VIALE MONZONI

A

B

VIALE MONZONI

A/VE STRADA DI P.D.G.

VIALE

MONZONI