

29 GEN. 1979

FREDDI PALADINI
SOC. EDILHARE S.R.L.
FABB. USO ABITAZ. DA ERIGERSI

A MARINA VIA VENEZIA


TAV. 2
PIANTE RAPP. 1:8700

Approvato dal Sindaco alle condizioni indicate nel permesso di costruire del 18 GIU. 1979
L. ING. CAPO




REGIONE TOSCANA
Dipartimento Assetto del Territorio
VISTO in relazione alla delibera della Giunta Regionale n° 2813 del 4/4/78
Riguardante l'ult. osta. ai sensi della legge n° 1409 del 28.6.1939.


APPROVATO
8 GIU. 1979
CONTROLLATO
IL TECNICO

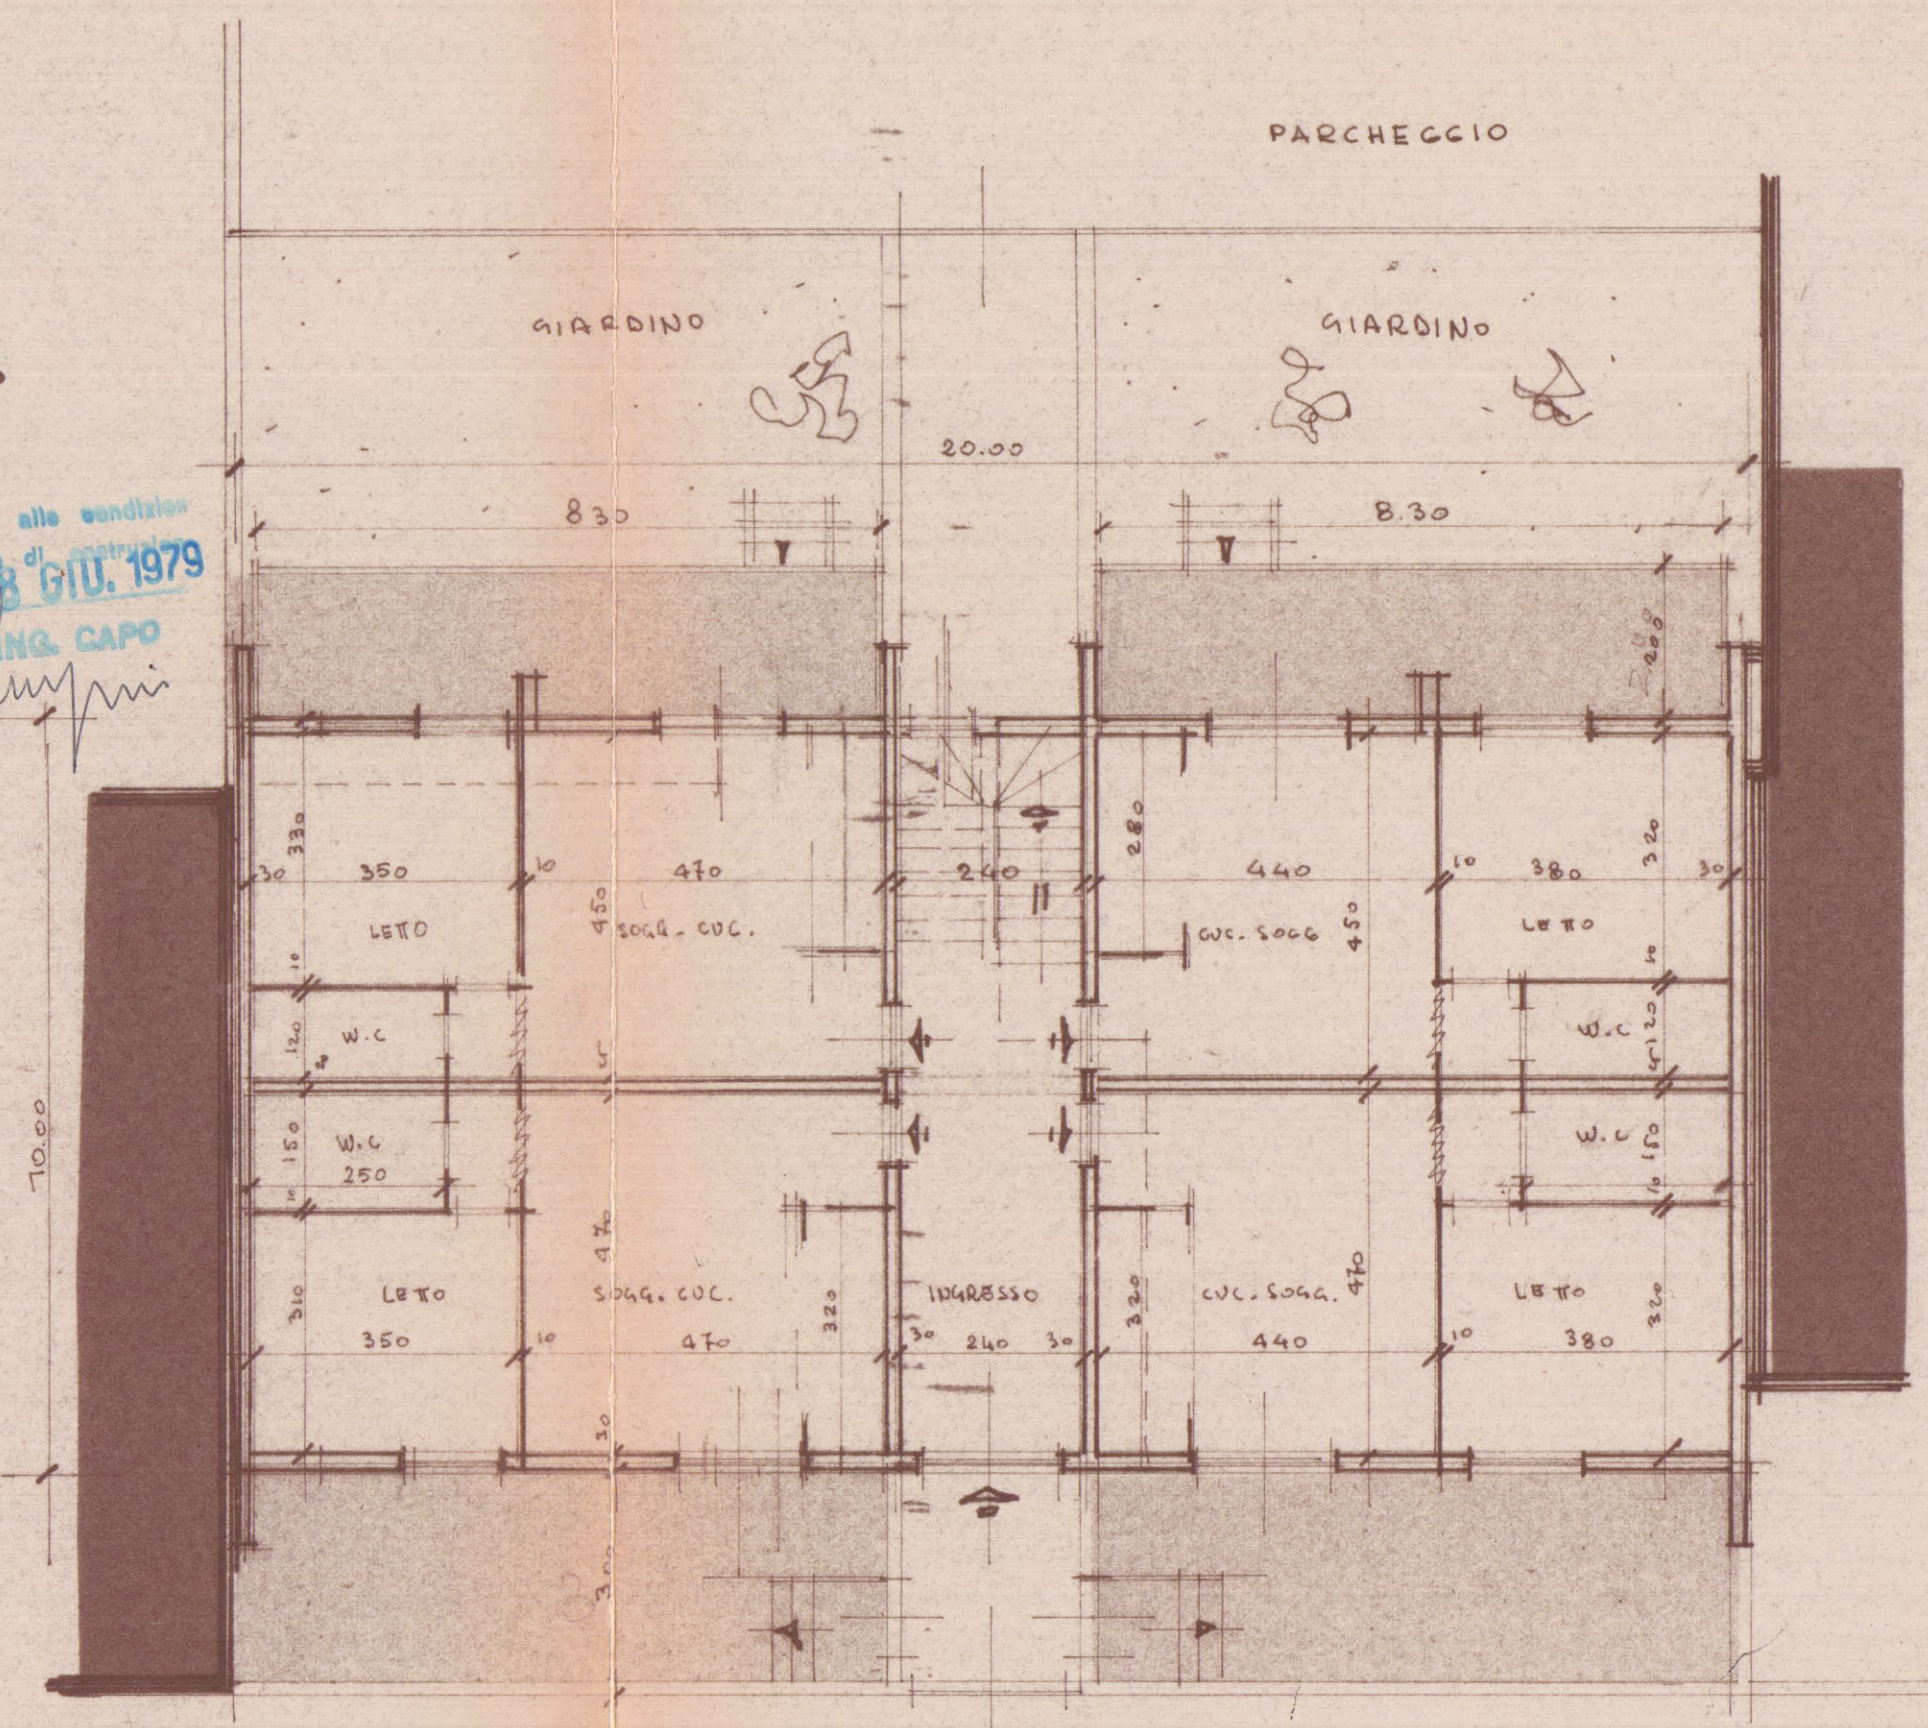


VIA VENEZIA
PIANO TERRA

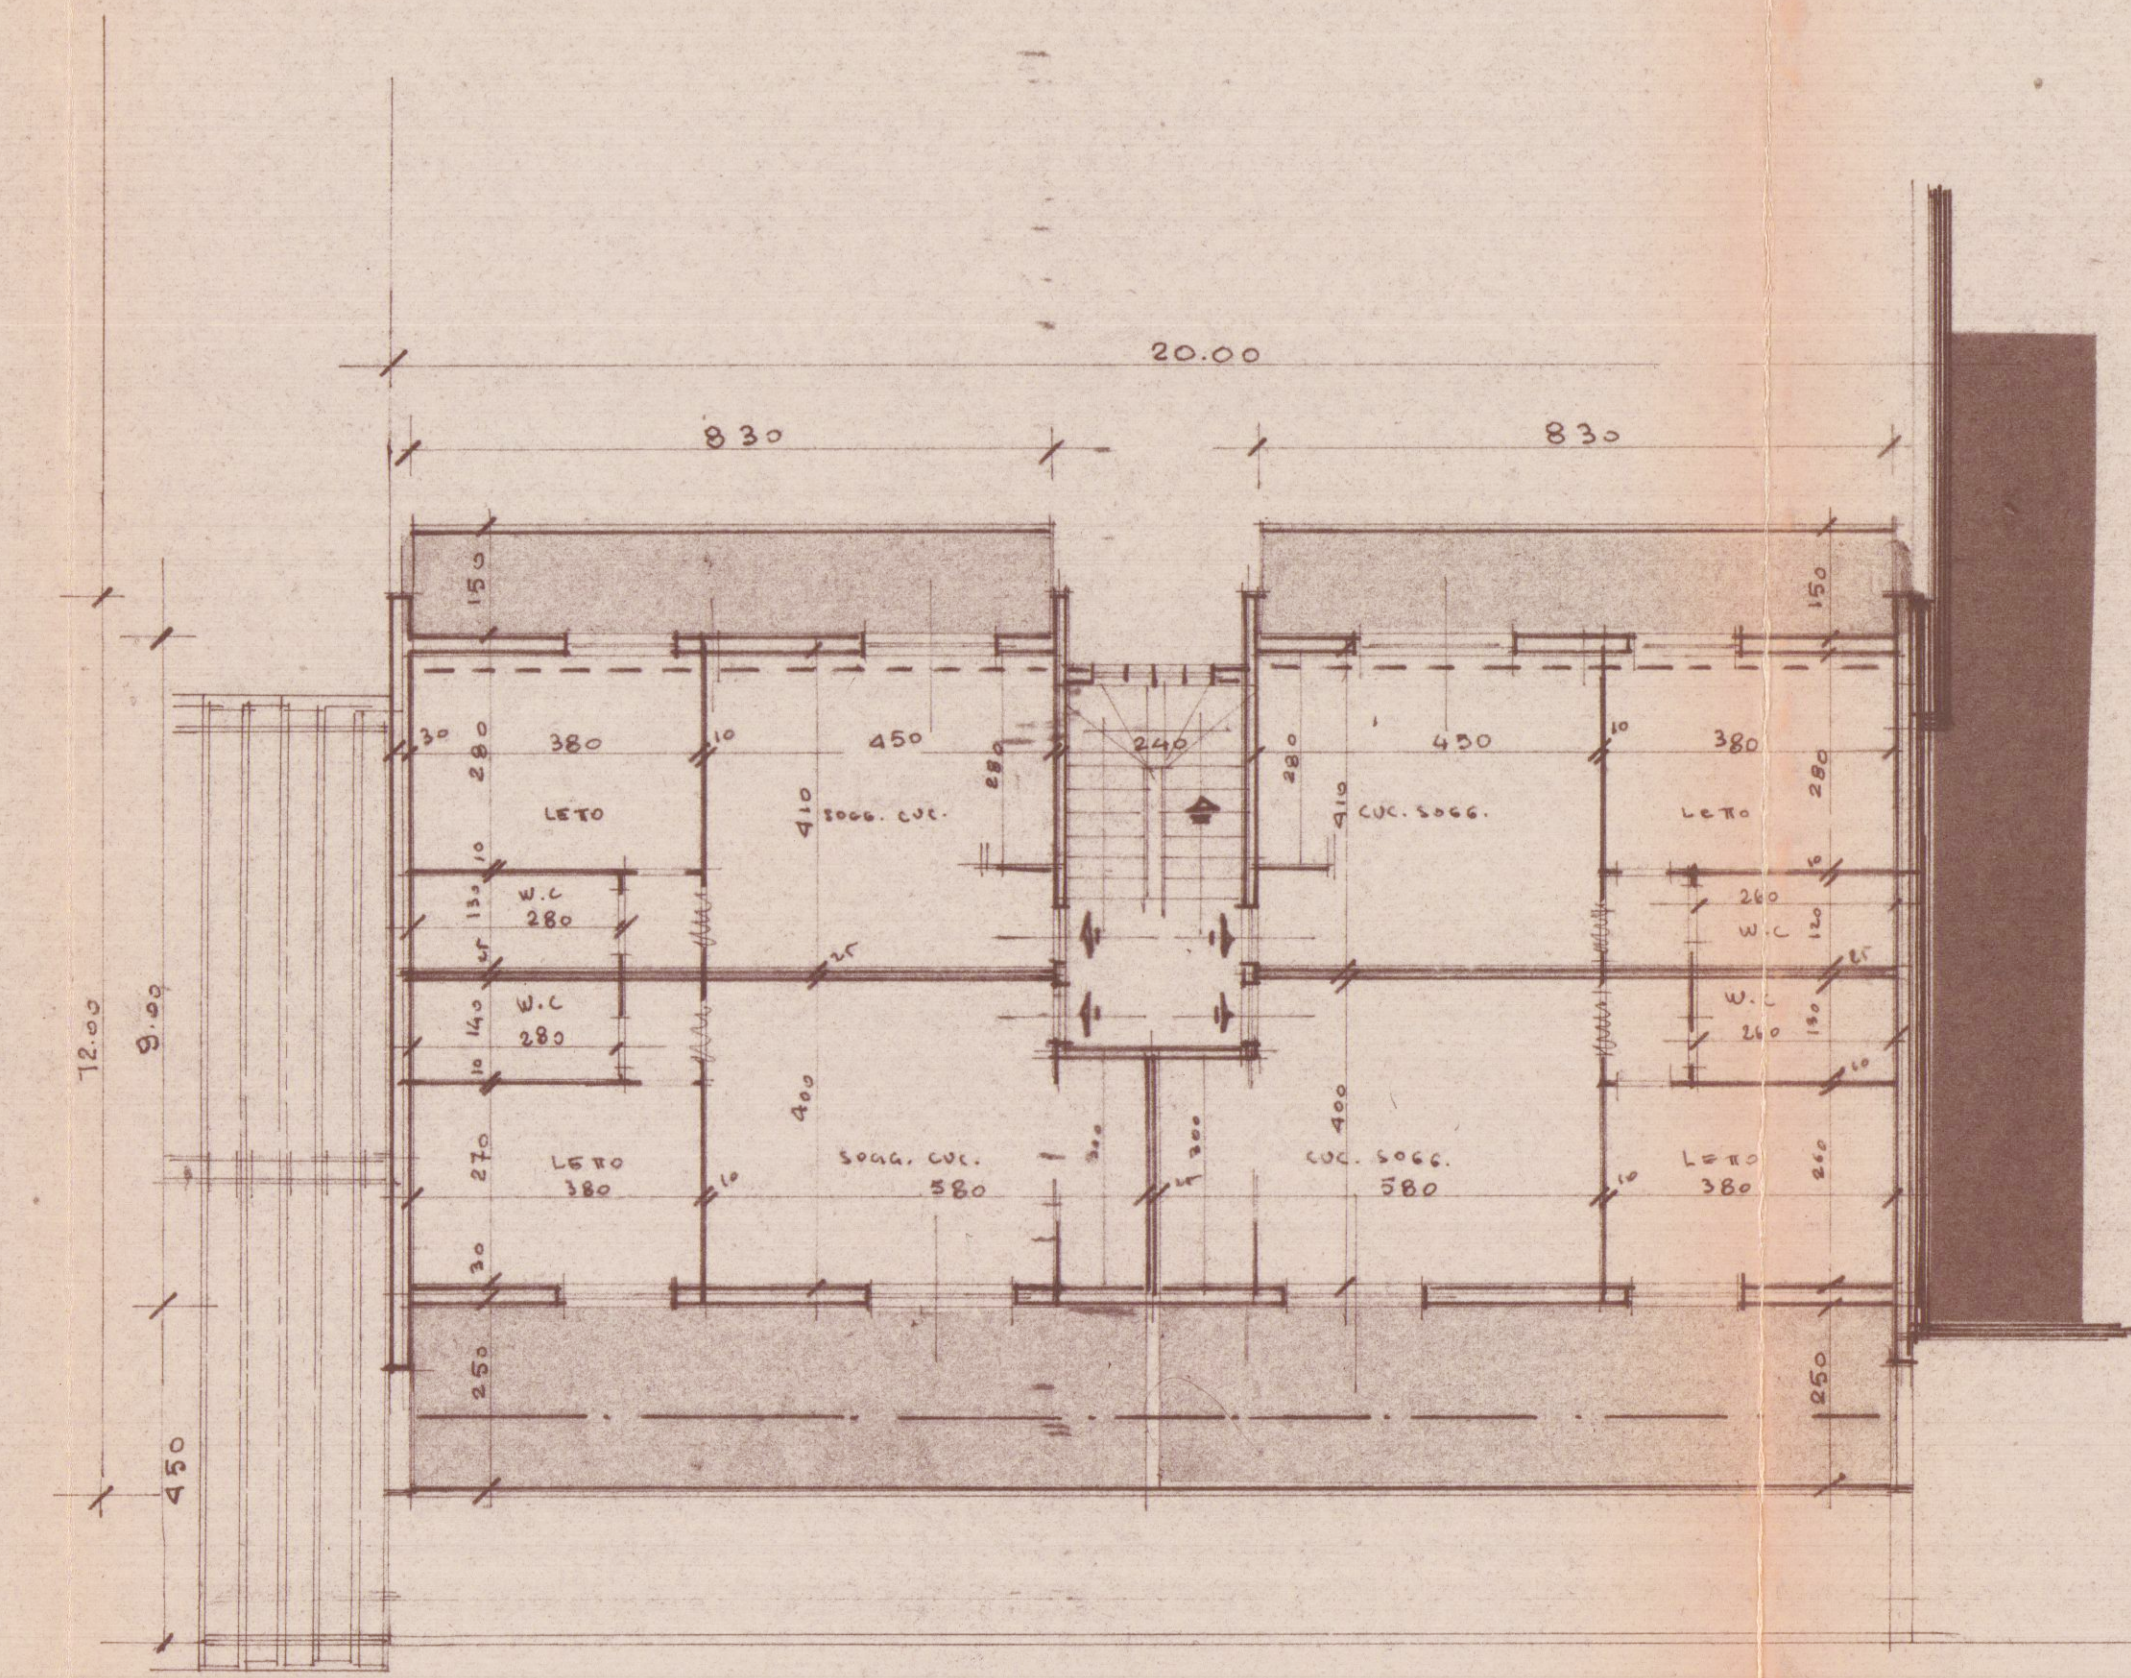

VIA VENEZIA
PIANO PRIMO

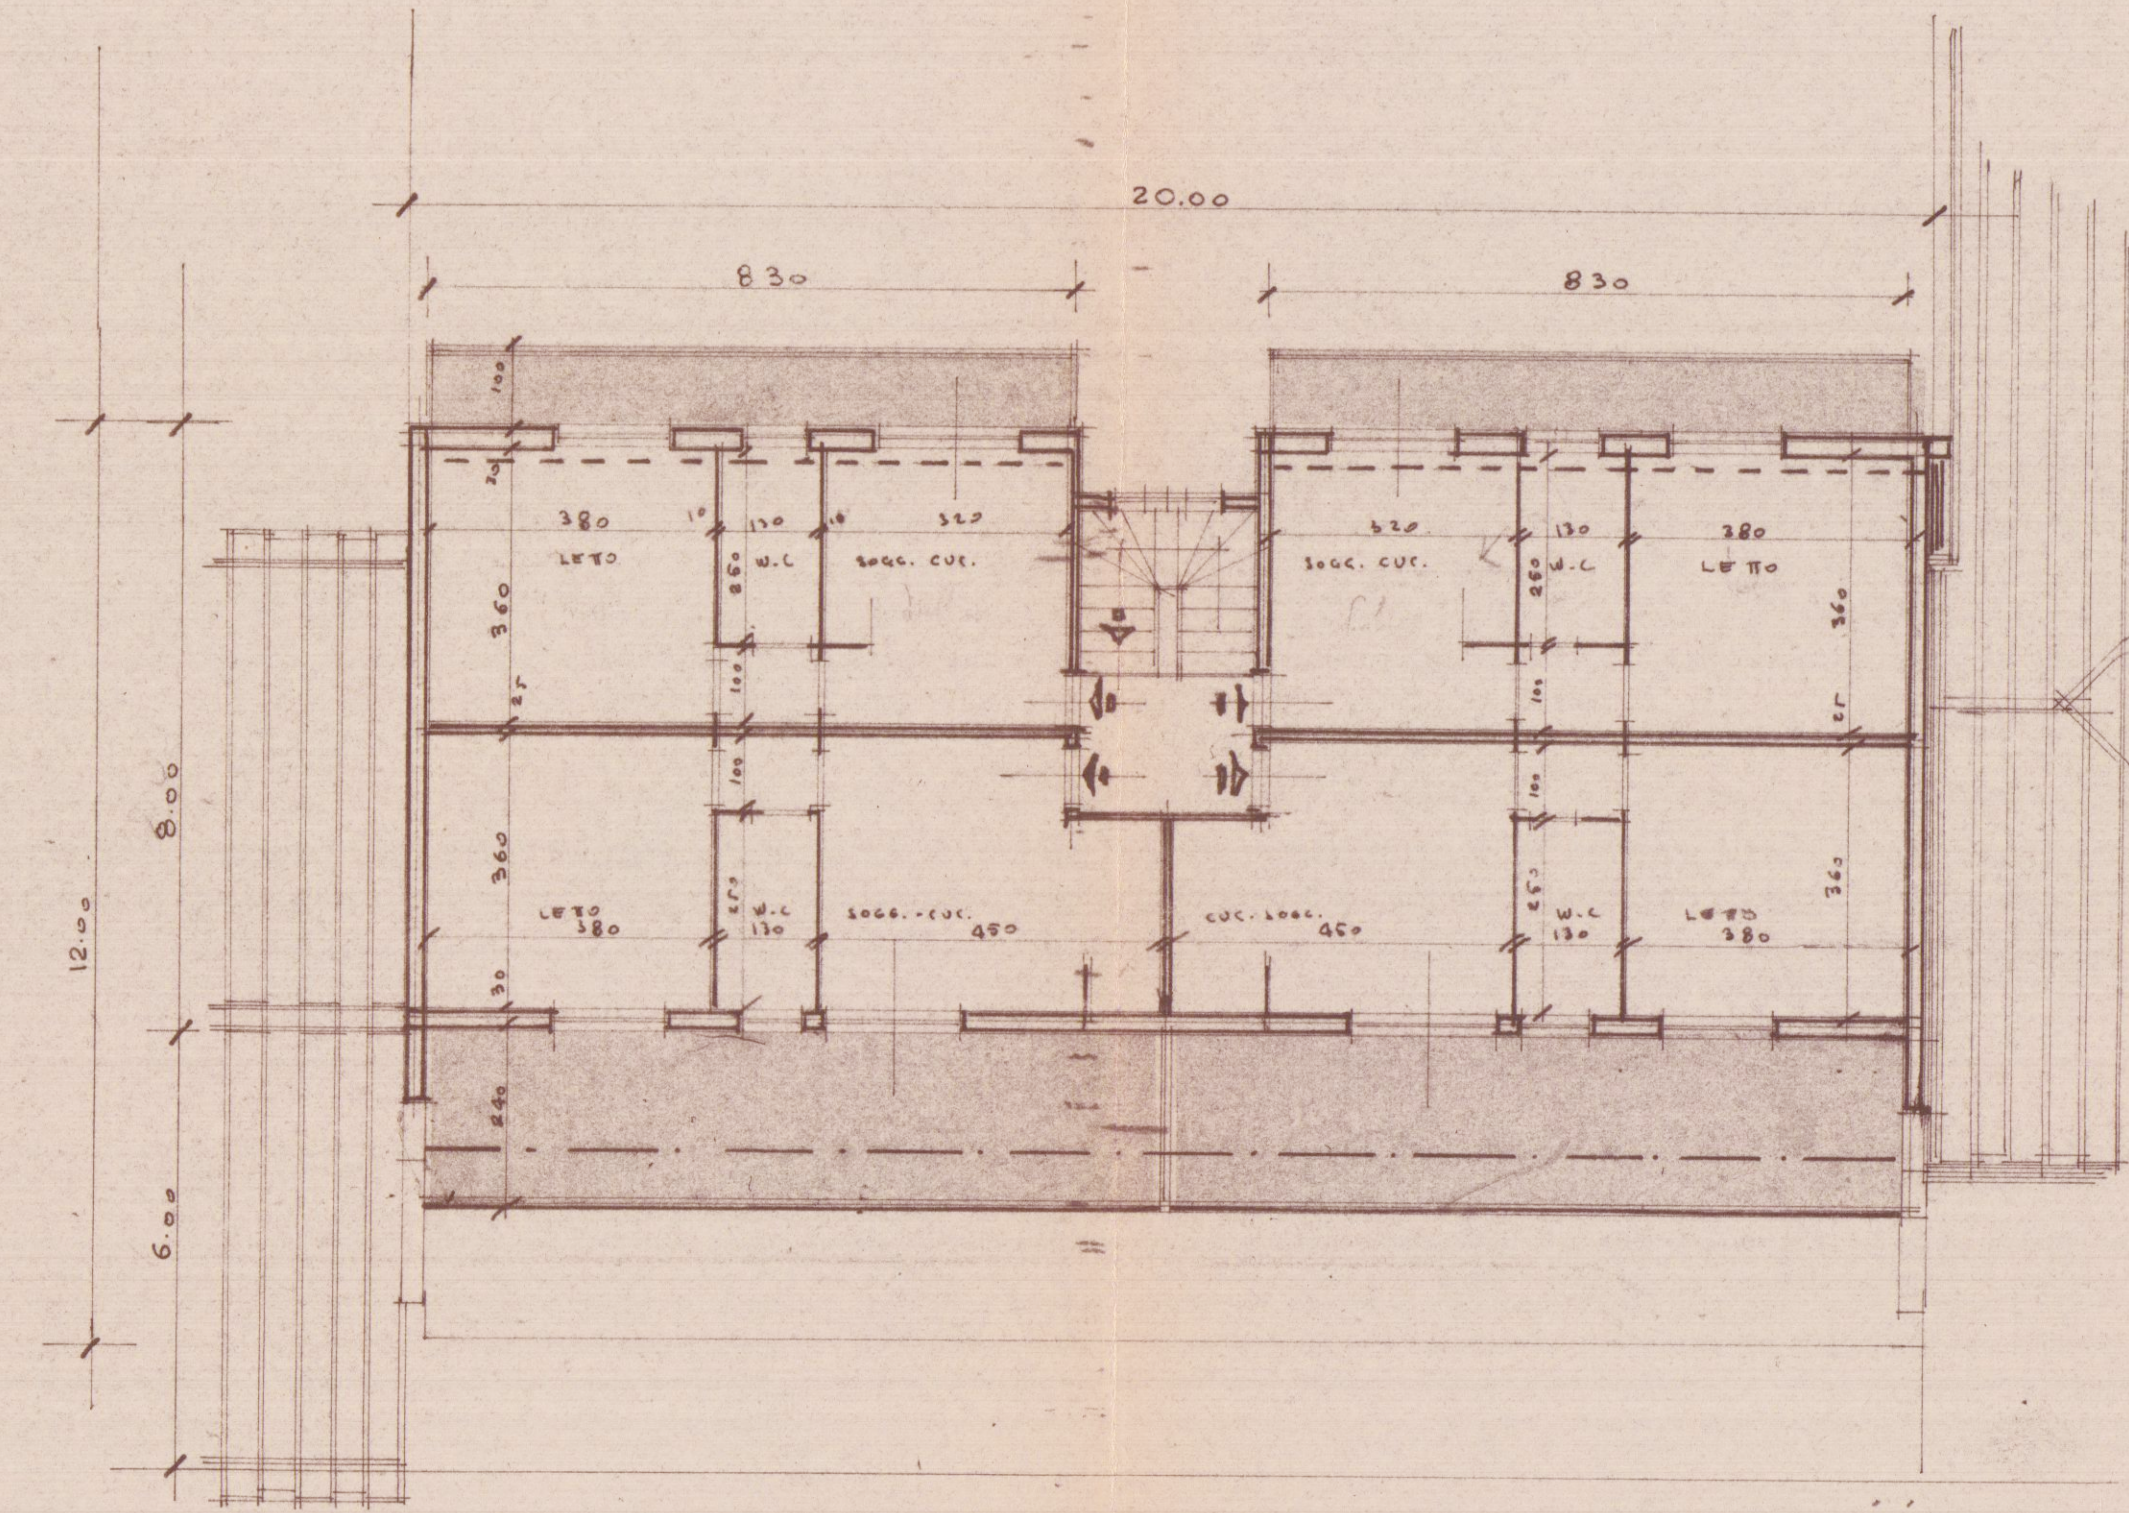

VIA VENEZIA
PIANO SECONDO

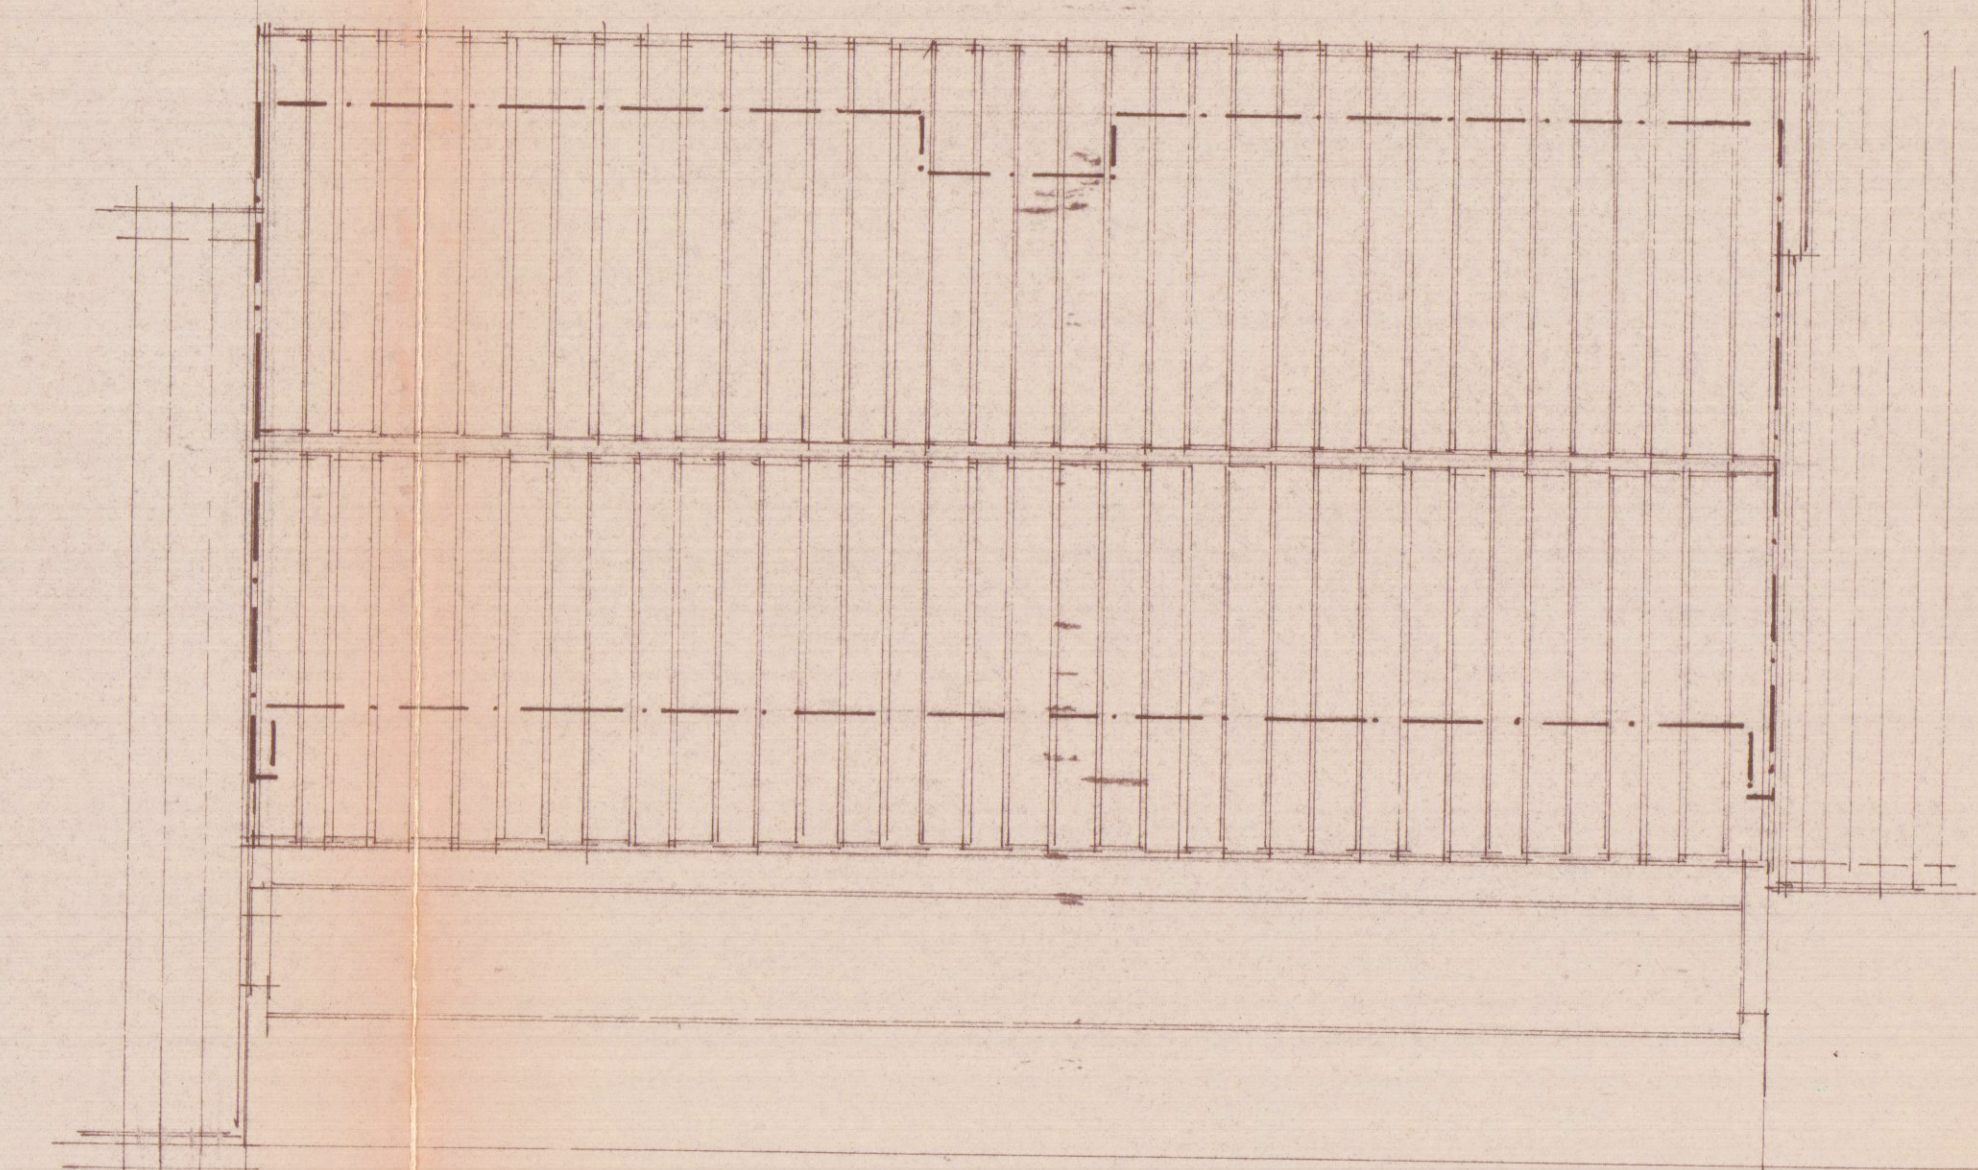

COPERTURA

DIMENSIONI e VOLUMI DEI LOCALI

N.B.	MISURE	MINIHE	FINESTRE	RAPP.
SALA	360 x 400 = m²	14,40 x 270 = m²	140 x 2,30 = m²	3,22 1/8
LETO	270 x 390 = m²	10,53 x 2,70 = m²	140 x 1,30	1,82 1/8
W.C.	260 x 1,40 = m²	3,64 x 2,70 = m²		9,82