

Studio Tecnico Via VII Luglio 5 Tel e Fax
Geom.Ferrarini Ugo Carrara 54033 0585/73730

Committente: ASTRA SERVIZI S.R.L.

Tavole: STATO DI RAFFRONTO — Prospetti


Oggetto: Recupero fabbricato civile abitazione

Progettista: Scala 1:100 marzo TAV 6
Geom.Ferrarini Ugo 2004


**VARIANTE
APPROVATO**

11 MAR. 2004

1
21/03/2004
6/1
23/04/04
Il Responsabile del Procedimento
(Marchi Claudio)

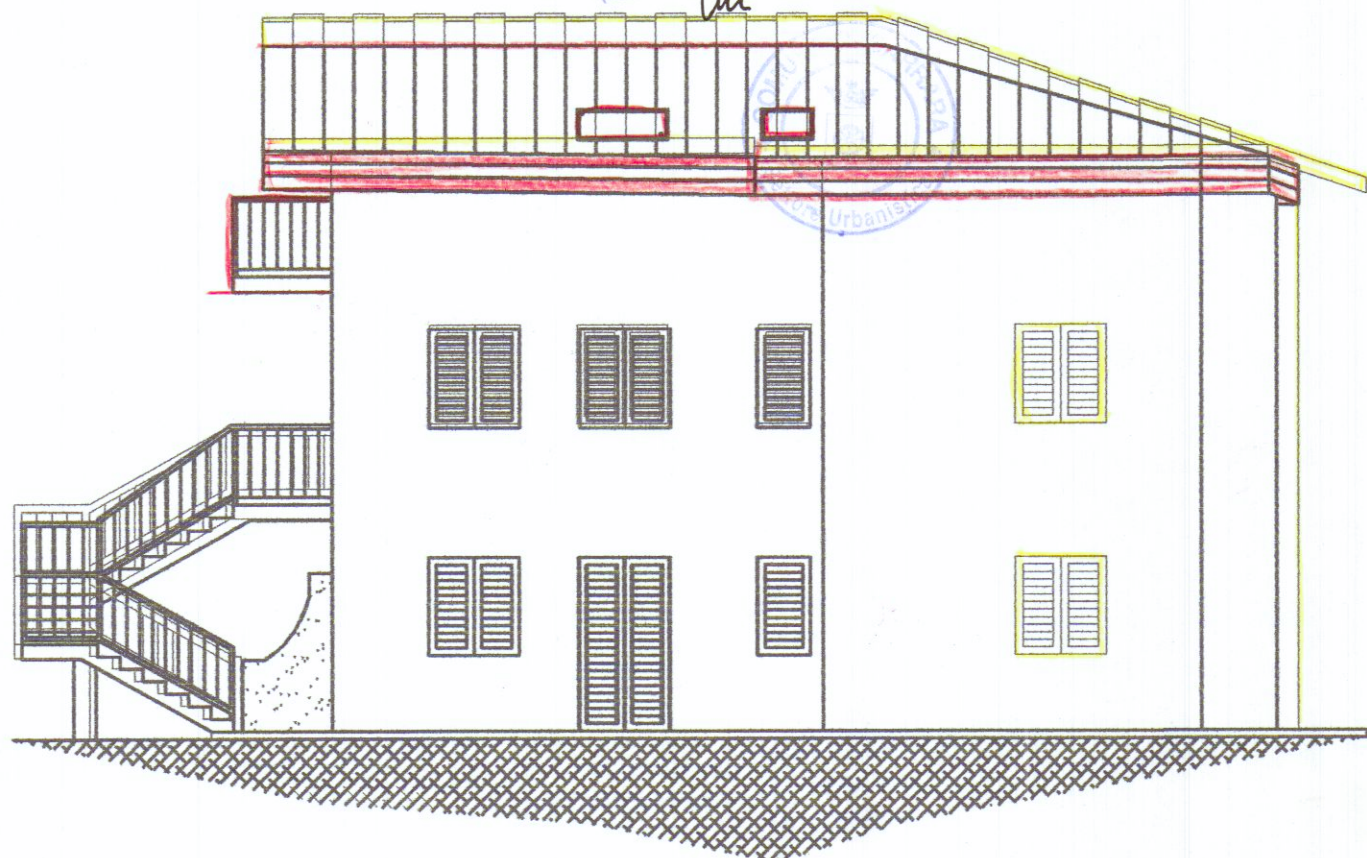


PROSPETTO EST

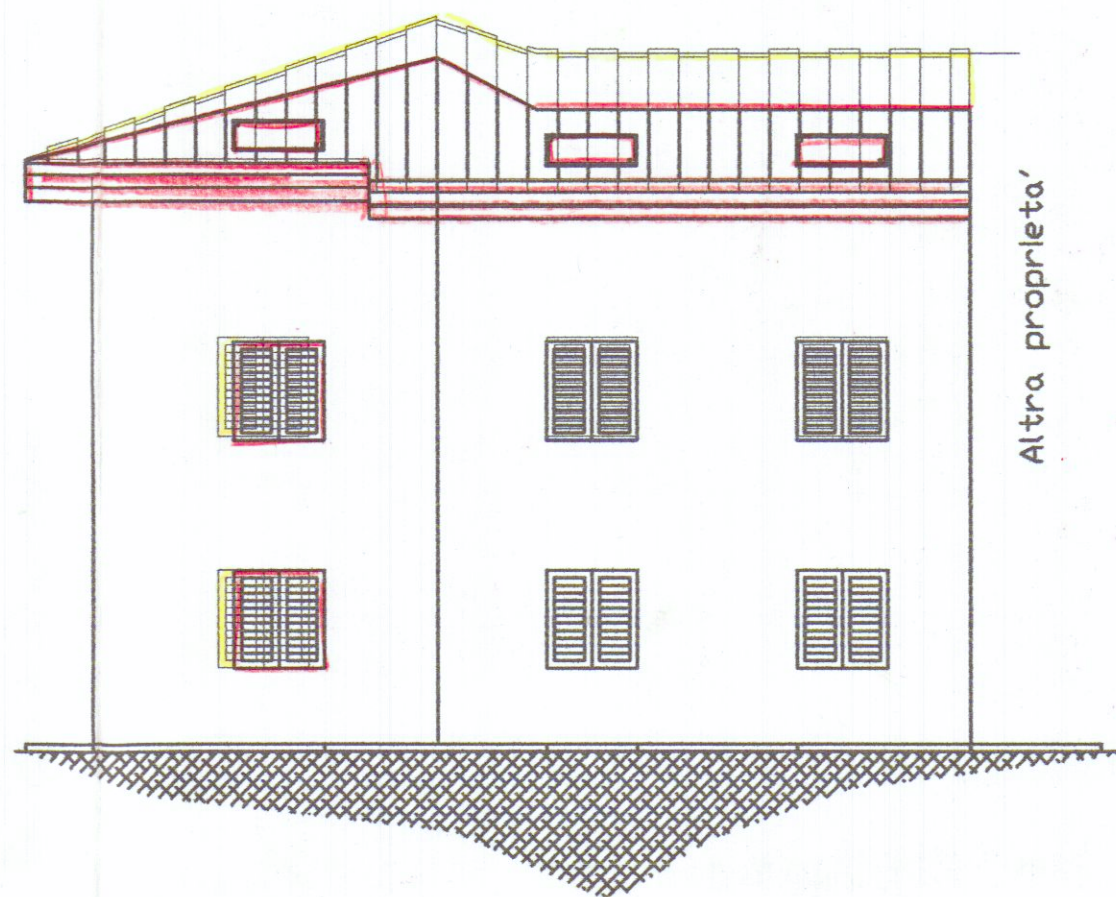

PROSPETTO NORD



PROSPETTO SUD

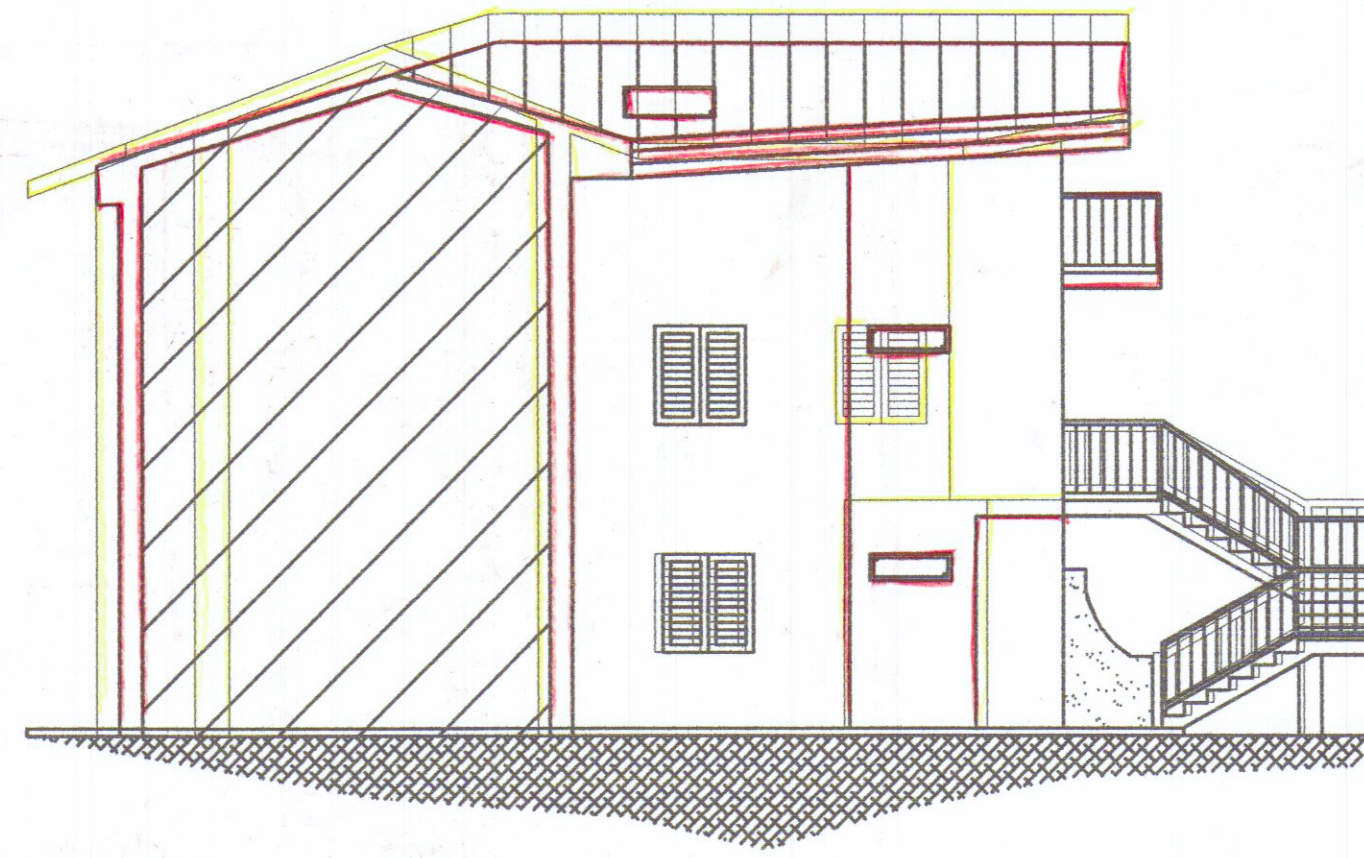

PROSPETTO OVEST