

NUOVA TAVOLA 21 GEN 1998

2emMe STUDIO TECNICO ASSOCIATO
GEOMETRI SAGLIANO-ZANNONI

Viale XX settembre, 268 54031 Avenza Carrara tel. 0595/50187

DITTA
COMMITTENTE **GIULIANI DESIDERIO - CARRARA**


OGGETTO:
PROGETTO PER LA RISTRUTTURAZIONE DI FABBRICATO
DI CIVILE ABITAZIONE SITO IN MARINA DI CARRARA
VA ARGINE DESTRO

DATI DI PROGETTO
PLANIMETRIA - SUP. E VOL. PROGETTO



DATA 5/98 FG. 107 MAPP. N. 54-55-91-92-146

TAV. 5





SCALA 1:200

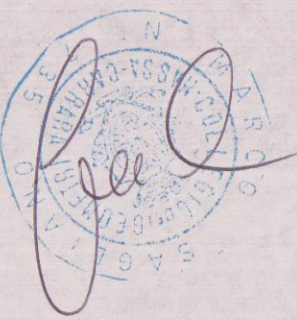

VARIANTE
APPROVATO

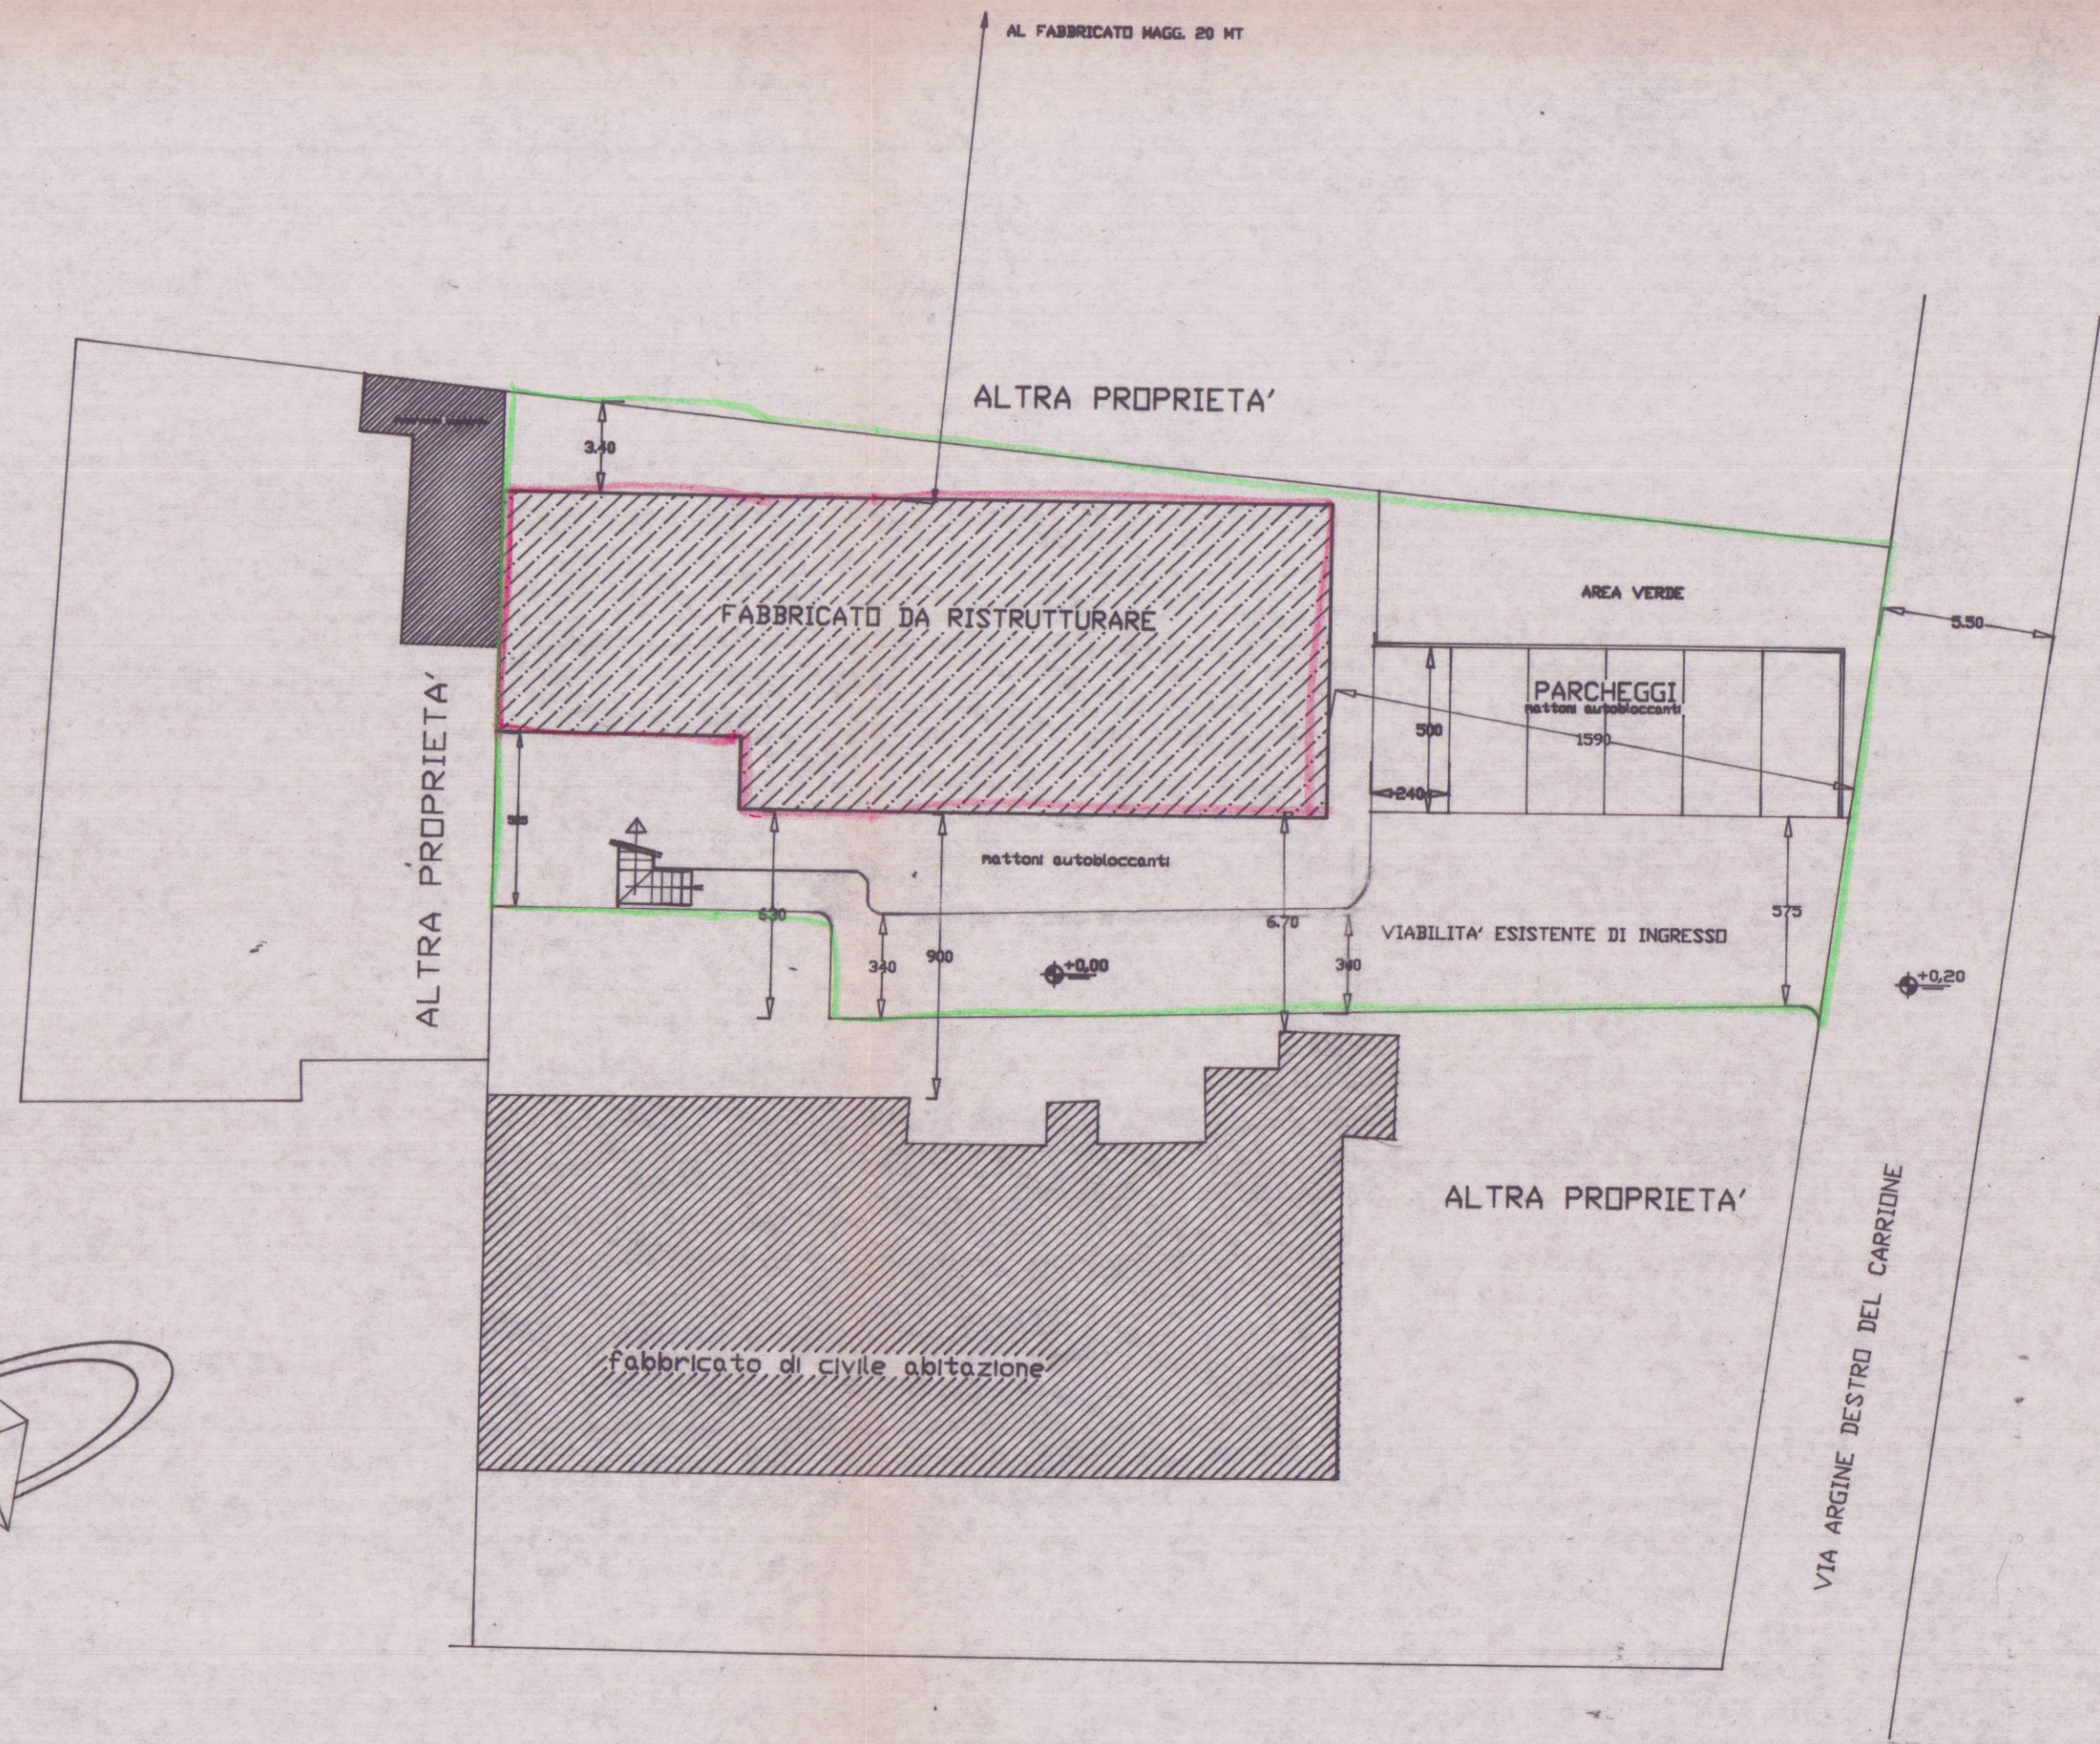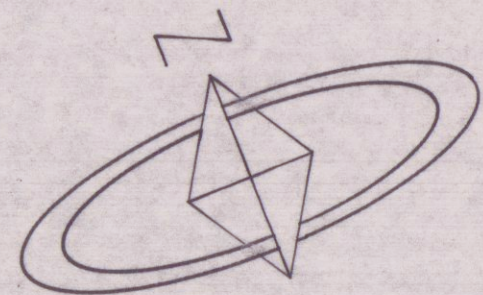

PLANIMETRIA DI PROGETTO SCALA 1/200

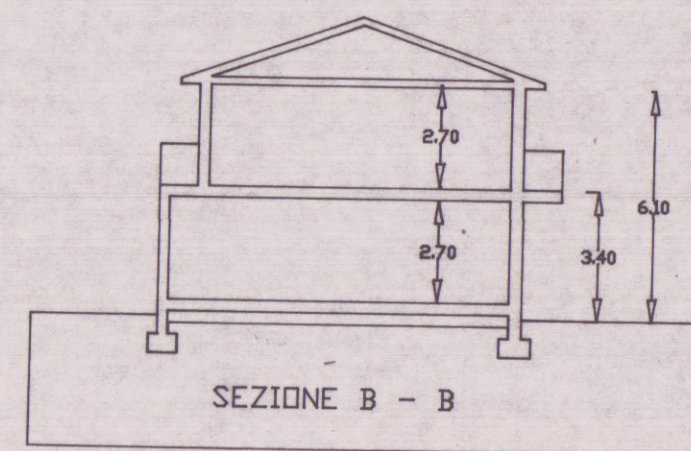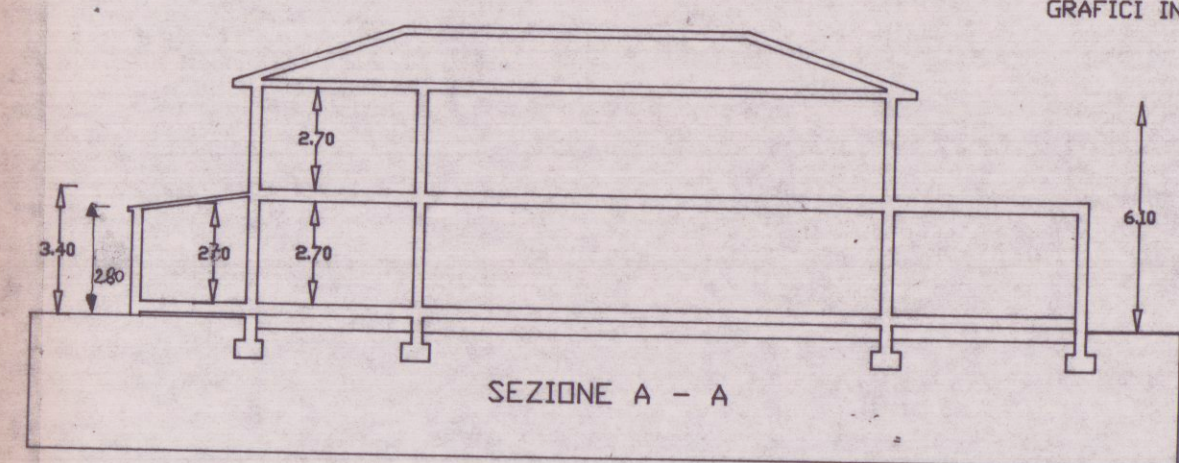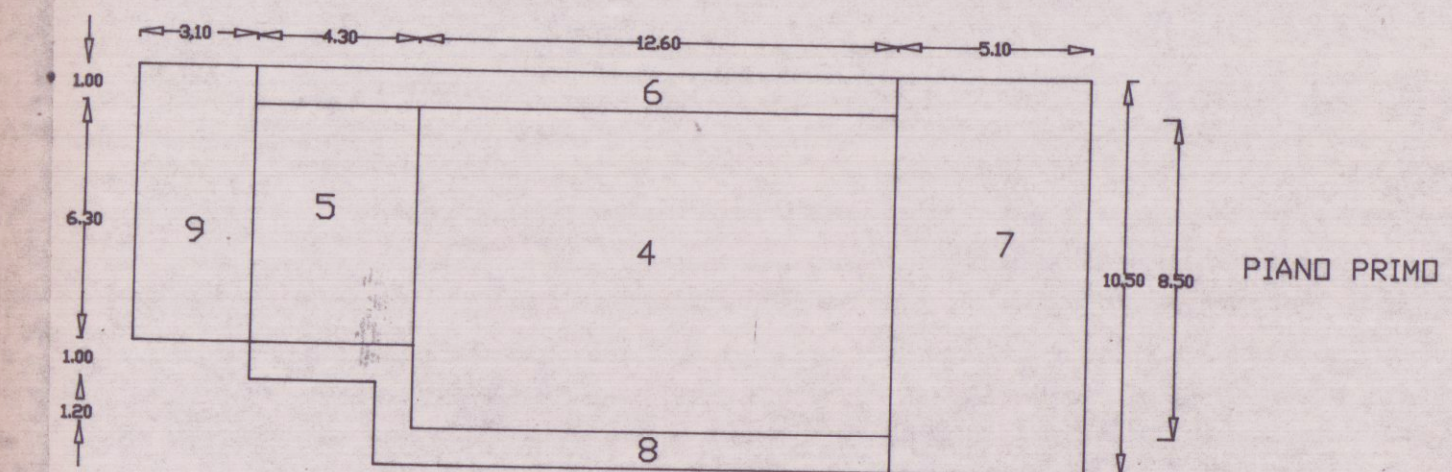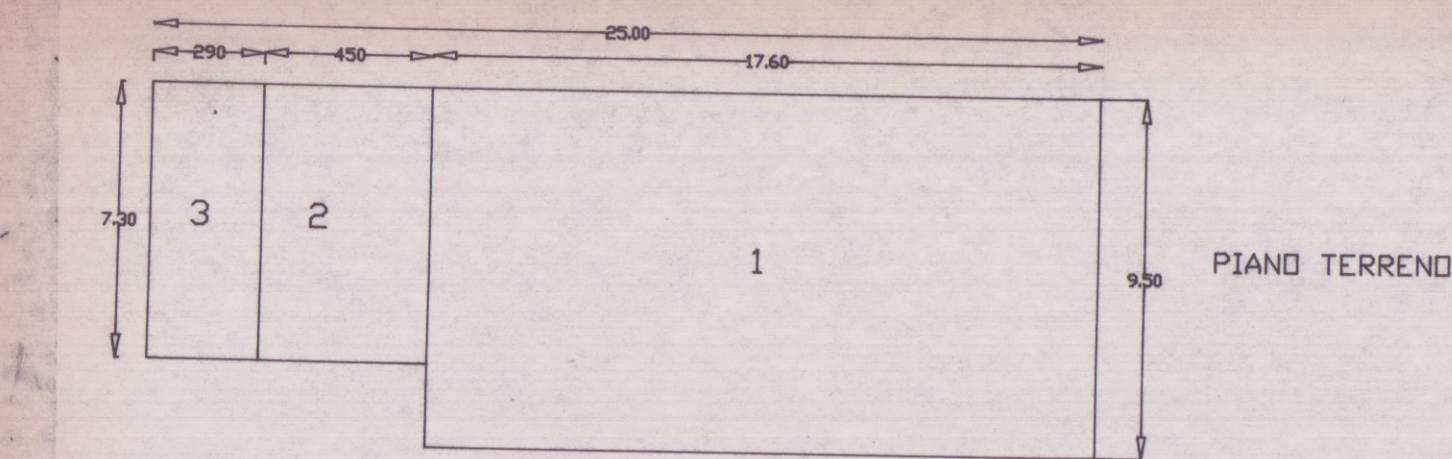

SUPERFICI E VOLUMI IN PROGETTO

PIANO TERRENO			
1- 17.60x9.50=167.20	x 3.40 =	568.48	abitazione
2- 7.30x4.50=32.85	x 3.40 =	111.69	abitazione
3- 7.30x2.90=21.17	x 3.05 =	64.57	abitazione
S.L. = 221.22 mq		V= 744.74 mc	

PIANO PRIMO			
4- 12.60x8.50=107.10	x 2.70 =	289.17	abitazione
5- 6.30x4.30=27.09	x 2.70 =	73.14	abitazione
6- 16.90x1.00=16.90			terrazzo
7- 10.50x5.10=53.55			terrazzo
8- 19.10x1.00=19.10			terrazzo
9- tetto inclinato			tetto
205.45 mq		V.= 362.31 mc	

VOLUME VARIANTE 1104.05 MC.

VOLUME ESISTENTE 1126.15 MC

VOLUME APPROVATO con conc. edil. del 26/05/97 1100.33 MC.

1100.33 MC < 1104.05 MC < 1126.15 MC.

COMUNE DI CHIARI
SETT. D. 10
Approvato dal
Indicate n. 10/19 1998
elab. grafico di
n. 27 del 15/10/98 5/2
L' Istruttore Tecnico
Marchi G. Claudio

8871.03A00
DATA DI PROGETTO