

2eMMe STUDIO TECNICO ASSOCIATO
GEOMETRI SAGLIANO-ZANNONI

Viale XX settembre, 268 54031 Avenza Carrara tel. 0585/50187

DITTA
COMMITTENTE TARDI MARIA - CARRARA

OGGETTO:

PROGETTO PER LA TRASFORMAZIONE DA PORTA IN FINESTRA
NEL RETRO DEL FABBRICATO DI CIVILE ABITAZIONE
SITO IN COMUNE DI CARRARA VIA COLONNATA N°1

ESISTENTE

PROSPETTO


DATA 12/98 FG. 32 MAPP.N. 743/11

TAV. 1

SCALA 1:2000
1:100

Tardi Mario

COMUNE DI CARRARA
14 DIC. 1998

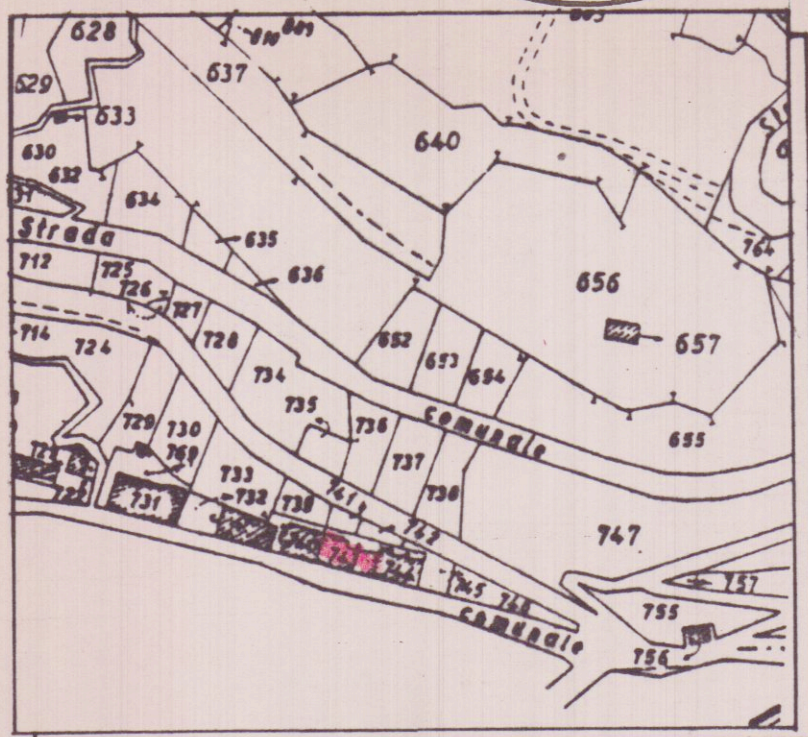

APPROVATO
COMUNE DI CARRARA
SETT. URBANISTICA

Approvato dal Sindaco alle condizioni
indicate nell' Autorizzazione Edilizia
n° 44 del 08 GEN. 1999
elab. grafico di cui al protocollo gen.
n° del Tav. n° 1/2
L' Istruttore Tecnico

PROSPETTO SUL RETRO

