
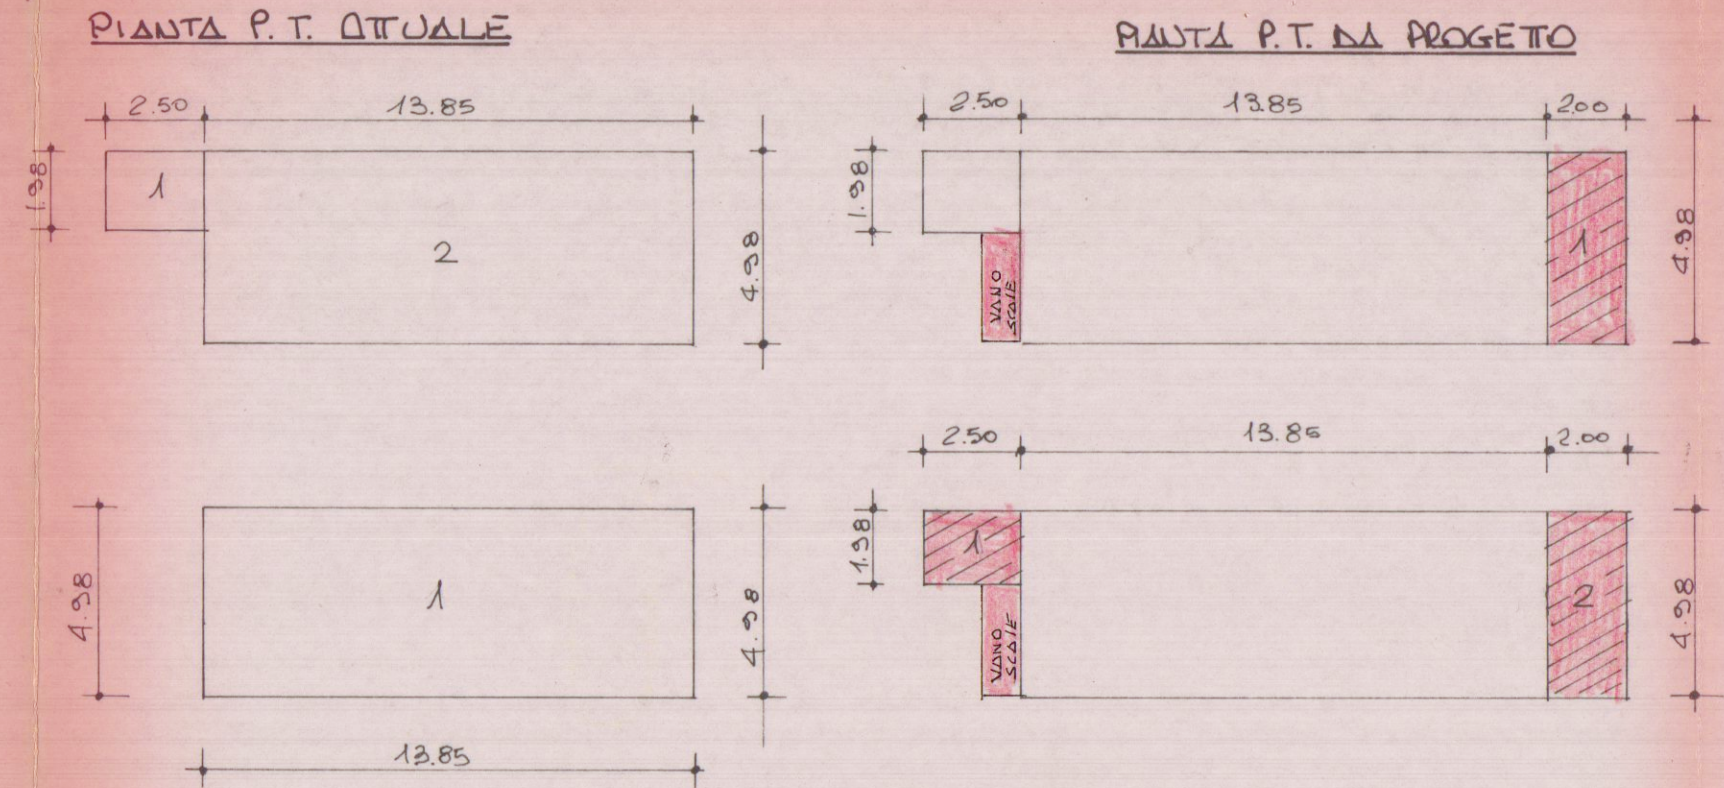


STUDIO TECNICO G. L. MEVONI
 PROGETTO PER IL PICCOLO
 AMPLIAMENTO DI UN FAB.
 RICOSTO DI CIVILE ABITAZIO
 UB. SITO IN RUENZO VIA P.S.
 SO DELLA VOLPE SOLTIER
 RENDO DISTINGO IN STASO
 DAL FOGLIO 94 MAPPA 65-6-7
 PROP. SIG. SASSI ROBERTO
 PROSPETTI.

PARERE FAVOREVOLE
 del Consorzio Zona
 Industriale Apuana
 22 FEB. 1986
 APPROVATO
 CONTROLLATO
 IL TECNICO

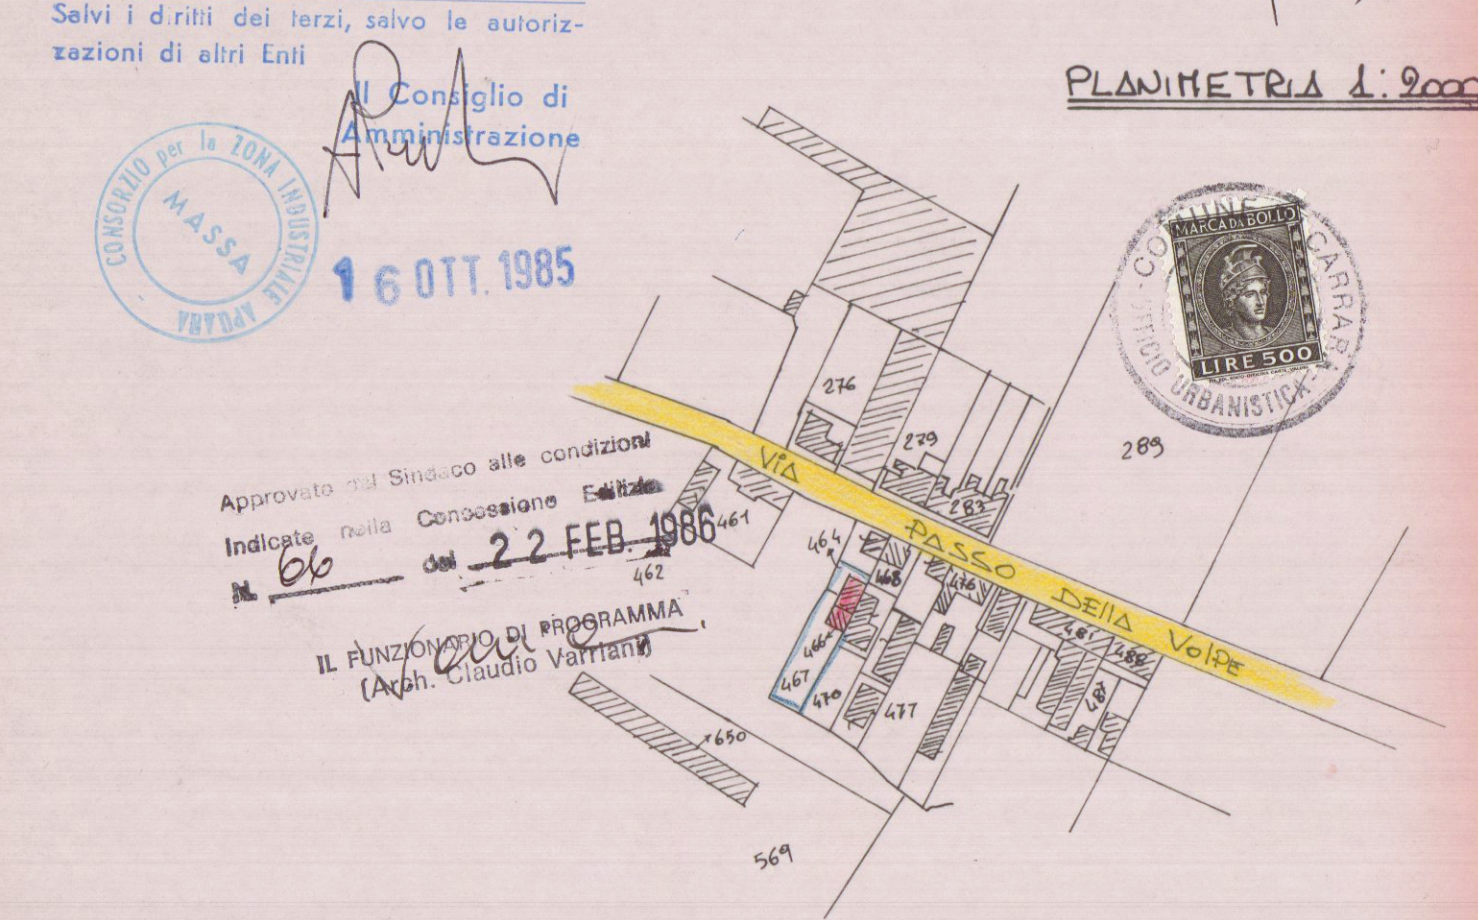

PIANTA P. 1° ATTUALE

Calcolo volumi e superfici attuali	
1	$250 \times 1.98 = 495 \times 2.85 = m.c. 14.10$
2	$13.85 \times 4.98 = 68.97 \times 2.85 = m.c. 196.56$
1	$13.85 \times 4.98 = 68.97 \times 2.58 = m.c. 177.94$
	$m.c. 142.83$

PIANTA P. 1° DA PROGETTO

Calcolo volumi e superfici da progetto	
1	$200 \times 4.98 = 996 \times 2.85 = m.c. 283.8$
1	$250 \times 1.98 = 495 \times 2.58 = m.c. 12.77$
2	$200 \times 4.98 = 996 \times 2.58 = m.c. 256.5$
	$m.c. 24.87 + 3.45 \text{ vano} = m.c. 28.32$
	$m.c. 66.84 + 18.28 \text{ vano} = m.c. 85.12$
	$m.c. 28.32$
	$m.c. 85.12$

RIEPILOGO

VOLUME ATTUALE	m.c. 388.60
SUPERFICIE COPERTA ATTUALE	m.c. 142.83
VOLUME DA PROGETTO	m.c. 540.32
SUPERFICIE COPERTA DA PROGETTO	m.c. 183.6
TERRENO A DISPOSIZIONE	m.c.

