



NUOVO CATASTO EDILIZIO URBANO

(R. DECRETO-LEGGE 13 APRILE 1939, N. 652)

Planimetria dell'immobile situato nel Comune di CARRARA Via CARLO ROSSELLI n. 35
Ditta DOHATI LILIANA n. CARRARA il 18-02-1932 PROPRIETARIA
Allegata alla dichiarazione presentata all'Ufficio Tecnico Erariale di MASSA-CARRARA

PIANTA PIANO PRIMO

COMUNE DI CARRARA
ELABORATO GRAFICO
ALLEGATO ALLA CONC. R.
RILASCIATA IN SANATORIA
L. N° 47 DEL 28.2.85

IL TECNICO [Signature]
Approvato dal Sindaco alle condizioni
Indicate nella concessione edilizia
N. 170 del 01/8/90
Dirigente Set. Urbanistica
(Arch. Pierluigi Beasi)

PIANTA SCANTINATO

COMUNE DI CARRARA
LOCALITA' BOCCALONE
FG. 42 MAP. 460/2
SCALA 1:1000

ORIENTAMENTO

SCALA DI 1:200

SPAZIO RISERVATO PER LE ANNOTAZIONI D'UFFICIO

DATA
PROT. N°

FG. 42 MAP. 460 SUB. 2

Compilata dal GEOMETRA
(Titolo, nome e cognome del tecnico)

TRUSELDI RENZO

Iscritto all'Albo dei GEOMETRI

della Provincia di MASSA-CARRARA

DATA 23.04.1986


Firma:

[Signature]

A	RISERVATO AL COMUNE	
	Denominazione e N. Distintivo (secondo la classificazione ISTAT)	
	COMUNE	
	PROVINCIA	
	N. PROTOCOLLO	759

B	N. PROGRESSIVO	0496540011
---	----------------	------------

MINISTERO DEI LAVORI PUBBLICI

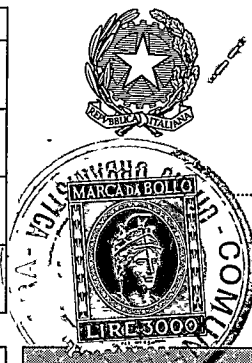

Al Signor Sindaco del Comune di

CARRARA



RICHIEDENTE			
COGNOME O DENOMINAZIONE <u>DONATI</u>			
NOME <u>LILIANA</u>			
NUMERO DI CODICE FISCALE <u>DNT LLN 32 B 58 B 832 T</u>			
RESIDENZA ANAGRAFICA	COMUNE <u>CARRARA</u>	PROVINCIA (sigla) <u>MS</u>	
FRAZIONE, VIA E NUMERO CIVICO <u>VIA ROSSELLI 35</u>		C.A.P. <u>54033</u>	
NATURA GIURIDICA		<u>1</u>	
Se il richiedente è persona fisica indicare:			
Sesso (M o F) <u>F</u>	DATA DI NASCITA giorno <u>1</u> mese <u>8</u> anno <u>1932</u>	STATO CIVILE <u>3</u>	TITOLO DI STUDIO <u>2</u>
COMUNE O STATO ESTERO DI NASCITA <u>CARRARA</u>			PROVINCIA (sigla) <u>MS</u>
CONDIZIONE PROFESSIONALE <u>3</u>	QUALIFICA	ATTIVITÀ ECONOMICA	
Se il richiedente è diverso da persona fisica indicare:			
ATTIVITÀ ECONOMICA ESERCITATA			

NOTIZIE RIEPILOGATIVE

MODELLI ALLEGATI E AMMONTARE DELLE OBLAZIONI					DIMENSIONI	
Modelli allegati		Ammontare delle oblazioni			Superficie complessiva per la quale è stata richiesta la sanatoria mq	N. abitazioni per le quali è stata richiesta la sanatoria
Tipo	Numero	Dovute in complesso	Già versate			
			In unica soluzione	1ª Rata		
47/85-A						
47/85-B						
47/85-C	1	200.000	200.000			
47/85-D						
TOTALE						

Il richiedente ha presentato altre domande di sanatoria

Nello stesso comune

1

☐ si

2

☒ no

In altro comune

3

☒ si

4

☐ no

Data

20/3/86

Firma del richiedente

Donati Liliana

CONTI CORRENTI POSTALI

ATTESTAZIONE

di un versamento

di L.

200.000

Lire

Duecentomila

sul C/C N. 255 000

Intestato a:

AMMINISTRAZIONE P.T.

OBLAZIONE ABUSIVISMO EDILIZIO

eseguito da DONATI LILIANA

residente in CARRARA

Codice Fiscale DNT.LLN.32858 B832T

addi

A	CIC POSTALI	1
CARRARA SUCC.		
Bollo lineare dell'Ufficio accollante		
L'UFFICIALE POSTALE		
051 20 MAR 86		
Bollo a data		

N.

del bollettario ch 9

data progress.



Al Signor Sindaco del Comune di

CARRARA

A	RISERVATO AL COMUNE	
	Denominazione e N. Distintivo (secondo la classificazione ISTAT)	
	COMUNE	
	PROVINCIA	
	N. PROTOCOLLO	759

B	N. PROGRESSIVO	0491651400111
----------	----------------	---------------



MINISTERO DEI LAVORI PUBBLICI



Per le domande seguite da quadratino occorre barrare così ☒ la risposta che fa al caso

RICHIEDENTE			
COGNOME O DENOMINAZIONE DONATI			
NOME LILIANA			
NUMERO DI CODICE FISCALE DNT LLN 32B 58 B 832 T			
RESIDENZA ANAGRAFICA	COMUNE CARRARA	PROVINCIA (sigla) IT.S	
FRAZIONE, VIA E NUMERO CIVICO VIA ROSELLI 35		C.A.P. 54033	
NATURA GIURIDICA 1			
Se il richiedente è persona fisica indicare:			
Sesso (M o F) F	DATA DI NASCITA giorno 18 mese 02 anno 1932	STATO CIVILE 3	TITOLO DI STUDIO 2
COMUNE O STATO ESTERO DI NASCITA CARRARA			PROVINCIA (sigla) IT.S
CONDIZIONE PROFESSIONALE 3	QUALIFICA	ATTIVITÀ ECONOMICA	
Se il richiedente è diverso da "persona fisica" indicare:			
ATTIVITÀ ECONOMICA ESERCITATA			
TITOLO IN BASE AL QUALE IL RICHIEDENTE EFFETTUA LA DOMANDA DI SANATORIA			
Proprietà ☒ Possesso ad altro titolo reale ☐ Locazione ☐ Altro (specificare) ☐			
PROPRIETARIO (compilare solo se il richiedente è diverso dal proprietario)			
COGNOME O DENOMINAZIONE			
NOME			
RESIDENZA ANAGRAFICA	COMUNE	PROVINCIA (sigla)	
FRAZIONE, VIA E NUMERO CIVICO		C.A.P.	

SEZIONE PRIMA — OPERA OGGETTO DI SANATORIA - NOTIZIE GENERALI

A - LOCALIZZAZIONE

LOCALITÀ, VIA, PIAZZA E NUMERO CIVICO

CARRARA VIA ROSSELLI 35

C.A.P.

54033

COMUNE

CARRARA

PROVINCIA

(sigla)

MS

In mancanza delle informazioni relative alla toponomastica indicare:

- Catasto terreni: foglio di mappa numero/i di mappa
- Nuovo catasto edilizio urbano: foglio di mappa 42 numero/i di mappa 460
- subalterno 2

B - ZONA URBANISTICA

Alla data
d'inizio dei lavori

Alla data
del 1° ottobre 1983

- Zona A 1 ☐ 1 ☐
- Zona B 2 ☒ 2 ☒
- Zona C 3 ☐ 3 ☐
- Zona D 4 ☐ 4 ☐
- Zona E 5 ☐ 5 ☐
- Zona F 6 ☐ 6 ☐
- Non era vigente alcuno strumento urbanistico 7 ☐ 7 ☐

C - VINCOLI

Indicare se il fabbricato nel quale è ubicata l'opera oggetto di sanatoria risulta soggetto a vincoli:

1 ☒ sì 2 ☐ no

Se sì, indicare il tipo di vincolo

10

D - NATURA DELL'OPERA

d.1 — Opera autonomamente utilizzabile:

- Intero fabbricato 1 ☐
- Porzione di fabbricato 2 ☐

d.2 — Opera non autonomamente utilizzabile: 3 ☒

E - TIPOLOGIA DELL'ABUSO PER IL QUALE È RICHIESTA LA SANATORIA

1. Opere di manutenzione straordinaria, come definite dall'articolo 31, lettera b), della legge n. 457 del 1978, realizzate senza licenza edilizia o autorizzazione o in difformità da essa 1 ☐
2. Opere o modalità di esecuzione non valutabili in termini di superficie o di volume e varianti di cui all'articolo 15 della presente legge 2 ☒

F - EPOCA DI ULTIMAZIONE

Periodo di ultimazione:

- Precedente all'1-9-1967 1 ☐ dal 2-9-1967 al 29-1-1977 2 ☐
- dal 30-1-1977 all'1-10-1983 3 ☐ Anno di ultimazione: 19 74

G - DISPONIBILITÀ ALL'USO

Indicare se alla data del 1° ottobre 1983 l'opera era abitabile:

1 ☒ sì 2 ☐ no parzialmente 3 ☐

H - CARATTERISTICHE GENERALI DEL FABBRICATO NEL QUALE È UBICATA L'OPERA OGGETTO DI SANATORIA (Da indicare solo in caso di risposta al punto d.1)

Epoca di costruzione del fabbricato

- prima del 1900 1 ☒
- tra il 1900 ed il 1918 2 ☐
- tra il 1919 ed il 1945 3 ☐
- tra il 1946 ed il 1960 4 ☐
- tra il 1961 ed il 1971 5 ☐
- tra il 1972 ed il 1975 6 ☐
- tra il 1976 ed il 1981 7 ☐
- tra il 1982 ed il 1983 8 ☐

Dimensione e consistenza

- Piani fuori terra (compreso il seminterrato) n. 5
- Piani entro terra n. 1
- Struttura portante prevalente:
- pietre o mattoni 1 ☒ - prefabbricato 3 ☐
- cemento armato 2 ☐ - mista e altra 4 ☐

Abitazioni comprese nel fabbricato n. 5

Presenza di superfici destinate ad attività non residenziali

1 ☐ sì 2 ☒ no

SEZIONE TERZA — CALCOLO DELL'OBLAZIONE

A - MISURA DELL'OBLAZIONE

TIPOLOGIA DELL'ABUSO	PERIODI IN CUI L'ABUSO È STATO COMMESSO		
	Fino al 1° settembre 1967	Dal 2 settembre 1967 al 29 gennaio 1977	Dal 30 gennaio 1977 al 1° ottobre 1983
	MISURA DELL'OBLAZIONE		
Tipologia 7	L. 100.000	L. 200.000	L. 450.000

1) Misura dell'oblazione (riportare l'importo corrispondente alla tipologia dell'abuso e all'epoca in cui è stato commesso).

Lire

200.000.000

B - MODALITÀ DI VERSAMENTO

2) Oblazione da versare (riportare l'importo indicato al rigo 1)

Lire

200.000.000

3) Oblazione da versare - **Casi particolari** (art. 38, co 6)

Lire

.000

4) Oblazione da versare (riportare l'importo indicato al rigo 2 o 3)

Lire

200.000.000

5) Somma versata in data:

giorno mese anno
20 03 1986

- in unica soluzione.

Lire

200.000.000

- 1ª rata

Lire

.000

Documentazione allegata

1) RICEVUTA VERSAMENTO OBLAZIONE

Data


20/3/86

Firma del richiedente

Donat. Lillione

A	RISERVATO AL COMUNE	
	Denominazione e N. Distintivo (secondo la classificazione ISTAT)	
	COMUNE	
	PROVINCIA	
	N. PROTOCOLLO	759

B	N. PROGRESSIVO	04965401044
---	----------------	-------------

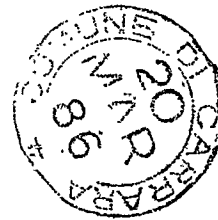

Al Signor Sindaco del Comune di

CARRARA

MINISTERO DEI LAVORI PUBBLICI



Per le domande seguite da quadratino occorre barrare così ☒ la risposta che fa al caso

RICHIEDENTE			
COGNOME O DENOMINAZIONE <u>DONATI</u>			
NOME <u>LILIANA</u>			
NUMERO DI CODICE FISCALE <u>DNT LLN 32B58 B832T</u>			
RESIDENZA ANAGRAFICA	COMUNE <u>CARRARA</u>	PROVINCIA (sigla) <u>MS</u>	
FRAZIONE, VIA E NUMERO CIVICO <u>VIA ROSSELLI 35</u>		C.A.P. <u>54033</u>	
NATURA GIURIDICA <u>1</u>			
Se il richiedente è persona fisica indicare:			
Sesso (M o F) <u>F</u>	DATA DI NASCITA giorno <u>18</u> mese <u>02</u> anno <u>1932</u>	STATO CIVILE <u>3</u>	TITOLO DI STUDIO <u>2</u>
COMUNE O STATO ESTERO DI NASCITA <u>CARRARA MS</u>			PROVINCIA (sigla) <u>MS</u>
CONDIZIONE PROFESSIONALE <u>3</u>	QUALIFICA <u></u>	ATTIVITÀ ECONOMICA <u></u>	
Se il richiedente è diverso da "persona fisica" indicare:			
ATTIVITÀ ECONOMICA ESERCITATA <u></u>			
TITOLO IN BASE AL QUALE IL RICHIEDENTE EFFETTUA LA DOMANDA DI SANATORIA		PROPRIETARIO (compilare solo se il richiedente è diverso dal proprietario):	
Proprietà <u>1</u> ☒ Possesso ad altro titolo reale <u>2</u> ☐ Locazione <u>3</u> ☐ Altro <u>4</u> ☐ (specificare) _____		COGNOME O DENOMINAZIONE _____ NOME _____ RESIDENZA ANAGRAFICA _____ COMUNE _____ PROVINCIA (sigla) _____ FRAZIONE, VIA E NUMERO CIVICO _____ C.A.P. _____	

SEZIONE PRIMA — OPERA OGGETTO DI SANATORIA - NOTIZIE GENERALI

A - LOCALIZZAZIONE

LOCALITÀ, VIA, PIAZZA E NUMERO CIVICO

CARRARA VIA ROSSELLI 35

C.A.P.

541033

COMUNE

CARRARA

PROVINCIA

(sigla)

In mancanza delle informazioni relative alla toponomastica indicare:

- Catasto terreni: foglio di mappa ☐ numero/i di mappa ☐
- Nuovo catasto edilizio urbano: foglio di mappa ☐ 42 numero/i di mappa ☐ 460
- subalterno ☐

B - ZONA URBANISTICA

Alla data
d'inizio dei lavori

Alla data
del 1° ottobre 1983

- Zona A ☐ ☐
- Zona B ☒ ☒
- Zona C ☐ ☐
- Zona D ☐ ☐
- Zona E ☐ ☐
- Zona F ☐ ☐
- Non era vigente alcuno strumento urbanistico ☐ ☐

C - VINCOLI

Indicare se il fabbricato nel quale è ubicata l'opera oggetto di sanatoria risulta soggetto a vincoli:

1 ☒ 2 ☐

Se sì, indicare il tipo di vincolo

10 ☐ ☐ ☐ ☐ ☐

D - NATURA DELL'OPERA

d.1 — Opera autonomamente utilizzabile:

- Intero fabbricato ☐
- Porzione di fabbricato ☐

d.2 — Opera non autonomamente utilizzabile: ☒

E - TIPOLOGIA DELL'ABUSO PER IL QUALE È RICHIESTA LA SANATORIA

1. Opere di manutenzione straordinaria, come definite dall'articolo 31, lettera b), della legge n. 457 del 1978, realizzate senza licenza edilizia o autorizzazione o in difformità da essa ☐
2. Opere o modalità di esecuzione non valutabili in termini di superficie o di volume e varianti di cui all'articolo 15 della presente legge ☒

F - EPOCA DI ULTIMAZIONE

Periodo di ultimazione:

- Precedente all'1-9-1967 ☐ dal 2-9-1967 al 29-1-1977 ☐
- dal 30-1-1977 all'1-10-1983 ☐ Anno di ultimazione: 19 ☐ 74

G - DISPONIBILITÀ ALL'USO

Indicare se alla data del 1° ottobre 1983 l'opera era abitabile:

1 ☒ 2 ☐ parzialmente 3 ☐

H - CARATTERISTICHE GENERALI DEL FABBRICATO NEL QUALE È UBICATA L'OPERA OGGETTO DI SANATORIA

(Da indicare solo in caso di risposta al punto d.1)

Epoca di costruzione del fabbricato

- prima del 1900 ☒
- tra il 1900 ed il 1918 ☐
- tra il 1919 ed il 1945 ☐
- tra il 1946 ed il 1960 ☐
- tra il 1961 ed il 1971 ☐
- tra il 1972 ed il 1975 ☐
- tra il 1976 ed il 1981 ☐
- tra il 1982 ed il 1983 ☐

Dimensione e consistenza

- Piani fuori terra (compreso il seminterrato) n. ☐ 5
- Piani entro terra n. ☐ 1
- Struttura portante prevalente:
- pietre o mattoni ☒ - prefabbricato ☐
- cemento armato ☐ - mista e altra ☐

Abitazioni comprese nel fabbricato n. ☐ 5

Presenza di superfici destinate ad attività non residenziali 1 ☐ 2 ☒

SEZIONE TERZA — CALCOLO DELL'OBLAZIONE

A - MISURA DELL'OBLAZIONE

TIPOLOGIA DELL'ABUSO	PERIODI IN CUI L'ABUSO È STATO COMMESSO		
	Fino al 1° settembre 1967	Dal 2 settembre 1967 al 29 gennaio 1977	Dal 30 gennaio 1977 al 1° ottobre 1983
	MISURA DELL'OBLAZIONE		
Tipologia 7	L. 100.000	L. 200.000	L. 450.000

1) Misura dell'oblazione (riportare l'importo corrispondente alla tipologia dell'abuso e all'epoca in cui è stato commesso).

Lire

200.000.000

B - MODALITÀ DI VERSAMENTO

2) Oblazione da versare (riportare l'importo indicato al rigo 1)

Lire

200.000.000

3) Oblazione da versare - **Casi particolari** (art. 38, co 6)

Lire

.000

4) Oblazione da versare (riportare l'importo indicato al rigo 2 o 3)

Lire

200.000.000

5) Somma versata in data: 20 | 03 | 1986

- in unica soluzione

Lire

200.000.000

- 1ª rata

Lire

.000

Documentazione allegata

1) RICEVUTA VERSAMENTO OBLAZIONE

Data

20/3/86

Firma del richiedente

Donati. Liliene

A	RISERVATO AL COMUNE	
	Denominazione e N. Distintivo (secondo la classificazione ISTAT)	
	COMUNE	
	PROVINCIA	
	N. PROTOCOLLO	759

B	N. PROGRESSIVO	1014916154101011
---	----------------	------------------

MINISTERO DEI LAVORI PUBBLICI



Il modello va compilato a macchina o in stampatello
consultando le istruzioni allegate



Al Signor Sindaco del Comune di

CARRARA



RICHIEDENTE			
COGNOME O DENOMINAZIONE <u>DONATI</u>			
NOME <u>LILIANA</u>			
NUMERO DI CODICE FISCALE <u>DNT LUN 32 B 58 B 832 T</u>			
RESIDENZA ANAGRAFICA	COMUNE <u>CARRARA</u>	PROVINCIA (sigla) <u>CS</u>	
FRAZIONE, VIA E NUMERO CIVICO <u>VIA ROSSELLI 35</u>		C.A.P. <u>54103</u>	
NATURA GIURIDICA <u>1</u>			
Se il richiedente è persona fisica Indicare:			
Sesso (M o F) <u>F</u>	DATA DI NASCITA giorno <u>18</u> mese <u>02</u> anno <u>1932</u>	STATO CIVILE <u>3</u>	TITOLO DI STUDIO <u>2</u>
COMUNE O STATO ESTERO DI NASCITA <u>CARRARA</u>			PROVINCIA (sigla) <u>CS</u>
CONDIZIONE PROFESSIONALE <u>3</u>	QUALIFICA <u></u>	ATTIVITÀ ECONOMICA <u></u>	
Se il richiedente è diverso da persona fisica Indicare:			
ATTIVITÀ ECONOMICA ESERCITATA <u></u>			

NOTIZIE RIEPILOGATIVE

NOTIZIE RIEPILOGATIVE						
MODELLI ALLEGATI E AMMONTARE DELLE OBLAZIONI					DIMENSIONI	
Modelli allegati		Ammontare delle oblazioni			Superficie complessiva per la quale è stata richiesta la sanatoria mq	N. abitazioni per le quali è stata richiesta la sanatoria
Tipo	Numero	Dovute in complesso	Già versate			
			In unica soluzione	1ª Rata		
47/85-A						
47/85-B						
47/85-C	1	200.000	200.000			
47/85-D						
TOTALE						

Il richiedente ha presentato altre domande di sanatoria

Nello stesso comune

1

si

2

no

In altro comune

3

si

4

no

Data

20/3/86

Firma del richiedente

Donati Liliana

**MODELLI 47/85 A, B, C, D, R****Domanda di concessione o autorizzazione edilizia in sanatoria**

(Legge 28 febbraio 1985, n. 47)

In applicazione del D.M. 12 settembre 1985 pubblicato nella Gazzetta Ufficiale n. 220 del 18 settembre 1985, i modelli devono essere compilati tenendo conto di quanto segue:

MODELLO 47/85	SEZIONE	NON CORRETTO	CORRETTO
A, B, C, D	TERZA (calcolo dell'oblazione)	Gli zeri prestampati	Eliminare gli zeri prestampati
B	SECONDA (quadro c, primo rigo)	«Abitazione/i non utilizzate»	«Abitazione/i utilizzate» (è stato soppresso «non»)
	TERZA (quadro B, ultimo rigo)	L'ultimo rigo in corsivo: «Nel caso di opera destinata.....»	Sopprimere l'intero rigo in corsivo
	TERZA (quadro D)	Intero quadro D	Sopprimere l'intero quadro D
	TERZA (quadro E, rigo 15)	«...rigo 6, o 13, o 14»	«...rigo 6, o 14» (è stato soppresso «o 13»)
D	PRIMA (quadro E, punto 7, ultimo rigo)	«articolo 13»	«articolo 15» (è stato sostituito «13» con «15»)
	TERZA (quadro C, dal rigo 13 al rigo 18 compresi)	«Lire/mq»	«Lire» (è stato soppresso «/mq»)
	TERZA (quadro C, rigo 18)	«Altre attività (moltiplicare rigo 7 per rigo 1)»	«Altre attività (moltiplicare rigo 7 per rigo 1 con le modalità riportate nelle istruzioni)»
R	ISTRUZIONI PER LA COMPILAZIONE MODELLO 47/85-D (SEZIONE TERZA, CALCOLO DELL'OBLAZIONE)	«Altre attività» Si intendono tutte le attività non comprese nelle precedenti categorie, e per queste non si applica alcun coefficiente correttivo. Per il calcolo dell'oblazione compilare il rigo 18 riportando al rigo 1 la misura dell'oblazione senza la riduzione di cui all'art. 34, comma 4.	«Altre attività» Si intendono tutte le attività non comprese nelle precedenti categorie. Per il calcolo dell'oblazione compilare il rigo 18 riportando al rigo 1 la misura dell'oblazione senza la riduzione di cui all'articolo 34, comma 5 e con le eventuali maggiorazioni previste dal comma 2 dello stesso articolo». (è stato sostituito l'intero paragrafo)


LEGGE - 28/02/1985, n°47 e successive modificazioni - Art.35 -

---=0=---

DOCUMENTAZIONE FOTOGRAFICA

Allegato alla domanda di condono presentata dalla Sig.ra Donati
Liliana N° 0496540011



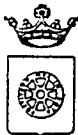

Carrara, li 20 OTT. 1986

COMUNE DI CARRARA

C.A.P. 54033

Ufficio URBANISTICA

N. 42840 di prot. 9916

Risposta a nota n. 27.12.89 del

Allegati n.

OGGETTO: Sanatoria abuso Edilizio. - Richiesta
documentazione integrativa. -
Prat. n. 759 del 20-3-86 -

Donati Lilliana
Via Rosselli, 35
54033 Carrara

In riferimento alla domanda di concessione edilizia in sanatoria di cui all'oggetto emarginato, la S.V. è formalmente invitata a presentare entro 15 gg. dalla notifica della presente, la sottoelencata documentazione integrativa: a tal fine si ricorda che gli uffici comunali sono aperti al pubblico nei giorni di Lunedì Giovedì-Sabato dalle ore 9,00 alle 13,00:

DOCUMENTAZIONE PER PARERE C.B.A.

- 1) Aereofoto 4 copie
- 2) Planimetria catastale o elaborato grafico 4 copie
- 3) Relazione tecnica illustrativa 4 copie
- 4) 2 foto a colori 13 x 18 -

DOCUMENTAZIONE PER L'AMMINISTRAZIONE PROV.LE
Vincolo Idrogeologico


- 1) Aereofoto 3 copie
- 2) Planimetria catastale o elaborato grafico 3 copie
- 3) Relazione tecnica illustrativa 3 copie -
- 4) 3 foto a colori 13x18

DOCUMENTAZIONE ALTRI ENTI

DOCUMENTAZIONE PER UFF. Condono

- 1) Marche da bollo
- 2) Stralcio aereofotogrammetrico con velatura in rosso dell'opera abusiva
- 3) dichiarazione stato dei lavori con reperto fotografico-relazione tecnica costruttiva dell'opera abusiva
- 4) Disegni comprensivi di stralcio catastale, pianta, prospetti, sezione in scala 1:100 con schema calcolo superfici e volumi dell'esistente e dell'abuso in 3 copie
- 5) Certificato di residenza in bollo e copia conforme dell'ultima dichiarazione dei redditi
- 6) al fine di accertazione l'anno di ultimazione dell'intervento abusivo, occorre produrre prove (fatture e/o atto notarile)
- 7) Ricevute dell'U.T.E. con n. 3 copie planimetrie catastali
- 8) Conguaglio sull'oblazione versata per tardata presentazione () L. + 10% in ragione dell'anno



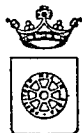

Carrara, li

28 OTT. 1989

COMUNE DI CARRARA

C.A.P. 54033

Ufficio URBANISTICA

N. 42840 di prot. 9916

Risposta a nota n. _____ del _____

Allegati n. _____

OGGETTO: Sanatoria abuso Edilizio. - Richiesta documentazione integrativa. -

Prat. n. 759 del 20-3-86. -

Donati Lilianna
Via Rosselli, 35
54033 Carrara

In riferimento alla domanda di concessione edilizia in sanatoria di cui all'oggetto emarginato, la S.V. è formalmente invitata a presentare entro 15 gg. dalla notifica della presente, la sottoelencata documentazione integrativa: a tal fine si ricorda che gli uffici comunali sono aperti al pubblico nei giorni di Lunedì Giovedì-Sabato dalle ore 9,00 alle 13,00:

DOCUMENTAZIONE PER PARERE C.B.A.

- 1) Aereofoto 4 copie
- 2) Planimetria catastale o elaborato grafico 4 copie
- 3) Relazione tecnica illustrativa 4 copie
- 4) 2 foto a colori 13 x 18 -


DOCUMENTAZIONE PER L'AMMINISTRAZIONE PROV.LE
Vincolo Idrogeologico

- 1) Aereofoto 3 copie
- 2) Planimetria catastale o elaborato grafico 3 copie
- 3) Relazione tecnica illustrativa 3 copie -
- 4) 3 foto a colori 13x18

DOCUMENTAZIONE ALTRI ENTI

DOCUMENTAZIONE PER UFF. Condono

- 1) Marche da bollo
- 2) Stralcio aereofotogrammetrico con velatura in rosso dell'opera abusiva
- 3) dichiarazione stato dei lavori con reperto fotografico-relazione tecnica costruttiva dell'opera abusiva
- 4) Disegni comprensivi di stralcio catastale, pianta, prospetti, sezione in scala 1:100. con schema calcolo superfici e volumi dell'esistente e dell'abuso in 3 copie
- 5) Certificato di residenza in bollo e copia conforme dell'ultima dichiarazione dei redditi
- 6) al fine di accertazione l'anno di ultimazione dell'intervento abusivo, occorre produrre prove (fatture e/o atto notarile)
- 7) Ricevute dell'U.T.E. con n. 3 copie planimetrie catastali
- 8) Conguaglio sull'oblazione versata per tardata presentazione () L. + 10% in ragione dell'anno

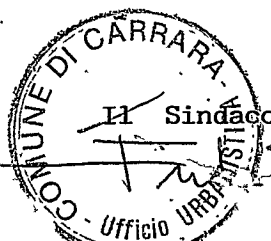

UFFICIO TECNICO URBANISTICO

☐ mancano n° marche da bollo da £ 3.000 cad.;

☒ produrre stralcio aereofotogrammetrico con velatura, in rosso, dell' edificio oggetto di richiesta di concessione in sanatoria;

☒ relazione tecnica a firma e timbro di un tecnico abilitato;

☐ disegni comprensivi di: stralcio catastale, pianta, prospetti, sezione, in scala 1:100 con velatura in rosso della parte abusiva, il tutto in triplice copia;

☐ al fine di accertare i requisiti per prima abitazione occorre produrre certificato di residenza in bollo e copia conforme dell' ultima dichiarazione dei redditi;

☒ al fine di accertare l' anno di ultimazione dell' intervento abusivo, occorre produrre " prove " (fatture e/o atto notorio con quattro testimoni);

☒ CERTIFICAZIONE AVVENUTO ACCATASTAMENTO

27/1/96 *la.*

DOMANDA DI CONCESSIONE		GENERALITÀ RICHIEDENTE	
PRINCIPALE ☐		Cognome o denominazione DONATI	
AUTONOMA ☐		Nome LILIANA	
N. Progressivo 049554011		Residenza anagrafica: Comune CARRARA	
Modelli 47/85 compilati A B C D R		Frazione: Via Rosselli n. 35	
DATA DI RICEZIONE: 20.1.86		ADEMPIMENTI	
DOCUMENTI ALLEGATI		Inoltro copia Minist. LL. PP. (3 Prefettura) =	
- Ricevuta pagata oblazione L.		Data Prot. n.	
- Dichiarazione stato dei lavori		Comunicazione alla Pretura =	
- Progetto delle opere (Abusi 1.2.3.) o di adeguamento statico		Data Prot. n.	
- Richiesta di accatastamento		ISTRUTTORIA	
- Parere Amministrazione preposta al vincolo		Oggetto	
- Altri:		Data 11-1-87	
DOCUMENTI INTEGRATIVI PRESENTATI SUCCESSIVAMENTE		- Verifica dati con sopralluogo	
Oggetto		☒ Richiesta documentazione integrativa	
Data		- Richiesta parere su vincolo a	
- Perizia giurata (opere > 450 mc.)		- Ricezione parere richiesto	
- Progetto di adeguamento statico		- Scadenza termine 180 gg. dalla richiesta (con effetto negativo)	
- Certificato idoneità statica		- Determinazione oblazione definitiva	
- Perizia completamento opere con notifica inizio lavori		- Determinazione contributo concessione	
- Altri		- Invito a pagamento somme dovute	
Ricevuta 2° rata oblazione L.		- Conguaglio oblazione versato il	
		- Contributo di concessione pagato il	
DEPOSITO DOCUMENTI RICHIESTI		PROVEDIMENTO FINALE	
Oggetto	Data	- Diniego di sanatoria	
		Notificato il	
		- Concessione in sanatoria	
		Notificate il	
		- Consegna del provvedimento	
		Trasmissione copia del provvedimento di sanatoria all'Ufficio II.DD.	
		Trasmissione copia del provvedimento alla Pretura	
		Permesso di abitabilità od agibilità	



14 OTT. 1989

Carrara, li

COMUNE DI CARRARA

C.A.P. 54033

Ufficio URBANISTICA

N. di prot.

Risposta a nota n. del

Allegati n.

OGGETTO: Sanatoria abuso Edilizio. - Richiesta
documentazione integrativa. -Prat. n. 759 del 20-3-86 ..

Donati Lilianna

Via Rosselli, 35

54033 Carrara

In riferimento alla domanda di concessione edilizia in sanatoria di cui all'oggetto emarginato, la S.V. è formalmente invitata a presentare entro 15 gg. dalla notifica della presente, la sottoelencata documentazione integrativa: a tal fine si ricorda che gli uffici comunali sono aperti al pubblico nei giorni di Lunedì Giovedì-Sabato dalle ore 9,00 alle 13,00:

DOCUMENTAZIONE PER PARERE C.B.A.

- 1) Aereofoto 4 copie
- 2) Planimetria catastale o elaborato grafico 4 copie
- 3) Relazione tecnica illustrativa 4 copie
- 4) 2 foto a colori 13 x 18 -

DOCUMENTAZIONE PER L'AMMINISTRAZIONE PROV.LE
Vincolo Idrogeologico


- 1) Aereofoto 3 copie
- 2) Planimetria catastale o elaborato grafico 3 copie
- 3) Relazione tecnica illustrativa 3 copie -
- 4) 3 foto a colori 13x18

DOCUMENTAZIONE ALTRI ENTI

DOCUMENTAZIONE PER UFF. Condono

- 1) Marche da bollo
- 2) Stralcio aereofotogrammetrico con velatura in rosso dell'opera abusiva
- 3) dichiarazione stato dei lavori con reperto fotografico-relazione tecnica costruttiva dell'opera abusiva
- 4) Disegni comprensivi di stralcio catastale, pianta, prospetti, sezione in scala 1:100 con schema calcolo superfici e volumi dell'esistente e dell'abuso in 3 copie
- 5) Certificato di residenza in bollo e copia conforme dell'ultima dichiarazione dei redditi
- 6) al fine di accertazione l'anno di ultimazione dell'intervento abusivo, occorre produrre prove (fatture e/o atto notarile)
- 7) ~~Ricevute dell'U.T.E. con n. 3~~ copie planimetrie catastali
- 8) Conguaglio sull'oblazione versata per tardata presentazione () L. + 10% in maggior dell'anno



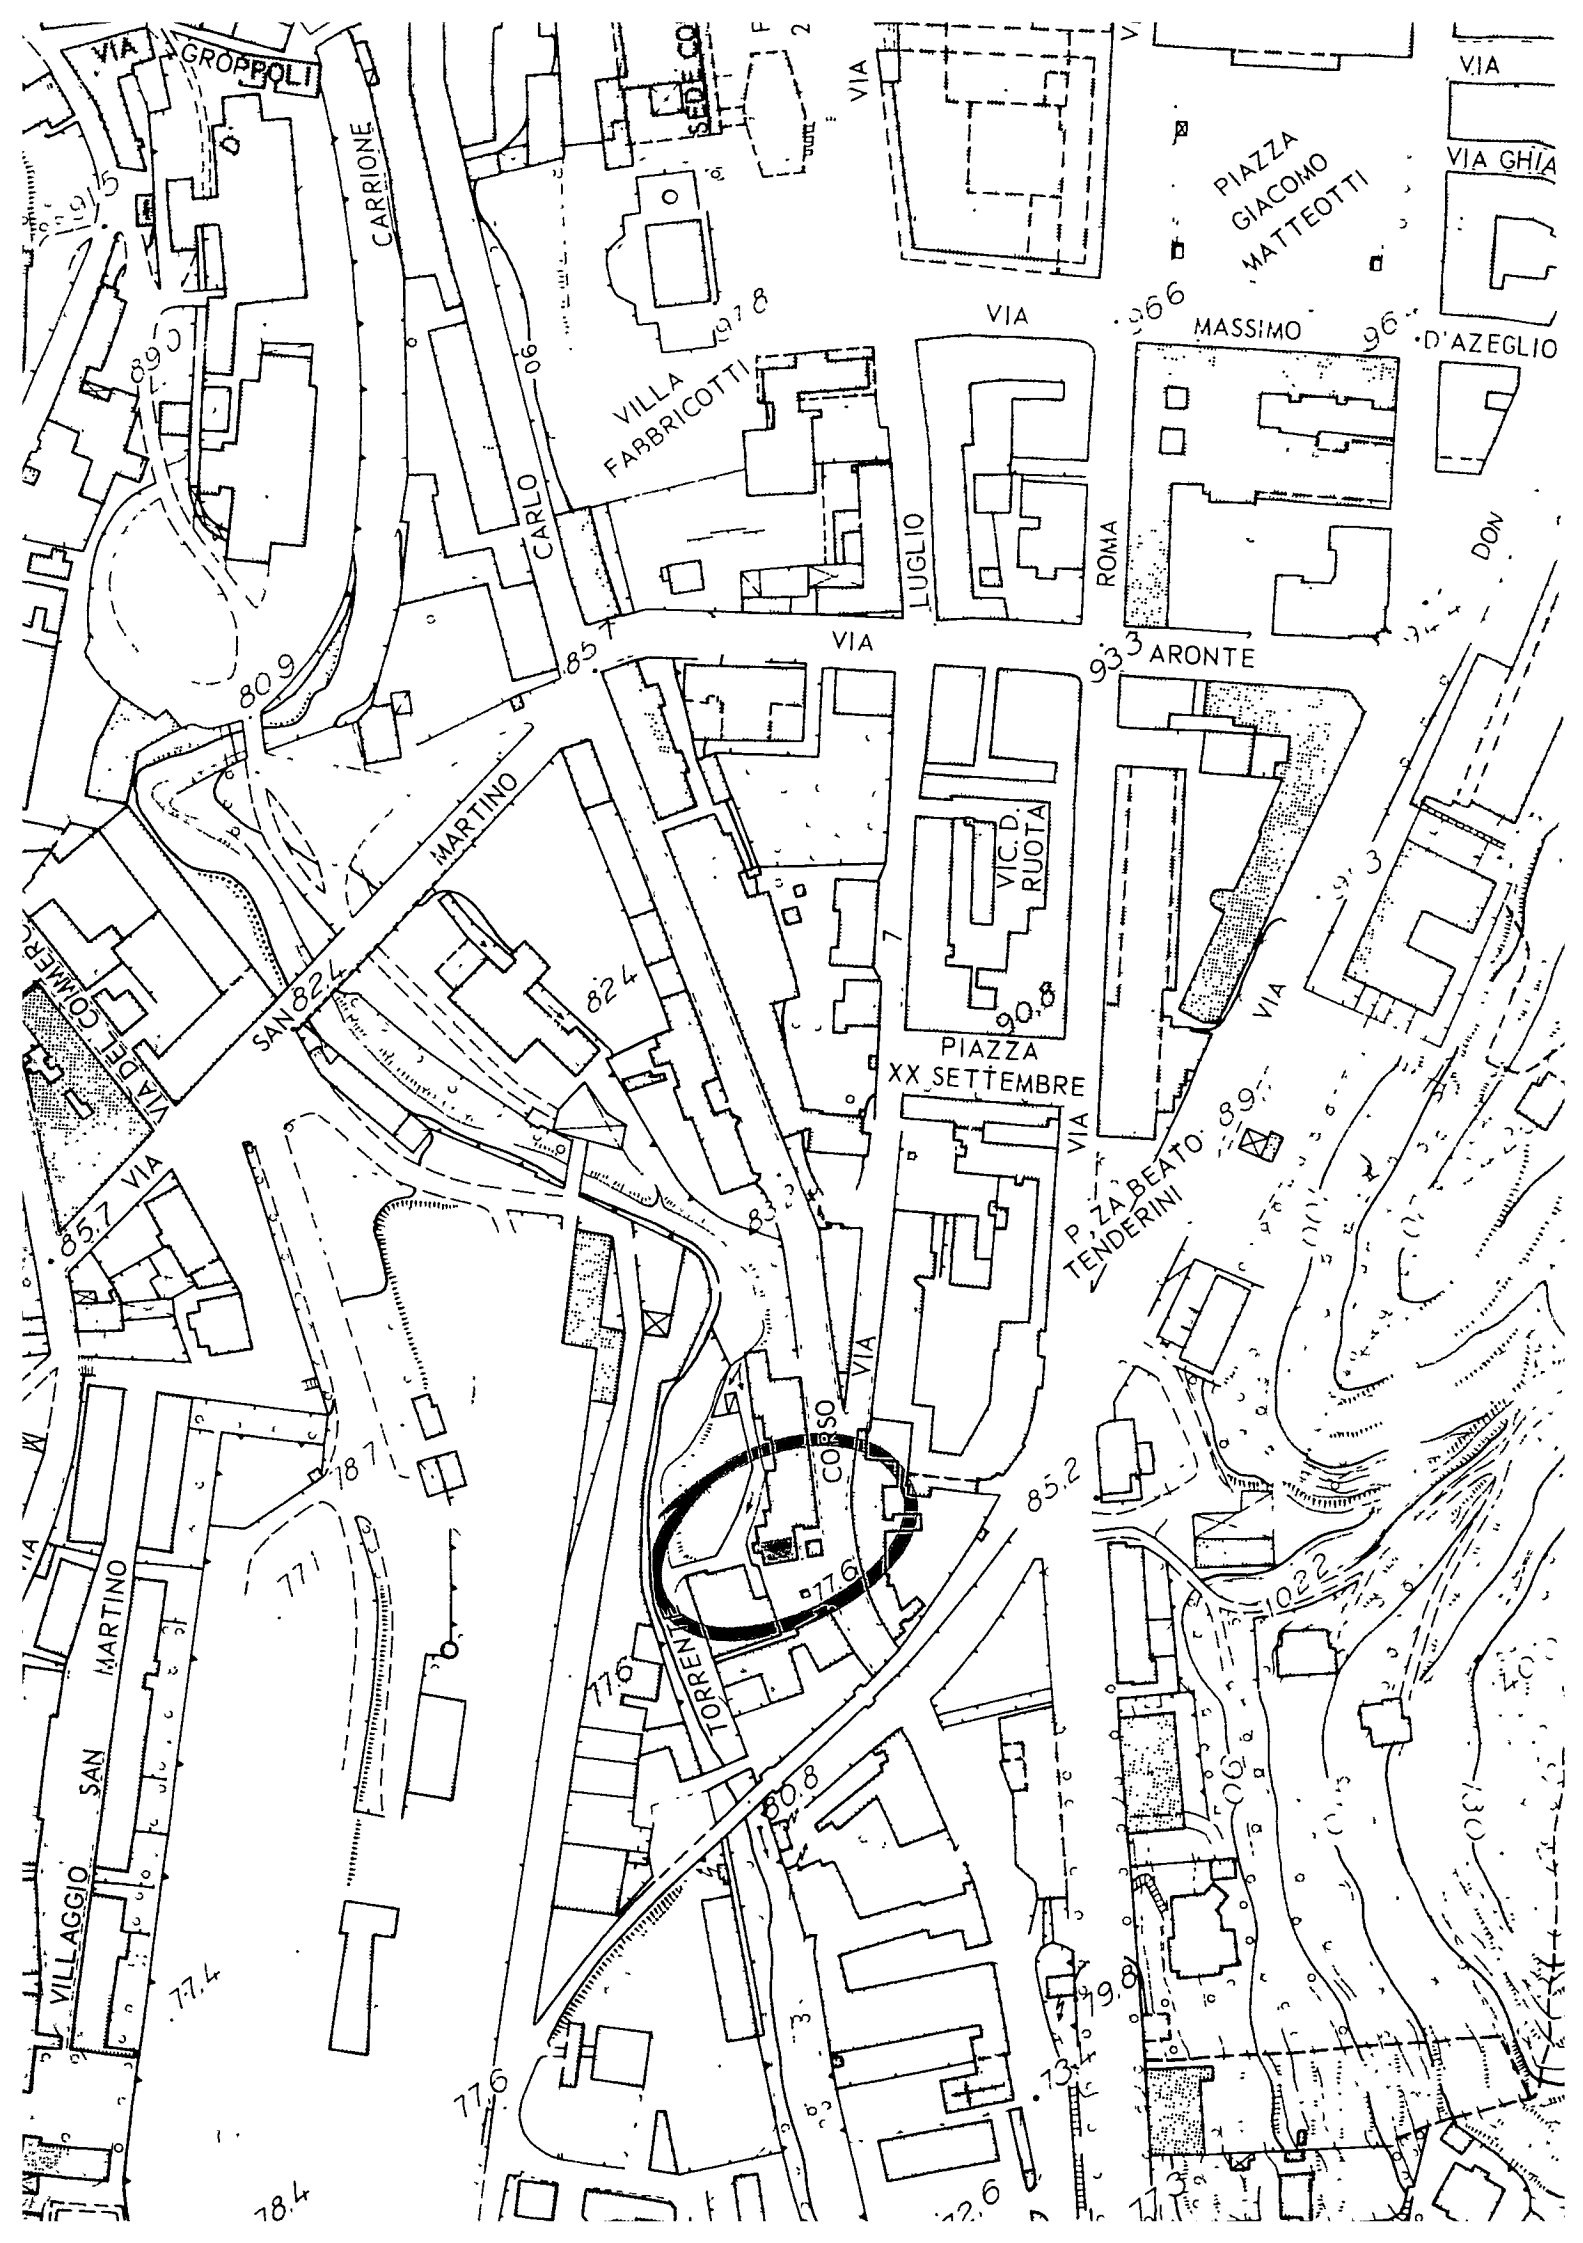

---=0=---

DICHIARAZIONE ANALITICA DELLE OPERE - DEI LAVORI

Allegato alla domanda di condono edilizio presentata dalla Sig.ra
Donati Liliana. N° 0496540011

In relazione alla richiesta di condono edilizio a margine
citata si forniscono i dati e gli elementi di seguito eviden-
ziati.

- 1a - Trattasi dello spostamento come indicato nella planimetria
allegata della finestra realizzata nel vano "bagno".
- 2a - Trattasi dello spostamento della parete tra il vano entra-
ta ed il vano cucina come evidenziato in rosso nella pla-
nimetria allegata.
- 3a - Trattasi della demolizione della parete divisoria tra il
corridoio ed il vano soggiorno come evidenziato in giallo
nella planimetria allegata.
- 4a - Trattasi dello spostamento del portoncino d'ingresso sul
vano entrata anziché sul vano soggiorno (vedi planimetria
allegata).

Le opere abusive sono state da me realizzate sull'unità
immobiliare di mia proprietà di cui al fg.42 n. 460 sub.2 del
Comune di Carrara.

Carrara 24/04/1986

Il Richiedente

Liliana Donati


Donati Liliana

LEGGE - 28/02/1985 n° 47 e successive integrazioni

ALLEGATO PLANIMETRICO


Domanda di condono presentata dalla Sig.ra Donati Liliana

N° 0496540011

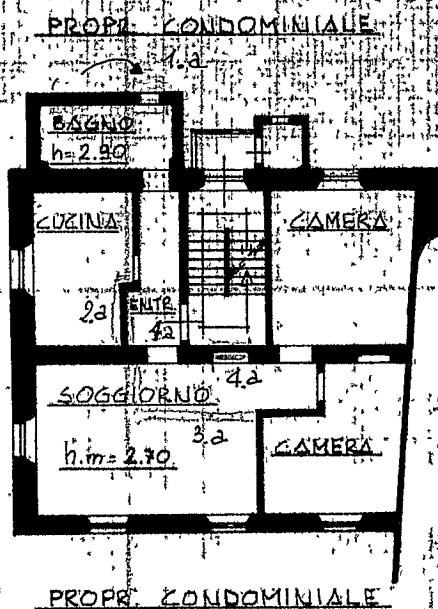

PIANTA PIANO PRIMO

PIANTA SCALINATO

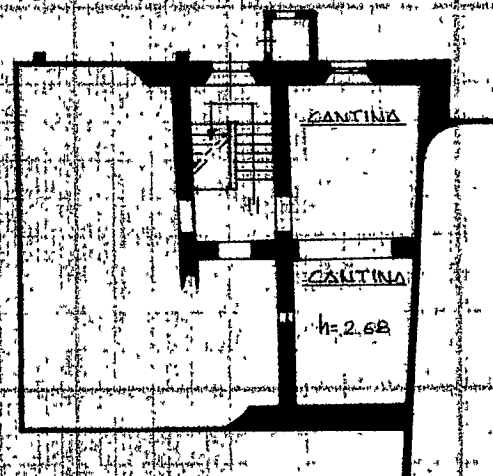

LEGGE - 28/02/1985, n°47 e successive integrazioni - Art.35 -

-----0-----

DICHIARAZIONE ATTESTANTE STATO DEI LAVORI

Allegato alla domanda di condono edilizio presentata dal la Sig.ra
Donati Liliانا . N° 0496540011

La sottoscritta Donati Liliانا , ai fini del richiesto condono edilizio,
dichiara ed attesta quanto segue:

- i lavori inerenti la costruzione da sanare sono stati iniziati nell'anno 1974 e sono stati terminati nello stesso anno

Si allega documentazione fotografica costituita da n° 1 fotografia.

Carrara li 24/04/1986

Il richiedente

Liliana Donati

Donati Liliانا

Ricevuta n.° 4378... della Sezione II, IV

LA DITTA (come da Mod. 3 SPC) DONATI LILIANA

n. a CARRARA il 18/02/32

ha presentato in data odierna per l'immobile sito nel Comune

di CARRARA Via ROSSETTI n.° 35


distinto in Catasto con il Foglio n.° 42 particella n.° 460

i seguenti documenti:

- Modello 3 SPC ☒
- Tipo mappale ☒
- Elaborato planimetrico
- Modello 55 autoallistato
- n.° 2... Mod. 1 con planimetrie ☒
- Mod. 44 ☒

La presentazione dei documenti di cui sopra costituisce prova
utile ai fini della documentazione catastale prevista dall'art. 35 della
Legge 28.2.1985, n.° 47.

data 23/04/86
24 APR. 1986

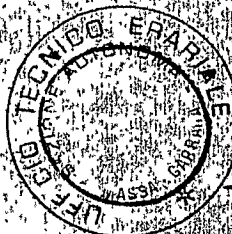

IL DIRIGENTE

[Signature]

Ricevuta n.° 4378... della Sezione II, IV

LA DITTA (come da Mod. 3 SPC) DONATI LILIANA

n.a. CARRARA il 18/02/32


ha presentato in data odierna per l'immobile sito nel Comune,
di ... CARRARA ... Via ... ROSSUOLI ... n.° 35
Piazza ...
distinto in Catasto con il Foglio n.° 421 ... particella n.° 460.

i seguenti documenti:

- Modello 3 SPC
- Tipo mappale
- Elaborato planimetrico
- Modello 55 autoalliestito
- n.° ... 2 ... Mod. 1 con planimetrie
- Mod. 44.

La presentazione dei documenti di cui sopra costituisce prova
utile ai fini della documentazione catastale prevista dall'art. 35 della
Legge 28.2.1985, n.° 47.

data 23/04/86
24 APR. 1986

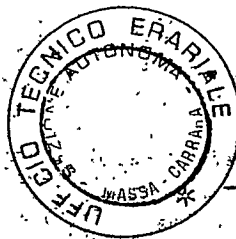


M. DIRIGENTE

N. 1540



COMUNE DI CARRARA

UFFICIO ANAGRAFE

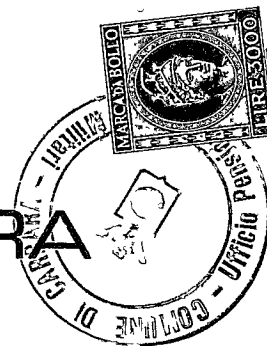

Dichiarazione sostitutiva dell'Atto di Notorietà resa ai sensi dell'art. 4 legge 4-1-1968 n. 15

Il sottoscritto DONATI LILIANA nato a CARRARA
il 18.2.1932 abitante in via Corso Rosselli N. 35
località CARRARA dichiara sotto la sua personale responsabilità quanto segue:
nell'anno 1974 ha eseguito in qualità di proprietaria dell'opera e senza
la prescritta Licenza Edilizia in Carrara via Rosselli n° 35 (Foglio 42
Map. 460 sub. 2) lavori sottodescritti:
Spostamento come indicato nell'a planimetria, allegata, dell'a finestra,
realizzata nel vano "bagno".
Spostamento del a parete tra il vano entrata ed il vano cucina, come
evidenziato in rosso nell'a planimetria allegata;
Demolizione della parete divisoria tra il corridoio ed il vano soggiorno,
come evidenziato in giallo nella planimetria allegata;
Spostamento del portoncino d'ingresso sul vano entrata anziché sul vano
soggiorno, come ~~evidenziato~~ indicato nella planimetria allegata.

Carrara, li 24.1.87
resa

In carta ~~libera~~ per uso Condono edilizio

IN FEDE


Donati Liliana

COMUNE DI CARRARA

Attesto che la dichiarazione di cui sopra è stata resa e sottoscritta alla mia presenza dal Sig.
DONATI LILIANA

documento di riconoscimento conoscenza Ufficio ====
del ==== previa ammonizione sulla responsabilità penale cui potrà andare incontro
in caso di dichiarazione mendace.

Carrara, li 24.1.87

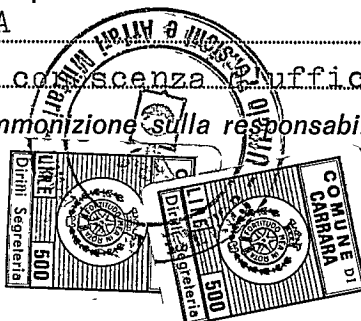

IL FUNZIONARIO INCARICATO
(MONTI M. LUISA)