

9 GIU. 1969

2 VARIANTE

APPROVATO

CONTROLLATO 10 GIU. 1969

Approvato dal Sindaco alle condizioni
Indicate nel permesso di costruzione
N° 715 del 10-6-1969
L'ING. CAPO




Dott. Ing. Nicola Donatelli

Nicola Donatelli


VARIANTE AL PROGETTO APPROVATO IL DATA 29.4.69 4° 81

PROP. SIGG. BACCICALUDDI VIZIO E VALSEGA ATTORIO


Disegno RAPP. 1:100

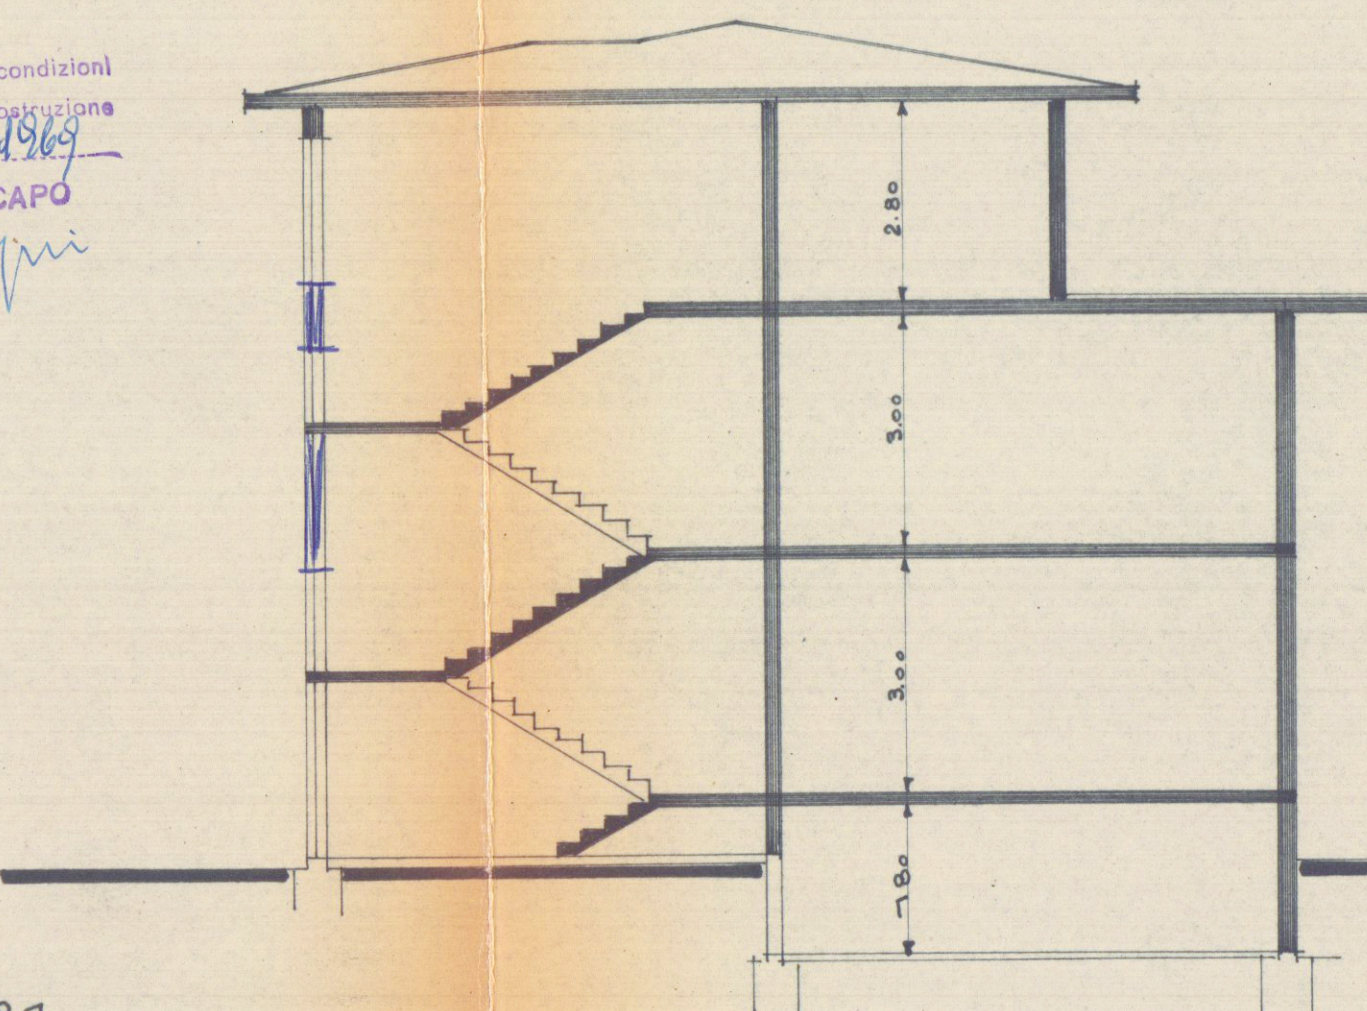


SEZIONE

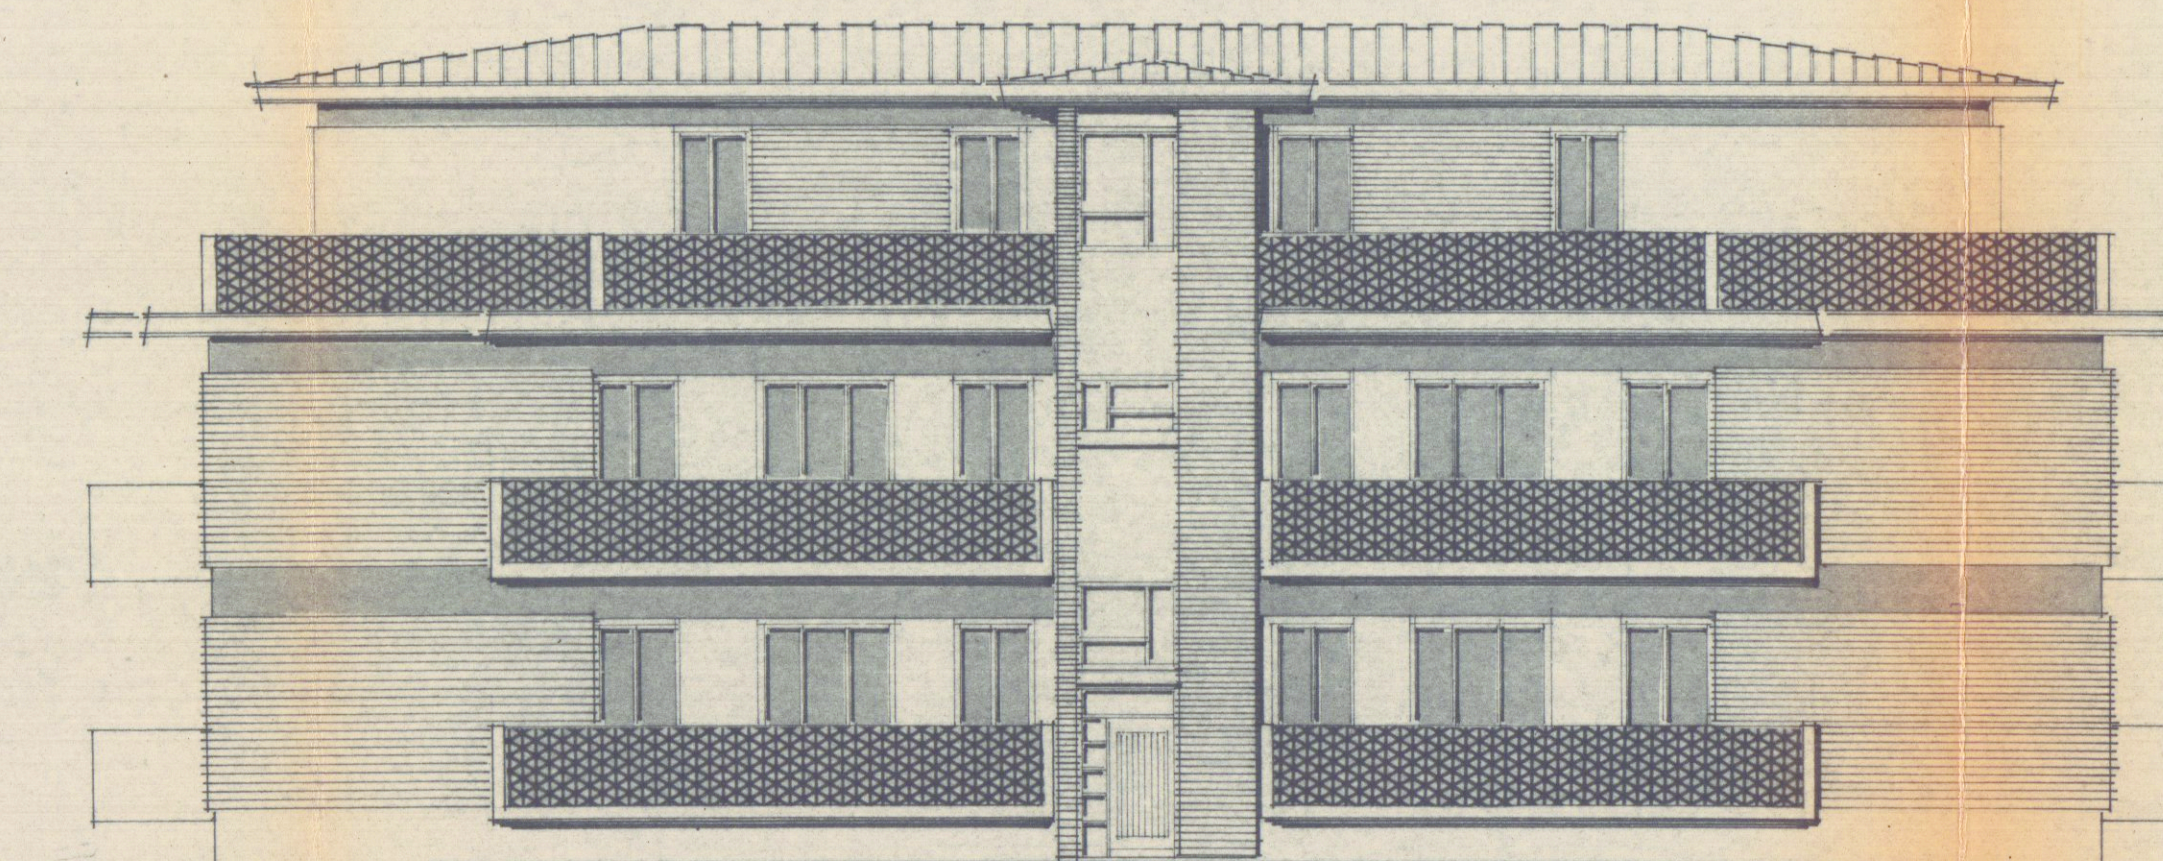


PROSPETTO 402D

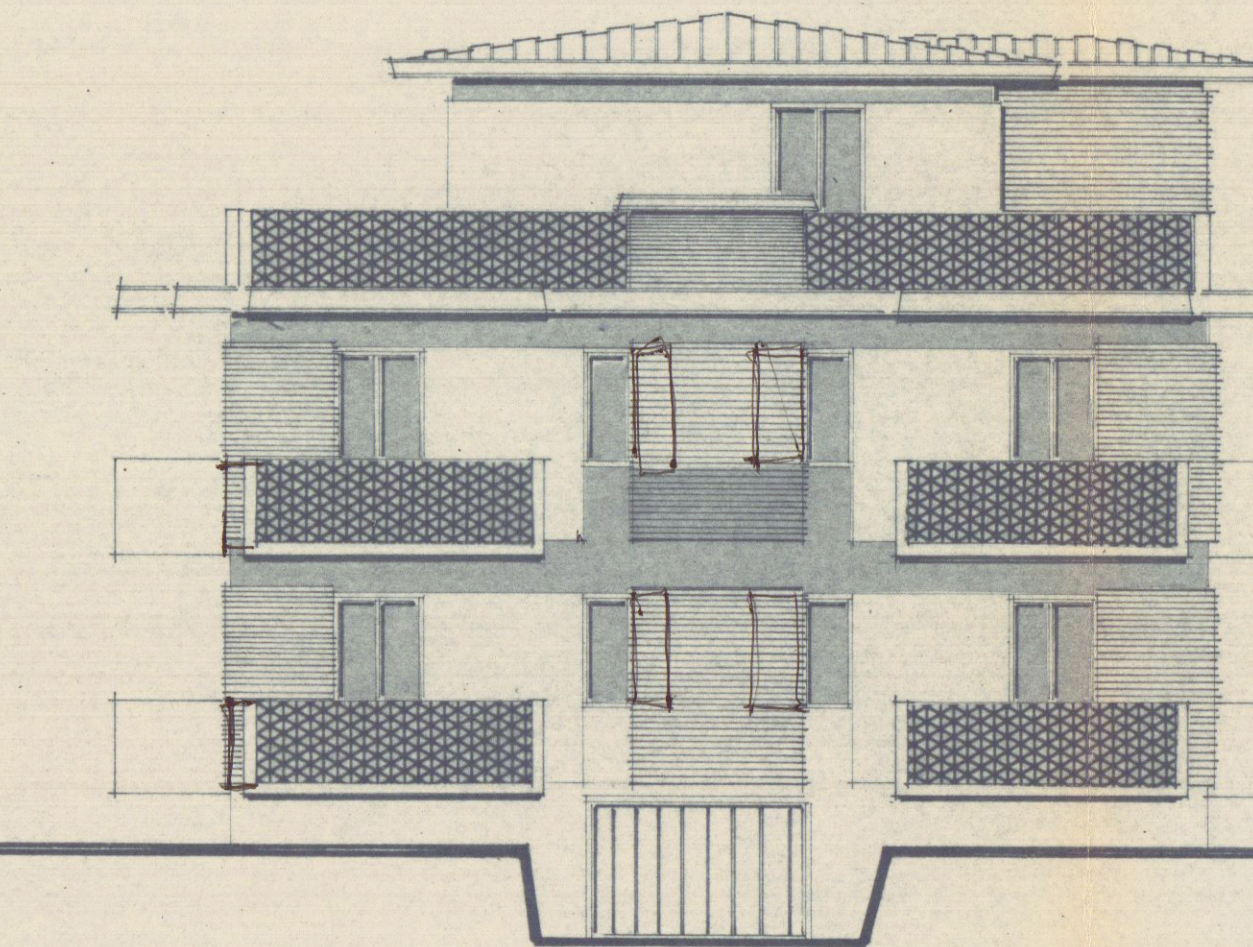

PROSPETTO OVEST

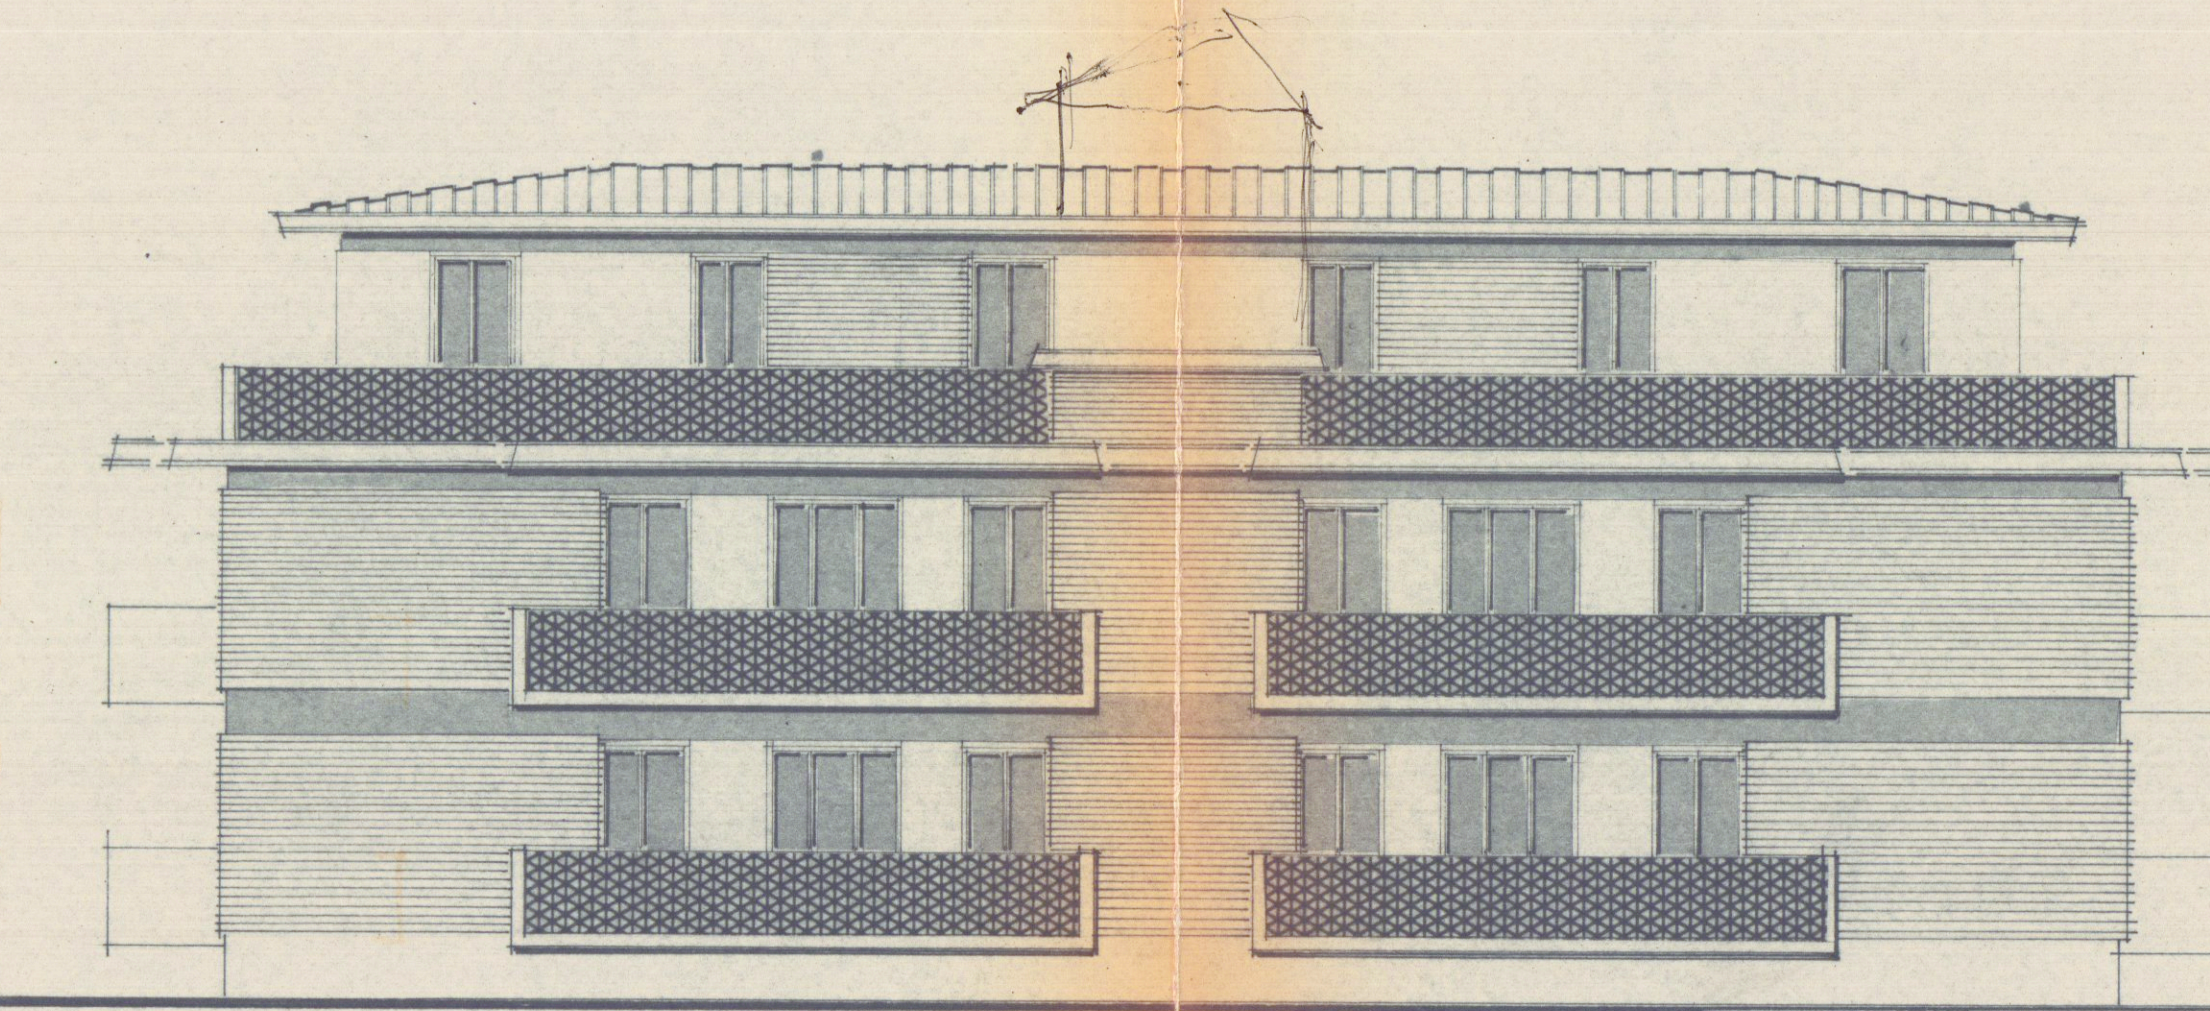

PROSPETTO SUD

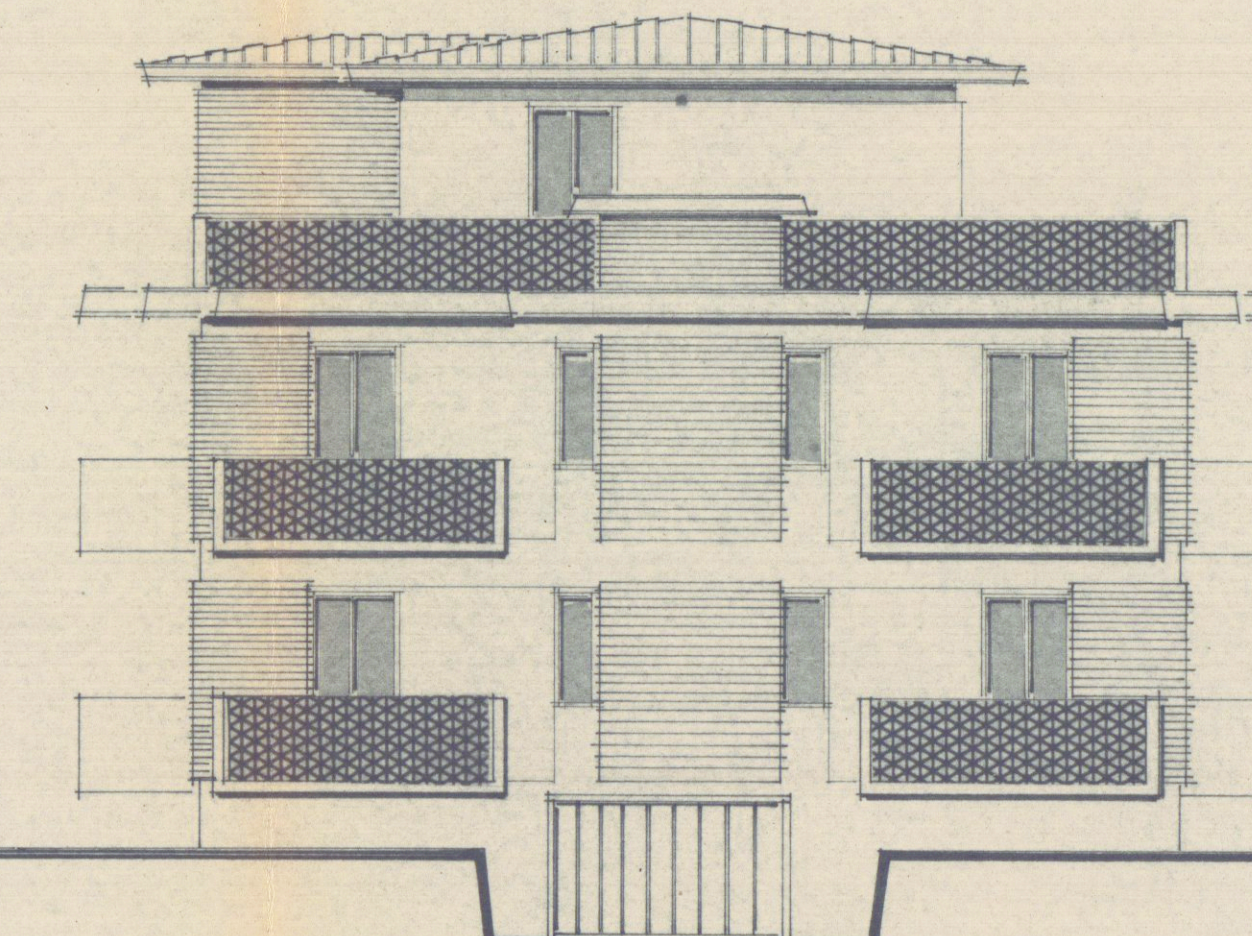

PROSPETTO EST