




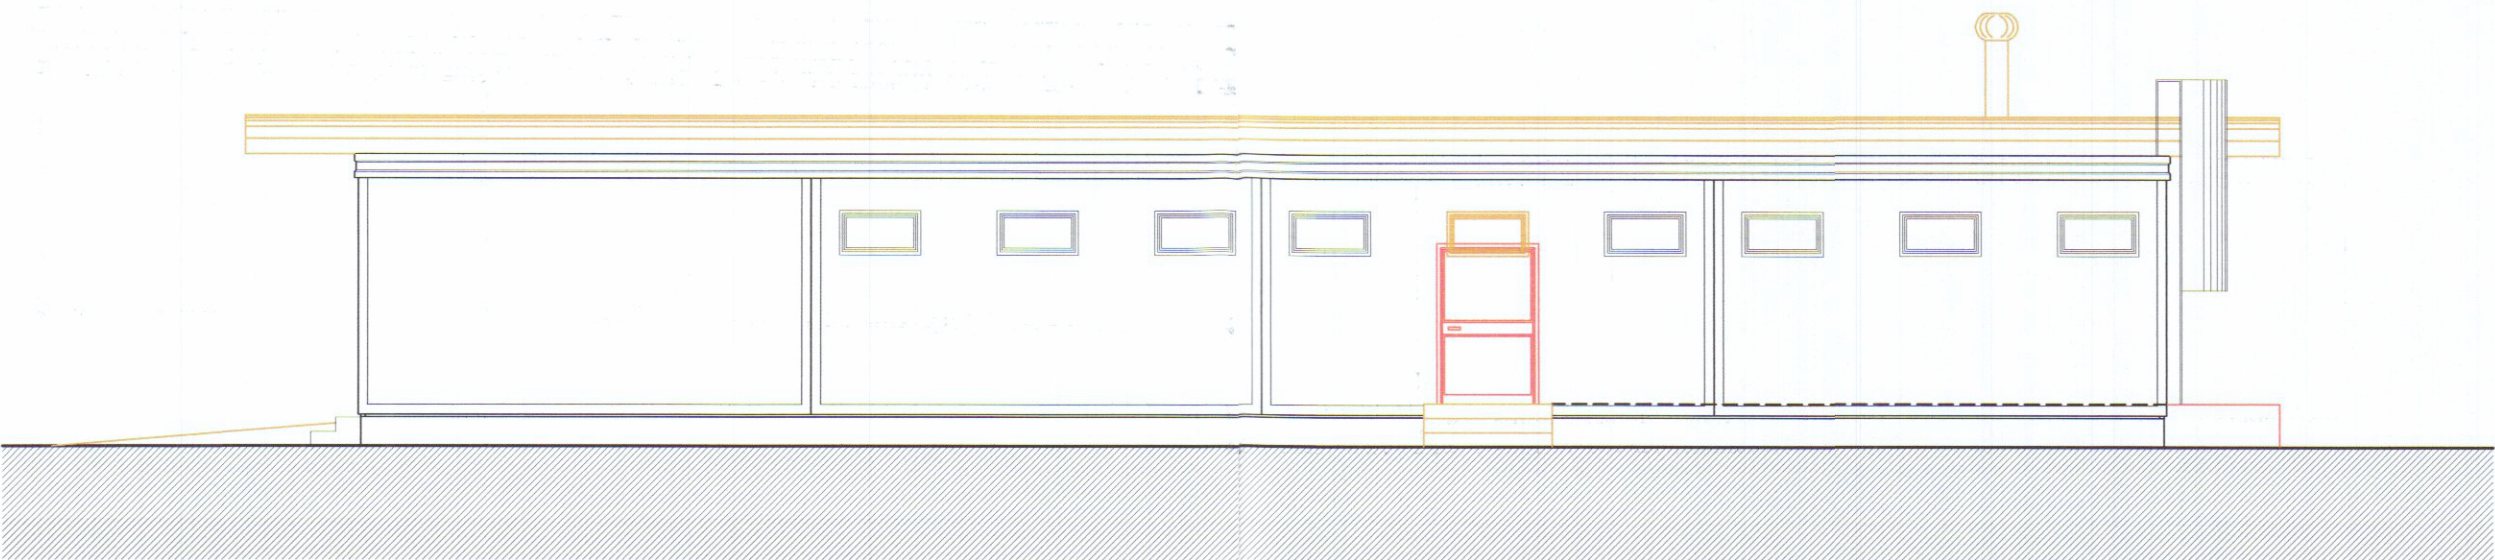


PROSPETTO SUD

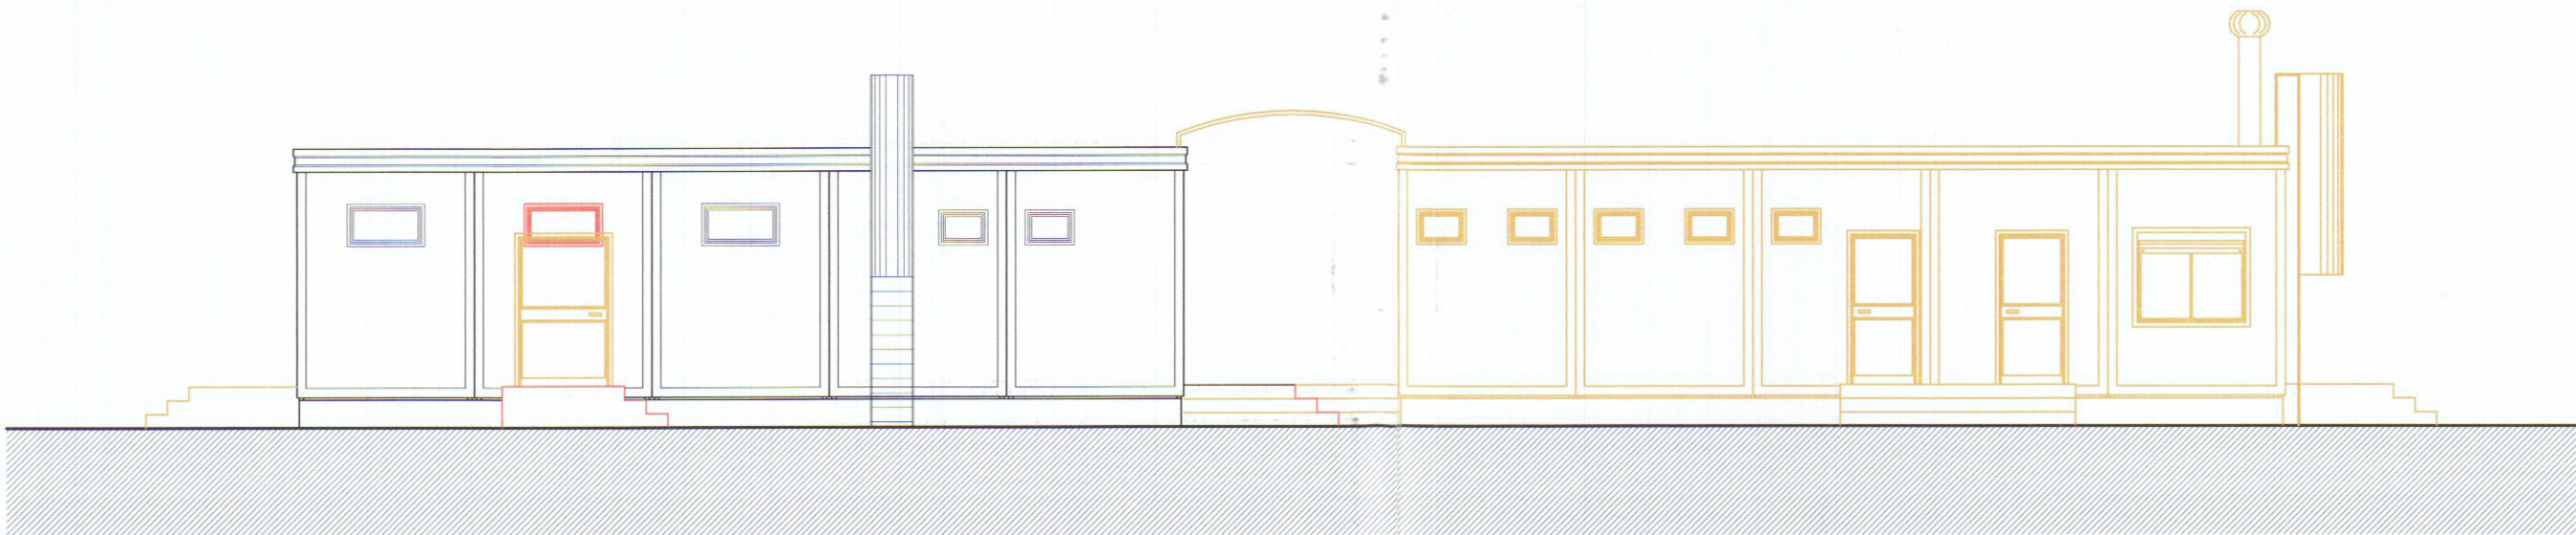


PROSPETTO EST

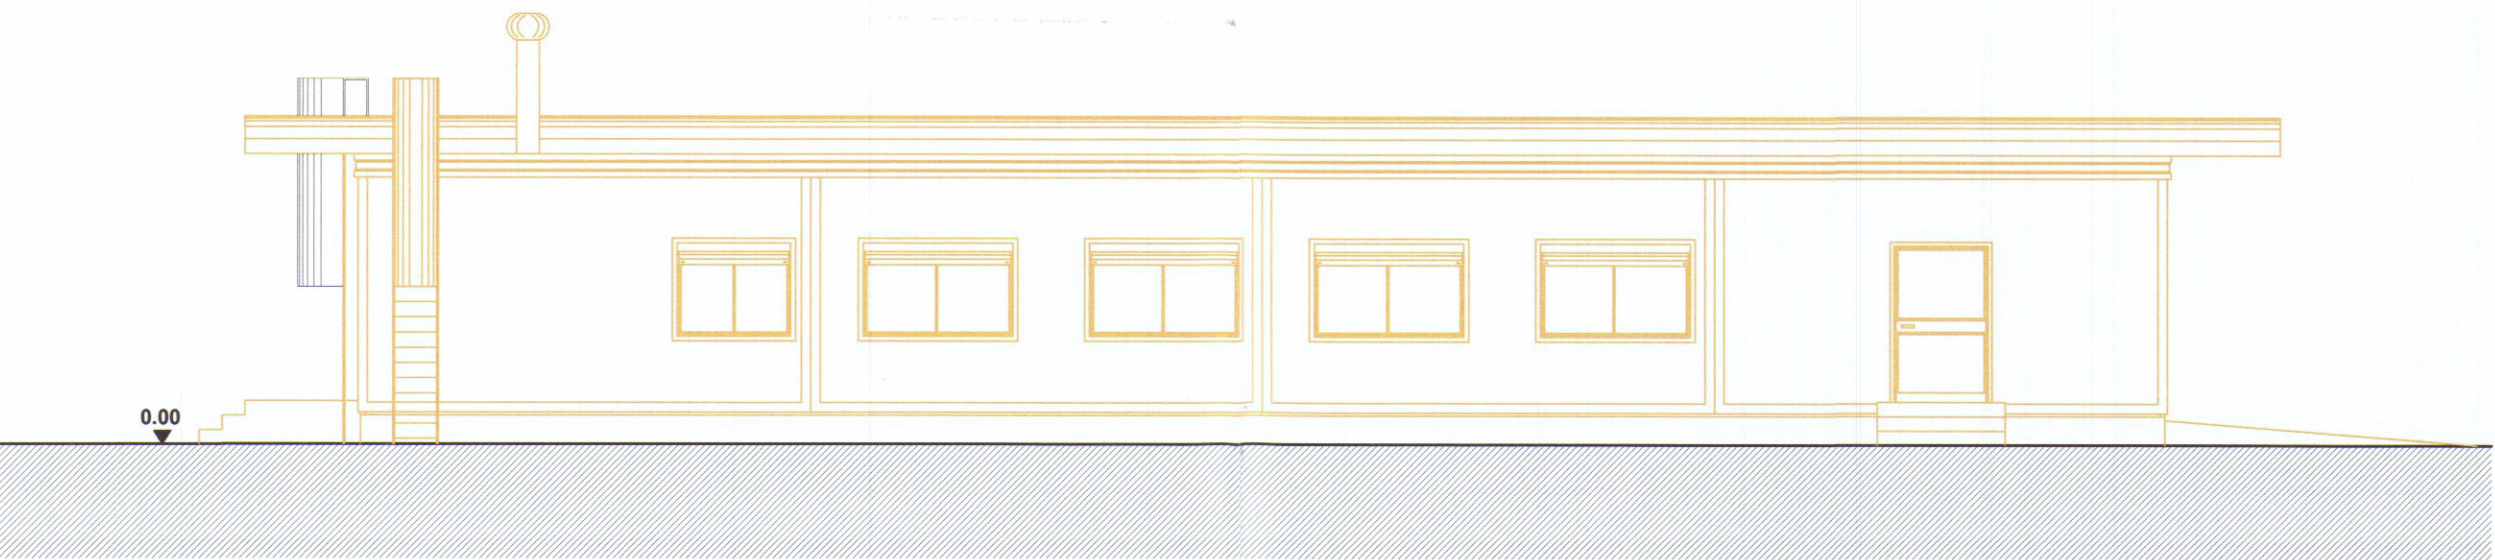


PROSPETTO NORD

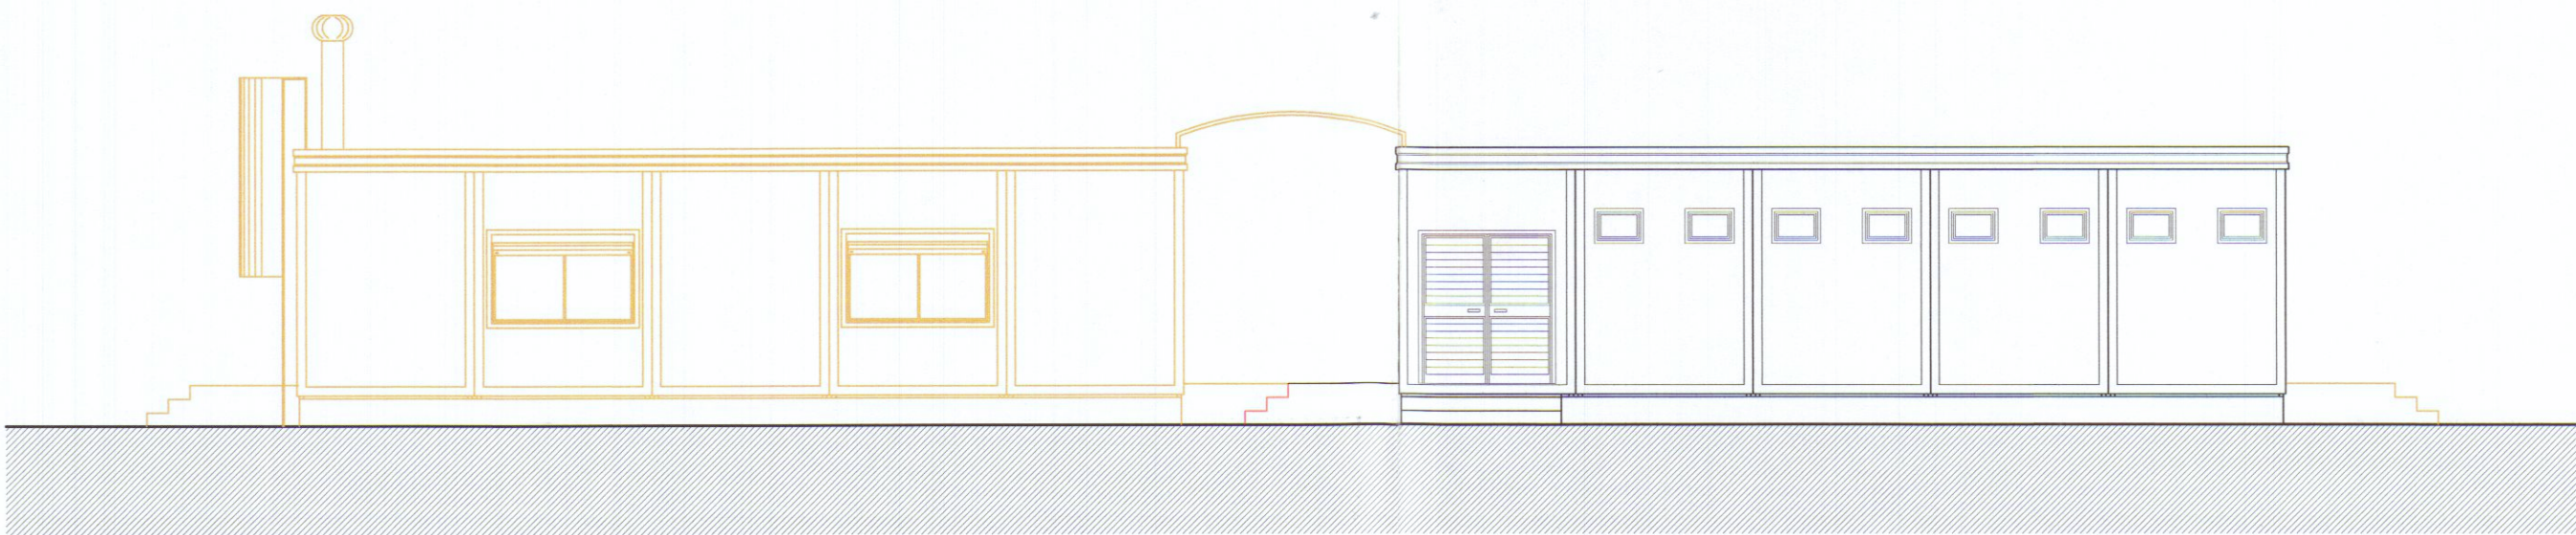


PROSPETTO OVEST

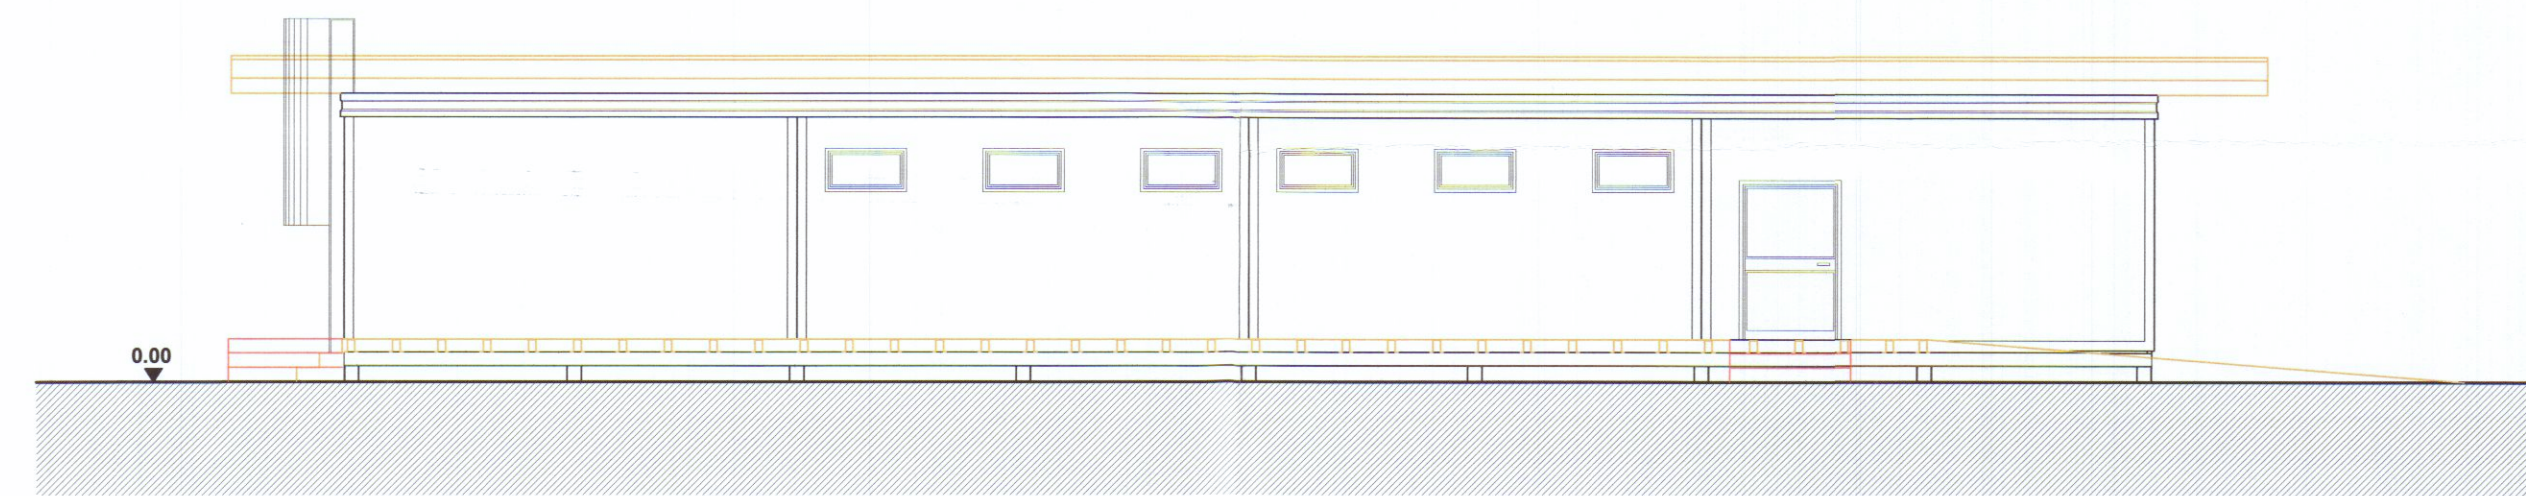


PROSPETTO INTERNO SUD

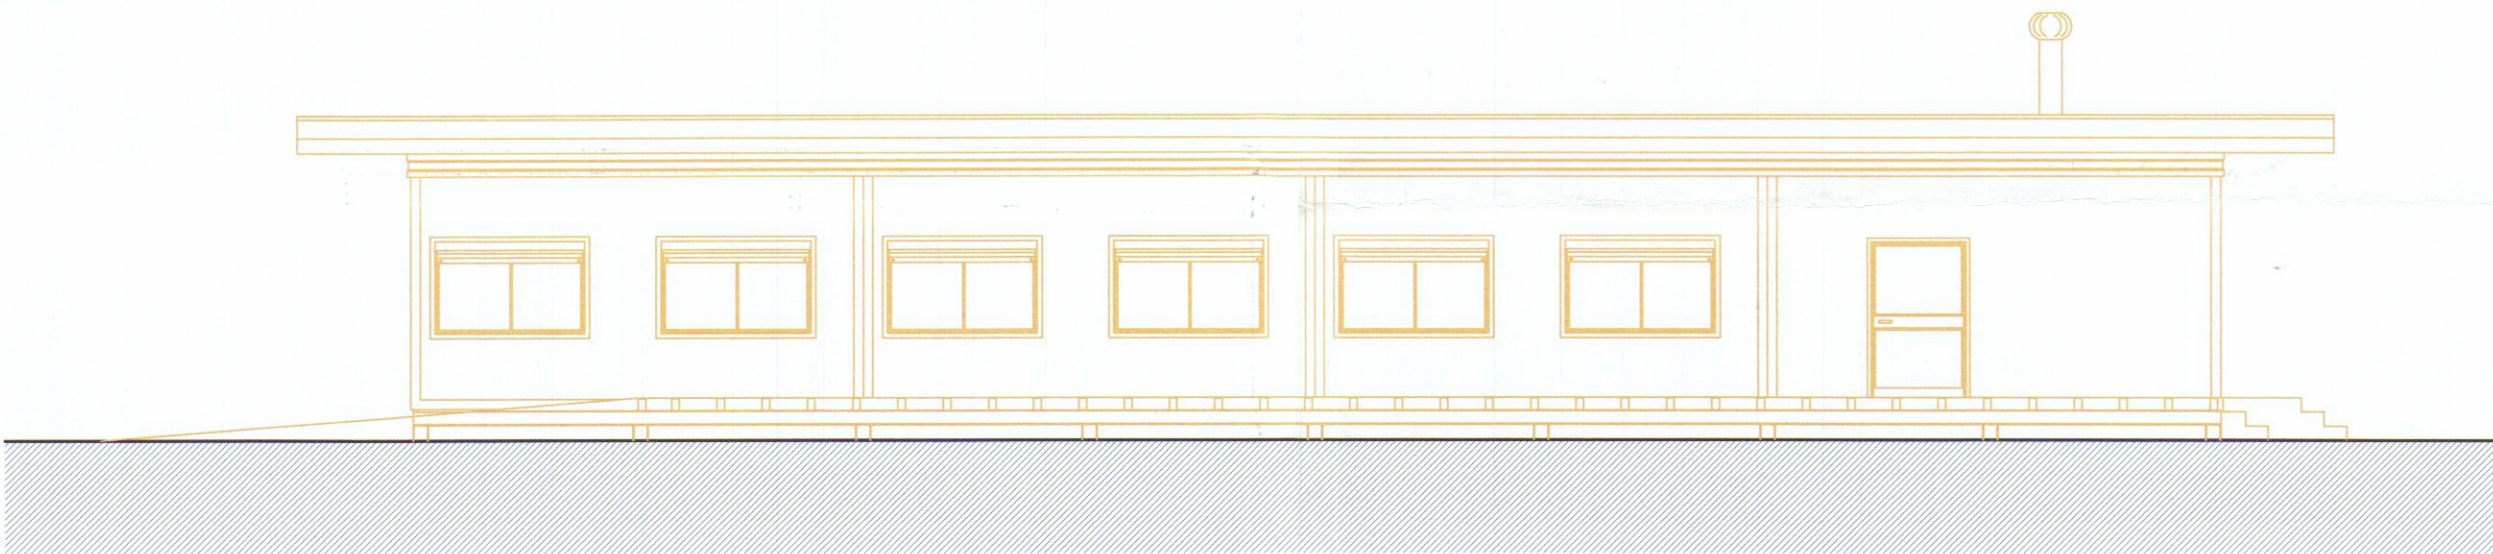


PROSPETTO INTERNO NORD

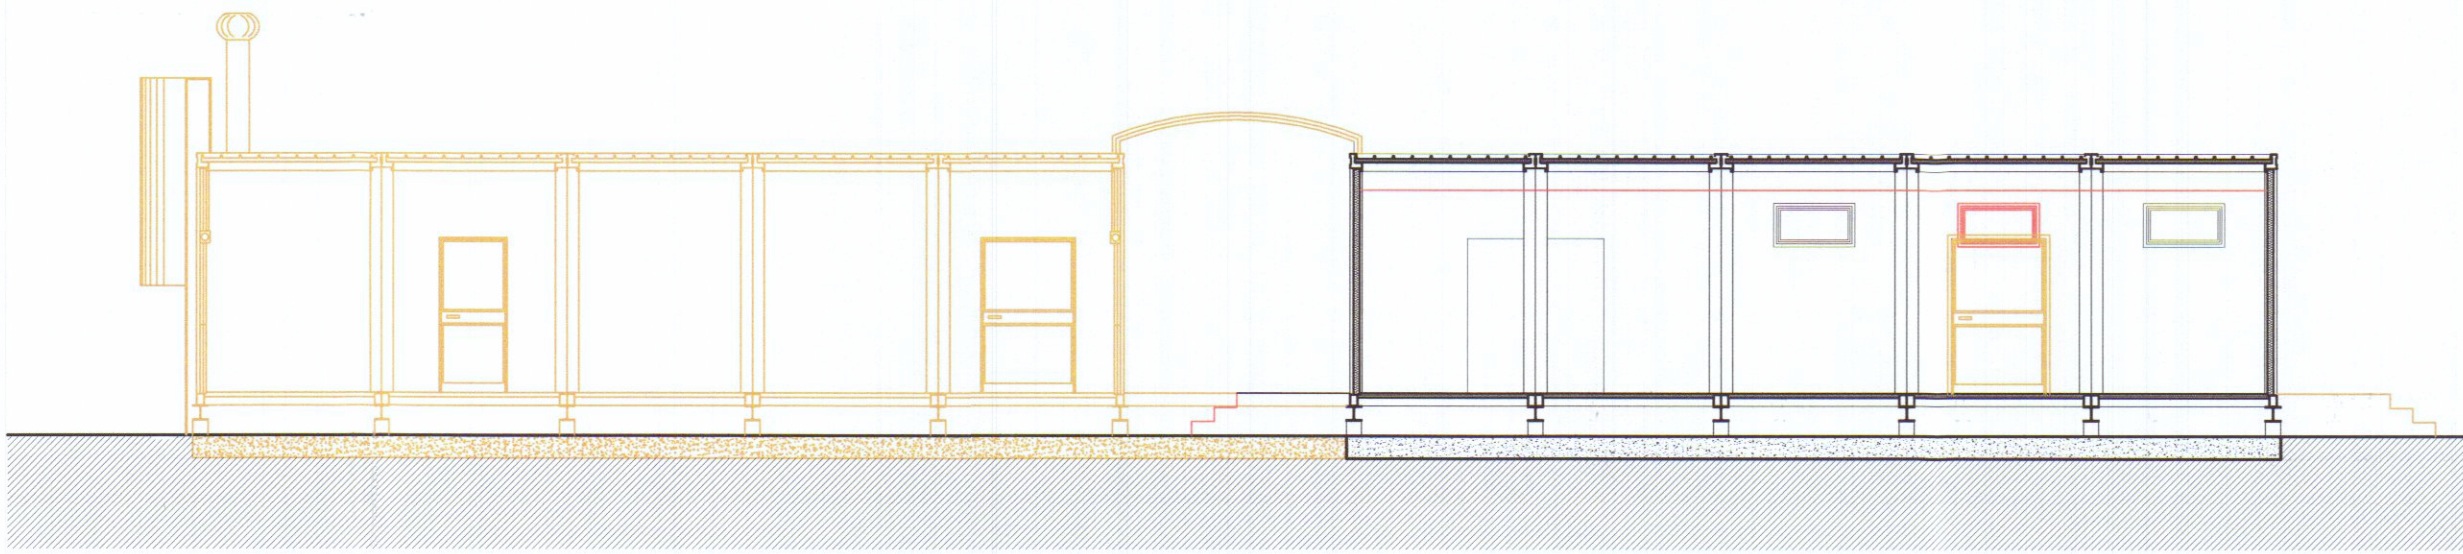

SEZIONE S03

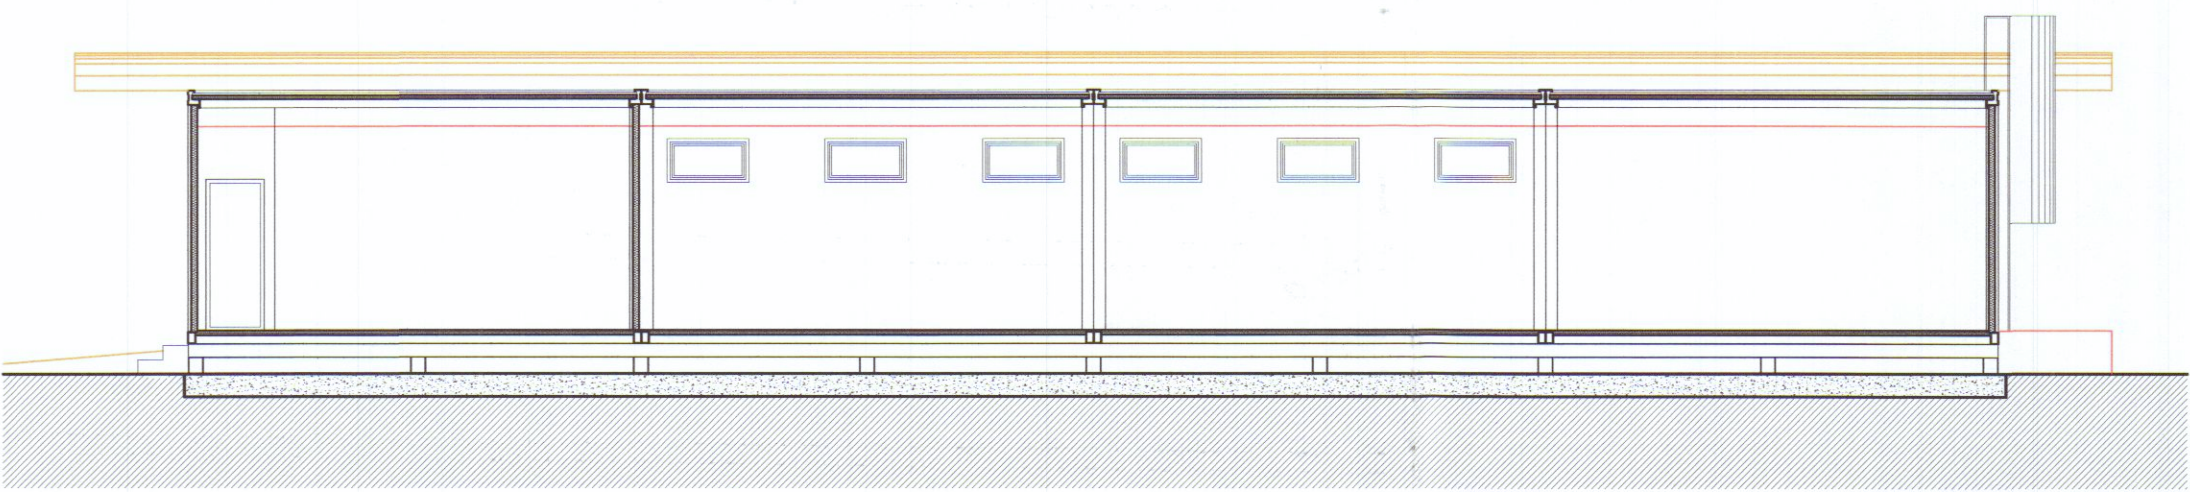

SEZIONE S04

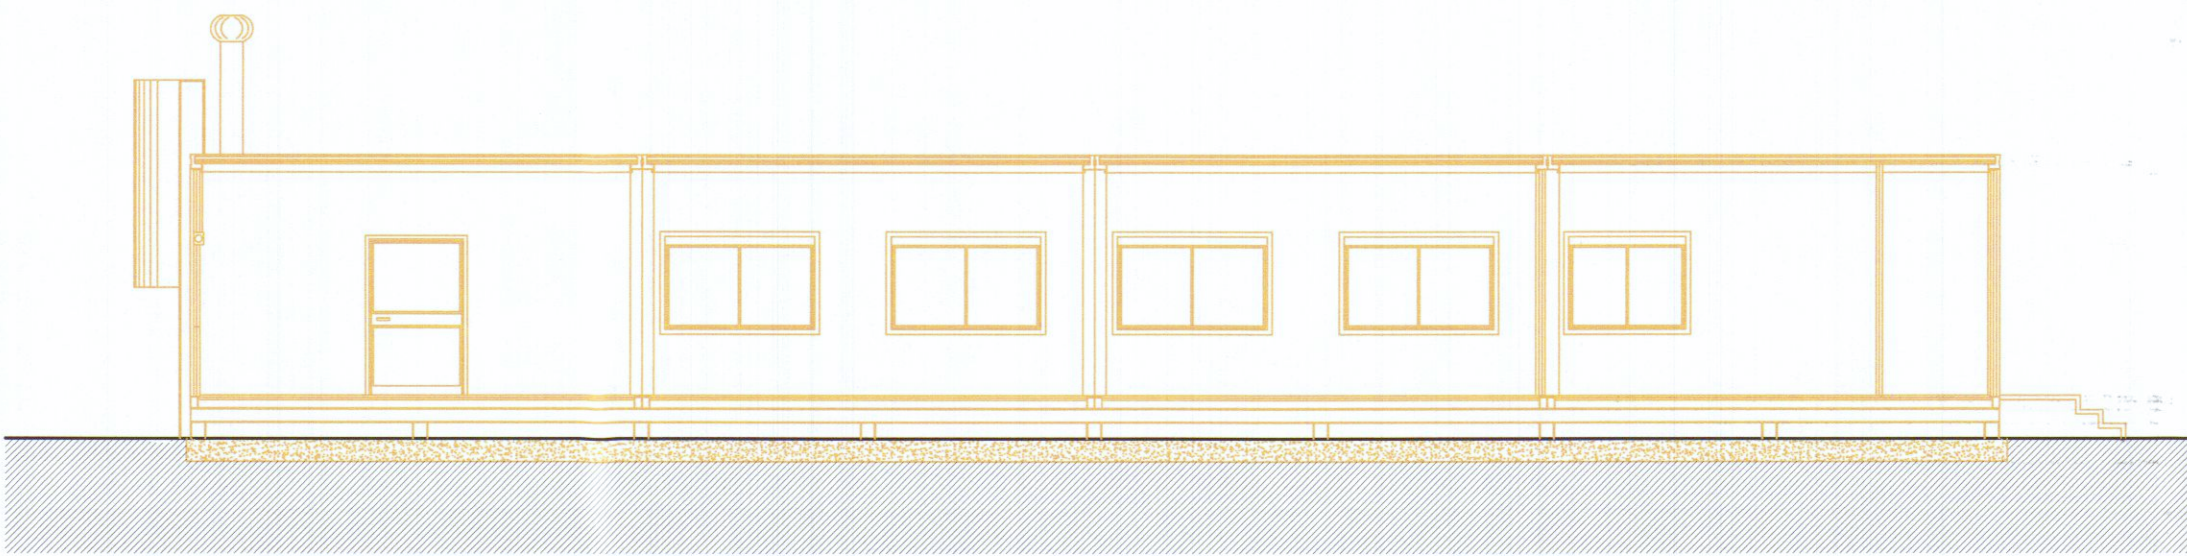

SEZIONE S05

■ NUOVA COSTRUZIONE
■ DEMOLIZIONE



PROGETTAZIONE:				Ing. Giuseppe FRUZZETTI Via Cavour 17 - 54033 CARRARA		
COMMITTENTE:				PORTO DI CARRARA S.p.A. Viale Da Verrazzano - 54033 CARRARA		
0	24/05					
REV.	DATA	DESCRIZIONE	DISEGN.	CONTR.	APPROV.	
PROPRIETA':				FILE		
A.R.E.A S.p.A. Viale D. Zaccagna - 54033 CARRARA						
OGGETTO: VARIANTE al P.A.U. N. 274 del 04.10.2016 REALIZZAZIONE DI FABBRICATI AD USO UFFICI E DI SERVIZIO PER IL POTENZIAMENTO DELL'AREA RETROPORTUALE MARINA DI CARRARA - VIALE ZACCAGNA				SCALA 1:100	TAVOLA 3.2v	
TITOLO: SOVRAPPOSTO FABBRICATO C "SPOGLIATOIO" PROSPETTI - SEZIONI						