



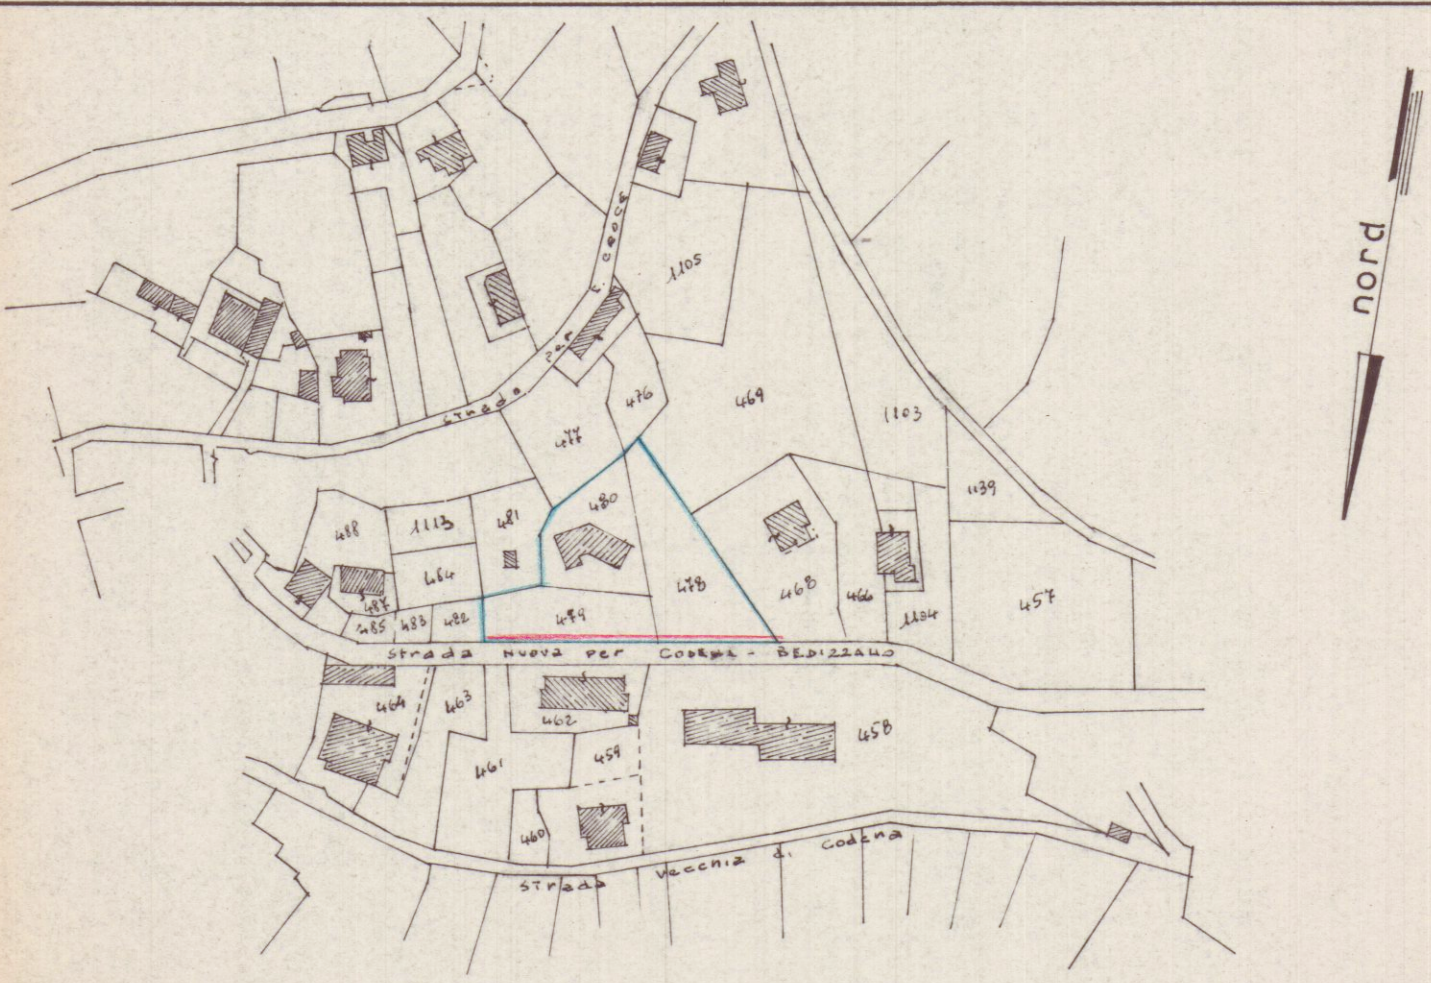


FOG. 44
MAPP. 478-479-480


STRALCIO PLANIMETRICO
1 : 2000

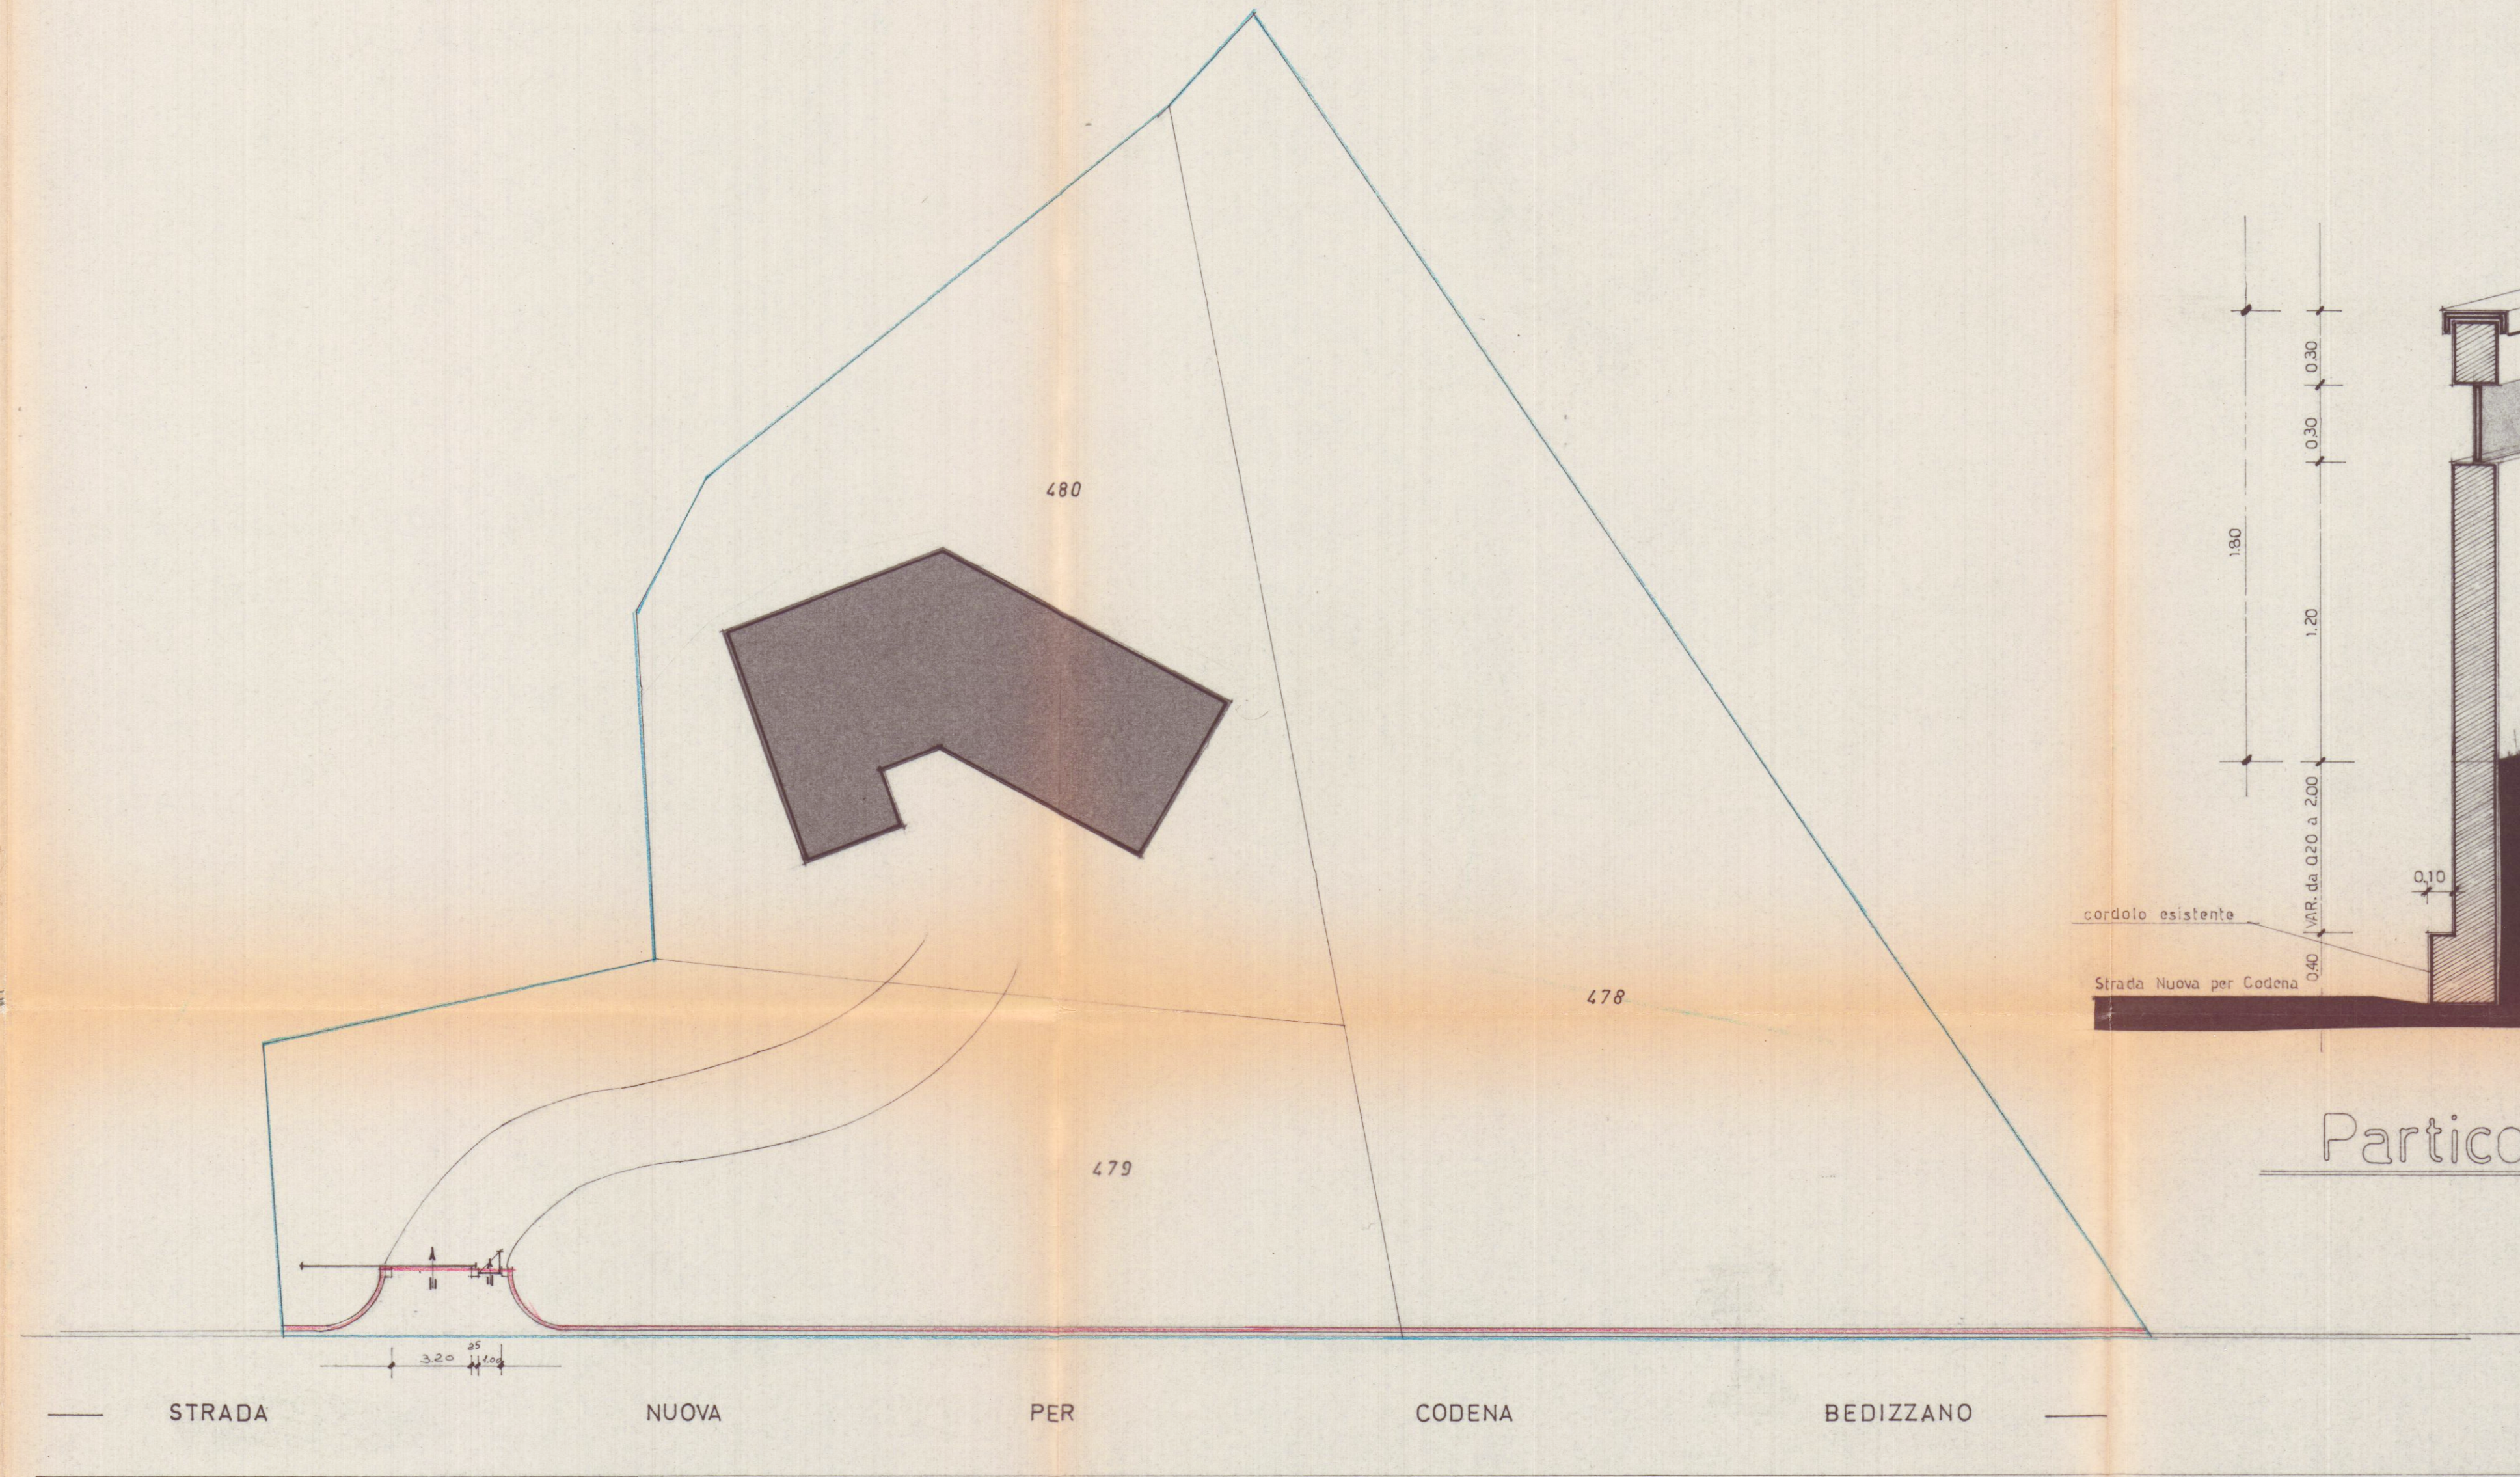


Planimetria 1 : 200

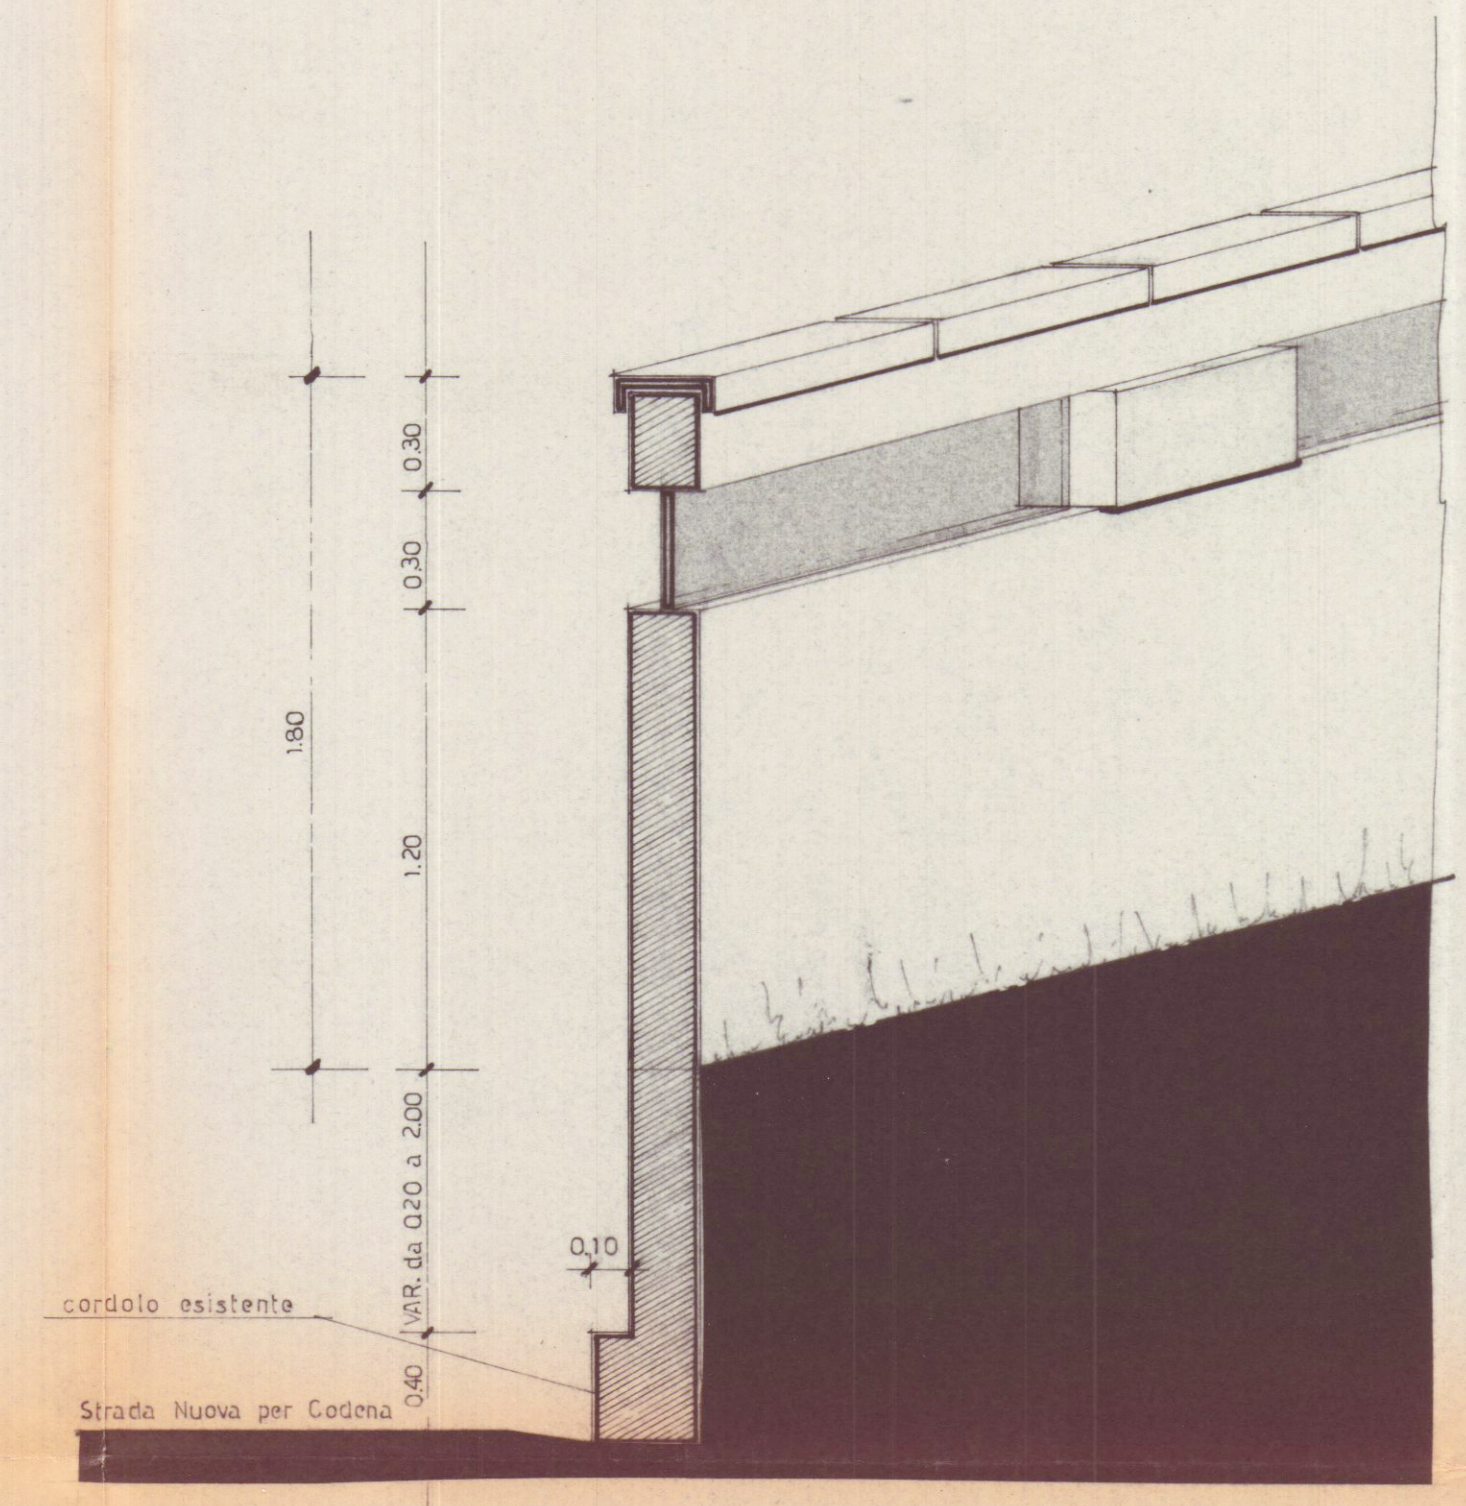


Particolare 1 : 20

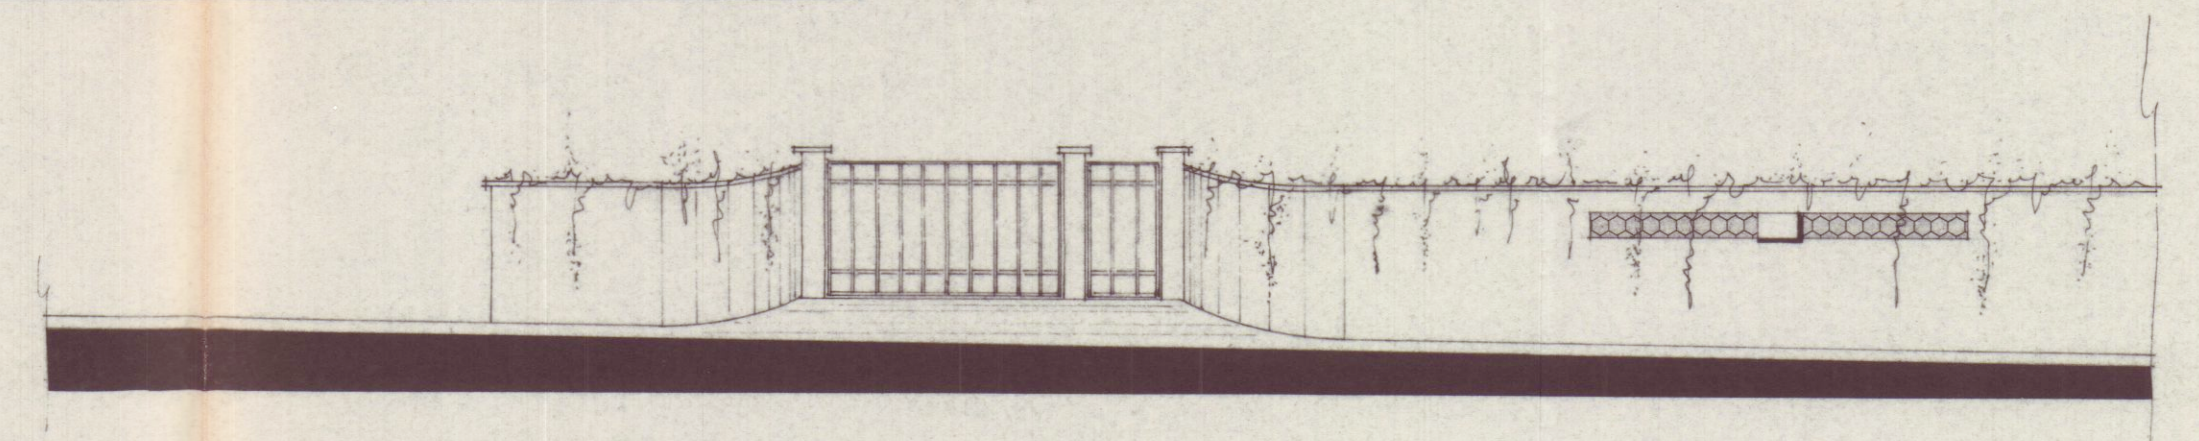

Particolare Ingresso

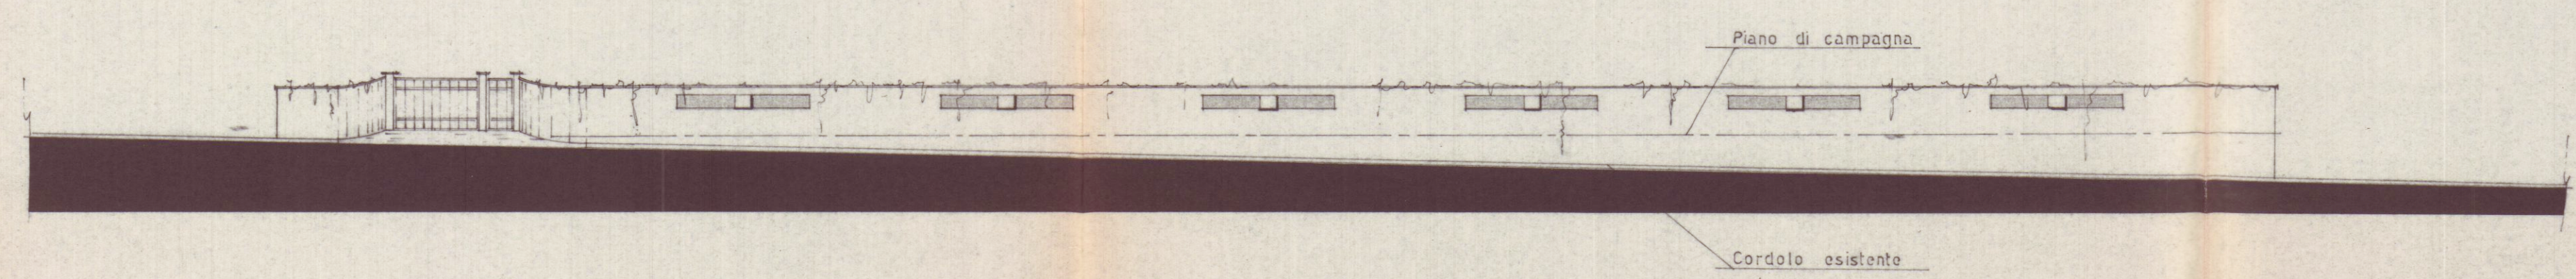

Prospetto 1 : 200

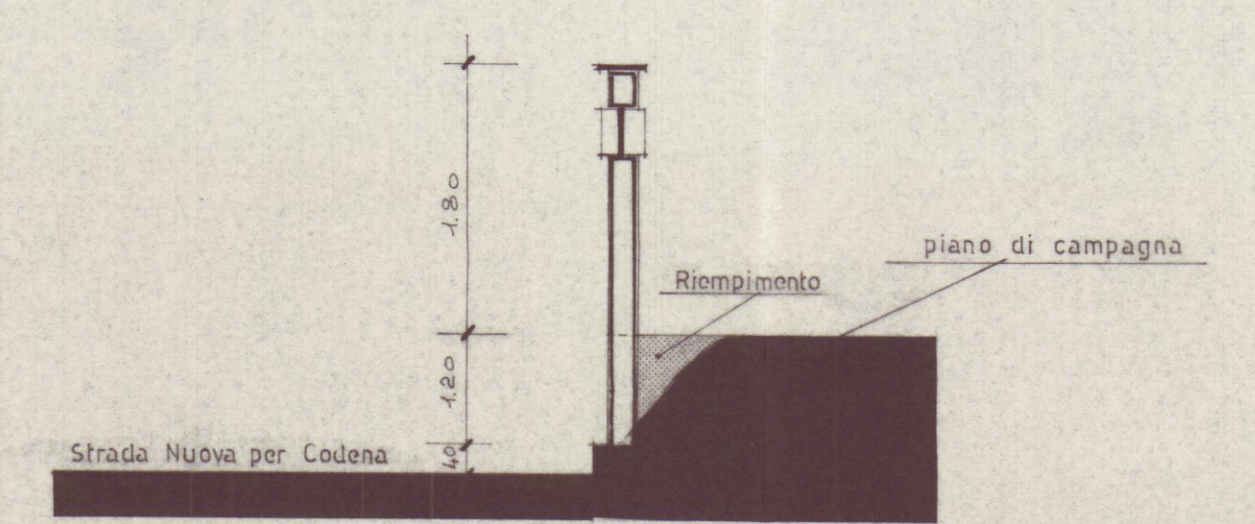

Sezione 1 : 50

28/11/90

COMUNE DI		UBICAZIONE OPERA	
CARRARA		LOCALITA' CODENA	
		STRADA NUOVA PER CODENA BEDIZZANO	
lavoro			
PROGETTO MURO DI RECINZIONE			
committente		tavola	
FERRARI GIUSEPPE		Planimetrie	
BERTANI ASSUNTA		Prospetti	
		Sezioni	
scala	data	agg.	progettista
	07.1.90		