

Sito in Marina di Carrara
via A. Maggiani n.104

ORDINE DEGLI ARCHITETTI DI MASSA-CARRARA dott. arch. GIROLANDA ATTILIO 28 Cod. Fisc. GHR TIL 46610 B832P		TAV. 3
--	--	--------

proprietario: Soc. S I L C A srl
via Vic.le Macchia n.25bis MARINA

SILCA s.r.l.
Via Vic. Machia 25 bis

Prospetti, Sezioni


Var. n.	data: 18/4/85	n. prog. 3/85
---------	---------------	---------------

2 MAG 1985


COMMISSIONE INTERCOMUNALE BENI AMBIENTALI n. 2
 riunione n. 21 del 13-11-1986
 parere contrario
 Il Presidente [firma]




SOSPESO
Vedere che si legge
SOSPESO

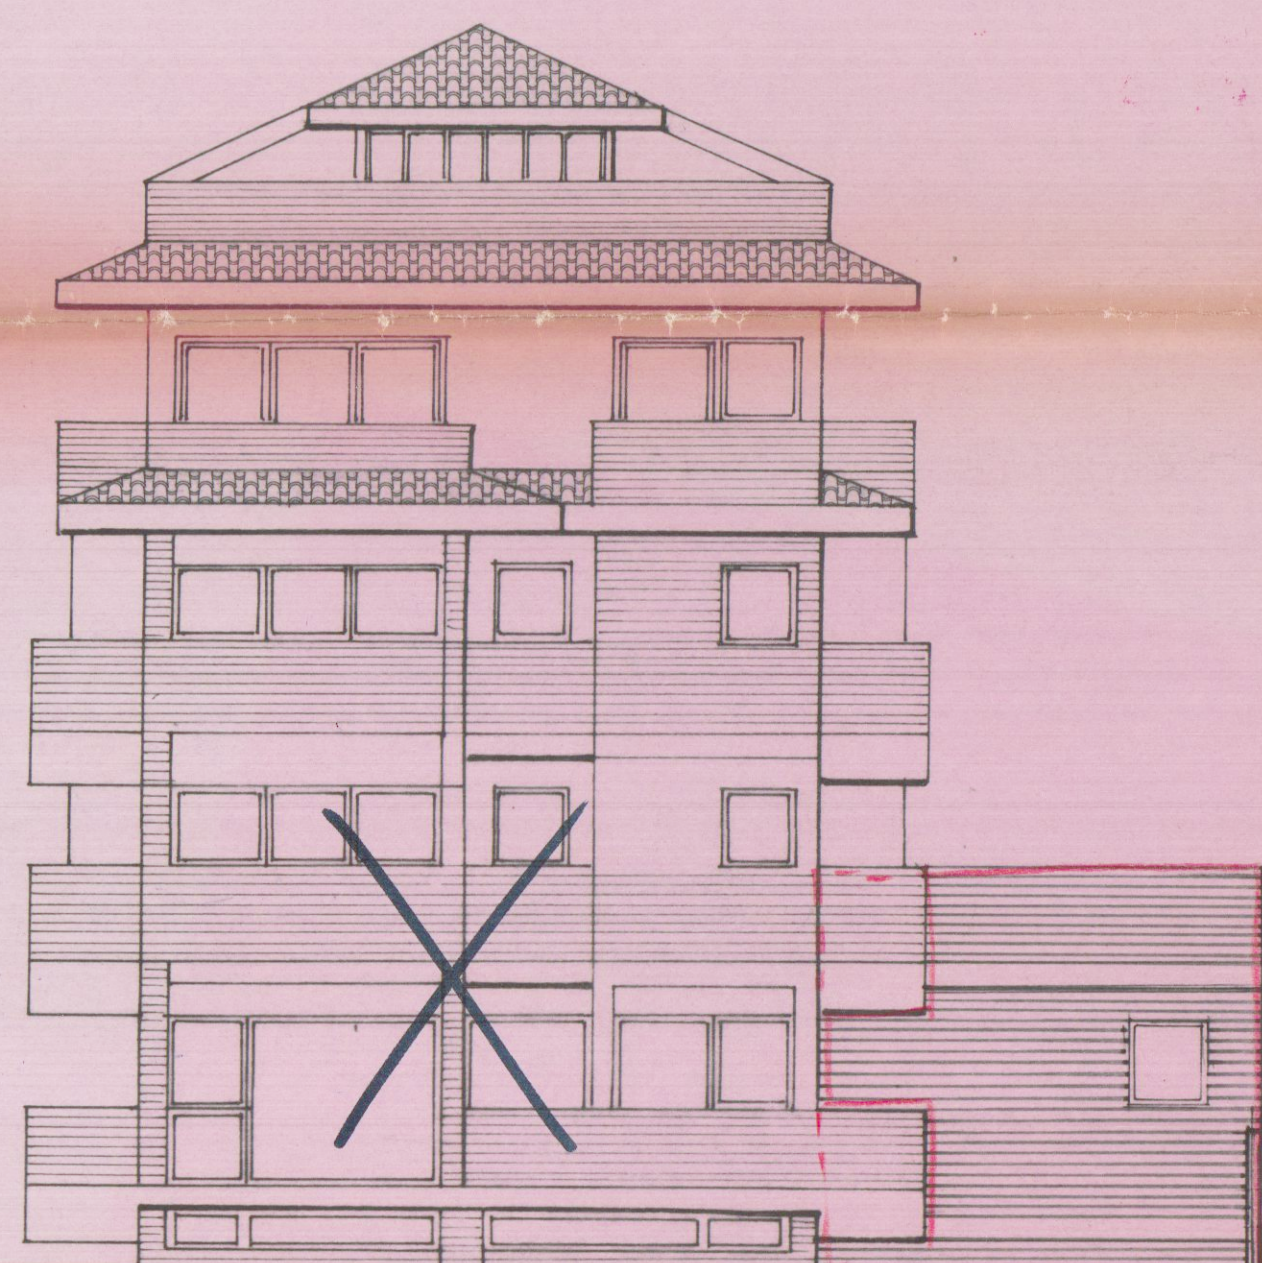


FRONTE SUD RAP. 1/100

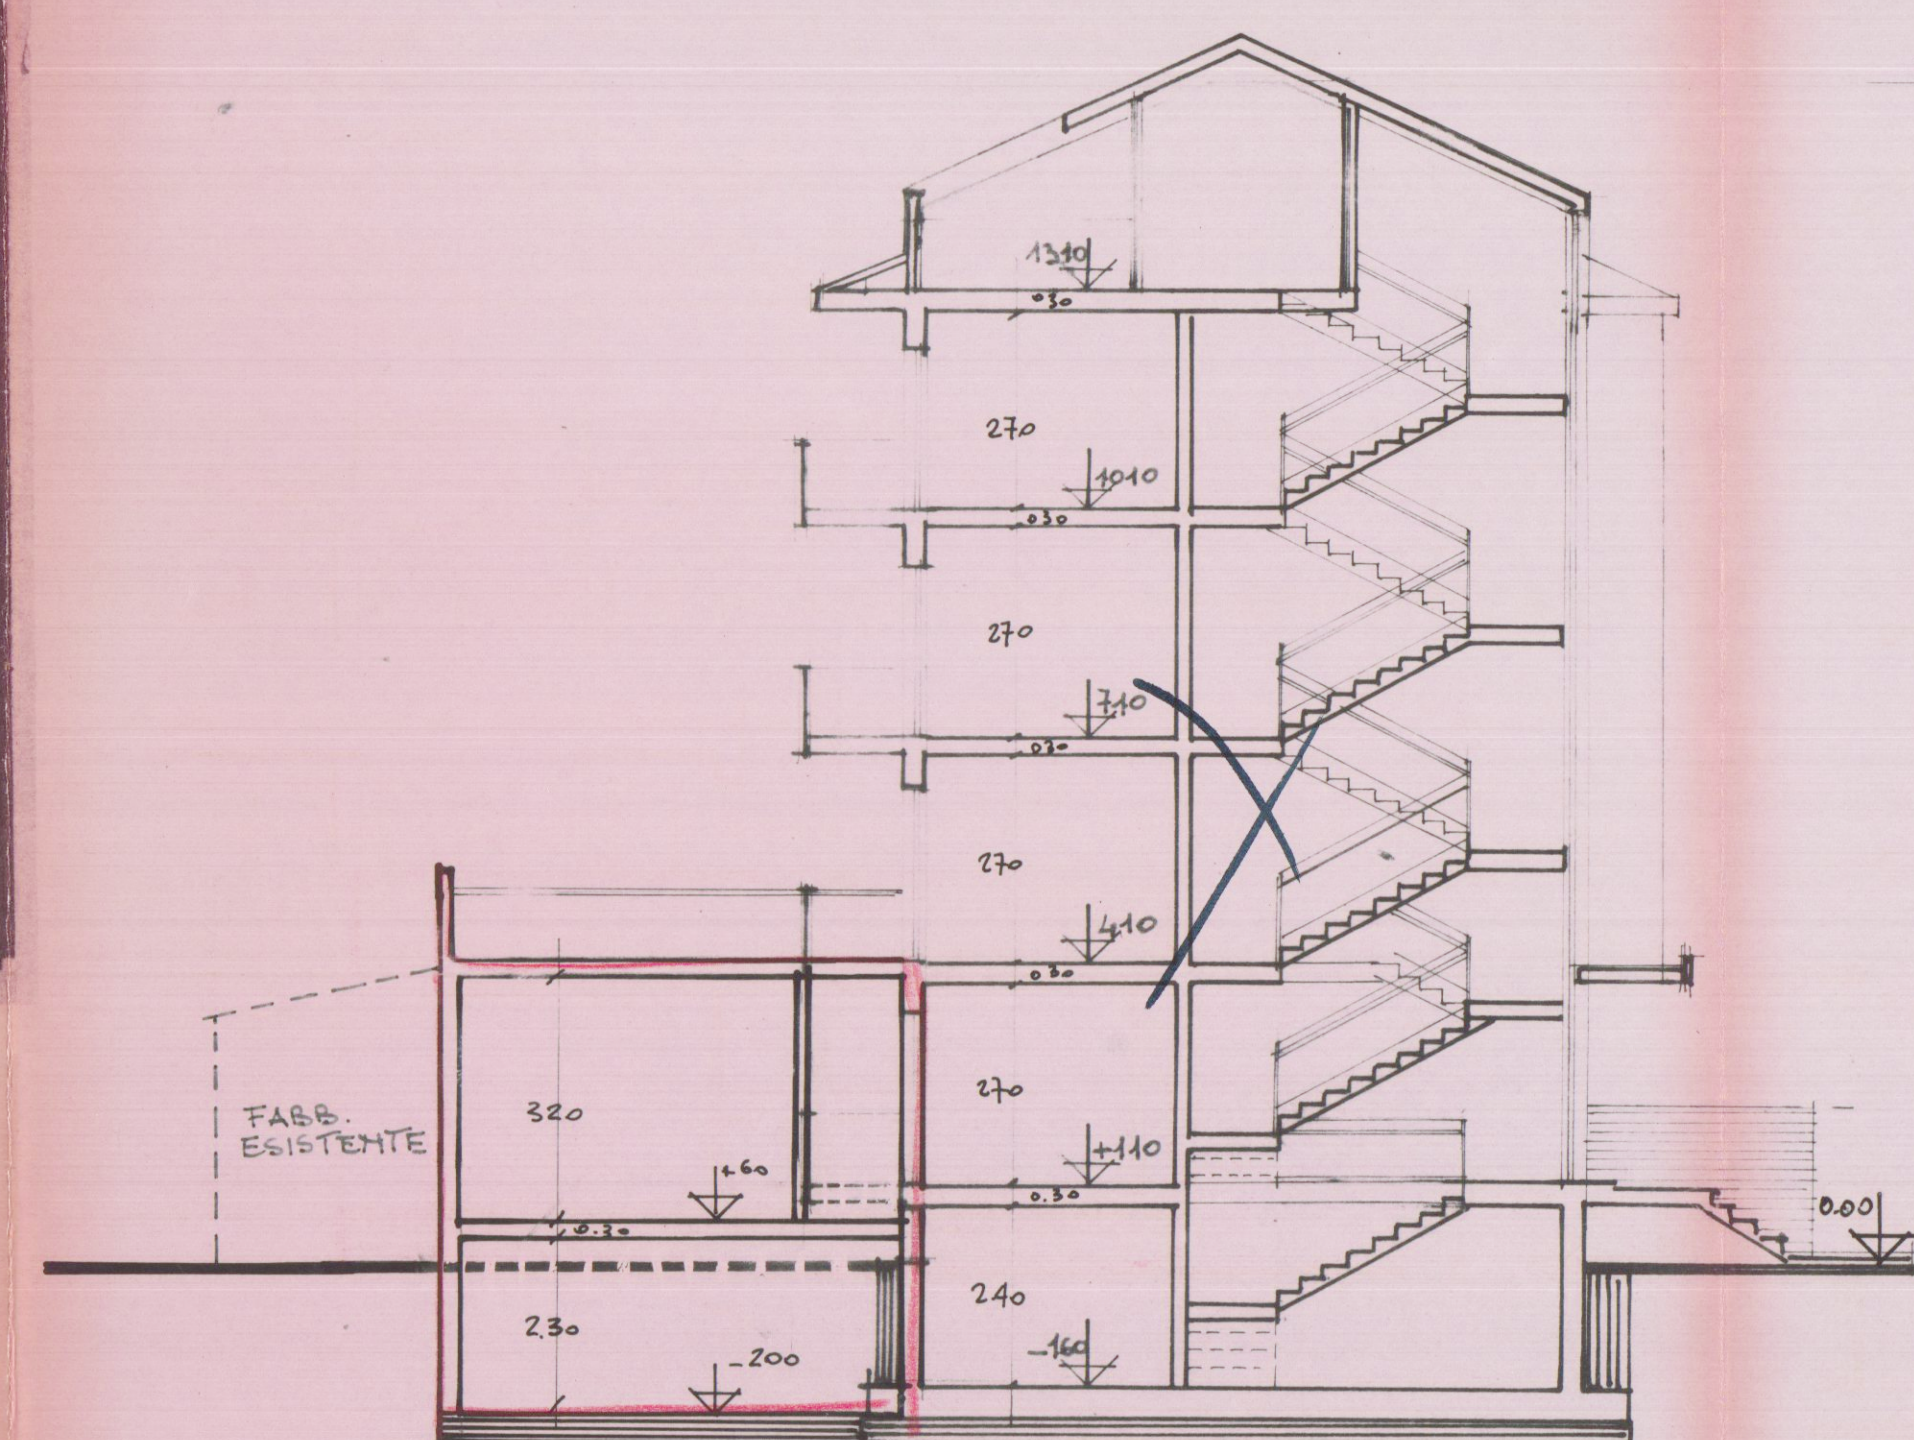


SEZ. B-B RAPP. 1/100

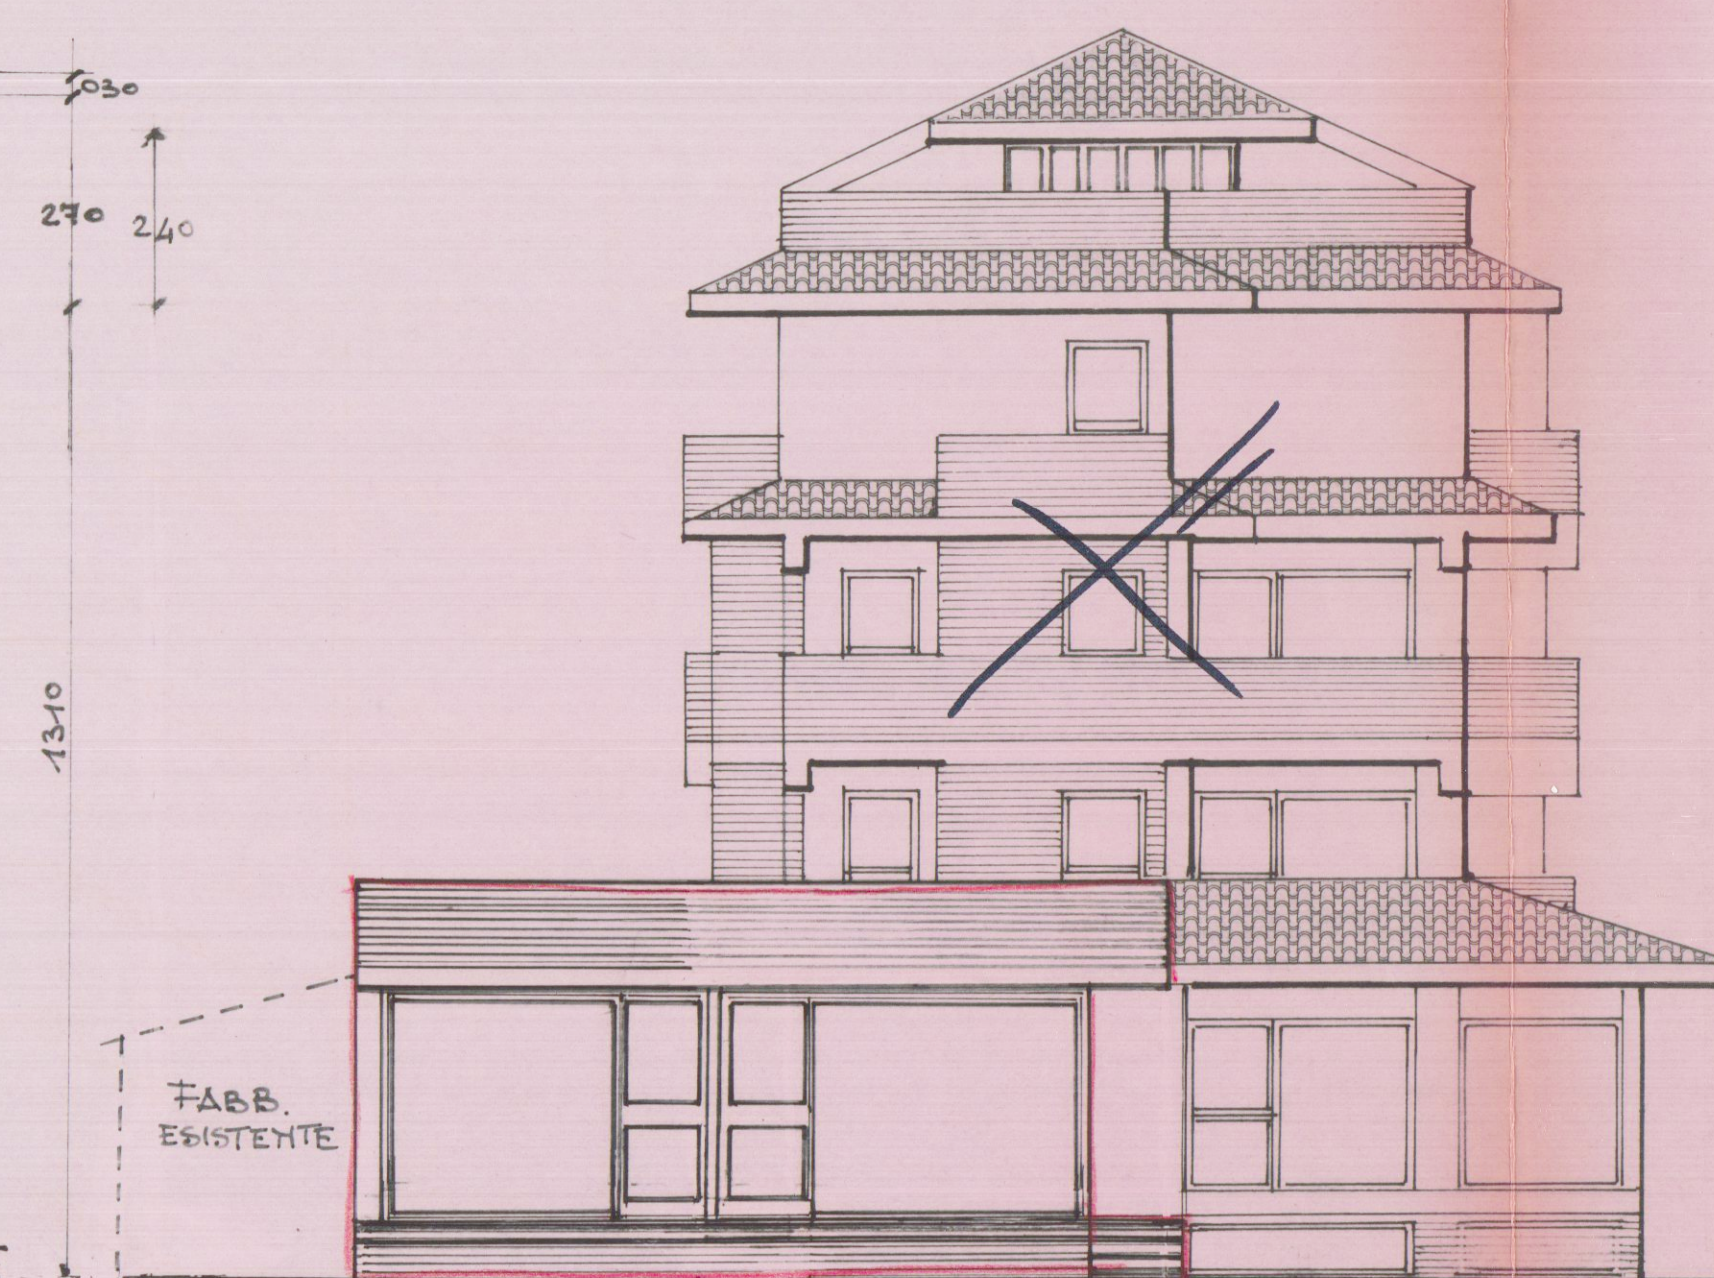


FRONTE NORD 2APP. 1/100

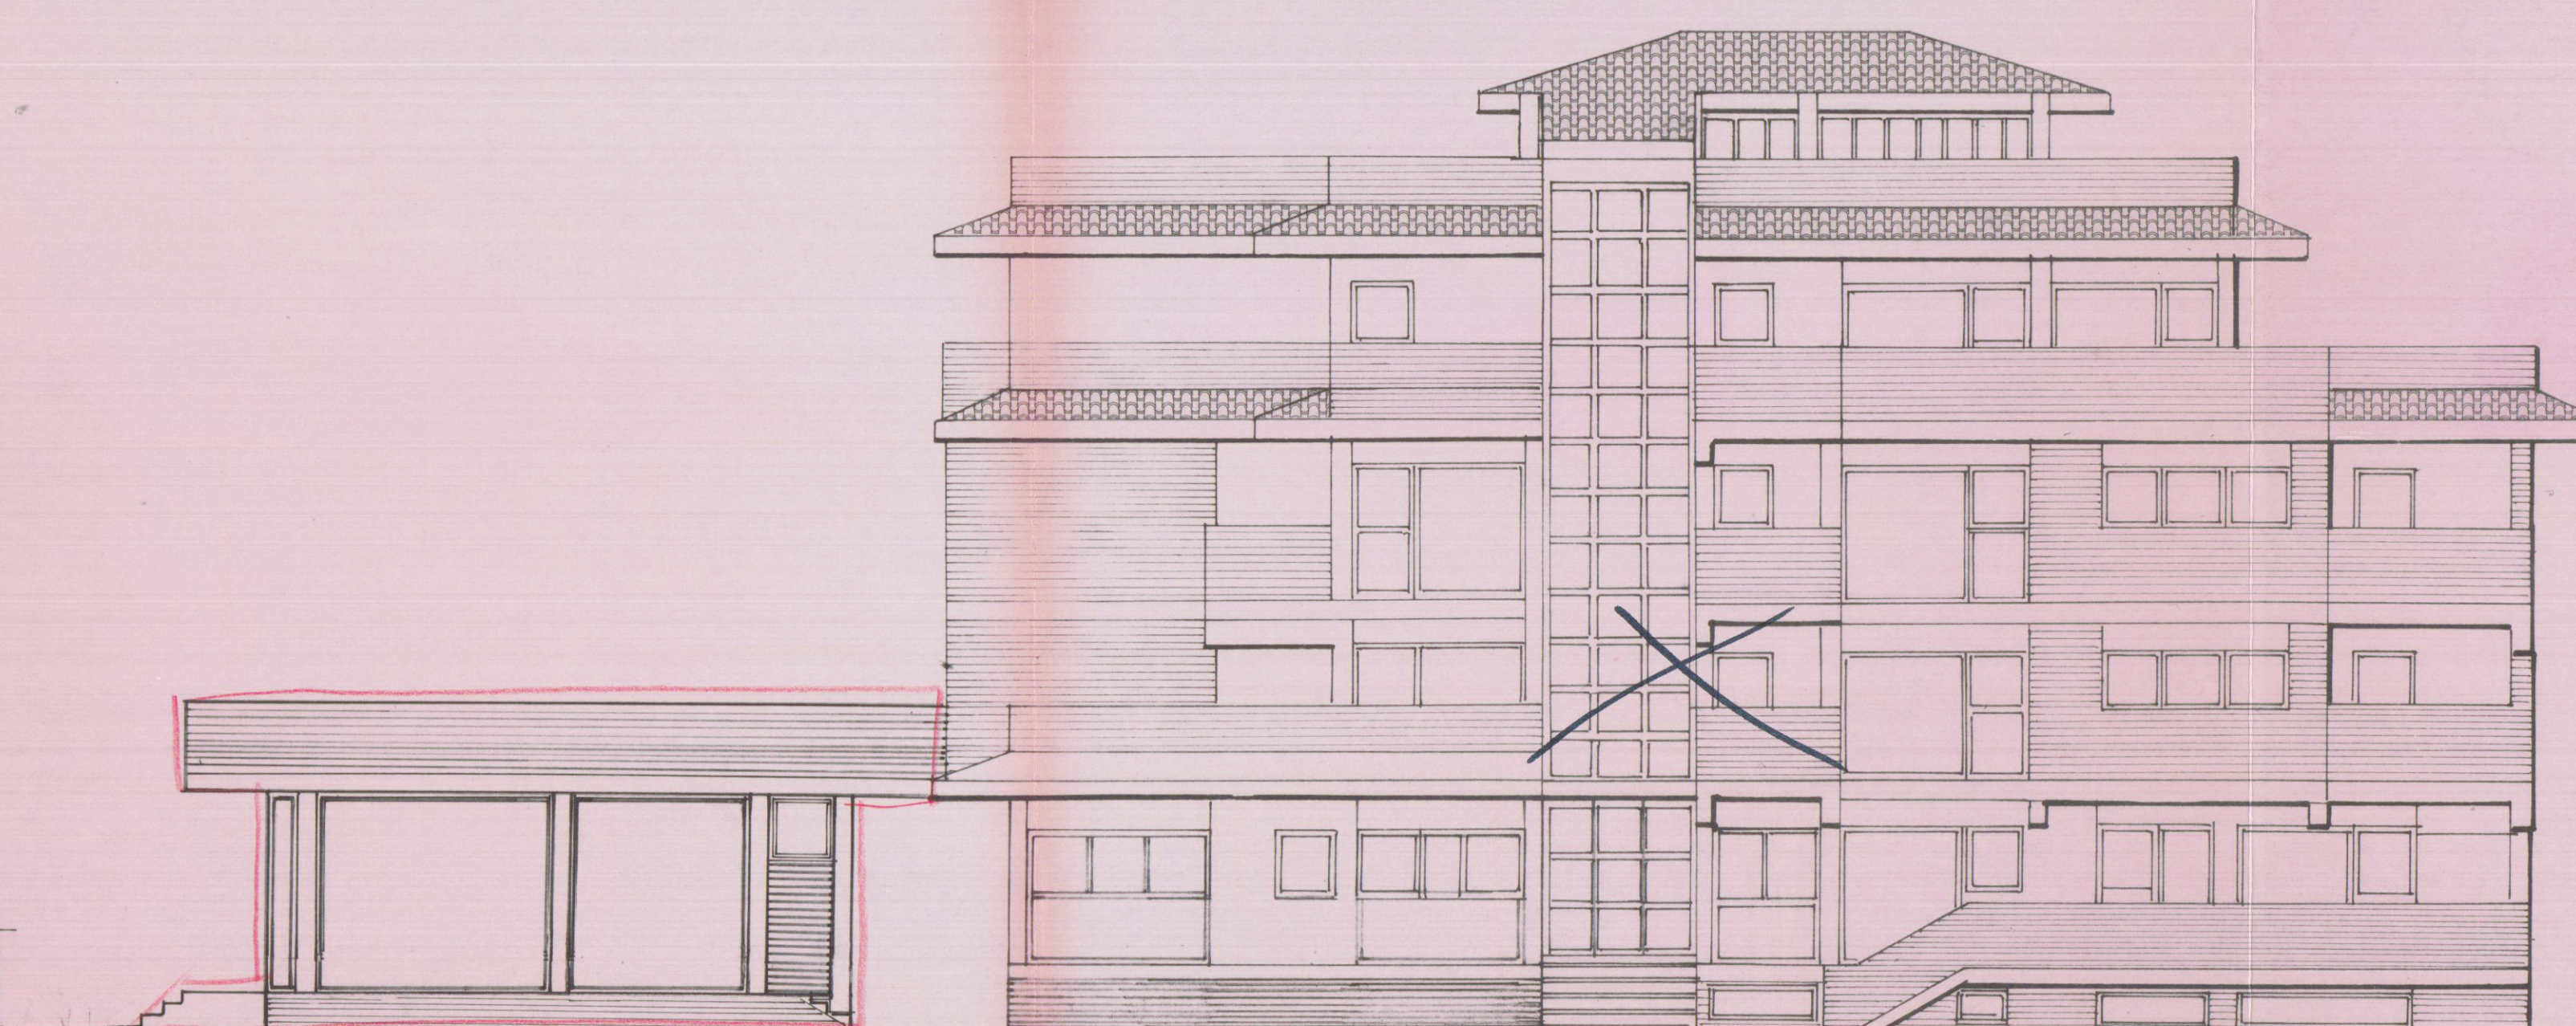

FRONTE OVEST RAPP. 1/100

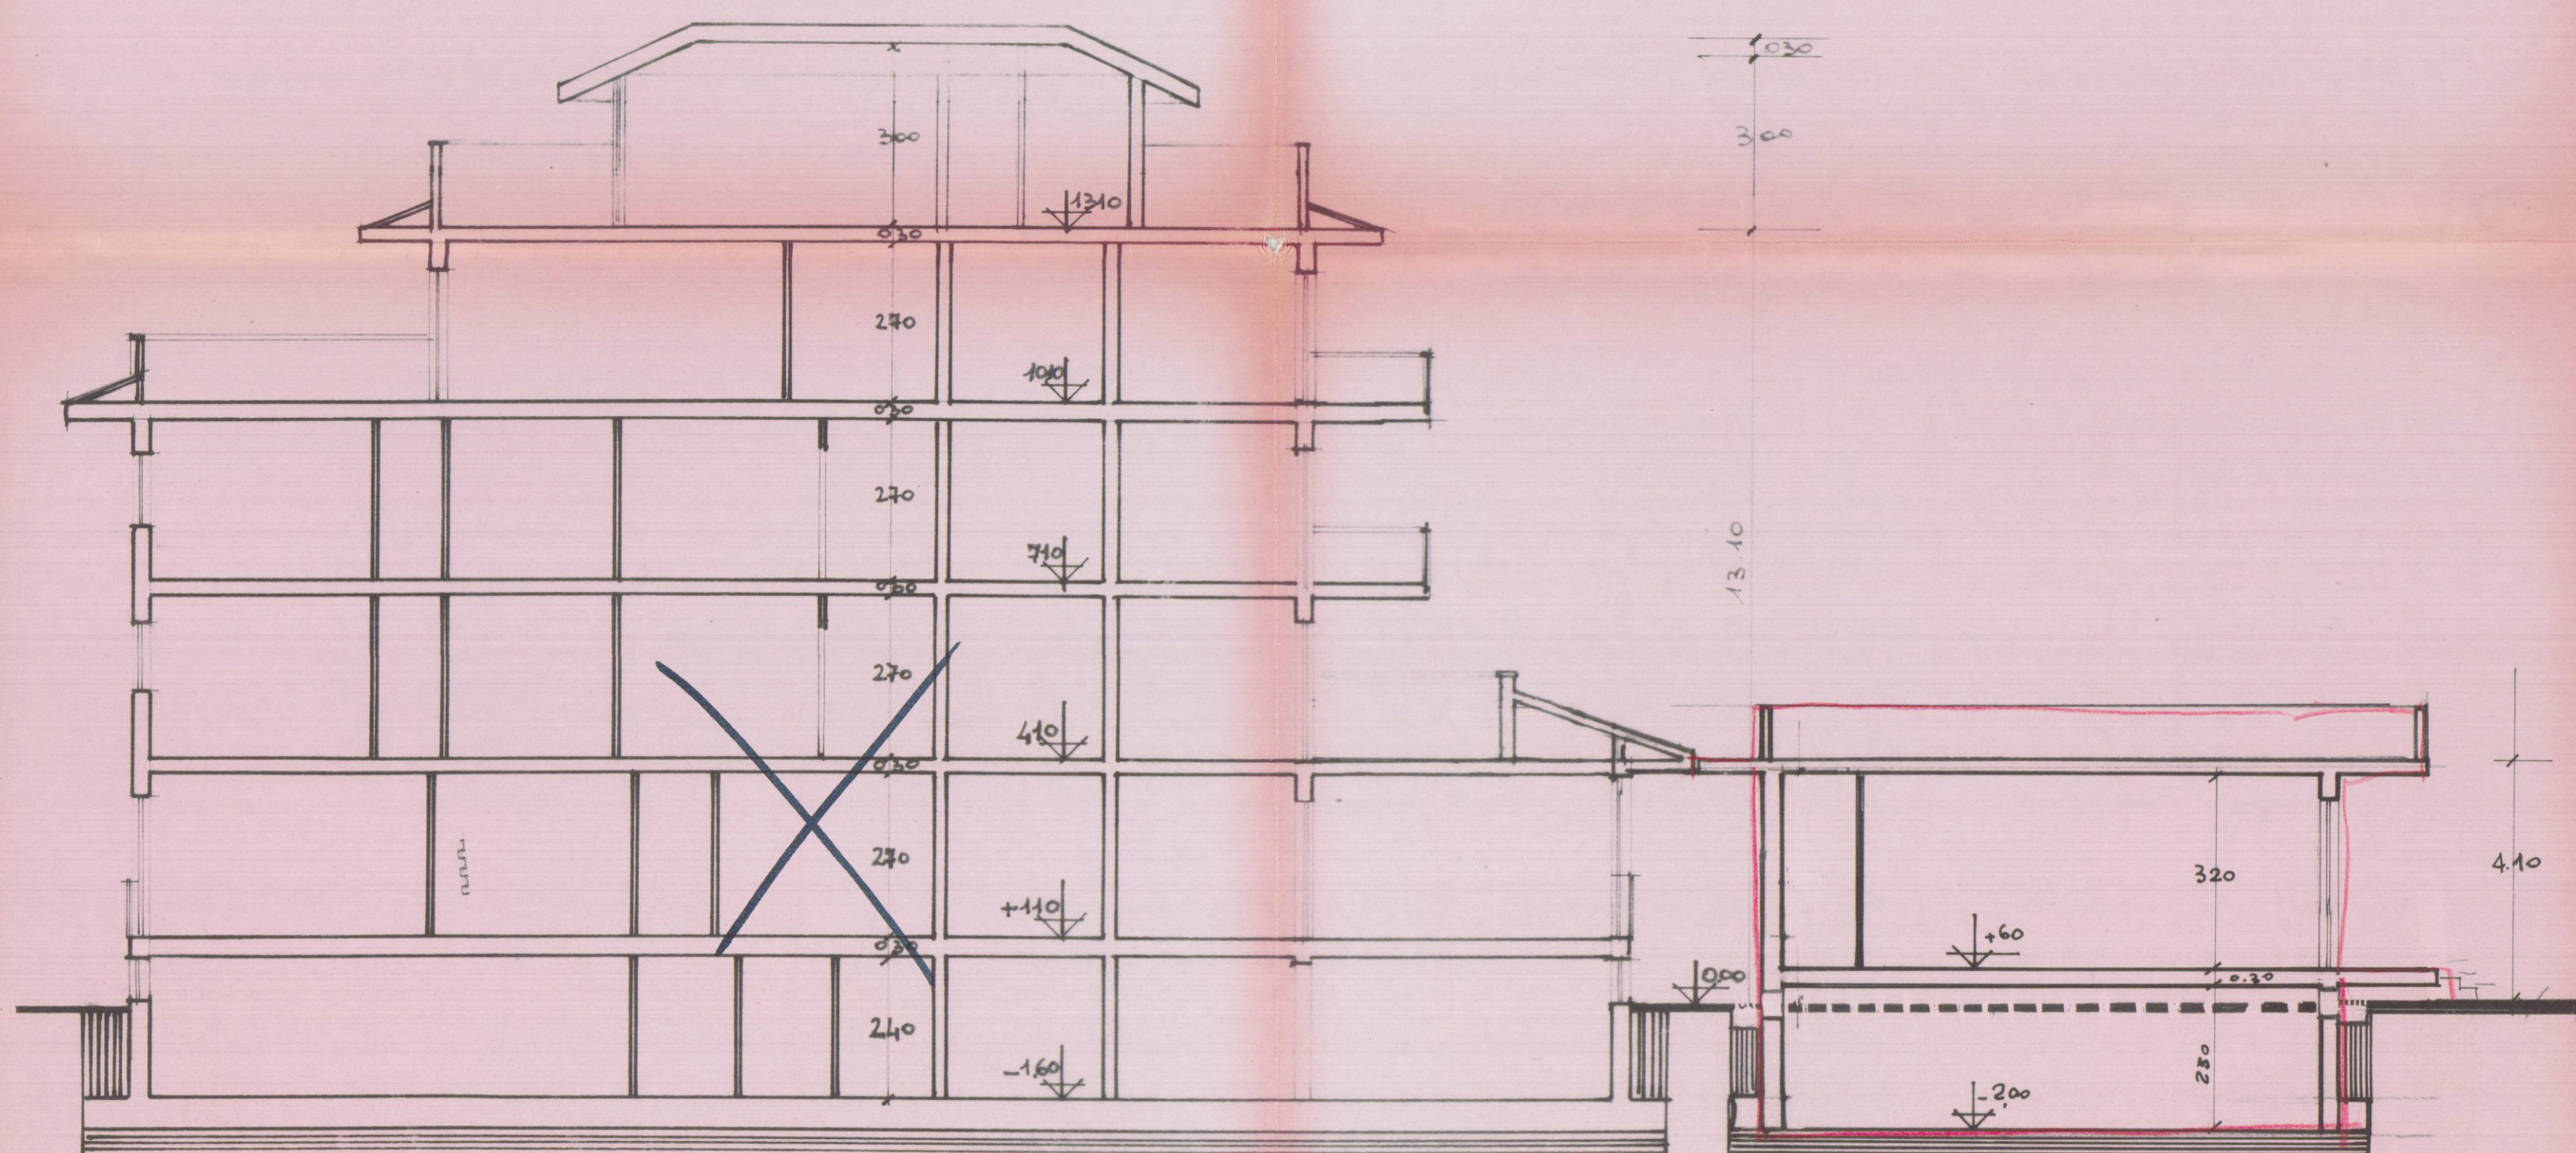

SEZ. A-A RAPP 1:100

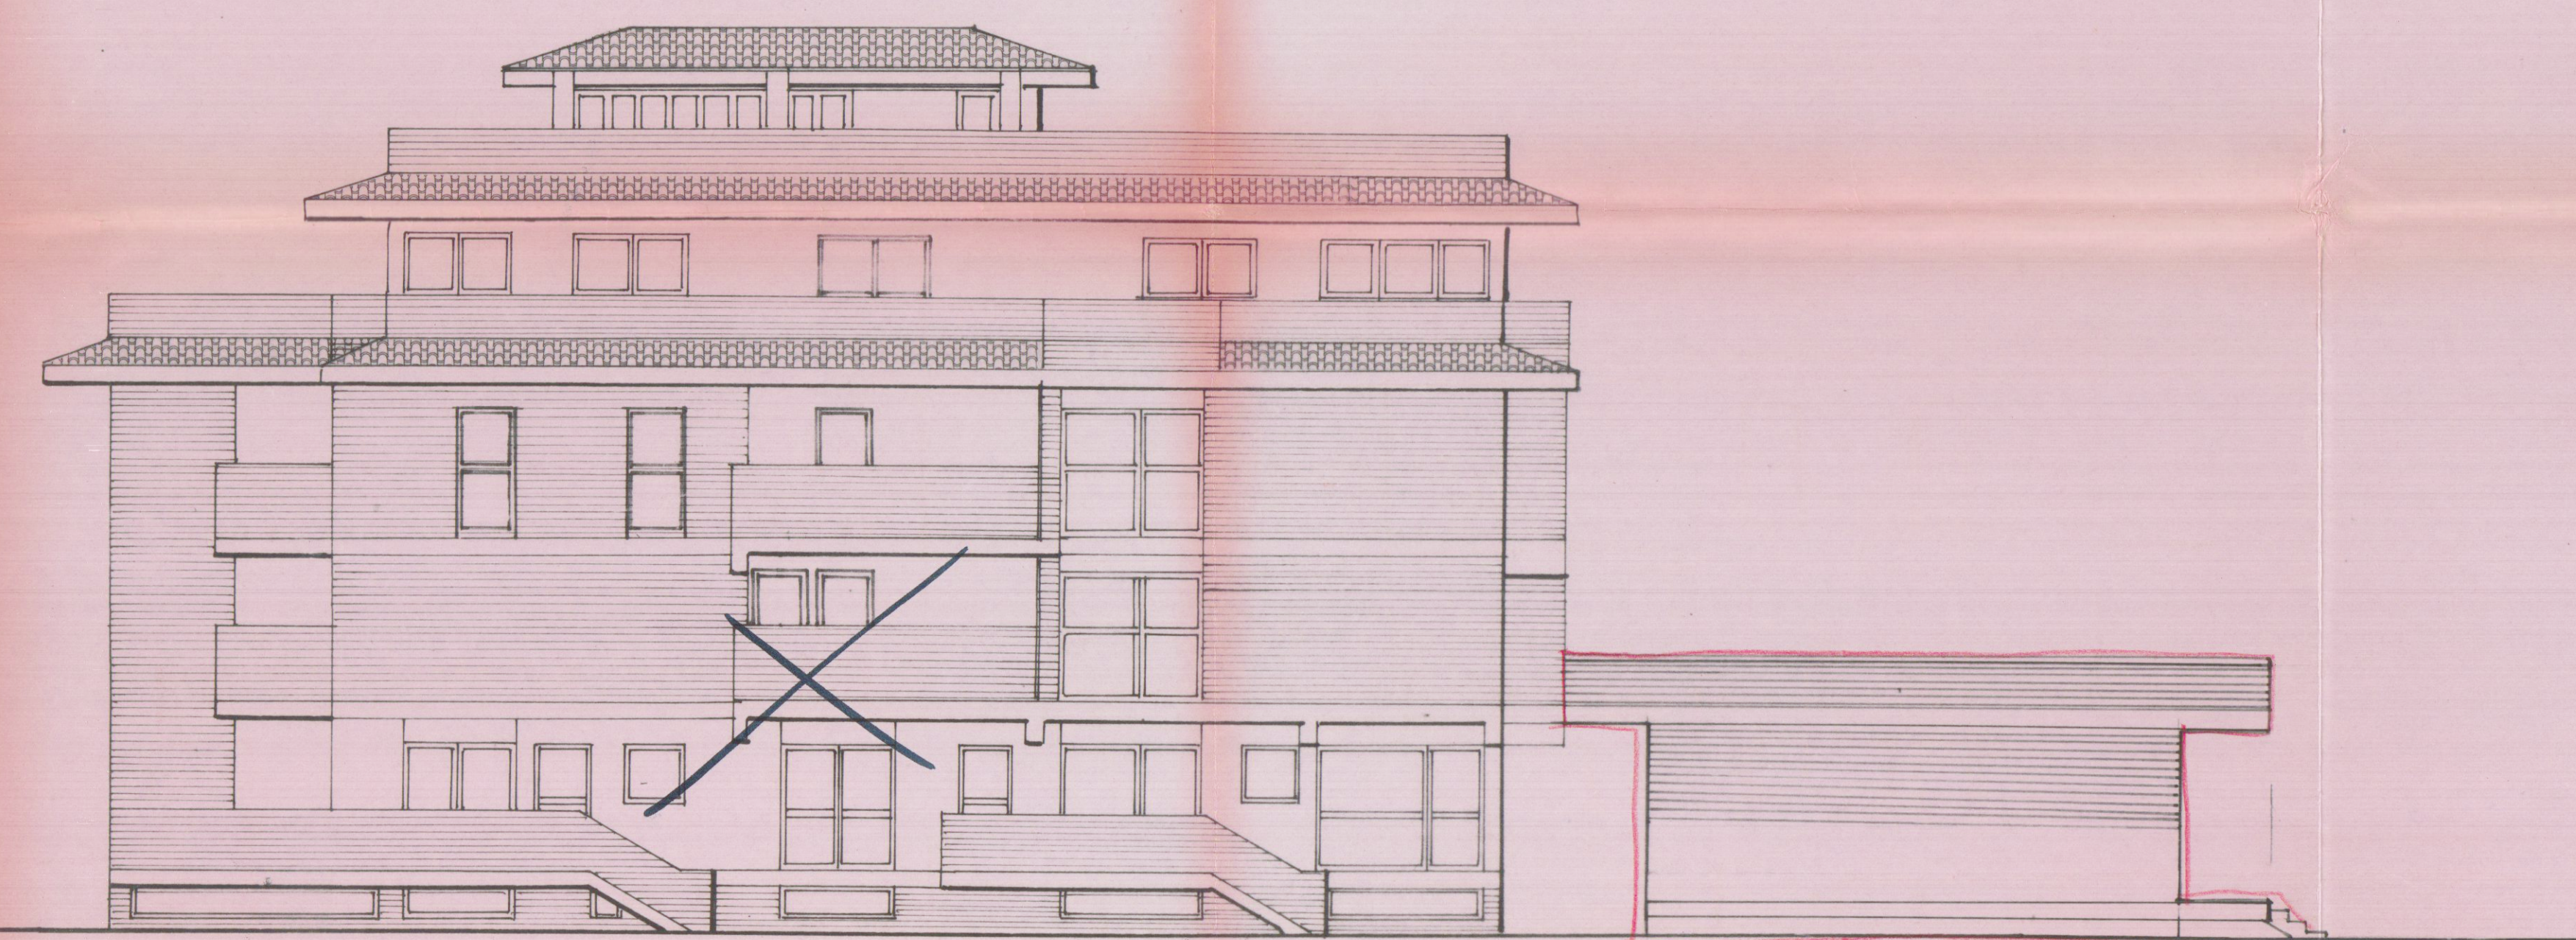

FRONTE EST RAPP. 1/100