


STUDIO ASSOCIATO D.A.L.
ING. LUIGI DANESI

Post. 21/12/96
Via Prov. Carrara-Aversa n. 81/ter CARRARA Tel. 0585/844630

COMMITTENTE	LAVORO	OGGETTO	SCALA
CONSORZIO APUANO TRASPORTI	PROGETTO DI COSTRUZIONE DI FABBRICATO DI CIVILE ABITAZIONE	SEZIONI	1:100
DATA: NOVEMBRE 96			
PROGETTISTA: ING. LUIGI DANESI			TAV. 9




APPROVATO

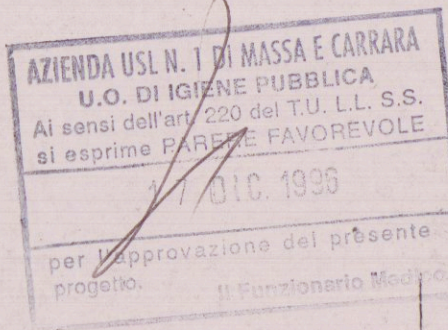

SCALA 1:100


A

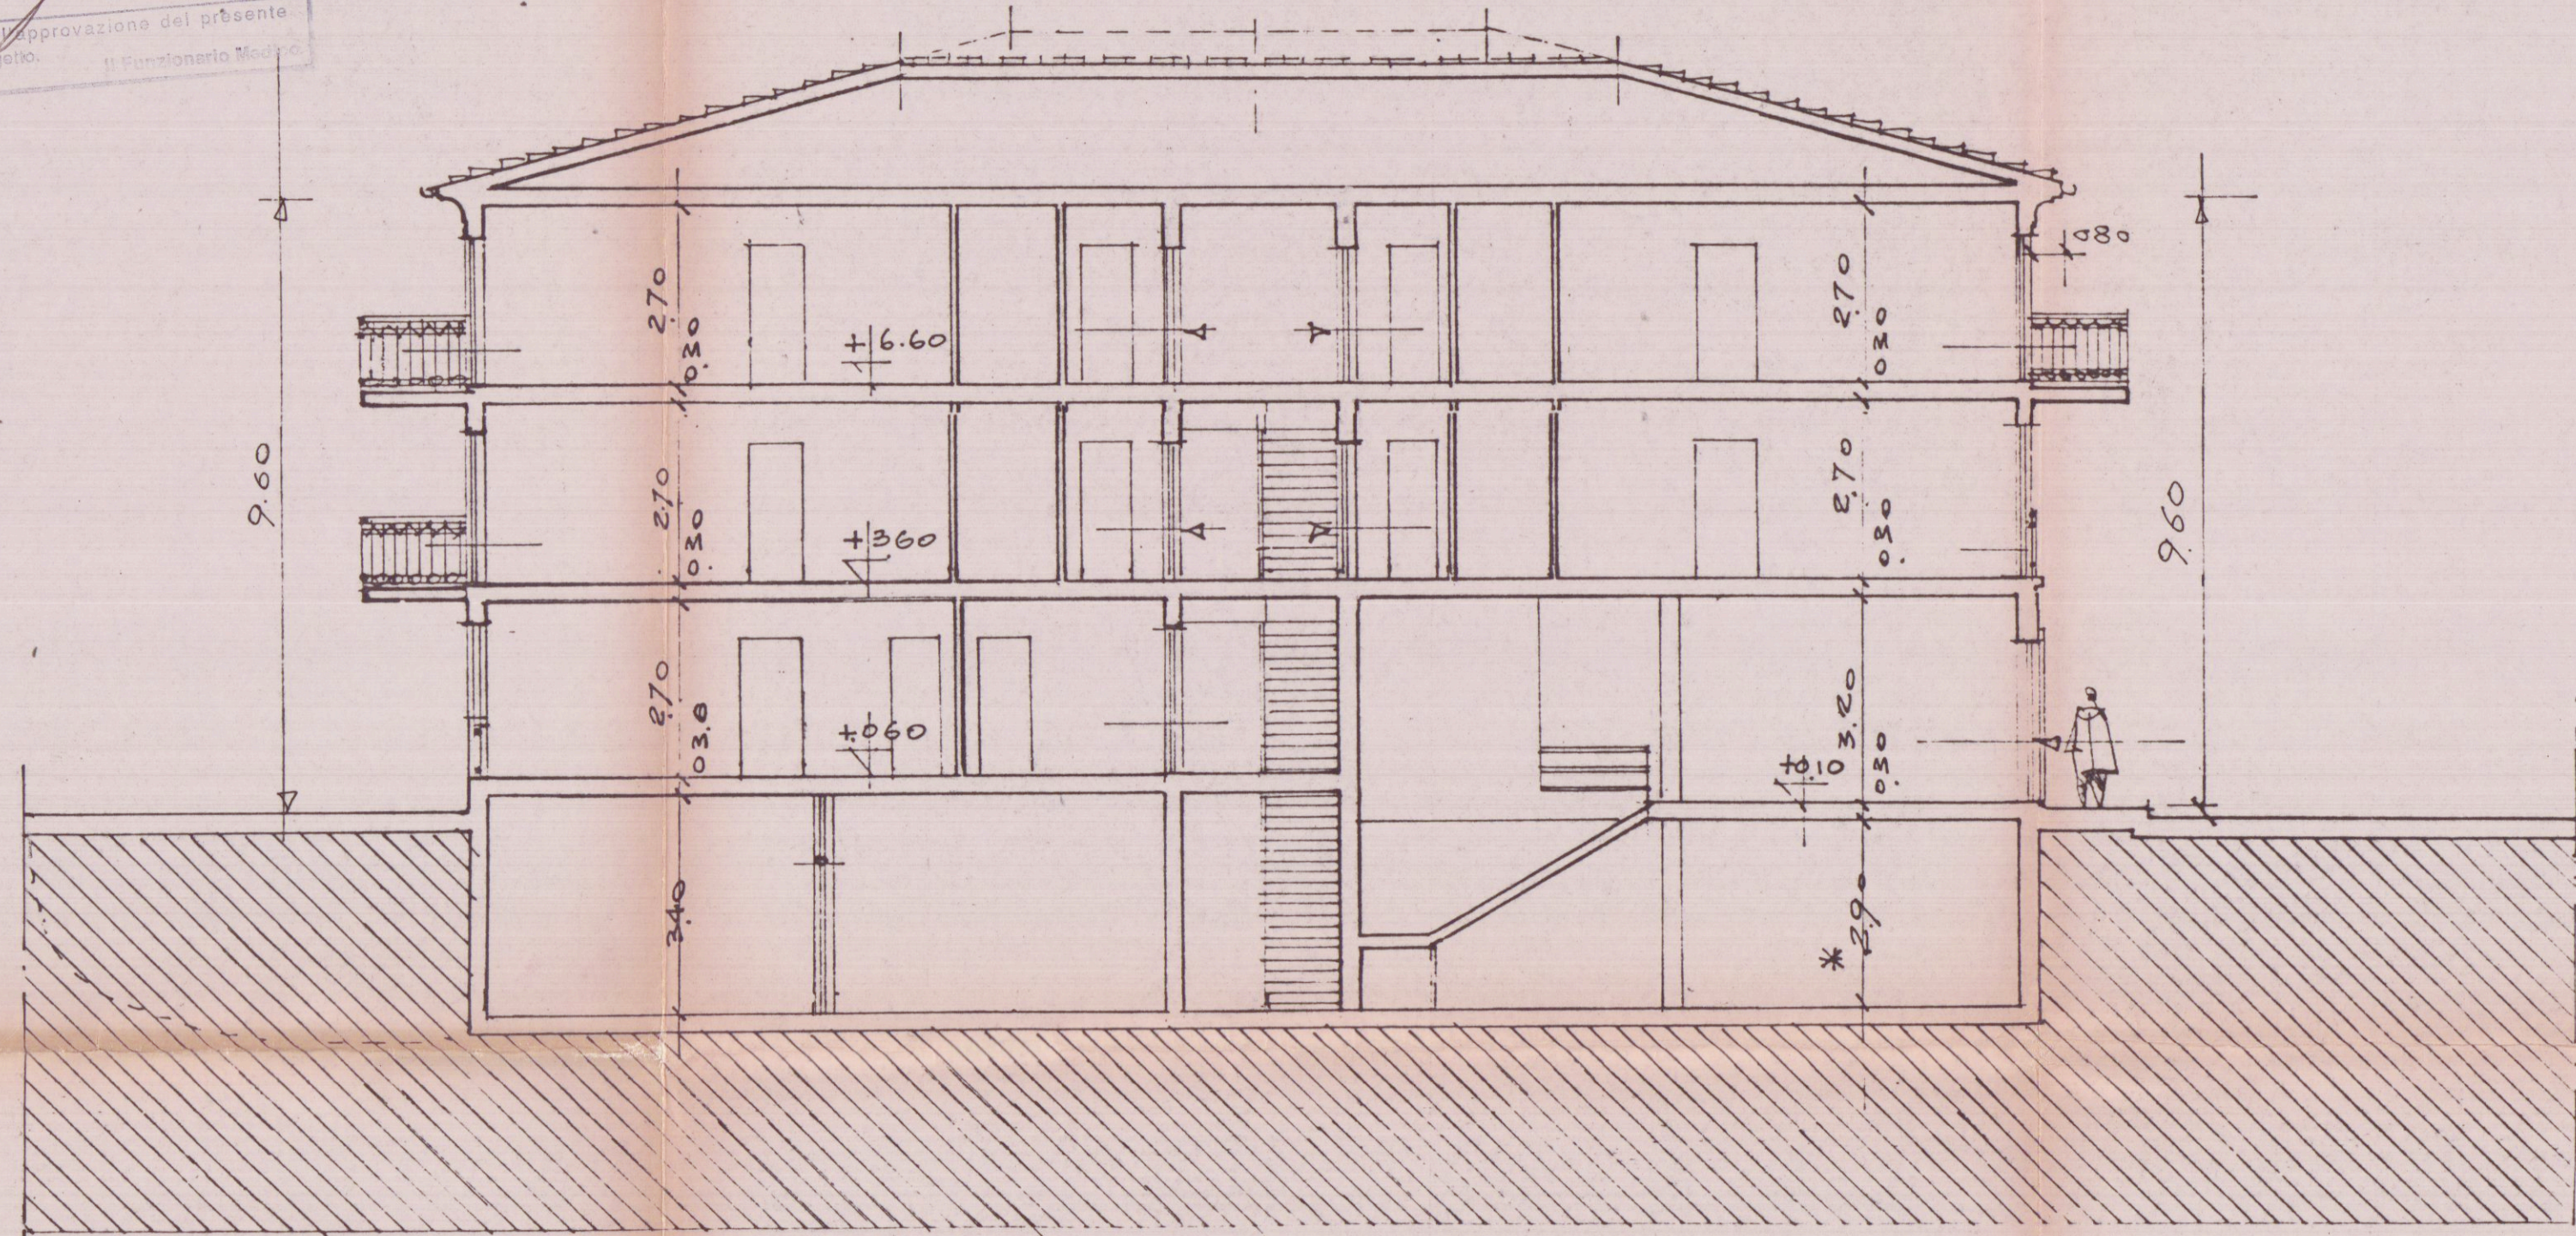

SEZIONE B-B

A


B

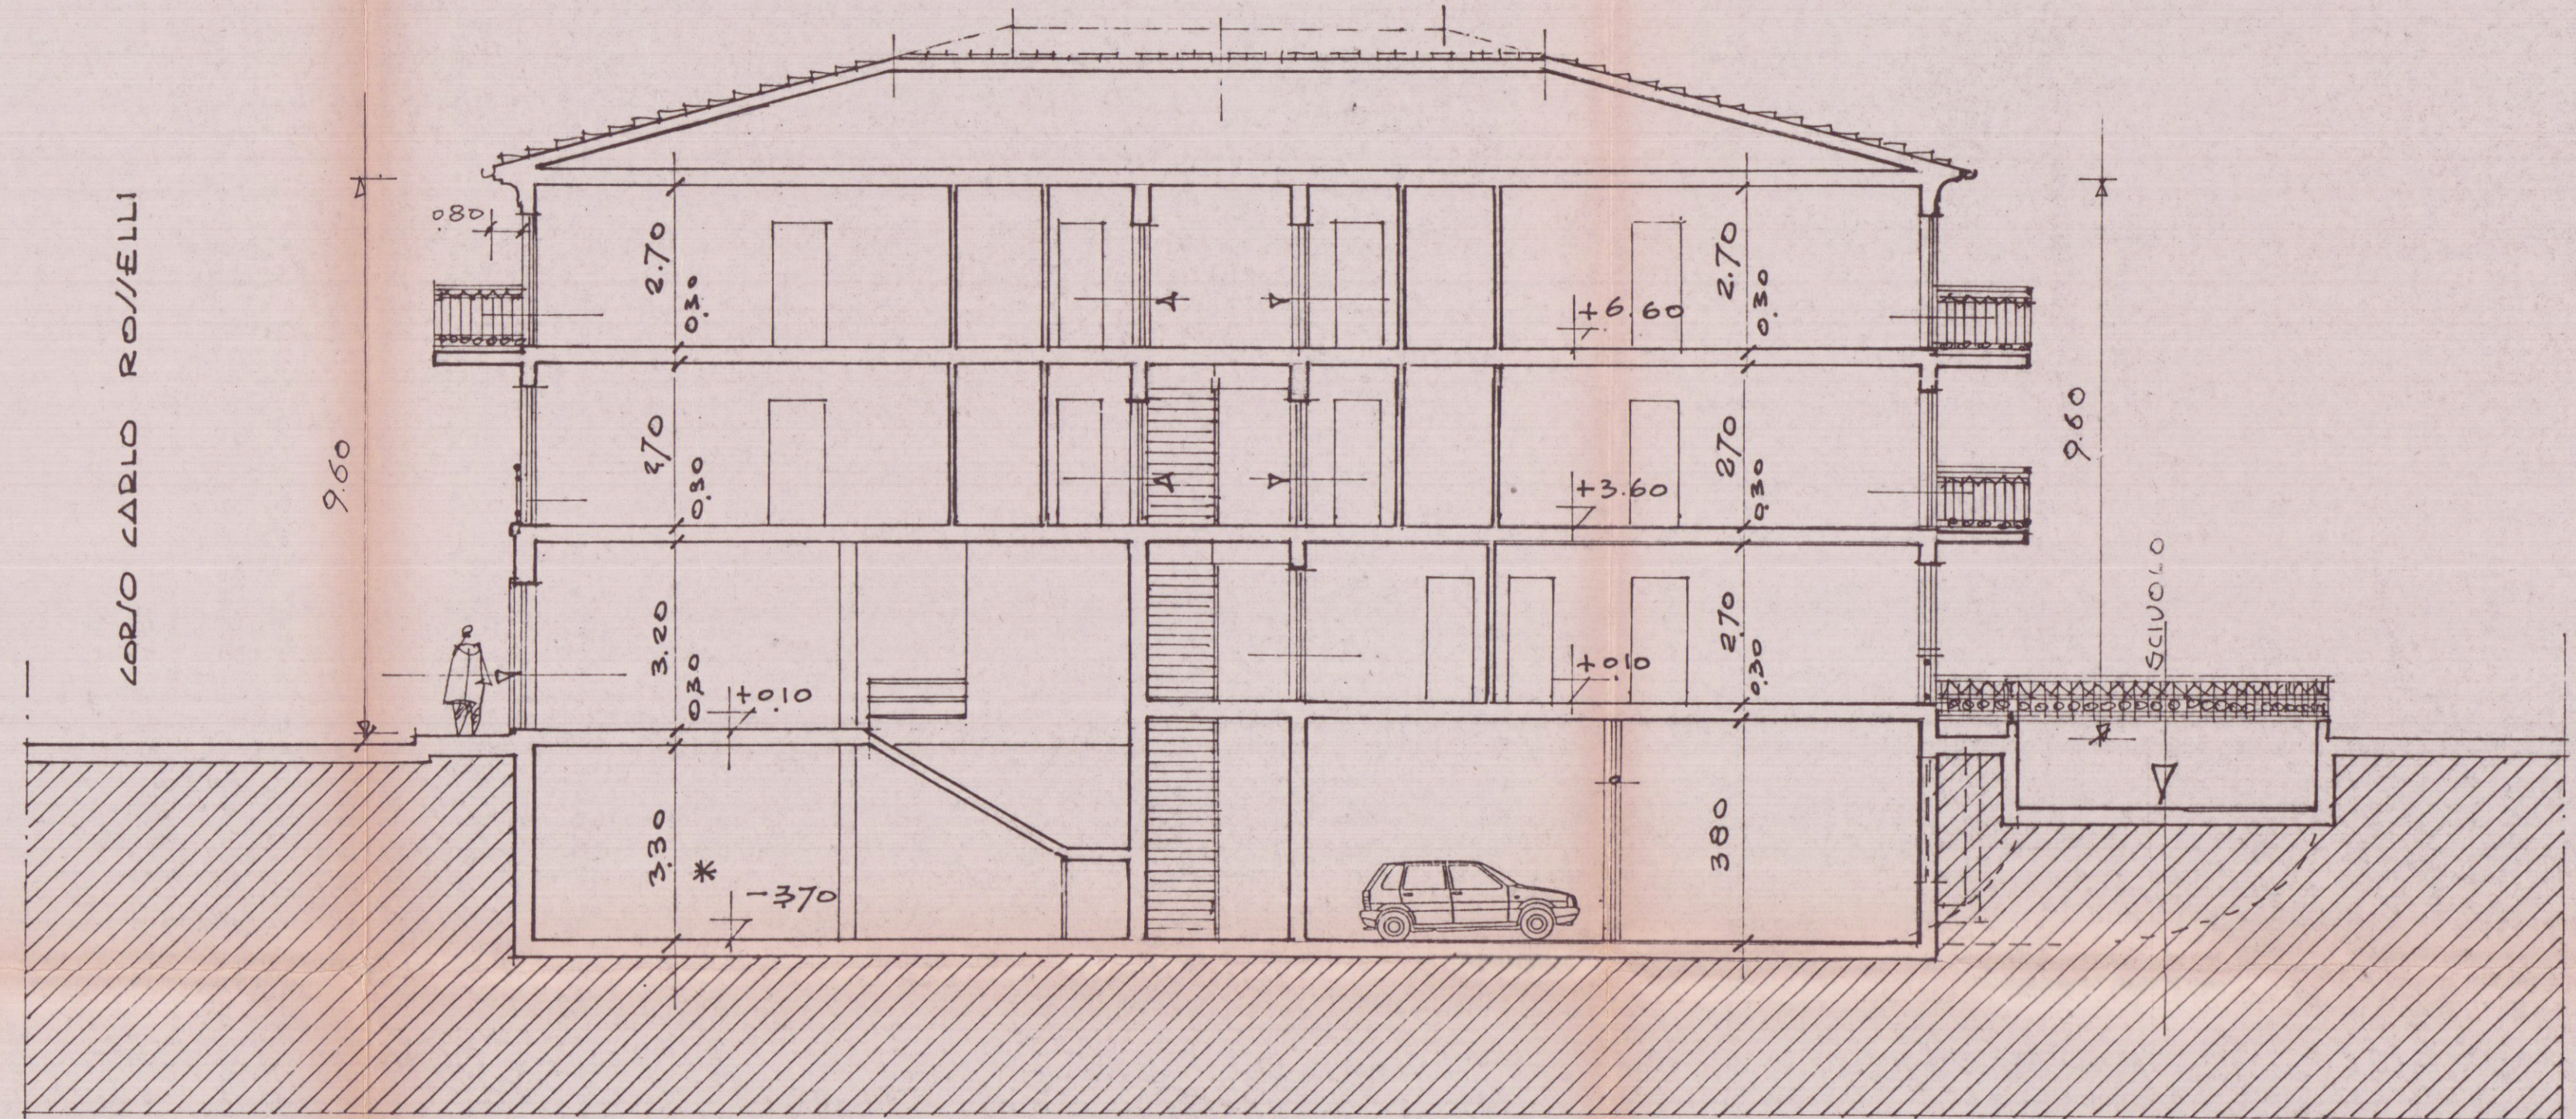

SEZIONE C-C.

B

SEZIONE A-A

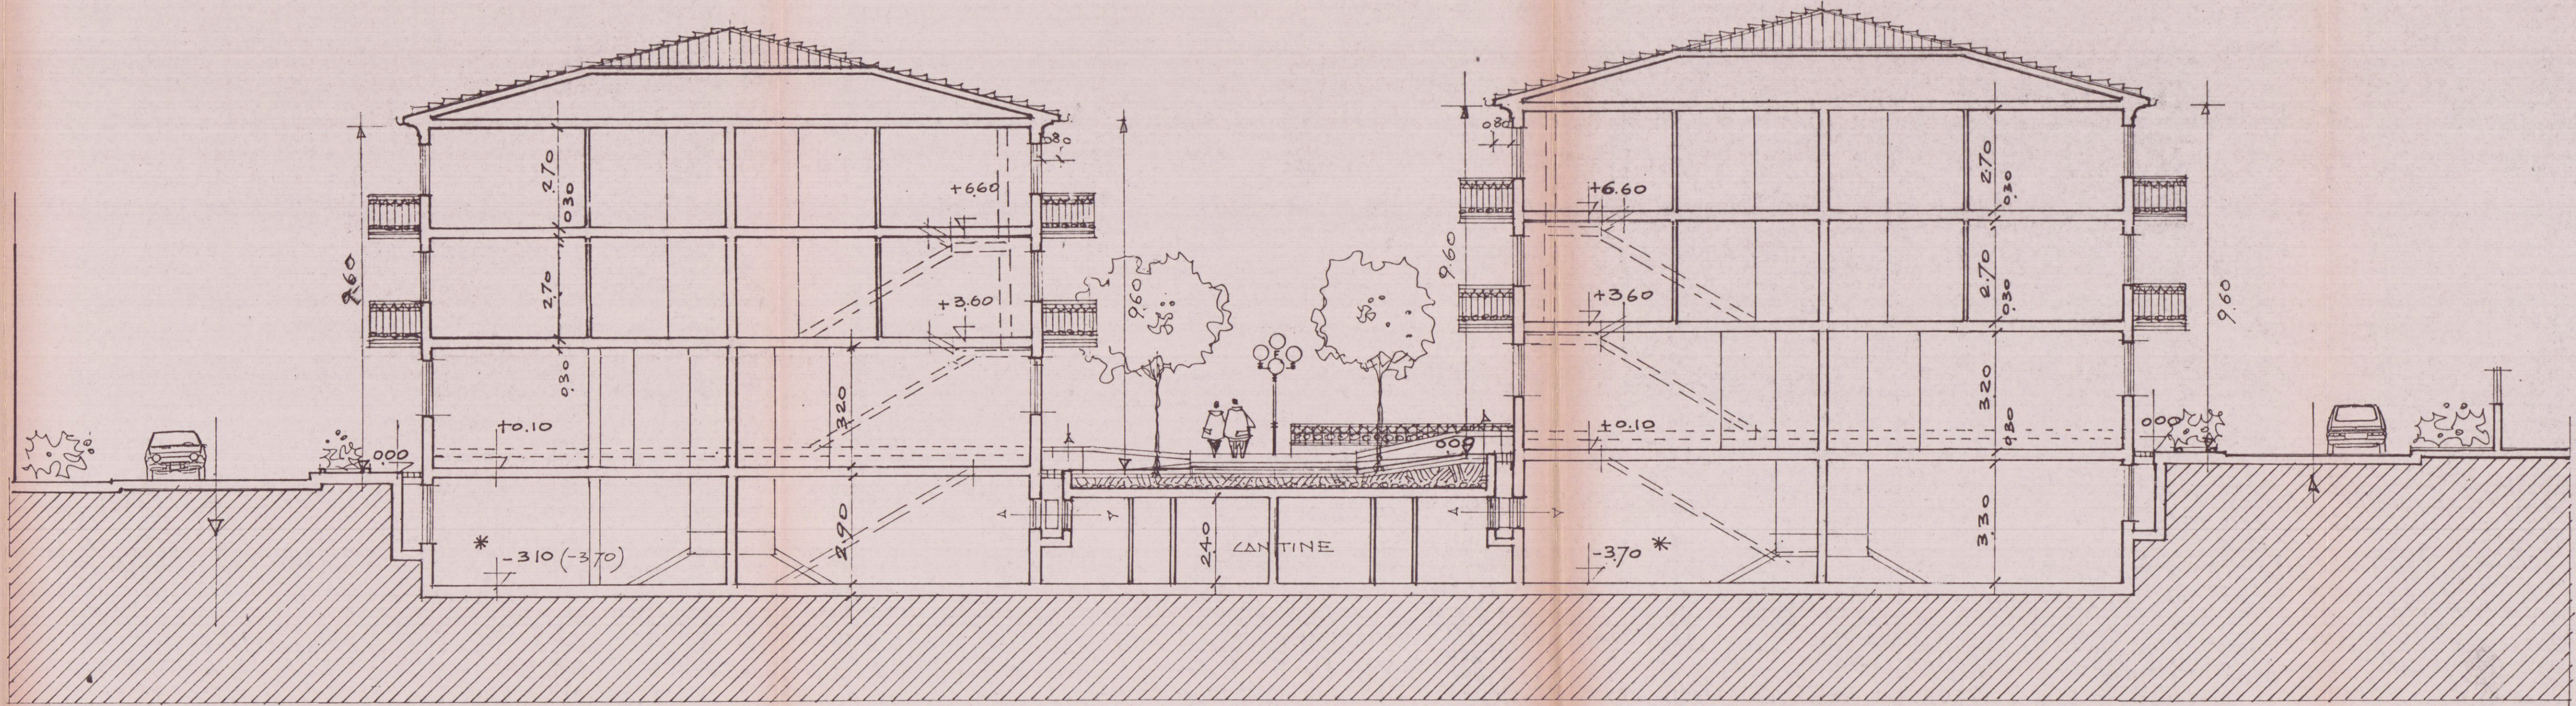

COMUNE DI CARRARA
SETT. URBANISTICA
 Approvato dal Sindaco alle condizioni
 fissate nella Concessione Edilizia
 n. 813/192 del 26/6/619
 elab. gratuito di cui alla Comm. Edilizia
 n. 44 del 25/11/1919 av. n. 8