

*Ente Nazionale
per l'Energia Elettrica
(Enel)*

Compartimento di Firenze

Distretto della Toscana

ZONA DI MASSA CARRARA

54100 MASSA 11 Ottobre 1979
Via Cavour, 23

T/US

Spett.le

COMUNE di CARRARA

54033 - CARRARA

Na. riferimento
(da citare nella risposta)

Vs. riferimento

OGGETTO: Prevenzione incendi
Applicazione del D.M. 27.9.1965

Ci riferiamo al colloquio intercorso col Vostro Ufficio Tecnico, sulla materia in oggetto, per comunicarVi che il Ministero dell'Interno - Direzione Generale dei Servizi Antincendi e della Protezione Civile - ha accettato il parere espresso dall'ENEL, secondo il quale le cabine elettriche di trasformazione MT/BT con tensioni inferiori a 30 kV non sono soggette ai controlli da parte dei Vigili del Fuoco di cui al D.M. del 27.9.1965.

Facciamo presente che le cabine installate nel Comune di Carrara sono tutte con tensione uguale a 15 kV, perciò contenute al di sotto dei limiti suocitati.

Con l'occasione, ringraziando per la collaborazione prestataci, porgiamo distinti saluti.

ENTE NAZIONALE PER L'ENERGIA ELETTRICA (ENEL)
COMPARTIMENTO DI FIRENZE
DISTRETTO DELLA TOSCANA
Zona di Massa Carrara
Il Dirigente

Ng/pb

UFFICIO TECNICO ERARIALE


SEZIONE AUTONOMA

MASSA CARRARA

COMUNE DI CARRARA

Riservato agli Uffici

Allegato a:

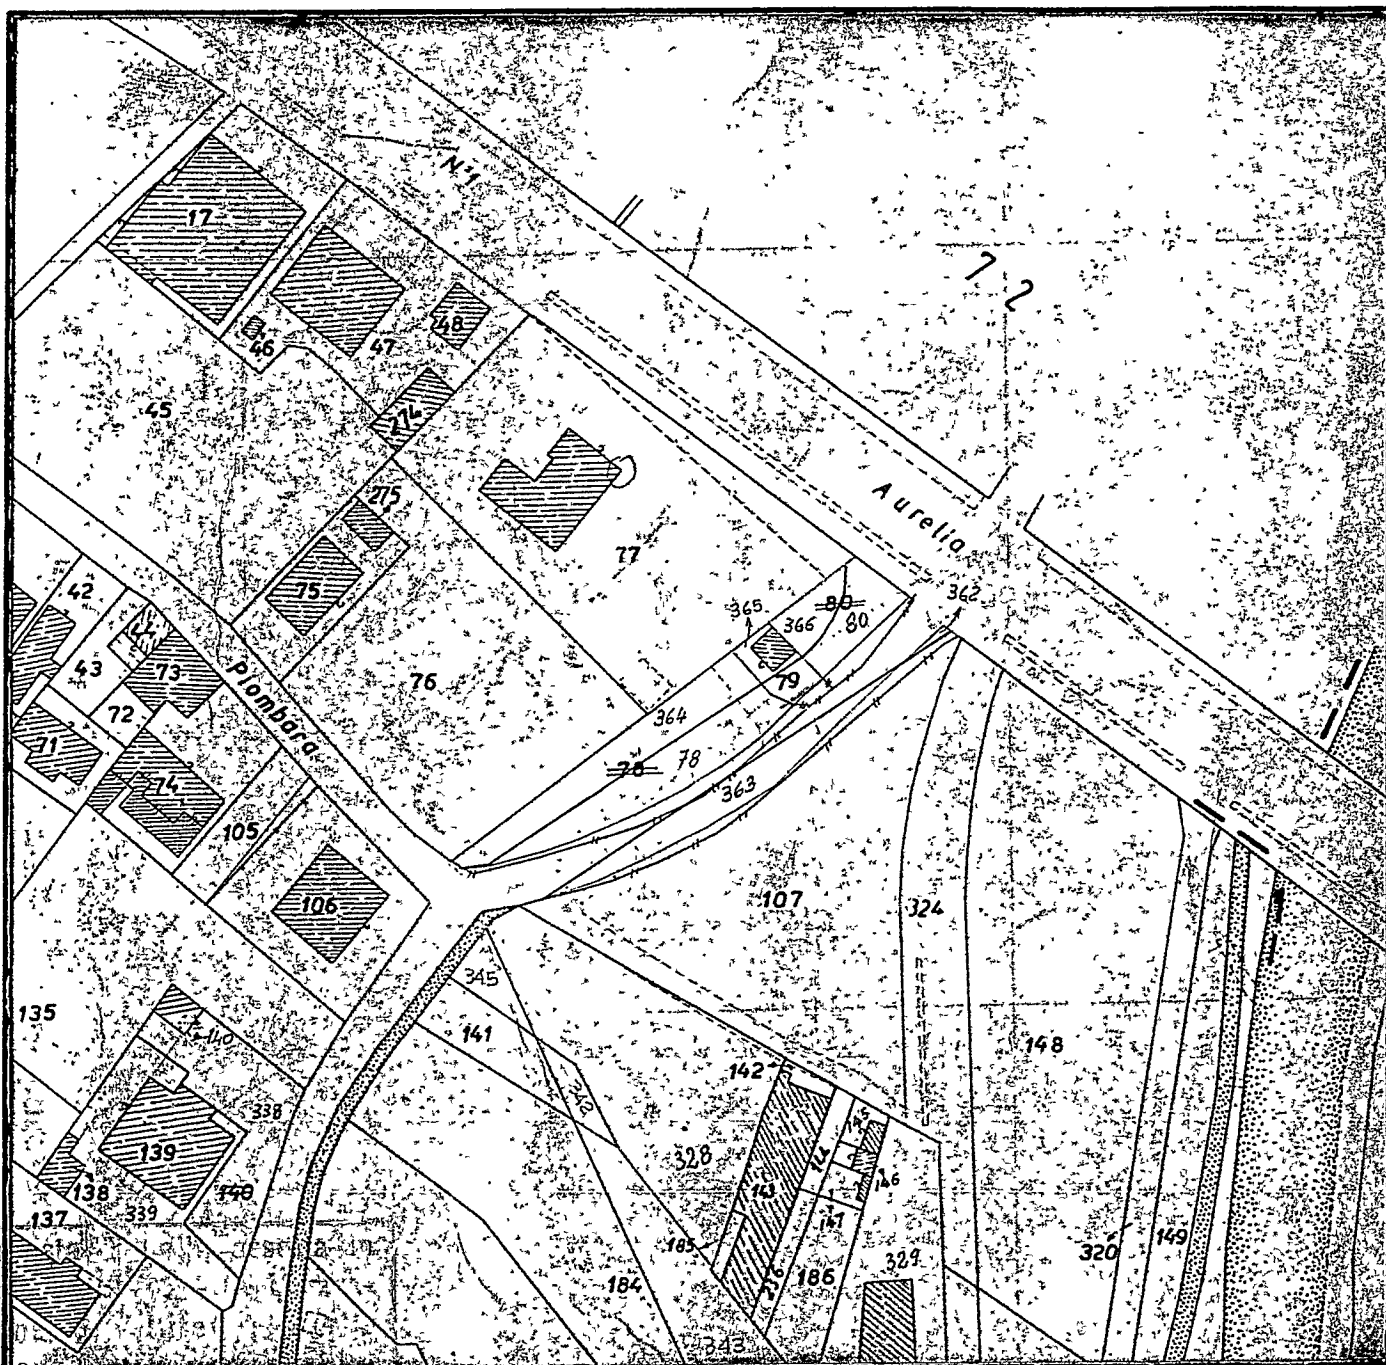

Im
m
zi
Fi

N.° 9194/2' del 12/12/1977

FOGLIO N. 82 SCALA 1: 1000

IL COMPILATORE

N. 10976 mod. 8

Diritto di ricerca L. 600

Diritto fisso L. 1300

Particelle, Ha., Cofinanti, etc. N. 1000 a L. 1000

TOTALE L. 2000

Del presente estratto di mappa che si compone di n. 1 schede si autenticano i mappali
N. 79 -

_____ e si rilascia a richiesta del
Sig. ENEL per gli usi consentiti dalla Legge

Massa, 22 MAG. 1986



(Per il Primo Dirigente)
CAPO DELLA II SEZIONE

AL COMUNE DI CARRARA

UFFICIO URBANISTICA

PROGETTO DI : COSTRUZIONE DI CABINA ELETTRICA
PREFABBRICATA
di proprietà: ENEL - Zona Massa Carrara
sito in : CARRARA - Loc. NAZZANO
via : CARRIONA
map. n° 365 foglio n° 82

Il sottoscritto Ing. LAMBERTO PERI nella quali-
tà di progettista delle opere di cui alla presente richiesta,
presa conoscenza della circolare n°4 del 5/2/60 della Direzio-
ne Generale dei Servizi Antincendi e della nota n°1088 del Co-
mando Provinciale dei Vigili del Fuoco di Massa-Carrara,
dichiara sotto la propria responsabilità che il progetto ri-
guarda edificio per il quale a mente della circolare predetta
non è imposto l'obbligo di sottoporre gli elaborati tecnici
all'esame del locale Comando Vigili del Fuoco in quanto:

NON RIENTRANTE NEI CASI RICHIESTI, come da lettera
dell' 11-10-79, a voi indirizzata, qui allegata
in copia -
Carrara, li 26-5-86

IL PROGETTISTA
il Progettista
Ing. LAMBERTO PERI
Lamberto Peri

UFFICIO URBANISTICA

Progetto di proprietà della Ditta Evel
ad uso labor. elettrico sito in Brera
Via Caniana Sez. f.° ^{mapale}
ARCHITETTO
ALL'INGEGNERE CAPO - SEDE

Classificazione della zona Lucele nelle foreste di uph
XN2S

.. .. .

Prescriz. di P.R.P. a lottizzazione

[illegible]

Carrara, li 26/9/86

L'ARCHITETTO CAPO SEZIONE

IL TECNICO



COMUNE DI CARRARA

RIEPILOGO GENERALE.

CONTRIBUTO ONERI DI URBANIZZAZIONE £..... **NO**

CONTRIBUTO COSTO DI COSTRUZIONE £..... **NO**

CONCESSIONE GRATUITA AI SENSI **ART. 9. LEGGE N° 10 DEL 28-1-77 comma f**

Isottoscritti dichiarano che il progetto ed il presente allegato sono compilati in piena conformità alle vigenti disposizioni di legge e dei regolamenti di edilizia, e delle norme urbanistiche vigenti nel Comune e ciò, ad ogni effetto, anche delle proprietà confinanti e nei riguardi dei terzi e cioè con assoluto sollievo di ogni responsabilità del Comune.

Timbro e firma
del progettista
Ing. LAMBERTO PERI

ENTE NAZIONALE PER L'ENERGIA ELETTRICA (ENEL)
(o di chi legalmente lo rappresenta)
COMPARTIMENTO DI FIRENZE
DISTRETTO DELLA TOSCANA
Zona di Massa Carrara
Il Direttore

Il sottoscritto proprietario dichiara di volersi impegnare ad applicare prezzi di vendita e canoni di locazione determinati in base alla convenzione tipo approvata dal Comune ai sensi dell'art. 8 della legge 18.1.77 n°10.

Firma del proprietario
(o di chi legalmente lo rappresenta)

..... (V*di atto Notaio _____ del _____)

Controllato IL TECNICO

Nota ARCHITETTO CAPO

INGEGNERE CAPO

Eventuale parere Ufficio Legale o Segreteria

Parere Commissione edilizia
favorevole/contrario in data _____

n° _____

Carrara li _____

IL SINDACO



COMUNE DI CARRARA

CONCESSIONE GRATUITA AI SENSI ART.9 L. 28/1/77 N° 10 ☒

COMMA **F.**

A

B

C

NB EVIDENZIARE CON CIRCOLETTO IL CASO RICORRENTE

D

E

F

G

CONCESSIONE GRATUITA AI SENSI DEL. 340 DEL 21/11/84 ☐

ALLEGATO A-CAPOVERSO/

A

B

C

D

E

NB EVIDENZIARE CON CIRCOLETTO IL CASO RICORRENTE

F

G

H

I

L

M

N

O

P

Q

R


S

T

U

PROPRIETARIO

**ENEL - ZONA DI
MASSA CARRARA**

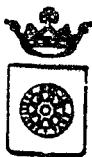

PROGETTISTA

ING. LAMBERTO PERI

1

COMUNE DI CARRARA

- ☐ PROGETTO PRESENTATO IN DATA..... PROT N°/.....
- ☐ SOLUZIONE N°..... PRESENTATA IN DATA..... PROT N°/.....
- ☐ VARIANTE PRESENTATA IN DATAPROT N°/.....

ALLA COSTRUZIONE/ **CABINA ELETTRICA IN LOCALITA'**
DI UN FABBRICATO USO **NAZZANO - VIA CARRONA -**

CON STRUTTURA PORTANTE IN MURATURA E/O LATERIZIO ☐ CEMENTO ARMATO ☒ ALTRI ☐
ZONIZZAZIONE DI **PREFABBRICATO**

PRGC.

ZONA DI SATURAZIONE ☐

ZONA DI ESPANSIONE ☐

ZONA OMOGENEA A / B / C / D / E / F /

PIANO ATTUATIVO SI/NO PPA SI/NO PEEP SI/NO

VARIANTE SOSTANZIALE ☐

VARIANTE NON SOSTANZIALE ☐

(Evidenziare con croce o circolo
i casi ricorrenti)

VOLUMI COMPLETAMENTE NUOVI (VEDI SCHEMA ALLEGATO PROGETTO)
=====

VOLUMI AL DI SOTTO DEL PIANO DI CAMPAGNA MC -----

VOLUMI DI REDDITO AL DI SOTTO DEL PIANI DI CAMPAGNA MC -----

(VEDI ALLEGATO A DELIBERA CONSIGLIO COMUNALE N° 840 DEL 21/11/84

VOLUMI DAL PIANO DI CAMPAGNA ALLA GRONDA E/O SECONDO QUANTO PREVISTO

DELIBERAZIONE CONSIGLIO COMUNALE E N.T.A DEL PRGC E REG.EDIL CAM. MC -----

PORTICI IN AGGIUNTA O PILOTIS MC -----

VOLUMI DA SOTTRARRE PER VARIANTE , VOLUME TECNICO, ESENZIONE, ALTRO MC -----

VOLUMI DA RISTRUTTURARE TOTALE MC -----

INTERVENTI DI RISTRUTTURAZIONE EDILIZIA DI CUI ALLA L.R.21.5.80 N°59

CATEGORIA D1/D2/D3/RISTRUTTURAZIONE URBANISTICA

VOLUMI AL DI SOTTO DEL PIANO DI CAMPAGNA MC -----

VOLUMI DI REDDITO AL DI SOTTO DEL PIANI DI CAMPAGNA MC -----

(VEDI ALLEGATO A DELIBERA CONSIGLIO COMUNALE N° 840 DEL 21/11/84

VOLUMI DAL PIANO DI CAMPAGNA ALLA GRONDA E/O SECONDO QUANTO PREVISTO

DELIBERAZIONE CONSIGLIO COMUNALE E N.T.A DEL PRGC E REG.EDIL COM. MC -----

PORTICI IN AGGIUNTA O PILOTIS MC -----


VOLUMI DA SOTTRARRE PER VARIANTE , VOLUME TECNICO, ESENZIONE, ALTRO MC -----

TOTALE MC -----

Compagnia Generale Trattori spa

con sede a Vercelli - Cap. L. 4.000.000.000 int. vers. - C.C.I.A.A. N. 53088
Trib. Vercelli 1557/1963 - Codice Fiscale N. 00156280026

Direzione Generale: 20123 Milano, via S. Vittore 37, tel. (02) 4994, telex 332073

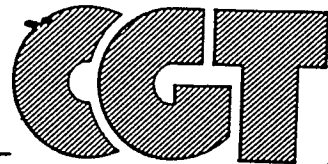

Milano, 9-5-1986 AP/lm

Spett.le ENEL
Ente Nazionale per
l'Energia Elettrica
Compartimento di Firenze
Distretto della Toscana
ZONA DI MASSA CARRARA
Via Cavour n. 23
54100 MASSA

Alla cortese attenzione del Geom. Nari

Con riferimento alla concordata cessione di terreno di ns/ proprietà in Comune di Carrara alla Vs/ Società, affinché Voi possiate costruire una cabina di trasformazione elettrica ad uso pubblico che consenta l'allacciamento in bassa tensione anche al ns/ stabilimento in corso di costruzione in Carrara Via Aurelia angolo Via Carriona, trasmettiamo procura come concordato tra i ns/ ed i Vs/ tecnici.

Distinti saluti.

COMPAGNIA GENERALE TRATTORI S.p.A.

E N E L
ZONA DI MASSA CARRARA

RELAZIONE TECNICA

La nuova cabina consentirà di soddisfare il crescente fabbisogno di energia elettrica necessario ad alimentare i nuovi insediamenti industriali della zona.

L'accesso carraio e pedonale avverrà direttamente da via Carriona, attraverso il mappale 365.

La cabina é un manufatto in cemento armato prefabbricato a struttura monolitica fra pavimento e pareti con tetto asportabile. Le dimensioni esterne sono di mt. 2,50 x 4,16 x 2,75, lo spessore delle pareti é di cm. 8, quello della soletta di copertura é di cm. 10.

Il basamento, anch'esso in cemento armato prefabbricato, é composto da due blocchi a struttura monolitica uniti tra loro tramite staffature e consiste in una soletta di dimensioni mt. 4,96 x 3,26 x 0,2 adagiata su apposito strato di ghiaia spesso cm. 20.

IL PROGETTISTA
Ing. LAMBERTO PERI
Lamberto Peri


Leo/

Massa, 26/5/86

COMUNE DI CARRARA

FOGLIO AEROFOTOGRAMMETRICO N° 37

SCALA 1:2000

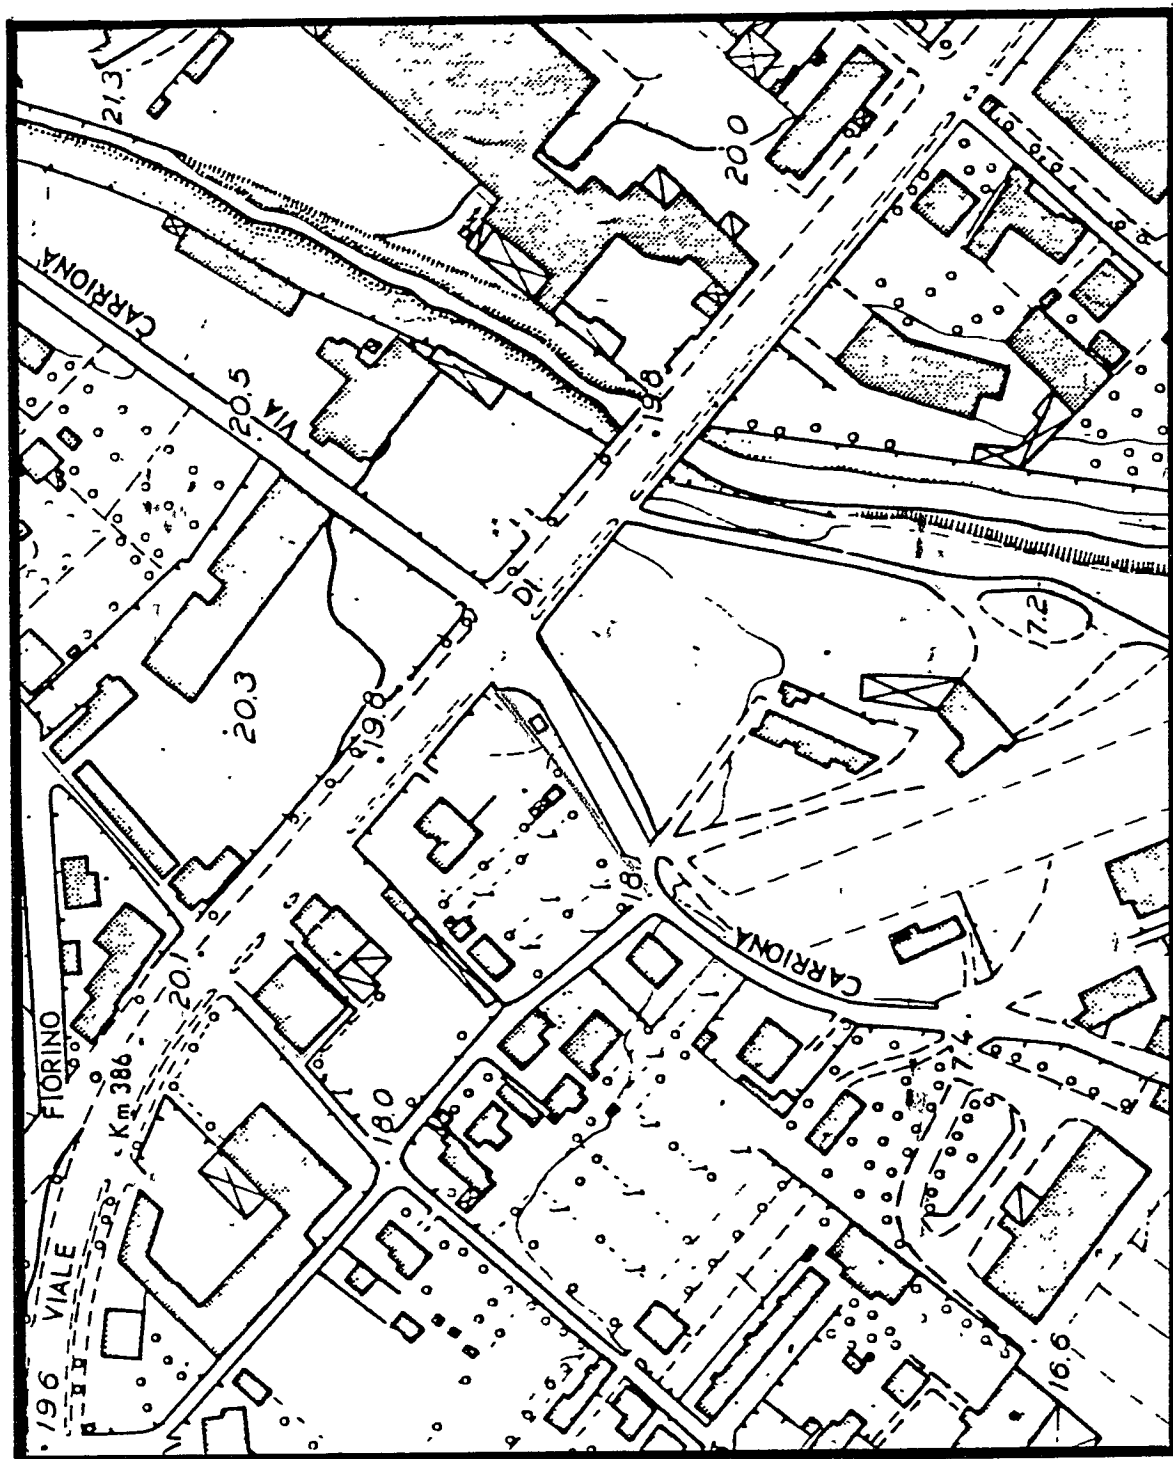

□ CABINA ELETTRICA



COMUNE DI CARRARA

Pratica N.

Concessione N.

di prot

Li

OGGETTO: RICHIESTA CONCESSIONE A EDIFICARE - COMUNICAZIONI.

RACCOMANDATA R.R.

Al

Con riferimento alla domanda presentata dalla S.V. in data (classificata al n.) con la quale si richiedeva la concessione di cui all'art. 1 della legge 28 gennaio 1977, n. 10, per

si comunica, che a seguito del parere espresso dalla COMMISSIONE EDILIZIA nella seduta del la medesima è stata accolta a condizione di

La concessione potrà essere rilasciata dopo che la S.V. abbia assolto i seguenti adempimenti:

- ☐ presentazione della ricevuta comprovante l'avvenuto versamento degli oneri di concessione
- ☐ eventuale delega per il ritiro degli atti

- ☐ ricevuta comprovante il pagamento dei diritti per ritiro concessione
- ☐ pagamento stampati di concessione
- ☐ una marca da bollo da L. 6.000

- ☐ presentazione della documentazione dimostrativa della rispondenza delle caratteristiche di isolamento termico a norma dell'art. 15 della legge e dell'art. 19 del regolamento suddetti; (1)


1) Si allega lettera indicante:

- a) gli importi dei versamenti da effettuarsi presso la Tesoreria Comunale e relativi agli oneri richiesti per la concessione ai sensi di legge (oneri di urbanizzazione e costo di costruzione);
- b) scadenze per il pagamento degli oneri di urbanizzazione primaria e secondaria, ai sensi dell'art. 47 della legge 5 agosto 1978, n. 457 e importo della garanzia fidejussoria da costituirsi a favore del Comune per il pagamento delle rate non corrisposte al momento del rilascio della concessione;
- c) scadenze per il pagamento del contributo relativo al costo di costruzione, ai sensi dell'art. 11 secondo comma della legge 28 gennaio 1977, n. 10, e importo della garanzia fidejussoria da costituirsi a favore del Comune per il pagamento delle rate non corrisposte al momento del rilascio della concessione.

2) Si precisa che la presente comunicazione non costituisce in alcun modo attestazione di avvenuta firma della concessione da parte del Sindaco e che la firma stessa è subordinata agli adempimenti e ai pagamenti suddetti.

3) che dalla data di ricevimento della presente decorre il termine di un anno previsto dall'art. 4 comma IV° della legge 28.1.77 n° 10 per l'inizio dei lavori e di tre anni per la ultimazione dei lavori.

Gli atti necessari per il rilascio della concessione edilizia richiesta, devono essere completati entro un anno pena decadenza dell'accoglimento di cui in premessa

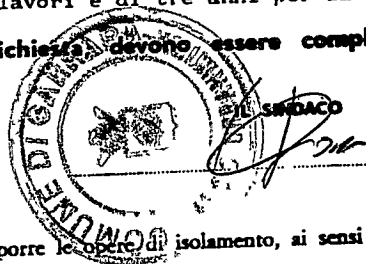

(1) Solo in caso di intervento sul preesistente, qualora il Sindaco decida di imporre le opere di isolamento, ai sensi dell'art. 8 del Regolamento approvato con D.P.R. 28 giugno 1977, n. 1052.

RELAZIONE DI NOTIFICA

Il sottoscritto Messo del Comune di
del presente atto al Sig.
abitante in
consegnandola nelle mani di

dichiara di avere oggi notificato copia

IL MESSO COMUNALE

Carrara



Azienda Nazionale Autonoma delle Strade


(A. N. A. S.)

Compartimento della Viabilità della Toscana con sede in Firenze

(Province di: Arezzo - Firenze - Grosseto - Livorno - Lucca - Massa Carrara - Pisa - Pistoia - Siena)



Prot. N. 20927 / 4229 Sez. T.C. 23/86
Risposta a nota del 14.X.86 N. T/RPP/34/7
Allegati N. 1

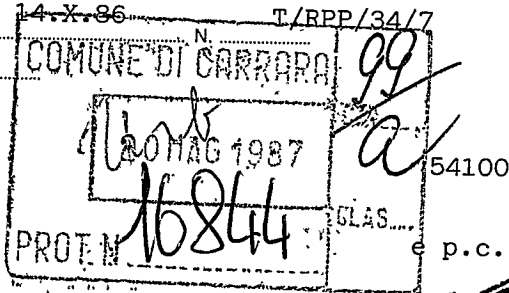

50131 Firenze, 12 MAG. 1987

Viale dei Mille, 36 - Telef. 573493 - 4 - 5 - 6


Al l'ENEL

Via Cavour 23

MASSA CARRARA

p.c. Al Sindaco
del Comune di
CARRARA

OGGETTO: S.S. N° 1 (Aurelia) Costruzione cabina elettrica in Loc. "Nazzano"
nel Comune di Carrara.

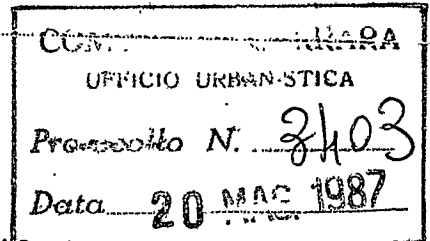

Rispondendo a quanto richiesto con la nota a riferimento, si fa presente che la materia dell'edificabilità in relazione alla distanza dai cigli delle strade statali è esclusivamente e rigidamente regolamentata dal disposto della Legge 6.8.67 n° 765 e del successivo D.M. 1.4.68.

Al rispetto di tale normativa deve attenersi qualsiasi licenza rilasciata dal Comune.

Premesso ciò, questo Compartimento, esclusivamente per quanto di competenza, concede il proprio nulla osta.

2.9/11/87
221518x

IL DIRIGENTE AMMINISTRATIVO
Dott. Salvatore Mellone

COPIA
PER IL COMUNE

ISTITUTO CENTRALE DI STATISTICA

RILEVAZIONE STATISTICA DELL'ATTIVITÀ EDILIZIA
CONCESSIONI DI EDIFICARECodice ISTAT
N° 3568204

1

RISERVATO AL COMUNE

Denominazione e N. distintivo
da apporre con il timbro

Comune

Provincia

IMPORTANTE. Nel caso in cui la concessione riguardi più opere, deve essere compilato un modello per ciascuna di esse, contrassegnando ciascun modello con un numero progressivo da riportare nel riquadro →

Concessione N.

del _____
mese anno

Data del ritiro

mese annoRISERVATO AL COMUNE
Data inizio lavori**AVVERTENZA:** Per ogni notizia richiesta, salvo diversa indicazione, deve essere sempre fornita una sola risposta, barrando un solo quadratino ☒

Parte prima — NOTIZIE GENERALI SULL'OPERA

1 — UBICAZIONE

(Nel caso di concessione riguardante più opere, precisare l'ubicazione in base agli stessi elementi con i quali l'opera considerata nel presente modello è individuata nel progetto)

Via, _____, ecc. **CARRIONA - Loc. NAZZANO - CARRARA**

(scrivere in stampatello)

2 — NATURA DELL'OPERA

- 1 ☒ Nuovo fabbricato
2 ☐ Ampliamento di fabbricato preesistente

3 — FINANZIAMENTO

- 1 ☐ Con finanziamento « totale » dello Stato o della Regione
2 ☐ Con finanziamento « a contributo » statale o regionale
3 ☐ Con finanziamento « totale » o a « contributo » della Provincia o del Comune
4 ☒ Senza finanziamento dei suddetti Enti

4 — CONCESSIONARIO

- 01 ☐ Stato
02 ☐ Regione
03 ☐ Provincia
04 ☐ Comune
05 ☐ IACP
06 ☒ Altro Ente pubblico
07 ☐ Impresa di costruzioni
08 ☐ Impresa immobiliare, bancaria o assicuratrice
09 ☐ Altra impresa (industriale, commerciale, agricola, ecc.)
10 ☐ Cooperativa edilizia di abitazione
11 ☐ Altro soggetto

5 — REGIME DI COSTRUZIONE

- 1 ☐ Sovvenzionato
2 ☐ Convenzionato nei piani di zona
3 ☐ Convenzionato fuori dai piani di zona
4 ☒ Libero

6 — STRUTTURA PORTANTE (prevalente)

- 1 ☐ Pietra e mattoni
2 ☐ Cemento armato in sito
3 ☒ Cemento armato prefabbricato
4 ☐ Cemento armato precompresso
5 ☐ Acciaio
6 ☐ Cemento armato - acciaio
7 ☐ Altra

7 — IMPIANTO TERMICO

Natura

- 1 ☐ Riscaldamento
2 ☐ Condizionamento
3 ☐ Riscaldamento e condizionamento
4 ☒ Nessuno

Localizzazione

- 1 ☐ Centralizzato per singolo edificio
2 ☐ Centralizzato per più edifici
3 ☐ Autonomo

Fonte energetica (a)

- 1 ☐ Combustibili solidi
2 ☐ Combustibili liquidi
3 ☐ Combustibili gassosi
4 ☐ Energia elettrica
5 ☐ Energia solare
6 ☐ Altra fonte

8 — ALTRE CARATTERISTICHE (a)

Indicare se il fabbricato dispone di:

- 1 ☐ Ascensore
2 ☐ Autorimesse singole
3 ☐ Autorimesse collettive
4 ☐ Alloggi di custodia

Acqua calda centralizzata:

- 5 ☐ da fonte energetica tradizionale
6 ☐ da energia solare

9 — DESTINAZIONE D'USO

- 1 ☐ Residenziale (In tale caso, continuare a tergo la compilazione del modello limitatamente alla « Parte seconda - Fabbricati residenziali »).
- 2 ☒ Non residenziale (In tale caso, continuare a tergo la compilazione del modello, limitatamente alla « Parte terza - Fabbricati non residenziali »).

(a) Qualora ricorrano più notizie, possono essere fornite più risposte, barrando i quadratini che fanno al caso.

Segue a tergo →

OBBLIGHI DI DENUNCIA E SEGRETEZZA DEI DATI COMUNICATI COL PRESENTE QUESTIONARIO

L'obbligo di fornire le notizie richieste con il presente questionario è stabilito dal combinato disposto degli artt. 2 e 18 del R.D.L. 27 maggio 1929, n. 1285, convertito nella legge 21 dicembre 1929, n. 2238, e dal D.P.R. 11 gennaio 1971, n. 37, prorogato da ultimo con il D.P.R. 23 dicembre 1983, n. 843. Coloro che non forniscono le notizie richieste, ovvero le forniscono scientemente errate o incomplete, sono passibili, ai sensi dell'art. 18 del R.D.L. n. 1285/1929 citato, con le modifiche di cui all'art. 3 della legge 12 luglio 1961, n. 603, ed agli artt. 113 e 114 della legge 24 novembre 1981, n. 689, di una sanzione amministrativa fino a lire 400.000 che, in caso di recidiva, può essere aumentata fino a lire 4.000.000 senza pregiudizio delle sanzioni fissate dal codice penale.

L'art. 19 del decreto-legge 1285/1929 citato e successive modifiche stabilisce inoltre: « le notizie che si raccolgono in occasione di inchieste ordinate dallo Istituto centrale di statistica, direttamente o a mezzo di enti delegati, sono vincolate al più scrupoloso segreto d'ufficio e non possono essere rese note, per nessun titolo, se non in forma collettiva, in modo che non se ne possa fare alcun riferimento individuale ».

Coloro che, per ragioni del proprio ufficio, essendo venuti a conoscenza di notizie di carattere personale, le comunicano ad altri o se ne servono per scopi privati sono passibili di una sanzione amministrativa fino a lire 600.000, e, in caso di recidiva, fino a lire 4.000.000, senza pregiudizio delle pene in cui fossero incorsi per reati previsti dal codice penale ».

RISERVATO AL COMUNE
Data di ultimazione lavori

Mod. ISTAT/I/201

ISTITUTO CENTRALE DI STATISTICA

RILEVAZIONE STATISTICA DELL'ATTIVITÀ EDILIZIA

TAGLIANDO « OPERA INIZIATA »

* 46

Codice ISTAT
N° 3568204Denominazione e N. distintivo
da apporre con il timbro

Comune

Provincia

Data di inizio dei lavori _____ del _____
mese annoConcessione N. _____ del _____
mese anno

Mod. ISTAT/I/201

ISTITUTO CENTRALE DI STATISTICA

RILEVAZIONE STATISTICA DELL'ATTIVITÀ EDILIZIA

TAGLIANDO « OPERA ULTIMATA »

* 46

Codice ISTAT
N° 3568204Denominazione e N. distintivo
da apporre con il timbro

Comune

Provincia

Data di effettiva ultimazione dei lavori _____ del _____
mese annoConcessione N. _____ del _____
mese anno

Parte seconda — NOTIZIE RELATIVE AI SOLI FABBRICATI RESIDENZIALI

10 — DIMENSIONI E CONSISTENZA (a)

10.1 - Piani fuori terra,

compreso il seminterrato . . . N.

10.2 - Volume totale V/P,

compreso l'interrato . . m³

10.3 - Superficie al servizio delle abitazioni:

a) utile abitabile (compresi gli accessori interni alle abitazioni) - Su . . . m² b) per servizi ed accessori (esclusi gli accessori interni alle abitazioni) - Snr . m² 10.4 - Superficie per attività turistiche, commerciali e direzionali - St = Sn + Sa . m²

10.5 - Abitazioni			10.6 - Ripartizione delle abitazioni (totale della col. a)												
Vani di abitaz.			A — Secondo il numero delle stanze per abitazione						B — Secondo classi di superficie utile abitabile in m ²						
Numero	Stanze	Accessori (b)	di 1 stanza	2	3	4	5	di 6 stanze e oltre	fino a 45 m ²	da 46 a 75 m ²	da 76 a 95 m ²	da 96 a 110 m ²	da 111 a 130 m ²	da 131 a 160 m ²	oltre 160 m ²
a	b	c	d	e	f	g	h	i	l	m	n	o	p	q	r

(a) Tutti i dati richiesti debbono essere indicati con numeri interi, arrotondati all'unità. (b) Indicare soltanto gli accessori interni alle abitazioni.

Parte terza — NOTIZIE RELATIVE AI SOLI FABBRICATI NON RESIDENZIALI

11 — DESTINAZIONE DEL FABBRICATO

- 01 ☐ Agricoltura
 02 ☐ Industria e artigianato
 03 ☐ Commercio
 04 ☐ Esercizio alberghiero

- 05 ☐ Trasporti e comunicazioni
 06 ☐ Credito e assicurazioni
 07 ☐ Spettacolo e sport
 08 ☐ Culto

- 09 ☐ Ospedale o altro servizio sanitario
 10 ☐ Scuola o istituto d'istruzione
 11 ☐ Edificio pubblico
 12 ☒ Altra attività **CABINA ELETTRICA**
 (da specificare)

12 — DIMENSIONI E CONSISTENZA (a)

12.1 - Superficie coperta m² 10 12.2 - Piani, compresi gli interrati N. 112.3 - Volume totale V/P, compreso l'interrato m³ 29

12.4 - Superficie lorda, secondo l'utilizzazione:

Per l'esercizio dell'attività m² 10Per servizi amministrativi m² Per altri usi (abitazioni, mense aziendali, ecc.) m² TOTALE m² 10

Se nell'edificio sono incorporate abitazioni, specificare:

12.5 - Numero delle abitazioni 12.6 - Numero delle stanze 12.7 - Numero dei vani accessori 12.8 - Superficie utile abitabile m²

(a) Tutti i dati richiesti debbono essere indicati con numeri interi, arrotondati all'unità.

13 — ALTRE NOTIZIE

Nel caso di nuovo fabbricato destinato all'industria e artigianato, al commercio e ad esercizio alberghiero indicare se:

- 1 - Appartiene ad impresa che già svolge attività ☐
 2 - Appartiene ad impresa di nuova costituzione ☐

Indicare la denominazione o la ragione sociale e l'indirizzo dell'impresa che gestirà l'attività da svolgere nel fabbricato (scrivere in stampatello utilizzando i quadratini)

Denominazione o ragione sociale ENEL ZONA DI MASSA CARRARAVia ☒ Piazza ☐ Località ☐ CAVOUR N. 23CAP 54100 Comune MASSA Provincia MS

RISERVATO ISTAT	
Comune	Provincia

ENTE NAZIONALE PER L'ENERGIA ELETTRICA (ENEL)

IL CONCESSIONARIO
(o la persona da lui delegata)

Zona di Massa Carrara

Il Delegato

VISTO
DELL'UFFICIO TECNICO COMUNALE

Parte seconda — NOTIZIE RELATIVE AI SOLI FABBRICATI RESIDENZIALI

10 — DIMENSIONI E CONSISTENZA (a)

10.1 - Piani fuori terra,
compreso il seminterrato N.

10.2 - Volume totale V/P,
compreso l'interrato . . m³

10.3 - Superficie al servizio delle abitazioni:

a) utile abitabile (compresi gli accessori interni alle abitazioni) - Su m²

b) per servizi ed accessori (esclusi gli accessori interni alle abitazioni) - Snr . m²

10.4 - Superficie per attività turistiche, commerciali e direzionali - St = Sn + Sa . m²

10.5 - Abitazioni			10.6 - Ripartizione delle abitazioni (totale della col. a)												
Numero	Vani di abitaz.		A — Secondo il numero delle stanze per abitazione						B — Secondo classi di superficie utile abitabile in m ²						
	Stanze	Accessori (b)	di 1 stanza	2	3	4	5	di 6 stanze e oltre	fino a 45 m ²	da 46 a 75 m ²	da 76 a 95 m ²	da 96 a 110 m ²	da 111 a 130 m ²	da 131 a 160 m ²	oltre 160 m ²
a	b	c	d	e	f	g	h	i	l	m	n	o	p	q	r

(a) Tutti i dati richiesti debbono essere indicati con numeri interi, arrotondati all'unità. (b) Indicare soltanto gli accessori interni alle abitazioni.

Parte terza — NOTIZIE RELATIVE AI SOLI FABBRICATI NON RESIDENZIALI

11 — DESTINAZIONE DEL FABBRICATO

- 01 ☐ Agricoltura
02 ☐ Industria e artigianato
03 ☐ Commercio
04 ☐ Esercizio alberghiero

- 05 ☐ Trasporti e comunicazioni
06 ☐ Credito e assicurazioni
07 ☐ Spettacolo e sport
08 ☐ Culto

- 09 ☐ Ospedale o altro servizio sanitario
10 ☐ Scuola o istituto d'istruzione
11 ☐ Edificio pubblico
12 ☒ Altra attività **CABINA ELETTRICA**
(da specificare)

12 — DIMENSIONI E CONSISTENZA (a)

12.1 - Superficie coperta m² 10

12.2 - Piani, compresi gli interrati N. 1

12.3 - Volume totale V/P, compreso l'interrato m³ 29

12.4 - Superficie lorda, secondo l'utilizzazione:

Per l'esercizio dell'attività m² 10

Per servizi amministrativi m² /

Per altri usi (abitazioni, mense aziendali, ecc.) m² /

TOTALE m² 10

Se nell'edificio sono incorporate abitazioni, specificare:

12.5 - Numero delle abitazioni

12.6 - Numero delle stanze

12.7 - Numero dei vani accessori

12.8 - Superficie utile abitabile m²

(a) Tutti i dati richiesti debbono essere indicati con numeri interi, arrotondati all'unità.

13 — ALTRE NOTIZIE

Nel caso di nuovo fabbricato destinato all'industria e artigianato, al commercio e ad esercizio alberghiero indicare se:

- 1 - Appartiene ad impresa che già svolge attività ☐
2 - Appartiene ad impresa di nuova costituzione ☐

Indicare la denominazione o la ragione sociale e l'indirizzo dell'impresa che gestirà l'attività da svolgere nel fabbricato (scrivere in stampatello utilizzando i quadratini)

Denominazione o ragione sociale ENEL ZONA DI MASSA CARRARA

Via ☒ Piazza ☐ Località ☐ CAVOUR N. 23

CAP 54100 Comune MASSA Provincia MS

ENTE NAZIONALE PER L'ENERGIA ELETTRICA (ENEL)

CO. PARTIMENTO DI FIRENZE
IL CONCESSIONARIO
(o la persona da lui delegata)
Zona di Massa Carrara
Il

VISTO
DELL'UFFICIO TECNICO COMUNALE

DA TAGLIARE ESCLUSIVAMENTE A CURA DEGLI UFFICI COMUNALI, ALL'ATTO DEL RITIRO DELLA CONCESSIONE

ENEL



CABINA C.G.T.