

Alcidi
2014

APPROVATO

COMUNE DI CARRARA

PROGETTO DI PARZIALE COPERTURA E MODIFICHE ARCHITETTONICHE INTERNE
ED ESTERNE ALLA CASA DI CIVILE ABITAZIONE IN VIALE XX SETTEMBRE -
CARRARA

PIERA PIERI *P. Pieri*

proprietà

DINO ANDREI *D. Andrei*

V.le XX Settembre
Carrara

Approvato dal Sindaco alle condizioni
Indicate nella Concessione Edilizia
N. 285 del 1-0-SET-2000

ARCH. PIER LUIGI BESSI *P. Bessi*

STATO ATTUALE


COMUNE DI CARRARA
Ufficio Urbanistico
Esaminato con esito favorevole
dalla Commissione Edilizia Comunale
nella seduta n. 14 del 2-6-90
IL SINDACO *P. Pieri*

TAV. 1


COMMISSIONE INTERCOMUNALE
BENI AMBIENTALI N. 2
Riunione N. 44 del 24-5-90
Parere favorevole a condizioni
il Presidente *P. Pieri*

IL PROGETTISTA
PROF. G. BASSI
Data _____


scala 1:1000 Foglio 52 Mapp. 68
Mq. 3.340

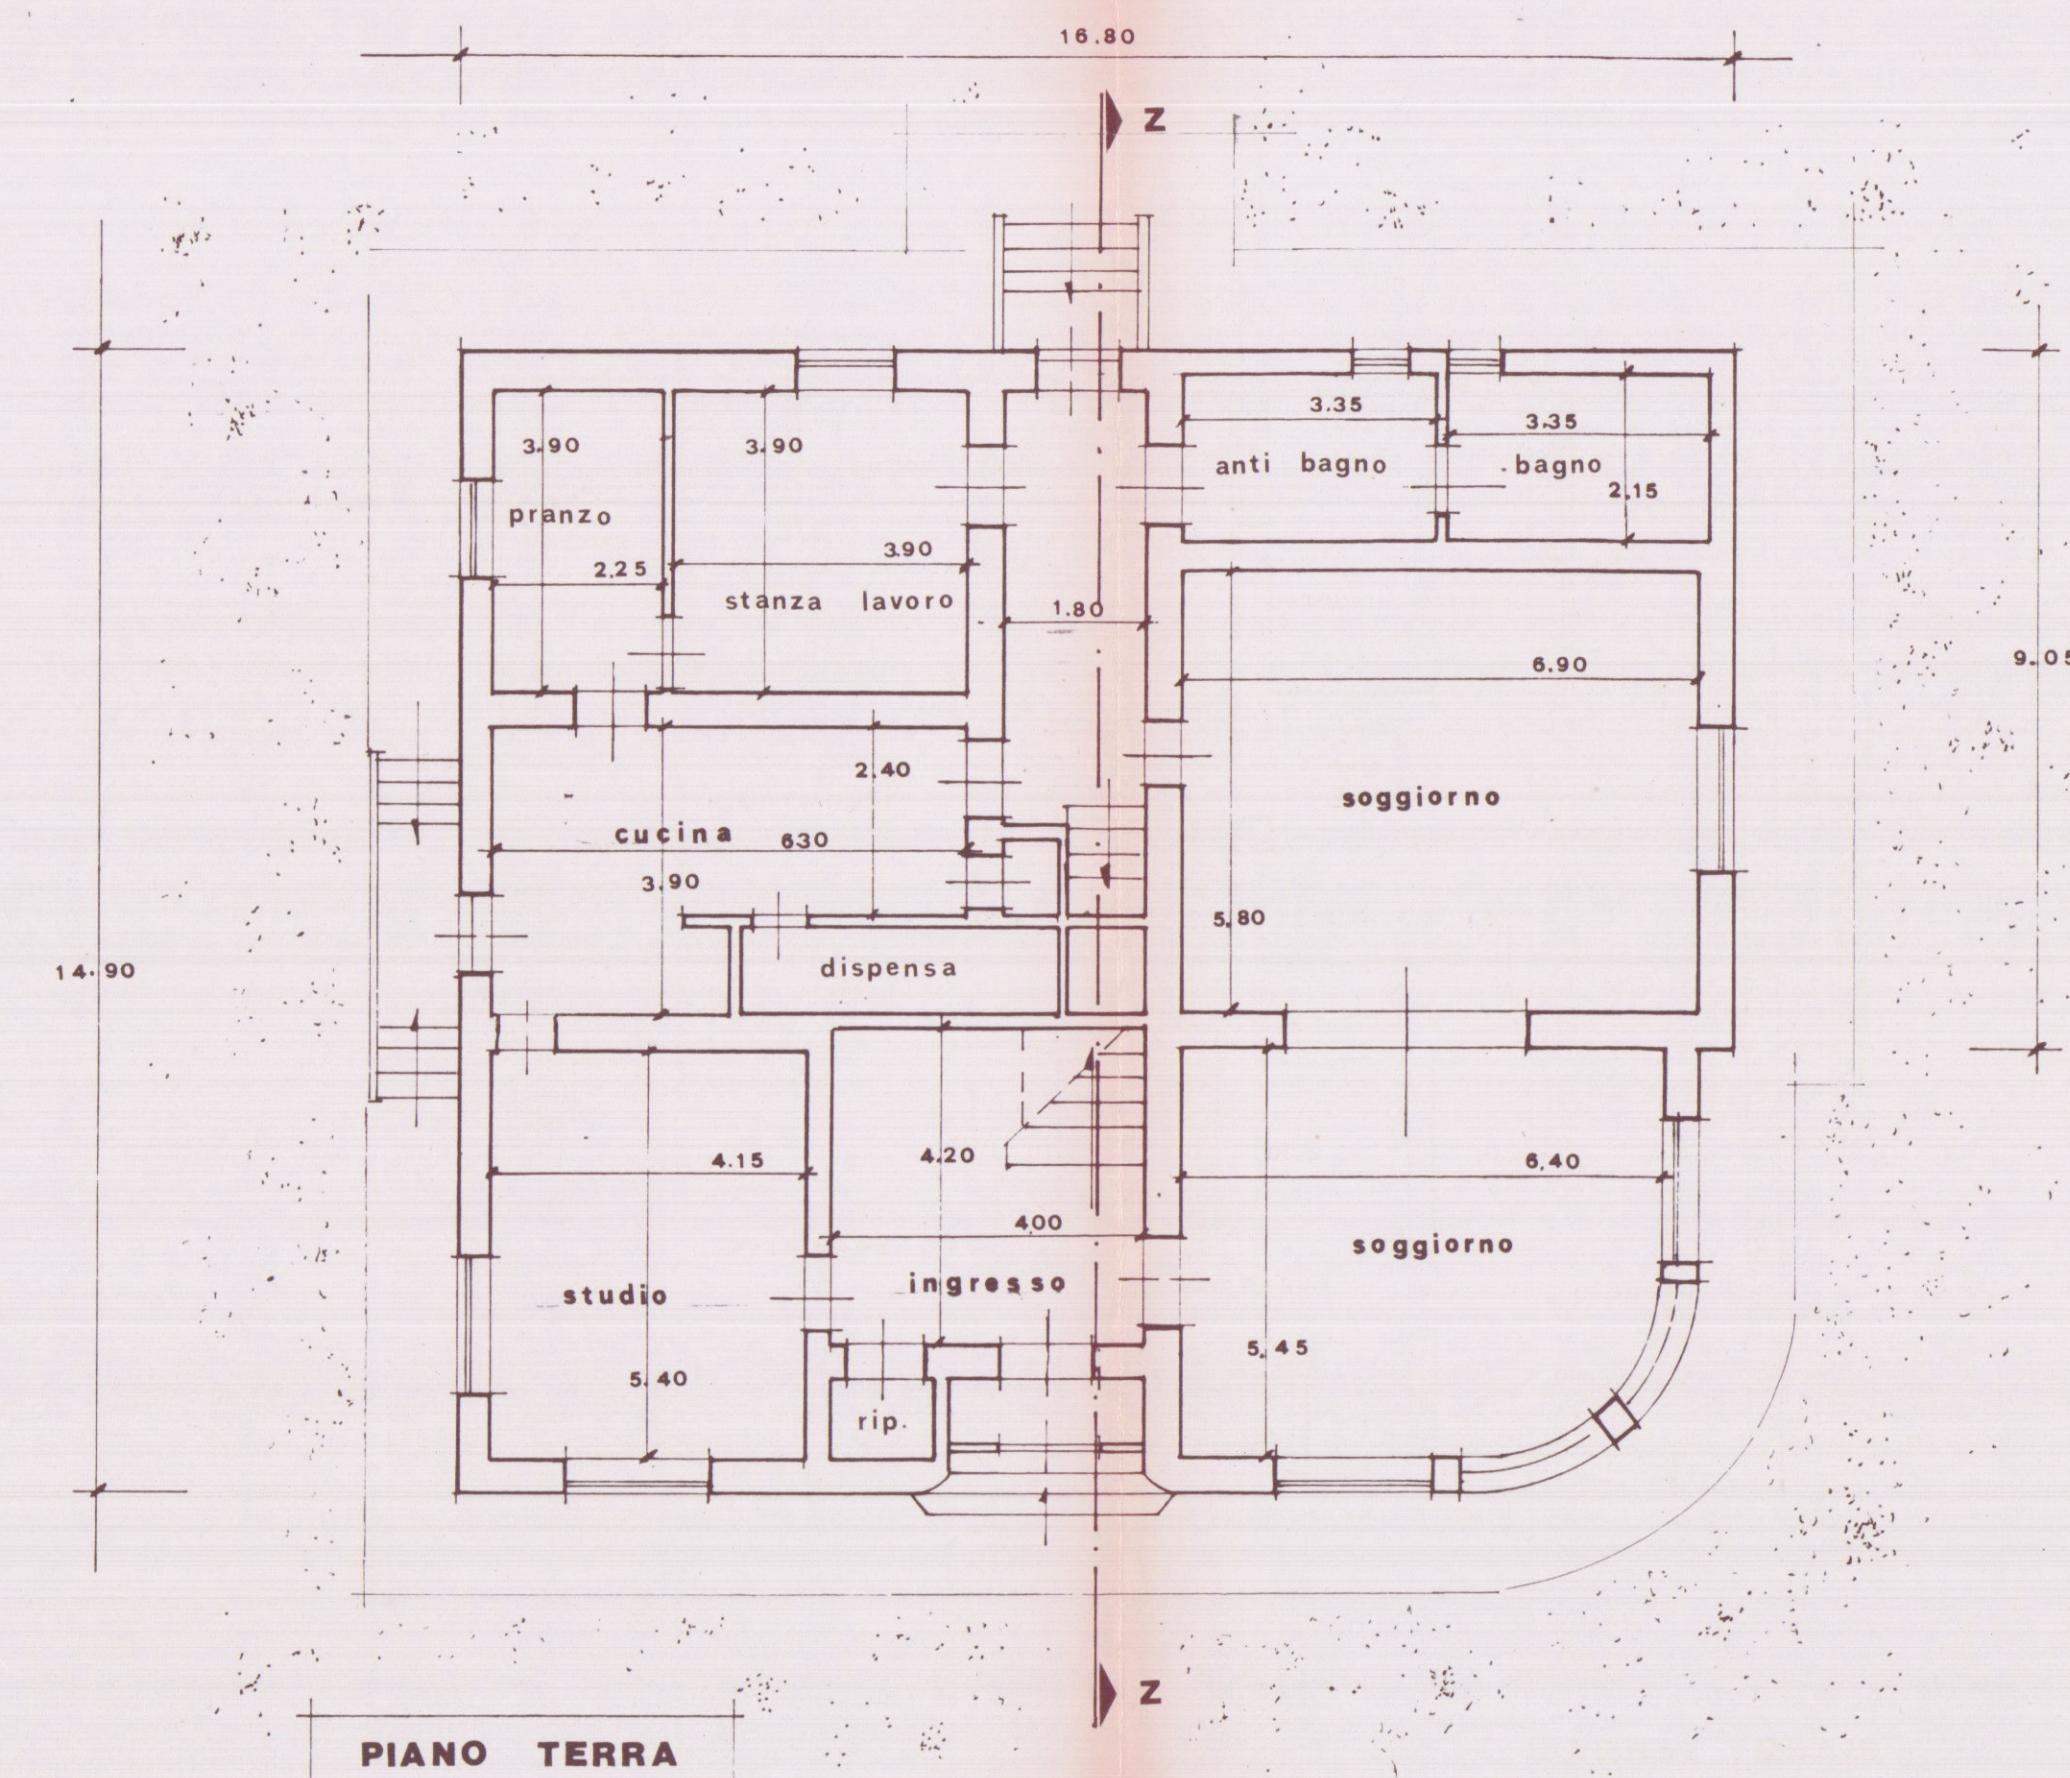


PIANO TERRA

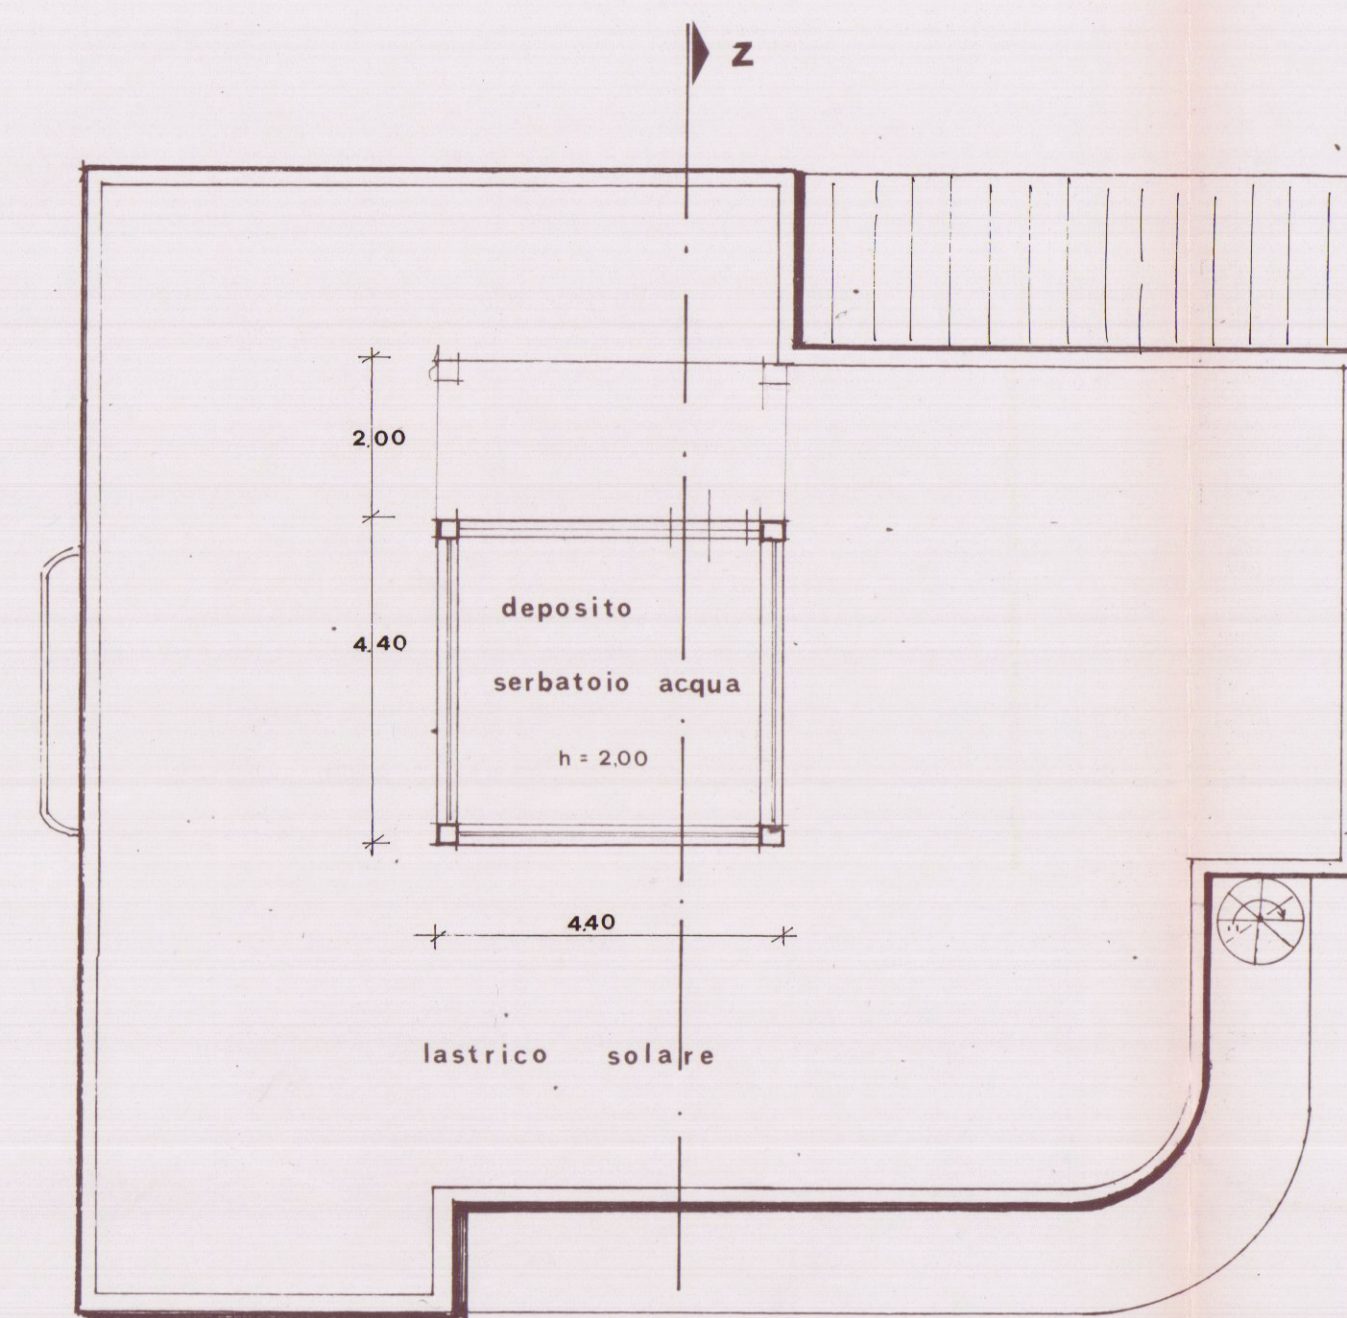


PIANTA COPERTURA

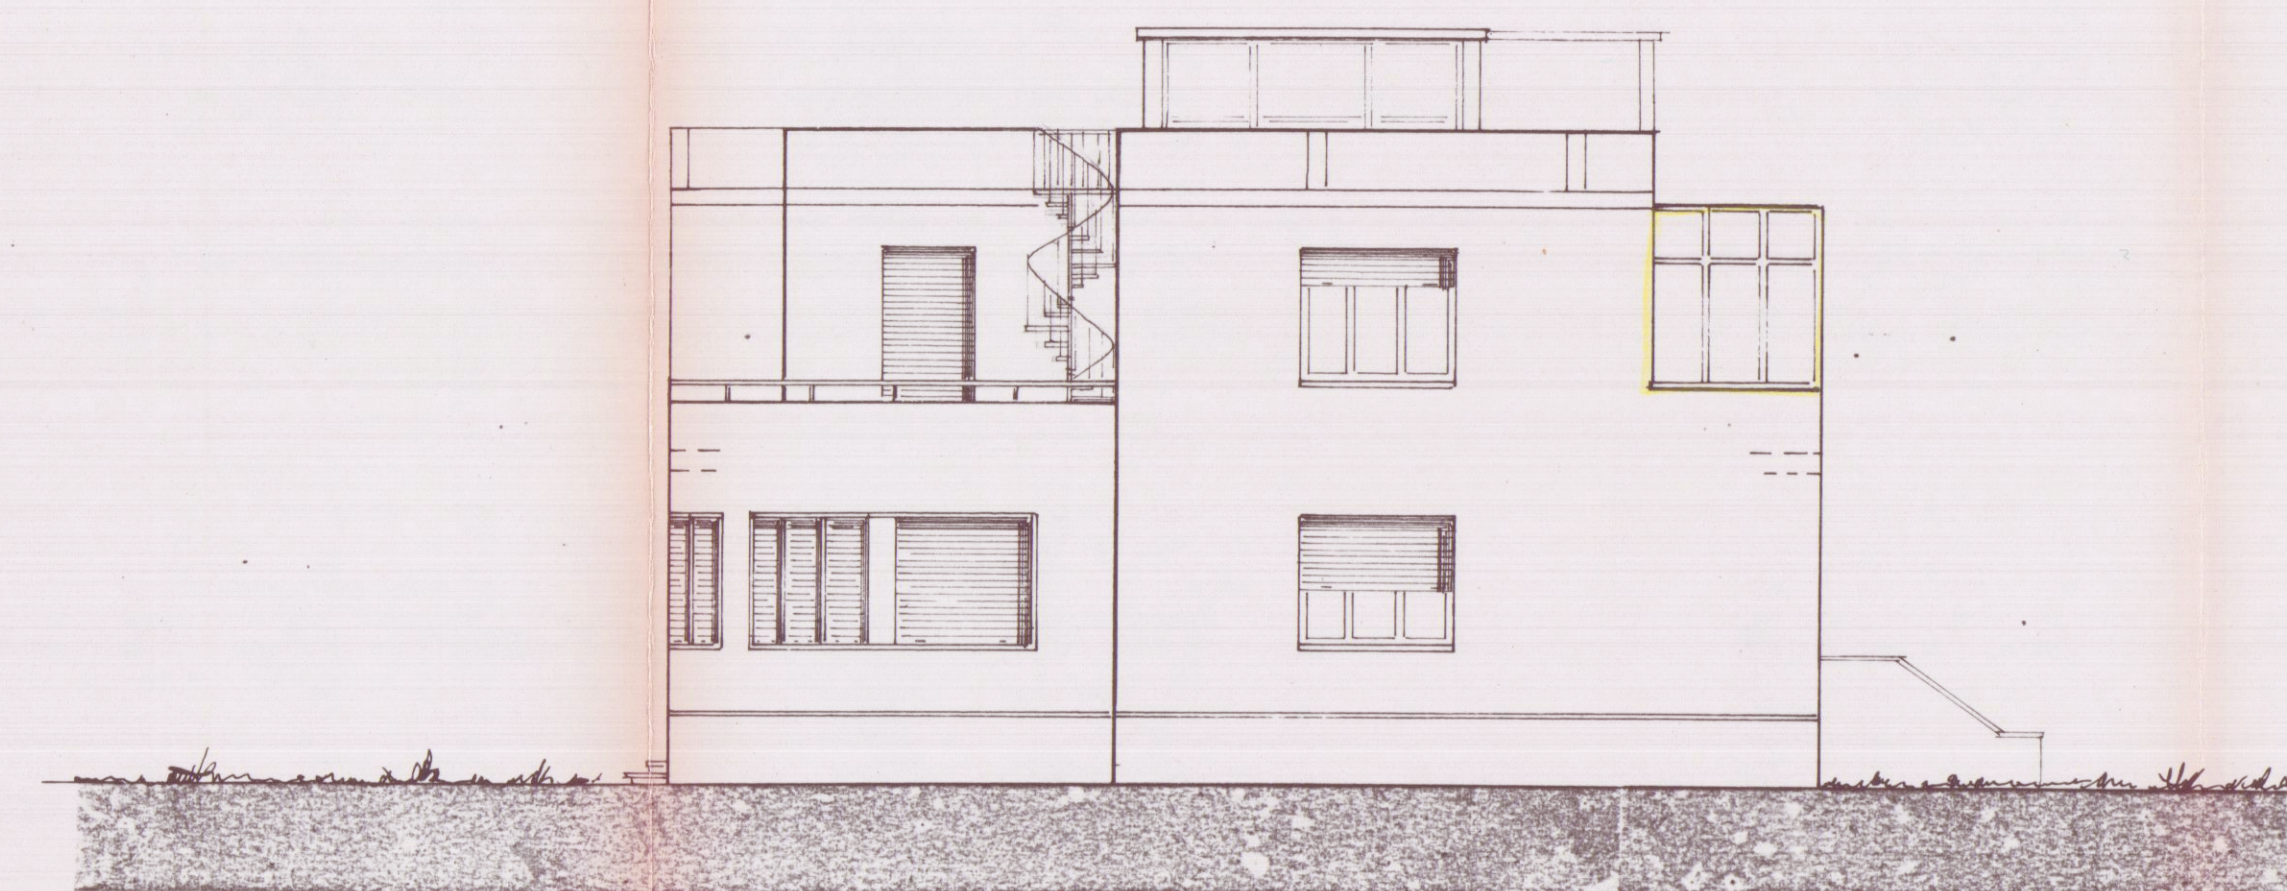


PROSPETTO EST

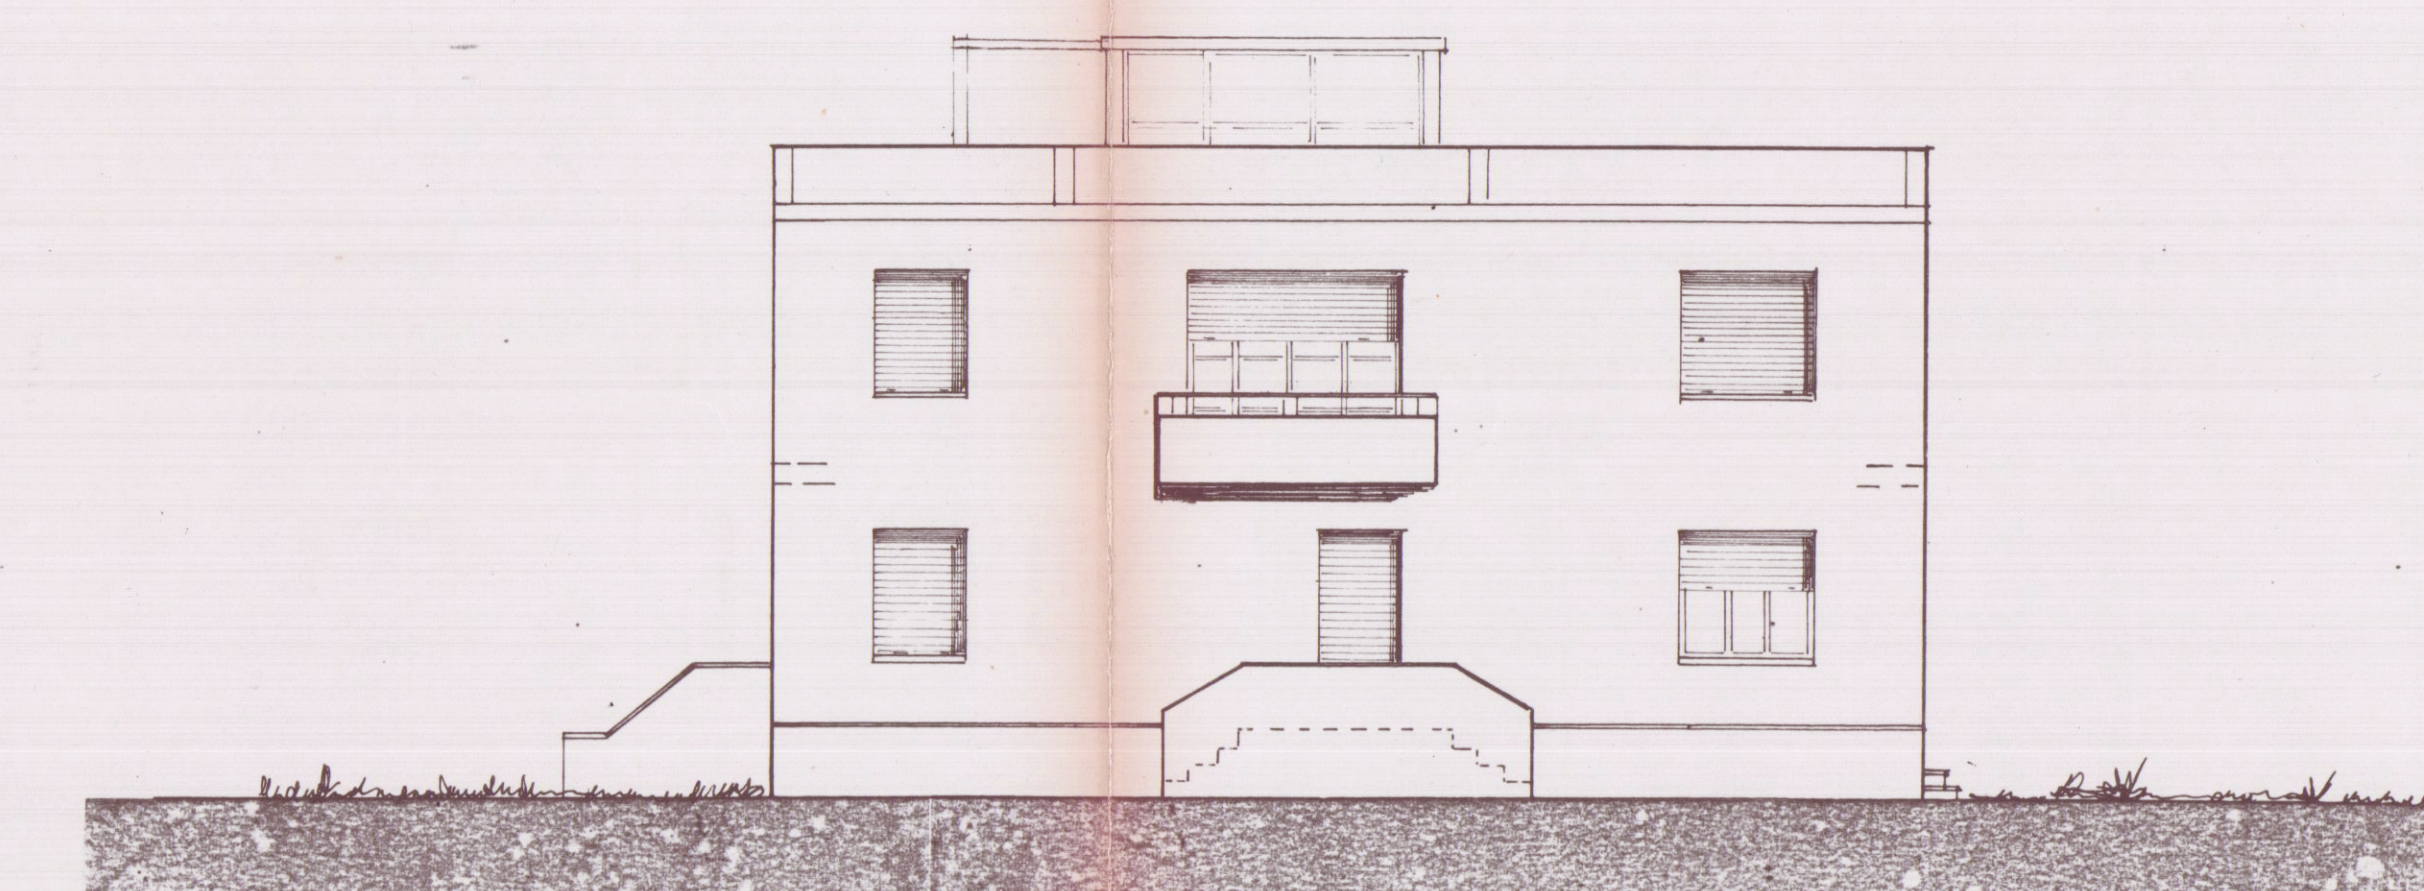

PROSPETTO OVEST

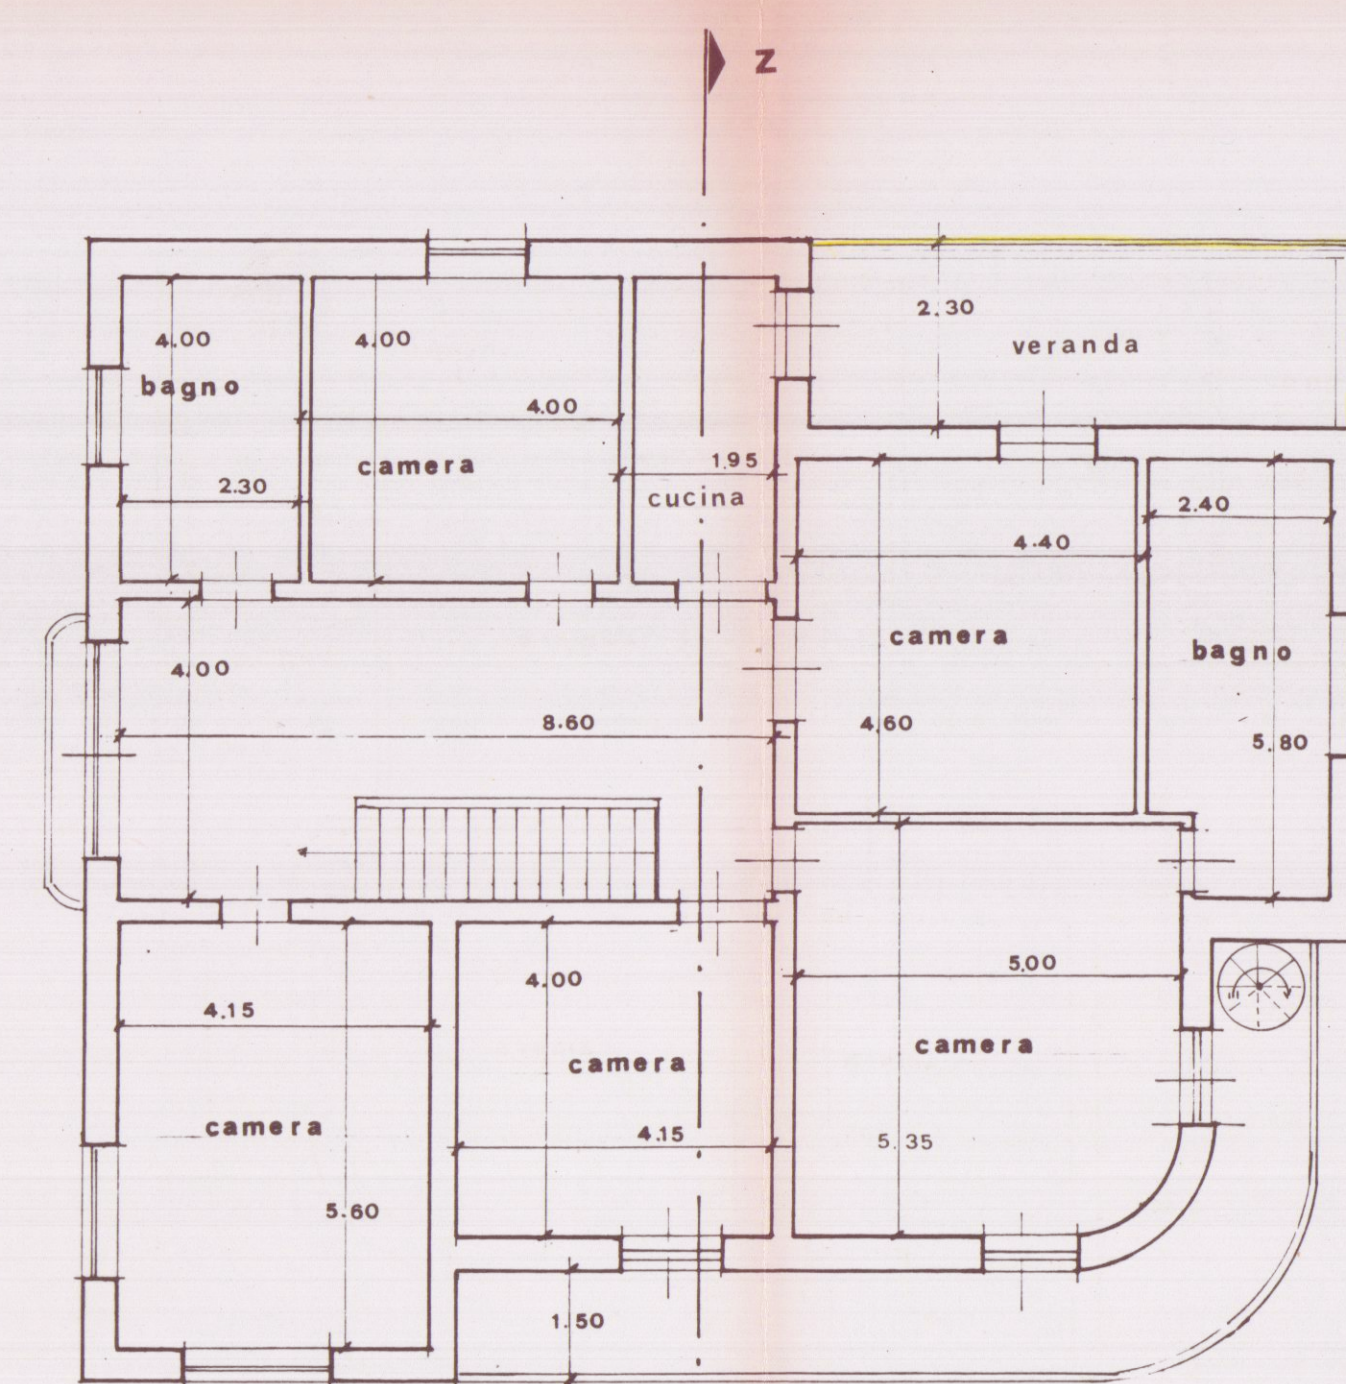


PIANO PRIMO

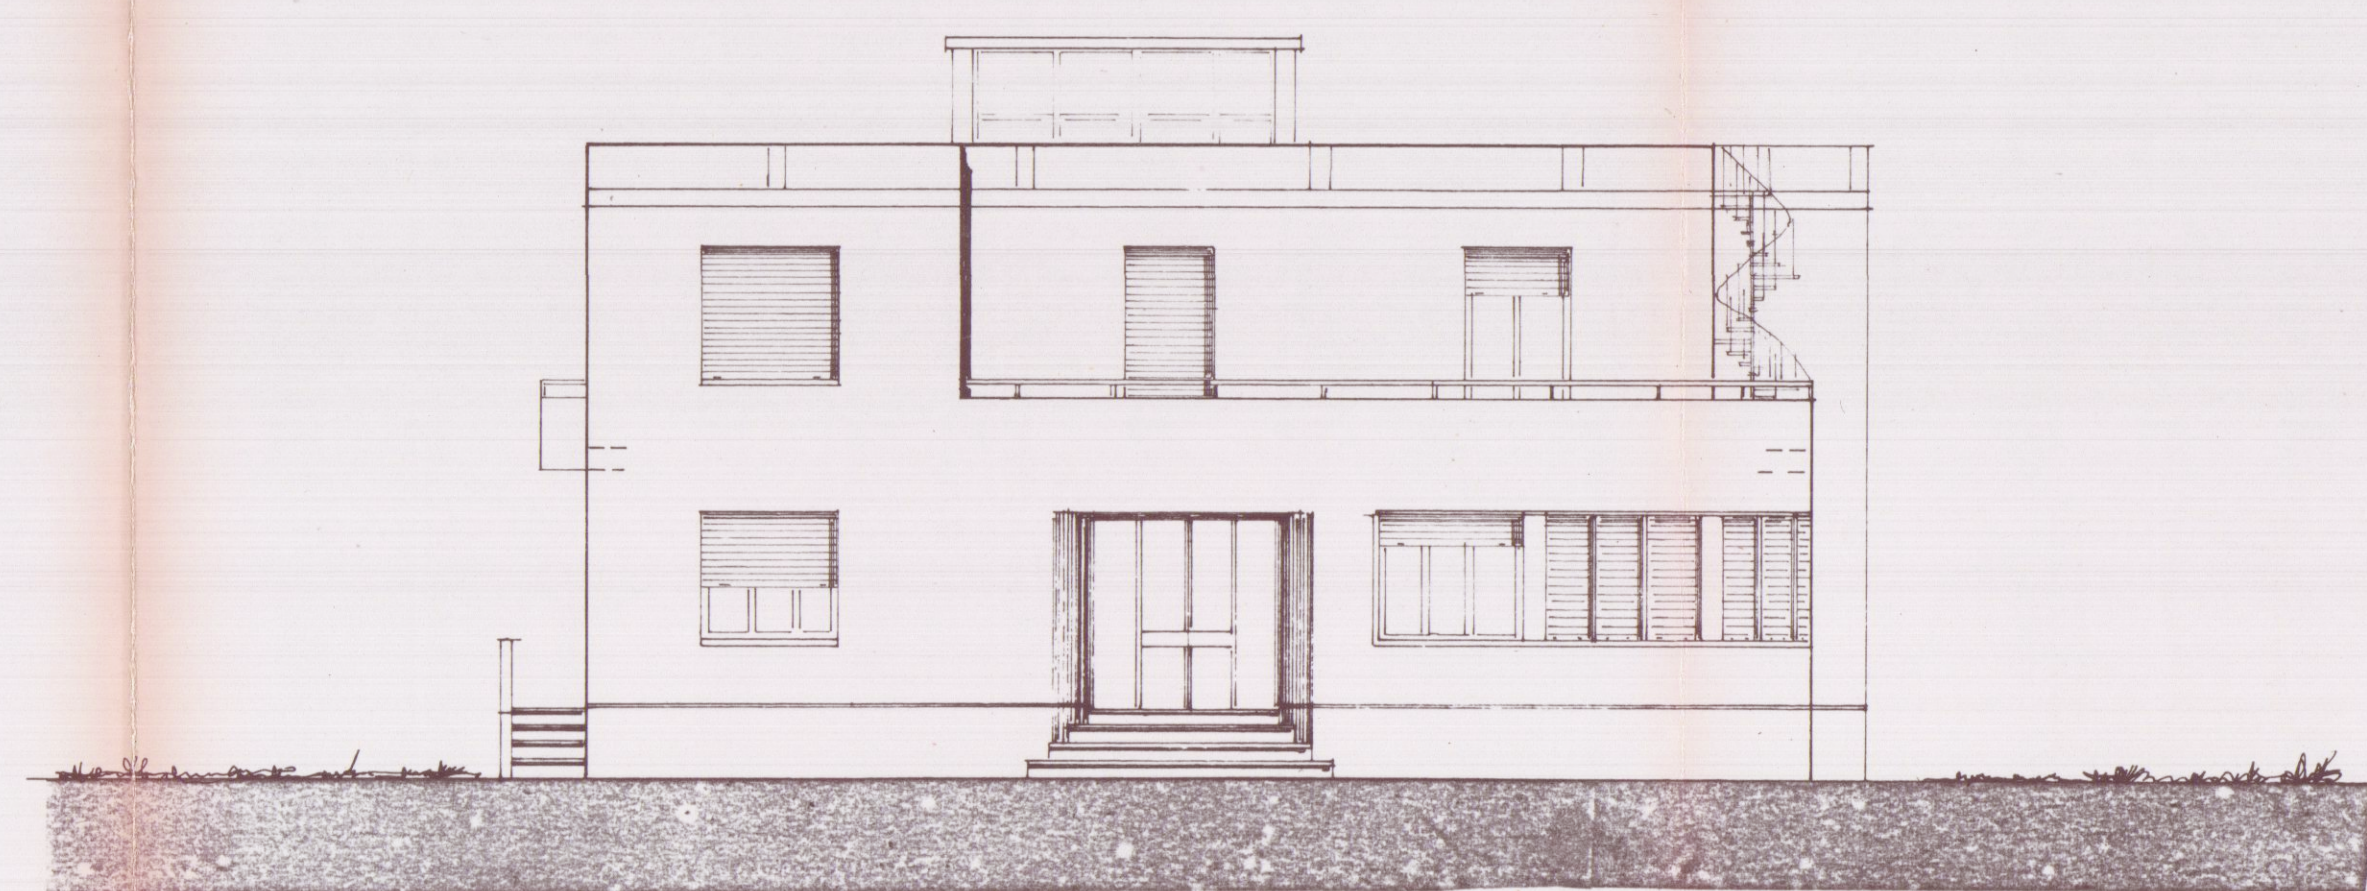

PROSPETTO SUD



PROSPETTO NORD

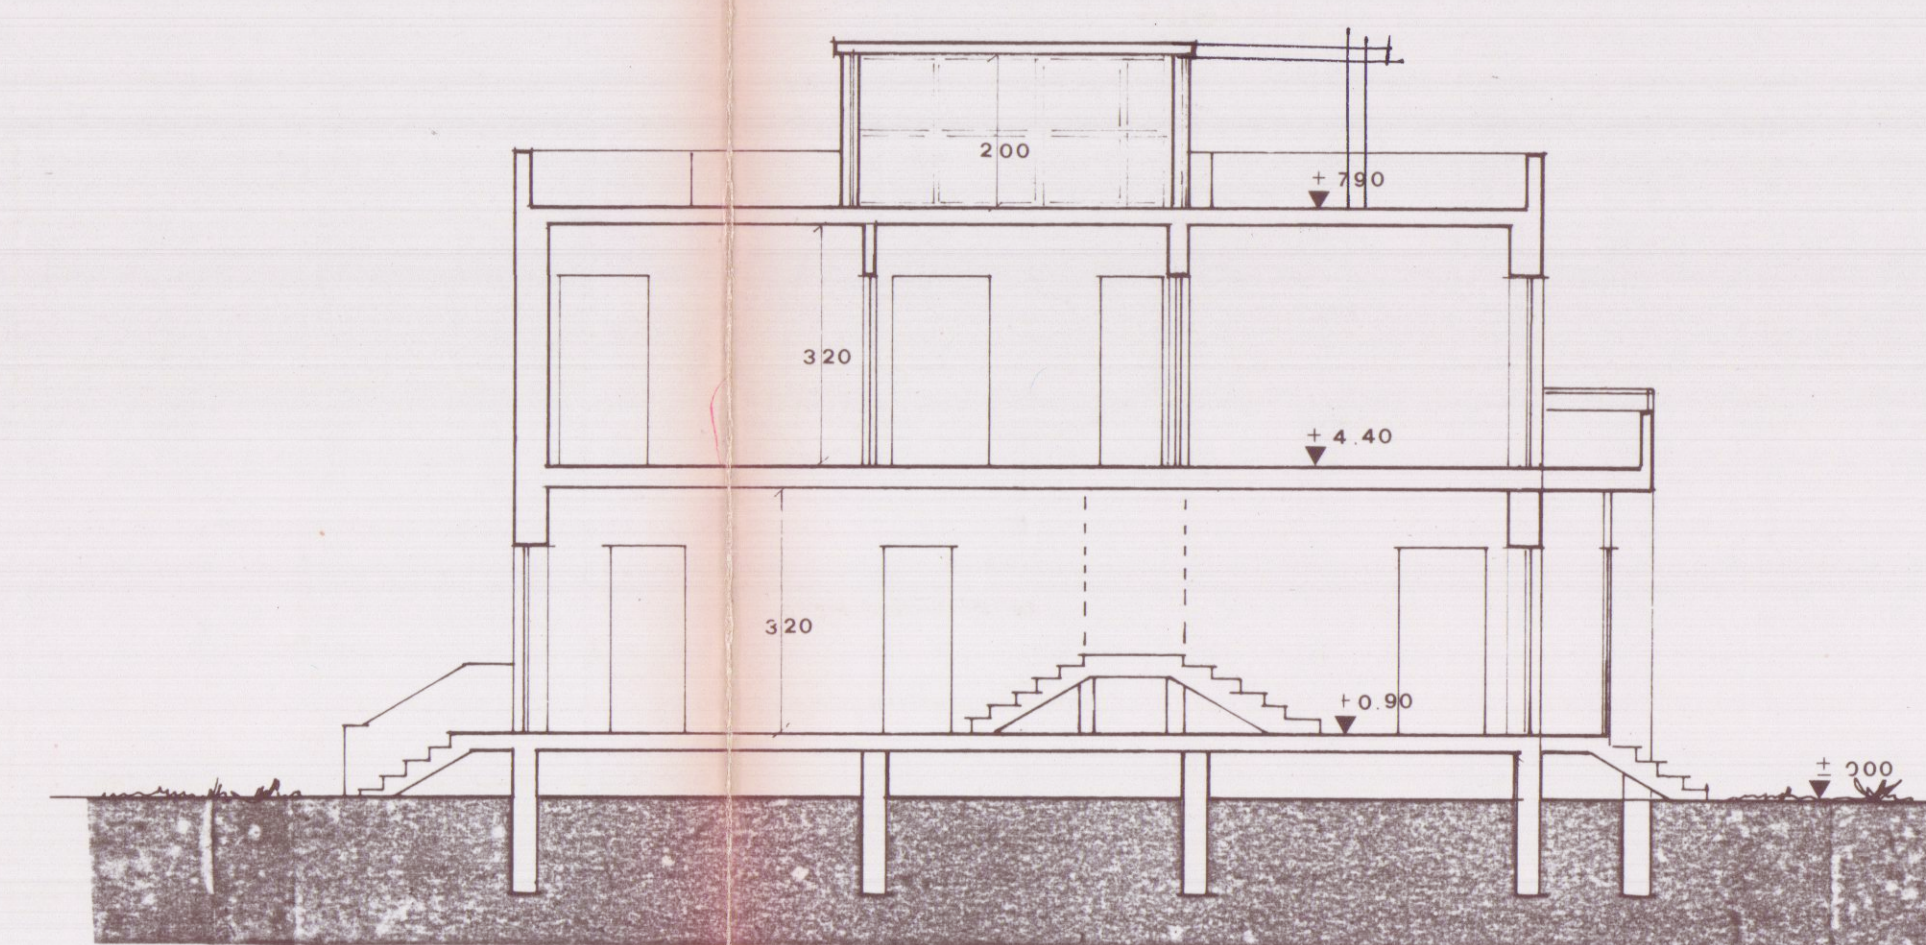

SEZIONE Z-Z