

12 LUG. 1969

Centro residenziale alberghiero "Marina Mare,"
viale Carlo Fabricotti (Fossa Maestra) Marina di Carrara -

planimetria generale - rapporto: 1/200

VARIANTE di POSIZIONE

AB - ristorante, bar, salone di soggiorno, piscina, camere con servizi, unità residenziali

CDEF - camere con servizi, unità residenziali

rapporto di copertura: 1/12

progetto eseguito per incarico del Prof. Lorenzo Schiattino
su terreno di sua proprietà (Menconi-Schiattino) ai mappali:
2807, 2808, 2810, 2813 di complessivi mq. 12.680

APPROVATO

12 LUG. 1969

CONTROLLATO


il progettista

Dott. EMILIO NELLI


ARCHITETTO

Approvato dal Sindaco alle condizioni
indicate nel permesso di costruzione
N° 1209 del 7/7/69

L'ING. CAPO

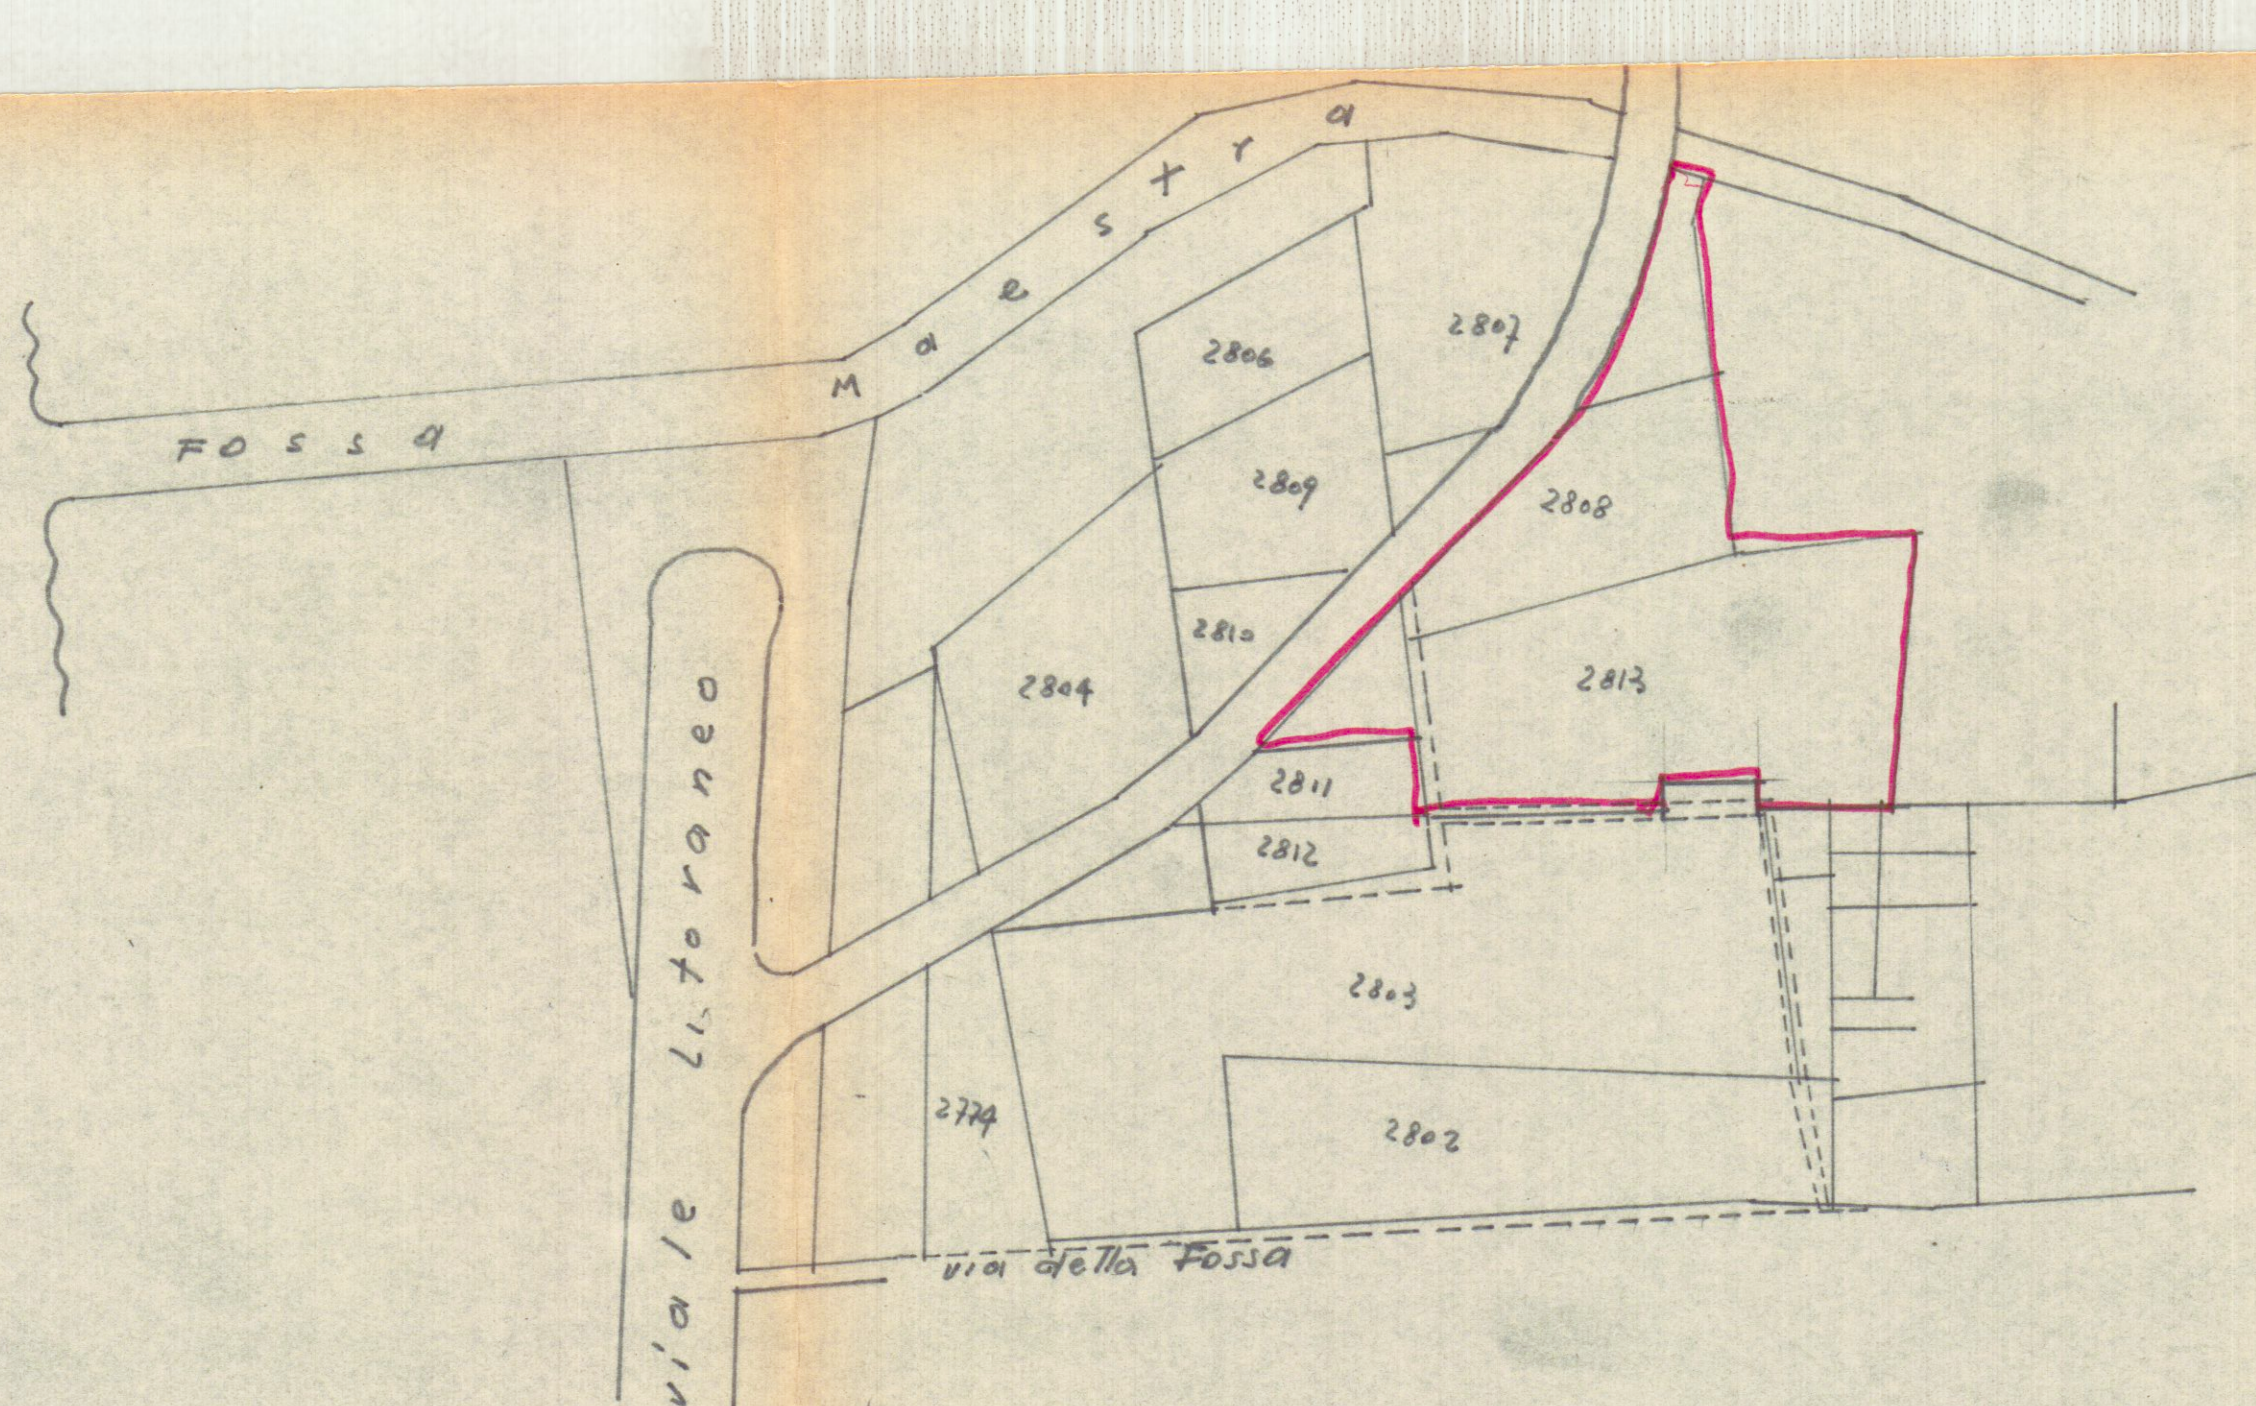

rapp. 1/2000

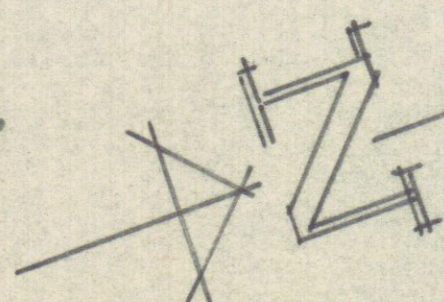

rapp. 1/200

