



PROSPETTO OVEST

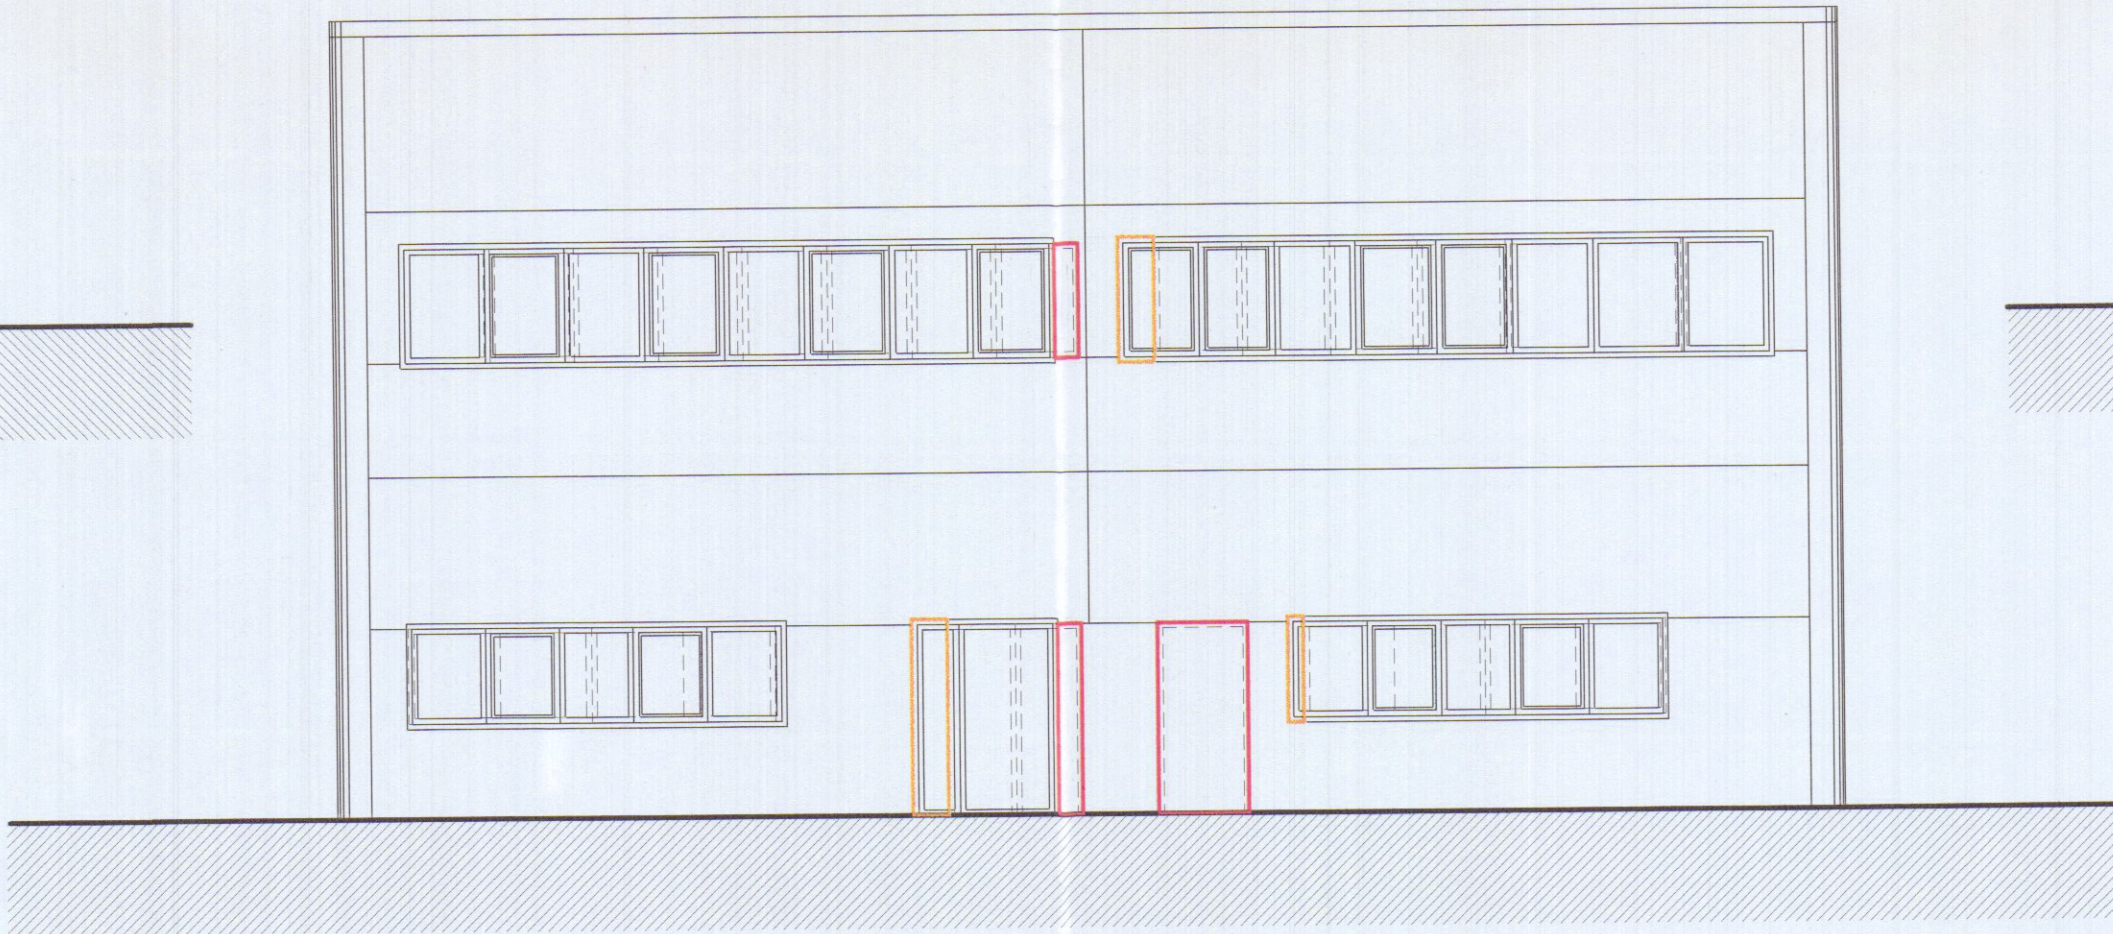


PROSPETTO EST




SEZIONE A

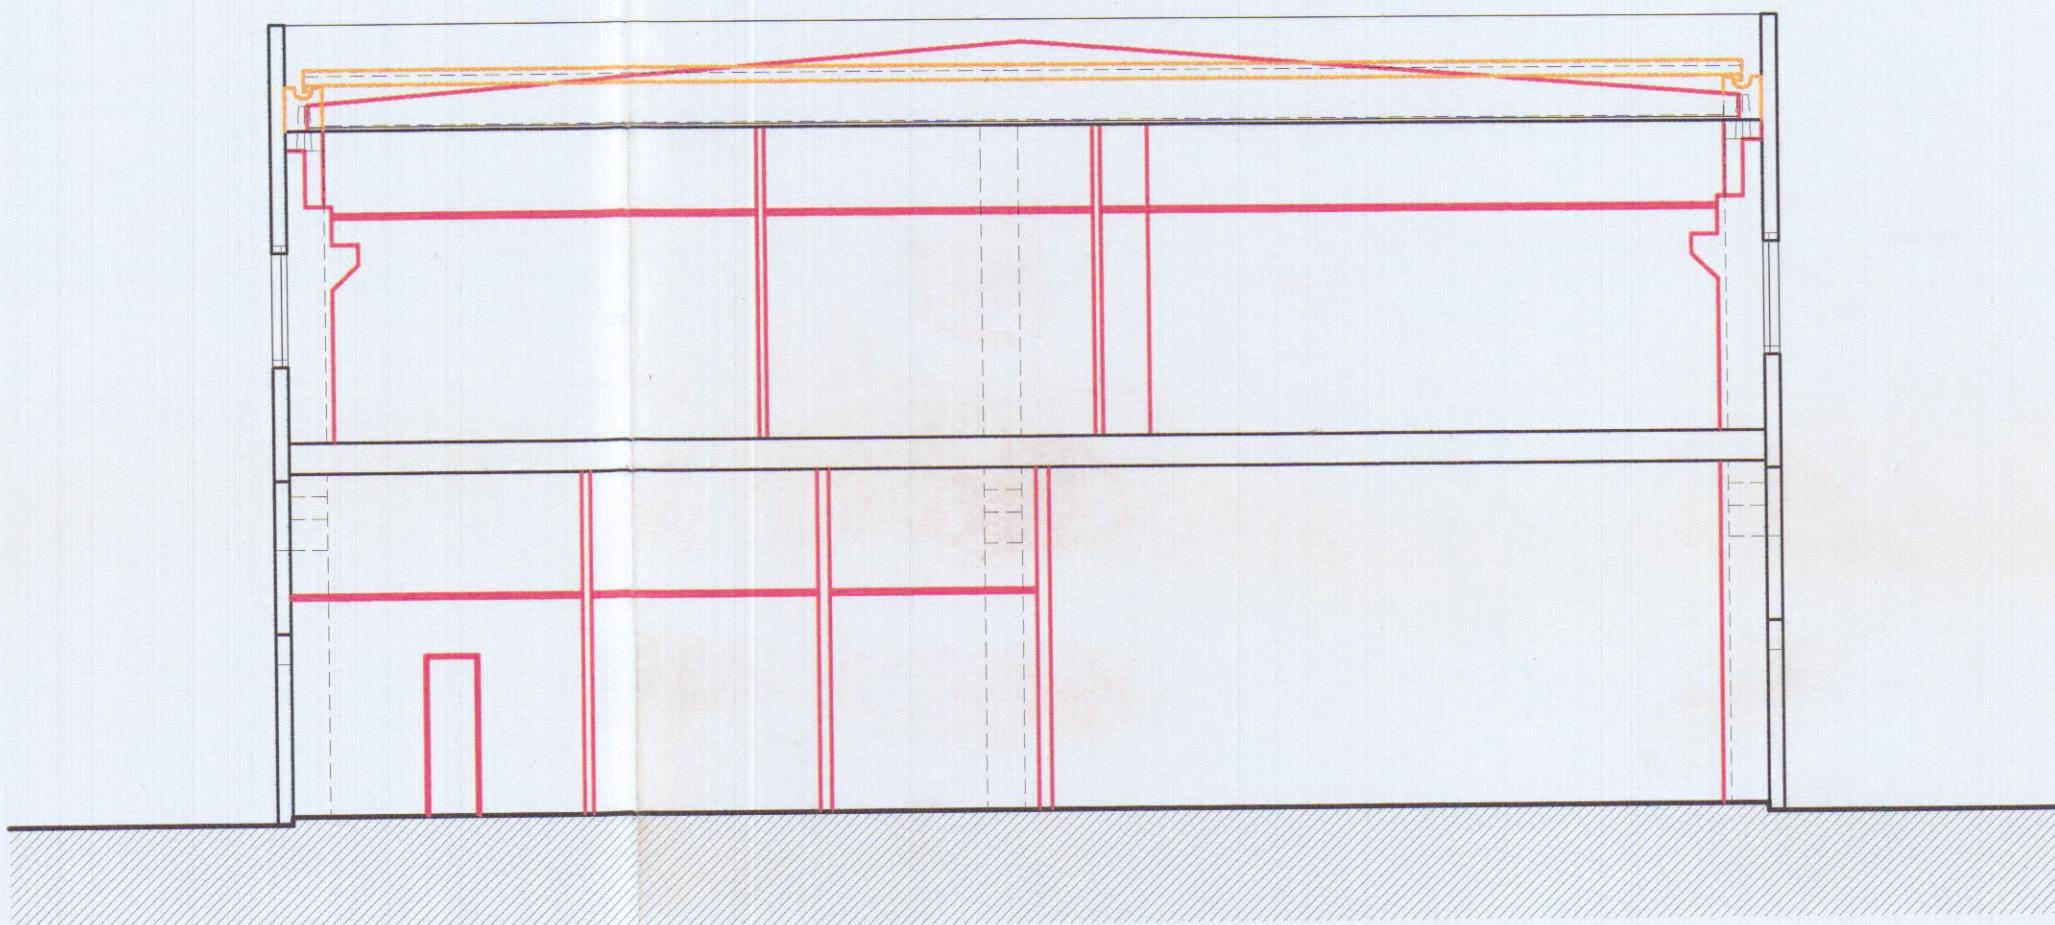


PROSPETTO NORD

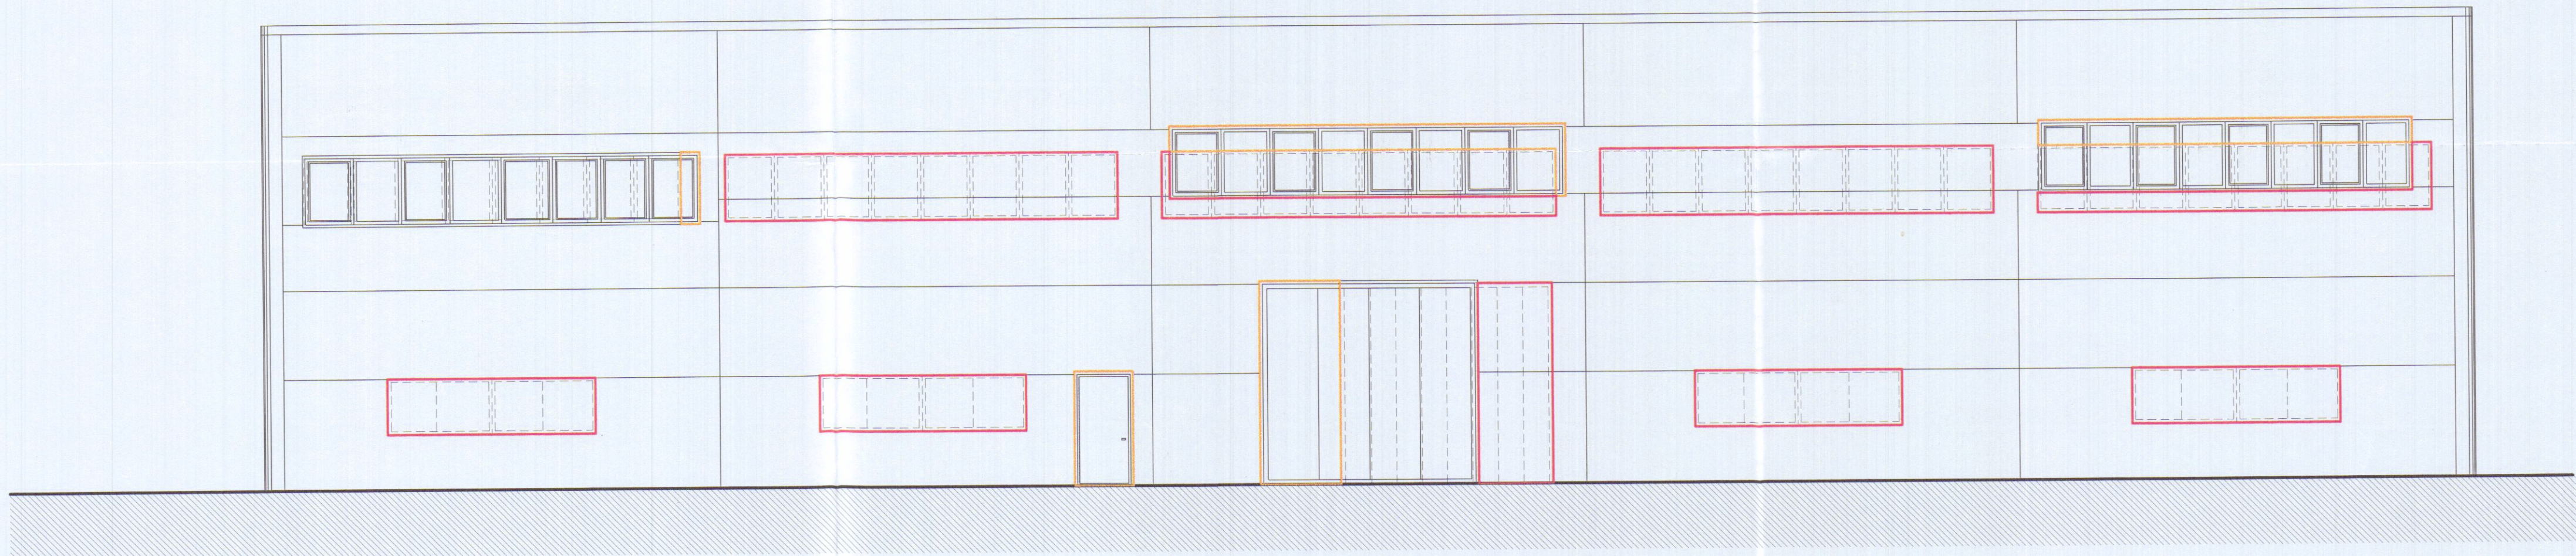

PROSPETTO SUD

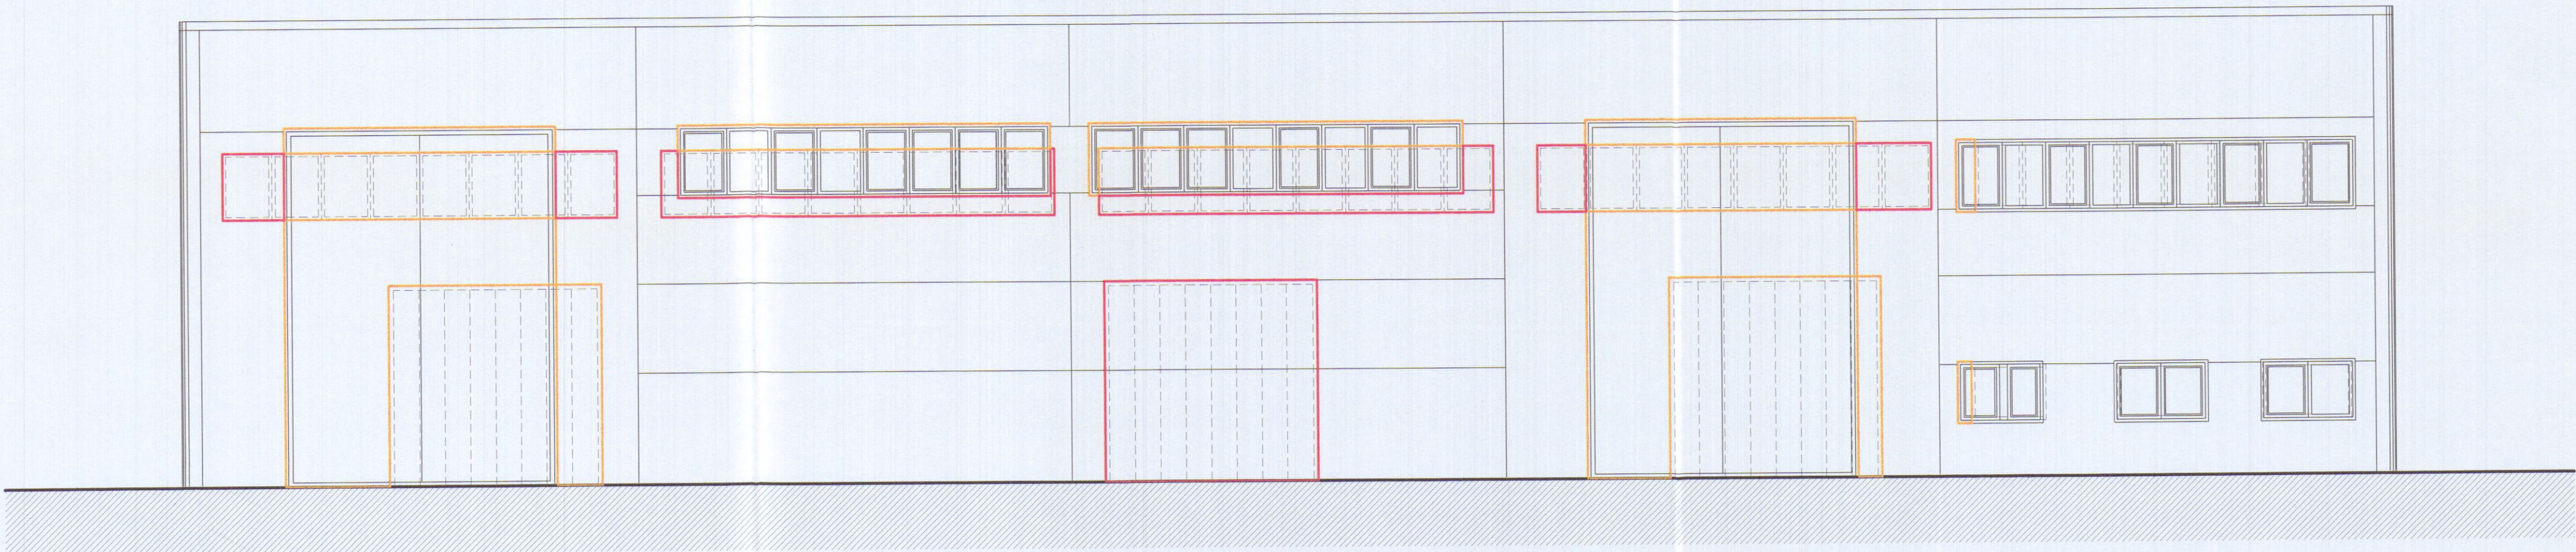

- NUOVA COSTRUZIONE
- DEMOLIZIONE

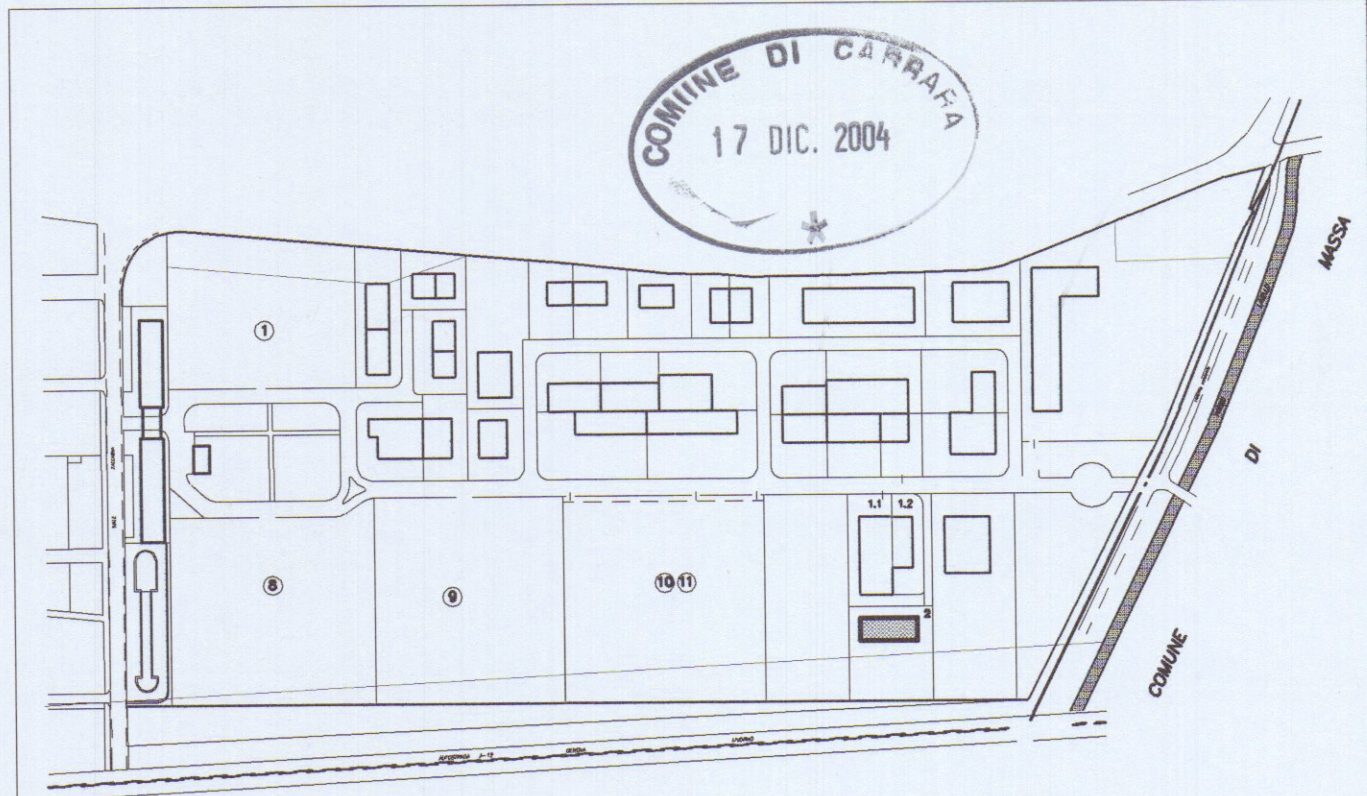

Planimetria di riferimento

PROGETTAZIONE:		Studio FRUZZETTI	
COMMITTENTE:		Consorzio 2012	
PROPRIETA':		Consorzio 2012	
OGGETTO:		VARIANTE Progetto di capannone industriale Lotto 2	
TITOLO:		RAFFRONTO PROSPETTI E SEZIONE	
REV.	DATA	DESCRIZIONE	APPROV.
Dic. 04		VARIANTE	CORPELLI
Aprili 02		PRIMA USCITA	FRUZZETTI
			FRUZZETTI
			CONTR.
			APPROV.
SCALA		TAVOLA	
1:100		7	