

PROGETTAZIONE:
STUDIO TECNICO GEOMETRA GIOVANELLI CARLO
VIA ALFIO MAGGIANI N° 90 MARINA DI CARRARA TEL 0585/780782 FAX 0585/630372

PROPRIETÀ':
COMUNE DI CARRARA


COMMITTENTE: **UNIONE SPORTIVA DILETTANTISTICA**
"SAN MARCO - AVENZA 1926 SRL
sportiva dilettantistica"

OGGETTO:
ELABORATO GRAFICO INERENTI LE OPERE DA REALIZZARE PRESSO LA
SOCIETÀ' SPORTIVA U.S.D. SAN MARCO, SITO IN AVENZA VIA
COVETTA, SUI LOTTI CENSITI AL FOGLIO 80 MAPPALI 433 - 435 - 437.



SCALA
1:100

TAVOLA
2

TITOLO:
Stato di Progetto
Fabbricato A, Piante - Prospetti - Sezioni

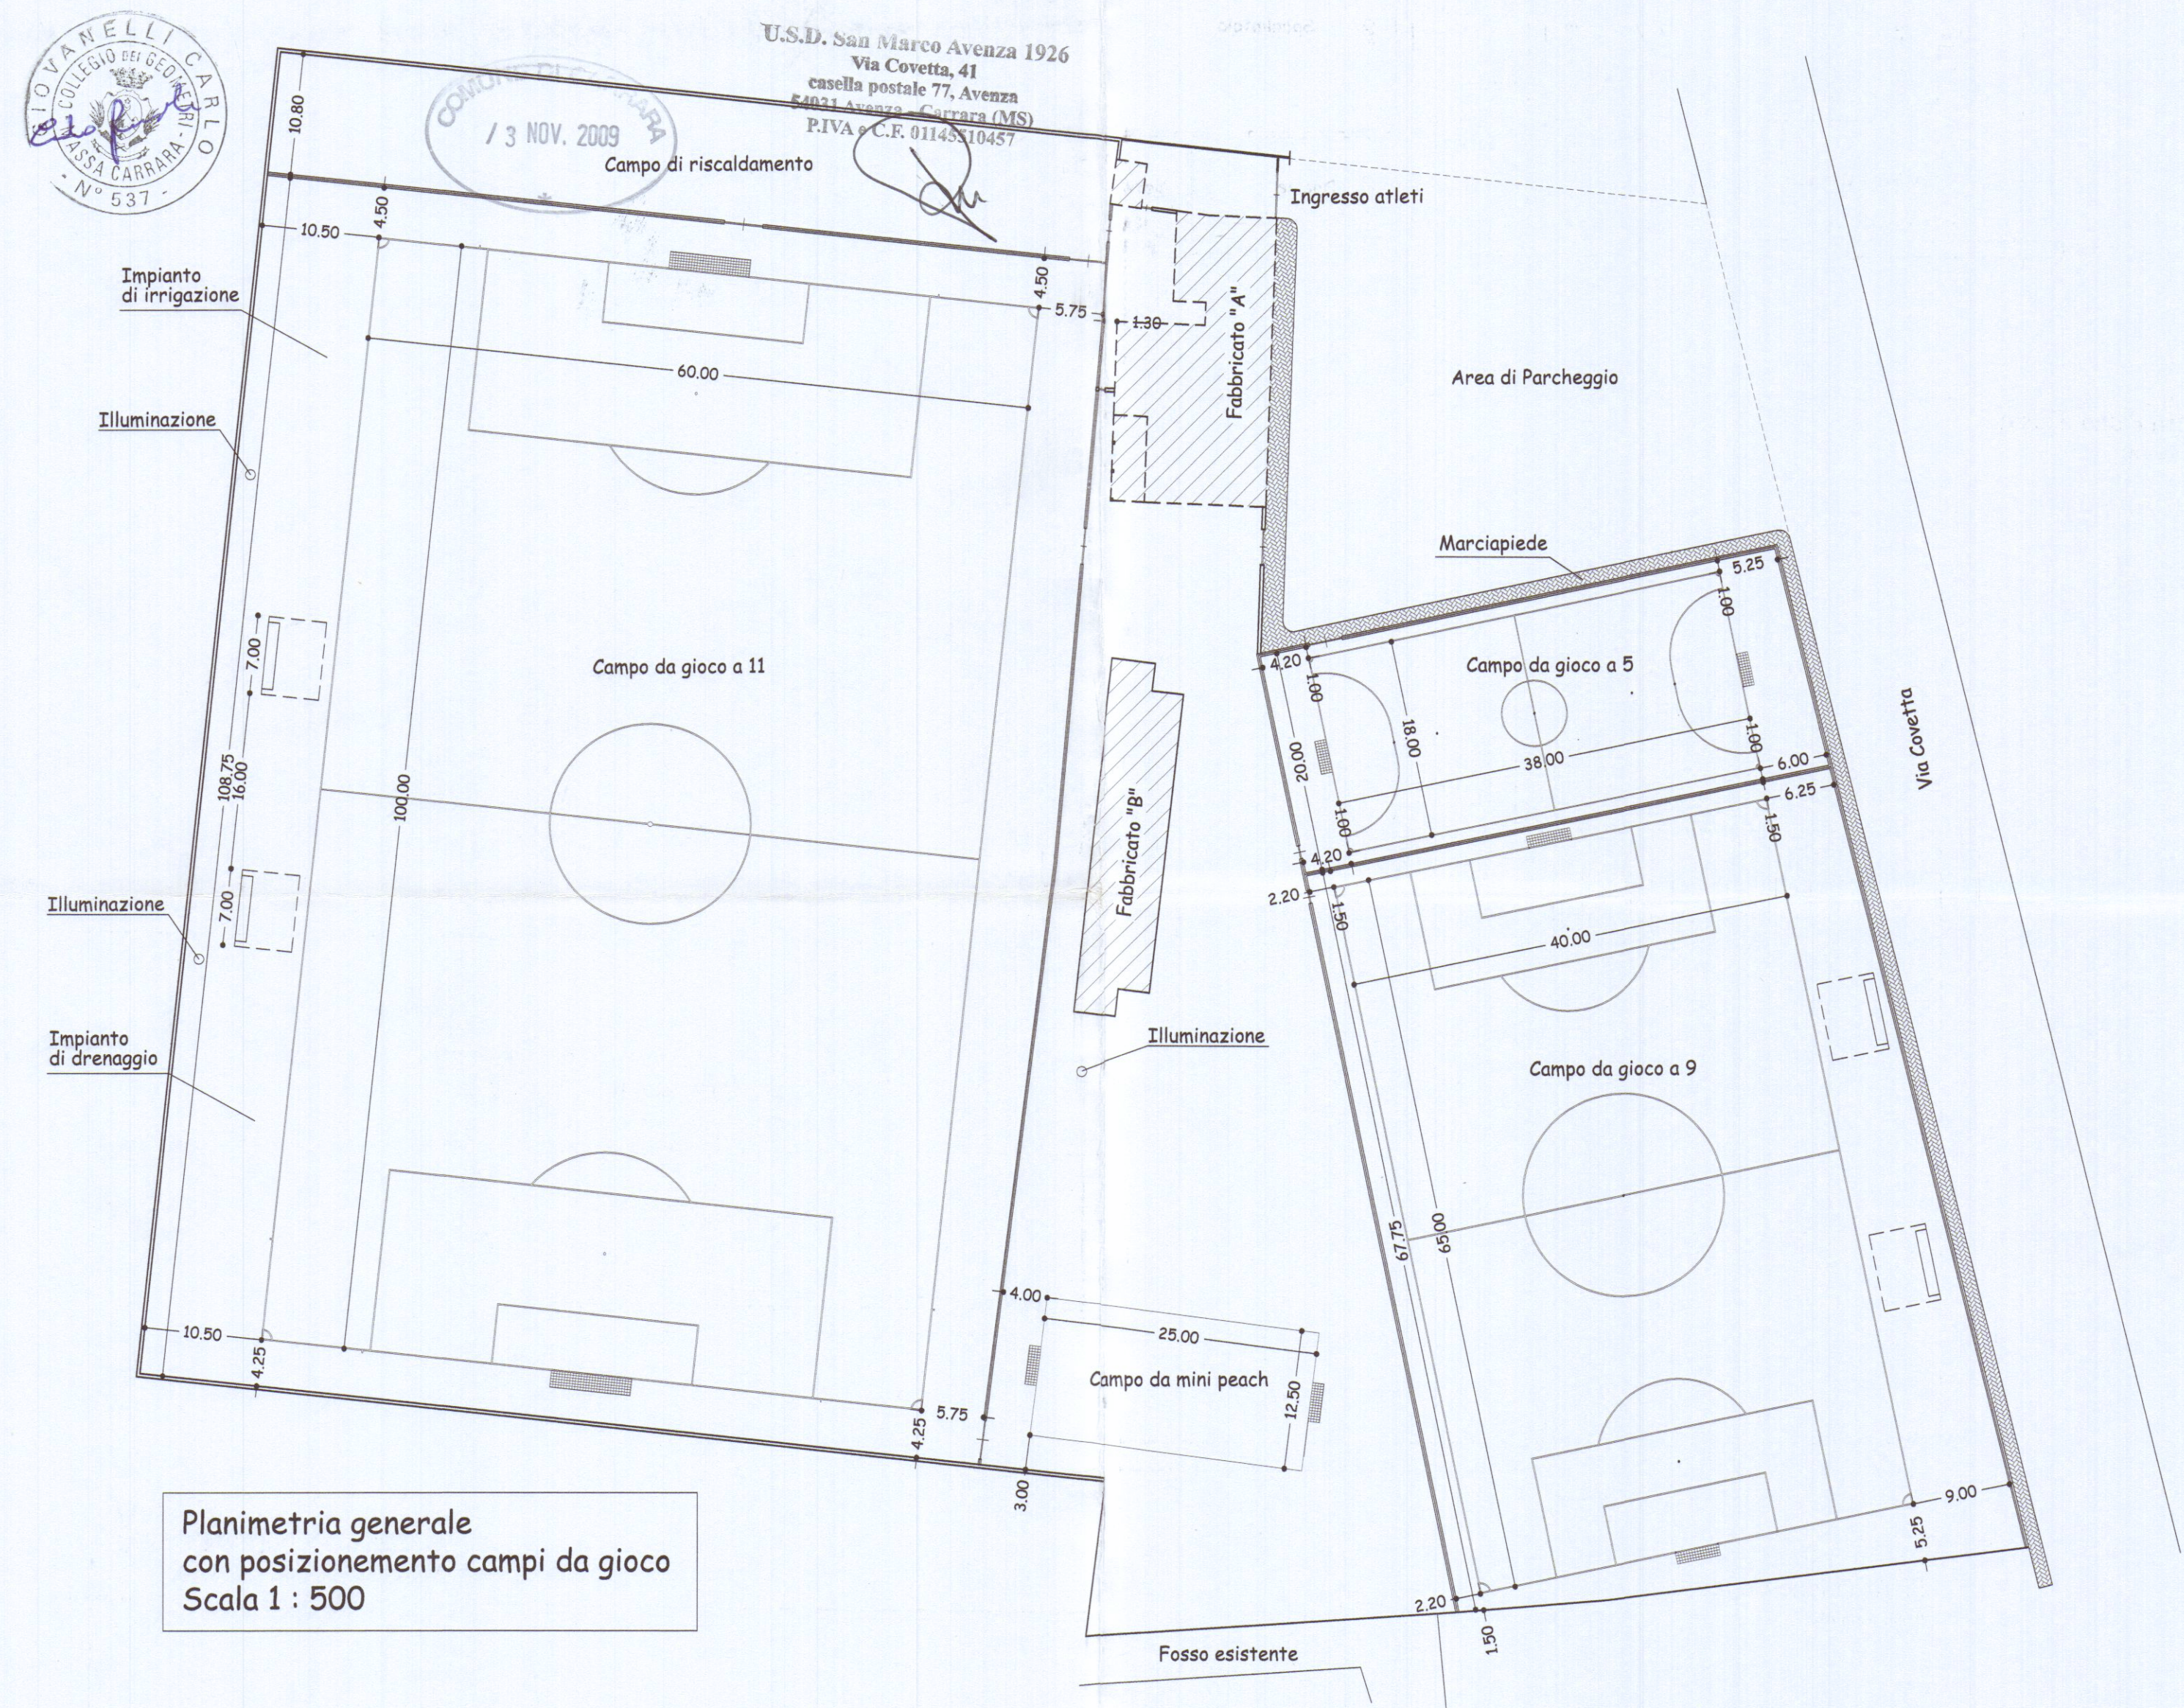

Prospetto Sud - Ovest
(Fabbricato A)

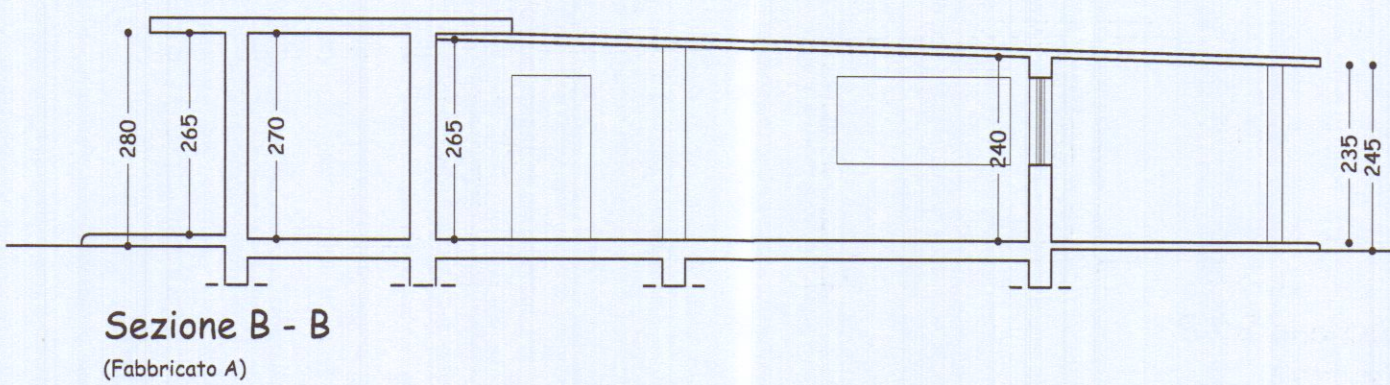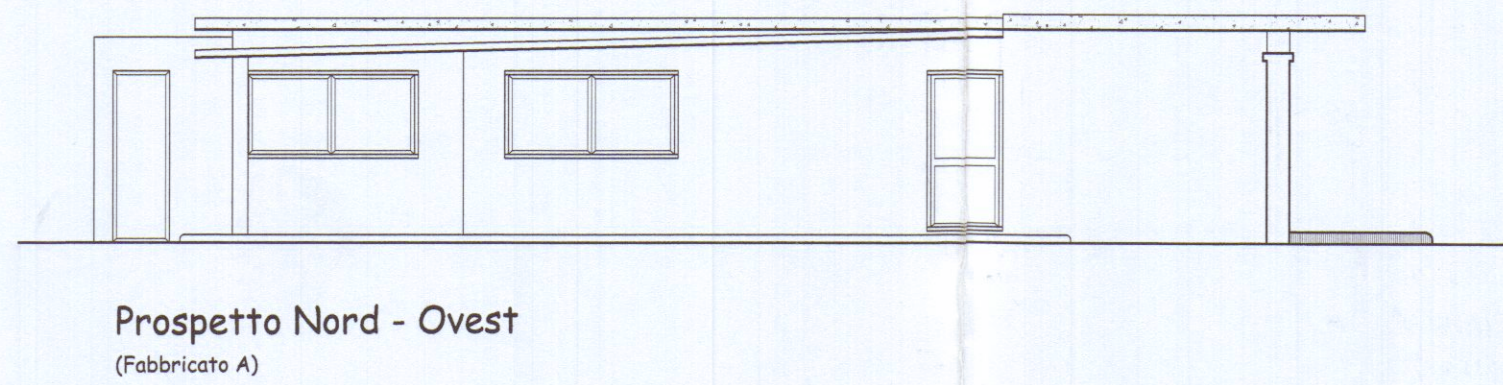

Prospetto Nord - Ovest
(Fabbricato A)

