

Titolo: FABBRICATO DI CIVILE ABITAZIONE ED UFFICI
sito in Marina di Carrara
via A. Maggiani n. 104

prog.ta: Dott. Arch. Attilio Ghirlanda
Dir. Lav.: Dott. Arch. Attilio Ghirlanda

ORDINE DEGLI ARCHITETTI DI MARCA MARCA
dott. arch. GHIRLANDA ATTILIO 20
Cod. Prof. n. 11.18870 BR322
TAV. **2/B**

proprietario: Soc. S I L C A srl
via Vic. le Macchia n. 25bis MARINA

SILCA S.r.l.
L'AMMINISTRATORE UNICO

piante piano 3°, attico, cop. ura, schemi

Var. n. data: 27/3/85 n. prog. 1/85

17 MAR 1986



COMUNE DI CARRARA
Ufficio Urbanistica
Esaminato con esito favorevole
dalla Commissione Edilizia Comunale
nella seduta n. 36 del 4-10-85
IL SINDACO

COMMISSIONE INTERCOMUNALE BUI AMBIENTALI n. 2
riunione n. 8 del 4-10-85
parere favorevole
Il Presidente

SCHEMA DELLE SUPERFICI E DEI VOLUMI

PIANO SCANTINATO

RIF.	DIMENSIONI	SUPERF.	X	H.	VOLUMI
A	9,00 x 25,00	225,00	X 4,00	360,00	INTER. TO
A	9,00 x 25,00	225,00	X 4,00	243,50	FOORI TERRA

Hq. 225,00

PIANO RIALZATO

RIF.	DIMENSIONI	SUPERF.	X	H.	VOLUMI
B	4,90 x 4,50	21,07	X 3,00	63,21	P.R.
C	11,20 x 9,00	100,80	X 3,00	302,40	
D	4,30 x 4,80	56,04	X 3,00	168,12	
E	2,50 x 8,40	21,15	X 3,00	63,45	
F	4,20 x 5,20	21,84	X 3,00	65,52	
G	4,00 x 3,00	12,00	X 3,00	36,00	

Hq. 224,92

PIANO 2°-3° fuori terra

RIF.	DIMENSIONI	SUPERF.	X	H.	VOLUMI
B	4,90 x 4,50	21,07	X 6,00	126,42	P. 2°-3°
L	11,80 x 9,00	106,20	X 6,00	637,20	
I	5,30 x 4,80	25,44	X 6,00	152,64	
G	1,00 x 3,00	3,00	X 6,00	18,00	
G	1,00 x 3,00	3,00	X 6,00	18,00	
H	1,00 x 8,30	8,30	X 6,00	49,80	

Hq. 262,31

PIANO 1° fuori terra

RIF.	DIMENSIONI	SUPERF.	X	H.	VOLUMI
L	11,80 x 9,00	106,20	X 3,00	318,60	P. 1°
I	5,30 x 4,80	25,44	X 3,00	76,32	

Hq. 158,64


PIANO ATTICO

RIF.	DIMENSIONI	SUPERF.	X	H.	VOLUMI
M	2,00 x 8,80	17,60	X 2,30	40,48	


Hq. 26,40

TERRENO A DISPOSIZIONE Hq. 1050
If = 3 mc/mq. If effettivo = 2,55 mc/mq.
Volume di PROGETTO Mc. 2683,32
RAPPORTO DI COPERTURA 1/4,75


PLANIMETRIA RAPP. 1:200

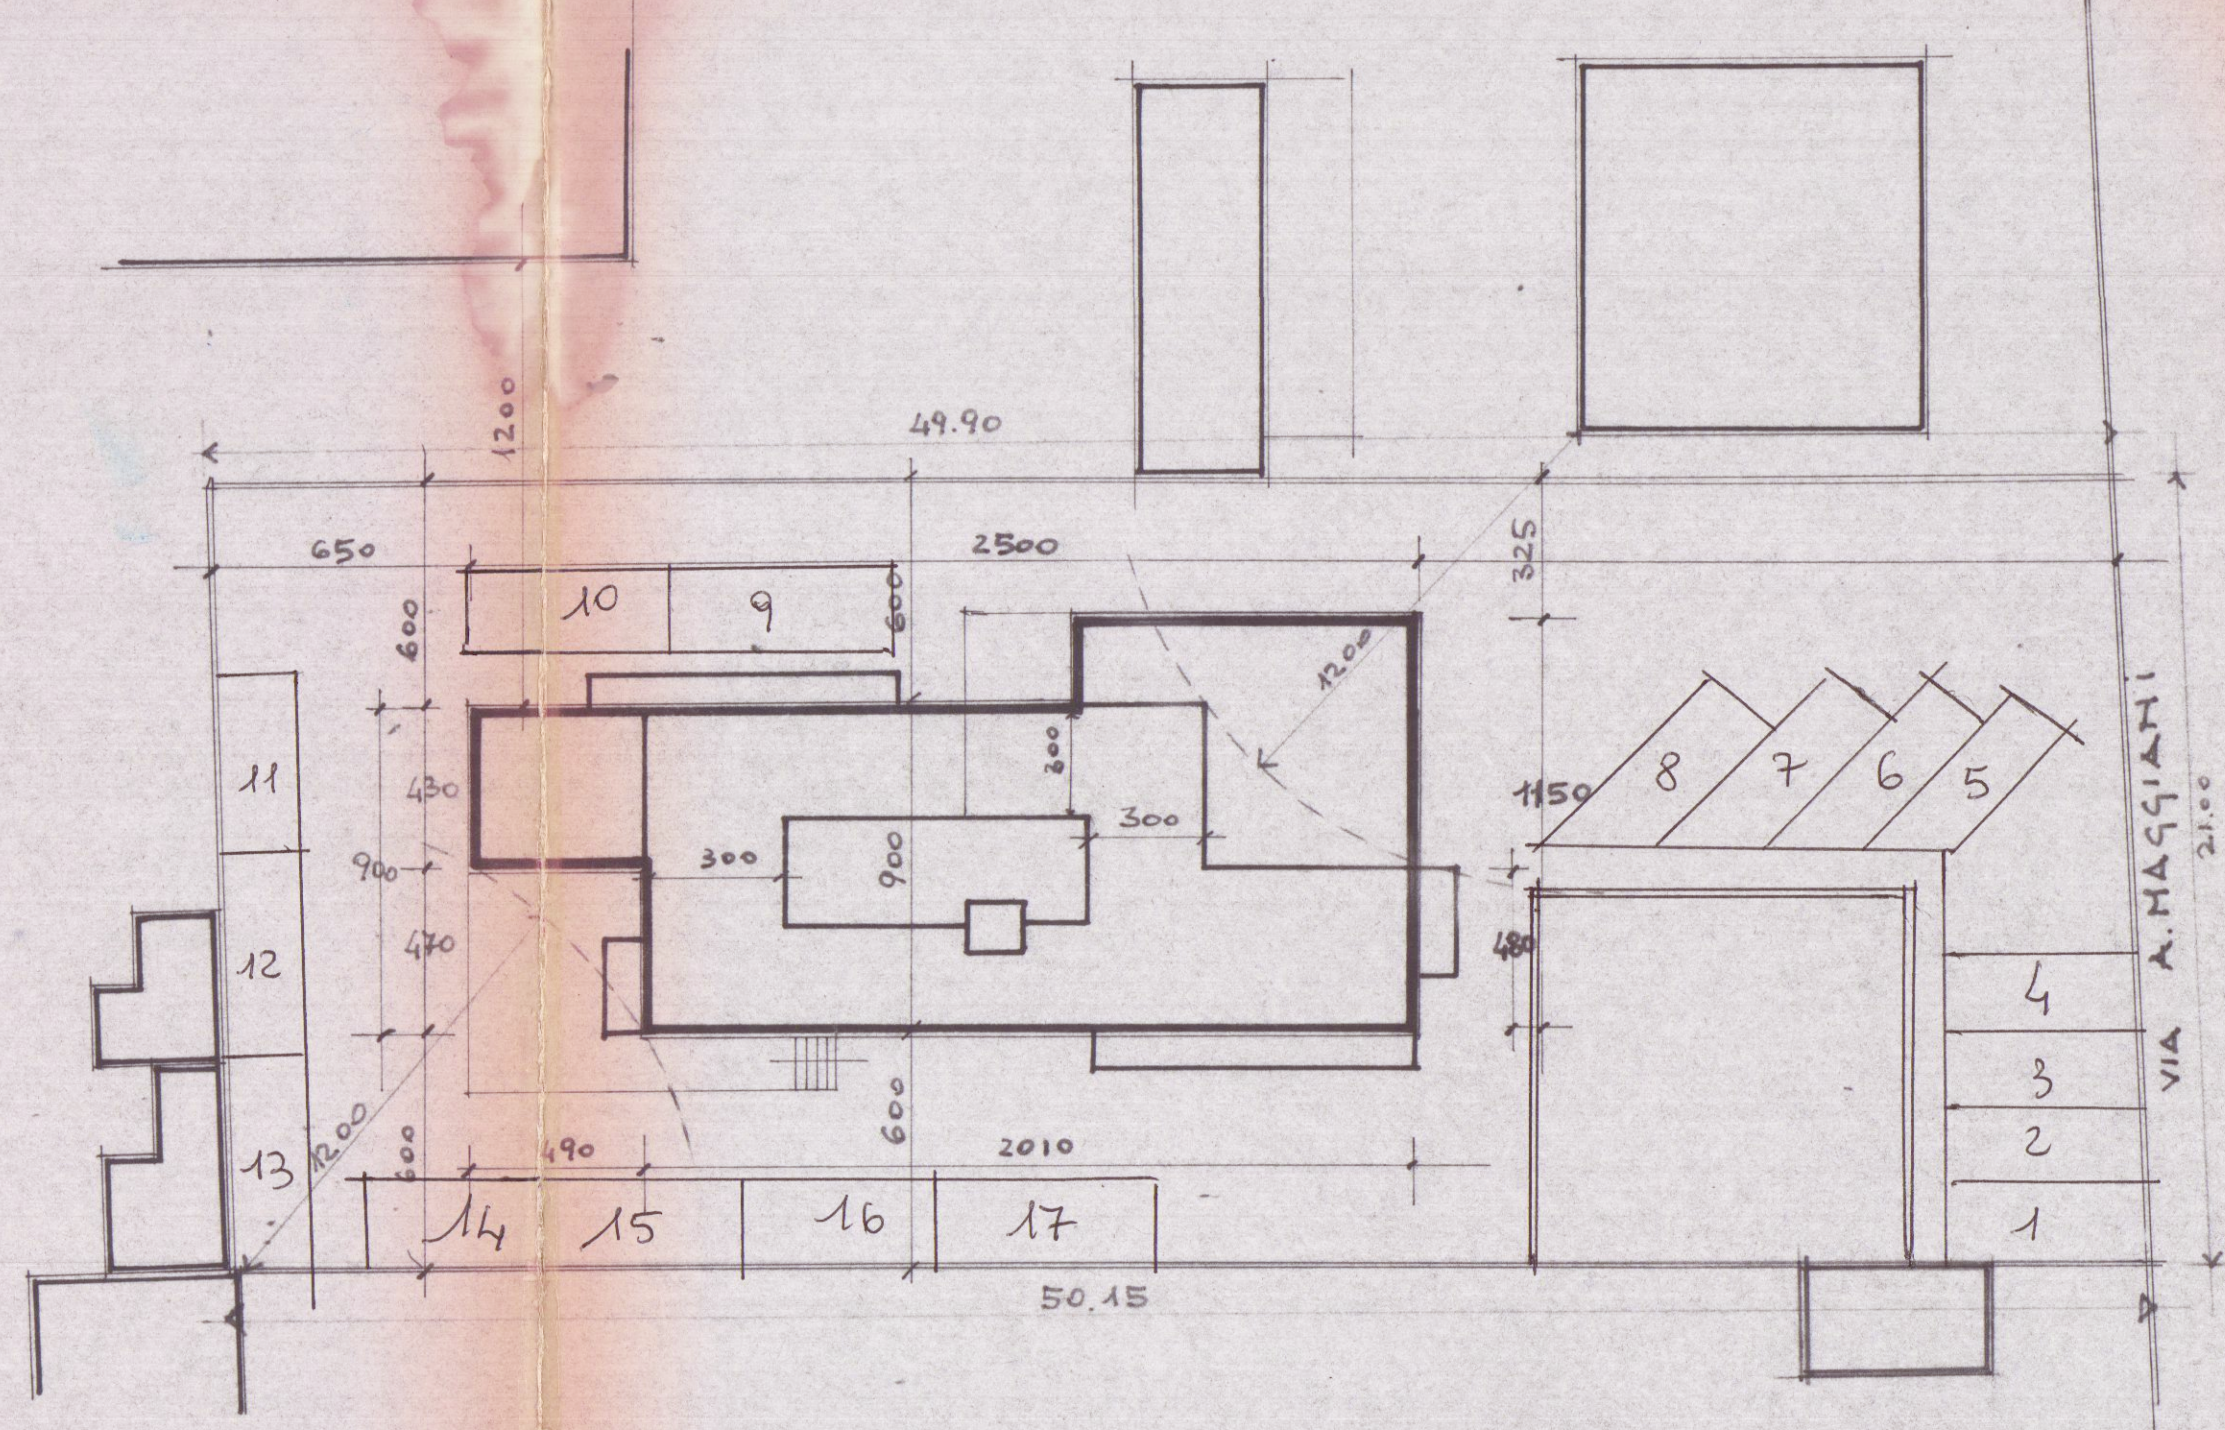

VIA A. MAGGIANI
21,00

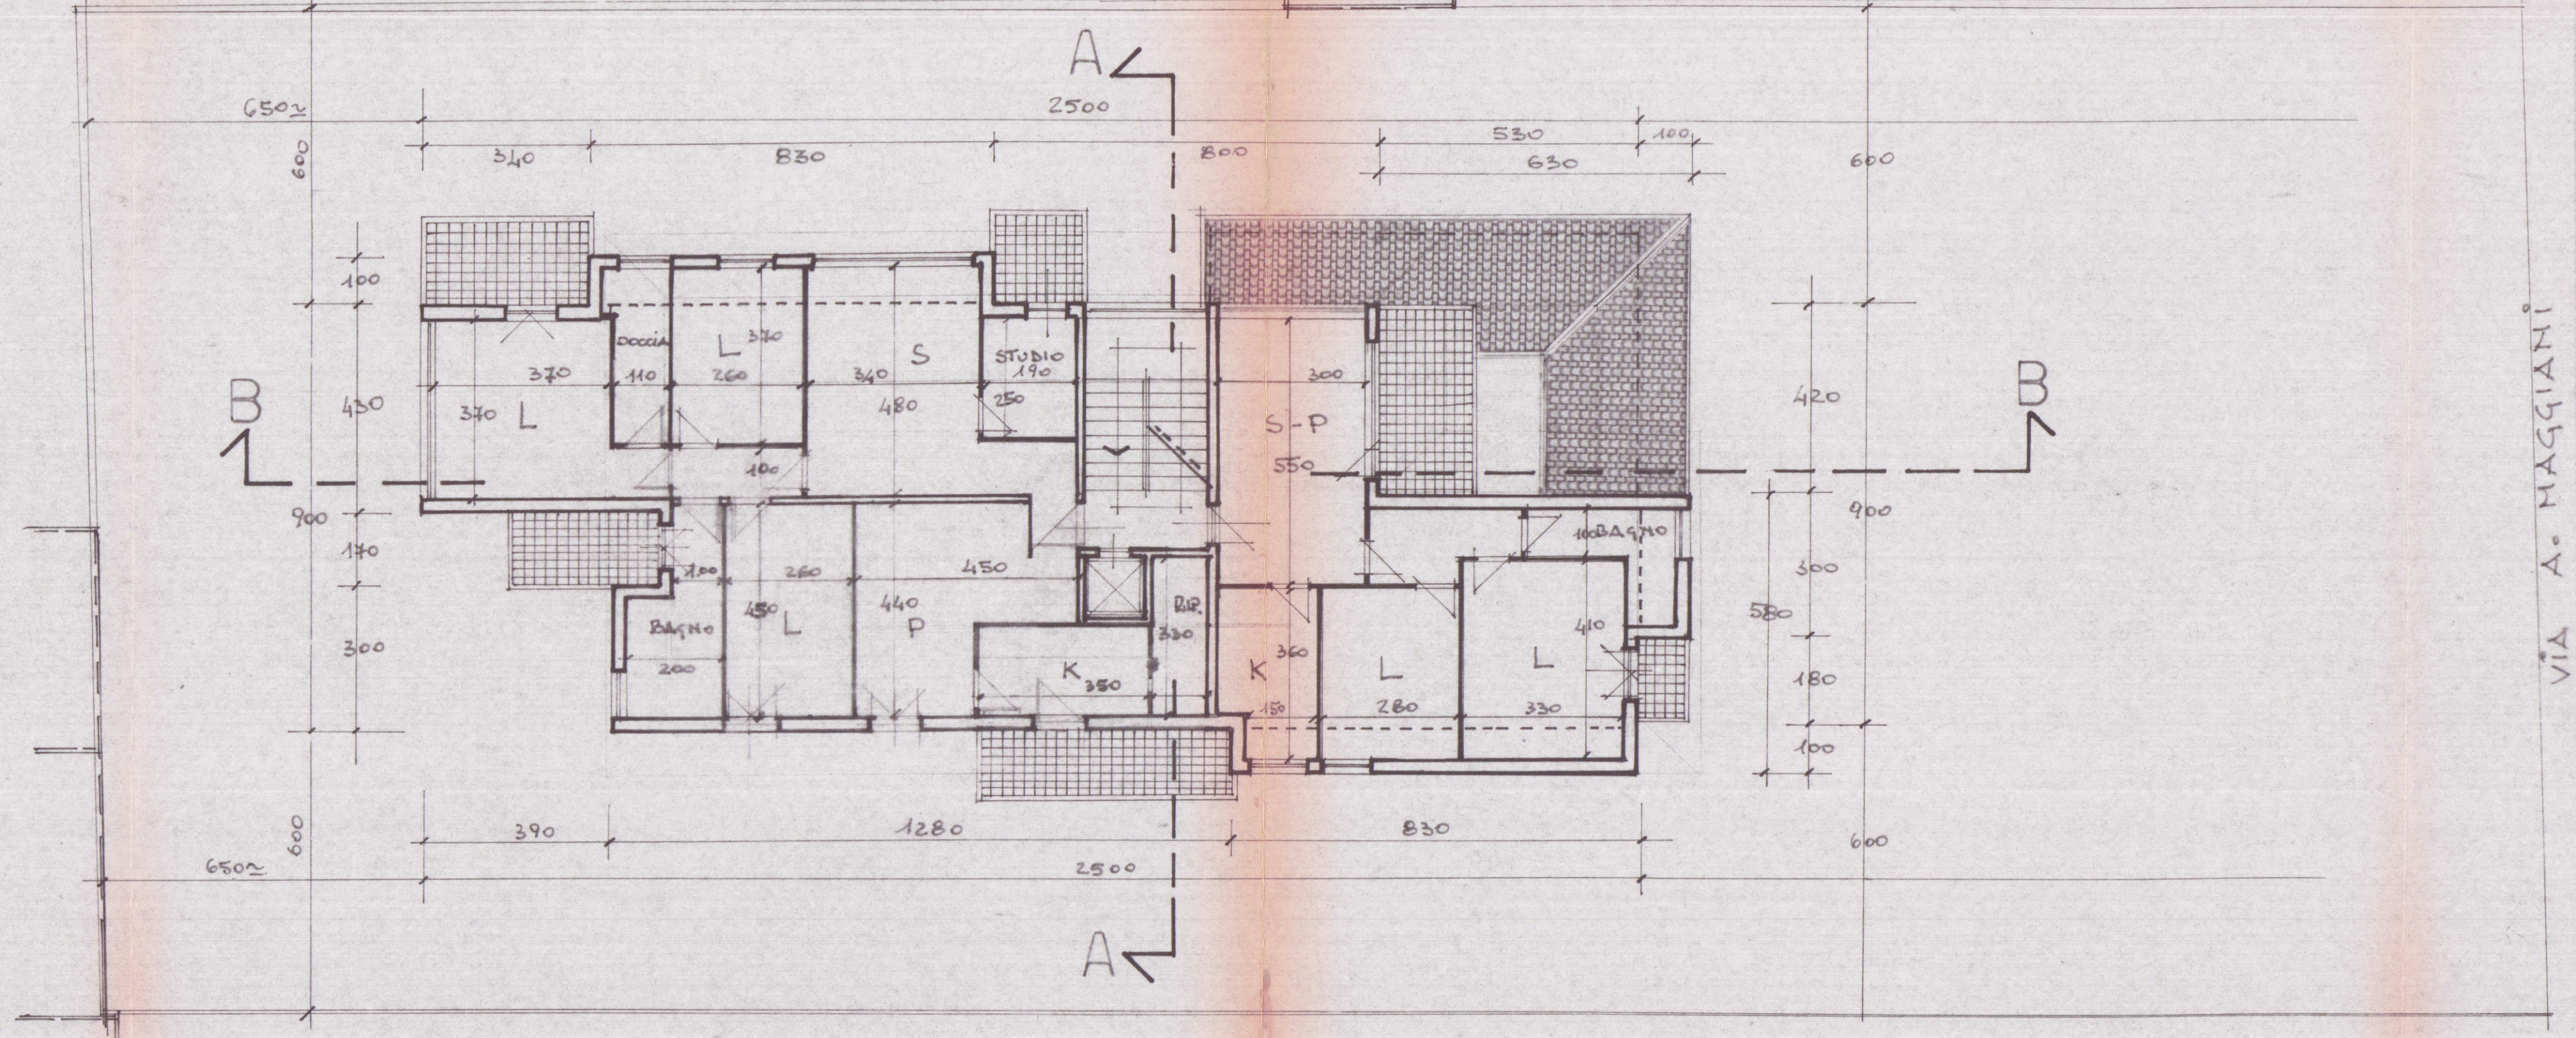


PIANO 3° RAPP. 1/100

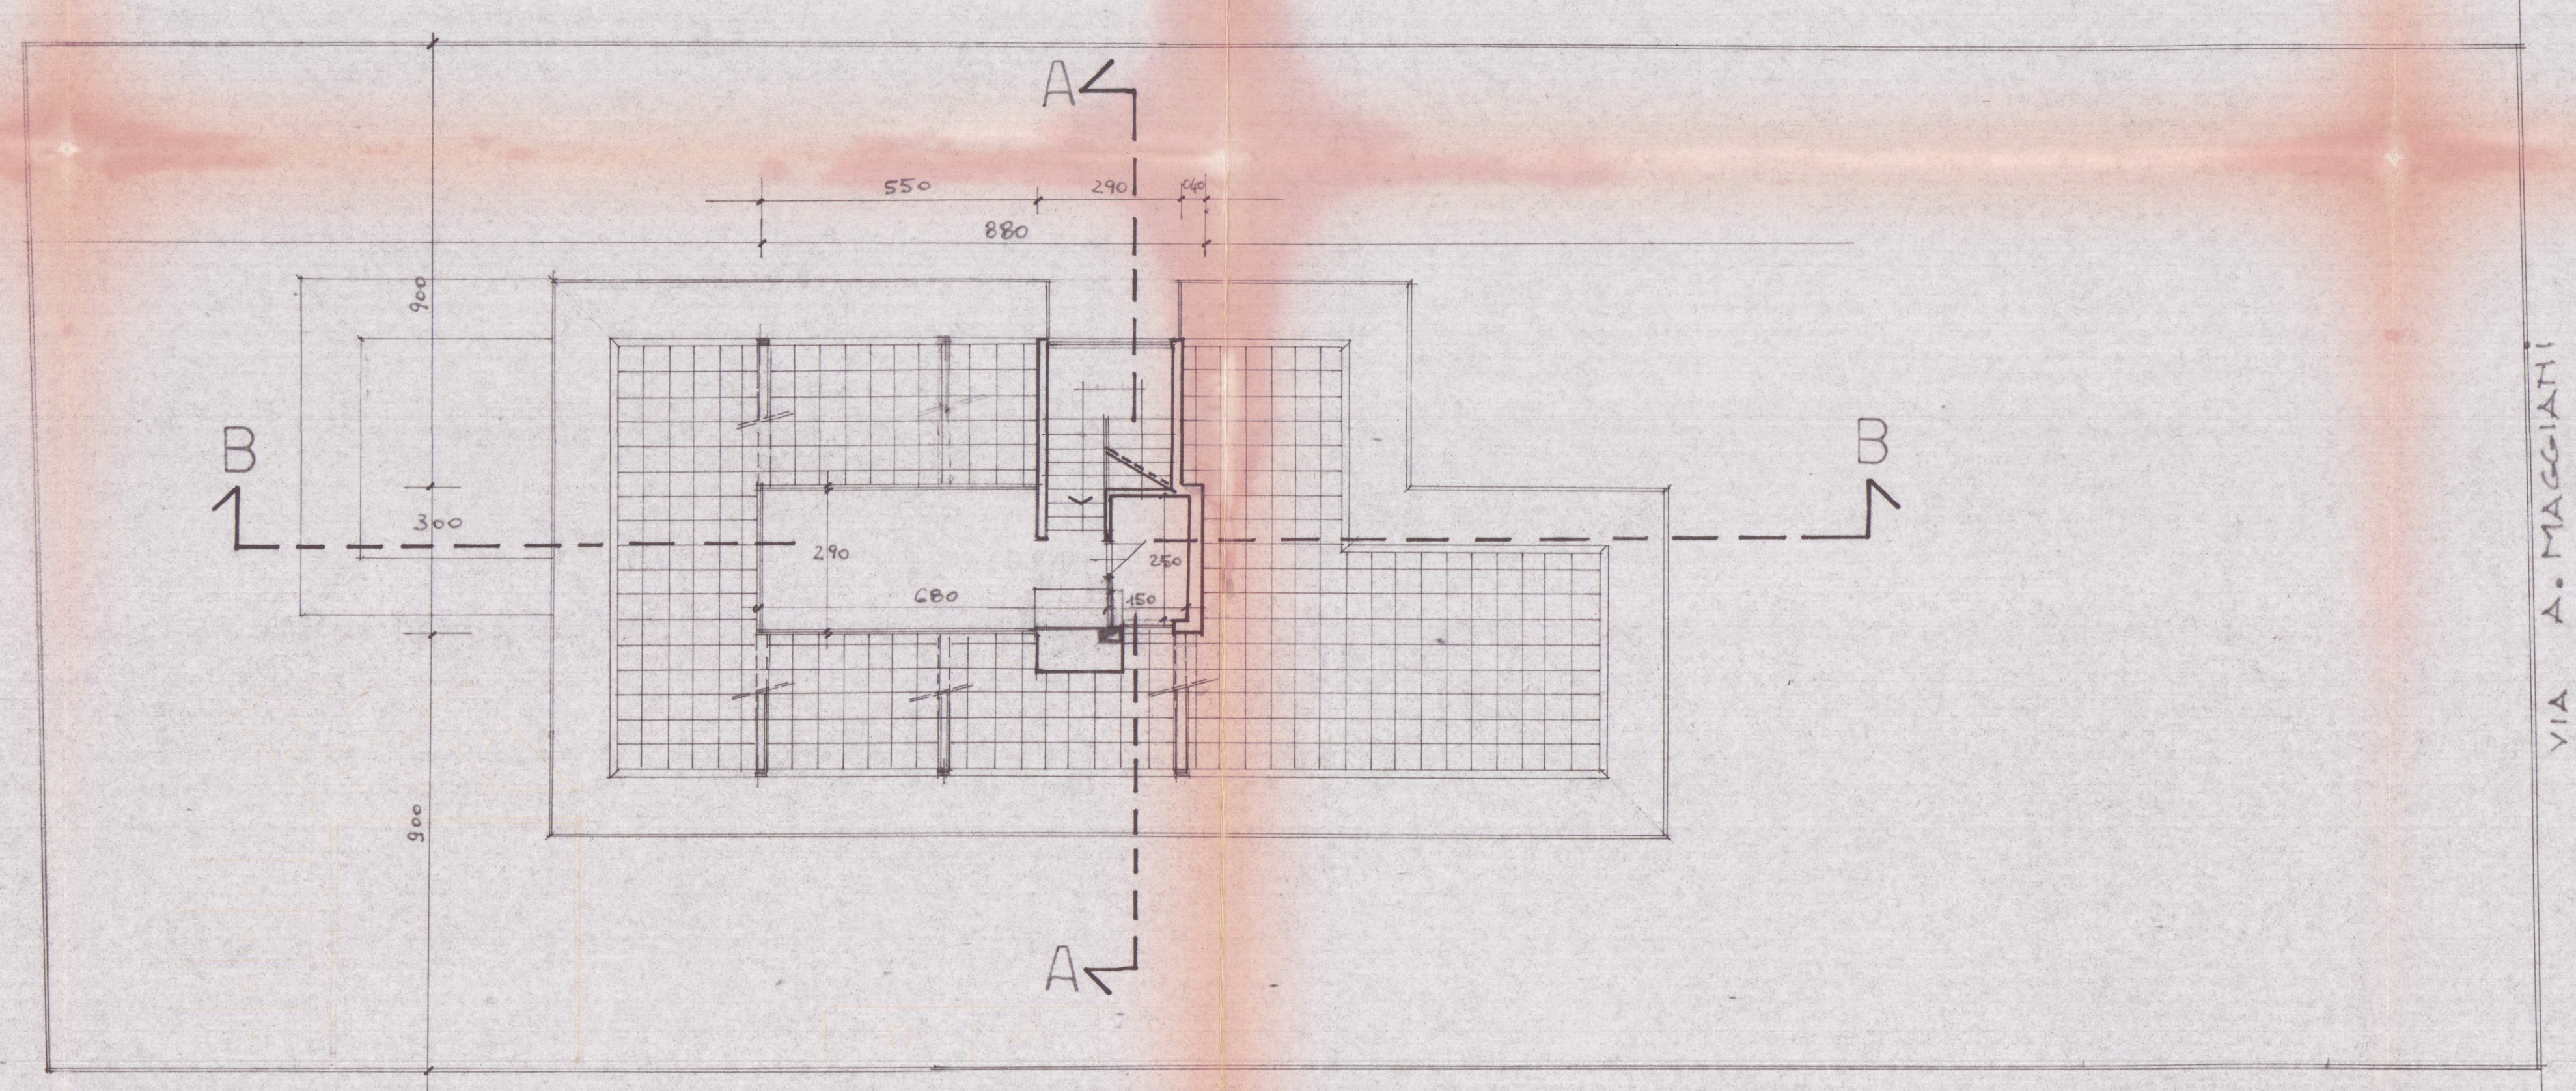

PIANO ATTICO RAPP. 1/100

VIA A. MAGGIANI

VIA A. MAGGIANI

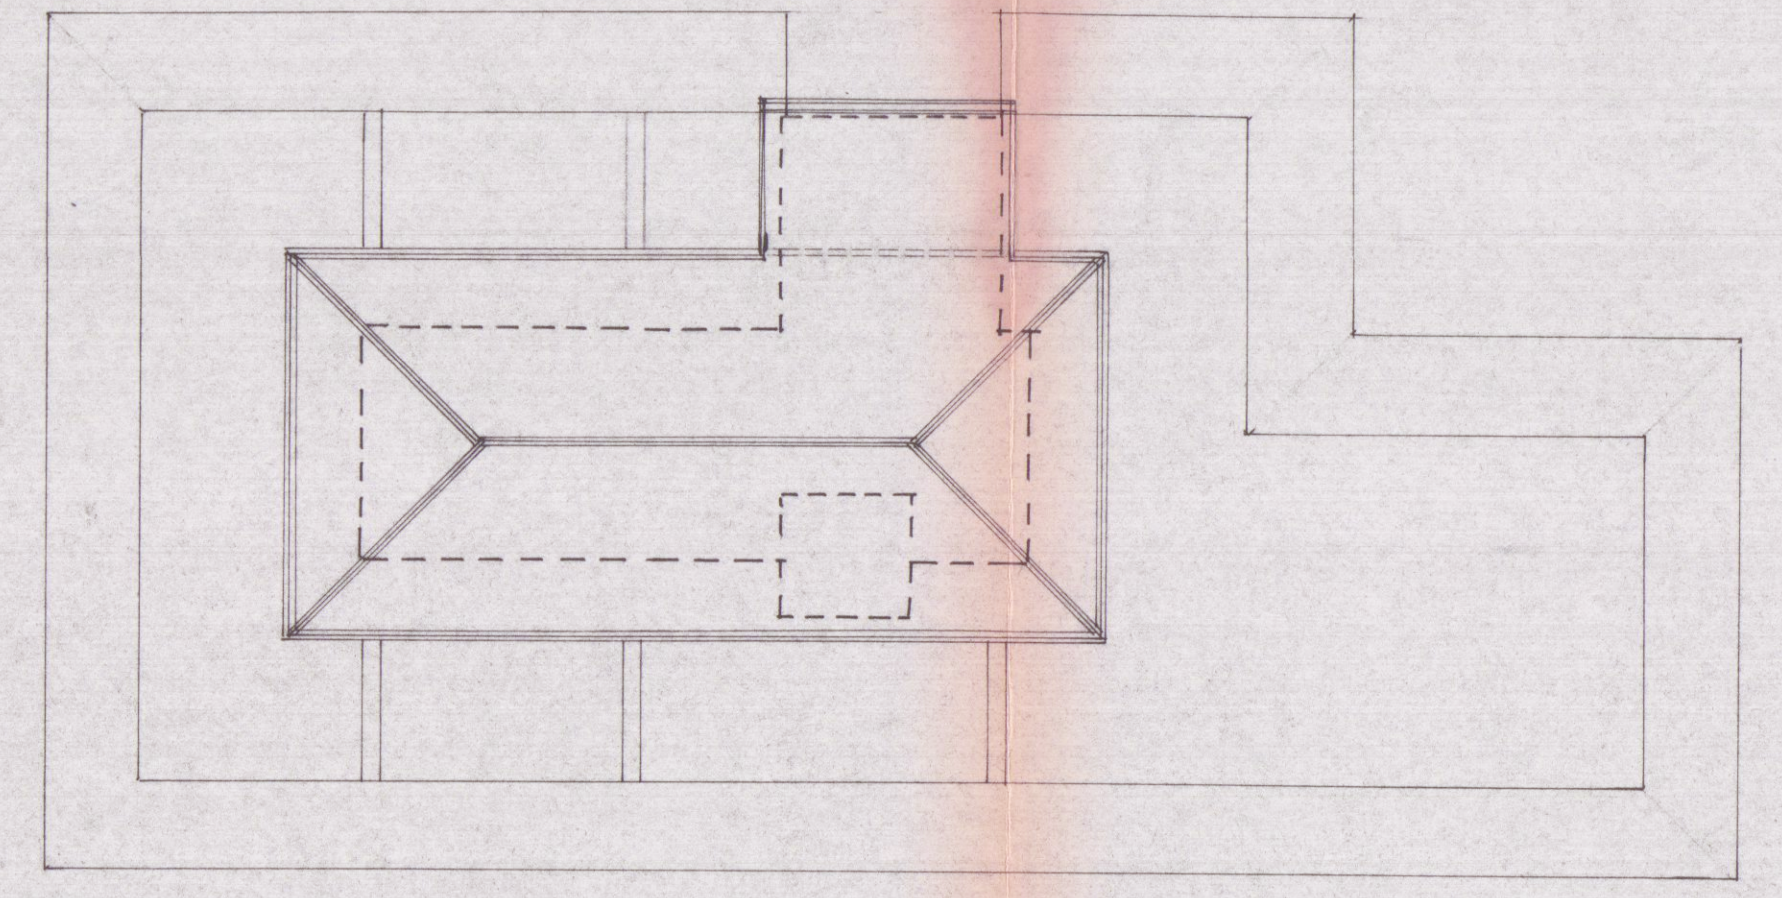

COPERTURA RAPP. 1/100