


SEZIONE A Foglio N. 74

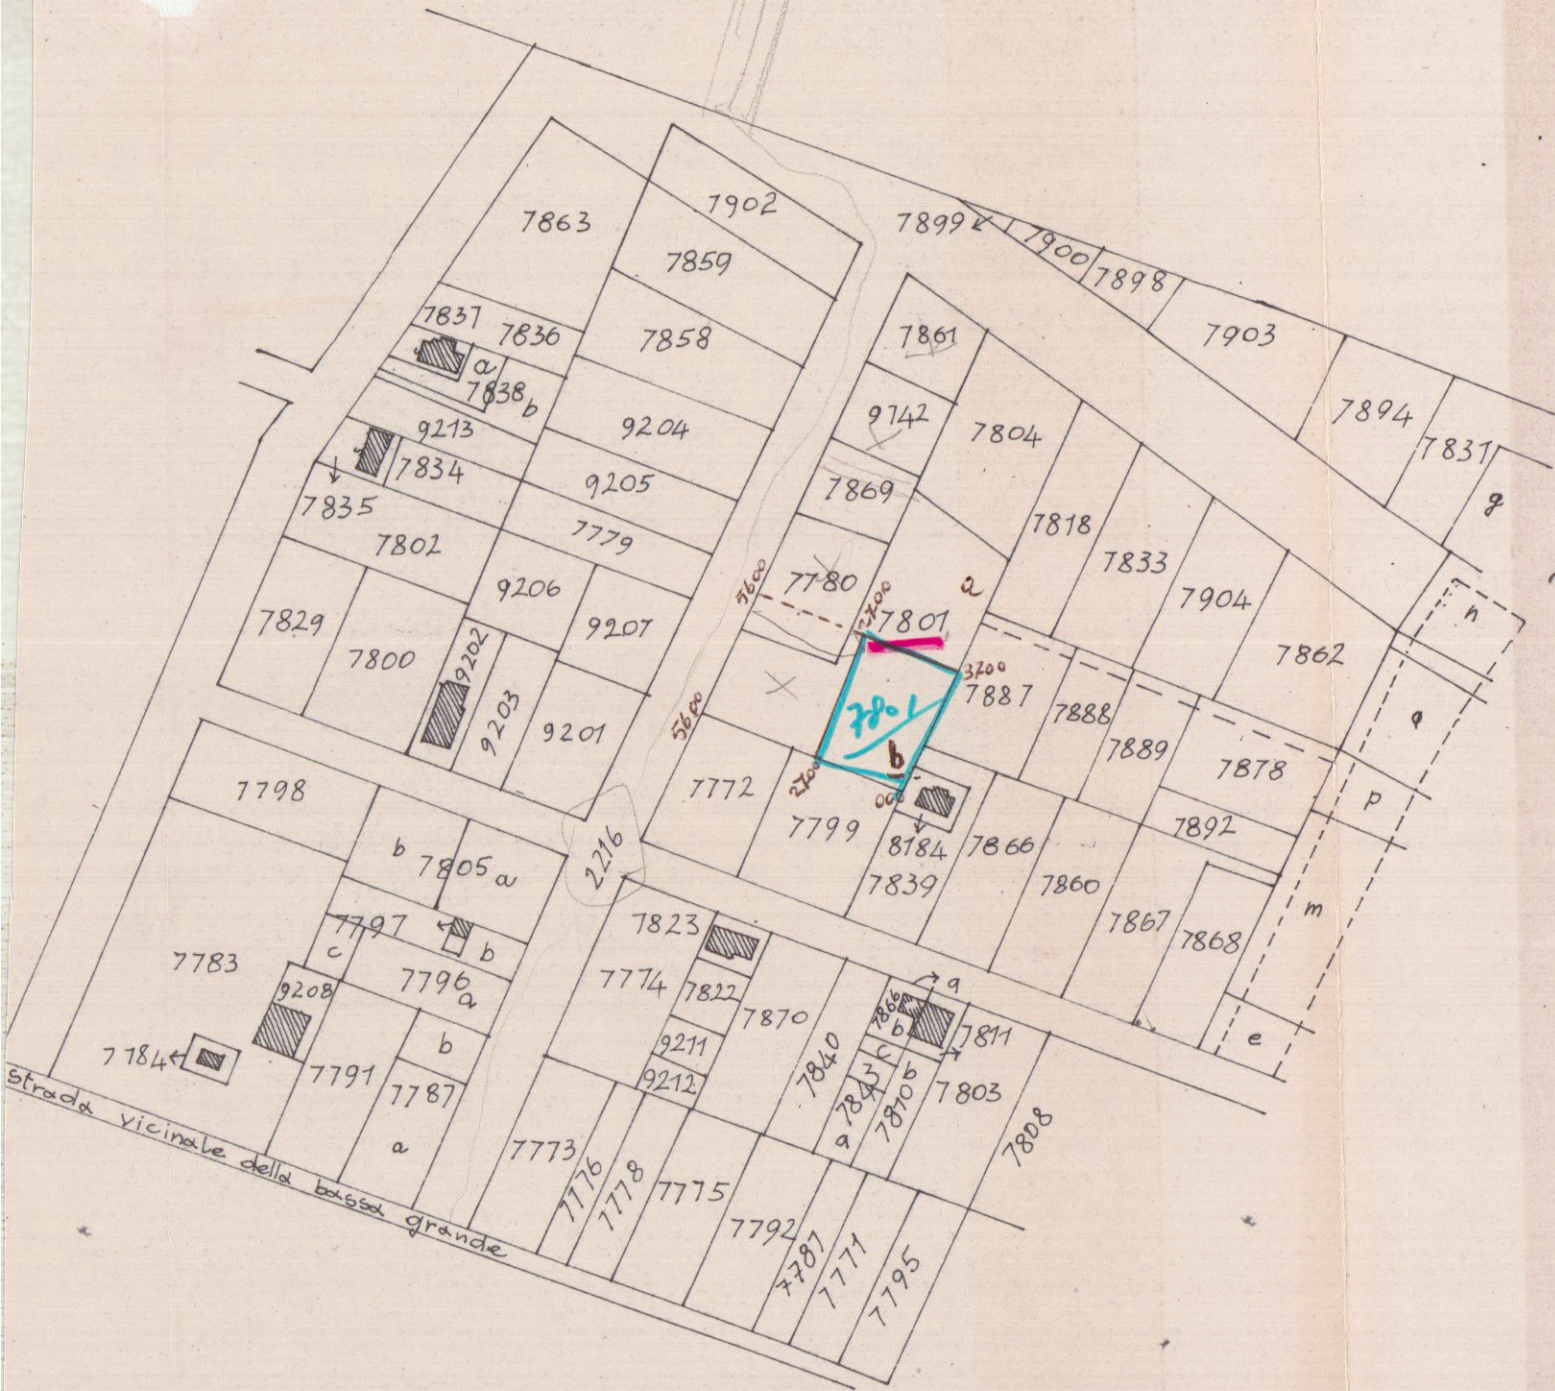

SCALA 1:2000

VIA LABINDO

STRADA DI ACCESSO


SCALA 1:500

Dott. Ing. Prof. Renato Angelini

SOSPESO
1
SOLUZIONE


Dott. Ing. Prof. RENATO ANGELINI	
8515/5	SIG. LANFRANCO CALCHINI
23/10/68	CABRIELLA EJDALIN
1/2000	FABB. AD USO CIVILE ABITAZIONE HE FARRINA DI CARRARA
	STRALCIO PLANIMETRICO

24+

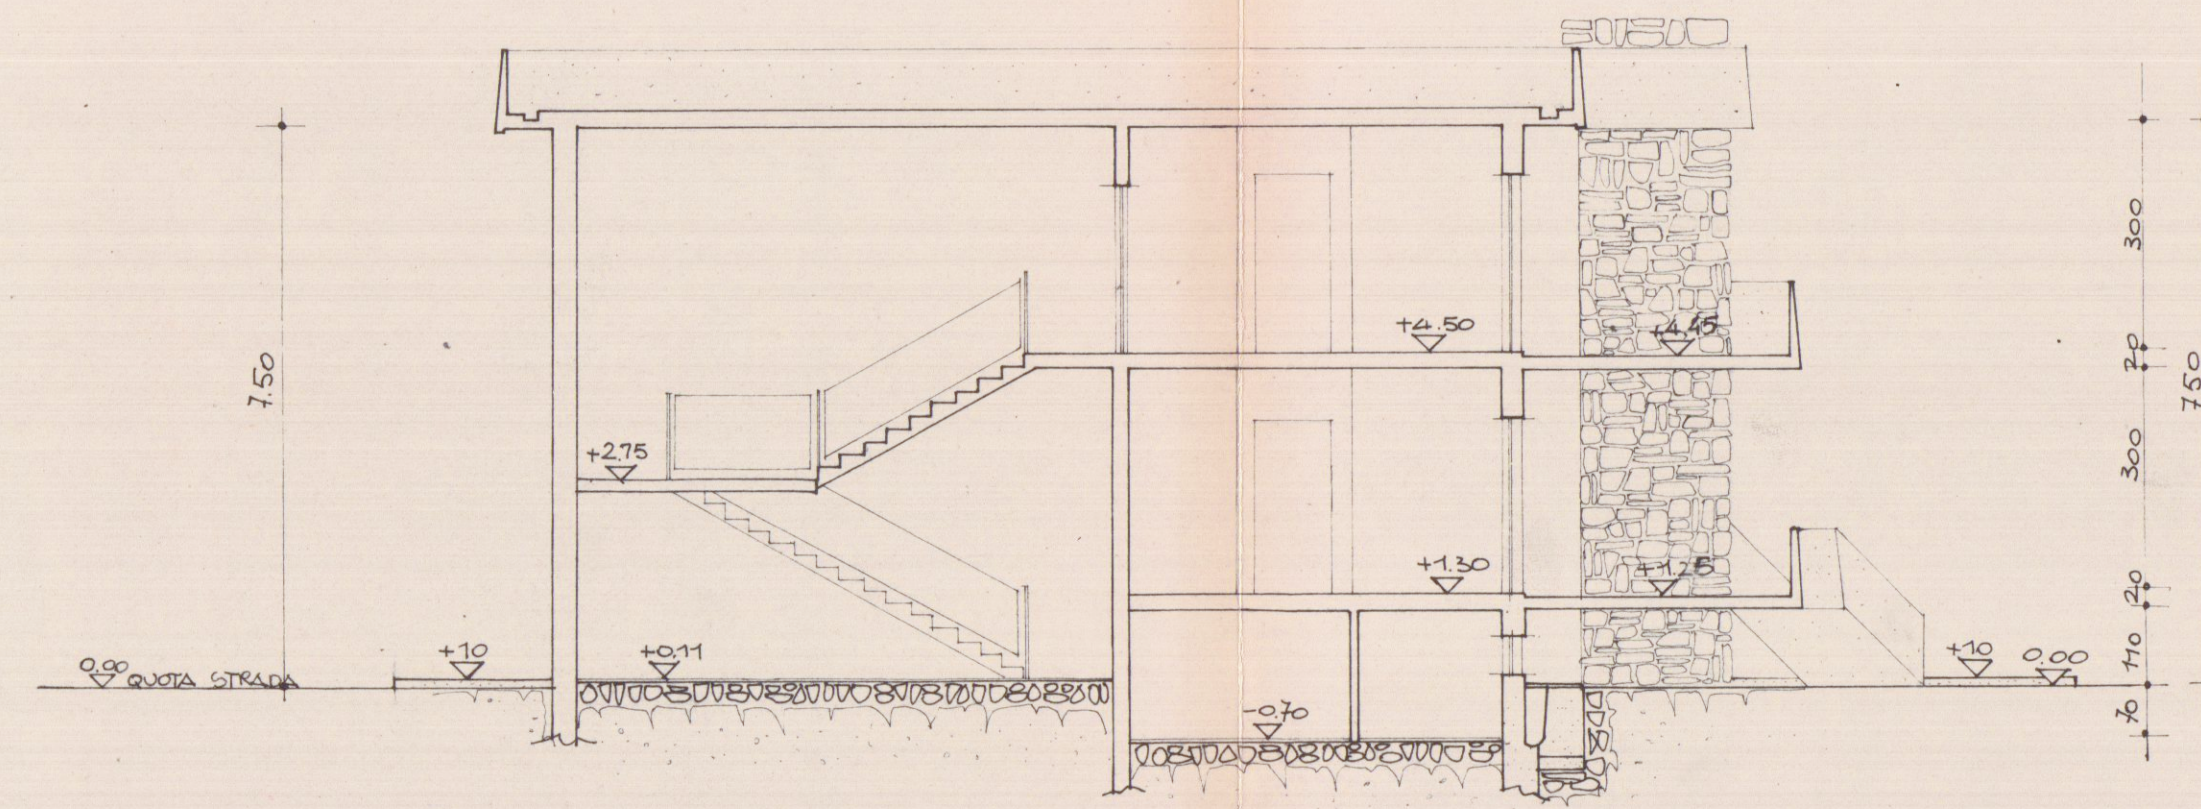

SEZIONE A-A

27+37
188
81
999

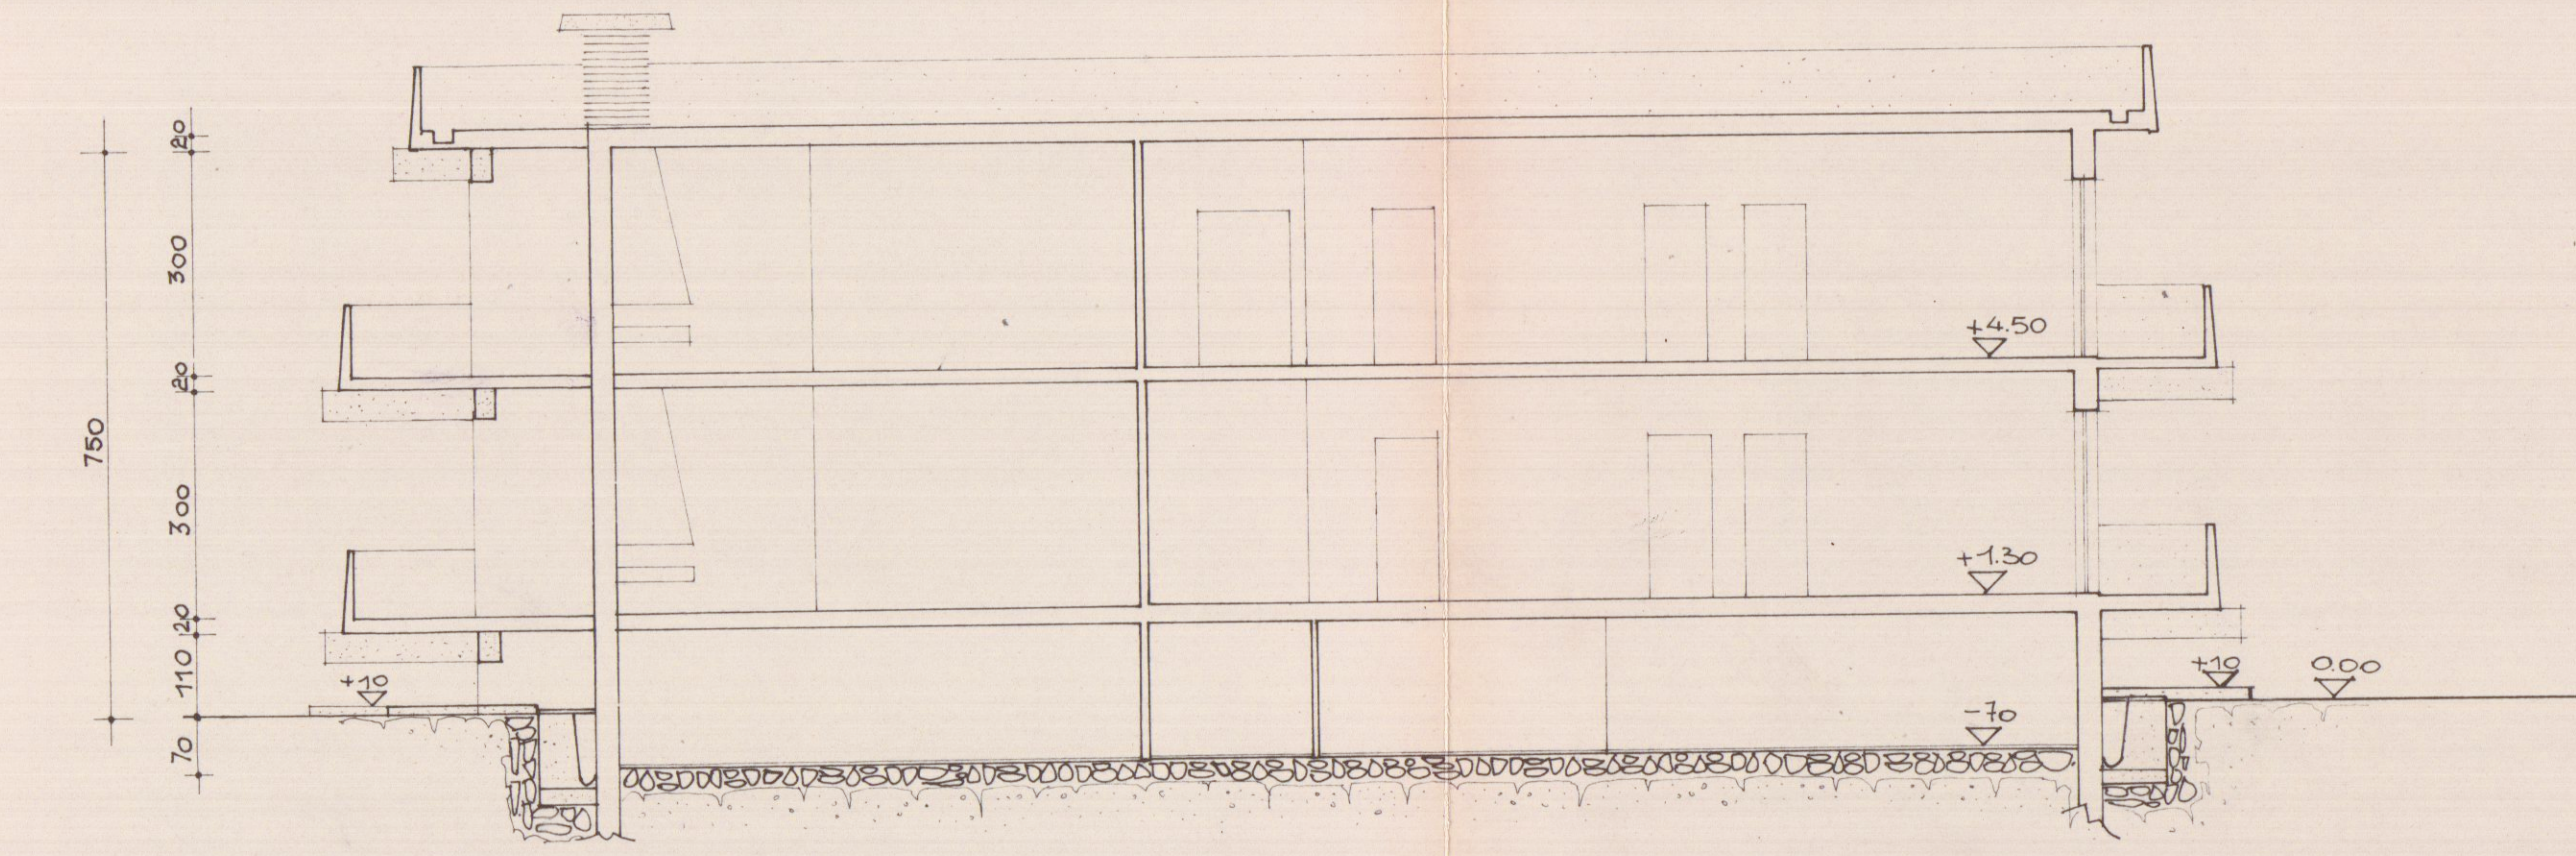

SEZIONE B-B

LANFRANCO CALCHINI CABRIELLA EJDALIN

Dott. Ing. Prof. Renato Angelini
[7 NOV 1968]

Dott. Ing. Prof. RENATO ANGELINI	
8515/1	SIG. LANFRANCO CALCHINI
23/10/68	CABRIELLA EJDALIN
1/100	FABB. AD USO CIVILE ABITAZIONE - MESSINA DI CARRARA -
	SEZIONI - PLANIMETRICHE