

PROGETTO


DI UN FABBRICATO DI CIVILE ABITAZIONE
DA EDIFICARSI IN VIA CAVAIOLA
LOCALITÀ FOLLONE - LARDARA

PROPRIETÀ: Loc. COVETTA Srl

IL PROGETTISTA: Dott. Arch. Attilio Nani

RECINZIONE -
PROGETTI - PIANTE - SEZIONE SCALA 1:100 - 1:50

SEZIONI TERRENO SCALA 1:200

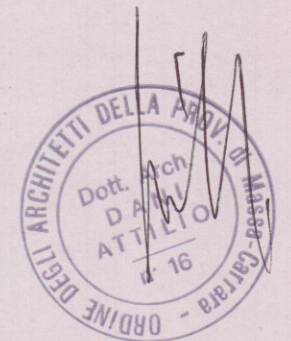



COVETTA S.R.L.
P.L. 11/1975
L. 11/1975

PROGETTO RECINZIONE

SCALA 1:100

ALTEA PROCEPIETÀ


ALTEA PROCEPIETÀ

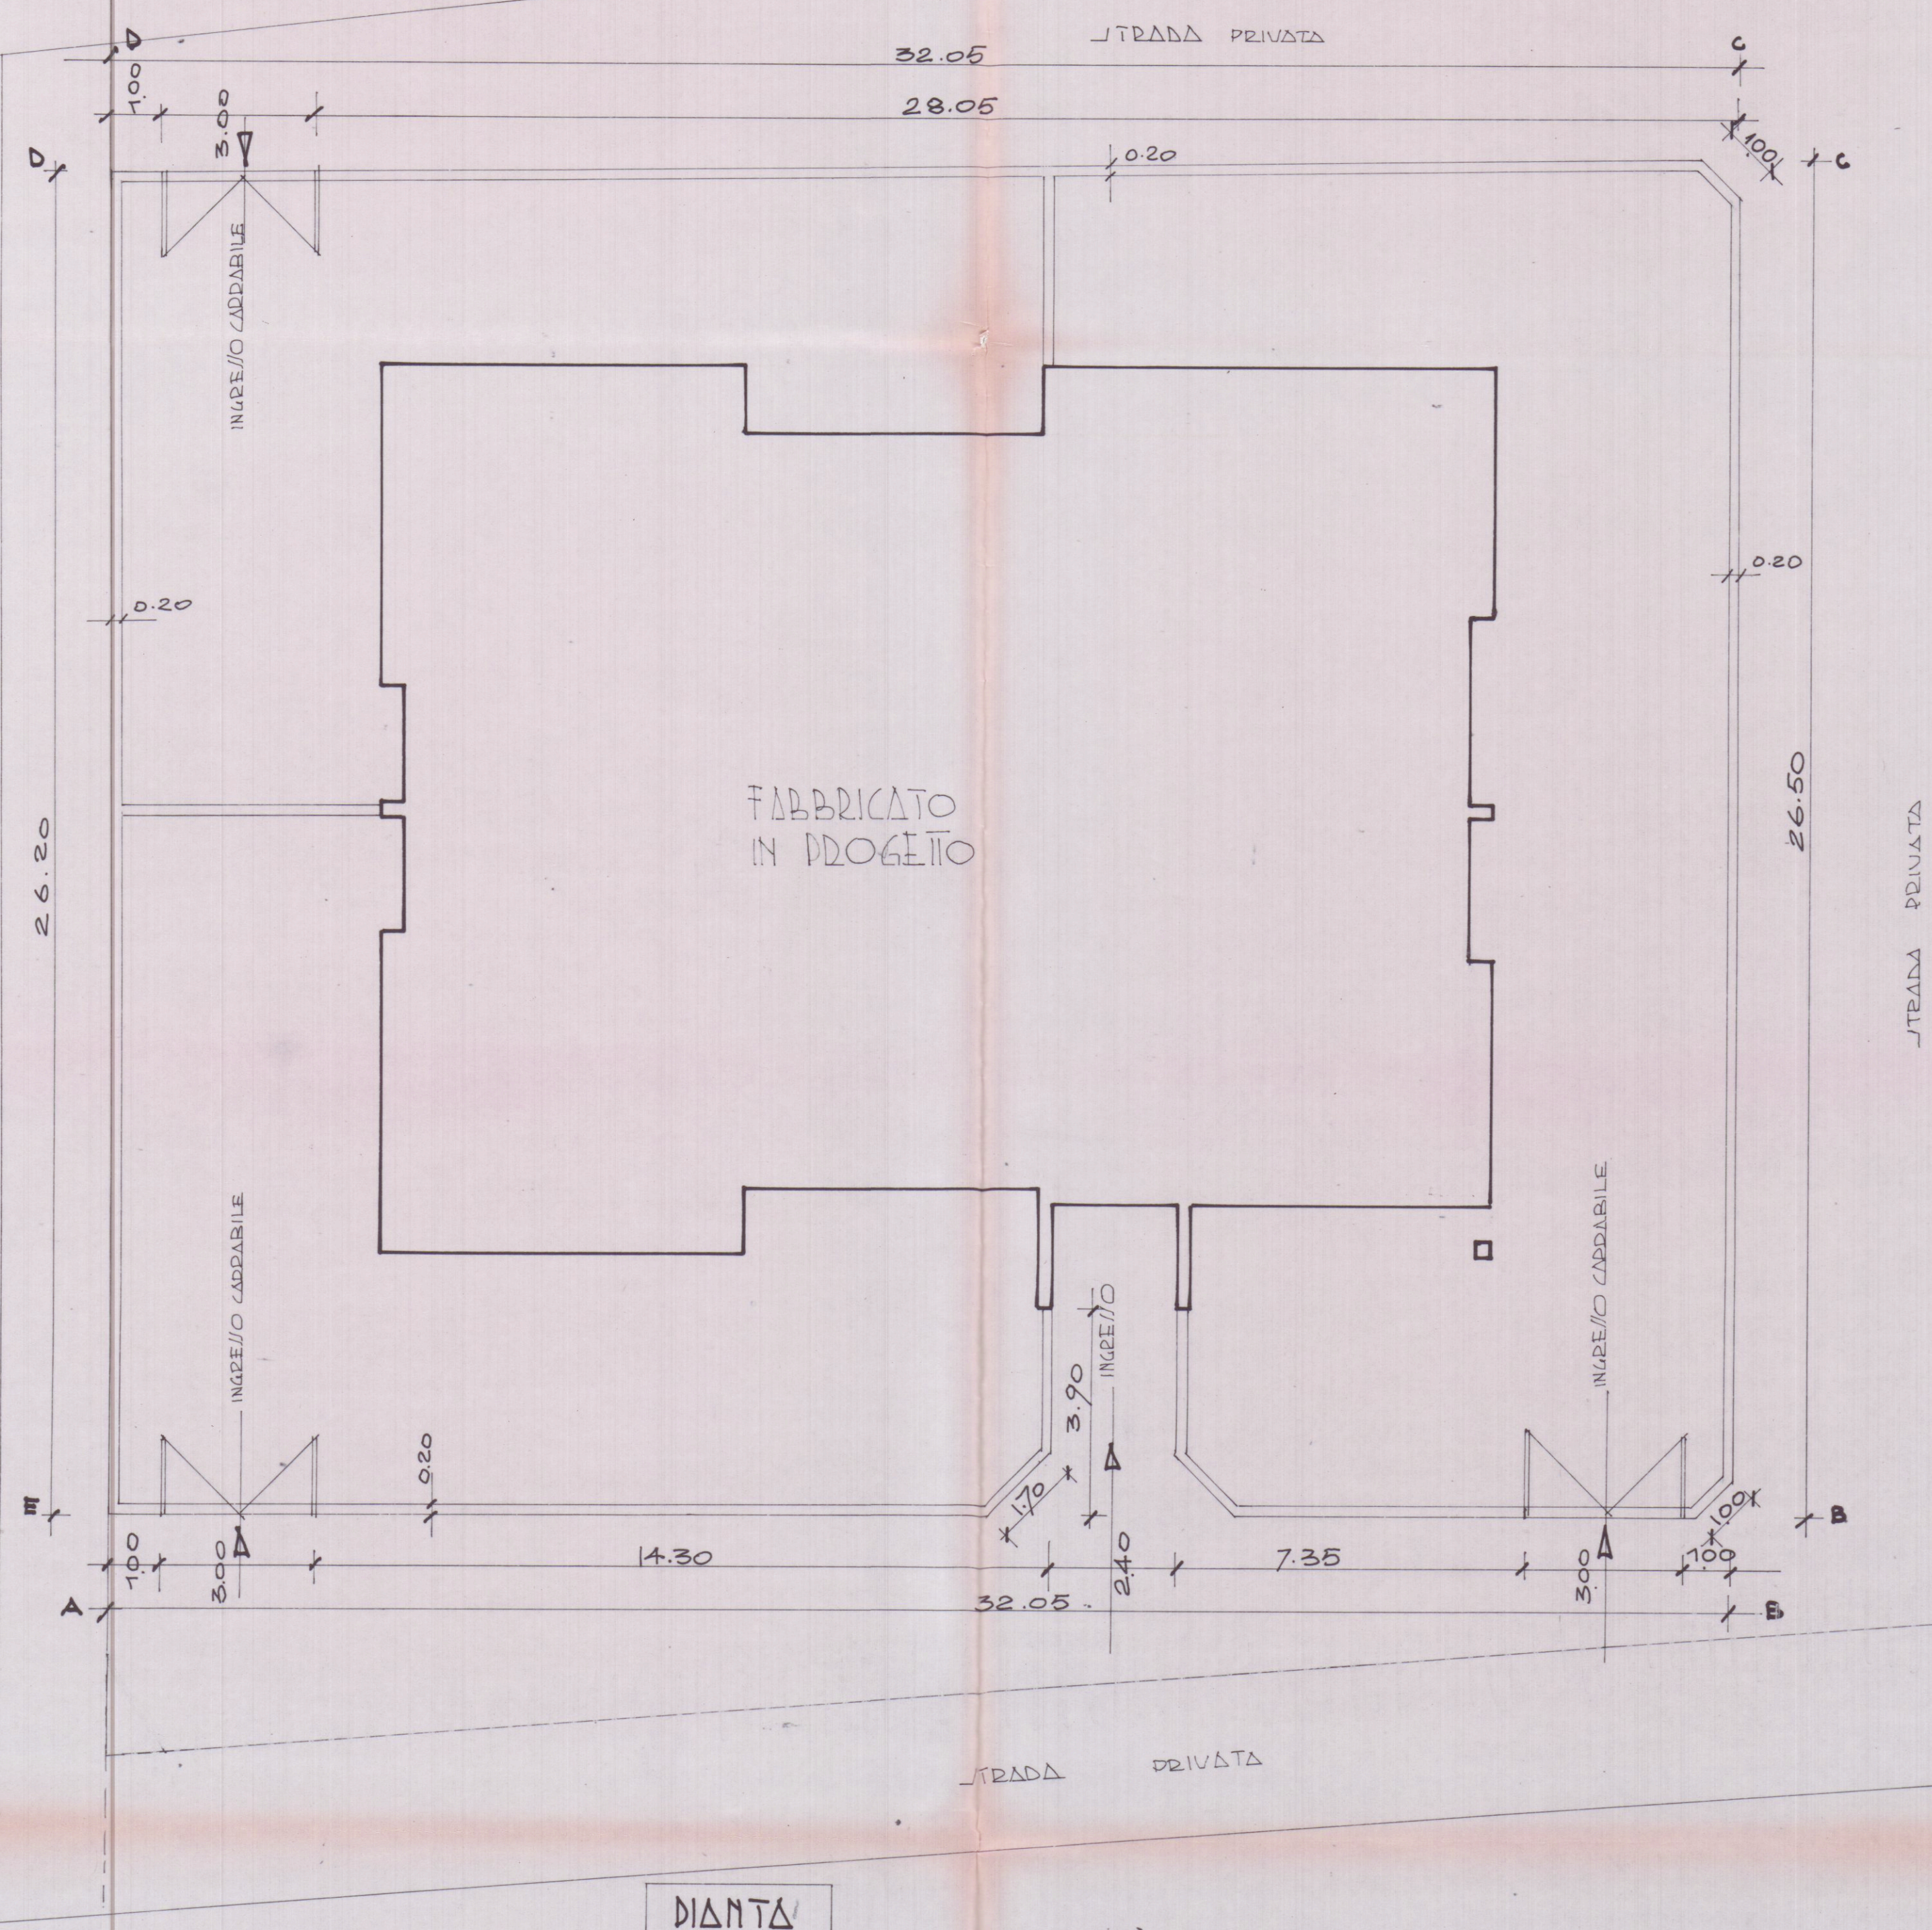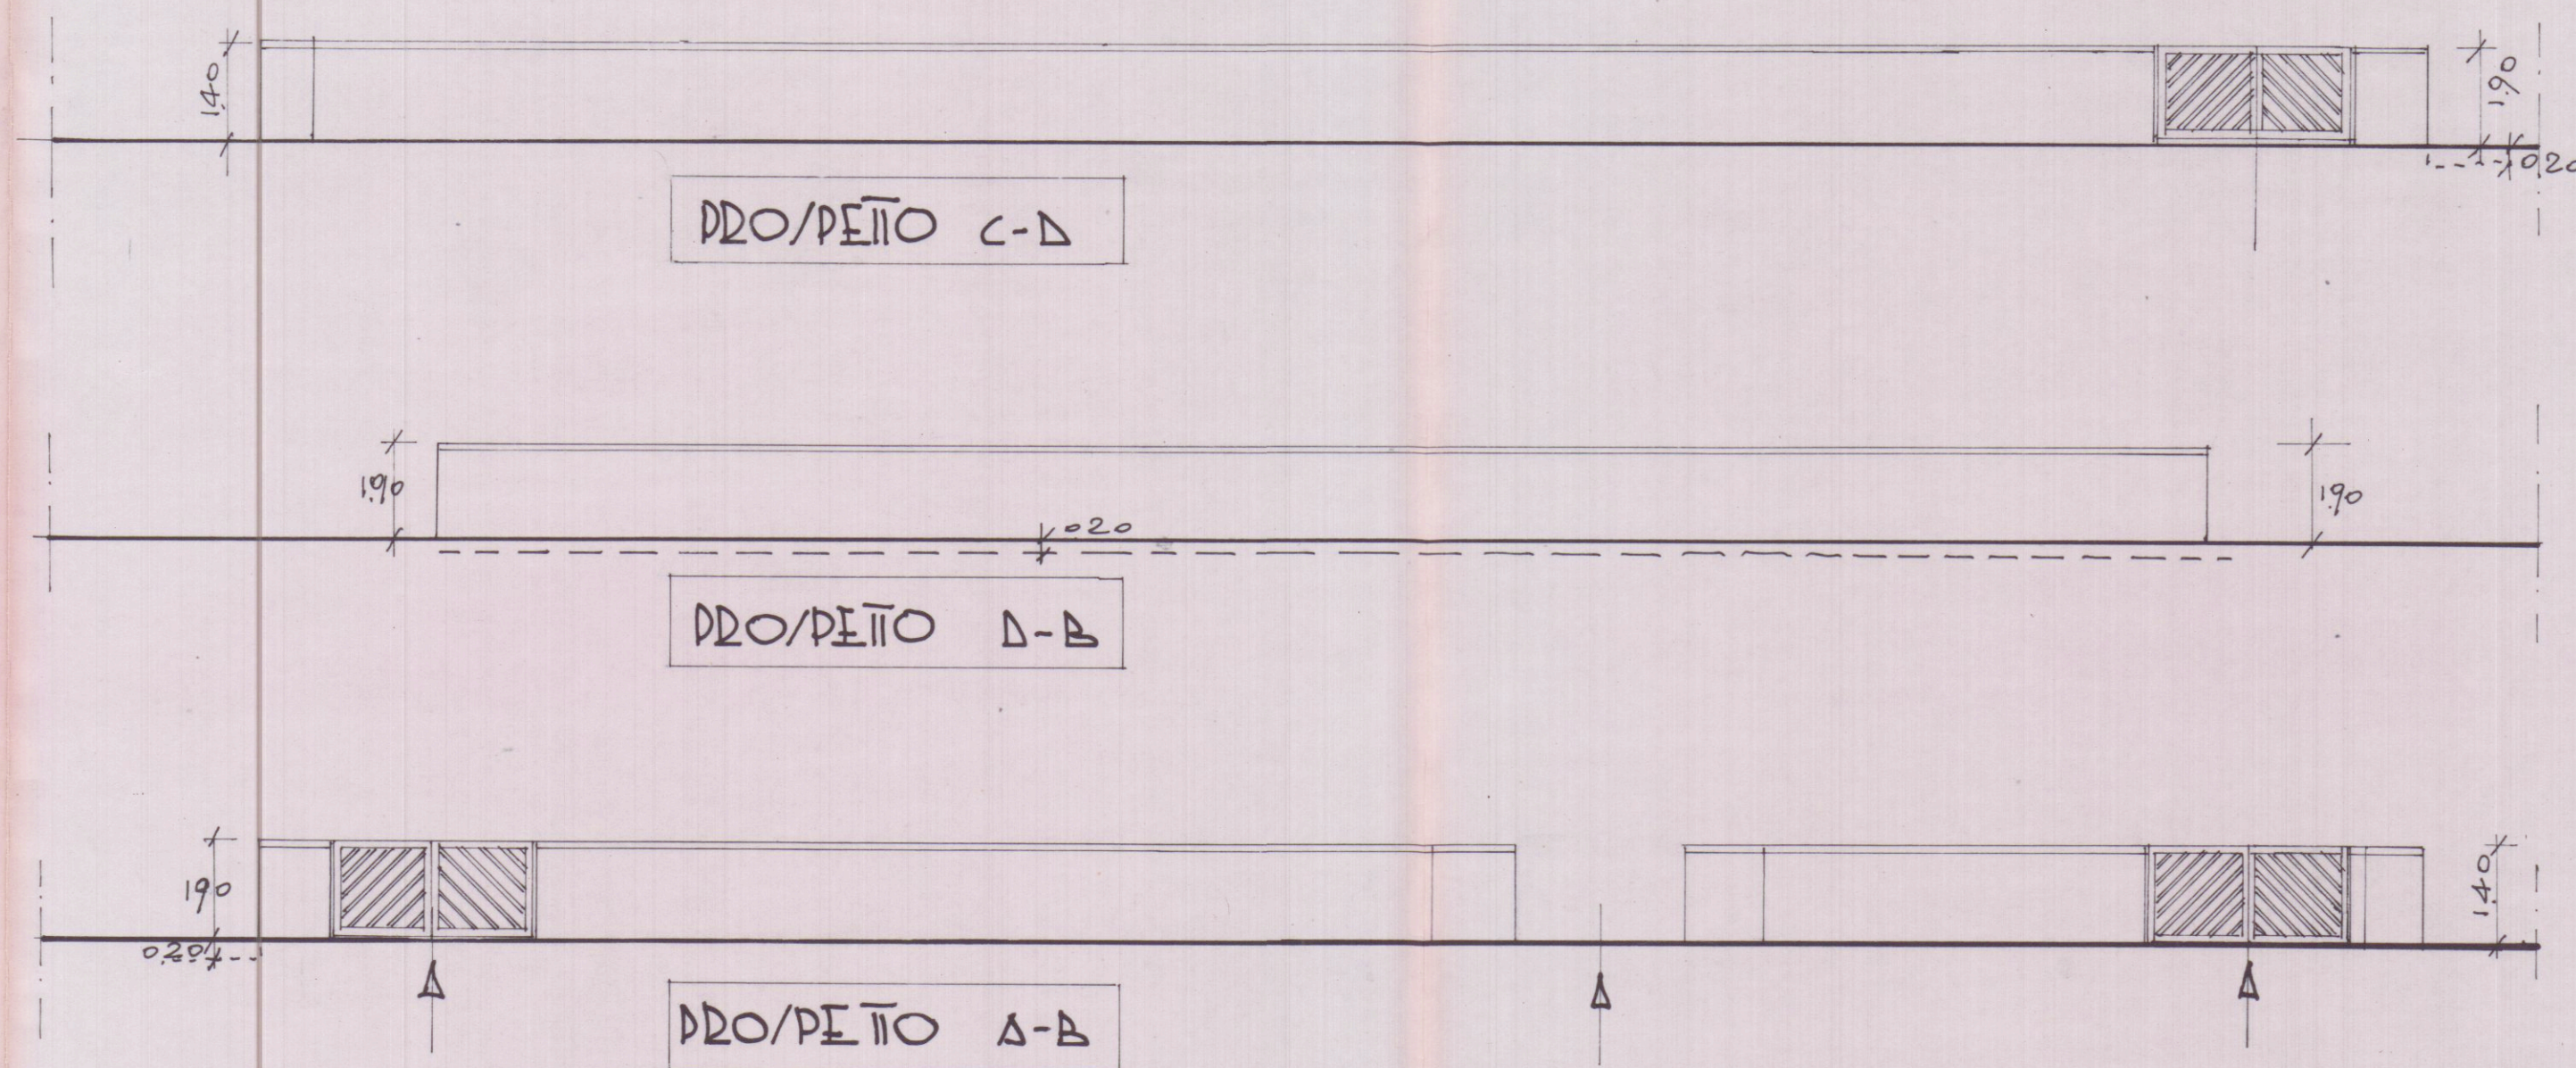

PIANTA

PRO/PELLO B-C



SEZIONE

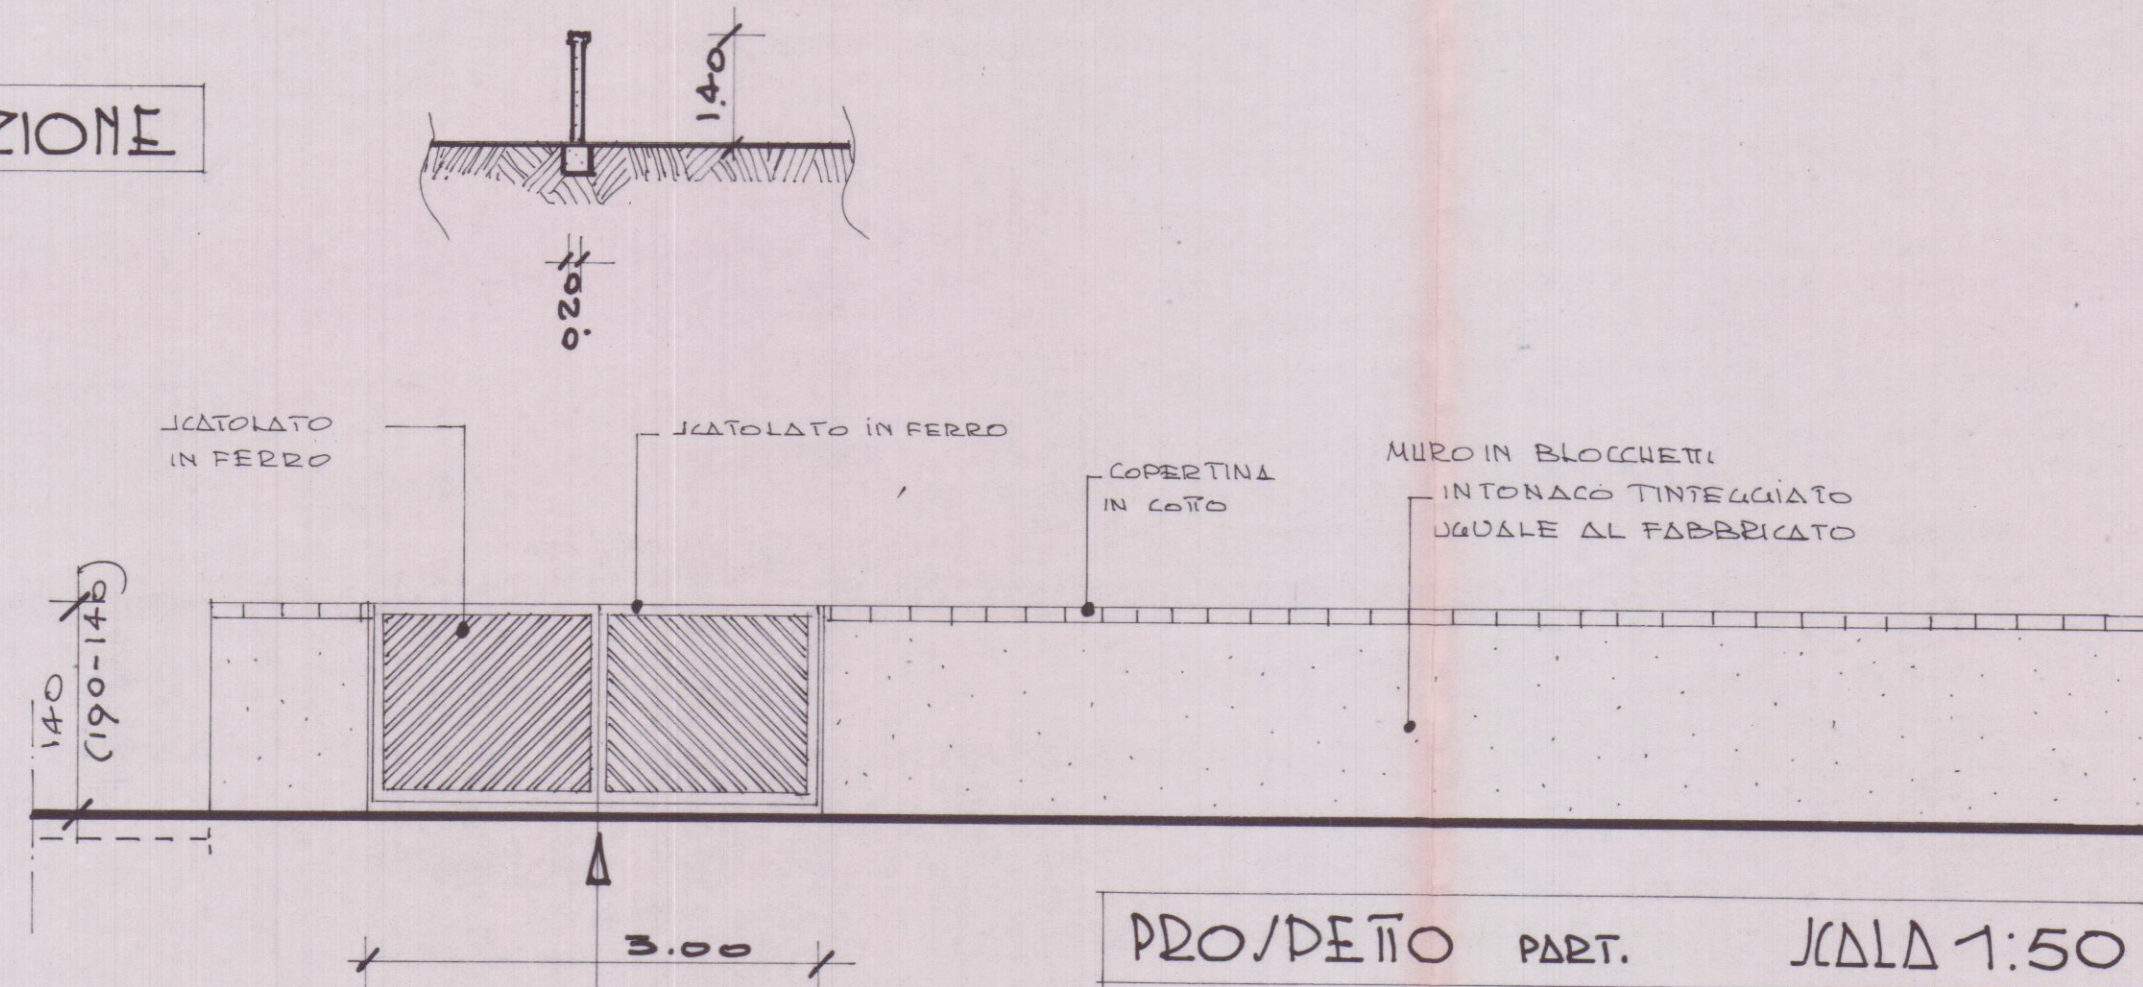

PRO/PELLO PART. SCALA 1:50

SEZIONE B-B

SEZIONE A-A

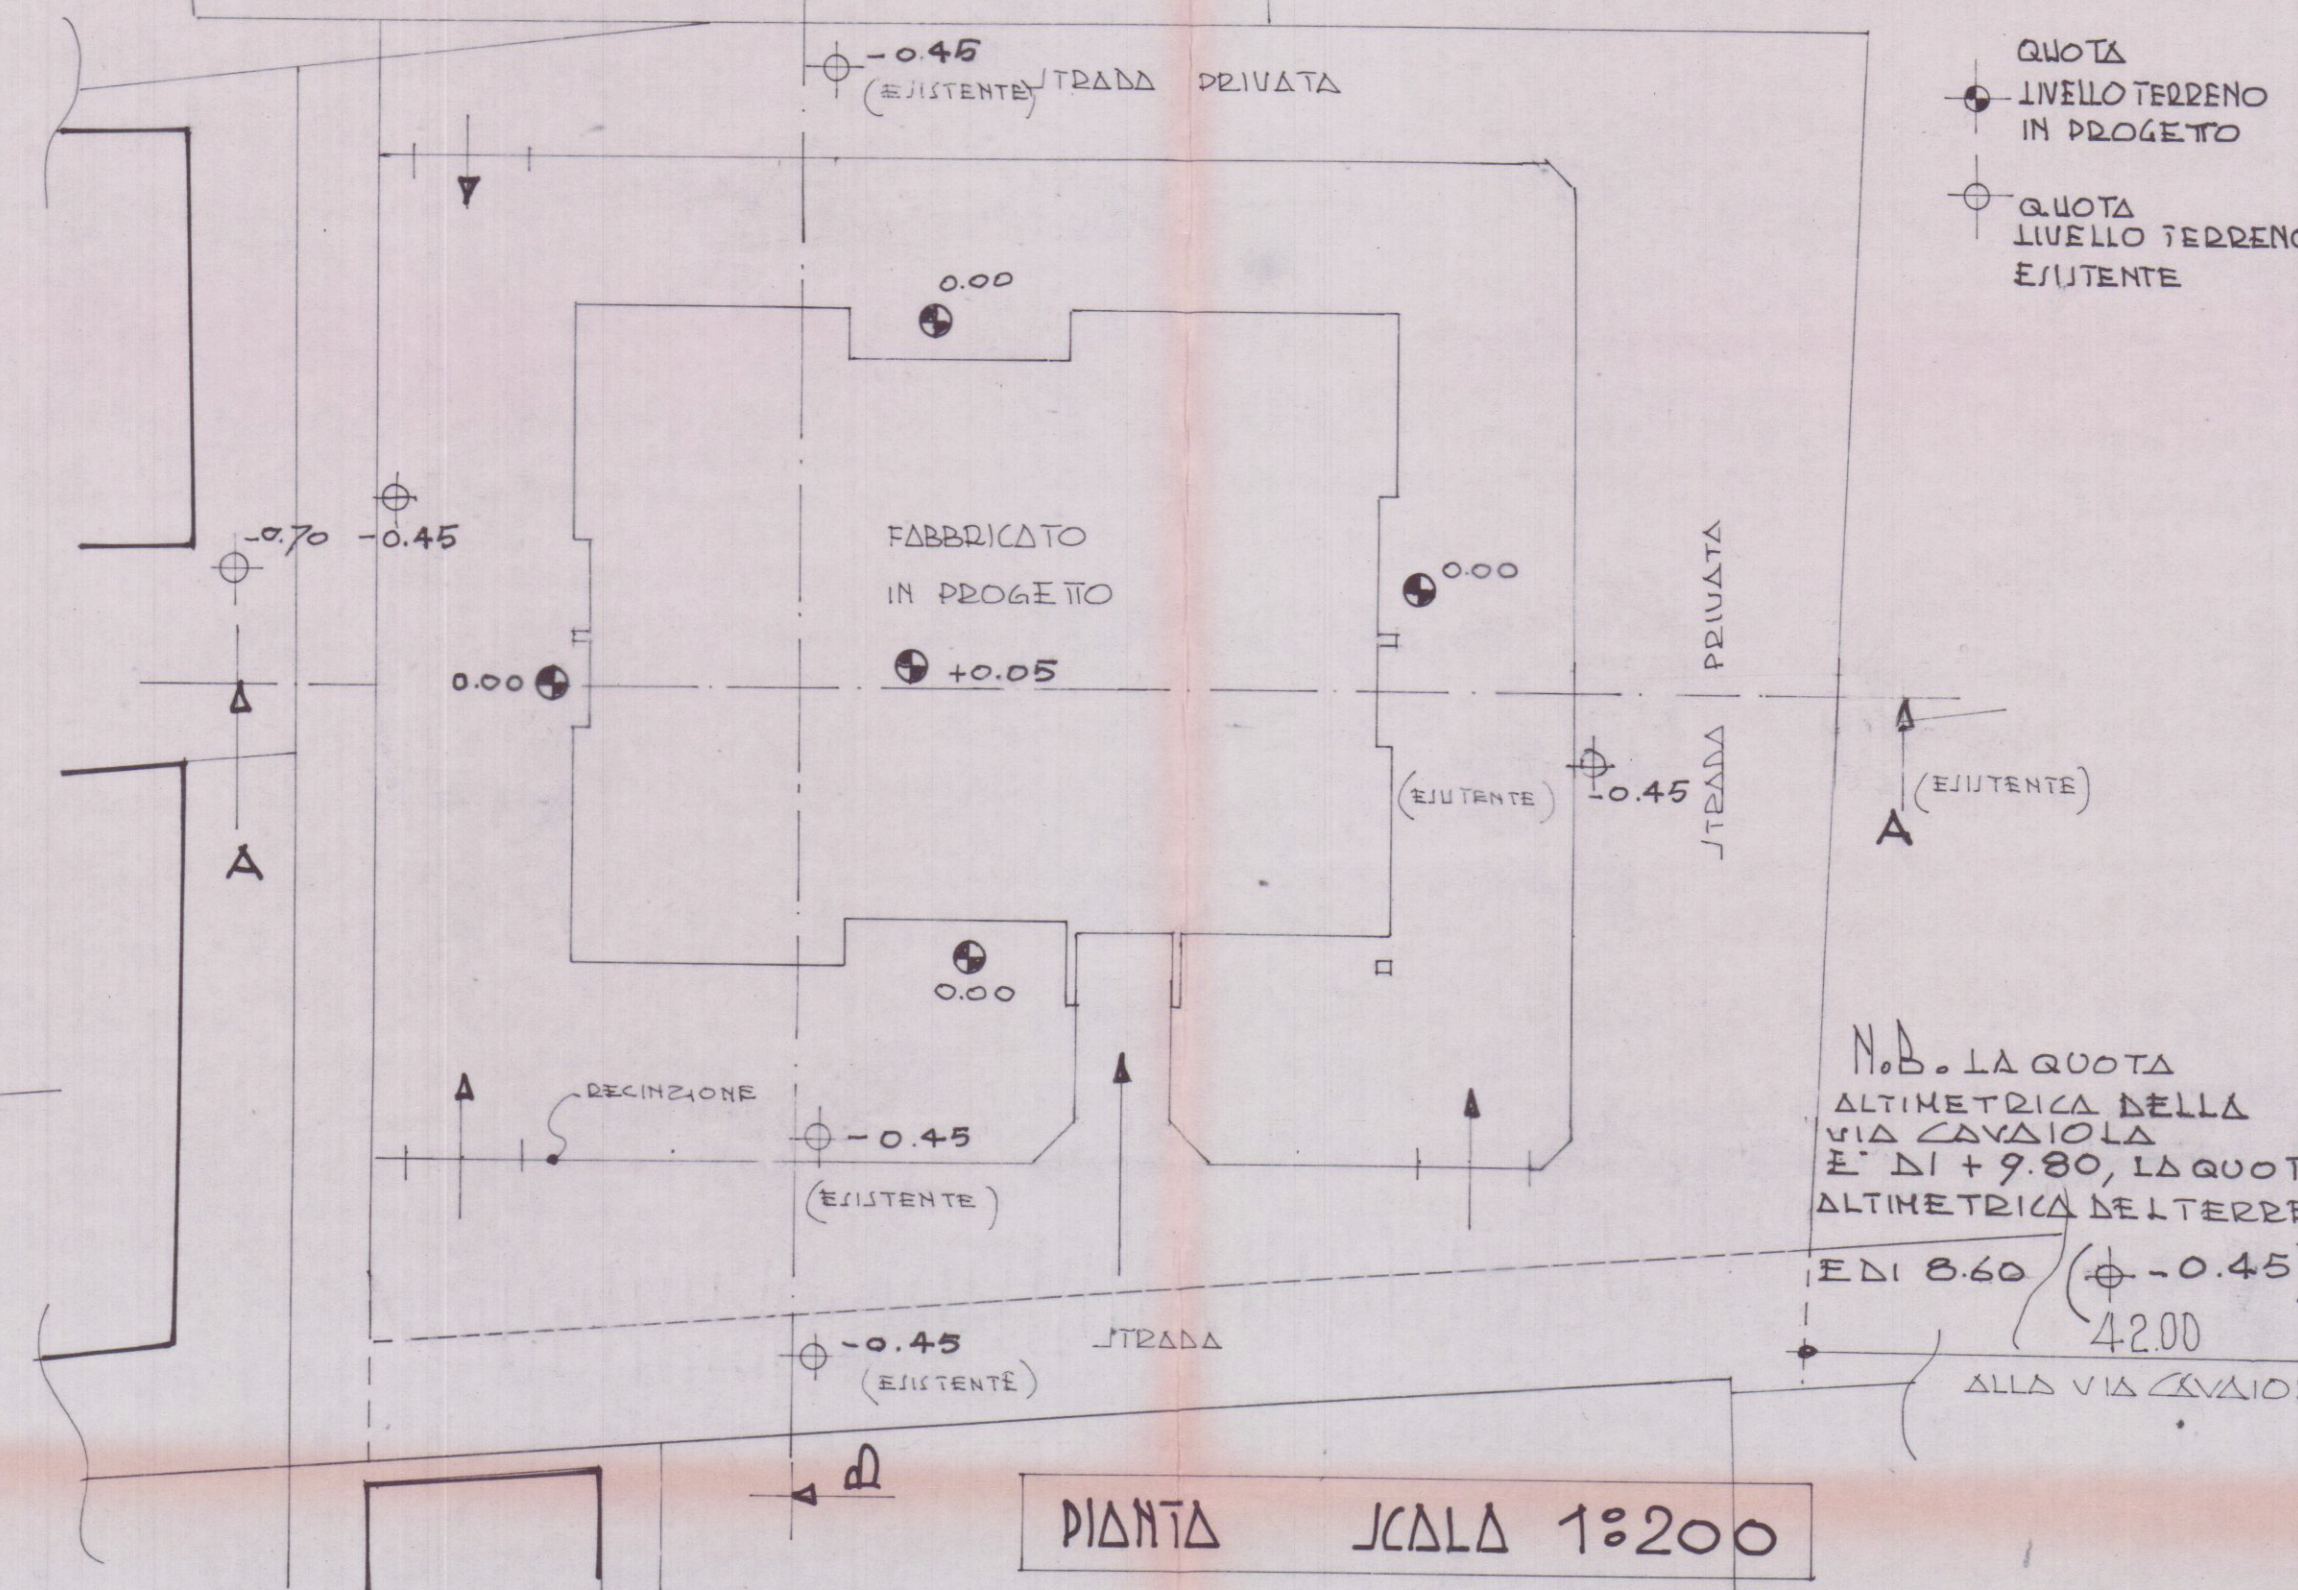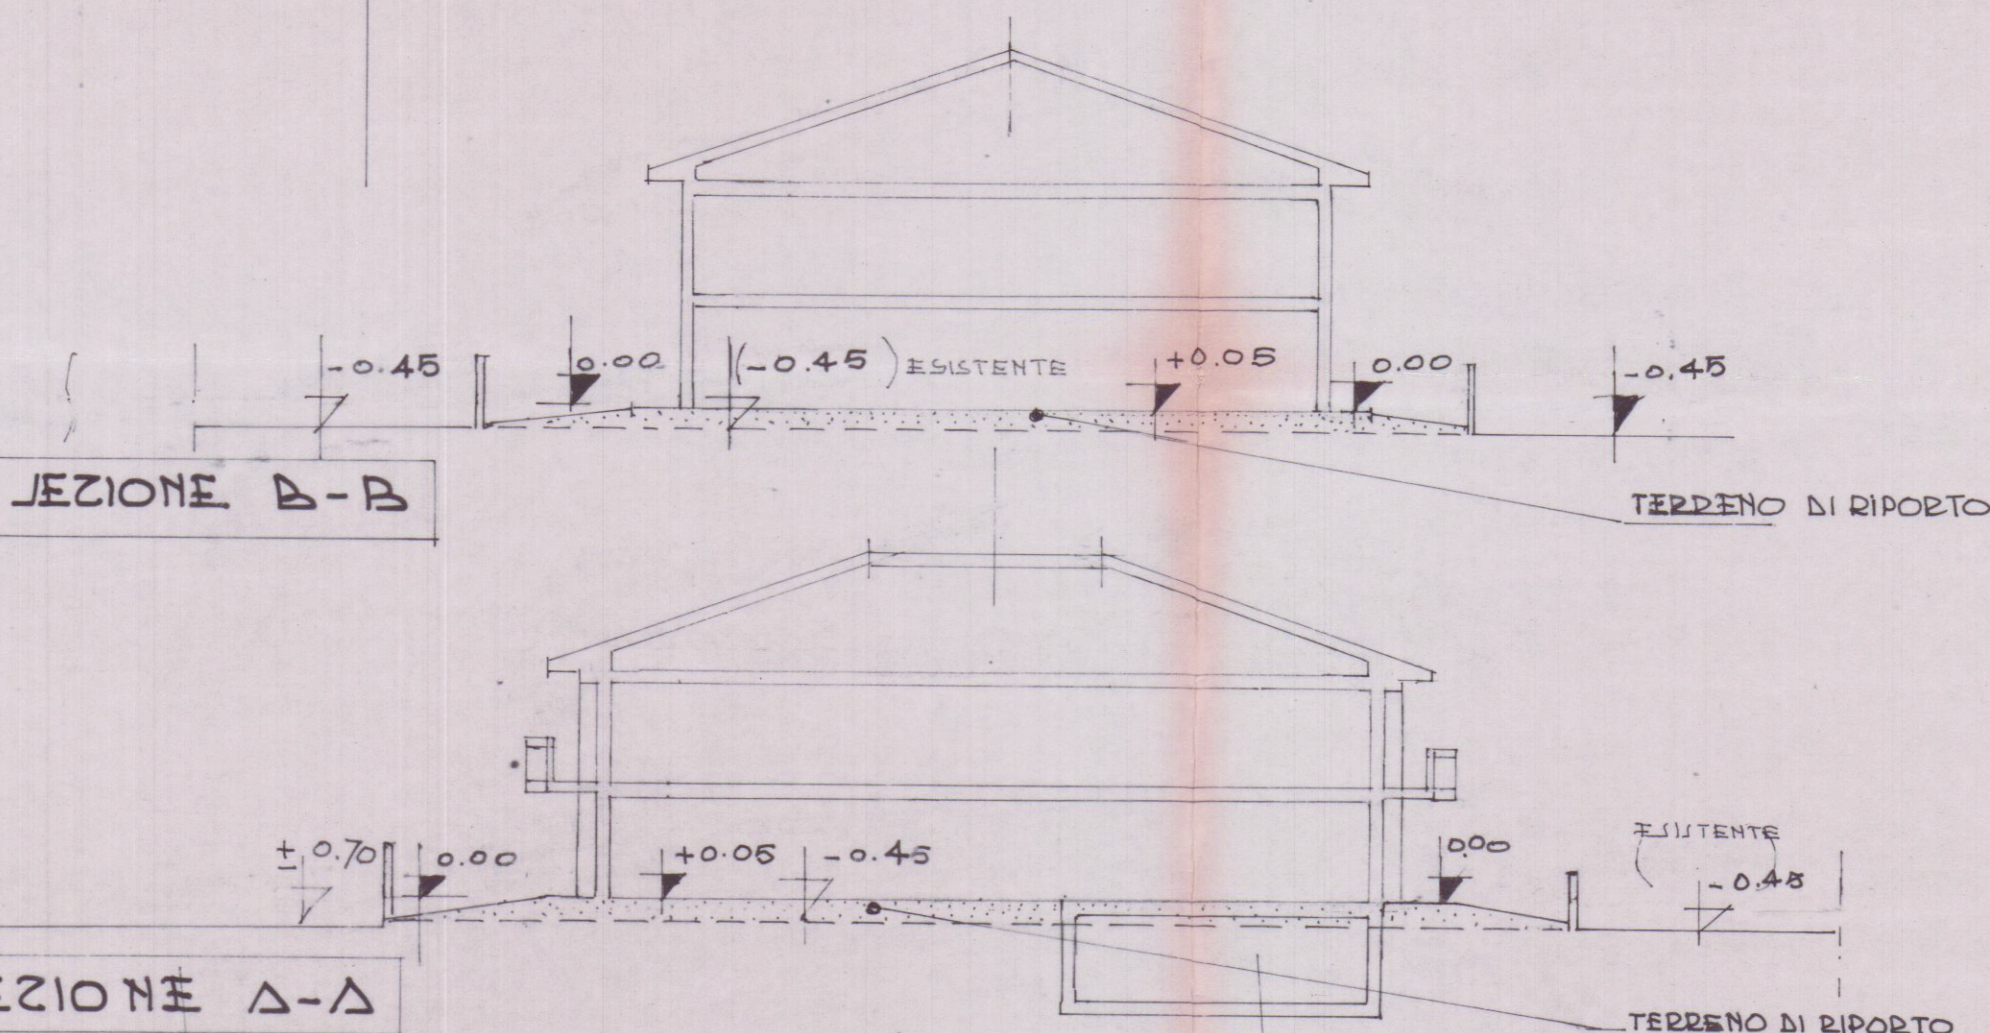

N.B. LA QUOTA
ALTIMETRICA DELLA
VIA CAVAIOLA
È DI +9.80, LA QUOTA
ALTIMETRICA DEL TERRENO
È DI 8.60 (Φ -0.45)
42.00
ALLA VIA CAVAIOLA

PIANTA SCALA 1:200